

## URBANISTIČKO - TEHNIČKI USLOVI

1	<p>CRNA GORA OPŠTINA BIJELO POLJE  Broj:032-352-1554-06/2-33/4 Bijelo Polje, 14.06.2019.godine</p>	 <p>OPŠTINA BIJELO POLJE</p>
2	<p><b>Sekretariat za uređenje prostora Opštine Bijelo Polje</b>, na osnovu člana 74. Zakona o planiranju prostora i izgradnji objekata („Sl. list CG“ br. 64/17), Uredbe o povjeravanju dijela poslova Ministarstva održivog razvoja i turizma jedinicama lokalne samouprave ("Sl.list CG", br.87/18), i podnijetog zahtjeva <b>Mucević Samira iz Bijelog Polja</b>, izdaje:</p>	
3	<p><b>URBANISTIČKO-TEHNIČKE USLOVE</b> za izradu tehničke dokumentacije</p>	
4	<p>za izgradnju stambenog objekta na lokaciji koju čini dio katastarske parcele br.836/2 KO Poda, u zahvatu Prostorno urbanističkog plana Opštine Bijelo Polje("Sl.list CG-opštinski propisi", br. 7/14).</p>	
5	<p><b>PODNOŠILAC ZAHTJEVA:</b></p>	<p><b>Mucević Samir- Bijelo Polje, Srđevac</b></p>
6	<p><b>POSTOJEĆE STANJE</b></p>	
	<p>Katastarska evidencija  U listu nepokretnosti 454-prepis KO Poda katastarska parcela br.836/2 ukupne površine 1821m<sup>2</sup> evidentirana je kao njiva 2.klase.</p>	
7	<p><b>PLANIRANO STANJE</b></p>	
7.1.	<p><b>Namjena parcele odnosno lokacije</b></p>	
	<p>Predmetna lokacija, nalazi se van zahvata Generalnog urbanističkog rješenja u području za koje se primjenjuju smjernice za izgradnju u okviru građevinskog područja seoskih naselja.</p>	

	Pretežna namjena u ruralnim naseljima unutar građevinskog područja je stanovanje male gustine SMG, u okviru koje je između ostalog dozvoljena izgradnja prodavnica i zanatskih radnji koje ni na koji način ne ometaju osnovnu namjeru i koje služe svakodnevnim potrebama stanovnika područja.
7.2.	<b>Pravila parcelacije</b>
	Maksimalna površina lokacije - parcele (koju čini dio katastarske parcele br.836/2 KO Poda) u odnosu na koju se računaju urbanistički parametri, iznosi 625 m <sup>2</sup> .
7.3.	<b>Građevinska i regulaciona linija, odnos prema susjednim parcelama</b>
	<p>Regulaciona linija: regulaciona linija poklapa se sa granicom katastarske parcele br.836/2 KO Poda prema nekategorisanom putu koji ima svoju parcelu br.787 KO Poda.</p> <p>Građevinska linija prema nekategorisanom putu je na rastojanju 5m od regulacione linije.</p> <p>Minimalna udaljenost slobodno stoećeg objekta iznosi 2,5m od granice susjedne parcele.</p>
8	<b>PREPORUKE ZA SMANJENJE UTICAJA I ZAŠTITU OD ZEMLJOTRESA, KAO I DRUGE USLOVE ZA ZAŠTITU OD ELEMENTARNIH NEPOGODA I TEHNIČKO-TEHNOLOŠKIH I DRUGIH NESREĆA</b>
	<p><b>Uslovi i mjere za zaštitu od zemljotresa:</b>  Proračune raditi na VII (sedmi) stepen seizmičkog inteziteta po MCS skali.  Objekat mora biti izgrađen prema važećim propisima za građenje u seizmičkim područjima.</p> <p><b>Zaštita od požara:</b>  Tehničkom dokumentacijom predvidjeti mjere zaštite od požara shodno propisima za ovu vrstu objekata.  U cilju zaštite od elementarnih nepogoda postupiti u skladu sa Zakonom o zaštiti i spašavanju ("Sl.list CG2, br.13/07 i 05/08) i Pravilnikom o mjerama zaštite od elementarnih nepogoda (" Sl.list CG ", br.8/93).</p>
9	<b>USLOVI I MJERE ZAŠTITE ŽIVOTNE SREDINE</b>
	/
10	<b>USLOVI ZA PEJZAŽNO OBLIKOVANJE</b>
	<b>Zelenilo individualnih stambenih objekata (okućnice - SMG stanovanje) - ZO</b>

	<p>U zonama sa kućama za individualno stanovanje, prostor između regulacione i građevinske linije treba da bude slobodan i ozelenjen. Za ogradijanje se preporučuje živa ograda, naročito u ulicama koje zbog širine nemaju drvoređ.</p> <p>U starim naseljima, gdje su zgrade uglavnom postavljene na regulacionu liniju, na zelenim površinama između kuća, na prostoru prema ulici, mogu se saditi vrste iz kategorije niskog ili srednjevisokog drveća.</p> <p>U djelovima grada, gdje su kuće uglavnom proizvoljno povučene od ulične linije, dobro organizovanim zelenim površinama sa živim ogradama, ulicama se može dati nov, karakterističan izgled. Ulice mogu da budu prepoznatljive i po određenoj vrsti drveća, šiblja, puzavica ili cvjetnica.</p> <p>U okviru individualnog stanovanja neophodno je obezbijediti min. 30-40% zelenih površina, u zavisnosti od položaja parcele, zone stanovanja, namjene šireg prostora itd.</p>
--	---

<b>11</b>	<b>USLOVI I MJERE ZAŠTITE NEPOKRETNIH KULTURNIH DOBARA I NJIHOVE ZAŠTIĆENE OKOLINE</b>
	U okviru predmetnog prostora potrebno je poštovati odredbe i metodologiju zaštite spomenika kulture koji su postavljeni u Zakonu o zaštiti kulturnih dobara („Sl.list CG 49/10“, posebno članovi 87 i 88). U slučaju pronađenja nalaza od arheološkog značaja, sve radove treba prekinuti i obavestiti Ministarstvo kulture i Upravu za zaštitu kulturnih dobara, kako bi se preduzele sve potrebne mјere za njihovu zaštitu, shodno zakonu.
<b>12</b>	<b>USLOVI ZA LICA SMANJENE POKRETLJIVOSTI I LICA SA INVALIDITETOM</b>
	/
<b>13</b>	<b>USLOVI ZA POSTAVLJANJE I GRADNju POMOĆNIH OBJEKATA</b>
	/
<b>14</b>	<b>USLOVI ZA OBJEKTE KOJI MOGU UTICATI NA BEZBJEDNOST VAZDUŠNOG SAOBRAĆAJA</b>
	/
<b>15</b>	<b>USLOVI ZA OBJEKTE KOJI MOGU UTICATI NA PROMJENE U VODNOM REŽIMU</b>
	/

16	<b>MOGUĆNOST FAZNOG GRAĐENJA OBJEKTA</b>
	/
17	<b>USLOVI ZA PRIKLJUČENJE NA INFRASTRUKTURU</b>
17.1.	<b>Uslovi priključenja na elektroenergetsku infrastrukturu</b>
	<p>Tehnička dokumentacija treba da sadrži razradu priključka objekta na niskonaponsku mrežu koji je neophodno projektovati shodno uslovima datim u Tehničkim preporukama EPCG i to:</p> <ul style="list-style-type: none"> <li>-Tehnička preporuka za priključenje potrošača na niskonaponsku mrežu TP-2 (dopunjeno izdanje)</li> <li>-Tehnička preporuka – Tipizacija mjernih mesta</li> <li>-Uputstvo i tehnički uslovi TP-1b-Distributivna transformatorska stanica DTS-EPCG 10/04 kV.</li> </ul> <p>Shodno članu 74 stav 5 Zakona o planiranju prostora i izgradnji objekata („Sl. list CG“ br. 64/17 ), Sekretariat je aktom br.032-352-1554-06/2-33/3 od 27.05.2019.godine od DOO "Crnogorski elektrodistributivni sistem" - Region 6, zatražio uslove za priključenje objekta. DOO "CEDIS"-Region 6 je primio zahtjev 29.05.2019.godine i pošto u zakonom propisanom roku od 15 dana nisu dostavili traženo, to se shodno članu 74 stav 8 Zakona smatra da su saglasni sa dostavljenim urbanističko – tehničkim uslovima.</p> <p>Električne instalacije projektovati i izvesti u skladu sa važećim propisima i standardima.</p>
17.2.	<b>Uslovi priključenja na vodovodnu i kanalizacionu infrastrukturu</b>
	Hidrotehničke instalacije projektovati prema važećim tehničkim propisima i standardima.
17.3.	<b>Uslovi priključenja na saobraćajnu infrastrukturu</b>
	Objekat se priključuje na nekategorisani put koji ima svoju parcelu br.787 KO Poda.
17.4.	<b>Ostali infrastrukturni uslovi</b>
	<p><b>Mjesto, način i uslovi priključenja objekta na telekomunikacionu infrastrukturnu mrežu:</b></p> <p>Priključak novih objekata na TK infrastrukturu predviđen je iz samostojećih koncentracionih ormana ili direktno do TK ormana postavljenih u samom objektu. Priključak izvesti kroz prethodno položene PVC cijevi 110mm, odnosno PE cijevi prečnika 40mm do objekata. Unutrašnju telekomunikacionu instalaciju izvoditi u svemu prema Uputstvu o izradi telefonskih instalacija i uvoda - ZJPTT i važećih propisa i standarda iz ove oblasti. Spoljni priključni kablovi kao i veza sa postojećom najbližom telekomunikacionom infrastrukturom biće data posebnim uslovima Preduzeća CG Telekom.</p> <p>Prilikom izrade tehničke dokumentacije potrebno je poštovati sledeće preporuke:</p> <ul style="list-style-type: none"> <li>-Zakon o elektronskim komunikacijama ("Sl.list CG", br.40/13).</li> </ul>

	<p>-Pravilnik o širini zaštitnih zona i vrsti radio koridora u kojima nije dopušteno planiranje i gradnja drugih objekata ("Sl.list CG", br.33/14).</p> <p>-Pravilnik o tehničkim i drugim uslovima za priključenje, izgradnju i korišćenje elektronske komunikacione mreže, elektronske komunikacione infrastrukture i povezivanje opreme i objekata ("Sl.list CG", br.41/15).</p> <p>-Pravilnik o uslovima za planiranje, izgradnju, održavanje i korišćenje pojedinih vrsta elektronskih komunikacionih mreža, elektronske komunikacione infrastrukture i povezane opreme ("Sl.list CG", br.59/15).</p> <p>-Pravilnik o zajedničkom korišćenju elektronske komunikacione infrastrukture i povezane opreme ("Sl.list CG", br.52/14).</p>
	<p><b>Uslovi za kablovske distributivne sisteme RTV programa:</b></p> <p>Priključak objekata na KDS izvesti podzemnim optičkim ili koaksialnim kablom ostavljenog kroz odgovarajuću PVC cijev do unutrašnjeg priključka (KDS distributivni orman ili direktni priključak za individualni objekat).</p>
18	<p><b>POTREBA IZRADE GEODETSKIH, GEOLOŠKIH (GEOTEHNIČKIH, INŽENJERSKO-GEOLOŠKIH, HIDROGEOLOŠKIH, GEOMEHANIČKIH I SEIZMIČKIH) PODLOGA, KAO I VRŠENJA GEOTEHNIČKIH ISTRAŽNIH RADOVA I DRUGIH ISPITIVANJA</b></p> <p><b>Potrebe za geološkim, hidrološkim, geodetskim ispitivanjima:</b></p> <p>Svi objekti moraju biti izgrađeni prema važećim propisima i u skladu sa geomehaničkim ispitivanjima u zoni građenja.</p> <p>Meteorološki podaci:</p> <p>Područje opštine Bijelo Polje ima umereno kontinentalnu klimu u prostornom dolinskom dijelu. Dolinski dio karakteriše umereno topla i vlažna klima sa toplim ljetima. Srednja godišnja temperatura iznosi 9,4 C. Najtoplji mjesec je jul sa srednjom temperaturom 19,1 C, a najhladniji mjesec je januar sa temperaturom -0,9 C. Srednja godišnja vrednost insolacije je 1 635,3 časova, srednji mjesечni maksimum je u julu mjesecu i iznosi 228,4 časova, a minimum je u decembru sa 39 časova.</p> <p>Veći dio područja odlikuje se modifikovanim fluvijometrijskim režimom padavina, pri čemu se maksimalne količine izlučuju u kasnoj jeseni i u prvom dijelu zime (oktobar-januar), a minimalne tokom ljeta (jun-avgust). Za područje opštine Bijelo Polje, obimnije snežne padavine karakteristične su od sredine novembra, a najintenzivnije su u razdoblju decembar-mart.</p> <p>Snežni pokrivač traje oko 5 meseci. Srednja godišnja suma padavina je 920mm. Srednja mjesечna suma padavina najveća je u novembru i iznosi 112,8mm, a najmanja u avgustu 55,1mm. Na osnovu podataka mjernih stanica može se konstatovati da se relativna vlažnost vazduha u Bijelom Polju nalazi u granicama umjerene povišenosti. Relativna vlažnost vazduha je veća zimi nego ljeti. Na planinama ljeti raste sa visinom. Srednja godišnja vrijednost vlažnosti je 77,3%, maksimum je u decembru 84,1%, dok je minimum u julu 72,6%.</p> <p>U Bijelom Polju su izrazitije zastupljeni vjetrovi iz jugozapadnog, jugoistočnog i sjeveroistočnog pravca jer se tim pravcima pruža dolina Lima i njene pritoke s jedne i bjelopoljska kotlina sa druge strane. U vrijeme duvanja zapadnih i sjeverozapadnih</p>


	vjetrova ima dosta padavina, a za vrijeme juga temperature vazduha rastu.
19	<b>POTREBA IZRADE URBANISTIČKOG PROJEKTA</b>
	/
20	<b>ZA ZGRADE URBANISTIČKO-TEHNIČKI USLOVI SADRŽE I URBANISTIČKE PARAMETRE</b>
	Oznaka urbanističke parcele /
	Površina urbanističke parcele 625m <sup>2</sup>
	Maksimalni indeks zauzetosti 0,4
	Maksimalni indeks izgrađenosti 0,8
	Bruto građevinska površina objekata (max BGP) 500m <sup>2</sup>
	Maksimalna spratnost objekata P+1+Pk (tri etaže bez obzira na njihovu nomenklaturu-podzemne ili nadzemne).
	Maksimalna visinska kota objekta /
	Objekat može imati podrumski ili suterenski dio ako ne postoje smetnje geotehničke ili hidrotehničke prirode. Površina ovih etaža ne ulazi u obračun urbanističkih parametara. Najveća visina etaže za obračun visine građevine, mjerena između gornjih kota međuetažnih konstrukcija iznosi za stambene etaže 3,50m a za poslovne etaže 4,50m. Potkrovље (Pk) je dio građevine čiji se prostor nalazi neposredno ispod kosog ili zaobljenog krovišta. Najveće moguće dimenzije potkrovљa određene su visinom nadzidka od 1,60m, te visinom sljemenja krovišta od 4,5m mјerenih od gornje kote podne konstrukcije potkrovљa.
	Parametri za parkiranje odnosno garažiranje vozila Parkiranje i garažiranje je planirano u okviru parcele ili u garaži u objektu. Broj parking mјesta obezbjediti po normativu - 1 PM /1 stan. Minimalna širina kolskog prilaza sa javne saobraćajnice je 3m.
	Smjernice za oblikovanje i materijalizaciju, posebno u odnosu na ambijentalna svojstva područja Izgradnju objekta projektovati u duhu i skladu sa postojećim objektima i u skladu sa ambijentom, kao i u skladu sa tehničkim propisima, normativima i standardima za

	<p>projektovanje ove vrste objekata.</p> <p>U izgradnji objekata treba koristiti elemente tradicionalne arhitekture tog podneblja ukomponovane na savremen način, prirodne materijale i dr.</p> <p>Fasade objekata su predviđeni od kvalitetnog i trajnog materijala i kvalitetno izvedeni.</p> <p>Projektovati kose krovne ravni propisanog nagiba za ovo podneblje uz korišćenje elemenata tradicionalne arhitekture i prirodne materijale ukomponovane na savremen način.</p> <p>Krovni pokrivači su predviđeni od kvalitetnog i trajnog materijala i kvalitetno izvedeni.</p> <p>Za sve objekte se preporučuju kosi krovovi, dvovodni ili četvorovodni, a kod komplikovaniјih objekata i kombinovani, nagib krovnih ravni je u funkciji odabranog krovnog pokrivača. Krovni pokrivač je crep, tegola, lim ili neki drugi kvalitetan materijal.</p>
Uslovi za unapređenje energetske efikasnosti	<p>Održivoj potrošnji energije treba dati prioritet racionalnim planiranjem potrošnje, te implementacijom mjera energetske efikasnosti u sve segmente energetskog sistema.</p> <p>Održiva gradnja je svakako jedan od značajnijih segmenata održivog razvoja koji uključuje:</p> <ul style="list-style-type: none"> <li>-Upotrebu građevinskih materijala koji nisu štetni po životnu sredinu</li> <li>-Energetsku efikasnost zgrada</li> <li>-Upravljanje otpadom nastalim prilikom izgradnje ili rušenja objekata</li> </ul> <p>U cilju energetske i ekološki održive izgradnje objekata treba težiti :</p> <ul style="list-style-type: none"> <li>-Smanjenju gubitaka toplote iz objekta poboljšanjem toplotne zaštite spoljnih elemenata i povoljnijm odnosom osnove i volumena zgrade</li> <li>-Povećanju toplotnih dobitaka u objektu povoljnom orientacijom zgrade i korišćenjem sunčeve energije</li> <li>-Korišćenju obnovljivih izvora energije u</li> </ul>

	<p>zgradama (biomasa, sunce, vjetar itd)</p> <p>-Povećanju energetske efikasnosti termoenergetskih sistema. U cilju racionalnog korišćenja energije treba iskoristiti sve mogućnosti smanjenja korišćenja energije u objektima. Pri izgradnji objekata koristiti savremene termoizolacione materijale, kako bi se smanjila potrošnja toplotne energije.</p> <p>-Predvidjeti mogućnost korišćenja solarne energije.</p> <p>-Kao sistem protiv preterane insolacije korititi održive sisteme (zasenu škurama, građevinskim elementima, zelenilom i sl.) kako bi se smanjila potrošnja energije za veštačku klimatizaciju.</p> <p>-Pri proračunu koeficijenta prolaza toplote objekata uzeti vrednosti za 20-25% niže od maksimalnih dozvoljenih vrijednosti za ovu klimatsku zonu.</p> <p>-Drvoredima i gustim zasadima smanjiti uticaj vjetra i obezbjediti neophodnu zasjenu u ljetnjim mjesecima.</p> <p>Kod gradnje novih objekata važno je već u fazi idejnog rešenja u saradnji sa projektantom predvideti sve što je potrebno da se dobije kvalitetna i optimalna energetski efikasnna zgrada.</p> <p>Zato je potrebno:</p> <p>-Analizirati lokaciju, orijentaciju i oblik kuće</p> <p>-Primeniti visoki nivo toplotne izolacije kompletogn spoljnog omotača objekta i izbegavati toplotne mostove. U cilju racionalnog korišćenja energije treba iskoristiti sve mogućnosti smanjenja korišćenja energije u objektima. Pri izgradnji objekata koristiti savremene termoizolacione materijale, kako bi se smanjila potrošnja toplotne energije</p> <p>-Iskoristiti toplotne dobitke od sunca i zaštititi se od preteranog osunčanja. Kao sisitem protiv preterane insolacije korititi održive sisteme (zasenu škurama, građevinskim elementima, zelenilom i sl) kako bi se smanjila potrošnja energije za veštačku klimatizaciju. Drvoredima i gustim zasadima smanjiti uticaj vetra i obezbediti</p>
--	--


		<p>neophodnu zasenu u letnjim mesecima</p> <p>-Rashladno opterećenje treba smanjiti putem mera projektovanja pasivnih kuća. To može uključiti izolovane površine, zaštitu od sunca putem npr. brisoleja, konzolne strukture, ozelenjene nadstrešnice ili njihove kombinacije</p> <p>-Pri proračunu koeficijenta prolaza topote objekata uzeti vrijednosti za 20-25% niže od maksimalnih dozvoljenih vrednosti za ovu klimatsku zonu</p> <p>-Niskoenergetske tehnologije za grejanje i hlađenje se trebaju uzeti u obzir gde god je to moguće</p> <p>-Kad god je to moguće, višak topote iz drugih procesa će se koristiti za predgrejavanje tople vode za hotel, vile i dr.</p> <p>-Održivost fotovoltaičnih ćelija treba ispitati u svrhu snabdevanja niskonaponskom strujom za rasvetu naselja, kao i druge mogućnosti, poput punjenja električnih vozila.</p>
21	<b>DOSTAVLJENO:</b>	<ul style="list-style-type: none"> <li>- Podnosiocu zahtjeva</li> <li>- U spise predmeta</li> <li>- Arhivi.</li> </ul>
22	<b>OBRAĐIVACI URBANISTIČO-TEHNIČKIH USLOVA:</b>	Dobrila Bugarin 
23	<b>OVLAŠĆENO SLUŽBENO LICE:</b>	Aleksandra Bošković 
24	M.P. 	potpis ovlašćenog službenog lica
25	<b>PRILOZI</b>	


	<ul style="list-style-type: none"><li>- Grafički prilozi iz planskog dokumenta</li><li>- Tehnički uslovi u skladu sa posebnim propisom</li><li>- List nepokretnosti i kopija katastarskog plana</li></ul>	
--	---	--

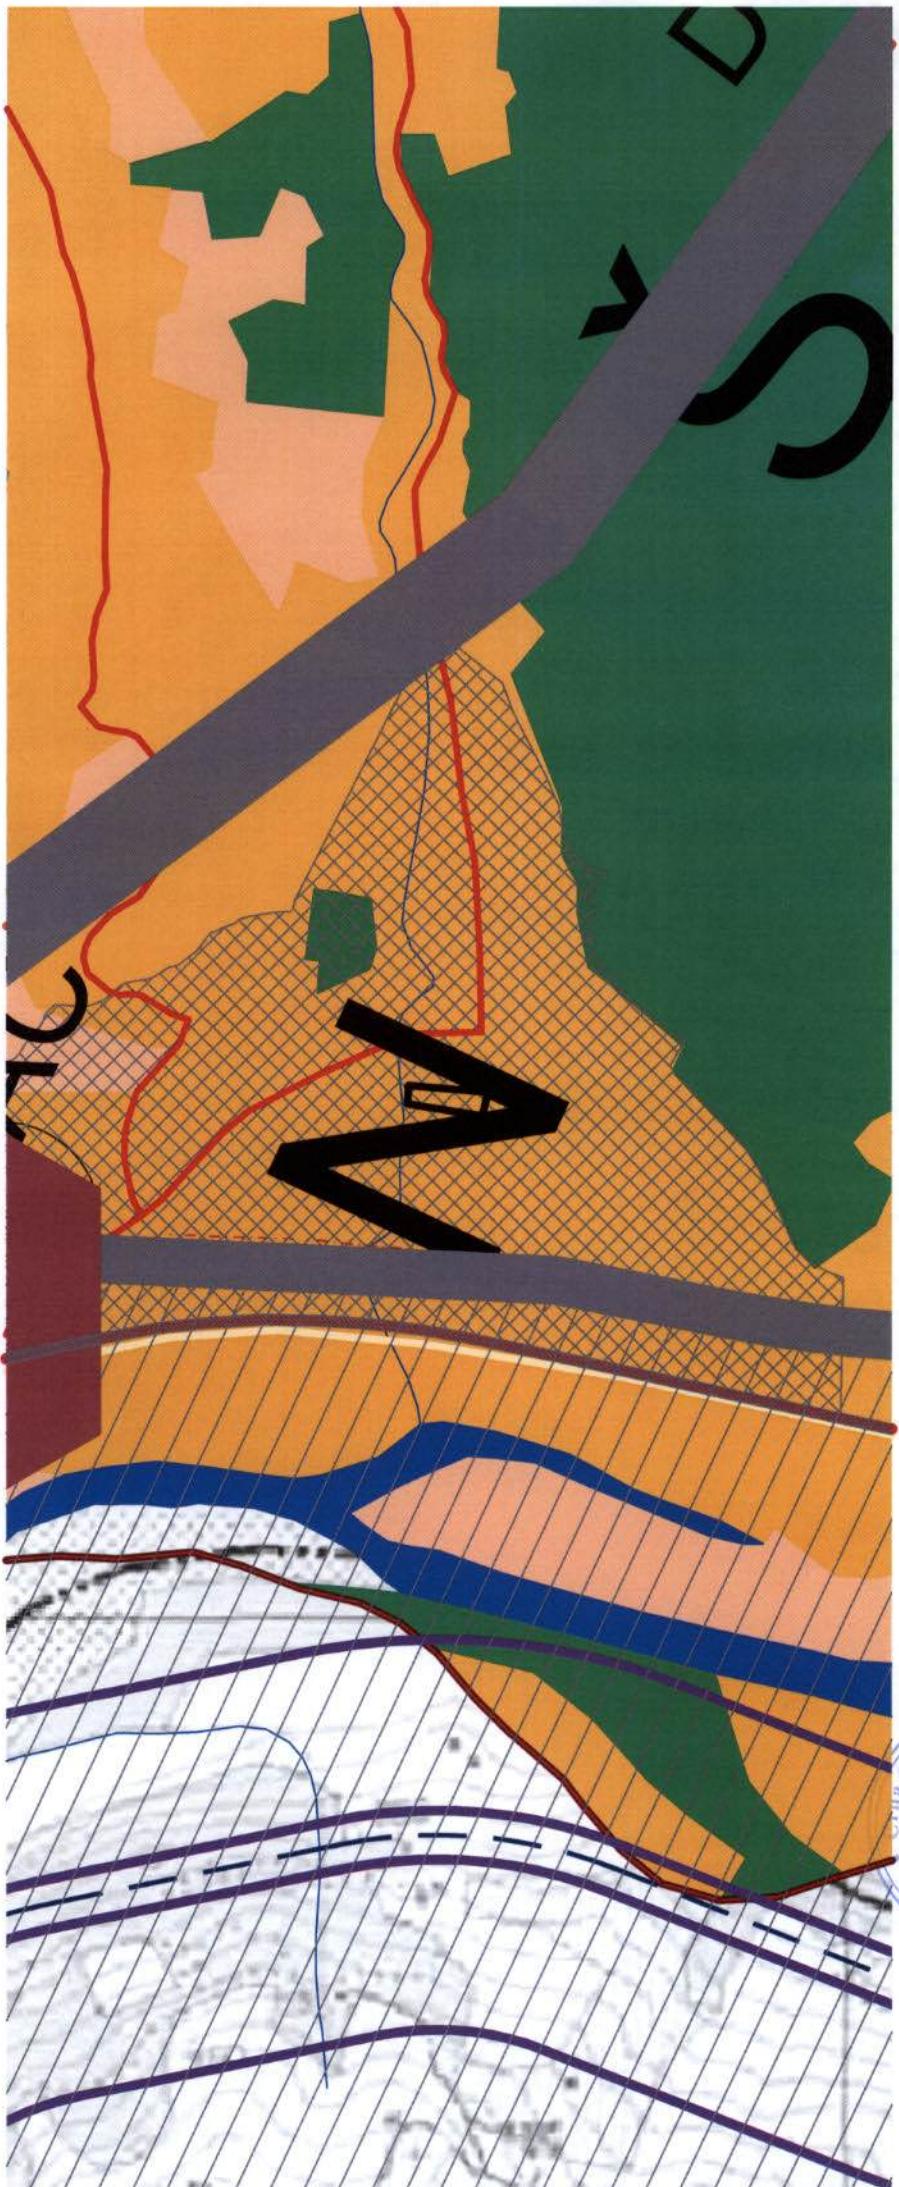



BIJELO POLJE



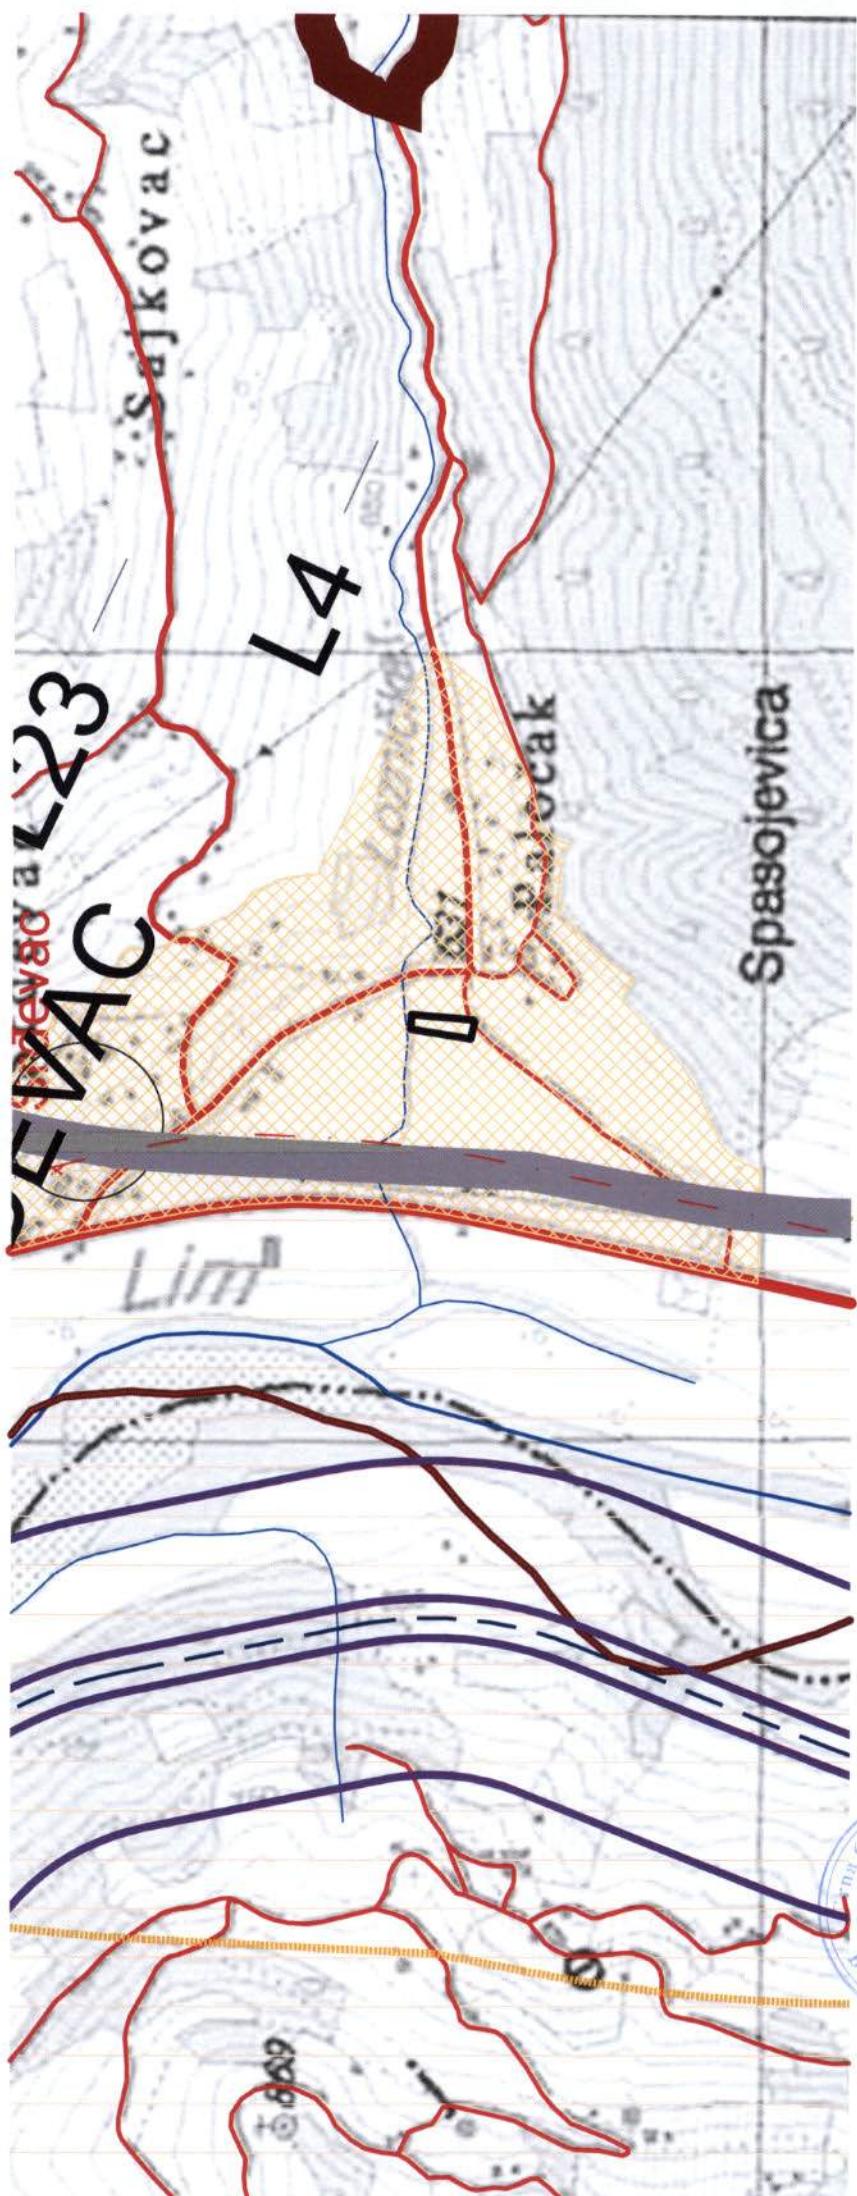

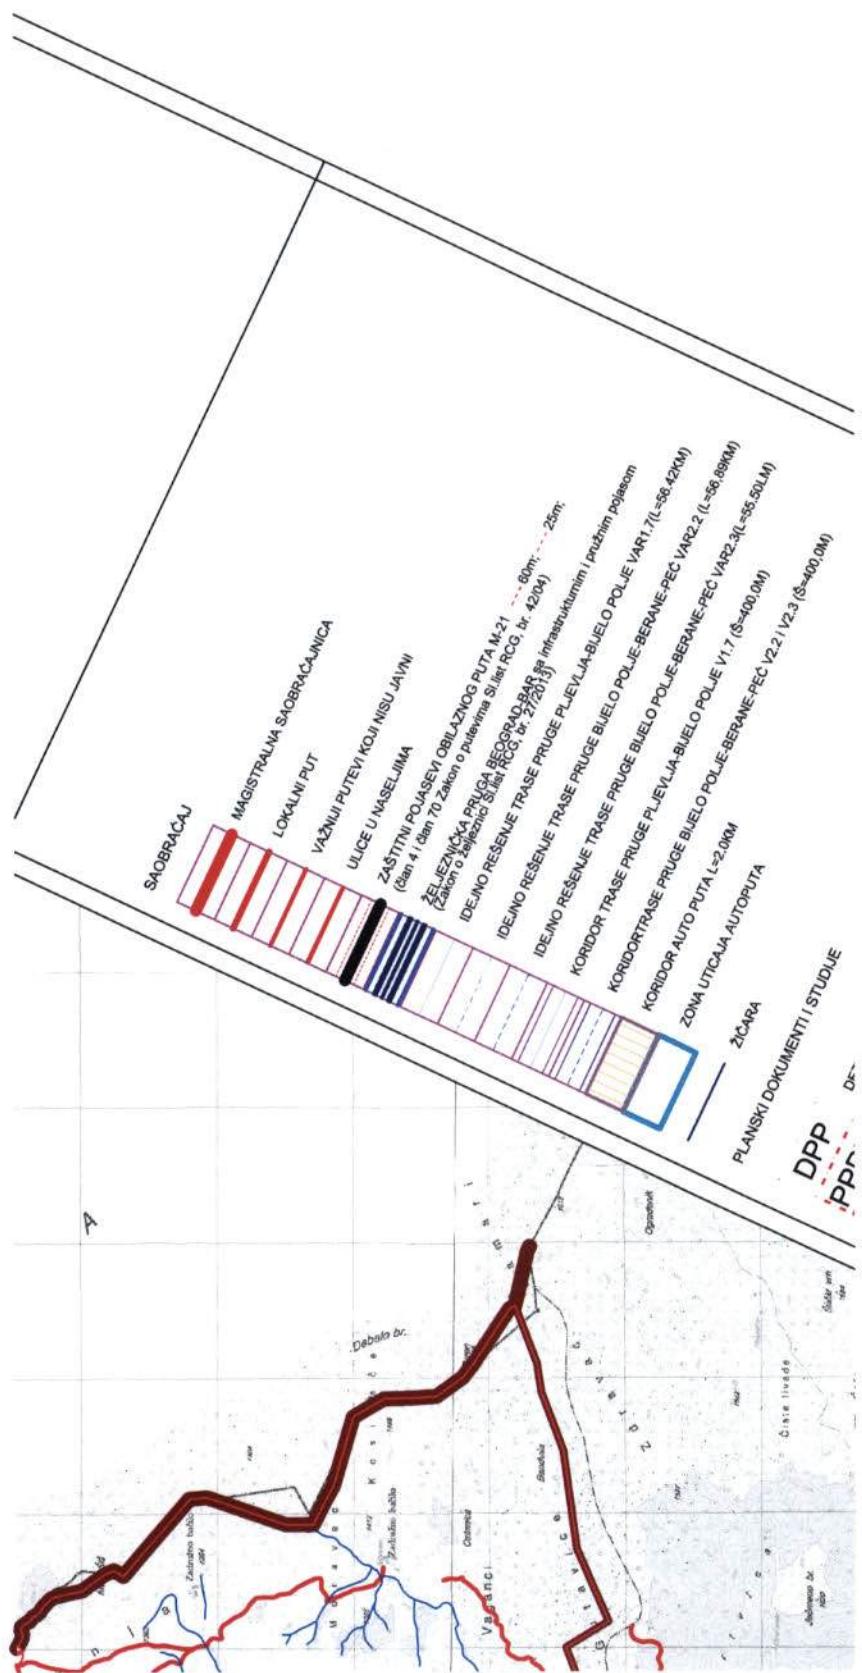

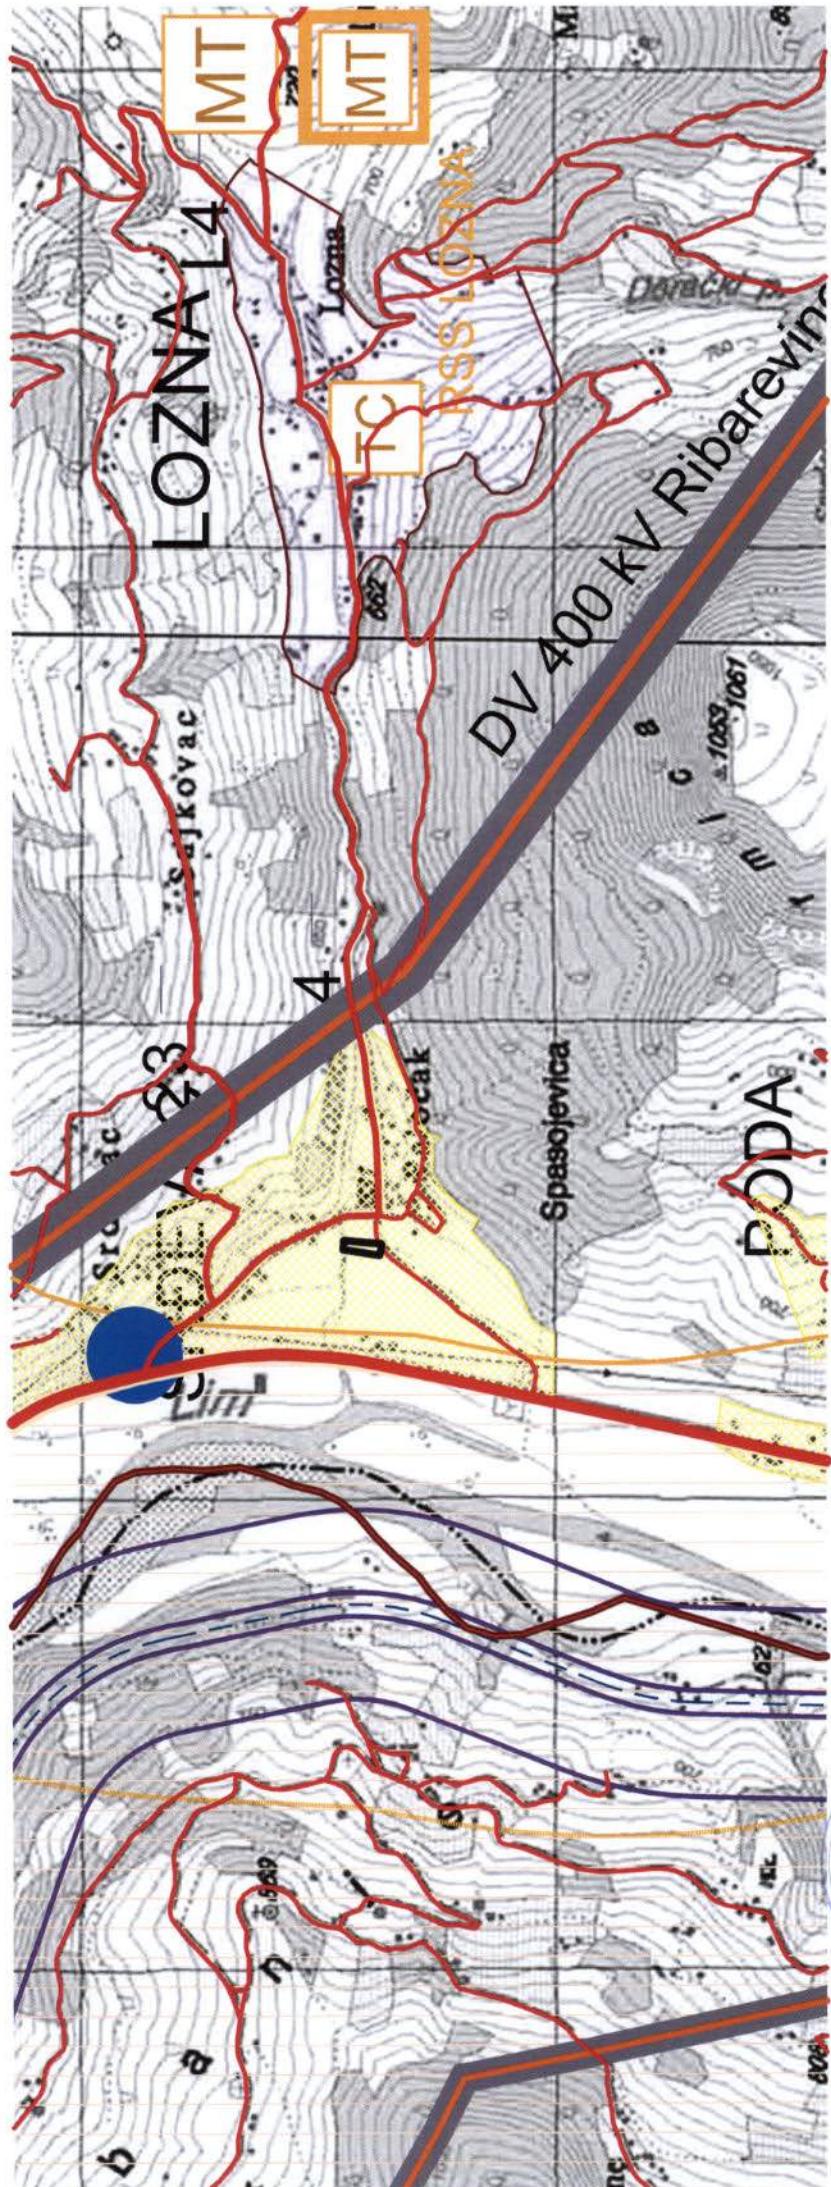

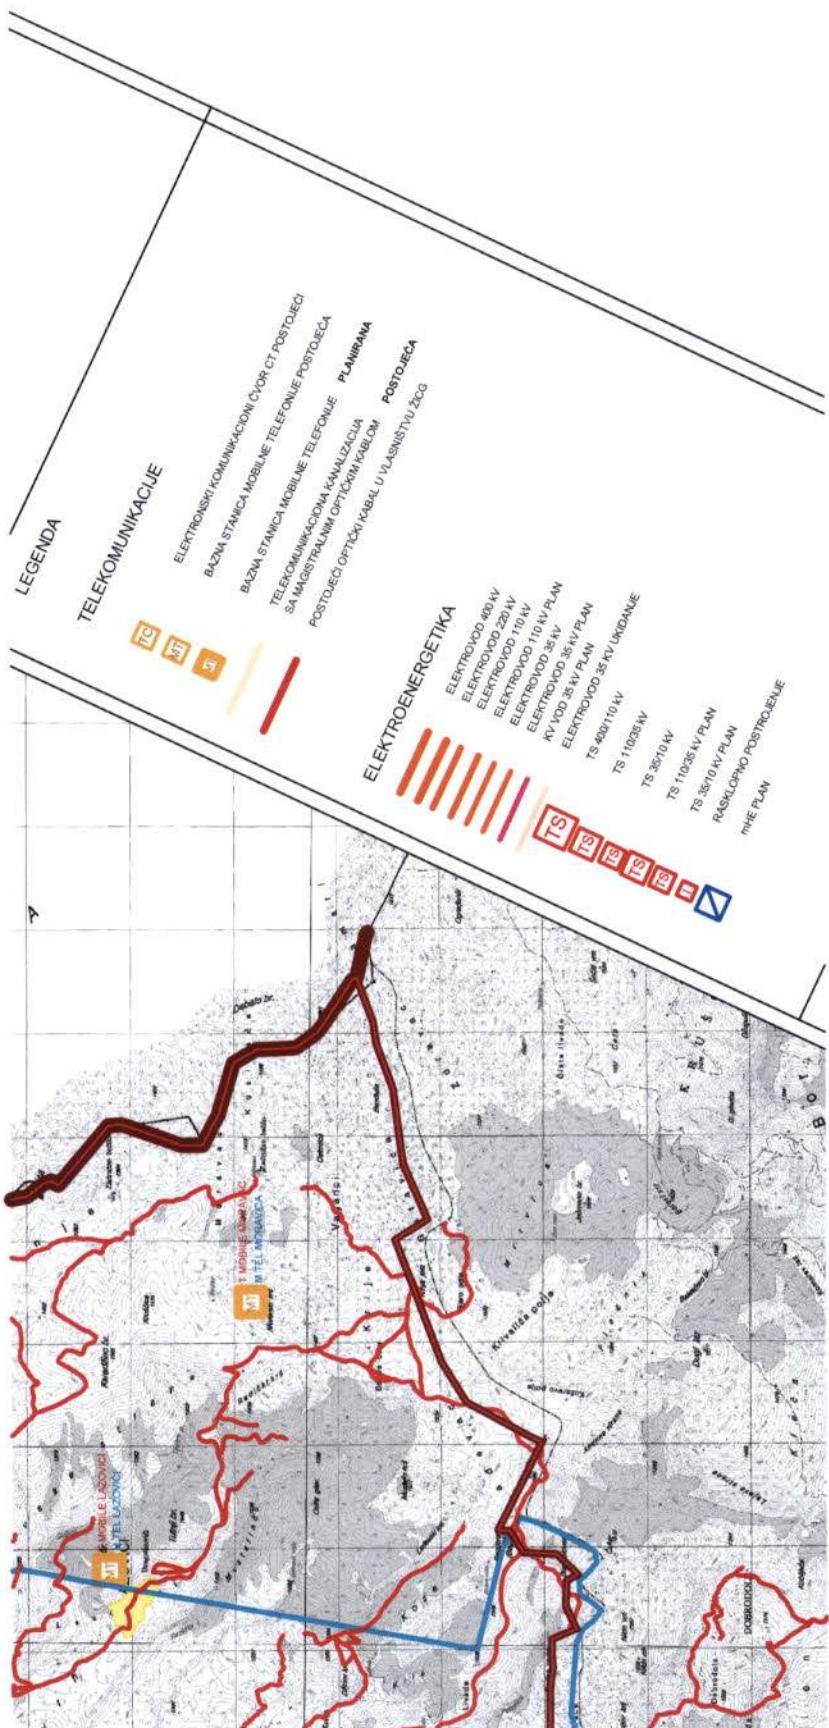



**CRNA GORA**  
**UPRAVA ZA NEKRETNINE**  
**PODRUČNA JEDINICA: BIJELO POLJE**  
Broj: 956-105-101/2019  
Datum: 31.05.2019.



Katastarska opština: PODA


Broj lista nepokretnosti:

Broj plana: 4

Parcela: 836/2

## KOPIJA PLANA

Razmjera 1: 2500

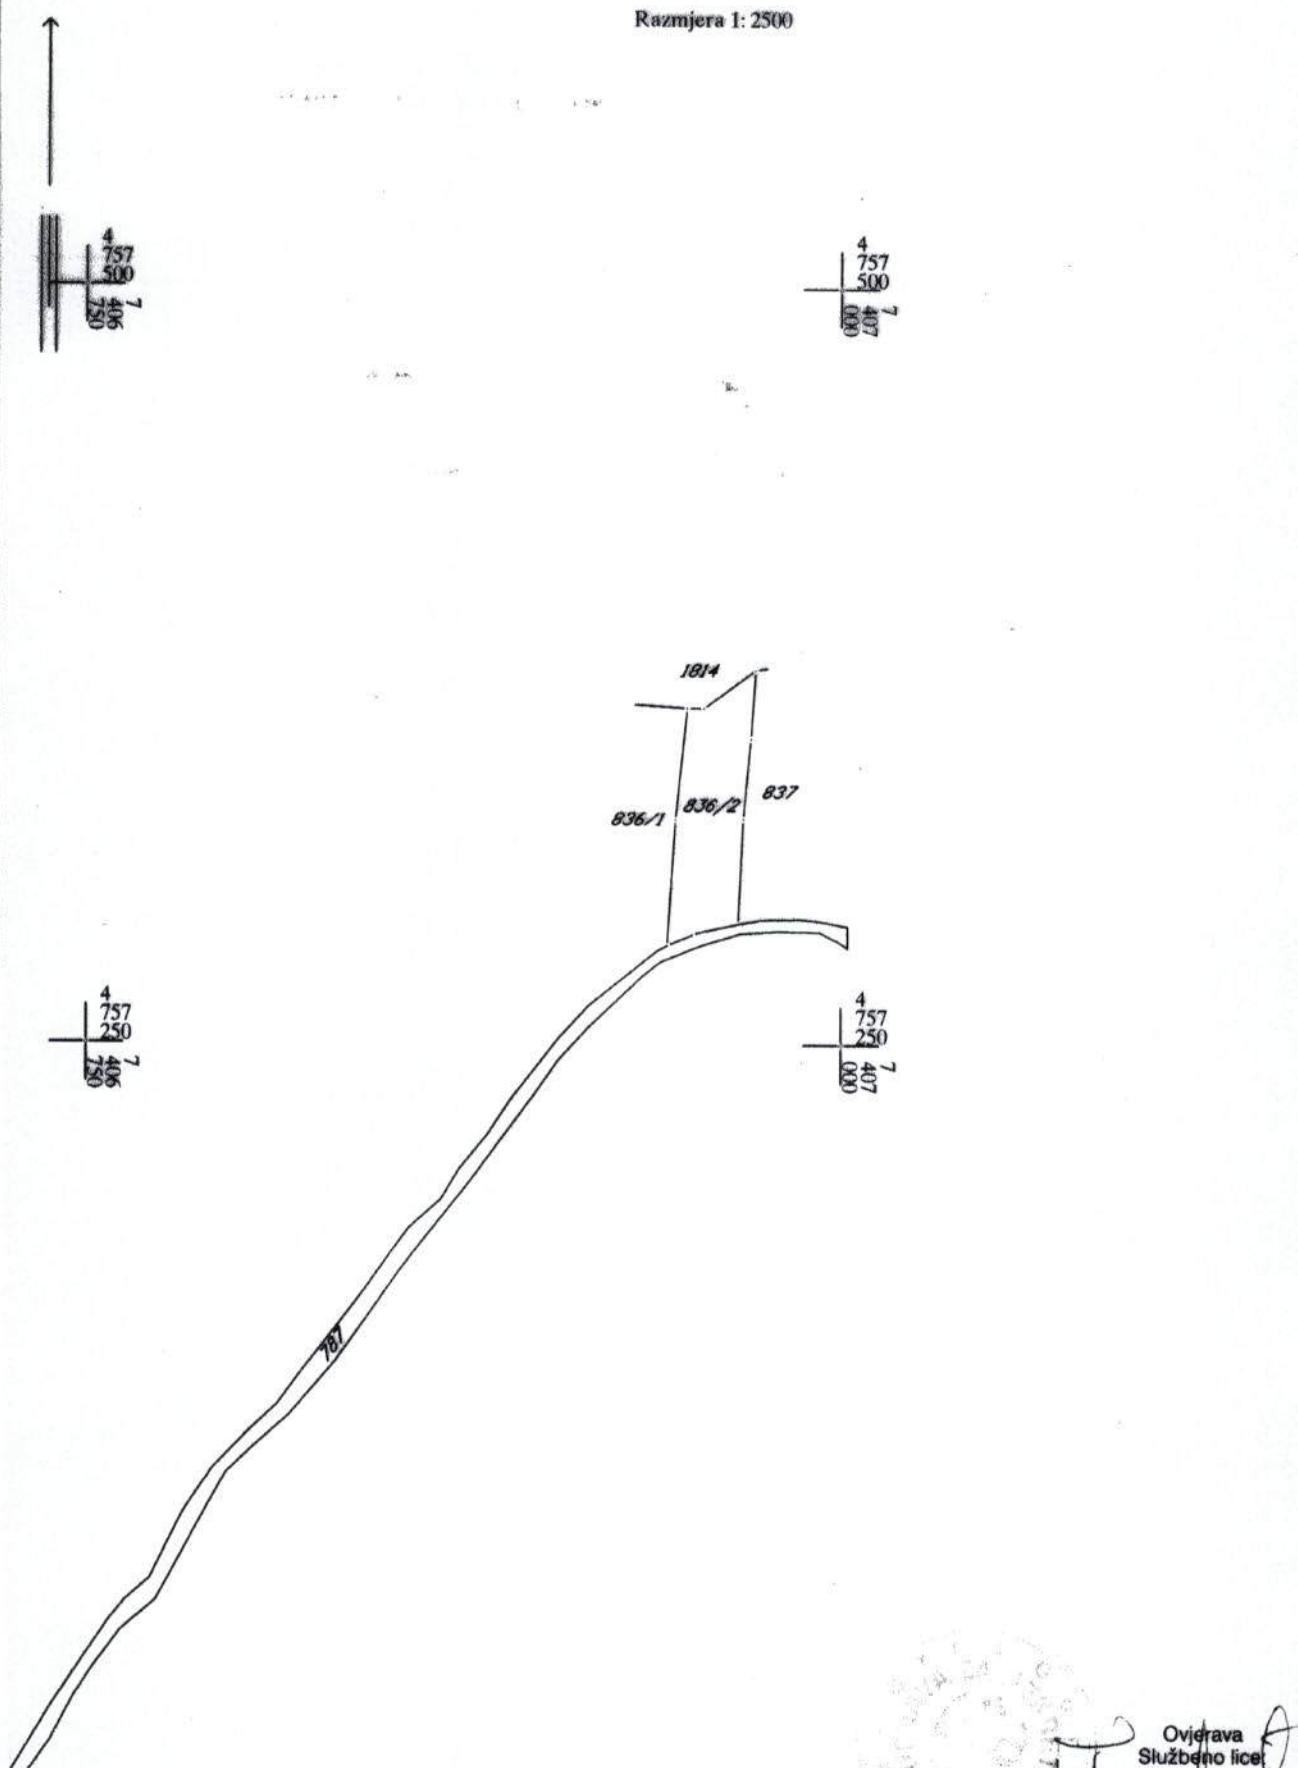

Ovjerava  
Službeno lice



## UPRAVA ZA NEKRETNINE

PODRUČNA JEDINICA  
BIJELO POLJECRNA GORA  
UPRAVA ZA NEKRETNINE

Broj: 105-956-3383/2019  
 Datum: 09.05.2019.  
 KO: PODA

Na osnovu člana 173 Zakona o državnom premjeru i katastru nepokretnosti ("Sl. list RCG" br. 29/07, "Sl. list CG" br. 73/10, 032/11, 040/11, 043/15, 037/17 i 17/18), postupajući po zahtjevu OPŠTINE B. POLJE BR.032-352-1554-06/2-33/1, za potrebe izdaje se

## LIST NEPOKRETNOSTI 454 - PREPIS

## Podaci o parcelama

Broj Podbroj	Broj zgrade	Plan Skica	Datum upisa	Potes ili ulica i kućni broj	Način korишћenja Osnov sticanja	Bon. klasa	Površina m <sup>2</sup>	Prihod
836	2	4 15	16/04/2019	VRATNICA	Njiva 2. klase PRAVOSNAŽNA ODLUKA SUDA		1821	22.94
Ukupno								1821 22.94

## Podaci o vlasniku ili nosiocu

Matični broj - ID broj	Naziv nosioca prava - adresa i mjesto	Prava	Obim prava
0408953280026	MUCEVIĆ FERIZ AMIR SRDJEVAC Srdjevac	Svojina	1/1

## Ne postoje tereti i ograničenja.

Naplata takse je oslobođena na osnovu člana 17 Zakona o administrativnim taksama ("Sl.list CG, br. 18/19). Naplata naknade oslobođena je na osnovu člana 174 Zakona o državnom premjeru i katastru nepokretnosti ("Sl. list RCG" br. 29/07, "Sl. list CG" br. 73/10, 032/11, 040/11, 043/15, 037/17 i 17/18).



Kurčehajić Haris, dipl. pravnik