

URBANISTIČKO - TEHNIČKI USLOVI

1	CRNA GORA OPŠTINA BIJELO POLJE Broj:032-352-1753-06/5-31/5-19 Bijelo Polje, 18.7.2019.god.	 OPŠTINA BIJELO POLJE
2	Sekretarijat za uređenje prostora Opštine Bijelo Polje, na osnovu člana 74 Zakona o planiranju prostora i izgradnji objekata („Sl. list CG“ br. 64/17), Uredbe o povjeravanju dijela poslova Ministarstva održivog razvoja i turizma jedinicama lokalne samouprave ("Sl.list CG", br.87/18), i podnijetog zahtjeva Vreva Aldisa izdaje:	
3	URBANISTIČKO-TEHNIČKE USLOVE za izradu tehničke dokumentacije	
4	za izgradnju stambenog objekta na lokaciji koju čini dio katastarske parcele br.1728/4 KO Crnča – Laholo u zahvatu Prostorno urbanističkog plana Opštine Bijelo Polje ("Sl.list CG-opštinski propisi", br. 7/14).	
5	PODNOŠILAC ZAHTJEVA:	Vreva Aldis
6	POSTOJEĆE STANJE U listu nepokretnosti 432 – izvod, katastarska parcela br.1728/4 KO Crnča-Laholo upisana je kao njiva 4..klase površine 1382m ² .	
7	PLANIRANO STANJE 7.1. Namjena parcele odnosno lokacije	Predmetna lokacija, nalazi se u zoni planiranoj za izgradnju izvan građevinskog područja na poljoprivrednom zemljištu. U okviru ove namjene moguća je izgradnja stambenih objekata porodičnog stanovanja (SMG-do 500m ² GBP, četiri zasebne stambene jedinice), poljoprivrednih i ekonomskih objekata poljoprivrednog domaćinstva, prodavnice i zanatske radnje.

7.2.	Pravila parcelacije Površina dijela katastarske parcele u odnosu na koju se računaju urbanistički parametri, iznosi min 350 m ² - max 500m ² .
7.3.	Građevinska i regulaciona linija, odnos prema susjednim parcelama Regulaciona linija: regulaciona linija poklapa se sa granicom katastarske parcele. Građevinska linija prema magistralnom putu do koje može da se planira najistureniji dio objekta je minimum 15m od regulacione linije. Minimalna udaljenost slobodno stajećeg objekta iznosi 3m od granice susjedne parcele. Objekat se postavlja na ili iza građevinske linije.
8	PREPORUKE ZA SMANJENJE UTICAJA I ZAŠTITU OD ZEMLJOTRESA, KAO I DRUGE USLOVE ZA ZAŠTITU OD ELEMENTARNIH NEPOGODA I TEHNIČKO-TEHNOLOŠKIH I DRUGIH NESREĆA Proračune raditi na VII (sedmi) stepen seizmičkog inteziteta po MCS skali. Objekat mora biti izgrađen prema važećim propisima za građenje u seizmičkim područjima. Mjere zaštite od seizmičkih razaranja obuhvataju sve preporuke za planiranje i projektovanje koje su iznesene u planu, a odnose se na planiranje i funkcionalni zoning, planiranje i projektovanje infrastrukturnih sistema, lociranje i fundiranje, tj izgradnju objekata. Ove mjere su u skladu sa rezultatima i preporukama "Elaborata o seizmološkim podlogama i seizmičkoj mikrozonizaciji područja Crne Gore". Pored toga, na predmetnom području obavezno je sprovođenje inženjersko - geoloških, seizmičkih i geofizičkih ispitivanja terena na kome će se graditi novi objekti. Uslovi za zaštitu od prirodnih i tehničko-tehnoloških nesreća: Potrebno je da se pri izgradnji na predmetnom prostoru, skupom urbanističkih i građevinskih karakteristika zadovolje potrebe zaštite i to prije svega tako da se smanje dejstva eventualnog mogućeg razaranja objekata. Zbog toga je, pri planiranju na ovom prostoru obavezno obezbijediti mjere zaštite od elementarnih i drugih većih nepogoda. U tom smislu, sa aspekta zaštite na predmetnom području su razrađene i sprovedene mjere i dati parametri povredivosti. Kao optimalna mjeru za smanjenje povredivosti, ostvaren je koncept kojim je predmetni prostor koncipiran kao urbani sistem, koji će funkcionisati u sklopu celokupnog naselja. Zaštita od požara: Tehničkom dokumentacijom predvidjeti mjere zaštite od požara shodno propisima za ovu vrstu objekata. U cilju zaštite od elementarnih nepogoda postupiti u skladu sa Zakonom o zaštiti i spašavanju ("Sl.list CG2, br.13/07 i 05/08) i Pravilnikom o mjerama zaštite od elementarnih nepogoda (" Sl.list CG ", br.8/93).
9	USLOVI I MJERE ZAŠTITE ŽIVOTNE SREDINE Tehničkom dokumentacijom predvidjeti uslove i mjeru za zaštitu životne sredine u skladu sa odredbama Zakona o procjeni uticaja na životnu sredinu („Sl.list CG“, br.80/05, 40/10, 73/10, 40/11, 27/13 i 52/16) i Zakonom za zaštitu prirode („Službeni list CG“, br.54/16).

10	USLOVI ZA PEJZAŽNO OBLIKOVANJE
	<p>Zelenilo individualnih stambenih objekata (okućnice - SMG stanovanje) - ZO</p> <p>Preporuka za uređenje i rekonstrukciju slobodnih i zelenih površina za kuće na višim kotama i prednjim poljoprivrednim baštama je:</p> <ul style="list-style-type: none"> - ograđivanje dvorišta živicom, naročito prema saobraćajnicama, i odvajanje poljoprivrednih površina od okućnica koje se hortikulturno uređuju; - uz živicu je moguće formiratidrvored i od voćki, koji će imati i estetski karakter. <p>- U zonama za individualno stanovanje koje su uz regulacionu liniju ograđivanje dvorišta se vrši živicom, a gdje nije moguće, formira se drvored prema saobraćajnicama.</p> <p>- Ukoliko postoje ogradni zidovi, neophodno je koristiti vertikalno zelenilo - puzavice. U starim naseljima, gdje su kuće uglavnom postavljene na regulacionu liniju, na prostoru prema ulici, mogu se saditi vrste iz kategorije niskog ili srednjevisokog drveća, dok u djelovima naselja, gdje su kuće uglavnom proizvoljno povučene od ulične linije, dobro organizovanim zelenim površinama sa živim ogradama ulicama se može dati nov, karakterističan izgled. Ulice mogu da budu prepoznatljive i po određenoj vrsti drveća, šiblja, puzavica ili cvjetnica.</p> <p>U okviru individualnog stanovanja neophodno je obezbijediti min. 30-40% zelenih površina, u zavisnosti od položaja parcele, zone stanovanja, namjene šireg prostora itd.</p>
11	USLOVI I MJERE ZAŠTITE NEPOKRETNIH KULTURNIH DOBARA I NJIHOVE ZAŠTIĆENE OKOLINE
	<p>U okviru predmetnog prostora potrebno je poštovati odredbe i metodologiju zaštite spomenika kulture koji su postavljeni u Zakonu o zaštiti kulturnih dobara („Sl.list CG 49/10“, posebno članovi 87 i 88). U slučaju pronalaženja nalaza od arheološkog značaja, sve radove treba prekinuti i obavestiti Ministarstvo kulture i Upravu za zaštitu kulturnih dobara, kako bi se preduzele sve potrebne mjere za njihovu zaštitu, shodno zakonu.</p>
12	USLOVI ZA LICA SMANJENE POKRETLJIVOSTI I LICA SA INVALIDITETOM
	/
13	USLOVI ZA POSTAVLJANJE I GRADNju POMOĆNIH OBJEKATA
	<p>U stambenom dijelu dvorišta, pored porodično-stambenog objekta, dozvoljena je izgradnja ljetnje kuhinje, trijema, sušnice, peći za hljeb, mljekara i magacin za sopstvene potrebe. U stambenom dijelu dvorišta ne mogu se graditi ekonomski i poljoprivredni objekti.</p>
14	USLOVI ZA OBJEKTE KOJI MOGU UTICATI NA BEZBJEDNOST VAZDUŠNOG SAOBRAĆAJA
	/
15	USLOVI ZA OBJEKTE KOJI MOGU UTICATI NA PROMJENE U VODNOM REŽIMU

	/
16	MOGUĆNOST FAZNOG GRAĐENJA OBJEKTA
	/
17	USLOVI ZA PRIKLJUČENJE NA INFRASTRUKTURU
17.1.	<p>Uslovi priključenja na elektroenergetsku infrastrukturu</p> <p>Pri izgradnji objekata pridržavati se propisa o minimalnom rastojanju od vodova pod naponom svih naponskih nivoa prema važećim pravilnicima o tehničkim normativima za izgradnju nadzemnih i podzemnih elektroenergetskih vodova napona od 1 kV do 400 kV („Službeni list SFRJ“, broj 65/88 i „Službeni list SRJ“, broj 18/92), a koji govori o minimalnoj sigurnosnoj horizontalnoj udaljenosti i siguronosnoj visini objekata od vodova pod naponom.</p> <p>Zabranjuje se izgradnja stambenih, ugostiteljskih objekata, proizvodnih objekata i ostalih objekata u zaštitnoj zoni dalekovoda. Prilikom izgradnje objekata držati se važećih tehničkih propisa za izgradnju nadzemnih elektroenergetskih vodova nazivnog napona od 1 kV do 400 kV i objekata elektroenergetske infrastrukture.</p> <p>Zaštitni pojas za elektrovodove</p> <p>Dalekovod 400 kV: širina koridora min 40 m obostrano od horizontalne projekcije dalekovoda.</p> <p>Dalekovod 220 kV: širina koridora min 30 m obostrano od horizontalne projekcije dalekovoda.</p> <p>Dalekovod 110 kV: širina koridora min 25m obostrano od horizontalne projekcije dalekovoda.</p> <p>Dalekovod 35 kV: širina koridora min 10 m obostrano od horizontalne projekcije dalekovoda.</p> <p>Dalekovod 10 kV: širina koridora min 5 m obostrano od horizontalne projekcije dalekovoda.</p> <p>Sve objekte, a naročito objekte za stalni boravak ljudi, treba graditi što dalje od dalekovoda 400 kV, 220 kV i 110 kV (min. 25 m od DV 110 kV, odnosno 30 m od DV 220 kV). Za dobijanje odobrenja za izgradnju objekata u blizini vodova navedenog naponskog nivoa potrebno je pribaviti saglasnost od nadležnog JP za prenos el. energije, koje će kao subjekat koji koristi el.energetske objekte utvrditi uslove za izgradnju.</p> <p>Gradnju objekata za stalni boravak ljudi, kao i drugih objekata treba izbjegavati i u blizini vodova 35kV i 10kV, odnosno u zoni od min. 5 m lijevo i desno horizontalno od projekcije najbližeg provodnika u neotklonjenom stanju.</p> <p>Ukoliko se iz nekih opravdanih razloga mora graditi u navedenoj zoni, potrebno je prije početka izgradnje pribaviti saglasnost od nadležnog JP na elaborat koji treba da uradi ovlašćena projektantska organizacija za takve poslove a koji treba da sadrži:</p> <ul style="list-style-type: none"> - uzdužni i poprečni profil trase dalekovoda u rasponu ukrštanja (geodetski snimak sa prikazom visine stubova i provodnika iznad zemlje; - situacioni prikaz položaja objekata u odnosu na dalekovod;

	<ul style="list-style-type: none"> - potreban proračun; - zaključak o ispunjenosti svih uslova iz tehničkih propisa i mišljenje da li se izgradnjom u blizini el. energetskog objekta ugrožava bezbjednost ljudi i imovine. <p>Tehnička dokumentacija treba da sadrži razradu priključka objekta na niskonaponsku mrežu koji je neophodno projektovati shodno uslovima datim u Tehničkim preporukama EPCG i to:</p> <ul style="list-style-type: none"> -Tehnička preporuka za priključenje potrošača na niskonaponsku mrežu TP-2 (dopunjeno izdanje) -Tehnička preporuka – Tipizacija mjernih mjesta -Uputstvo i tehnički uslovi TP-1b-Distributivna transformatorska stanica DTS-EPCG 10/04 kV. Električne instalacije projektovati i izvesti u skladu sa važećim propisima i standardima. <p>Priključenje predmetnog objekta na elektroenergetsku mrežu izvesti preme uslovima izdatim od strane Cedisa, br.30-20-06-2987 od 10.7.2019.godine koji čine sastavni dio ovih uslova.</p>
17.2.	Uslovi priključenja na vodovodnu i kanalizacionu infrastrukturu Hidrotehničke instalacije projektovati prema važećim tehničkim propisima i standardima.
17.3.	Uslovi priključenja na saobraćajnu infrastrukturu Objekat se priključuje na magistralni put shodno saobraćajno – tehničkim uslovima br.03-6809/2 Od.9.7.2019.godine izdatim od strane Uprave za saobraćaj – Podgorica koji su sastavni dio ovih urbanističko – tehničkih uslova.
17.4.	Ostali infrastrukturni uslovi Mjesto, način i uslovi priključenja objekta na telekomunikacionu infrastrukturnu mrežu: Priključak novih objekata na TK infrastrukturu predviđen je iz samostojećih koncentracionalnih ormana ili direktno do TK ormana postavljenih u samom objektu. Priključak izvesti kroz prethodno položene PVC cijevi 110mm, odnosno PE cijevi prečnika 40mm do objekata. Unutrašnju telekomunikacionu instalaciju izvoditi u svemu prema Uputstvu o izradi telefonskih instalacija i uvoda - ZJPTT i važećih propisa i standarda iz ove oblasti. Spoljni priključni kablovi kao i veza sa postojećom najbližom telekomunikacionom infrastrukturom biće data posebnim uslovima Preduzeća CG Telekom. Prilikom izrade tehničke dokumentacije potrebno je poštovati sledeće preporuke: <ul style="list-style-type: none"> -Zakon o elektronskim komunikacijama ("Sl.list CG", br.40/13). -Pravilnik oširini zaštitnih zona i vrsti radio koridora u kojima nije dopušteno planiranje i gradnja drugih objekata ("Sl.list CG", br.33/14). -Pravilnik o tehničkim i drugim uslovima za priključenje, izgradnju i korišćenje elektronske komunikacione mreže, elektronske komunikacione infrastrukture i povezivanje opreme i objekata ("Sl.list CG", br.41/15). -Pravilnik o uslovima za planiranje, izgradnju, održavanje i korišćenje pojedinih vrsta elektronskih komunikacionih mreža, elektronske komunikacione infrastrukture i povezane opreme ("Sl.list CG", br.59/15). -Pravilnik o zajedničkom korišćenju elektronske komunikacione infrastrukture i povezane opreme ("Sl.list CG", br.52/14). Uslovi za kablovske distributivne sisteme RTV programa: Priključak objekata na KDS izvesti podzemnim optičkim ili koaksialnim kablom

	ostavljenog kroz odgovarajuću PVC cijev do unutrašnjeg priključka (KDS distributivni orman ili direktni priključak za individualni objekat).				
18	<p>POTREBA IZRADE GEODETSKIH, GEOLOŠKIH (GEOTEHNIČKIH, INŽENJERSKO-GEOLOŠKIH, HIDROGEOLOŠKIH, GEOMEHANIČKIH I SEIZMIČKIH) PODLOGA, KAO I VRŠENJA GEOTEHNIČKIH ISTRAŽNIH RADOVA I DRUGIH ISPITIVANJA</p> <p>Potrebe za geološkim, hidrološkim, geodetskim ispitivanjima: Svi objekti moraju biti izgrađeni prema važećim propisima i u skladu sa geomehaničkim ispitivanjima u zoni građenja.</p> <p>Meteorološki podaci: Područje opštine Bijelo Polje ima umereno kontinentalnu klimu u prostornom dolinskom dijelu. Dolinski dio karakteriše umereno topla i vlažna klima sa toplim ljetima. Srednja godišnja temperatura iznosi 9,4 C. Najtoplij mjesec je jul sa srednjom temperaturom 19,1 C, a najhladniji mjesec je januar sa temperaturom -0,9 C. Srednja godišnja vrednost insolacije je 1 635,3 časova, srednji mjesecni maksimum je u julu mjesecu i iznosi 228,4 časova, a minimum je u decembru sa 39 časova. Veći dio područja odlikuje se modifikovanim fluvijometrijskim režimom padavina, pri čemu se maksimalne količine izlučuju u kasnoj jeseni i u prvom dijelu zime (oktobar-januar), a minimalne tokom ljeta (jun-avgust). Za područje opštine Bijelo Polje, obimnije snežne padavine karakteristične su od sredine novembra, a najintenzivnije su u razdoblju decembar-mart. Snežni pokrivač traje oko 5 meseci. Srednja godišnja suma padavina je 920mm. Srednja mjesecna suma padavina najveća je u novembru i iznosi 112,8mm, a najmanja u avgustu 55,1mm. Na osnovu podataka mjernih stanica može se konstatovati da se relativna vlažnost vazduha u Bijelom Polju nalazi u granicama umjerene povišenosti. Relativna vlažnost vazduha je veća zimi nego ljeti. Na planinama ljeti raste sa visinom. Srednja godišnja vrijednost vlažnosti je 77,3%, maksimum je u decembru 84,1%, dok je minimum u julu 72,6%. U Bijelom Polju su izrazitije zastupljeni vjetrovi iz jugozapadnog, jugoistočnog i sjeveroistočnog pravca jer se tim pravcima pruža dolina Lima i njene pritoke s jedne i bjelopoljska kotlina sa druge strane. U vrijeme duvanja zapadnih i sjeverozapadnih vjetrova ima dosta padavina, a za vrijeme juga temperature vazduha rastu.</p>				
19	POTREBA IZRADE URBANISTIČKOG PROJEKTA				
	/				
20	<p>ZA ZGRADE URBANISTIČKO-TEHNIČKI USLOVI SADRŽE I URBANISTIČKE PARAMETRE</p> <table border="1"> <tr> <td>Oznaka urbanističke parcele</td> <td>/</td> </tr> <tr> <td>Površina urbanističke parcele</td> <td>Minimalna površina dijela katastarske parcele u odnosu na koju se računaju urbanistički parametri je 350 m², a max. 500m²</td> </tr> </table>	Oznaka urbanističke parcele	/	Površina urbanističke parcele	Minimalna površina dijela katastarske parcele u odnosu na koju se računaju urbanistički parametri je 350 m ² , a max. 500m ²
Oznaka urbanističke parcele	/				
Površina urbanističke parcele	Minimalna površina dijela katastarske parcele u odnosu na koju se računaju urbanistički parametri je 350 m ² , a max. 500m ²				

	Maksimalni indeks zauzetosti	0,20
	Maksimalni indeks izgrađenosti	1,0
	Bruto građevinska površina objekata (max BGP)	500m ²
	Maksimalna spratnost objekata	P+1+Pk (tri etaže bez obzira na njihovu nomenklaturu-podzemne ili nadzemne).
	Maksimalna visinska kota objekta	/
	Objekat može imati podrumski ili suterenski dio ako ne postoje smetnje geotehničke ili hidrotehničke prirode. Površina ovih etaža ne ulazi u obračun urbanističkih parametara. U obračun urbanističkih parametara ulaze svi objekti sa parcele. Najveća visina etaže za obračun visine građevine, mjerena između gornjih kota međuetažnih konstrukcija iznosi za stambene etaže 3,50m a za poslovne etaže 4,50m. Potkrovље (Pk) je dio građevine čiji se prostor nalazi neposredno ispod kosog ili zaobljenog krovišta. Najveće moguće dimenzije potkrovљa određene su visinom nadzidka od 1,60m, te visinom sljemena krovišta od 4,5m mјerenih od gornje kote podne konstrukcije potkrovљa.	
	Parametri za parkiranje odnosno garažiranje vozila	Parkiranje i garažiranje je planirano u okviru parcele ili u garaži u objektu. Broj parking mјesta obezbjediti po normativu - 1 PM /1 stan. Minimalna širina kolskog prilaza sa javne saobraćajnice je 3m.
	Smjernice za oblikovanje i materijalizaciju, posebno u odnosu na ambijentalna svojstva područja	Izgradnju objekta projektovati u duhu i skladu sa postojećim objektima i u skladu sa ambijentom, kao i u skladu sa tehničkim propisima, normativima i standardima za projektovanje ove vrste objekata. U izgradnji objekata treba koristiti elemente tradicionalne arhitekture tog podneblja ukomponovane na savremen način, prirodne materijale i dr. Fasade objekata su predviđeni od kvalitetnog i trajnog materijala i kvalitetno izvedeni. Krovni pokrivači su predviđeni od kvalitetnog i trajnog materijala i kvalitetno izvedeni. Za sve objekte se preporučuju kosi krovovi, dvovodni ili četvorovodni, a kod komplikovaniјih objekata i kombinovani, nagib krovnih ravni je u funkciji odabranog krovnog pokrivača.
	Uslovi za unapređenje energetske efikasnosti	Održivoj potrošnji energije treba dati prioritet racionalnim planiranjem potrošnje, te implementacijom mјera energetske efikasnosti u sve segmente energetskog sistema. Održiva gradnja je svakako jedan

	<p>od značajnijih segmenata održivog razvoja koji uključuje:</p> <ul style="list-style-type: none"> -Upotrebu građevinskih materijala koji nisu štetni po životnu sredinu -Energetsku efikasnost zgrada -Upravljanje otpadom nastalim prilikom izgradnje ili rušenja objekata <p>U cilju energetske i ekološki održive izgradnje objekata treba težiti :</p> <ul style="list-style-type: none"> -Smanjenju gubitaka toplotne izgradnje objekata povećanjem toplotne zaštite spoljnih elemenata i povoljnim odnosom osnove i volumena zgrade -Povećanju toplotnih dobitaka u objektu povoljnom orientacijom zgrade i korišćenjem sunčeve energije -Korišćenju obnovljivih izvora energije u zgradama (biomasa, sunce, vjetar itd) -Povećanju energetske efikasnosti termoenergetskih sistema. U cilju racionalnog korišćenja energije treba iskoristiti sve mogućnosti smanjenja korišćenja energije u objektima. Pri izgradnji objekata koristiti savremene termoizolacione materijale, kako bi se smanjila potrošnja toplotne energije. -Predvidjeti mogućnost korišćenja solarne energije. -Kao sistem protiv preterane insolacije korititi održive sisteme (zasenu škurama, gradjevinskim elementima, zelenilom i sl.) kako bi se smanjila potrošnja energije za veštačku klimatizaciju. -Pri proračunu koeficijenta prolaza toplote objekata uzeti vrednosti za 20-25% niže od maksimalnih dozvoljenih vrijednosti za ovu klimatsku zonu. -Dvoredima i gustim zasadima smanjiti uticaj vjetra i obezbjediti neophodnu zasjenu u ljetnjim mjesecima.Kod gradnje novih objekata važno je već u fazi idejnog rešenja u saradnji sa projektantom predvideti sve što je potrebno da se dobije kvalitetna i optimalna energetski efikasna zgrada.Zato je potrebno: -Analizirati lokaciju, orientaciju i oblik kuće -Primeniti visoki nivo toplotne izolacije kompletног spoljnјeg omotačа objekta i
--	--

		izbegavati topotne mostove. U cilju racionalnog korišćenja energije treba iskoristiti sve mogućnosti smanjenja korišćenja energije u objektima.
21	DOSTAVLJENO: - Podnosiocu zahtjeva - U spise predmeta - Arhivi.	
22	OBRAĐIVAČI URBANISTIČKO-TEHNIČKIH USLOVA:	
23	OVLAŠĆENO SLUŽBENO LICE:	Aleksandra Bošković
24	M.P. 	potpis ovlašćenog službenog lica 
25	PRILOZI - Grafički prilozi iz planskog dokumenta - Tehnički uslovi u skladu sa posebnim propisom - List nepokretnosti i kopija katastarskog plana	Uslovi priključenja br.30-20-06-2987 od 10.7.2019.godine izdati od CEDIS-a; Saobraćajno-tehnički uslovi, br.03-6809/1 od 09.7.2019.godine , Uprave za saobraćaj

UPRAVA ZA NEKRETNINE

CRNA GORA

UPRAVA ZA NEKRETNINE

PODRUČNA JEDINICA
BIJELO POLJE

Broj: 105-956-3743/2019

Datum: 23.05.2019.

KO: CRNČA-LAHOLI

Na osnovu člana 173 Zakona o državnom premjeru i katastru nepokretnosti ("Sl. list RCG" br. 29/07, "Sl. list CG" br. 73/10, 032/11, 040/11, 043/15, 037/17 i 17/18), postupajući po zahtjevu OPŠTINE B. POLJE BR.032-352-1753-06/5-31/1-19, , za potrebe izdaje se

LIST NEPOKRETNOSTI 432 - IZVOD

Podaci o parcelama

Broj	Podbroj	Broj zgrade	Plan Skica	Datum upisa	Potes ili ulica i kućni broj	Način korišćenja Osnov sticanja	Bon. klasa	Površina m ²	Prihod
1728	4		4 25	13/05/2019	VELIKA NJIVA	Njiva 4. klase ODRŽAJ, POKLON		1382	11.06
Ukupno									

Podaci o vlasniku ili nosiocu

Matični broj - ID broj	Naziv nosioca prava - adresa i mjesto	Prava	Obim prava
0205993280152 0	VREVA MUZAFER ALDIS PAŠIĆA POLJE Bijelo Polje 0	Susvojina	1/3
1109991280028 0	VREVA MUZAFER EDIS PAŠIĆA POLJE Bijelo Polje 0	Susvojina	1/3
0205993280160 0	VREVA MUZAFER HARIS PAŠIĆA POLJE Bijelo Polje 0	Susvojina	1/3

Ne postoje tereti i ograničenja.

Naplata takse je oslobođena na osnovu člana 17 Zakona o administrativnim taksama ("Sl.list CG, br. 18/19). Naplata naknade oslobođena je na osnovu člana 174 Zakona o državnom premjeru i katastru nepokretnosti ("Sl. list RCG" br. 29/07, "Sl. list CG" br. 73/10, 032/11, 040/11, 043/15, 037/17 i 17/18).



Načelnik: *Haris*
Kurčehajić
 Kurčehajić Haris, dipl. pravnik



CRNA GORA
UPRAVA ZA NEKRETNINE

SPISAK PODNIJETIH ZAHTIJEVA NA NEPOKRETNOSTIMA

Br. parcele podbroj	Zgrada	Predmet	Datum i vrijeme	Podnositac	Sadržina
	PD				
1728/4		105-2-954-626/1-2019	15.05.2019 12:15	VREVA EDIS IZ BIJELOG POLJA	ZA FIZIČKU DIOBU U LN.BR.432 KO CRNCA-LAHOLO

CRNA GORA
UPRAVA ZA NEKRETNINE
PODRUČNA JEDINICA: BIJELO POLJE
Broj: 956-105-114/2019
Datum: 24.05.2019.



Katastarska opština: CRNČA-LAHOLO
Broj lista nepokretnosti:
Broj plana: 4
Parcela: 1728/4


KOPIJA PLANA

Razmjer 1: 2500



4
760
000
7
403
250

4
760
000
7
403
500

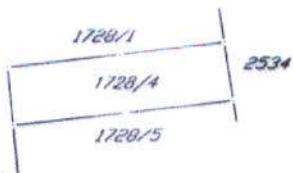

4
759
750
7
403
250

4
759
750
7
403
500



CEDIS Crnogorski elektro distributivni sistem	Društvo sa ograničenom odgovornošću „Crnogorski elektro distributivni sistem“ Podgorica, Ul.I. Milutinovića br. 12 tel: +382 20 408 400 fax: +382 20 408 413 www.cedis.me	Sektor za pristup mreži Služba za pristup mreži Regiona 6 U.I.Volodina bb, Bijelo Polje tel:+382 487 168 fax:+382 487 168 Br. 30-20-06-2987 U.B.Polju 10.07.2019 godine
---	---	---

Obrazac br. 1

SEKRETARIJAT ZA UREĐENJE PROSTORA

U.I.Slobode bb ,Bijelo Polje

PSLINA BIJELO POLJE

11.07.2019

Data: 06/19

Na osnovu člana 74 Zakona o planiranju prostora i izgradnji objekata („Sl.list CG“ br. 64/17), postupajući po zahtjevu Sekretarijata za uređenje prostora br. 032-352-1753-06/5-31/4-19 od 07.06.2019.god.(zavedeno na arhivi CEDIS Region 6 broj.30-20-06-2647 od 19.06.2019.godine, a nakon dopune zahtjeva br.30-20-06-2719 od 26.06.2019.godine, za izdavanje uslova za izradu tehničke dokumentacije za izgradnju stambenog objekta, na katastarskoj parceli br. 1728/4 KO Crnča-Laholo, naselje Pašića Polje u Bijelom Polju, investitora Vreva Aldis iz Bijelog Polja, izdaju se :

USLOVI ZA IZRADU TEHNIČKE DOKUMENTACIJE

Za navedeni objekat, sa planiranim jednovremenom snagom od 15 kW, definišu se uslovi za izradu tehničke dokumentacije na sledeći način :

Mjesto priključka: postojeći NN „AB“ stub udaljen cca 450m od trafostanice

Trafo reon: 10/0,4kV STS-„Padića Polje“-„080884A“- 160kVA

Drugi bitni uslovi za izradu tehničke dokumentacije:

Elektroenergetske instalacije objekta projektovati odnosno izvesti prema:

- Pravilniku o tehničkim normativama za elektroinstalacije niskog napona ("Sl. list SFRJ" br. 53/88, 54/88)
- P Pravilniku o izmjenama i dopunama pravilnika o tehničkim normativima za električne instalacije niskog napona ("Sl. list SRJ" br. 28/95)
- Pravilniku o tehničkim normativama za zaštitu objekta od atmosferskog pražnjenja (, Sl. List SRJ " br. 11/96)
- kao i svim drugim važećim pravilnicima i standardima za ovu vrstu objekata

Pri izradi projekta poštovati tehničke preporuke CEDIS-a:

- Tehnička preporuka za priključenje potrošača na niskonaponsku mrežu TP-2 (dopunjeno izdanje)
- Tehnička preporuka – Tipizacija mjernih mjesta

Prije početka građenja investitor je u obavezi da pribavi katastar podzemnih i nadzemnih instalacija a njihovo eventualno izmještanje pada na teret Investitora.

Ukoliko se predmetni objekat gradi u zoni nadzemnog elektroenergetskog voda (dalekovoda) neophodno je uraditi Elaborat usklađenosti planiranog objekta i dalekovoda u skladu sa Pravilnikom o tehničkim normativama za izgradnju nadzemnih elektroenergetskih vodova nazivnog napona od 1 kV do 400 kV ("Sl. list SRJ" br. 18/92).

Uslove obradio:

Glavni inženjer u Službi za pristup mreži Regiona 6,

Violeta Knežević, dipl.el.ing.



Dostavljeno:

- Podnosiocu zahtjeva: Sekretarijat za uređenje prostora Bijelo Polje
- Sektor za pristup mreži-Službi za pristup mreži Regiona 6
- a/a



CRNA GORA
UPRAVA ZA SAOBRÁCAJ

Broj: 03-6809/2
Podgorica, 09.07.2019.godine.

OPŠTINA BIJELO POLJE
Sekretarijat za uređenje prostora

**PREDMET: SAOBRÁCAJNO - TEHNIČKI USLOVI ZA IZRADU PROJEKTNE
DOKUMENTACIJE**

Veza: Vaši zahtjevi br. 032-352-1751-06/5-29/3-19, br. 032-352-1752-06/5-30/3-19, br. 032-352-1753-06/5-31/3-19 od 07.06.2019.godine

Uprava za saobraćaj, rješavajući po zahtjevima Sekretarijata za uređenje prostora br. 032-352-1751-06/5-29/3-19, br. 032-352-1752-06/5-30/3-19, br. 032-352-1753-06/5-31/3-19 od 07.06.2019.godine zavedeni u Upravi za saobraćaj br. 03-6809/1, 03-6810/1 i 03-6811/1 od 21.07.2019.godine a za potrebe investitora Vreva Edisa, Vreva Harisa, Vreva Aldisa iz Bijelog Polja, radi izdavanja saobraćajno tehničkih uslova za izgradnju stambenih objekata na katastarskoj parceli br. 1728 KO Crnča –Laholo (parcele br. 1728/1, 1728/5 i 1728/4) radi priključenja budućih objekta na magistralni put, a shodno članu 16 stav 1 alinea 11 i člana 61 Zakona o putevima („Sl. List RCG“, br.42/04 i „Sl. List CG“, br.21/09, 54/09, 40/10, 36/11, 40/11 i 92/17) konstatiše sljedeće:


Regulaciona linija (linija koja dijeli javnu površinu od površina namijenjenih za druge namjene) i to je granica katastarske parcele br. 1728 KO Crnča – Laholo (parcele br. 1728/1, 1728/5 i 1728/4) i putnog pojasa prema magistralnom putu.

Građevinska linija (građevinska linija prestavlja liniju na, ispod i iznad površine zemlje do koje može da se planira najistureniji dio objekta) i na predmetnoj parceli treba formirati građevinsku liniju na minimum 15m od regulacione.


U konkretnom slučaju predmetne katastrske parcele br. 1728/1, 1728/5 i 1728/4 KO Crnča – Laholo čine dio jedinstvene cjeline i neophodno je, a to shodno članu 61 Zakona o putevima priključenje prilaznih puteva na javni put vršiti objedinjavanjem u jedan prilazni put i preko jednog priključka obezbijediti vezu sa magistralnim putem.

Projektna dokumentacija – faza saobraćaja za priključenje na magistralni put treba raditi u skladu sa sljedećim posebnim uslovima :

- Na priključcima prilaznih puteva sa državnim putem neophodno je obezbijediti odgovarajuću preglednost za učesnike u saobraćaju.
- Računska brzina za proračun priključaka na državni put je $V_r = 50\text{Km/h}$.
- Izlivno ulivne trake sa i na državni put projektovati po važećim propisima i standardima za računsku brzinu $V_r = 50\text{Km/h}$.
- Mjerodavno vozilo za proračun definiše se na osnovu potrebe prilaznog puta (**djelatnost planiranog objekata - stambeni**) u zavisnosti od djelatnosti definiše se mjerodavno vozilo (**putničko**).
- Obavezno je sagledavanje šireg prostora (postojeći prilazni putevi) sagledati mogućnost priključenja na postojeći lokalni prilazni put.
- Horizontalna i vertikalna signalizacija mora biti upodobljena sa kategorijom puta na koji se vrši priključenje.

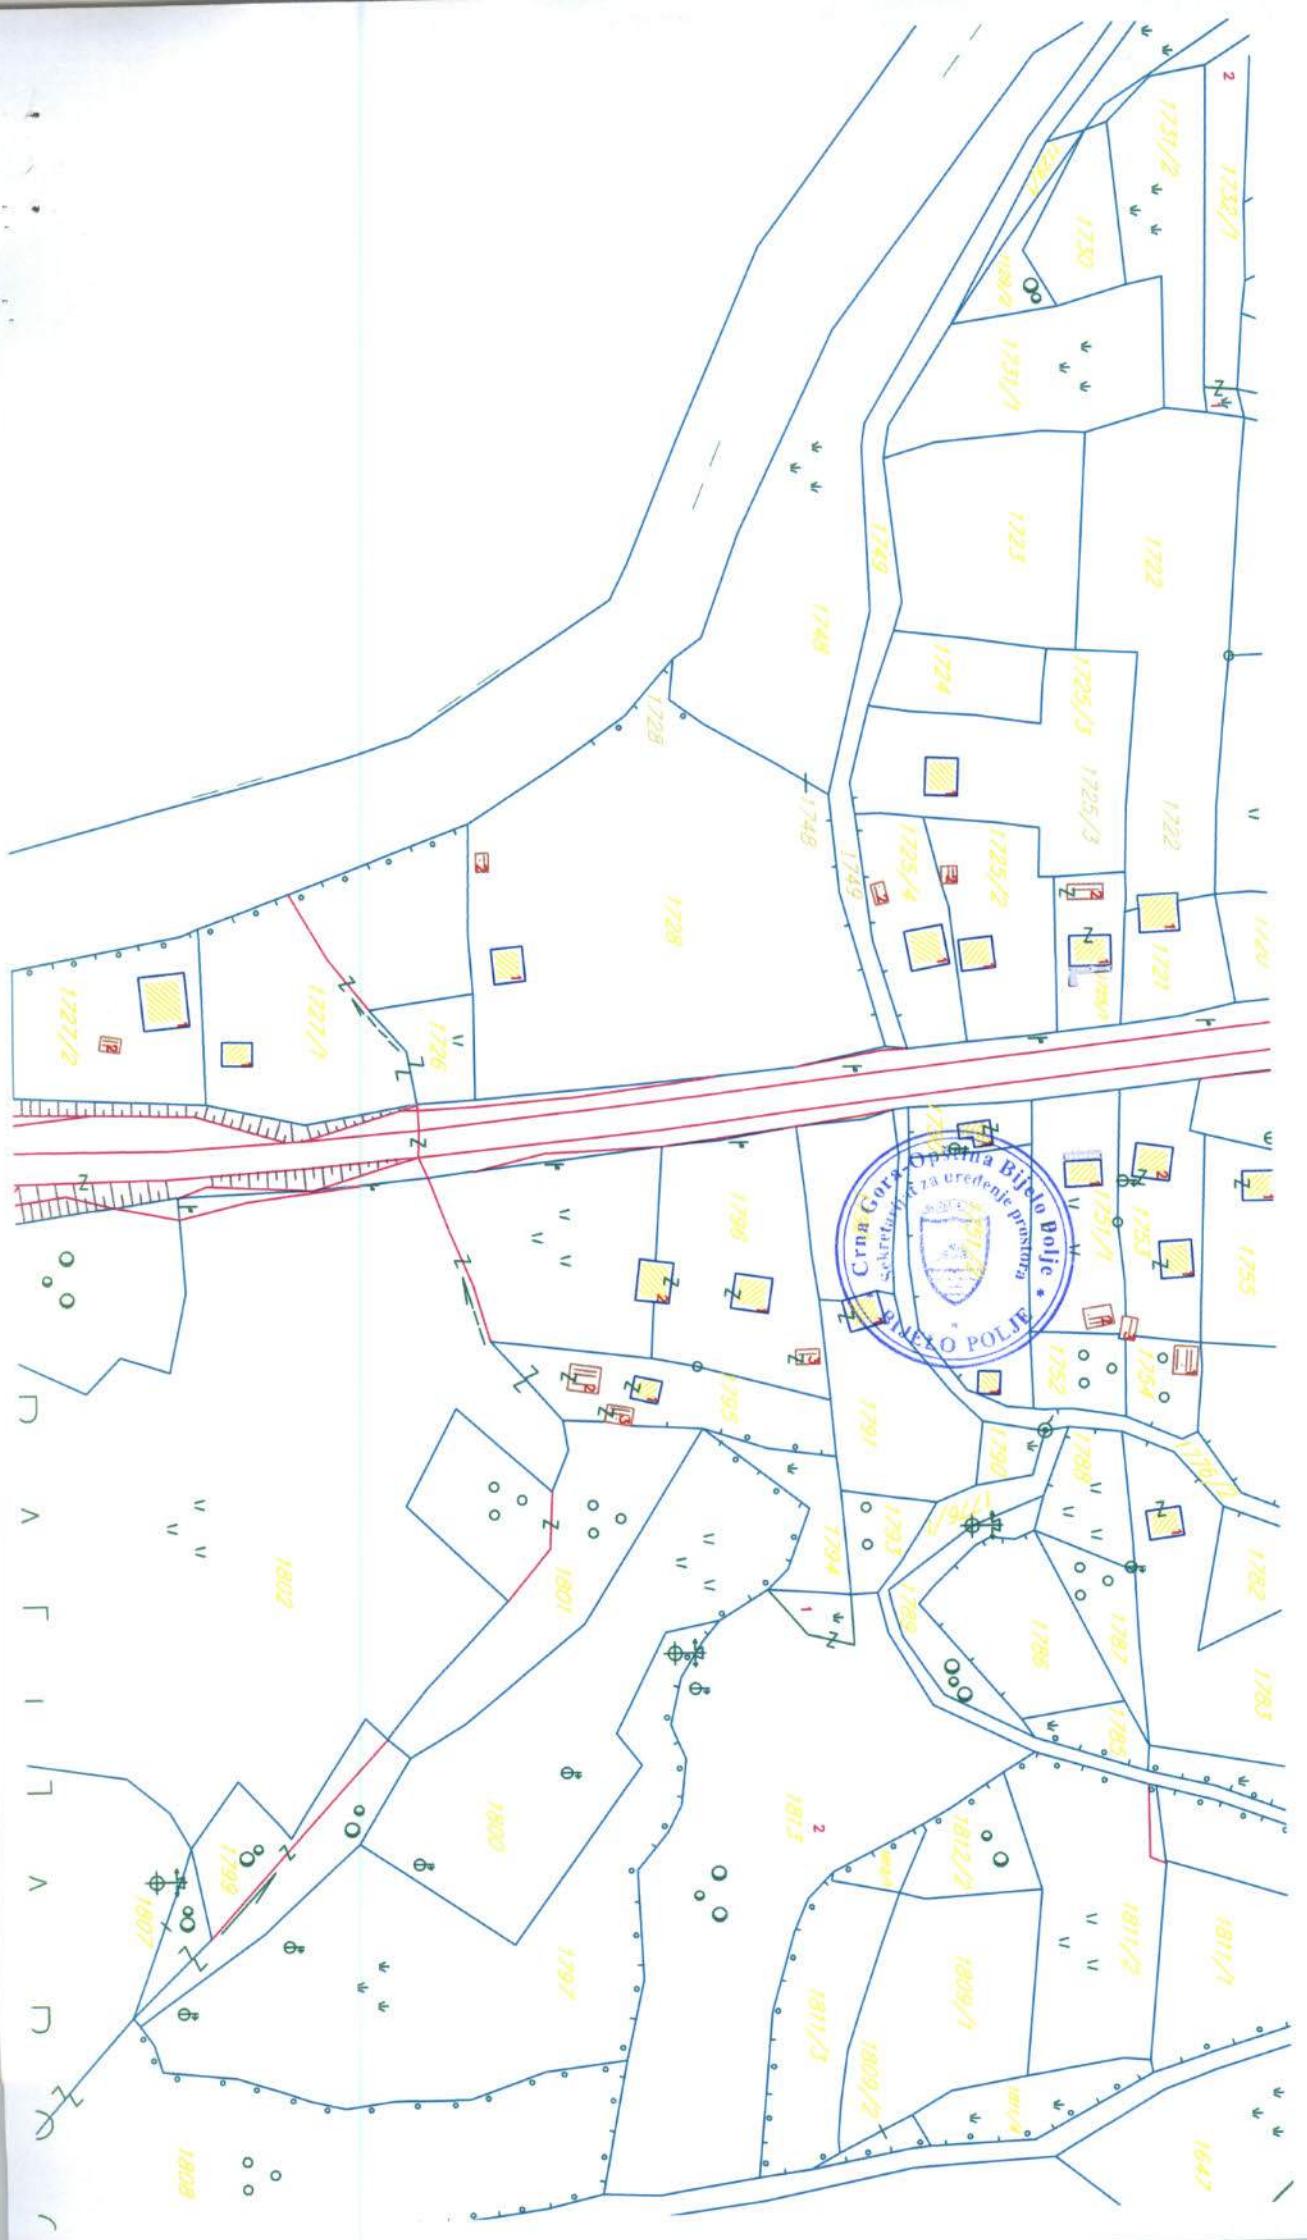

SIMBOLI :

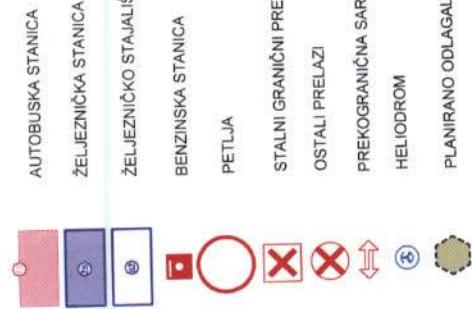

**PROSTORNO- URBANISTIČKI PLAN
OPŠTINE BIJELO POLJE
PLAN**



AUTOBUSKA STANICA

ŽELJEZNIČKA STANICA

ŽELJEZNIČKO STAJALIŠTE

BENZINSKA STANICA

PETLJA

STALNI GRANIČNI PRELAZI

OSTALI PRELAZI

PREKOGRAJANIČNA SARADNJA

HELIODROM

PLANIRANO ODLAGALIŠTE OTPADA

KONCESSIONA PODRUČJA

TS 400/100KV

TS 110/35KV

TS 35/10KV

TS 110/35KV PLAN

TS 35/10KV PLAN

Rasklopno postrojenje

mHE PLAN



ODLUKA O DONOŠENJU

PUP-a Bijelo Polje
BR. 02 - 728
od 16.03.2014. godine

PREDSEDNIK SKUPEŠTINE

Dženat Ljubišković

Miljivočko leti

Granica PUP-a

Opštinska granica

Državna granica



OPŠTINA BIJELO POLJE



PLANET CLUSTER



NARUČILAC

NOSILAC IZRADE MONTENEGROPROJEKT



PLANET CLUSTER



PRILOG

NAMJENA POVRŠINA

mr. Jadranka Popović, dipling. arh. un.

Antonio Jansana Vega, arhitekt

Svetlana Ojdanić, dipl. prost. planer
PLANFR

LEGENDA:





MREŽA NASELJA:




DPP PPP

Detaljni prostorni plan auto putia Bar-Bojani (zona uticaja auto puta)
Prostorni plan posebne namjene Bjelasica-Komovi

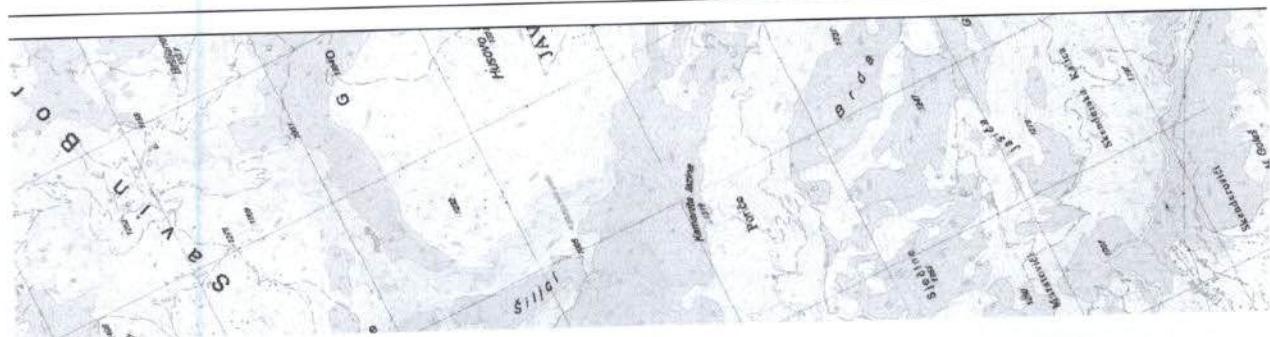

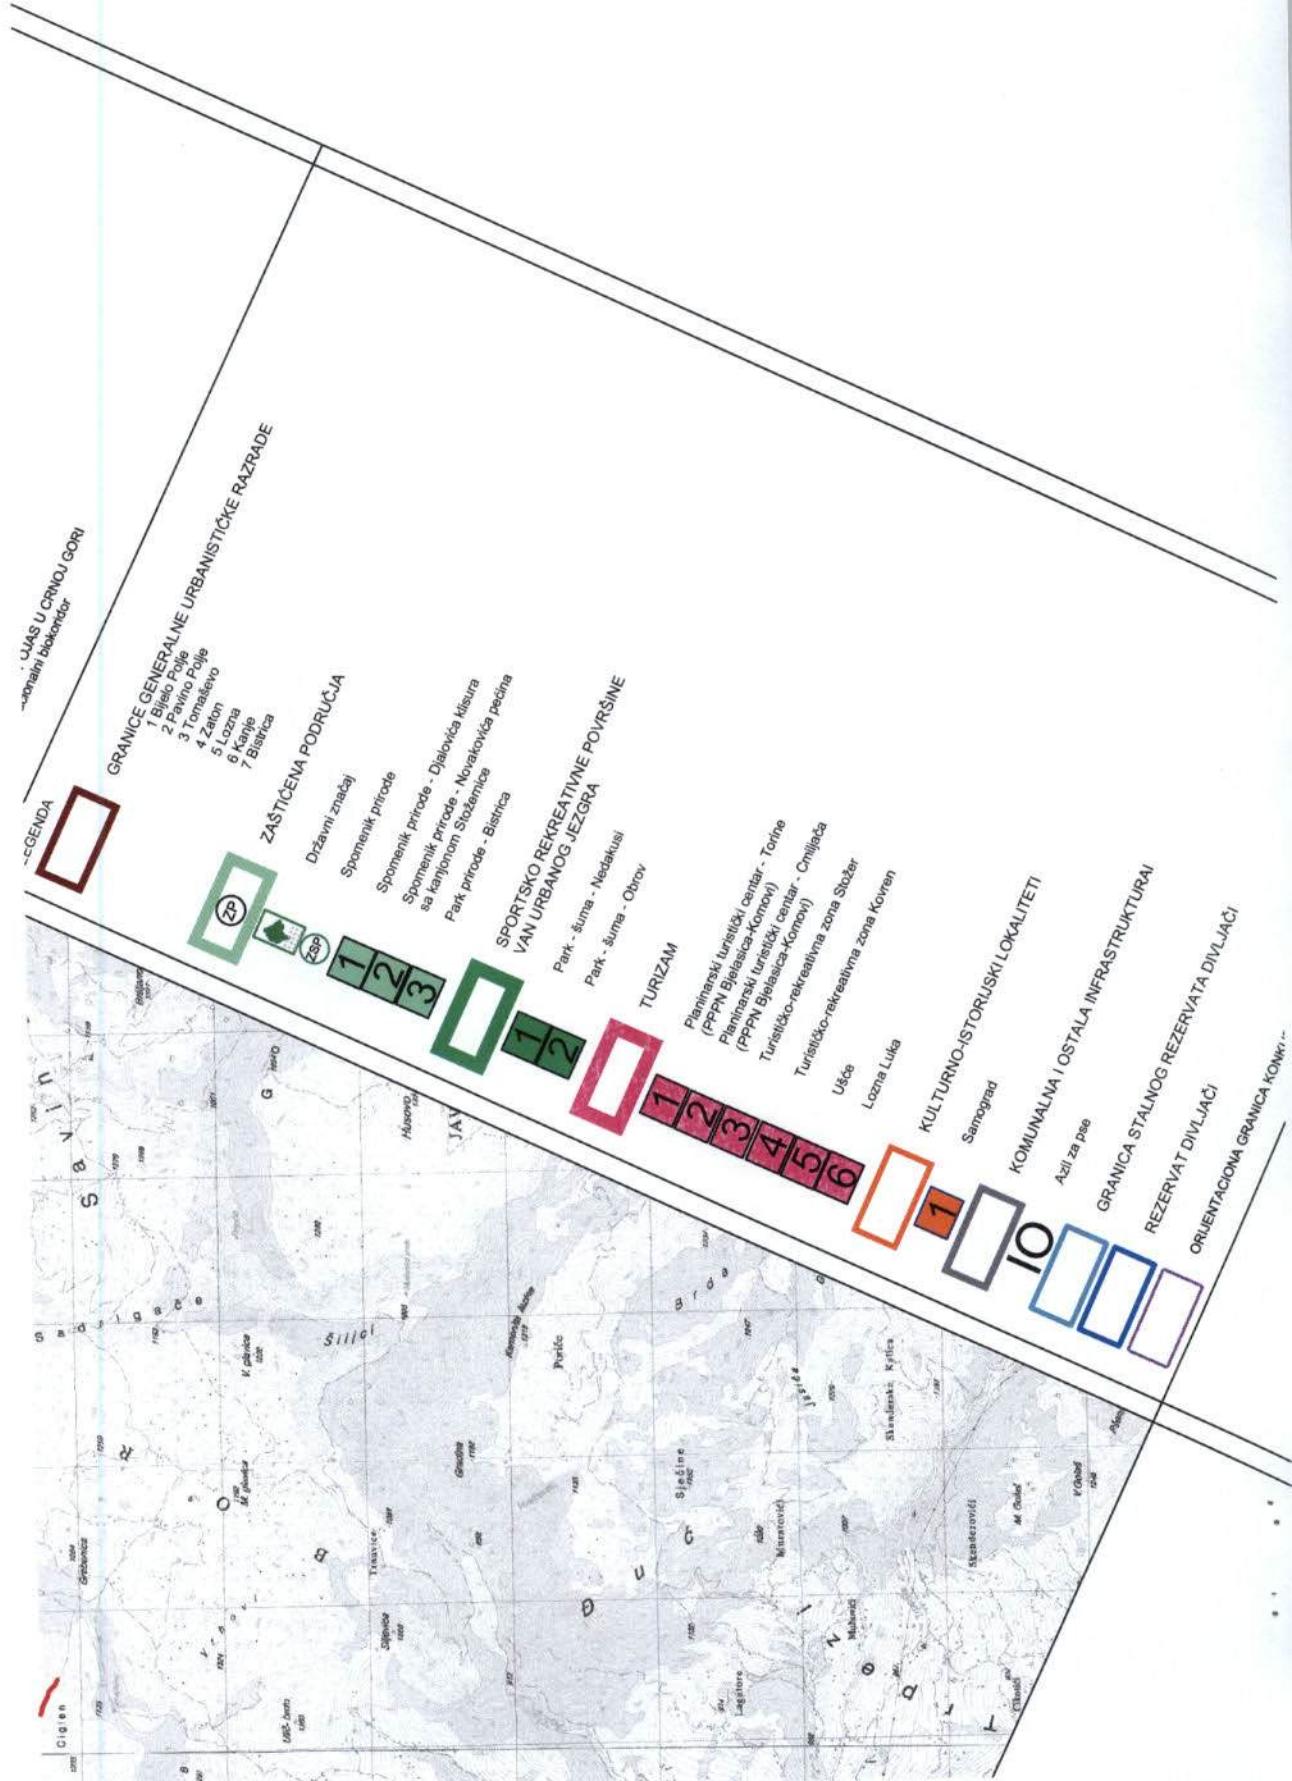

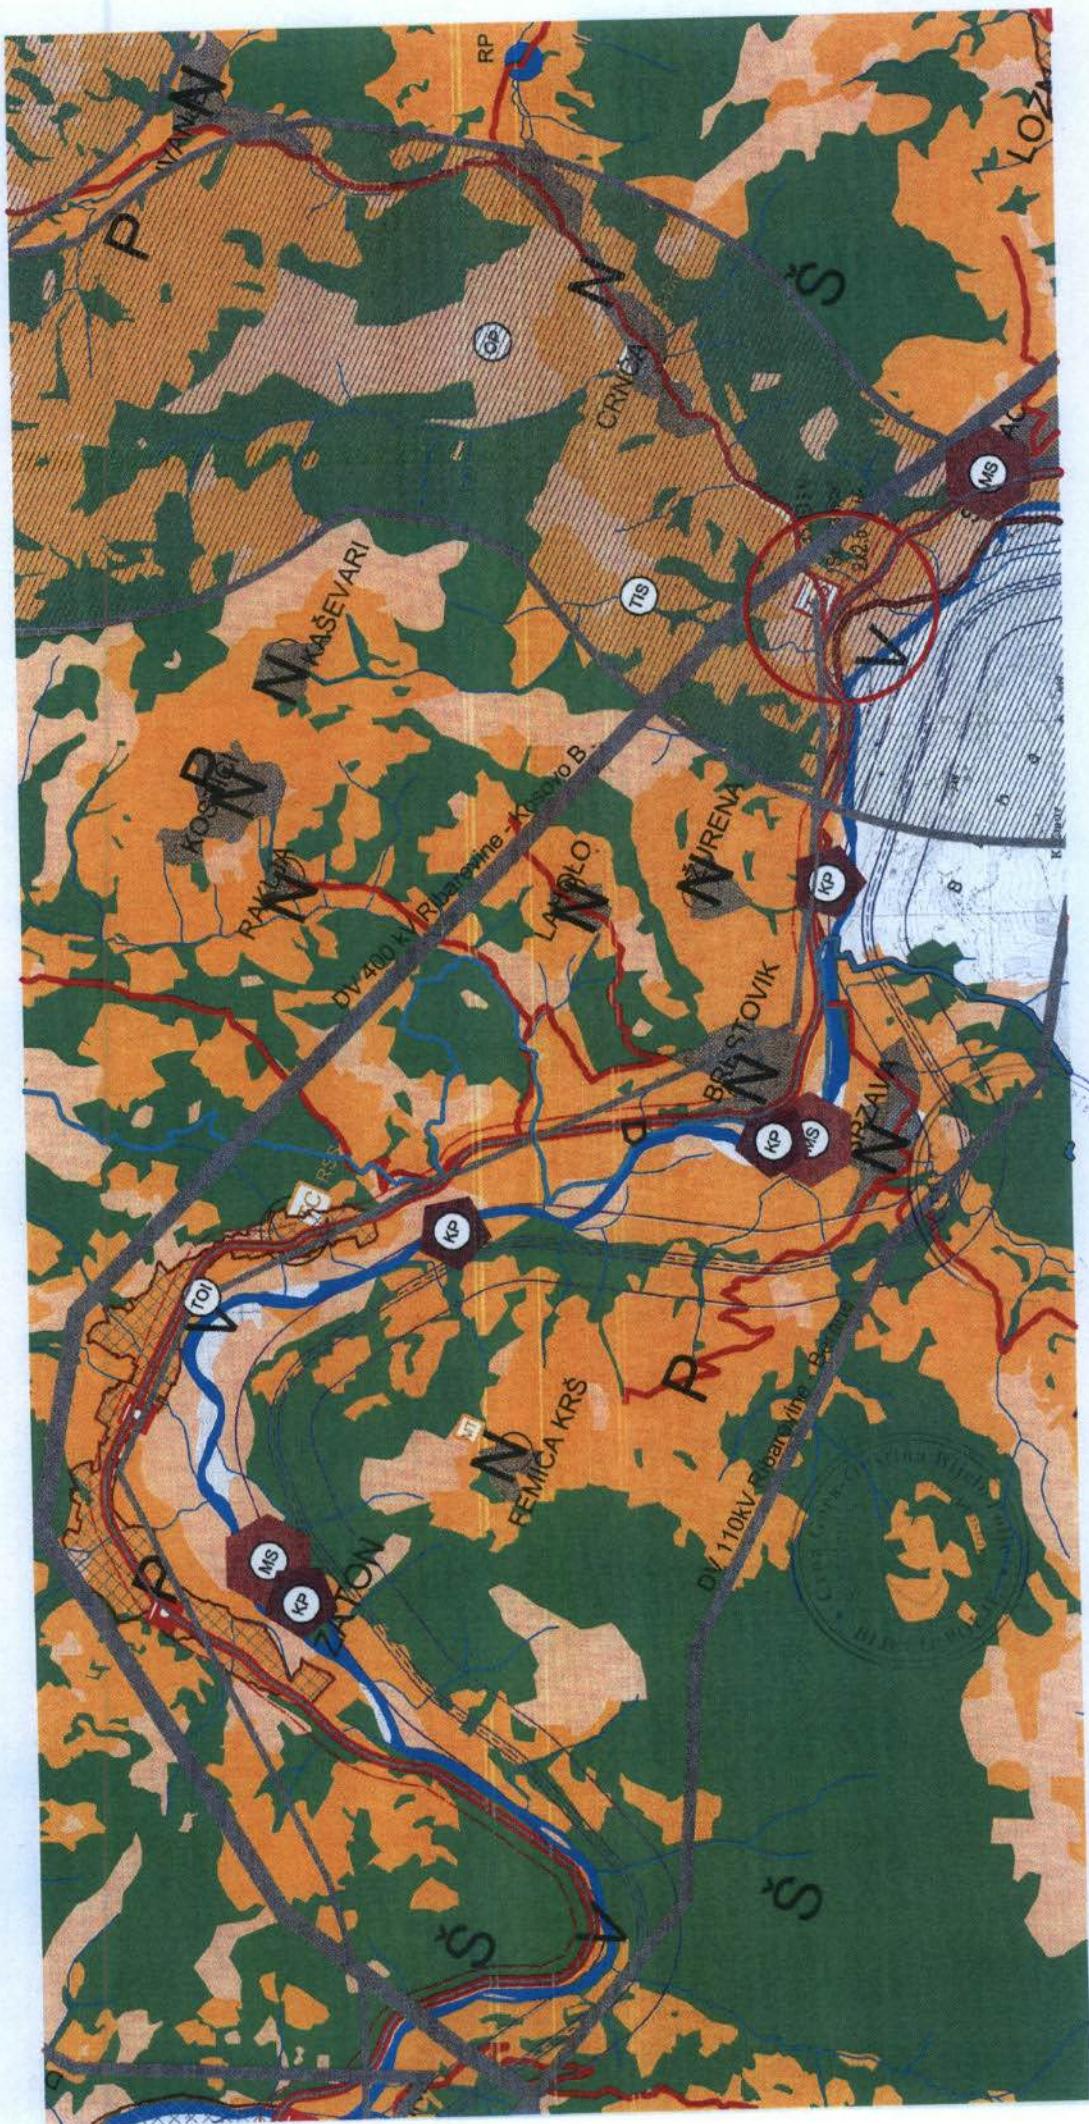

PROSTORNO OPŠTINE URBANISTIČKI PLAN PLANJE BIJELO POLJE



LEGENDA



MREŽA NASELJA:



CENTAR REGIONALNOG ZNAČAJA



OPŠTINSKI CENTAR



LOKALNI CENTAR



SEKUNDARNI CENTAR




OSTALA NASELJA




IZDVOJENO GRADJEVINSKO ZEMLJIŠTE




GRANICA PUP-A

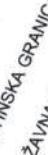

OPŠTINSKA GRANICA

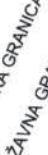

DRŽAVNA GRANICA

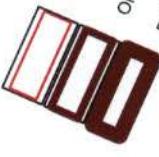


MONTENEGROPROJEKT




OPŠTINA BIJELO POLJE




REŽIM UREDENJA

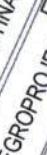


mr. Jadranka Popović

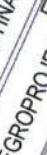


Antonio Jansana Vega

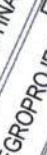


Ojdanić Svetlana

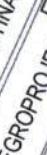


djel.ing.-arch.urb.

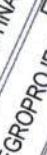


NARUČILAC

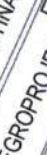


NOSILAC

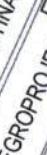


IZRADE

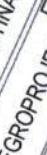


PRILOG

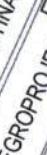


RUKOVODILAC

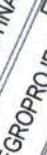


TIHA

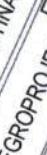

ODGOVORNII

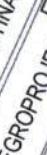


PLANER

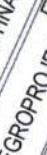


datum:mart 2014.god.



OPŠTINA BIJELO POLJE
Plan je dobio potporu
od 06.01.2014. godine
Predsednica: Siniša Pistić
[Signature]

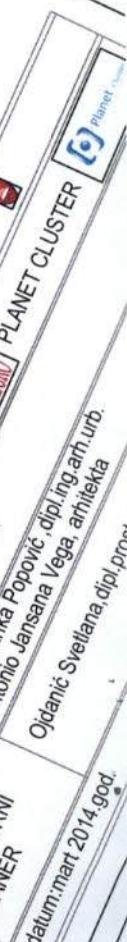

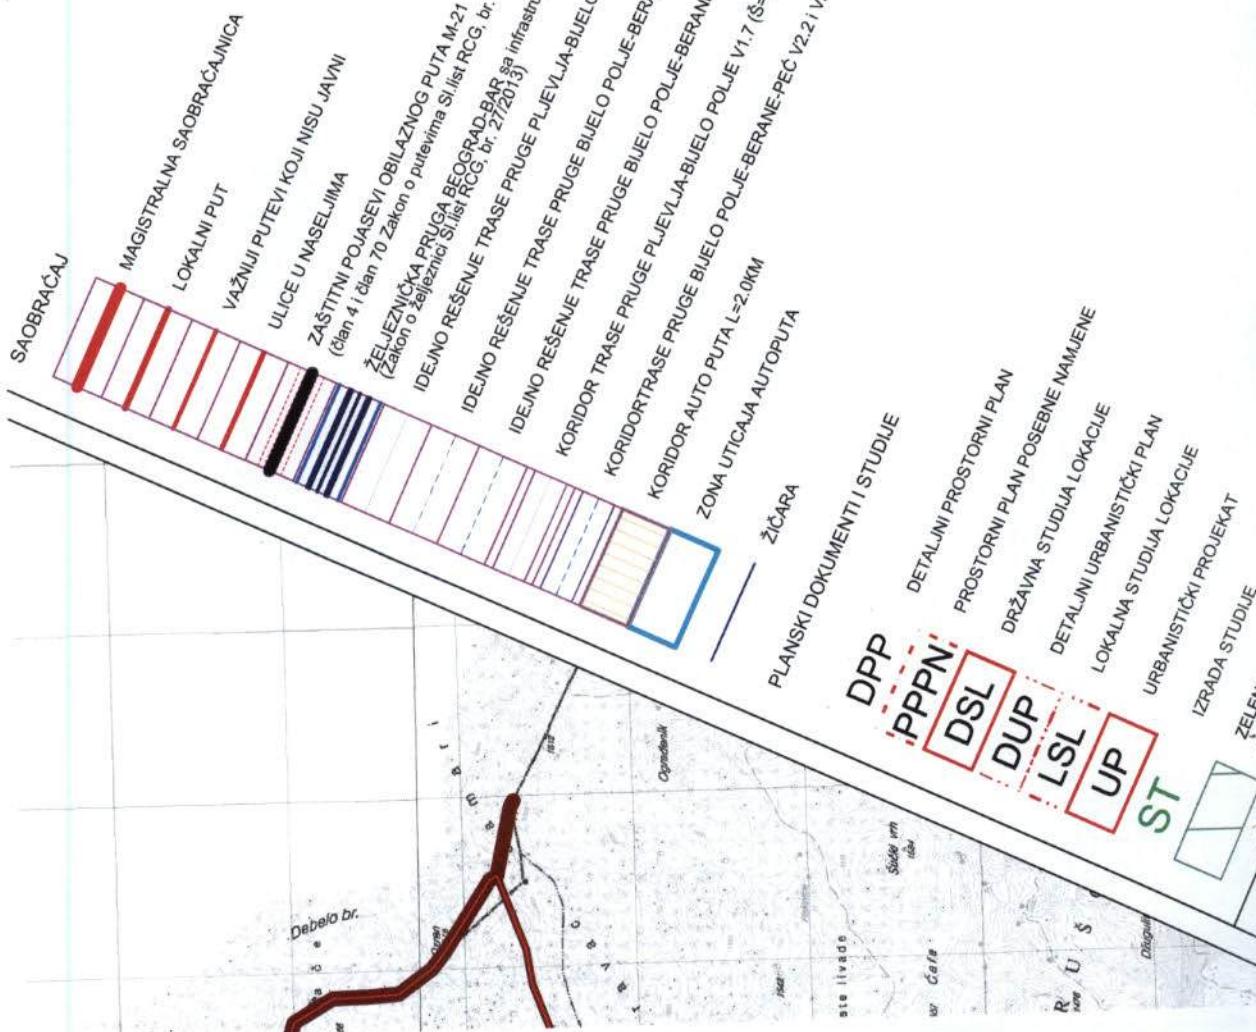

GRANICE GENERALNE URBANISTIČKE RAZRADE

1 Bijelo Polje
2 Pavlovo Polje
3 Tomasavovo
4 Zaton
5 Lozna
6 Kanjije
7 Bistrica

ZAŠTITENA PODRUČJA

Džavni znakaj
Spomenik prirode
Spomenik prirode - Djalovića klisura
sa kanjonom Stožemnicu
Park prirode - Novakovića pedina
Bistrica

SPORTSKO REKREATIVNE POVRŠINE

Park - Šuma - Nedakusi
Park - Šuma - Obrov

TURIZAM

Paninarski turistički centar (PPPN)
Paninarski turistički centar - Tomić
Turističko-rekreativna zona Složer
Ušće

Lozna Luka
Zona Kovren

KUL TURNO-ISTORIJSKI LOKALITETI
Samograd

KOMUNALNA I OSTALA INFRASTRUKTURA

Ažil za pse

GRANICA STALNO
REF

