

URBANISTIČKO - TEHNIČKI USLOVI

1	CRNA GORA OPŠTINA BIJELO POLJE Broj:032-352-3034-06/2-67/5 Bijelo Polje, 06.09.2019.godine	 OPŠTINA BIJELO POLJE
2	Sekretarijat za uređenje prostora Opštine Bijelo Polje, na osnovu člana 74. Zakona o planiranju prostora i izgradnji objekata („Sl. list CG“ br. 64/17), Uredbe o povjeravanju dijela poslova Ministarstva održivog razvoja i turizma jedinicama lokalne samouprave ("Sl.list CG", br.87/18), i podnijetog zahtjeva Jelić Mijomira iz Bijelog Polja, izdaje:	
3	URBANISTIČKO-TEHNIČKE USLOVE za izradu tehničke dokumentacije	
4	za izgradnju stambenog objekta na lokaciji koju čini dio katastarske parcele br.2273/4 KO Bijelo Polje, u zahvatu Prostorno urbanističkog plana Opštine Bijelo Polje("Sl.list CG-opštinski propisi", br. 7/14).	
5	PODNOŠILAC ZAHTJEVA:	Jelić Mijomir, Bijelo Polje-Nikoljac
6	POSTOJEĆE STANJE	Katastarska evidencija U listu nepokretnosti 4102-prepis KO Bijelo Polje katastarska parcela br.2273/4 površine 623m ² evidentirana je kao njiva 3. klase.
7	PLANIRANO STANJE	
7.1.	Namjena parcele odnosno lokacije	Predmetna lokacija, nalazi se u zoni planiranoj za izgradnju izvan građevinskog područja u ruralnim (seoskim) naseljima na poljoprivrednom zemljишtu.

	U okviru ove namjene moguća je izgradnja stambenih objekata porodičnog stanovanja (SMG-do 500m ² GBP, četiri zasebne stambene jedinice), poljoprivrednih i ekonomskih objekata poljoprivrednog domaćinstva, prodavnice i zanatske radnje.
7.2.	Pravila parcelacije
	Maksimalna površina lokacije - dijela katastarske parcele br.2273/4 KO Bijelo Polje u odnosu na koju se računaju urbanistički parametri, iznosi 500 m ² .
7.3.	Građevinska i regulaciona linija, odnos prema susjednim parcelama
	Regulaciona linija: regulaciona linija poklapa se sa granicom katastarske parcele br.2273/4 KO Bijelo Polje prema pristupnom putu. Građevinska linija prema pristupnom putu je na rastojanju 5m od regulacione linije. Minimalna udaljenost slobodno stojećeg objekta iznosi 3m od granice susjedne parcele.
8	PREPORUKE ZA SMANJENJE UTICAJA I ZAŠTITU OD ZEMLJOTRESA, KAO I DRUGE USLOVE ZA ZAŠTITU OD ELEMENTARNIH NEPOGODA I TEHNIČKO-TEHNOLOŠKIH I DRUGIH NESREĆA
	Uslovi i mjere za zaštitu od zemljotresa: Proračune raditi na VII (sedmi) stepen seizmičkog inteziteta po MCS skali. Objekat mora biti izgrađen prema važećim propisima za građenje u seizmičkim područjima. Zaštita od požara: Tehničkom dokumentacijom predvidjeti mjere zaštite od požara shodno propisima za ovu vrstu objekata. U cilju zaštite od elementarnih nepogoda postupiti u skladu sa Zakonom o zaštiti i spašavanju ("Sl.list CG2, br.13/07 i 05/08) i Pravilnikom o mjerama zaštite od elementarnih nepogoda (" Sl.list CG ", br.8/93).
9	USLOVI I MJERE ZAŠTITE ŽIVOTNE SREDINE
	/
10	USLOVI ZA PEJZAŽNO OBLIKOVANJE
	Zelenilo individualnih stambenih objekata (okućnice - SMG stanovanje) - ZO U zonama sa kućama za individualno stanovanje, prostor između regulacione i građevinske linije treba da bude slobodan i ozelenjen. Za ogradijanje se preporučuje

	<p>živa ograda, naročito u ulicama koje zbog širine nemaju drvored. U starijim naseljima, gdje su zgrade uglavnom postavljene na regulacionu liniju, na zelenim površinama između kuća, na prostoru prema ulici, mogu se saditi vrste iz kategorije niskog ili srednjevisokog drveća.</p> <p>U djelovima grada, gdje su kuće uglavnom proizvoljno povučene od ulične linije, dobro organizovanim zelenim površinama sa živim ogradama, ulicama se može dati nov, karakterističan izgled. Ulice mogu da budu prepoznatljive i po određenoj vrsti drveća, šiblja, puzavica ili cvjetnica.</p> <p>U okviru individualnog stanovanja neophodno je obezbijediti min. 30-40% zelenih površina, u zavisnosti od položaja parcele, zone stanovanja, namjene šireg prostora itd.</p>
11	USLOVI I MJERE ZAŠTITE NEPOKRETNIH KULTURNIH DOBARA I NJIHOVE ZAŠTIĆENE OKOLINE
	<p>U okviru predmetnog prostora potrebno je poštovati odredbe i metodologiju zaštite spomenika kulture koji su postavljeni u Zakonu o zaštiti kulturnih dobara („Sl.list CG 49/10“, posebno članovi 87 i 88). U slučaju pronađenja nalaza od arheološkog značaja, sve radove treba prekinuti i obavestiti Ministarstvo kulture i Upravu za zaštitu kulturnih dobara, kako bi se preduzele sve potrebne mjere za njihovu zaštitu, shodno zakonu.</p>
12	USLOVI ZA LICA SMANJENE POKRETLJIVOSTI I LICA SA INVALIDITETOM
	/
13	USLOVI ZA POSTAVLJANJE I GRADNJU POMOĆNIH OBJEKATA
	/
14	USLOVI ZA OBJEKTE KOJI MOGU UTICATI NA BEZBJEDNOST VAZDUŠNOG SAOBRAĆAJA
	/
15	USLOVI ZA OBJEKTE KOJI MOGU UTICATI NA PROMJENE U VODNOM REŽIMU
	/
16	MOGUĆNOST FAZNOG GRAĐENJA OBJEKTA

	/
17 USLOVI ZA PRIKLJUČENJE NA INFRASTRUKTURU	
17.1. Uslovi priključenja na elektroenergetsku infrastrukturu	<p>Tehnička dokumentacija treba da sadrži razradu priključka objekta na niskonaponsku mrežu koji je neophodno projektovati shodno uslovima datim u Tehničkim preporukama EPCG i to:</p> <ul style="list-style-type: none"> -Tehnička preporuka za priključenje potrošača na niskonaponsku mrežu TP-2 (dopunjeno izdanje) -Tehnička preporuka – Tipizacija mjernih mjesta -Uputstvo i tehnički uslovi TP-1b-Distributivna transformatorska stanica DTS-EPCG 10/04 kV. <p>Shodno članu 74 stav 5 Zakona o planiranju prostora i izgradnji objekata („Sl. list CG“ br. 64/17), Sekretarijat je aktom br.032-352-3034-06/2-67/3 od 20.08.2019.godine od DOO "Crnogorski elektrodistributivni sistem" - Region 6, zatražio uslove za priključenje objekta.</p> <p>Postupajući po zahtjevu Sekretarijata CEDIS - Služba za pristup mreži Regiona 6 je dostavio akt br.30-20-06-3786 od 21.08.2019.godine.</p> <p>Električne instalacije projektovati i izvesti u skladu sa važećim propisima i standardima.</p>
17.2. Uslovi priključenja na vodovodnu i kanalizacionu infrastrukturu	<p>Shodno članu 74 stav 5 Zakona o planiranju prostora i izgradnji objekata („Sl. list CG“ br. 64/17), Sekretarijat je aktom br.032-352-3034-06/2-67/4 od 20.08.2019.godine od DOO Vodovod „Bistrica“ zatražio uslove za priključenje. DOO Vodovod „Bistrica“ je primio zahtjev 21.08.2019.godine i pošto u zakonom propisanom roku od 15 dana nisu dostavili traženo, to se shodno članu 74 stav 8 Zakona smatra da su saglasni sa dostavljenim urbanističko – tehničkim uslovima.</p> <p>Hidrotehničke instalacije projektovati prema važećim tehničkim propisima i standardima.</p>
17.3. Uslovi priključenja na saobraćajnu infrastrukturu	<p>Objekat se priključuje preko pristupnog puta na opštinski lokalni put L12 (katastarska parcela br.2245/1 KO Bijelo Polje) koji je evidentiran predmetnim planom.</p>
17.4. Ostali infrastrukturni uslovi	<p>Mjesto, način i uslovi priključenja objekta na telekomunikacionu infrastrukturnu mrežu:</p> <p>Priklučak novih objekata na TK infrastrukturu predviđen je iz samostojećih koncentracionalnih ormana ili direktno do TK ormana postavljenih u samom objektu. Priklučak izvesti kroz prethodno položene PVC cijevi 110mm, odnosno PE cijevi prečnika 40mm do objekata. Unutrašnju telekomunikacionu instalaciju izvoditi u svemu prema Uputstvu o izradi telefonskih instalacija i uvoda - ZJPTT i važećih propisa i</p>

	<p>standarda iz ove oblasti. Spoljni priključni kablovi kao i veza sa postojećom najbližom telekomunikacionom infrastrukturom biće data posebnim uslovima Preduzeća CG Telekom.</p> <p>Prilikom izrade tehničke dokumentacije potrebno je poštovati sledeće preporuke:</p> <ul style="list-style-type: none"> -Zakon o elektronskim komunikacijama ("Sl.list CG", br.40/13). -Pravilnik oširini zaštitnih zona i vrsti radio koridora u kojima nije dopušteno planiranje i gradnja drugih objekata ("Sl.list CG", br.33/14). -Pravilnik o tehničkim i drugim uslovima za priključenje, izgradnju i korišćenje elektronske komunikacione mreže, elektronske komunikacione infrastrukture i povezivanje opreme i objekata ("Sl.list CG", br.41/15). -Pravilnik o uslovima za planiranje, izgradnju, održavanje i korišćenje pojedinih vrsta elektronskih komunikacionih mreža, elektronske komunikacione infrastrukture i povezane opreme ("Sl.list CG", br.59/15). -Pravilnik o zajedničkom korišćenju elektronske komunikacione infrastrukture i povezane opreme ("Sl.list CG", br.52/14). <p>Uslovi za kablovske distributivne sisteme RTV programa:</p> <p>Priklučak objekata na KDS izvesti podzemnim optičkim ili koaksialnim kablom ostavljenog kroz odgovarajuću PVC cijev do unutrašnjeg priključka (KDS distributivni orman ili direktni priključak za individualni objekat).</p>
--	---

18	POTREBA IZRADE GEODETSKIH, GEOLOŠKIH (GEOTEHNIČKIH, INŽENJERSKO-GEOLOŠKIH, HIDROGEOLOŠKIH, GEOMEHANIČKIH I SEIZMIČKIH) PODLOGA, KAO I VRŠENJA GEOTEHNIČKIH ISTRAŽNIH RADOVA I DRUGIH ISPITIVANJA
	<p>Potrebe za geološkim, hidrološkim, geodetskim ispitivanjima:</p> <p>Svi objekti moraju biti izgrađeni prema važećim propisima i u skladu sa geomehaničkim ispitivanjima u zoni građenja.</p> <p>Meteorološki podaci:</p> <p>Područje opštine Bijelo Polje ima umereno kontinentalnu klimu u prostornom dolinskom dijelu. Dolinski dio karakteriše umereno topla i vlažna klima sa toplim ljetima. Srednja godišnja temperatura iznosi 9,4 C. Najtoplij mjesec je jul sa srednjom temperaturom 19,1 C, a najhladniji mjesec je januar sa temperaturom -0,9 C. Srednja godišnja vrednost insolacije je 1 635,3 časova, srednji mjesечni maksimum je u julu mjesecu i iznosi 228,4 časova, a minimum je u decembru sa 39 časova.</p> <p>Veći dio područja odlikuje se modifikovanim fluviometrijskim režimom padavina, pri čemu se maksimalne količine izljučuju u kasnoj jeseni i u prvom dijelu zime (oktobar-januar), a minimalne tokom ljeta (jun-avgust). Za područje opštine Bijelo Polje, obimnije snežne padavine karakteristične su od sredine novembra, a najintenzivnije su u razdoblju decembar-mart.</p> <p>Snežni pokrivač traje oko 5 meseci. Srednja godišnja suma padavina je 920mm. Srednja mjesечna suma padavina najveća je u novembru i iznosi 112,8mm, a najmanja u avgustu 55,1mm. Na osnovu podataka mjernih stanica može se konstatovati da se relativna vlažnost vazduha u Bijelom Polju nalazi u granicama umjerene povišenosti.</p>

	Relativna vlažnost vazduha je veća zimi nego ljeti. Na planinama ljeti raste sa visinom. Srednja godišnja vrijednost vlažnosti je 77,3%, maksimum je u decembru 84,1%, dok je minimum u julu 72,6%. U Bijelom Polju su izrazitije zastupljeni vjetrovi iz jugozapadnog, jugoistočnog i sjeveroistočnog pravca jer se tim pravcima pruža dolina Lima i njene pritoke s jedne i bjelopoljska kotlina sa druge strane. U vrijeme duvanja zapadnih i sjeverozapadnih vjetrova ima dosta padavina, a za vrijeme juga temperature vazduha rastu.
19	POTREBA IZRADE URBANISTIČKOG PROJEKTA
	/
20	ZA ZGRADE URBANISTIČKO-TEHNIČKI USLOVI SADRŽE I URBANISTIČKE PARAMETRE
Oznaka urbanističke parcele	/
Površina urbanističke parcele	500m2
Maksimalni indeks zauzetosti	0,2
Maksimalni indeks izgrađenosti	1,0
Bruto građevinska površina objekata (max BGP)	500m2
Maksimalna spratnost objekata	P+1+Pk (tri etaže bez obzira na njihovu nomenklaturu-podzemne ili nadzemne).
Maksimalna visinska kota objekta	/
Objekat može imati podrumski ili suterenski dio ako ne postoje smetnje geotehničke ili hidrotehničke prirode. Površina ovih etaža ne ulazi u obračun urbanističkih parametara.	
U stambenom dijelu dvorišta, pored porodično-stambenog objekta, dozvoljena je izgradnja ljetnje kuhinje, trijema, sušnice, peći za hleb, mljekara i magacin za sopstvene potrebe. U stambenom dijelu dvorišta ne mogu se graditi ekonomski i poljoprivredni objekti.	
U obračun urbanističkih parametara ulaze svi objekti sa parcele.	
Parametri za parkiranje odnosno garažiranje vozila	Parkiranje i garažiranje je planirano u okviru parcele ili u garaži u objektu. Broj parking mesta obezbjediti po normativu - 1 PM /1 stan.

	<p>Izgradnju objekta projektovati u duhu i skladu sa postojećim objektima i u skladu sa ambijentom, kao i u skladu sa tehničkim propisima, normativima i standardima za projektovanje ove vrste objekata.</p> <p>U izgradnji objekata treba koristiti elemente tradicionalne arhitekture tog podneblja ukomponovane na savremen način, prirodne materijale i dr.</p> <p>Fasade objekata su predviđeni od kvalitetnog i trajnog materijala i kvalitetno izvedeni.</p> <p>Projektovati kose krovne ravni propisanog nagiba za ovo podneblje uz korišćenje elemenata tradicionalne arhitekture i prirodne materijale ukomponovane na savremen način.</p> <p>Krovni pokrivači su predviđeni od kvalitetnog i trajnog materijala i kvalitetno izvedeni.</p> <p>Za sve objekte se preporučuju kosi krovovi, dvovodni ili četvorovodni, a kod komplikovanih objekata i kombinovani, nagib krovnih ravni je u funkciji odabranog krovnog pokrivača. Krovni pokrivač je crep, tegola, lim ili neki drugi kvalitetan materijal.</p>
	<p>Održivoj potrošnji energije treba dati prioritet racionalnim planiranjem potrošnje, te implementacijom mjera energetske efikasnosti u sve segmente energetskog sistema.</p> <p>Održiva gradnja je svakako jedan od značajnijih segmenata održivog razvoja koji uključuje:</p> <ul style="list-style-type: none"> -Upotrebu građevinskih materijala koji nisu štetni po životnu sredinu -Energetsku efikasnost zgrada -Upravljanje otpadom nastalim prilikom izgradnje ili rušenja objekata <p>U cilju energetske i ekološki održive izgradnje objekata treba težiti :</p> <ul style="list-style-type: none"> -Smanjenju gubitaka topline iz objekta poboljšanjem toplotne zaštite spoljnih elemenata i povoljnim odnosom osnove i

	<p>volumena zgrade</p> <ul style="list-style-type: none"> -Povećanju toplotnih dobitaka u objektu povoljnom orientacijom zgrade i korišćenjem sunčeve energije -Korišćenju obnovljivih izvora energije u zgradama (biomasa, sunce, vjetar itd) -Povećanju energetske efikasnosti termoenergetskih sistema. U cilju racionalnog korišćenja energije treba iskoristiti sve mogućnosti smanjenja korišćenja energije u objektima. Pri izgradnji objekata koristiti savremene termoizolacione materijale, kako bi se smanjila potrošnja toplotne energije. -Predvidjeti mogućnost korišćenja solarne energije. -Kao sistem protiv preterane insolacije korititi održive sisteme (zasenu škurama, gradjevinskim elementima, zelenilom i sl.) kako bi se smanjila potrošnja energije za veštačku klimatizaciju. -Pri proračunu koeficijenta prolaza toplote objekata uzeti vrednosti za 20-25% niže od maksimalnih dozvoljenih vrijednosti za ovu klimatsku zonu. -Drvoredima i gustim zasadima smanjiti uticaj vjetra i obezbjediti neophodnu zasjenu u ljetnjim mjesecima. <p>Kod gradnje novih objekata važno je već u fazi idejnog rešenja u saradnji sa projektantom predvideti sve što je potrebno da se dobije kvalitetna i optimalna energetska efikasna zgrada.</p> <p>Zato je potrebno:</p> <ul style="list-style-type: none"> -Analizirati lokaciju, orientaciju i oblik kuće -Primeniti visoki nivo toplotne izolacije kompletног spoljnјeg omotačа objekta i izbegavati toplotne mostove. U cilju racionalnog korišćenja energije treba iskoristiti sve mogućnosti smanjenja korišćenja energije u objektima. Pri izgradnji objekata koristiti savremene termoizolacione materijale, kako bi se smanjila potrošnja toplotne energije -Iskoristiti toplotne dobitke od sunca i zaštititi se od preteranog osunčanja. Kao sisitem protiv preterane insolacije korititi
--	---

	održive sisteme (zasenu škurama, građevinskim elementima, zelenilom i sl) kako bi se smanjila potrošnja energije za veštačku klimatizaciju. Dvoredima i gustim zasadima smanjiti uticaj veta i obezbediti neophodnu zasenu u letnjim mesecima -Rashladno opterećenje treba smanjiti putem mera projektovanja pasivnih kuća. To može uključiti izolovane površine, zaštitu od sunca putem npr. brisoleja, konzolne strukture, ozelenjene nadstrešnice ili njihove kombinacije -Pri proračunu koeficijenta prolaza topote objekata uzeti vrijednosti za 20-25% niže od maksimalnih dozvoljenih vrednosti za ovu klimatsku zonu -Niskoenergetske tehnologije za grejanje i hlađenje se trebaju uzeti u obzir gde god je to moguće -Kad god je to moguće, višak topote iz drugih procesa će se koristiti za predgrejavanje tople vode za hotel, vile i dr. -Održivost fotovoltaičnih ćelija treba ispitati u svrhu snabdevanja niskonaponskom strujom za rasvetu naselja, kao i druge mogućnosti, poput punjenja električnih vozila.
--	---


	DOSTAVLJENO:	
21	<ul style="list-style-type: none"> - Podnosiocu zahtjeva - U spise predmeta - Arhivi. 	
22	OBRAĐIVАČI URBANISTIČO-TEHNIČКIH USLOVA:	Dobrila Bugarin
		
23	OVLAŠĆENO SLUŽBENO LICE:	Aleksandra Bošković
24	M.P.	potpis ovlašćenog službenog lica







A. Bošković


25	PRILOZI	
	<ul style="list-style-type: none"> - Grafički prilozi iz planskog dokumenta - Tehnički uslovi u skladu sa posebnim propisom - List nepokretnosti i kopija katastarskog plana 	<p>1. Akt br.30-20-06-3786 od 21.08.2019.godine izdat od strane CEDIS - Služba za pristup mreži Regiona 6.</p>

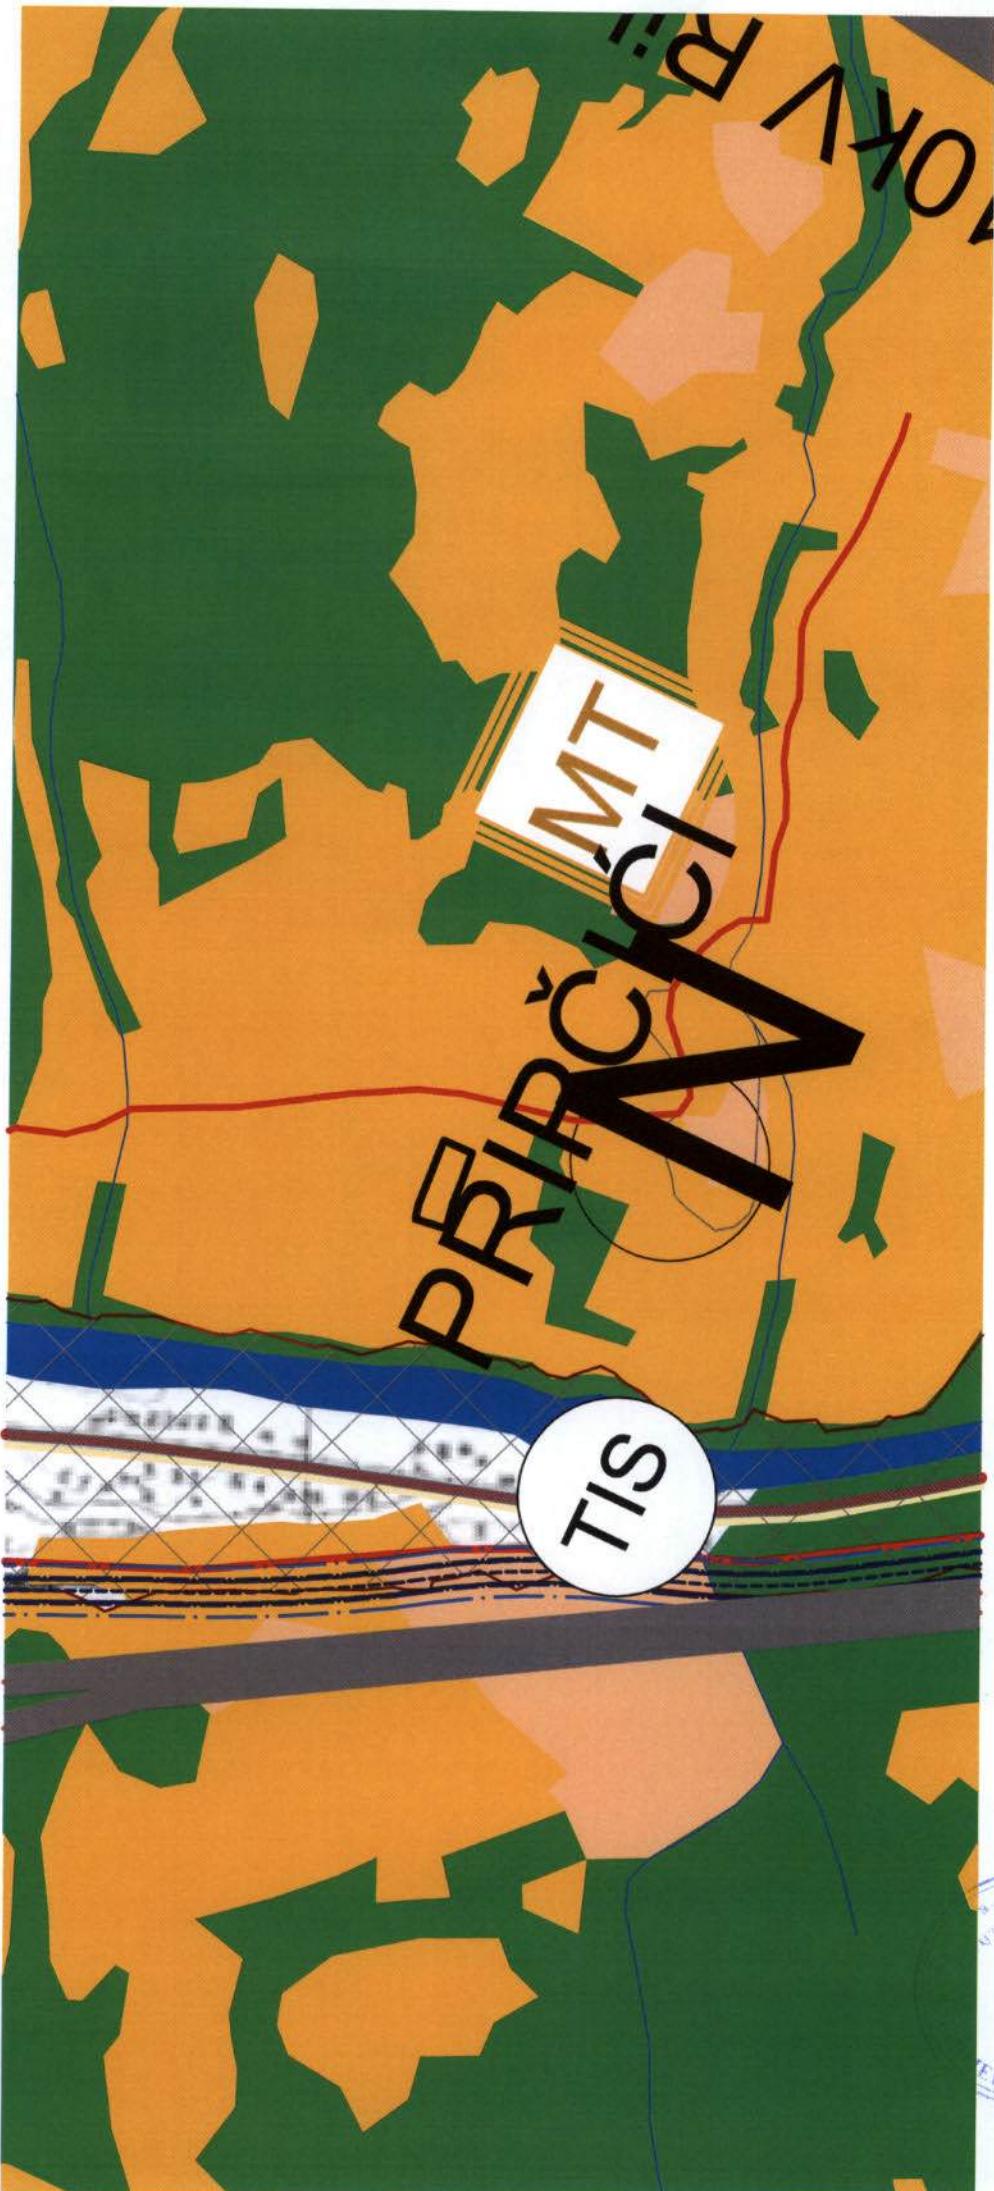


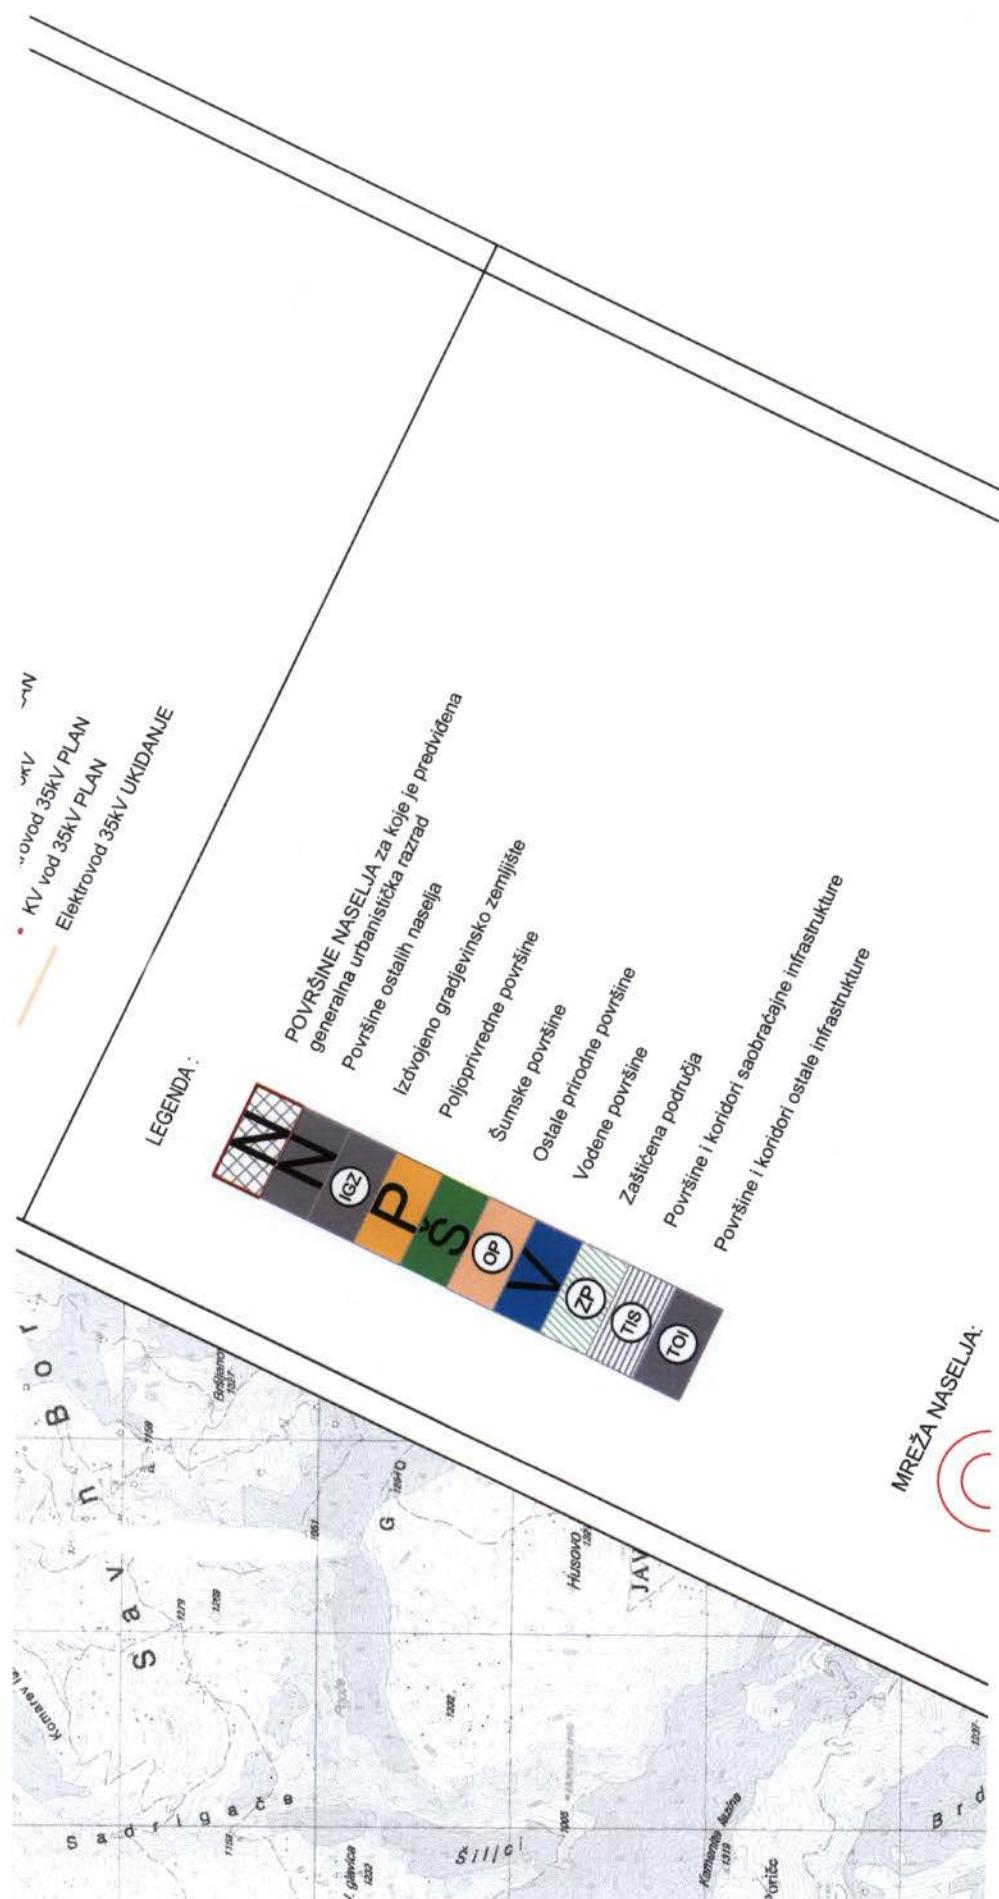




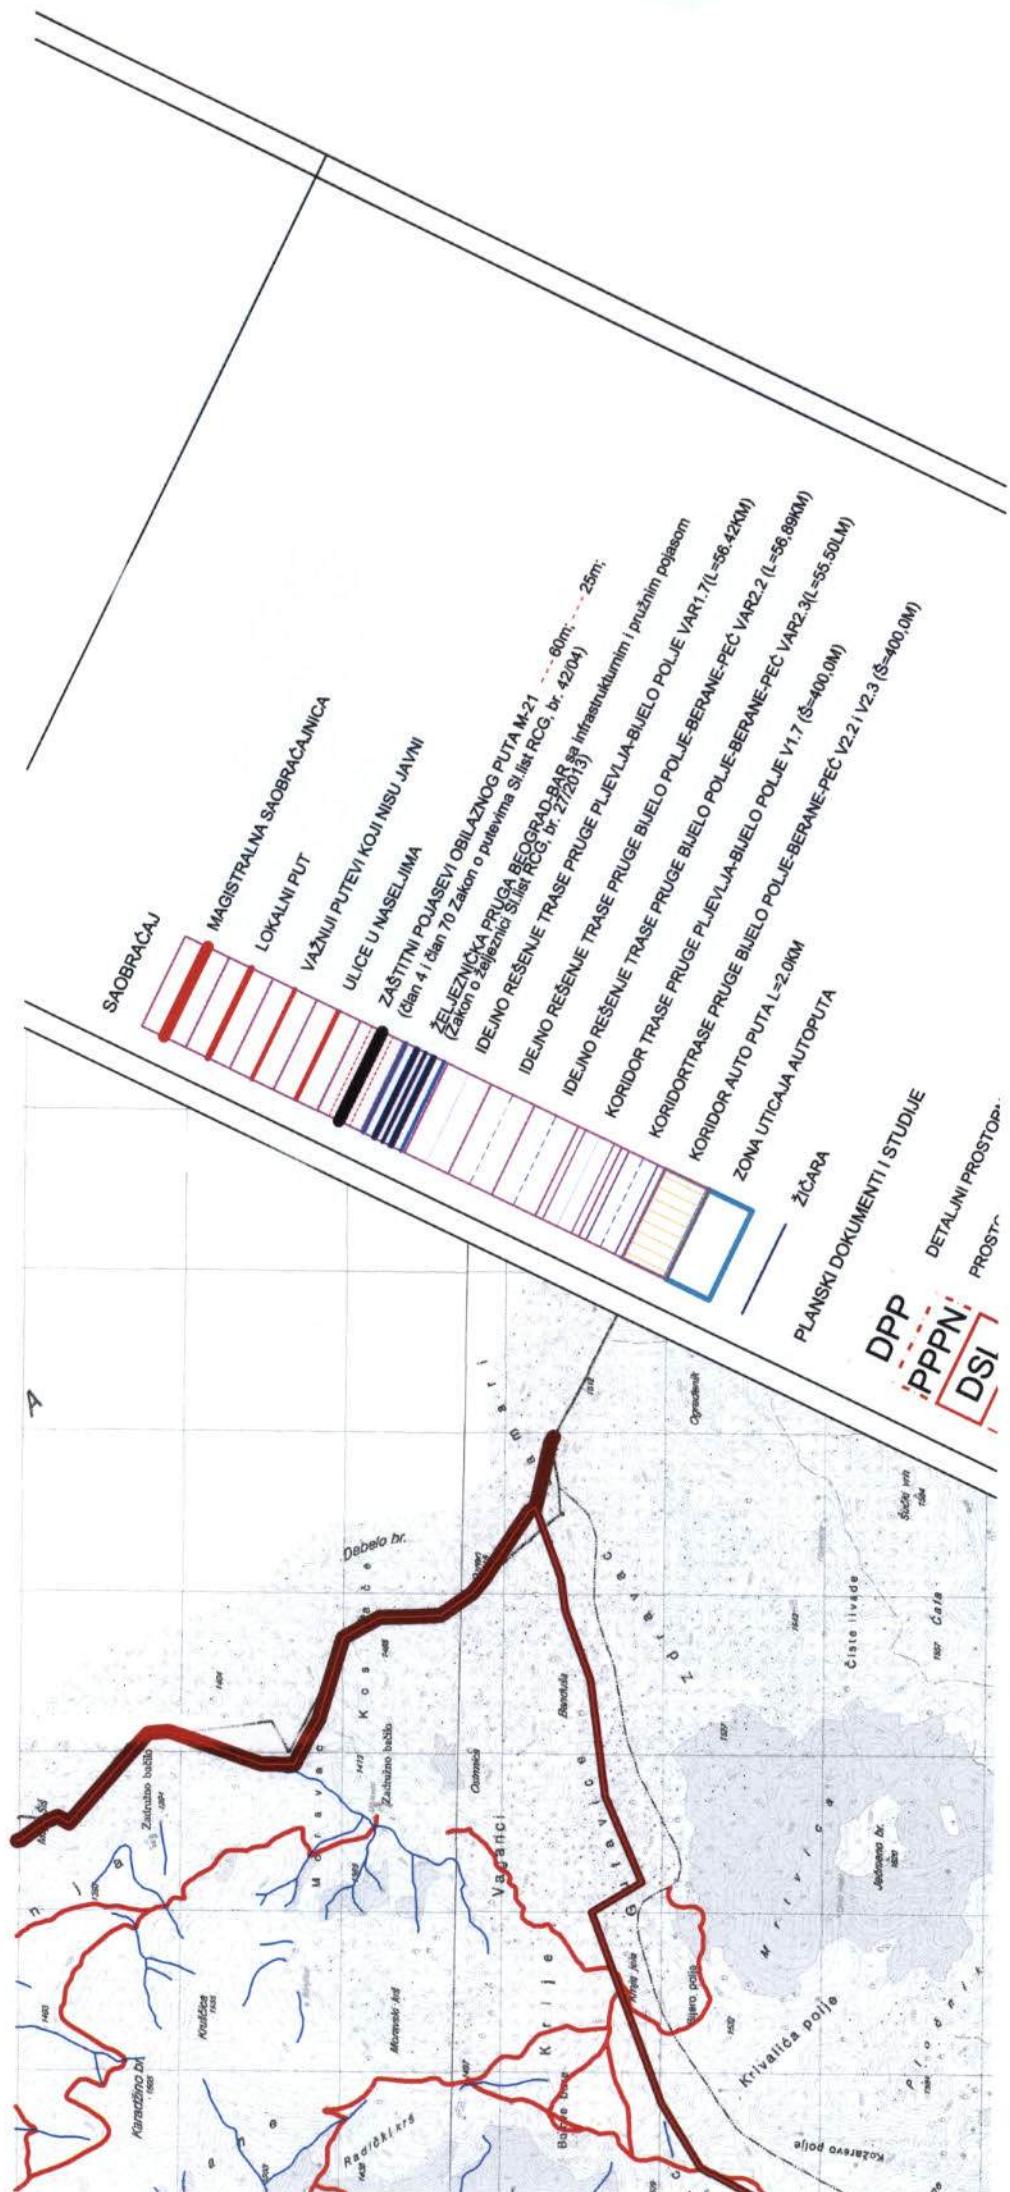

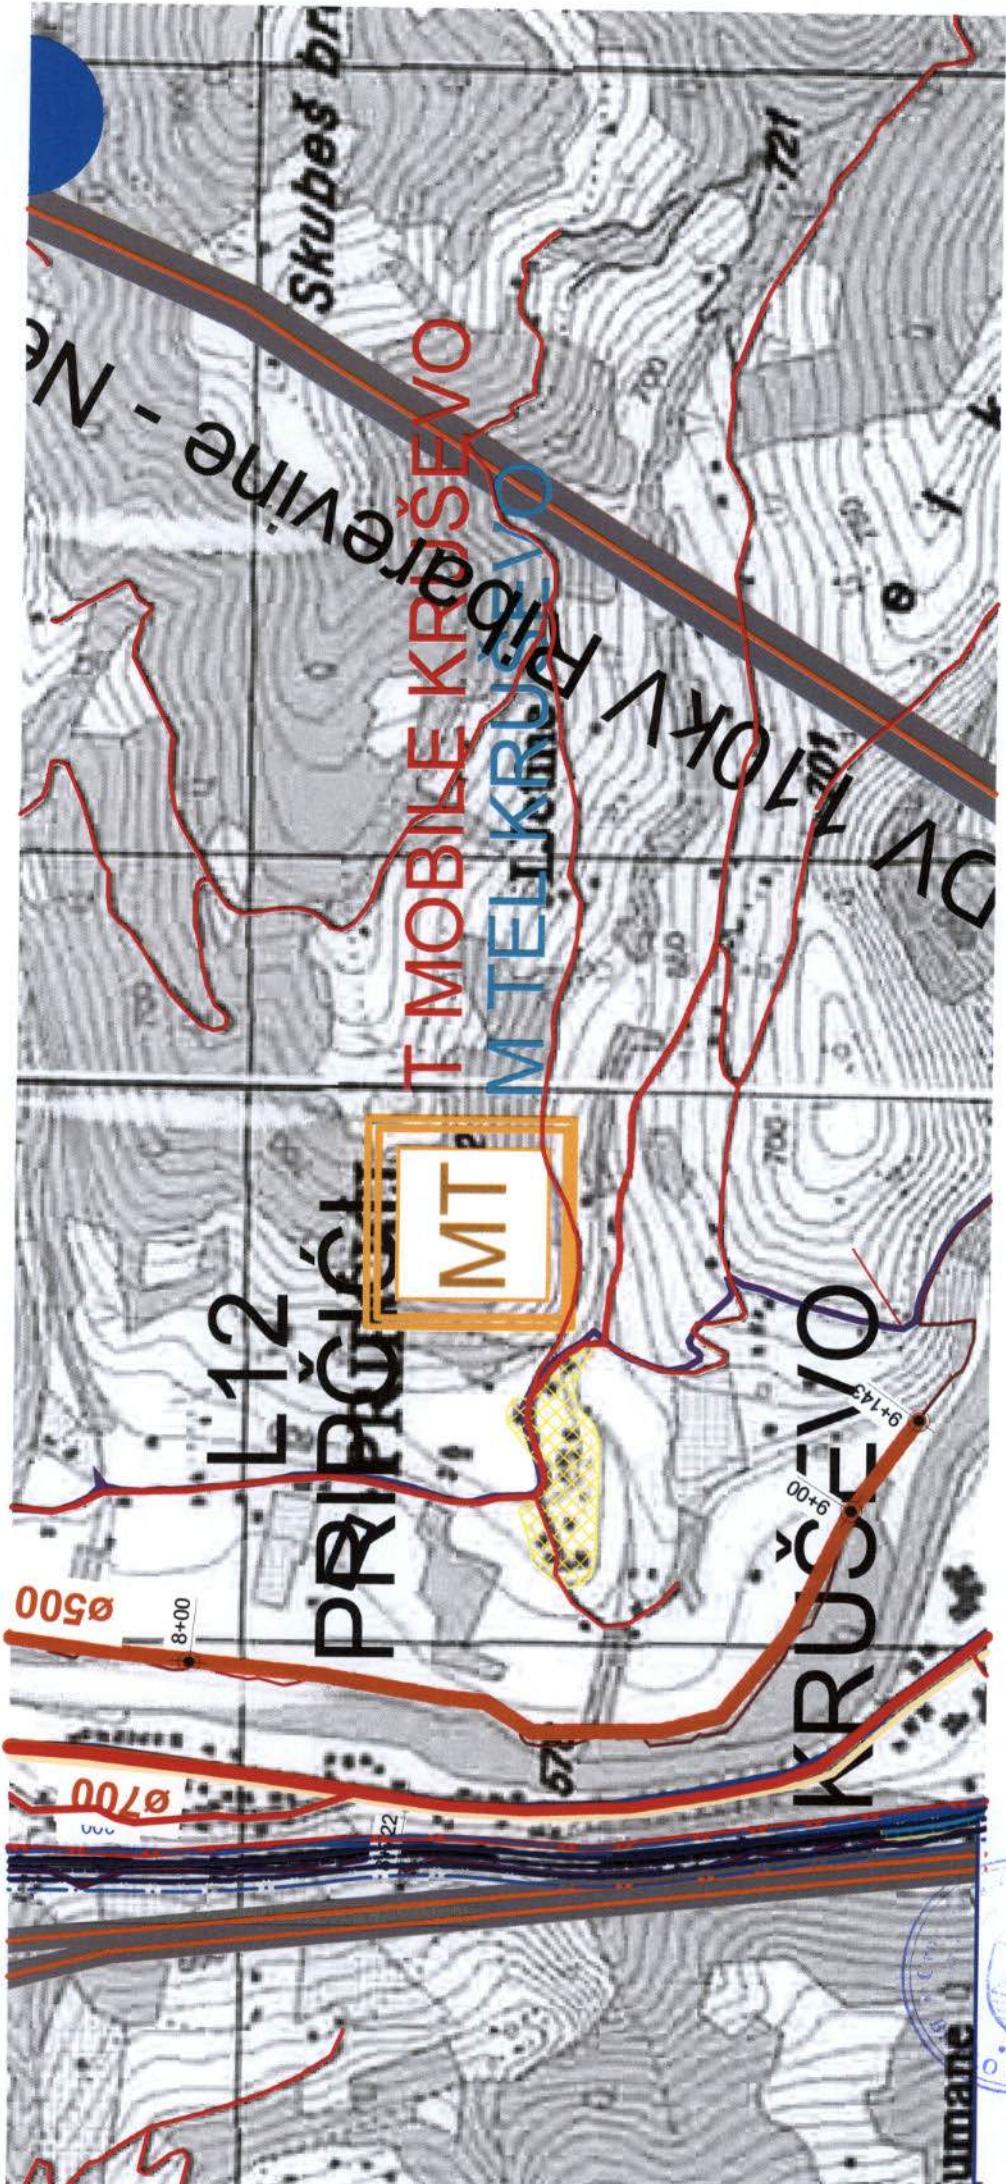

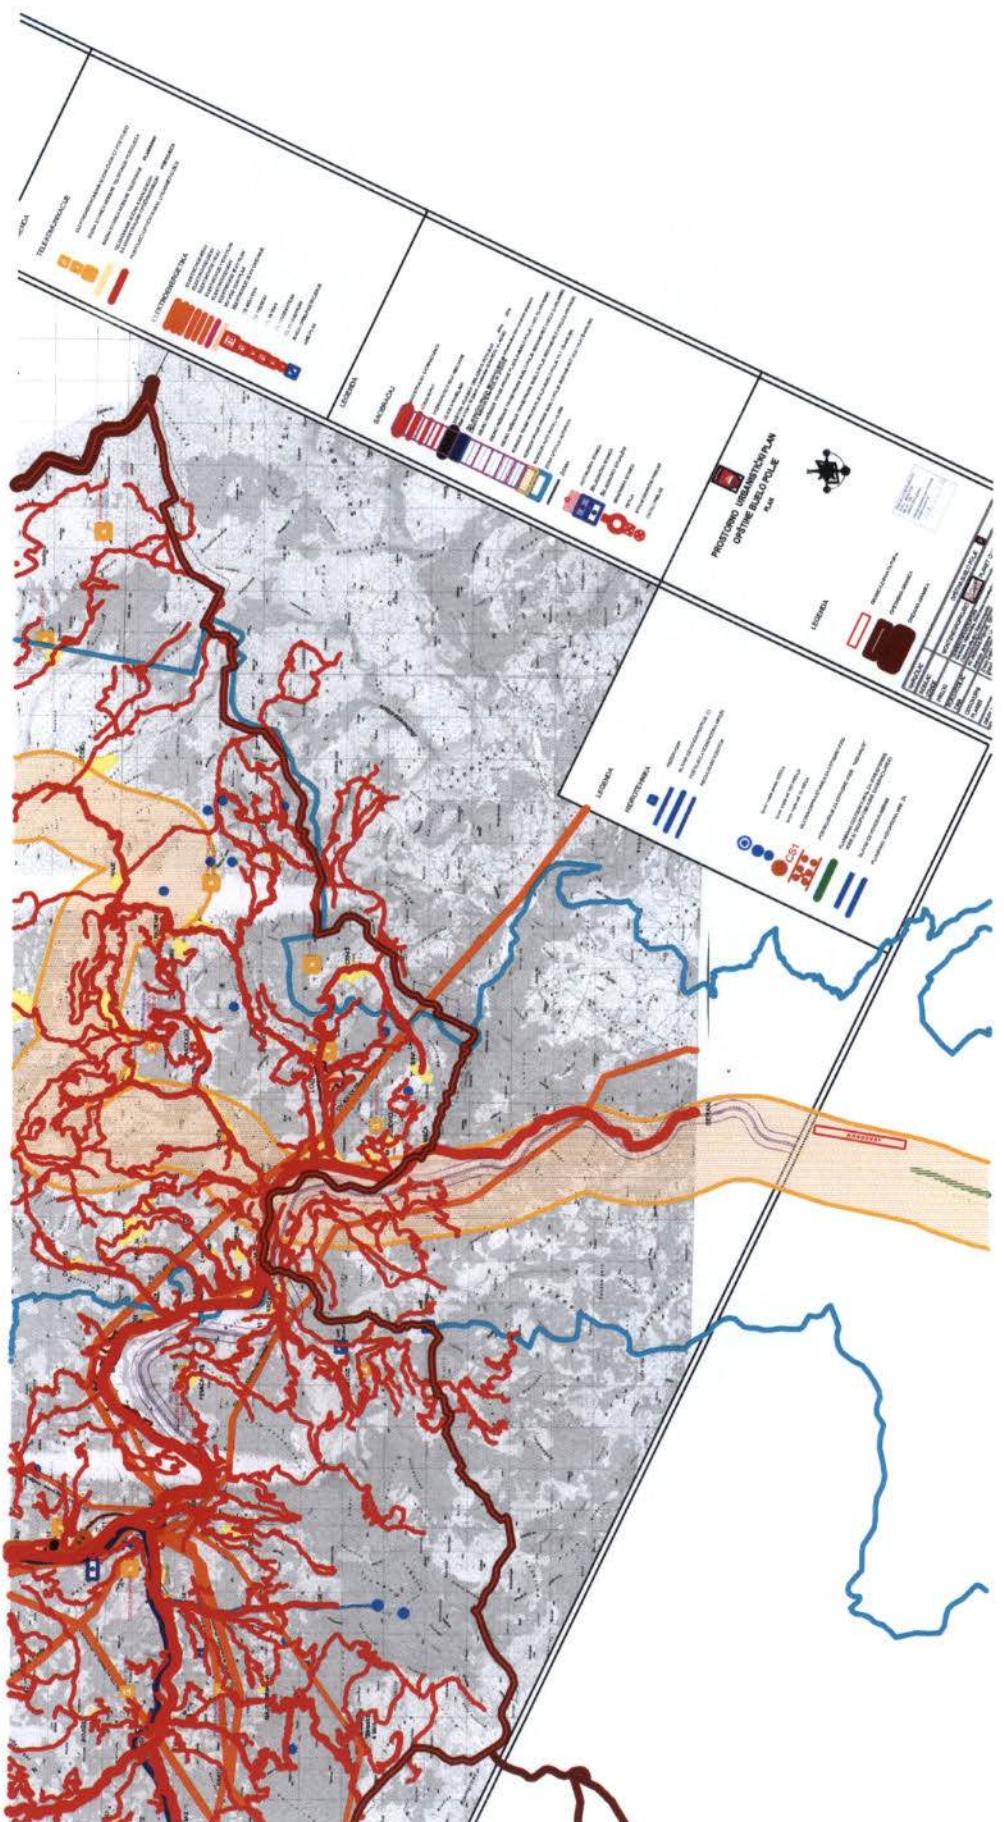

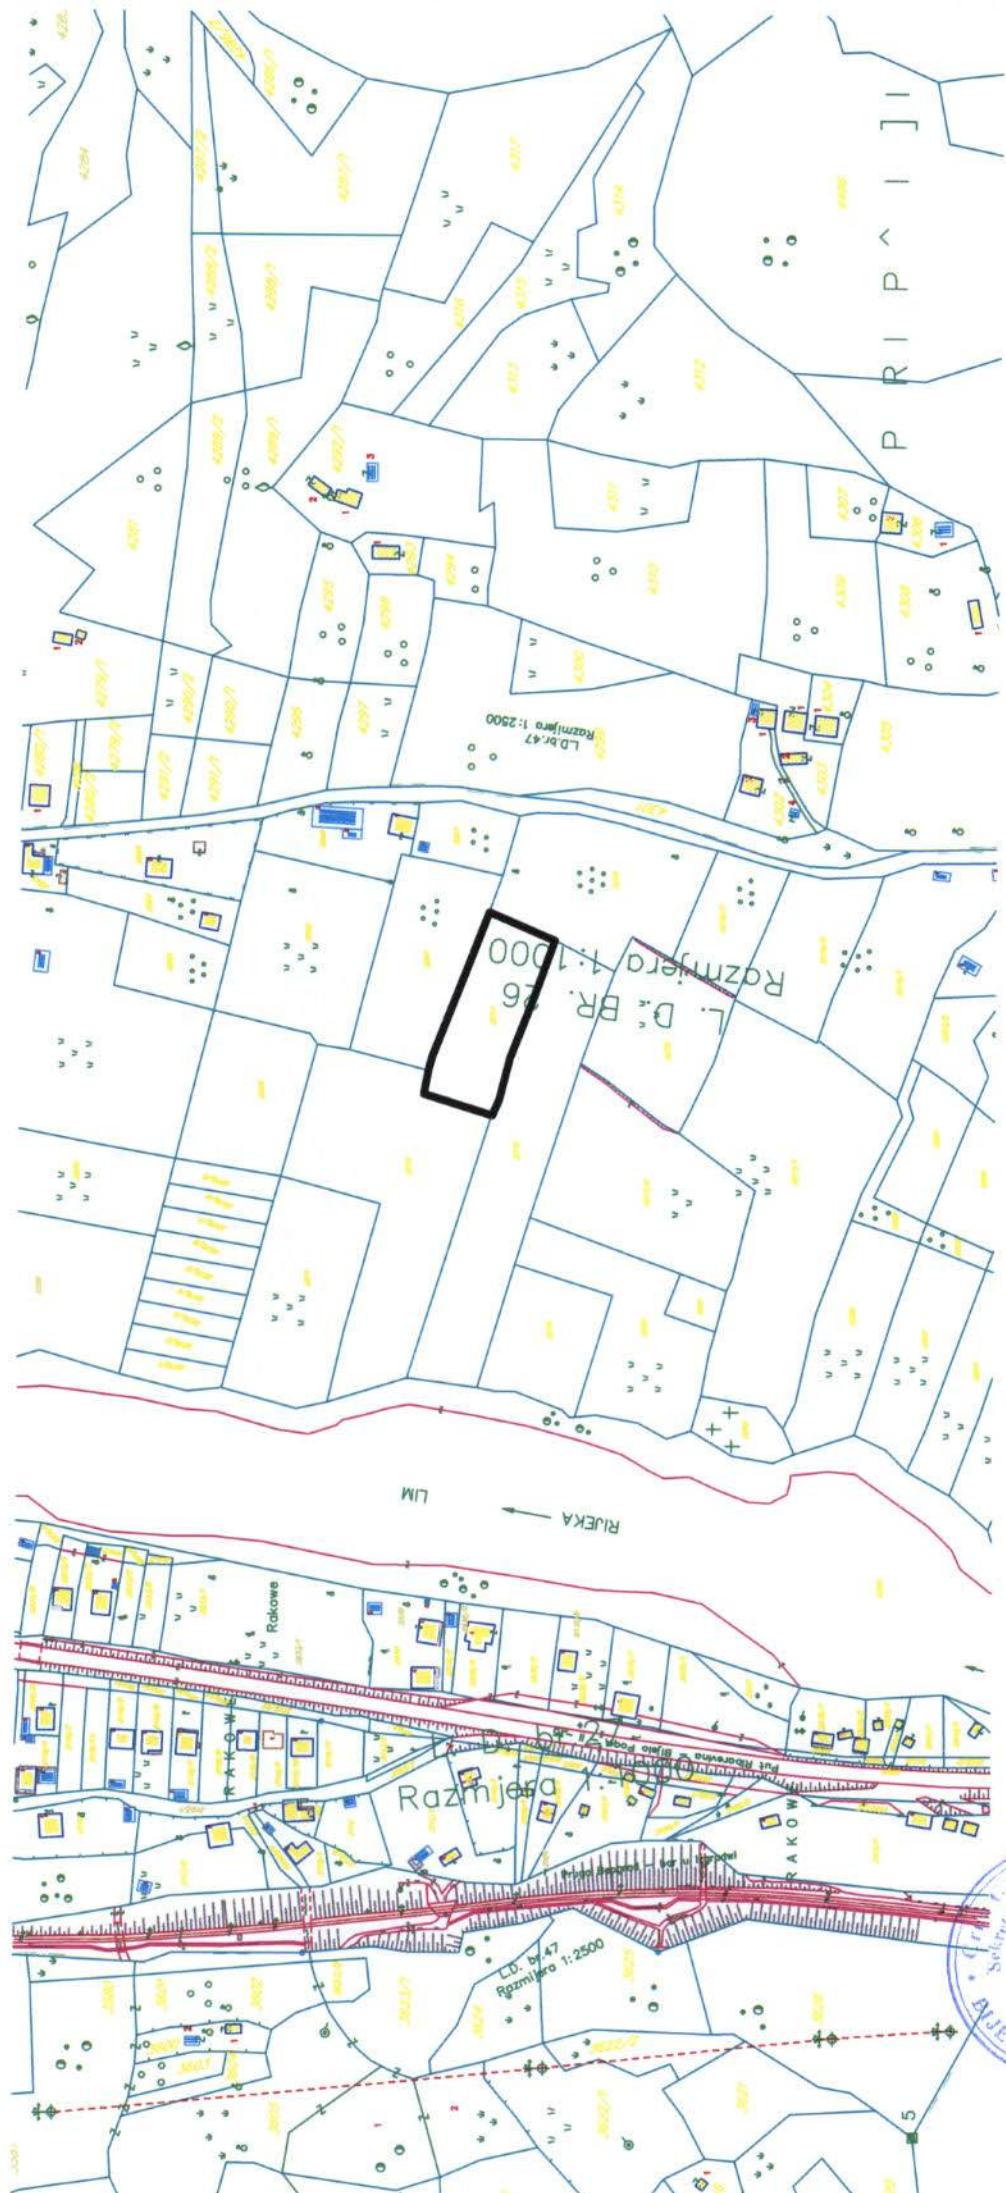

CRNA GORA
UPRAVA ZA NEKRETNINE
PODRUČNA JEDINICA: BIJELO POLJE
Broj: 958-105-867/2019
Datum: 26.08.2019.




Katastarska opština: BIJELO POLJE
Broj lista nepokretnosti:
Broj plana: 26
Parcela: 2273/4

KOPIJA PLANA

Razmjera 1: 1000



4
763
800
7
397
400

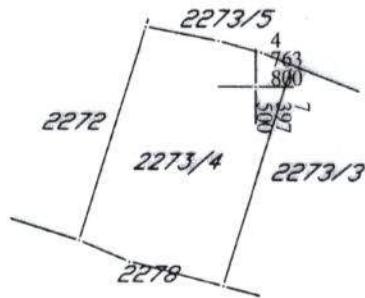

4
763
700
7
397
400

4
763
700
7
397
500



UPRAVA ZA NEKRETNINE

PODRUČNA JEDINICA
BIJELO POLJECRNA GORA
UPRAVA ZA NEKRETNINE

Broj: 105-956-6460/2019

Datum: 27.08.2019.

KO: BIJELO POLJE

Na osnovu člana 173 Zakona o državnom premjeru i katastru nepokretnosti ("Sl. list RCG" br. 29/07, "Sl. list CG" br. 73/10, 032/11, 040/11, 043/15, 037/17 i 17/18), postupajući po zahtjevu OPŠTINE B. POLJE BR.032-352-3034-06/2-671, , za potrebe izdaje se

LIST NEPOKRETNOSTI 4102 - PREPIS

Podaci o parcelama

Broj Podbroj	Broj zgrade	Plan Skica	Datum upisa	Potes ili ulica i kućni broj	Način korišćenja Osnov sticanja	Bon. klasa	Površina m ²	Prihod
2273	4	26 58	01/04/2016	POLJE	Njiva 3. klase KUPOVINA		623	6.23
Ukupno								623
								6.23

Podaci o vlasniku ili nosiocu

Matični broj - ID broj	Naziv nosioca prava - adresa i mjesto	Prava	Obim prava
0312987280338	JELIĆ VUKOMAN MIJOMIR RAKONJE BIJELO POLJE Bijelo Polje	Svojina	1/1


Ne postoje tereti i ograničenja.

Naplata takse je oslobođena na osnovu člana 17 Zakona o administrativnim taksama ("Sl.list CG, br. 18/19). Naplata naknade oslobođena je na osnovu člana 174 Zakona o državnom premjeru i katastru nepokretnosti ("Sl. list RCG" br. 29/07, "Sl. list CG" br. 73/10, 032/11, 040/11, 043/15, 037/17 i 17/18).

Načelnik:
D. Krušović

Kurčehajić Haris, dipl pravnik

Urad	Broj	Prilog	Vrijednost
06/1	3183		

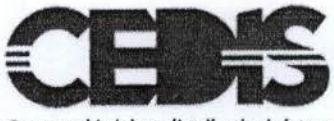 CEDIS <i>Crnogorski elektrodistributivni sistem</i>	<p>Društvo sa ograničenom odgovornošću „Crnogorski elektrodistributivni sistem“ Podgorica, Uli. Milutinovića br. 12 tel: +382 20 408 400 fax: +382 20 408 413 www.cedis.me</p>	<p>Sektor za pristup mreži Služba za pristup mreži Regiona 6 Ul.Volodina bb, Bijelo Polje tel:+382 487 168 fax:+382 487 168 Br. 30-20-06- U B.Polju <u>21.08. 2019. godine</u></p> <p style="text-align: right;"><i>3786</i></p>
---	---	---

Obrazac br. 6

DOO »Crnogorski elektrodistributivni sistem« Podgorica, na osnovu čl. 60, čl. 105 Zakona o upravnom postupku (»Sl.list CG« br. 56/14, 20/15, 40/16 i 37/17) i Ovlašćenja broj 10-10-57362 od 11.12.2018.godine, podnosim

Z A H T J E V
za otklanjanje nedostataka

Uvidom u zahtjev Sekretarijata za uređenje prostora Bijelo Polje br. 032-352-3034-06/2-67/3 od 20.08.2019.god.(zavedeno na arhivi CEDIS Region 6 broj.30-20-06-3767 od 21.08.2019.godine obratio se Jelić Mijomir iz Bijelog Polja za izdavanje urbanističko-tehničkih uslova za izgradnju objekta na kat. parcelibr. 2273/4. KO Bijelo Polje, niste dostavili svu potrebnu dokumentaciju, zbog čega ne možemo postupiti po predmetnom zahtjevu.


Potrebno je da, u roku od 3 dana od dana od prijema ovog zahtjeva CEDIS-u, Sektoru za pristup mreži, Službi za pristup mreži Regiona 6, dostavite:

- jednovremenu snagu i broj mjernih mjesta za objekat.


Ukoliko ne postupite po ovom zahtjevu i u ostavljenom roku ne otklonite nedostatke, shodno članu 60 i čl.105 Zakona o upravnom postupku (»Sl.list CG« br. 56/14, 20/15, 40/16 i 37/17), posebnim rješenjem Vaš zahtjev biće odbijen.

Zahtjev obradio:

Glavni inženjer za pristup mreži Regiona 6
Violjka Knežević, dipl.el.ing.

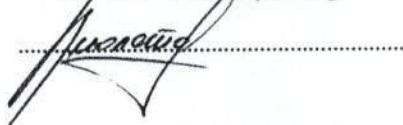

Crnogorski elektrodistributivni sistem
Sektor za pristup mreži
Šef Službe za pristup mreži Regiona 6,
Milos Marić, dipl.el.ing.

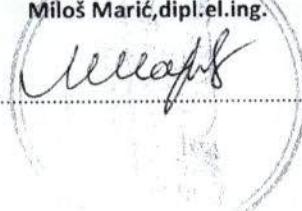

Dostaviti:

- Podnosiocu zahtjeva
- Sekretarijata za uređenje prostora Bijelo Polje
- Sektor za pristup mreži - Službi za pristup mreži Regiona 6
- a/a