

URBANISTIČKO - TEHNIČKI USLOVI


1	<p>CRNA GORA Opština Bijelo Polje Sekretarijat za uređenje prostora Br.06/2-332/20-1073/2-16 06.03.2020.godine</p>	 <p>OPŠTINA BIJELO POLJE</p>
2	Sekretarijat za uređenje prostora Opštine Bijelo Polje, na osnovu člana 74 Zakona o planiranju prostora i izgradnji objekata („Sl. list CG“ br. 64/17), Uredbe o povjeravanju dijela poslova Ministarstva održivog razvoja i turizma jedinicama lokalne samouprave („Sl.list CG“, br.87/18 i 75/19) i podnijetog zahtjeva Pošta Crne Gore AD Podgorica-RCP Bijelo Polje, izdaje:	
3	URBANISTIČKO-TEHNIČKE USLOVE za izradu tehničke dokumentacije	
4	za rekonstrukciju - zamjenu krovne konstrukcije i krovnog pokrivača na postojećem objektu (koji je upisan u In.400 KO Bijelo Polje kao poslovne zgrade u vanprivredi (broj zgrade 1) površine u osnovi 772m ² spratnosti prizemlje i dva sprata) na urbanističkoj parceli UP 196 (zona 3) koju čini katastarska parcela br.1132/1 i 1132/2 KO Bijelo Polje, u zahvatu Izmjena i dopuna Detaljnog urbanističkog plana Centralne zone Bijelo Polje („Sl.list CG – opštinski propisi“, br.11/18).	
5	PODNOŠILAC ZAHTJEVA:	Pošta Crne Gore AD Podgorica-RCP Bijelo Polje, Ulica T.Žižića
6	POSTOJEĆE STANJE <p>U listu nepokretnosti 400 – Prepis KO Bijelo Polje, evidentirane su sledeće parcele:</p> <ul style="list-style-type: none">-katastarska parcela 1132/1 na kojoj se nalazi poslovna zgrada u vanprivredi (objekat broj 1) pvršine u osnovi 772m² spratnosti prizemlje i dva sprata, kao i zemljište uz zgradu površine 971m²,-katastarska parcela 1132/2 kao zemljište uz vanprivrednu zgradu površine 3m²,-katastarska parcela 1132/3 kao zemljište uz vanprivrednu zgradu površine 200m²,-katastarska parcela 1132/4 kao zemljište uz vanprivrednu zgradu površine 49m²,-katastarska parcela 1132/5 kao zemljište uz vanprivrednu zgradu površine 16m²,-katastarska parcela 1132/6 kao zemljište uz vanprivrednu zgradu površine 6m².	

7 PLANIRANO STANJE	
7.1.	Namjena parcele odnosno lokacije Urbanistička parcela UP 196 – zona 3 - nalazi se u zoni koja je Izmjenama i dopunama DUP-a Centralne zone Bijelo Polje planirana za centralne djelatnosti (CD).
7.2.	Pravila parcelacije Na grafičkom prilogu "06. Plan parcelacije, regulacije i nivelierte" grafički su prikazane granice urbanističkih parcela. Novoformirane granice urbanističkih parcela definisane su prelomnim tačkama. Spisak koordinata prelomnih tačaka parcela je dat u prilogu "06d. Plan parcelacije, regulacije i nivelierte". Grafički prilozi su sastavni dio urbanističko – tehničkih uslova. Napomena: U slučajevima manjih odstupanja kada se granice urbanističke parcele ne poklapaju sa granicama katastarske parcele, važiće stanje iz katastarske evidencije.
7.3.	Građevinska i regulaciona linija, odnos prema susjednim parcelama Regulacija ukupnog zahvata plana počiva na saobraćajnim rješenjima, koordinatama i drugim podacima koji omogućavaju tačnost prenošenja na teren. Regulaciona linija (RL) je linija koja dijeli javnu površinu od površina namjenjenih za druge namjene. Rastojanje između dvije regulacione linije definiše profil saobraćajno infrastrukturnog koridora. Građevinska linija (GL) je linija na, iznad i ispod površine zemlje i vode, definisana grafički i numerički, koja predstavlja granicu do koje je moguće graditi objekat. Regulaciona linija poklapa se sa granicom urbanističke parcele, shodno grafičkom prilogu –Plan parcelacije, regulacije i nivelierte koji je sastavni dio ovih uslova. Građevinska linija: zadržava se postojeća građevinska linija. Minimalna udaljenost objekta od susjednih parcela prema grafičkim prilozima.
8	PREPORUKE ZA SMANJENJE UTICAJA I ZAŠTITU OD ZEMLJOTRESA, KAO I DRUGE USLOVE ZA ZAŠTITU OD ELEMENTARNIH NEPOGODA I TEHNIČKO-TEHNOLOŠKIH I DRUGIH NESREĆA Proračune raditi na VII (sedmi) stepen seizmičkog intenziteta po MCS skali. Objekat mora biti izgrađen prema važećim propisima za građenje u seizmičkim područjima. Mjere zaštite na radu: Projektant koji izrađuje projektnu dokumentaciju dužan je da shodno čl.9 Zakona o zaštiti i zdravlju na radu ("Sl.list CG", br.34/14) pri izradi tehničke dokumentacije ugradi propisane mjere zaštite na radu u skladu sa tehnološkim projektnim zadatkom. Investitor je dužan da od ovlašćene organizacije - privrednog društva za poslove zaštite na radu pribavi reviziju da je tehnička dokumentacija urađena u skladu sa propisima zaštite na radu, tehničkim propisima i standardima. Pri izgradnji objekta poslodavac koji izvodi radove dužan je izradi Elaborat o uređenju gradilišta shodno članu 8 Zakona o zaštiti na radu ("Sl.list RCG", br.79/04, "Sl.list CG" br.26710, 73/10, 40/11).
9	USLOVI I MJERE ZAŠTITE ŽIVOTNE SREDINE

	/
10	USLOVI ZA PEJZAŽNO OBLIKOVANJE
	/
11	USLOVI I MJERE ZAŠTITE NEPOKRETNIH KULTURNIH DOBARA I NJIHOVE ZAŠTIĆENE OKOLINE
	/
12	USLOVI ZA LICA SMANJENE POKRETLJIVOSTI I LICA SA INVALIDITETOM
	/
13	USLOVI ZA POSTAVLJANJE I GRADNJU POMOĆNIH OBJEKATA
	/
14	USLOVI ZA OBJEKTE KOJI MOGU UTICATI NA BEZBJEDNOST VAZDUŠNOG SAOBRAĆAJA
	/
15	USLOVI ZA OBJEKTE KOJI MOGU UTICATI NA PROMJENE U VODNOM REŽIMU
	/
16	MOGUĆNOST FAZNOG GRAĐENJA OBJEKTA
	Moguća je faznost gradnje, kojom se određuje tehničko-tehnološka i funkcionalna cjelina građenja objekta a sve u skladu sa članom 76. Zakona o planiranju i izgradnji objekata (Sl.list CG 64/17).
17	USLOVI ZA PRIKLJUČENJE NA INFRASTRUKTURU
17.1.	Uslovi priključenja na elektroenergetsku infrastrukturu
	/

17.2.	Uslovi priključenja na vodovodnu i kanalizacionu infrastrukturu
	/
17.3.	Uslovi priključenja na saobraćajnu infrastrukturu
	/
17.4.	Ostali infrastrukturni uslovi
	/
18	<p>POTREBA IZRADE GEODETSKIH, GEOLOŠKIH (GEOTEHNIČKIH, INŽENJERSKO-GEOLOŠKIH, HIDROGEOLOŠKIH, GEOMEHANIČKIH I SEIZMIČKIH) PODLOGA, KAO I VRŠENJA GEOTEHNIČKIH ISTRAŽNIH RADOVA I DRUGIH ISPITIVANJA</p> <p>Svi objekti moraju biti izgrađeni prema važećim propisima i u skladu sa geomehaničkim ispitivanjima u zoni građenja.</p> <p>Meteorološki podaci:</p> <p>Područje opštine Bijelo Polje ima umereno kontinentalnu klimu u prostornom dolinskom dijelu. Dolinski dio karakteriše umereno topla i vlažna klima sa toplim ljetima. Srednja godišnja temperatura iznosi 9,4 C. Najtoplji mjesec je jul sa srednjom temperaturom 19,1 C, a najhladniji mjesec je januar sa temperaturom -0,9 C. Srednja godišnja vrednost insolacije je 1 635,3 časova, srednji mjesечni maksimum je u julu mjesecu i iznosi 228,4 časova, a minimum je u decembru sa 39 časova.</p> <p>Veći dio područja odlikuje se modifikovanim fluvijometrijskim režimom padavina, pri čemu se maksimalne količine izlučuju u kasnoj jeseni i u prvom dijelu zime (oktobar-januar), a minimalne tokom ljeta (jun-avgust). Za područje opštine Bijelo Polje, obimnije snežne padavine karakteristične su od sredine novembra, a najintenzivnije su u razdoblju decembar-mart.</p> <p>Snežni pokrivač traje oko 5 meseci. Srednja godišnja suma padavina je 920mm. Srednja mjesечna suma padavina najveća je u novembru i iznosi 112,8mm, a najmanja u avgustu 55,1mm.</p> <p>Na osnovu podataka mjernih stanica može se konstatovati da se relativna vlažnost vazduha u Bijelom Polju nalazi u granicama umjerene povišenosti. Relativna vlažnost vazduha je veća zimi nego ljeti. Na planinama ljeti raste sa visinom. Srednja godišnja vrijednost vlažnosti je 77,3%, maksimum je u decembru 84,1%, dok je minimum u julu 72,6%.</p> <p>U Bijelom Polju su izrazitije zastupljeni vjetrovi iz jugozapadnog, jugoistočnog i sjeveroistočnog pravca jer se tim pravcima pruža dolina Lima i njene pritoke s jedne i bjelopoljska kotlina sa druge strane. U vrijeme duvanja zapadnih i sjeverozapadnih vjetrova ima dosta padavina, a za vrijeme juga temperature vazduha rastu.</p>
19	POTREBA IZRADE URBANISTIČKOG PROJEKTA
	/
20	ZA ZGRADE URBANISTIČKO-TEHNIČKI USLOVI SADRŽE I URBANISTIČKE PARAMETRE

Oznaka urbanističke parcele	UP 196 –zona 3 -
Površina urbanističke parcele	1804,80m2
Maksimalni indeks zauzetosti	kao u postojećem stanju
Maksimalni indeks izgrađenosti	kao u postojećem stanju
Bruto građevinska površina objekata (max BGP)	kao u postojećem stanju
Maksimalna spratnost objekata	P+2 (postojeći objekat)
Maksimalna visinska kota objekta	kao u postojećem stanju
Parametri za parkiranje odnosno garažiranje vozila	/
Smjernice za oblikovanje i materijalizaciju, posebno u odnosu na ambijentalna svojstva područja	<p>Rješavanjem zahtjeva korisnika za gradnjom novih ili intervencijama na postojećim objektima, uz striktnu kontrolu tehničke dokumentacije i realizacije, doprinijeće se unapređenju arhitektonskih i likovnih vrijednosti samih objekata, a samim tim i ukupne slike naselja i grada.</p> <p>Planom predloženi gabariti objekata nisu obavezujući, ali je arhitektonske volumene objekata potrebno pažljivo projektovati sa ciljem dobijanja homogene slike naselja i grada.</p> <p>Visine objekata su date na grafičkim prilozima kao spratnost objekata uz pretpostavljen disciplinovan odnos korisnika, naročito kod novoplanirane gradnje, vodeći računa o susjednim objektima i opštoj slici naselja i grada.</p> <p>Fasade objekata kao i krovne pokrivače predviđjeti od kvalitetnog i trajnog materijala i kvalitetno ugraditi.</p> <p>Komercijalni natpisi i panoi moraju biti realizovani na visokom likovnom nivou, pri čemu je potrebno voditi računa da ne dođe do vizuelnog "zagodenja" reklamnim panoima (veličina, kolorit i broj), te je potrebno predloge natpisa i panoa prije ugradnje staviti na uvid nadležnom organu lokalne samouprave koji odlučuje o davanju dozvole.</p> <p>Za sve stambene i poslovne objekte se planiraju krovovi po izboru projektanta, a u skladu sa postojećom arhitekturom. Enterijeri poslovnih prostora moraju biti u odgovarajućem odnosu sa objektom u kome se nalaze.</p> <p>Za postojeće objekte na kojima je</p>

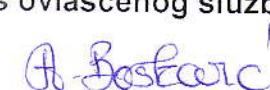		predviđena određena intervencija, korisnik je u obavezi da dostavi nadležnom organu na uvid snimljenu arhitektonsku strukturu objekta i njegov odnos prema susedima, što je posebno značajno kod objekata koji se dodiruju.
	Uslovi za unapređenje energetske efikasnosti	/
21	DOSTAVLJENO: -Podnosiocu zahtjeva -Direktoratu za inspekcijski nadzor i licenciranje -U spise predmeta -a/a	
22	OBRAĐIVAČI URBANISTIČO-TEHNIČKIH USLOVA:	Dobrila Bugarin 
23	OVLAŠĆENO SLUŽBENO LICE:	Aleksandra Bošković
24	M.P. 	potpis ovlašćenog službenog lica 
25	PRILOZI - Grafički prilozi iz planskog dokumenta - Tehnički uslovi u skladu sa posebnim propisom - List nepokretnosti i kopija katastarskog plana	



UP 123 Oznaka urbanističke parcele

Granica urbanističke parcele

P+1 Spratnost objekata

Zone predviđene za razradu javnim konkursom

Površine za stanovanje male gustine

Površine za stanovanje srednje gustine

Površine za stanovanje veće gustine


Površine za centralne djelatnosti

Površine za mješovite namjene

Površine za turizam - hoteli

Površine za školstvo i socijalnu zaštitu

Površine za kulturu

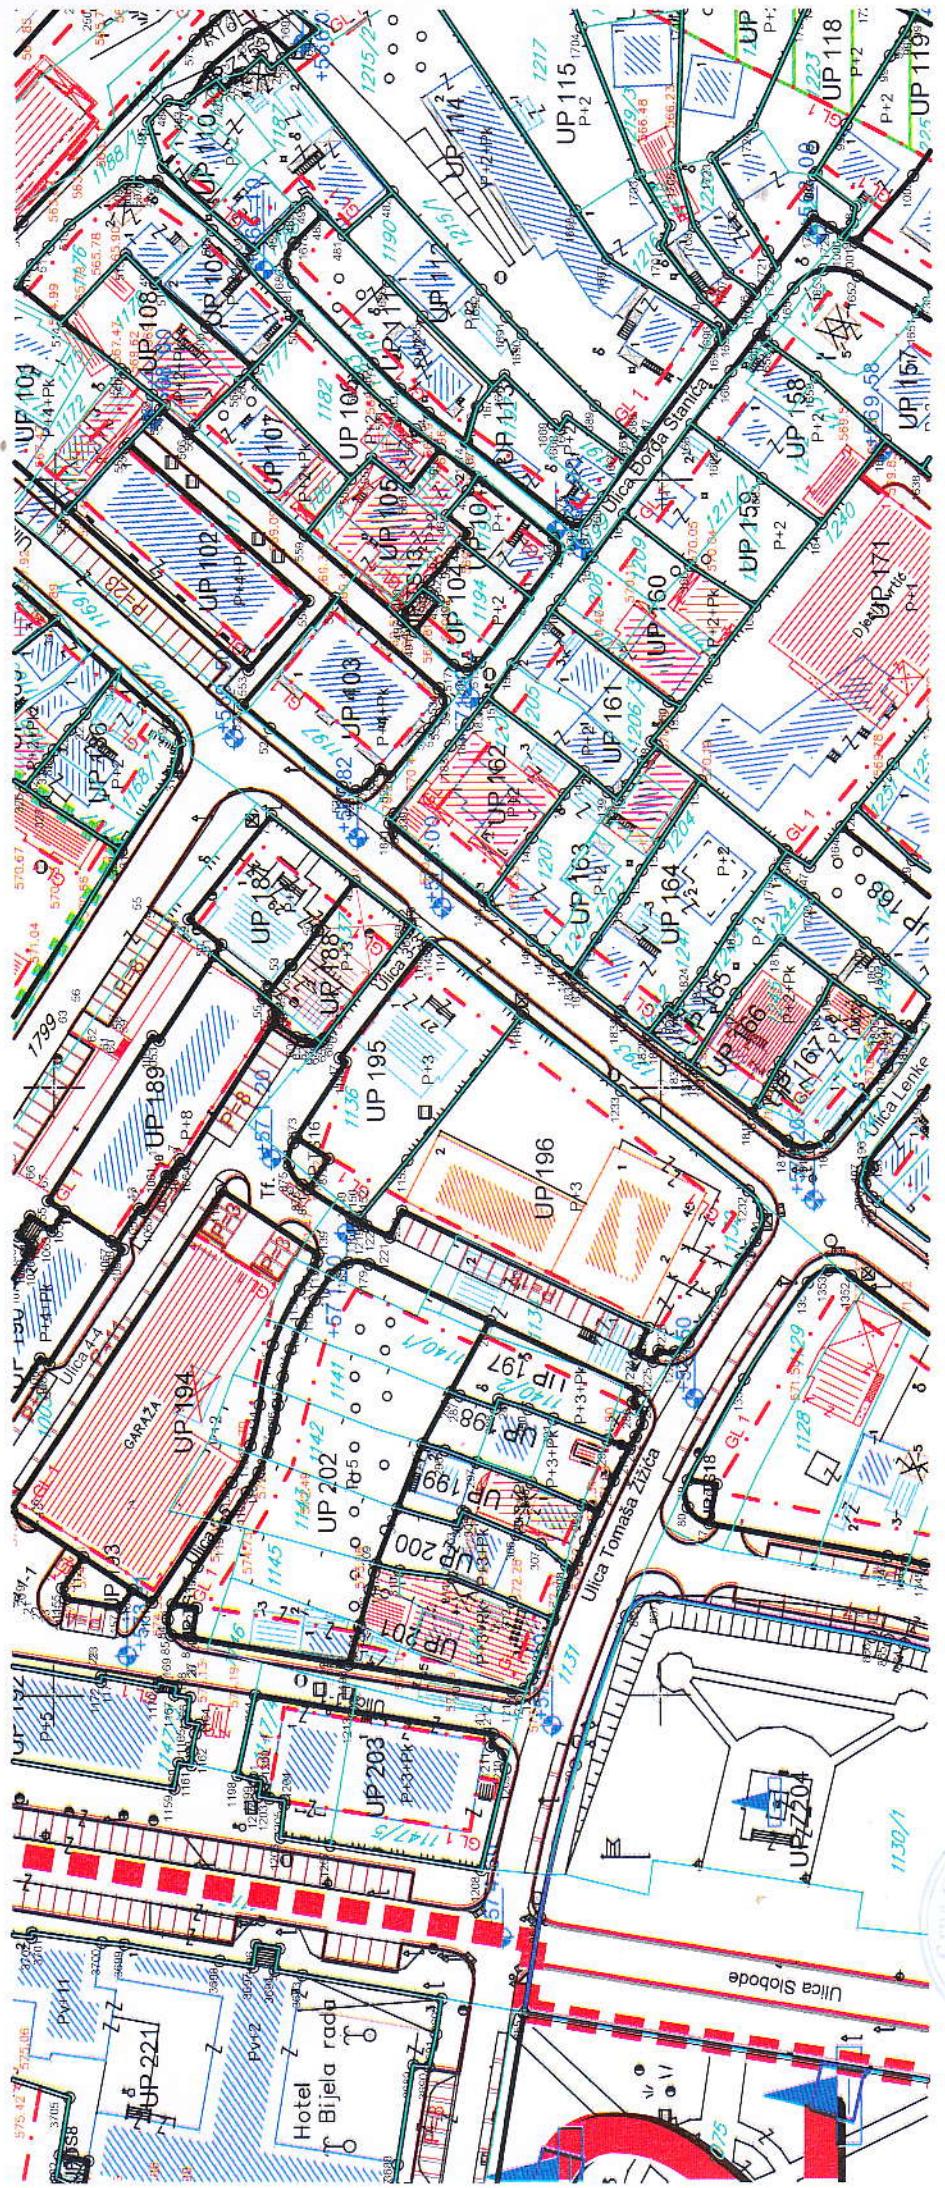

 Željeznička pruga sa zaštitnom zonom
 Željezničko stajalište

LEGENDA - Zaštićena kulturna dobra


-  Spomen obilježje
-  Civilna arhitektura
-  Sakralna arhitektura
-  Ambijentalna cjelina
-  Zaštićena (buffer) zona kulturnog dobra

Izmjene i dopune detaljnog urbanističkog plana "Centralna zona" - Bijelo Polje

**Parcelacija, regulacija i nivелација
sa tackama urbanističkih parcela**

Investitor	Oznaka sjevera
Opština Bijelo Polje	
Obraditelj	Razmjer R 1:1000 repubički zavod za urbanizam i projektovanje - ad podgorica IZUP

06

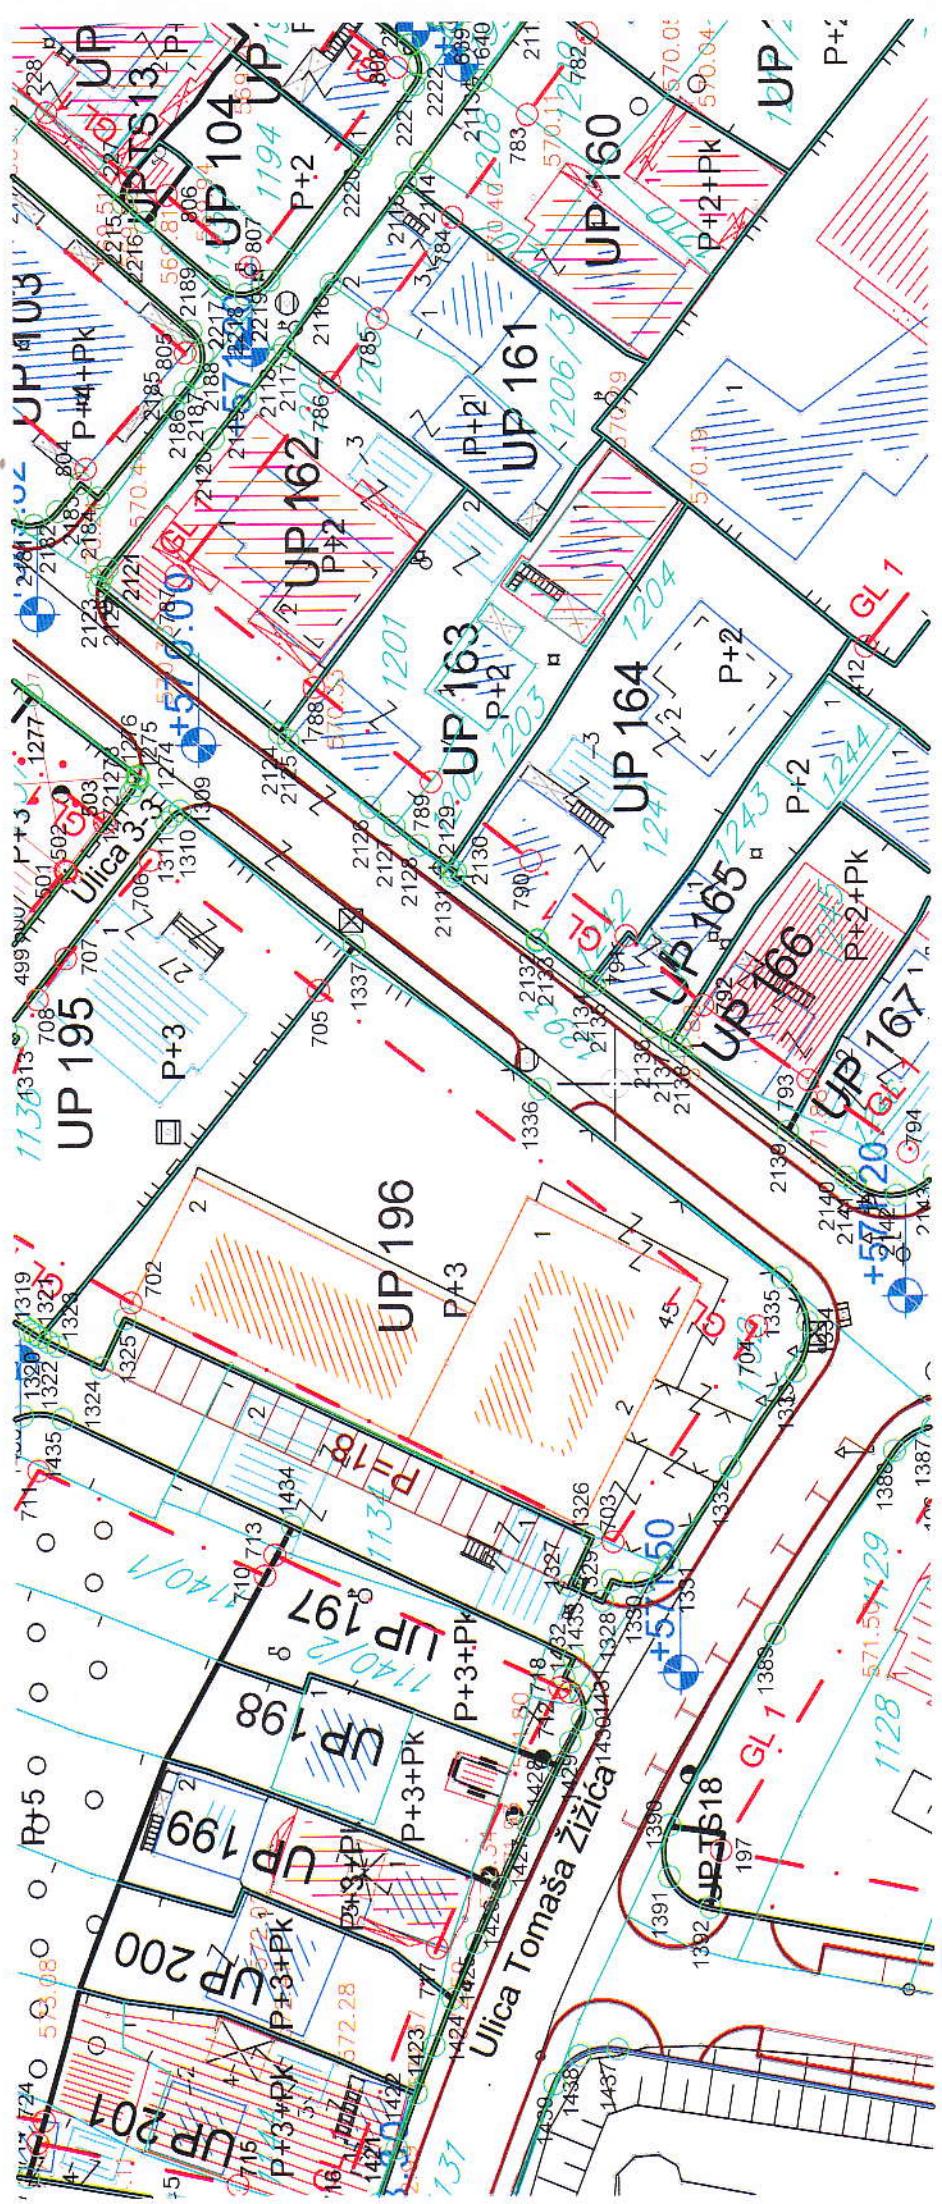

[UP-123]	Oznaka urbanističke parcele
	Granica urbanističke parcele
P+1	Spratnost objekata
	Regulaciona linija RL
	Gradjevinska linija GL0
	Gradjevinska linija GL1
	Gradjevinska linija GL2
	Zone predviđene za razrađuju javnim konkursom
	Zaštite prirodne baštine - zaštitno zelenilo
	Ivčnjak
	Pješačke površine
	Osnovne sadržajalnice
	Autobusko stajalište
	Benzinska pumpa
	Željeznička pruga sa zaštitnom zonom
	Željezničko stajalište
	Zaštita (buffer) zona kulturnog dobra

LEGENDA - Zaštićena kulturna dobra	
Spomen obilježje	
Civili arhitektura	
Sakralna arhitektura	
Ambientalna cjelina	
Zaštita (buffer) zona kulturnog dobra	


**Izmjene i dopune detaljnog
urbanističkog plana
"Centralna zona"
- Bijelo Polje**

**Parcelacija, regulacija i nivelacija
sa tackama grad. i reg. linija**

Opština Bijelo Polje


Dokument u izradbi


N

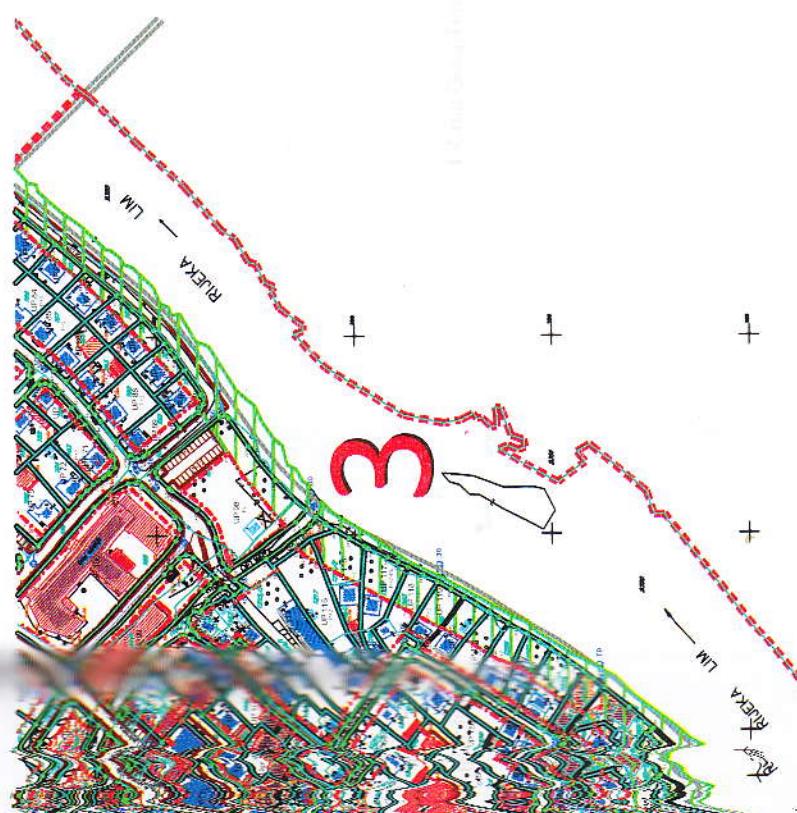

697	7398710.539	4766532.732	879	7398208.554	4766228.995	1064	7398296.803	4766
698	7398692.662	4766513.803	880	7398219.611	4766236.016	1065	7398307.249	4766
699	7398758.064	4766441.496	881	7398237.885	4766242.536	1066	7398317.002	4766
700	7398773.838	4766455.744	882	7398251.102	4766246.227	1067	7398305.998	4766
701	7398754.09	4766475.588	883	7398264.706	4766248.021	1068	7398302.053	4766
702	7398743.745	4766485.983	884	7398270.223	4766194.438	1069	7398297.64	4766
703	7398722.661	4766481.925	885	7398270.666	4766180.112	1070	7398288.528	4766
704	7398700.66	4766458.523	886	7398273.885	4766164.654	1071	7398291.479	4766
705	7398737.739	4766423.137	887	7398109.866	4766269.931	1072	7398293.891	4766
706	7398680.162	4766499.247	888	7398128.735	4766259.683	1073	7398281.606	4766
707	7398672.06	4766488.234	889	7398135.14	4766246.763	1074	7398202.925	4766
708	7398687.126	4766474.623	890	7398141.202	4766231.036	1075	7398211.025	4766
709	7398708.556	4766497.554	891	7398145.09	4766219.369	1076	7398221.734	4766
710	7398825.475	4766559.791	892	7398099.022	4766243.003	1077	7398230.886	4766
711	7398812.575	4766546.489	893	7398088.582	4766259.599	1078	7398239.014	4766
712	7398780.69	4766513.44	894	7398080.959	4766272.169	1079	7398254.042	4766
713	7398777.88	4766510.25	895	7398072.551	4766285.533	1080	7398261.058	4766
714	7398766.76	4766497.16	896	7398091.447	4766297.325	1081	7398274.363	4766
715	7398759.58	4766489.25	897	7398094.217	4766296.663	1082	7398177.501	4766
716	7398766.95	4766482.56	898	7398108.888	4766272.398	1083	7398203.379	4766
717	7398782.647	4766468.158	899	7398102.341	4766223.931	1084	7398162.922	4766



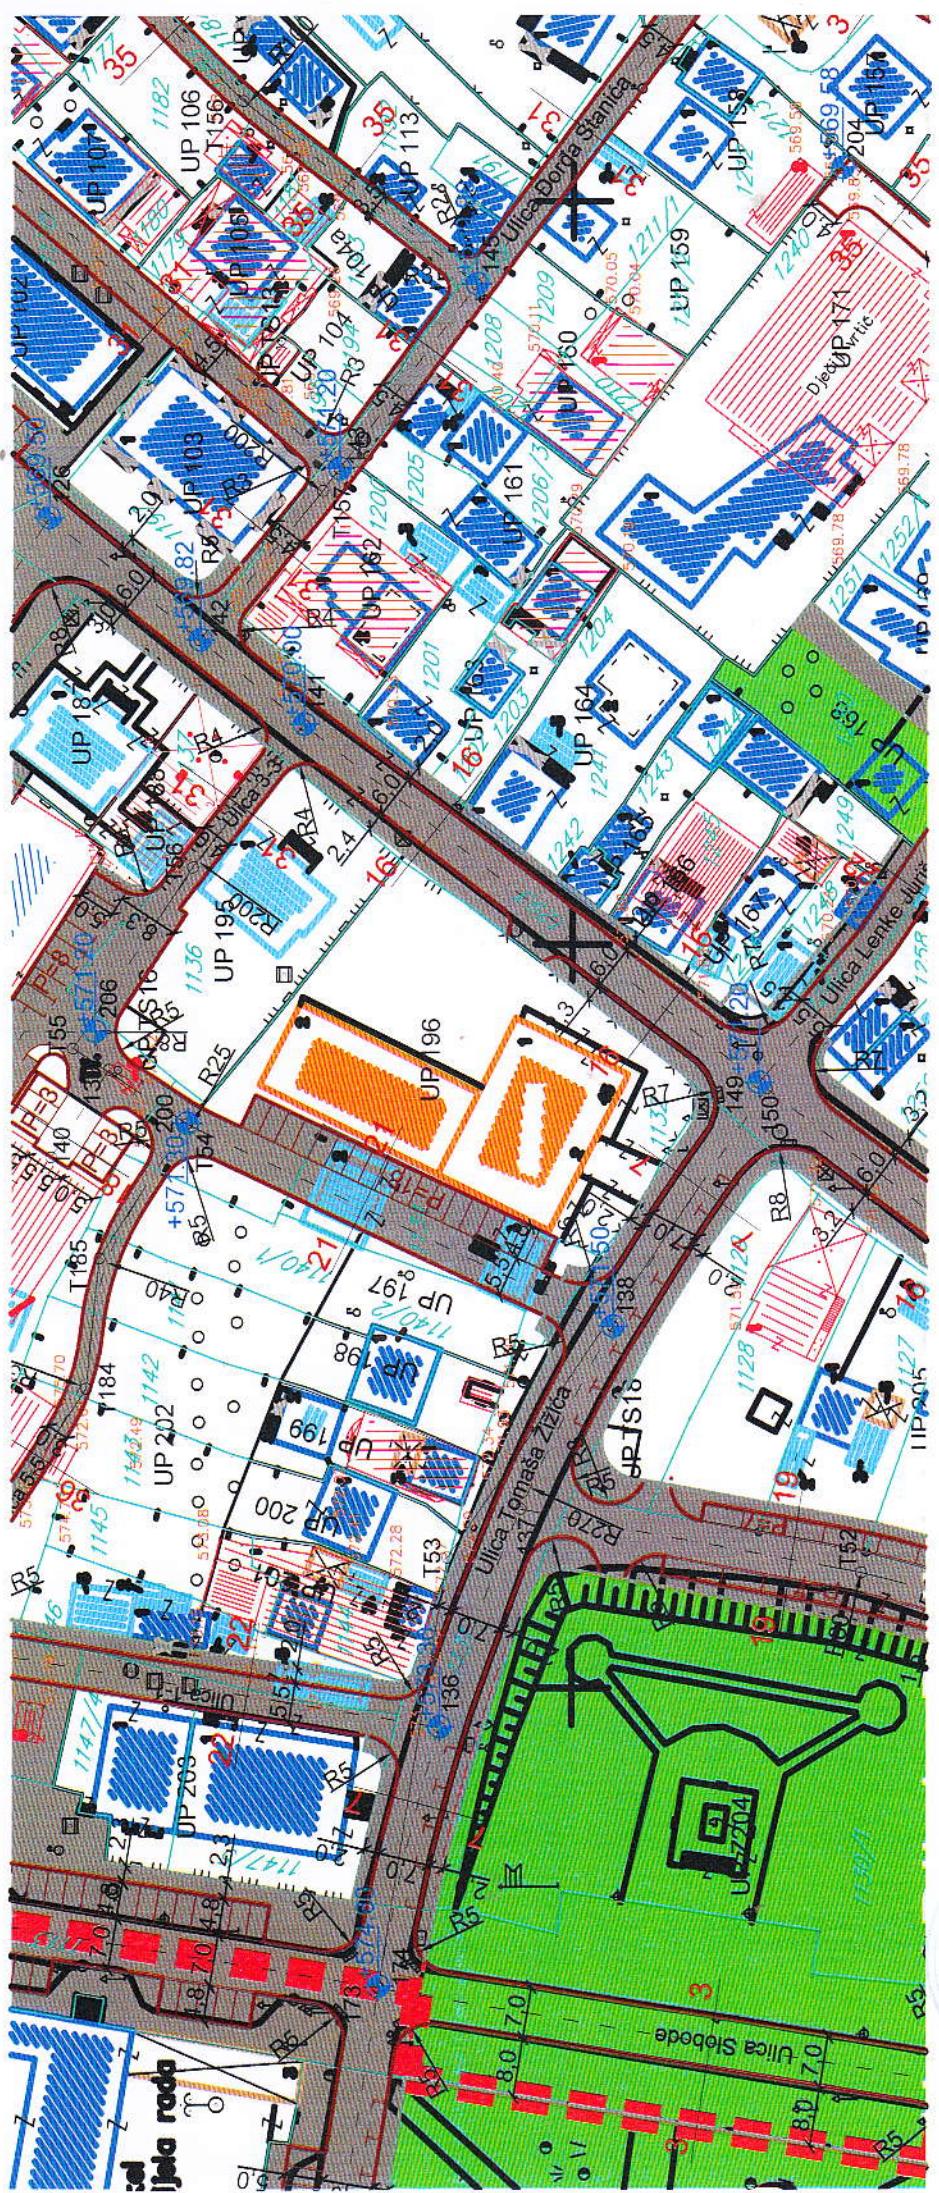

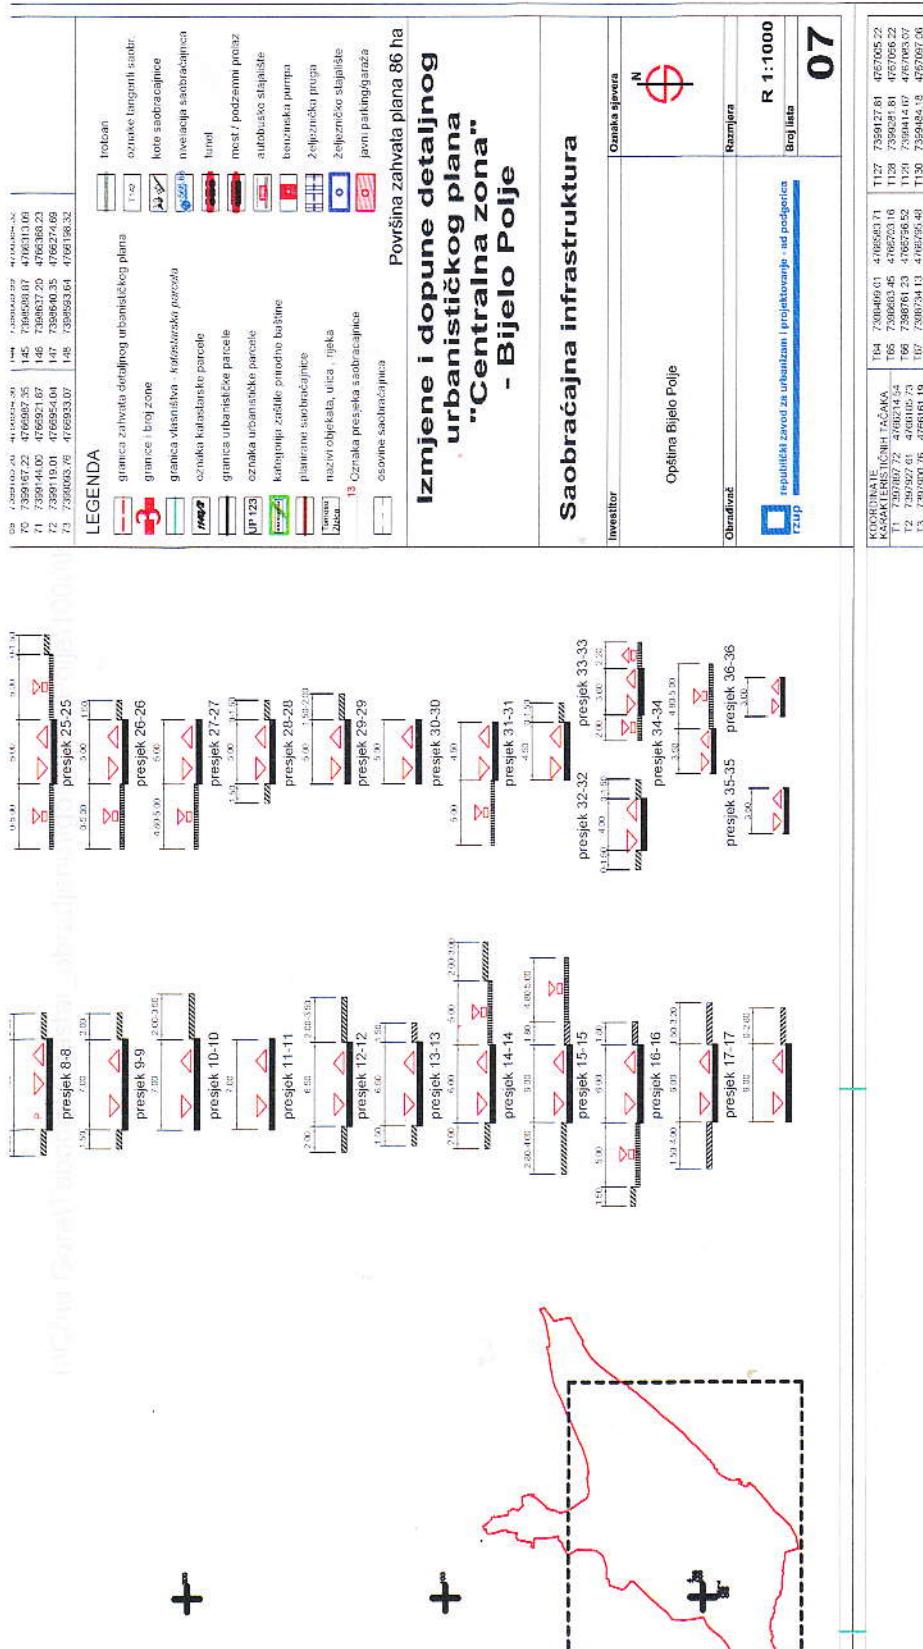

DUP "CENTRALNA ZONA", BIJELO POLJE, ZONA 3

		Planirano stanje						
Br. urbanisti čke parcele	Površina UP (m ²)	MAX POVRŠIN A PRIZEMLJ A (m ²)	MAX BRGP POVRŠINA (m ²)	MAX indeks zauzetosti	MAX indeks izgrađen osti	MAX splatnost	Tip	NAMJENA
194	1.555,50	1.244,40	3.888,75	0,80	2,50	P+2	/	CD - centralne djelatnosti
TS 16	32,60	0,00	0,00	0,00	0,00	/	/	IOE - Elektroenergetska infr.
195	770,65	231,20	770,65	0,30	1,00	P+3		CD - centralne djelatnosti
196	1.804,80	721,92	2.346,24	0,40	1,30	P+2		CD - centralne djelatnosti
197	317,85	158,93	794,63	0,50	2,50	P+3+Pk		CD - centralne djelatnosti
198	333,10	166,55	832,75	0,50	2,50	P+3+Pk		CD - centralne djelatnosti



CRNA GORA

UPRAVA ZA NEKRETNINE

PODRUČNA JEDINICA: BIJELO POLJE

Broj: 956-105-56/2020

Datum: 06.03.2020.



Katastarska opština: BIJELO POLJE


Broj lista nepokretnosti:

Broj plana: 14

Parcelle: 1132/1, 1132/2, 1132/3, 1132/4, 1132/5
1132/6

KOPIJA PLANA

Razmjera 1: 1000

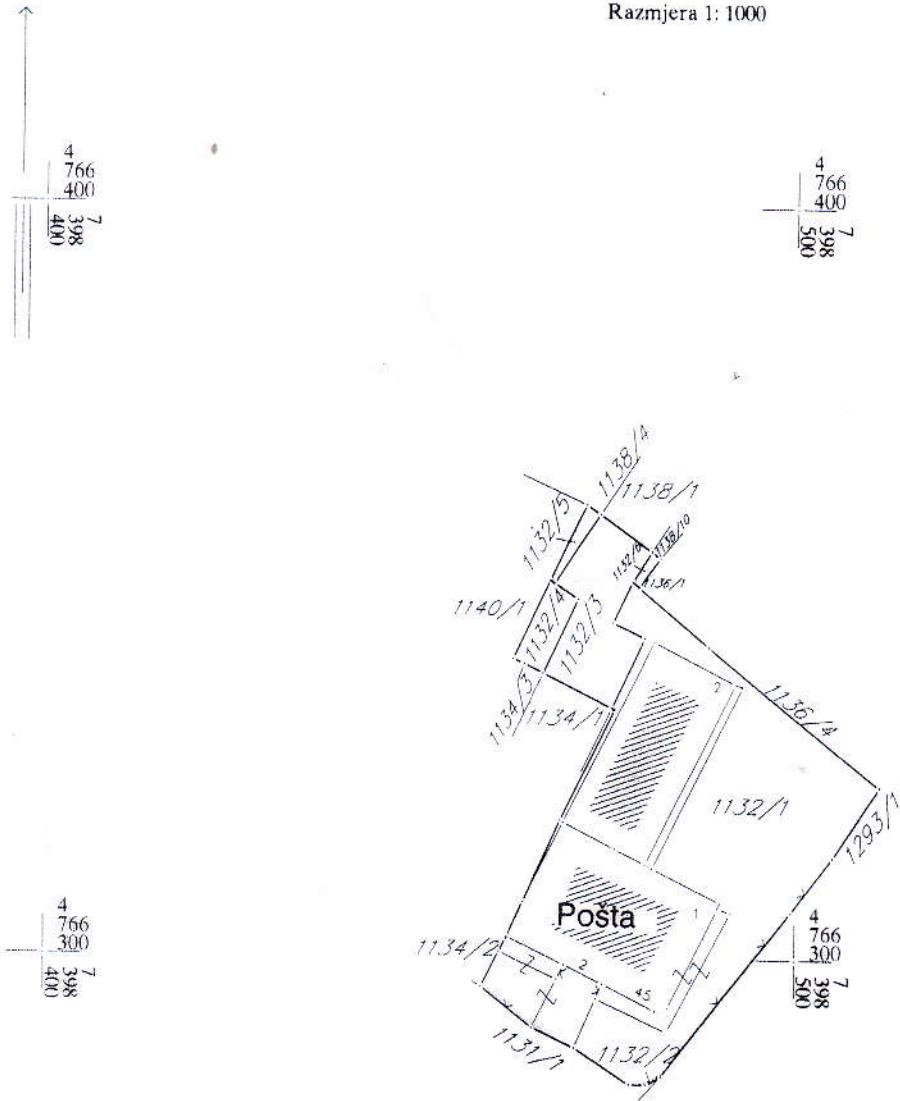



UPRAVA ZA NEKRETNINE

PODRUČNA JEDINICA
BIJELO POLJECRNA GORA
UPRAVA ZA NEKRETNINE

Broj: 105-956-1666/2020

Datum: 06.03.2020.

KO: BIJELO POLJE

Na osnovu člana 173 Zakona o državnom premjeru i katastru nepokretnosti ("Sl. list RCG" br. 29/07, "Sl. list CG" br. 73/10, 032/11, 040/11, 043/15, 037/17 i 17/18), postupajući po zahtjevu OPŠTINA B. POLJE BR.06/2-332/20-1073/1-16, za potrebe izdaje se

LIST NEPOKRETNOSTI 400 - PREPIS

Podaci o parcelama

Broj Podbroj	Broj zgrade	Plan Skica	Datum upisa	Potes ili ulica i kućni broj	Način korišćenja Osnov sticanja	Bon. klasa	Površina m ²	Prihod
1132 1		14 36	16/07/2015	TOMAŠA ŽIŽIĆA	Zemljište uz vanprivr. zgradu VIŠE OSNOVA		971	0.00
1132 1	1	14 36	16/07/2015	TOMAŠA ŽIŽIĆA	Poslovne zgrade u vanprivredi VIŠE OSNOVA		772	0.00
1132 2		14 36	16/07/2015	TOMAŠA ŽIŽIĆA	Zemljište uz vanprivr. zgradu VIŠE OSNOVA		3	0.00
1132 3		14 36	16/07/2015	TOMAŠA ŽIŽIĆA	Zemljište uz vanprivr. zgradu VIŠE OSNOVA		200	0.00
1132 4		14 36	16/07/2015	TOMAŠA ŽIŽIĆA	Zemljište uz vanprivr. zgradu VIŠE OSNOVA		49	0.00
1132 5		14 36	16/07/2015	TOMAŠA ŽIŽIĆA	Zemljište uz vanprivr. zgradu VIŠE OSNOVA		16	0.00
1132 6		14 36	16/07/2015	TOMAŠA ŽIŽIĆA	Zemljište uz vanprivr. zgradu VIŠE OSNOVA		6	0.00
Ukupno							2017	0.00

Podaci o vlasniku ili nosiocu

Matični broj - ID broj	Naziv nosioca prava - adresa i mjesto	Prava	Obim prava
0000002289377	CRNOGORSKI TELEKOM AD PODGORICA MOSKOVSKA 29 Bistrica	Sukorišćenje	1/2
0000002002800	DRŽAVNA SVOJINA UL.SLOBODE Bijelo Polje	Svojina	1/1
0000002867940	POŠTA CRNE GORE AD PODGORICA BISTRICA Bistrica	Sukorišćenje	1/2

Podaci o objektima i posebnim djelovima

Broj Podbroj	Broj zgrade	Način korišćenja Osnov sticanja Sobnost	PD Godina izgradnje	Spratnost/ Sprat Površina	Prava Vlasnik ili nosilac prava Adresa, Mjesto
1132 1	1	Poslovne zgrade u vanprivredi	953	P2 772	
1132 1	1	Poslovni prostor PTT usluga	1	P 351	Svojina POŠTA CRNE GORE AD PODGORICA BISTRICA Bistrica 0000002867940 1/1
1132 1	1	Poslovni prostor bez utvrđene djelatnosti	2	P1 15	Svojina POŠTA CRNE GORE AD PODGORICA BISTRICA Bistrica 0000002867940 1/1


CRNA GORA
 UPRAVA ZA NEKRETNINE

Podaci o objektima i posebnim djelovima

Broj Podbroj	Broj zgrade	Način korišćenja Osnov sticanja Sobnost	PD Godina izgradnje	Spratnost/ Sprat Površina	Prava Vlasnik ili nosilac prava Adresa, Mjesto
1132 1	1	Poslovni prostor PTT usluga 7	3	P2 222	Svojina POŠTA CRNE GORE AD PODGORICA BISTRICA Bistrica 1/1 0000002867940
1132 1	1	Poslovni prostor u vanprivredi 1	4	P2 42	Svojina POŠTA CRNE GORE AD PODGORICA BISTRICA Bistrica 1/1 0000002867940
1132 1	1	Poslovni prostor u vanprivredi 1	5	P2 6	Svojina POŠTA CRNE GORE AD PODGORICA BISTRICA Bistrica 1/1 0000002867940
1132 1	1	Poslovni prostor u vanprivredi 3	6	P2 63	Svojina POŠTA CRNE GORE AD PODGORICA BISTRICA Bistrica 1/1 0000002867940
1132 1	1	Poslovni prostor u vanprivredi 1	7	P2 18	Svojina POŠTA CRNE GORE AD PODGORICA BISTRICA Bistrica 1/1 0000002867940
1132 1	1	Poslovni prostor 6	8	P 296	Svojina CRNOGORSKI TELEKOM AD PODGORICA MOSKOVSKA 29 Bistrica 1/1 0000002289377
1132 1	1	Poslovni prostor 8	9	P1 632	Svojina CRNOGORSKI TELEKOM AD PODGORICA MOSKOVSKA 29 Bistrica 1/1 0000002289377

Ne postoje tereti i ograničenja.

Naplata takse je oslobođena na osnovu člana 17 Zakona o administrativnim taksama ("Sl.list CG, br. 18/19). Naplata naknade oslobođena je na osnovu člana 174 Zakona o državnom premjeru i katastru nepokretnosti ("Sl. list RCG" br. 29/07, "Sl. list CG" br. 73/10, 032/11, 040/11, 043/15, 037/17 i 17/18).

*Načelnik: 9
Dlužnjic*

Kurčehajić Haris, dipl pravnik