

URBANISTIČKO - TEHNIČKI USLOVI

1	<p>CRNA GORA OPŠTINA BIJELO POLJE Broj:06/5-332/21-2617-64/2 Bijelo Polje, 25.05.2021.godine</p>	 <p>OPŠTINA BIJELO POLJE</p>
2	<p>Sekretariat za uređenje prostora Opštine Bijelo Polje, na osnovu člana 74. Zakona o planiranju prostora i izgradnji objekata („Sl. list CG“ br. 64/17, 44/18, 63/18, 11/19 i 82/20), Uredbe o povjeravanju dijela poslova Ministarstva održivog razvoja i turizma jedinicama lokalne samouprave ("Sl.list CG", br.116/20), i podnijetog zahtjevu Kos Murata iz Bistrice, opština Bijelo Polje, izdaje:</p>	
3	<p>URBANISTIČKO-TEHNIČKE USLOVE za izradu tehničke dokumentacije</p>	
4	<p>za izgradnju objekta na katastarskoj parceli br.2365. KO Pećarska mjesto Radojeva glava u Bistrici, u zahvatu Prostornog urbanističkog plana opštine Bijelo Polje ("Sl.list CG-opštinski propisi", br.7/14).</p>	
5	<p>PODNOŠILAC ZAHTJEVA:</p>	<p>Kos Murat,</p>
6	<p>POSTOJEĆE STANJE</p> <p>Katastarska evidencija: U listu nepokretnosti br. 151 izvod, katastarska parcela br.2365, površine 5.116,0m², izdat pod br.105-919-2475/2021, od 18.05.2021 godine i kopija geodetskog plana izdata pod br.105-917-128, od 18.05.2021.godine. Postojeće stanje iz planskog dokumenta PUP-a. Na katastarskoj parceli br.2365. KO Pećarska, po kulturi livada 4 klase ukupne površine P=5.116,0m².</p>	
7	<p>PLANIRANO STANJE</p>	
7.1.	<p>Namjena parcele odnosno lokacije</p>	

	Katastarska parcela se nalazi u zoni koja je Prostornim urbanističkim planom opštine Bijelo Polje-zona planirana poljoprivreda. U okviru ove namjene moguće je organizovati uz stanovanje pojedinačnih objekata, ekonomskih objekata, objekata u funkciji poljoprivrede, objekata za skladištenje i preradu poljoprivrede, pomoćnih objekata koji su u funkciji poljoprivrede i sl.
7.2.	Pravila parcelacije
	Shodno članu 237 Zakona o planiranju prostora i izgradnji objekata ("Sl.list CG", br.64/17), do donošenja plana generalne regulacije Crne Gore može se graditi na dijelu urbanističke parcele, ako nedostajući dio urbanističke parcele ne utiče na funkcionalnost i pristup objektu i uz uslov da se indeks zauzetosti i izgrađenosti utvrđeni za urbanističku parcelu umanjuje za nedostajući dio urbanističke parcele. Površina katastarske parcele br.2365. KO Pećarska, površine P=5.116,0m ² .
7.3.	Građevinska i regulaciona linija, odnos prema susjednim parcelama
	Građevinska linija na predmetnoj parcelli iznosi 5,0m, od ivice pristupnog puta, dok regulaciona linija se poklapa sa ivicom katastarske parcele. Novi objekat postaviti na odstojanju od 3,0 m od susjedne parcele.
8	PREPORUKE ZA SMANJENJE UTICAJA I ZAŠTITU OD ZEMLJOTRESA, KAO I DRUGE USLOVE ZA ZAŠTITU OD ELEMENTARNIH NEPOGODA I TEHNIČKO-TEHNOLOŠKIH I DRUGIH NESREĆA
	<p>Uslovi i mјere za zaštitu od zemljotresa: Proračune raditi na VII (sedmi) stepen seizmičkog inteziteta po MCS skali. Objekat mora biti izgrađen prema važećim propisima za građenje u seizmičkim područjima. Mjere zaštite od seizmičkih razaranja obuhvataju sve preporuke za planiranje i projektovanje koje su iznesene u planu, a odnose se na planiranje i funkcionalni zoning, planiranje i projektovanje infrastrukturnih sistema, lociranje i fundiranje, tj izgradnju objekata. Ove mјere su u skladu sa rezultatima i preporukama "Elaborata o seismološkim podlogama i seizmičkoj mikrozonizaciji područja Crne Gore". Pored toga, na predmetnom području obavezno je sprovodenje inženjersko-geoloških, seizmičkih i geofizičkih ispitivanja terena na kome će se graditi novi objekti.</p> <p>Zaštita od požara: Tehničkom dokumentacijom predvidjeti mјere zaštite od požara shodno propisima za ovu vrstu objekata.</p> <p>U cilju zaštite od elementarnih nepogoda postupiti u skladu sa Zakonom o zaštiti i spašavanju ("Sl.list CG2, br.13/07 i 05/08) i Pravilnikom o mjerama zaštite od elementarnih nepogoda (" Sl.list CG ", br.8/93).</p> <p>Mjere zaštite na radu: Projektant koji izrađuje projektnu dokumentaciju dužan je da shodno čl.9 Zakona o zaštiti i zdravlju na radu ("Sl.list CG", br.34/14) pri izradi tehničke dokumentacije ugradi propisane mјere zaštite na radu u skladu sa tehnološkim projektnim zadatkom.</p>

	<p>Investitor je dužan da od ovlašćene organizacije - privrednog društva za poslove zaštite na radu pribavi reviziju da je tehnička dokumentacija urađena u skladu sa propisima zaštite na radu, tehničkim propisima i standardima.</p> <p>Pri izgradnji objekta poslodavac koji izvodi radove dužan je izradi Elaborat o uređenju gradilišta shodno članu 8 Zakona o zaštiti na radu ("Sl.list RCG", br.79/04, "Sl.list CG" br.26710, 73/10, 40/11).</p> <p>Mjere zaštite od epidemije</p> <p>Mjere zaštite površinskih i podzemnih zona - izvorišta uklopljene su u mjere zaštite propisane PP-om, a odnose se na niz mjera zaštite vazduha, vode i zemljišta. Sprovođenjem ovih mjera smanjiće se i opasnost pojave zaraznih bolesti.</p> <p>Mjere za obezbjeđenje potreba odbrane</p> <p>Aspekt obezbjeđenja potreba odbrane i zaštite od ratnih razaranja razmatran je u odnosu na funkcionalno sadržajna rješenja PP-a i u skladu je sa rješenjima istih.</p>
9	<p>USLOVI I MJERE ZAŠTITE ŽIVOTNE SREDINE</p> <p>Planirane intervencije u zahvatu plana treba da budu bezbjedne sa aspekta zagađenja životne sredine.</p> <p>Poštovati sve propise i parametre date u planu, naročito principe ozelenjavanja prostora. Regulisati otpadne vode na adekvatan način da se eliminiše svako potencijalno zagađenje.</p> <p>Površinske otpadne vode organizovano prikupljati putem atmosferske kanalizacije. Ukupna izgradnja na području plana treba da bude realizovana prema standardima koji obezbeđuju smanjenje ukupne potrošnje energije i upotrebu obnovljivih izvora energije. Standarde za izgradnju treba temeljiti na Evropskoj direktivi o energetskim svojstvima E 2002/91/EC (16.12.2002.)</p> <p>Za sve objekte koji podležu izradi Elaborata o procjeni uticaja na životnu sredinu neophodno je sprovedi postupak izrade, a prema važećem Zakonu o životnoj sredini, Zakonu o proceni uticaja na životnu sredinu, kao i svim važećim pravilnicima vezanim za ovu oblast.</p> <p>Ocjenu o potrebi procjene uticaja zahvata na životnu sredinu pribaviti od nadležnog opštinskog organa za zaštitu životne sredine u zavisnosti od namjene objekta, a u skladu sa odredbama Uredbe o projektima za koje se vrši procjena uticaja na životnu sredinu ("Sl.list RCG", br.20/07 i 47/13). Za ovu vrstu objekta nije potrebna procjene uticaja na životnu sredinu</p>
10	<p>USLOVI ZA PEJZAŽNO OBLIKOVANJE</p> <p>Zelenilo stambenih objekata/ ZO</p> <p>Za davanje smjernica kod pejzažnog uređenja vodilo se računa da se ne naruši postojeći manir stanovanja u navedenom naselju.</p> <ul style="list-style-type: none"> -za uređenje navedenih površina zasjenčavanje vršiti pergolama sa dekorativnim puzavicama ili lozom, -zastre površine (staze, stepenice, platoe, terase) popločati autohtonim materijalima, klesanim kamenom, oblucima i u skladu sa fasadom objekta, -u okviru slobodnih površina moguće su pergole ili gazebo.

	-sačuvati i uklopliti svako zdravo i funkcionalno stablo, -kao dopuna ozelenjavanja mogu se koristiti žardinjere ili saksije.
11	USLOVI I MJERE ZAŠTITE NEPOKRETNIH KULTURNIH DOBARA I NJIHOVE ZAŠTIĆENE OKOLINE U okviru predmetnog prostora potrebno je poštovati odredbe i metodologiju zaštite spomenika kulture koji su postavljeni u Zakonu o zaštiti kulturnih dobara („Sl.list CG 49/10“, posebno članovi 87 i 88). U slučaju pronađenja nalaza od arheološkog značaja, sve radove treba prekinuti i obavestiti Ministarstvo kulture i Upravu za zaštitu kulturnih dobara, kako bi se preduzele sve potrebne mјere za njihovu zaštitu, shodno zakonu.
12	USLOVI ZA LICA SMANJENE POKRETLJIVOSTI I LICA SA INVALIDITETOM Tehničkom dokumentacijom obezbijediti prilaz i upotrebu objekta/objekata licima smanjene pokretljivosti u skladu sa članom 71. Zakona o planiranju prostora i izgradnji objekata ("Sl.list CG", br.64/17) i Pravilnikom o bližim uslovima i načinu prilagođavanja objekata za pristup i kretanje lica smanjene pokretljivosti ("Sl.list CG", br.48/13 i 44/15).
13	USLOVI ZA POSTAVLJANJE I GRADNJU POMOĆNIH OBJEKATA Ograde se postavljaju na regulacionu liniju tako da stubovi ograde i kapije kao i živa ograda budu na zemljištu vlasnika ograde. Susjedne građevinske parcele mogu se ograđivati živom zelenom ogradom koja se sadi u osovini granice građevinske parcele, transparentnom ili zidanom neprozirnom ogradom do visine od 1,40m koje se postavljaju na granicu parcele tako da stubovi ograde budu na zemljištu vlasnika ograde.
14	USLOVI ZA OBJEKTE KOJI MOGU UTICATI NA BEZBJEDNOST VAZDUŠNOG SАОБРАЋАЈА /
15	USLOVI ZA OBJEKTE KOJI MOGU UTICATI NA PROMJENE U VODNOM REŽIMU /
16	МОГУЋНОСТ FAZNOG GRAĐENJA OBJEKTA /
17	USLOVI ZA PRIKLJUČENJE NA INFRASTRUKTURU


17.1.	Uslovi priključenja na elektroenergetsku infrastrukturu
	<p>Tehnička dokumentacija treba da sadrži razradu priključka objekta na niskonaponsku mrežu koji je neophodno projektovati shodno uslovima datim u Tehničkim preporukama EPCG i to:</p> <ul style="list-style-type: none"> -Tehnička preporuka za priključenje potrošača na niskonaponsku mrežu TP-2 (dopunjeno izdanje) -Tehnička preporuka – Tipizacija mjernih mjesta -Uputstvo i tehnički uslovi TP-1b-Distributivna transformatorska stanica DTS-EPCG 10/04 kV. <p>Shodno dopisu Ministarstva održivog razvoja i turizma Crne Gore broj 06-51/12 od 11.02.2020.godine nisu traženi posebni tehnički uslovi CEDIS-a.</p> <p>Električne instalacije projektovati i izvesti u skladu sa važećim propisima i standardima. uslovima i preporukama EPCG.Električne instalacije projektovati i izvesti u skladu sa važećim propisima i standardima.</p>
17.2.	Uslovi priključenja na vodovodnu i kanalizacionu infrastrukturu
	<p>Tehnički uslovi priključenja predmetnog objekta na gradsku hidrotehničku mrežu izvesti prema uslovima nadležnog organa opštine Bijelo Polje, zaduženog za vodosnadbijevanje jer na tom lokalitetu nepostoji gradski vodovod i kanalizacija.</p> <p>Hidrotehničke instalacije projektovati prema važećim tehničkim propisima i standardima.</p>
17.3.	Uslovi priključenja na saobraćajnu infrastrukturu
	<p>Objekat se priključuje sa postojećeg pristupnog puta koji vodi kroz naselje.</p>
17.4.	Ostali infrastrukturni uslovi
	<p>Mjesto, način i uslovi priključenja objekta na telekomunikacionu infrastrukturnu mrežu:</p> <p>Prilikom izrade tehničke dokumentacije potrebno je poštovati sledeće preporuke:</p> <ul style="list-style-type: none"> -Zakon o elektronskim komunikacijama ("Sl.list CG", br.40/13, 56/13, 2/17 i 49/19). -Pravilnik oširini zaštitnih zona i vrsti radio koridora u kojima nije dopušteno planiranje i gradnja drugih objekata ("Sl.list CG", br.33/14). -Pravilnik o tehničkim i drugim uslovima za priključenje, izgradnju i korišćenje elektronske komunikacione mreže, elektronske komunikacione infrastrukture i povezivanje opreme i objekata ("Sl.list CG", br.41/15). -Pravilnik o uslovima za planiranje, izgradnju, održavanje i korišćenje pojedinih vrsta elektronskih komunikacionih mreža, elektronske komunikacione infrastrukture i povezane opreme ("Sl.list CG", br.59/15). -Pravilnik o zajedničkom korišćenju elektronske komunikacione infrastrukture i povezane opreme ("Sl.list CG", br.52/14). Takođe koristiti sledeće sajtove: <p>-sajt na kome se nalaze relevantni propisi u skladu sa kojim se obavlja izrada tehničke dokumentacije http://www.ekip.me/regulativa/;</p>

	<p>-sajt na kome Agencija objavljuje podatke o postojećem stanju elektronske komunikacione infrastrukture http://ekinfrastruktura.ekip.me/ekip.me kao i</p> <p>-adresu web portala http://ekinfrastruktura.ekip.me/ekip/login.isp preko koga sve zainteresovane strane od Agencije za telekomunikacije i poštansku djelatnost mogu da zatraže otvaranje korisničkog naloga, kako bi pristupili georeferentnoj bazi podataka elektronske komunikacione infrastrukture</p> <p>Uslovi za kablovske distributivne sisteme RTV programa: Priključak objekata na KDS izvesti podzemnim optičkim ili koaksialnim kablom ostavljenog kroz odgovarajuću PVC cijev do unutrašnjeg priključka (KDS distributivni orman ili direktni priključak za objekat ako je stranka zainteresovana).</p>
18	<p>POTREBA IZRADE GEODETSKIH, GEOLOŠKIH (GEOTEHNIČKIH, INŽENJERSKO-GEOLOŠKIH, HIDROGEOLOŠKIH, GEOMEHANIČKIH I SEIZMIČKIH) PODLOGA, KAO I VRŠENJA GEOTEHNIČKIH ISTRAŽNIH RADOVA I DRUGIH ISPITIVANJA</p> <p>Potrebe za geološkim, hidrološkim, geodetskim ispitivanjima: Svi objekti moraju biti izgrađeni prema važećim propisima i u skladu sa geomehaničkim ispitivanjima u zoni građenja.</p> <p>Meteorološki podaci: Područje opštine Bijelo Polje ima umereno kontinentalnu klimu u prostornom dolinskom dijelu. Dolinski dio karakteriše umereno topla i vlažna klima sa toplim ljetima. Srednja godišnja temperatura iznosi 9,4 C. Najtoplij mjesec je jul sa srednjom temperaturom 19,1 C, a najhladniji mjesec je januar sa temperaturom -0,9 C. Srednja godišnja vrednost insolacije je 1.635,3 časova, srednji mesečni maksimum je u julu mjesecu i iznosi 228,4 časova, a minimum je u decembru sa 39 časova. Veći dio područja odlikuje se modifikovanim fluviometrijskim režimom padavina, pri čemu se maksimalne količine izlučuju u kasnoj jeseni i u prvom dijelu zime (oktobar-januar), a minimalne tokom ljeta (jun-avgust). Za područje opštine Bijelo Polje, obimnije snežne padavine karakteristične su od sredine novembra, a najintenzivnije su u razdoblju decembar-mart. Snežni pokrivač traje oko 5 meseci. Srednja godišnja suma padavina je 920mm. Srednja mjesечna suma padavina najveća je u novembru i iznosi 112,8mm, a najmanja u avgustu 55,1mm. Na osnovu podataka mjernih stanica može se konstatovati da se relativna vlažnost vazduha u Bijelom Polju nalazi u granicama umjerene povišenosti. Relativna vlažnost vazduha je veća zimi nego ljeti. Na planinama ljeti raste sa visinom. Srednja godišnja vrijednost vlažnosti je 77,3%, maksimum je u decembru 84,1%, dok je minimum u julu 72,6%. U Bijelom Polju su izrazitije zastupljeni vjetrovi iz jugozapadnog, jugoistočnog i sjeveroistočnog pravca jer se tim pravcima pruža dolina Lima i njene pritoke s jedne i bjelopoljska kotlina sa druge strane. U vrijeme duvanja zapadnih i sjeverozapadnih vjetrova ima dosta padavina, a za vrijeme juga temperature vazduha rastu.</p>
19	POTREBA IZRADE URBANISTIČKOG PROJEKTA

	/	
20	ZA ZGRADE URBANISTIČKO-TEHNIČKI USLOVI SADRŽE I URBANISTIČKE PARAMETRE	
	Oznaka urbanističke parcele	katastarska parcela br.2365. KO Pećarska
	Površina urbanističke parcele	P=500m ²
	Maksimalni indeks zauzetosti	0,20
	Maksimalni indeks izgrađenosti	1,0
	Bruto građevinska površina objekata (max BGP)	Definisaće se prema datim parametrima.
	Maksimalna spratnost objekta	P+1+Pk, tri nadzemne etaže bez obzira na njihovu nomenklaturu. Objekat može imati podrumski ili suterenski dio ako nepostoji smetnje geotehničke ili hidrotehničke prirode.
	Maksimalna visinska kote objekta	/
	Parametri za parkiranje odnosno garažiranje vozila	Parkiranje i garažiranje je planirano u okviru parcele po normativu 1PM/1 stan. Garaže i drugi pomoći objekti mogu se graditi kao drugi isključivo prizemni objekat na parseli ali da se pri tome ne prekorače maksimalni zadati urbanistički parametri. Ove objekte postavljati tako da minimalna udaljenost objekta od susjedne parcele bude 3.m. Minimalna širina kolskog prilaza sa javne saobraćajnice je 3m.
	Smjernice za oblikovanje i materijalizaciju, posebno u odnosu na ambijentalna svojstva područja	Izgradnju objekta projektovati u duhu i skladu sa postojećim objektima i u skladu sa ambijentom, kao i u skladu sa tehničkim propisima, normativima i standardima za projektovanje ove vrste objekata. U izgradnji objekata treba koristiti elemente tradicionalne arhitekture tog podneblja ukomponovane na savremen način, prirodne materijale i dr. Fasade objekata su predviđeni od kvalitetnog i trajnog materijala i kvalitetno

	<p>izvedeni, boje u tonu.</p> <p>Projektovati kose krovne ravni propisanog nagiba za ovo podneblje uz korišćenje elemenata tradicionalne arhitekture i prirodne materijale ukomponovane na savremen način.</p> <p>Krovni pokrivači su predviđeni od kvalitetnog i trajnog materijala i kvalitetno izvedeni.</p> <p>Za sve objekte se preporučuju kosi krovovi, dvovodni ili četvorovodni, a kod komplikovanih objekata i kombinovani, nagib krovnih ravni je u funkciji odabranog krovnog pokrivača. Krovni pokrivač je crep, tegola, lim ili neki drugi kvalitetan materijal.</p>
Uslovi za unapređenje energetske efikasnosti	<p>Održivoj potrošnji energije treba dati prioritet racionalnim planiranjem potrošnje, te implementacijom mjera energetske efikasnosti u sve segmente energetskog sistema.</p> <p>Održiva gradnja je svakako jedan od značajnijih segmenata održivog razvoja koji uključuje:</p> <ul style="list-style-type: none"> -Upotrebu građevinskih materijala koji nisu štetni po životnu sredinu -Energetsku efikasnost zgrada -Upravljanje otpadom nastalim prilikom izgradnje ili rušenja objekata <p>U cilju energetske i ekološki održive izgradnje objekata treba težiti :</p> <ul style="list-style-type: none"> -Smanjenju gubitaka topline iz objekta poboljšanjem toplotne zaštite spoljnih elemenata i povoljnim odnosom osnove i volumena zgrade -Povećanju toplotnih dobitaka u objektu povoljnom orijentacijom zgrade i korišćenjem sunčeve energije -Korišćenju obnovljivih izvora energije u zgradama (biomasa, sunce, vjetar itd) -Povećanju energetske efikasnosti termoenergetskih sistema. U cilju racionalnog korišćenja energije treba iskoristiti sve mogućnosti smanjenja korišćenja energije u objektima. Pri izgradnji objekata koristiti savremene termoizolacione materijale, kako bi se

	<p>smanjila potrošnja toplotne energije.</p> <ul style="list-style-type: none"> -Predvidjeti mogućnost korišćenja solarne energije. -Kao sistem protiv preterane insolacije korititi održive sisteme (zasenu škurama, građevinskim elementima, zelenilom i sl.) kako bi se smanjila potrošnja energije za veštačku klimatizaciju. -Pri proračunu koeficijenta prolaza toplote objekata uzeti vrednosti za 20-25% niže od maksimalnih dozvoljenih vrijednosti za ovu klimatsku zonu. -Drvoredima i gustim zasadima smanjiti uticaj vjetra i obezbjediti neophodnu zasjenu u ljetnjim mjesecima. <p>Kod gradnje novih objekata važno je već u fazi idejnog rešenja u saradnji sa projektantom predvideti sve što je potrebno da se dobije kvalitetna i optimalna energetski efikasna zgrada.</p> <p>Zato je potrebno:</p> <ul style="list-style-type: none"> -Analizirati lokaciju, orijentaciju i oblik kuće -Primeniti visoki nivo toplotne izolacije kompletног spoljnјeg omotačа objekta i izbegavati toplotne mostove. U cilju racionalnog korišćenja energije treba iskoristiti sve mogućnosti smanjenja korišćenja energije u objektima. Pri izgradnji objekata koristiti savremene termoizolacione materijale, kako bi se smanjila potrošnja toplotne energije -Iskoristiti toplotne dobitke od sunca i zaštititi se od preteranog osunčanja. Kao sistem protiv preterane insolacije korititi održive sisteme (zasenu škurama, građevinskim elementima, zelenilom i sl.) kako bi se smanjila potrošnja energije za veštačku klimatizaciju. Drvoredima i gustim zasadima smanjiti uticaj veta i obezbediti neophodnu zasenu u letnjim mesecima. -Rashladno opterećenje treba smanjiti putem mera projektovanja pasivnih kuća. To može uključiti izolovane površine, zaštitu od sunca putem npr. brisoleja, konzolne strukture, ozelenjene nadstrešnice ili njihove kombinacije -Pri proračunu koeficijenta prolaza toplote objekata uzeti vrijednosti za 20-25% niže
--	--

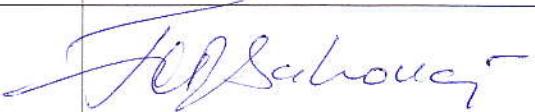		od maksimalnih dozvoljenih vrednosti za ovu klimatsku zonu -Niskoenergetske tehnologije za grejanje i hlađenje se trebaju uzeti u obzir gde god je to moguće.
21	DOSTAVLJENO: -Stranci, -Min. ekol. urb. i prost. planiranja Pg, - U spise predmeta	
22	OBRAĐIVAČ URBANISTIČKO TEHNIČKIH USLOVA:	Feriz Bahović 
23	OVLAŠĆENO SLUŽBENO LICE:	Aleksandra Bošković
24	M.P. 	potpis ovlašćenog službenog lica 
25	PRILOZI -Kopija geodetskog plana i list nepokretnosti, -izvodi iz planskog dokumenta-PUP-a	

CRNA GORA

UPRAVA ZA KATASTAR I DRŽAVNU IMOVINU

PODRUČNA JEDINICA: BJELO POLJE

Br. 105-917/21-128-DJ

Datum: 18.05.2021.



Katastarska opština: PEĆARSKA


Broj lista nepokretnosti:

Broj plana: 9

Parcela: 2365

KOPIJA PLANA

Razmjera 1:2500

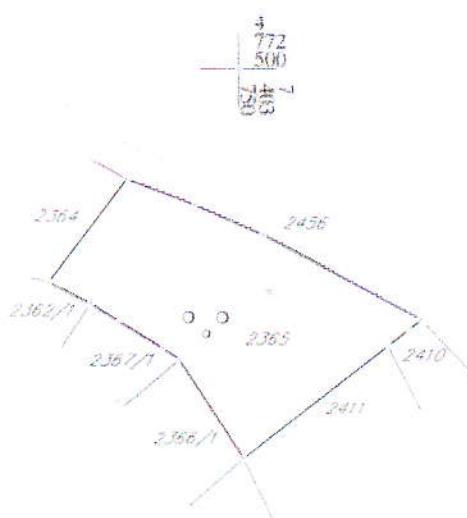

4
772
500
—
2360
750
—
403
750

IZVOD IZ DIGITALNOG PLANA
Obradio:



Ovjerava
Službeno lice:
Terzic

UPRAVA ZA KATASTAR
I DRŽAVNU IMOVINU



CRNA GORA

28000000021



105-919-2475/2621

PODRUČNA JEDINICA
BIJELO POLJE

Broj: (05-919-2475/2021)

Datum: 18.05.2021.

KO: PEĆARSKA

Na osnovu člana 173 Zakona o državnom premjeru i katastru nepokretnosti ("Sl. list RCG" br. 29/07, "Sl. list CG" br. 73/10, 032/11, 040/11, 043/15, 037/17 i 17/18), postupajući po zahtjevu OPŠTINE B. POLJE BR.06/5-332/21-2617-64/1, , z potrebe izdaje se

LIST NEPOKRETNOSTI 151 - IZVOD


Podaci o parcelama									
Broj	Podbroj	Broj zgrade	Plan Skica	Datum upisa	Potes ili ulica i kućni broj	Način korišćenja Osnov sticanja	Bon. klasa	Površina m ²	Pribod
2365		9 63		27/05/2011	RADOJEVA GLAVA	Livada 4. klase VIŠE OSNOVA		5116	2430
Ukupno									5116 2430
Podaci o vlasniku ili nosiocu									
Matični broj - ID broj	Naziv nosioca prava - adresa i mjesto						Prava	Obim prava	
	KOS BAJRO MURAT						Svojina	1/1	


Ne postoje tereti i ograničenja.


Naplata takse je oslobođena na osnovu člana 17 Zakona o administrativnim taksama ("Sl. list CG", br. 18/19). Naplata naknade oslobođena je na osnovu člana 174 Zakona o državnom premjeru i katastru nepokretnosti ("Sl. list RCG" br. 29/07, "Sl. list CG" br. 73/10, 032/11, 040/11, 043/15, 037/17 i 17/18).



Kurčehajić Haris, dipl. pravnik

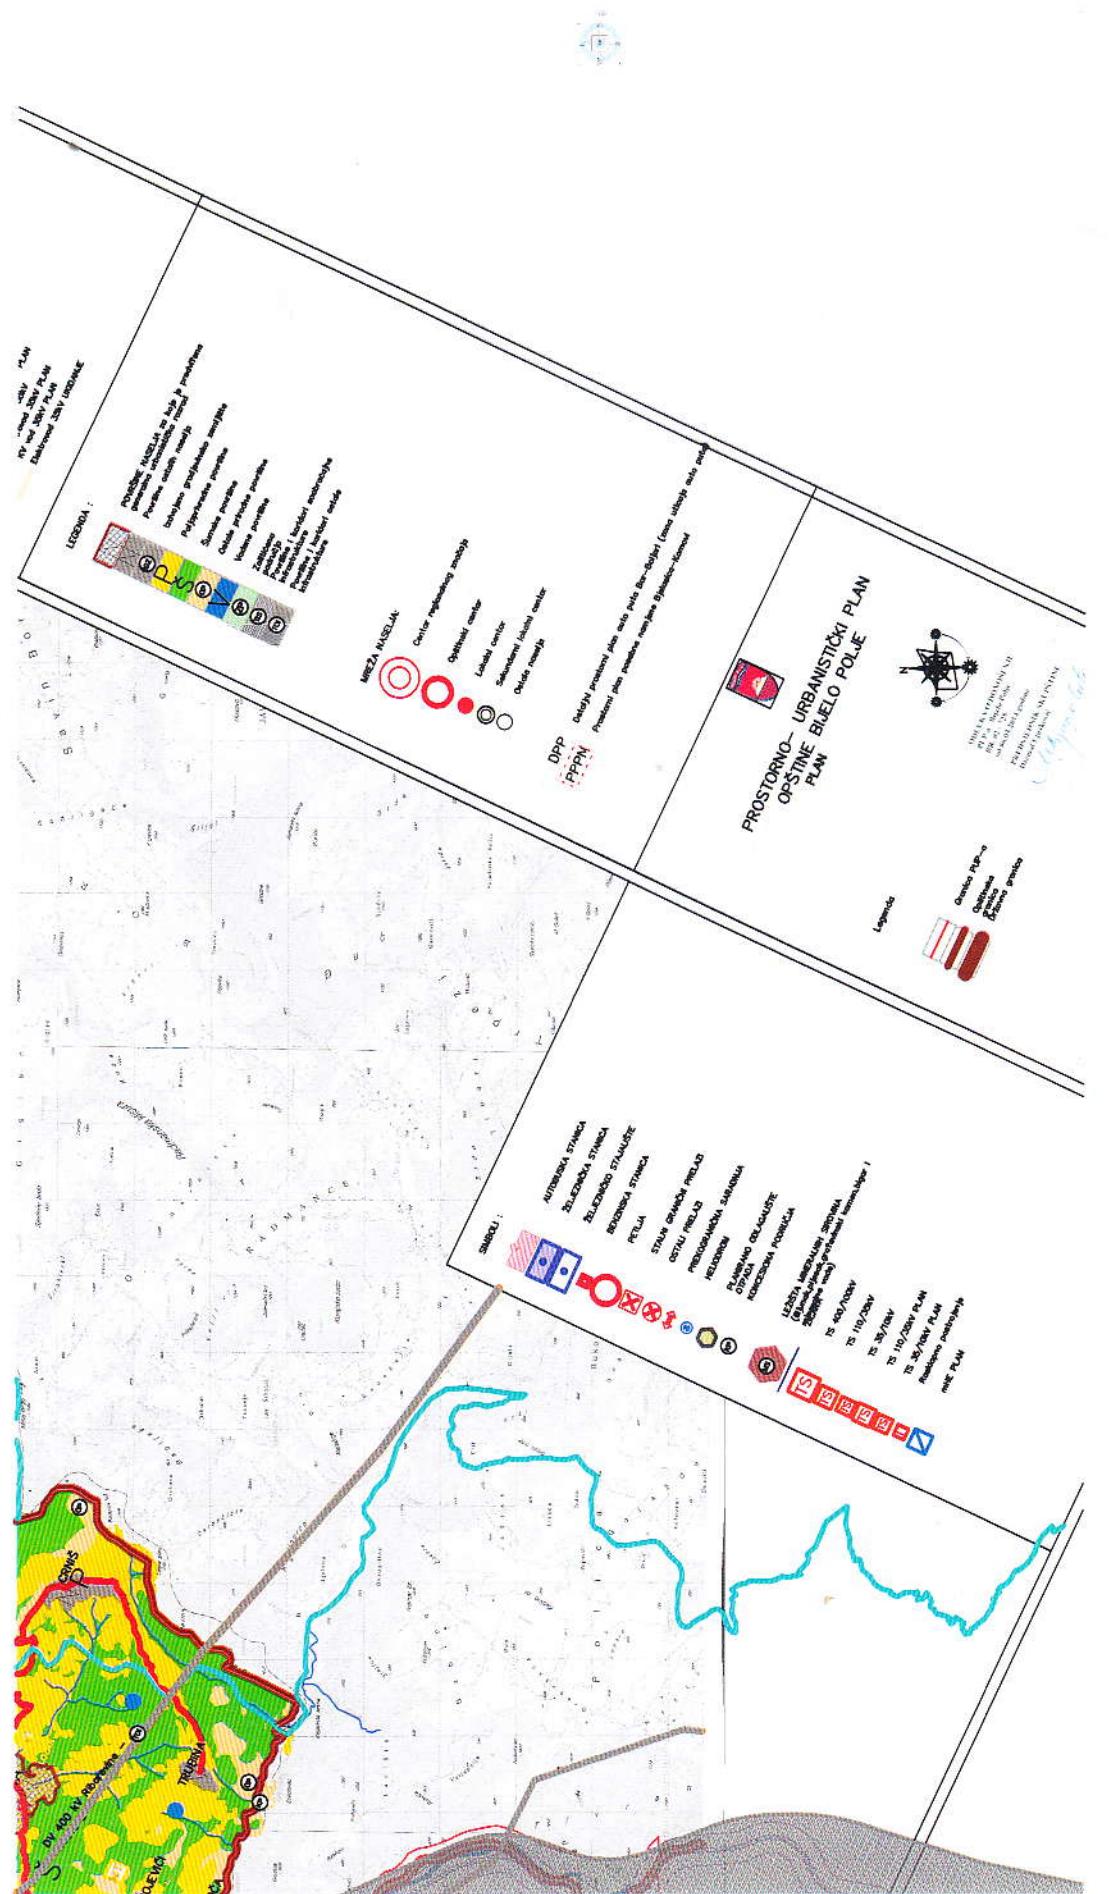


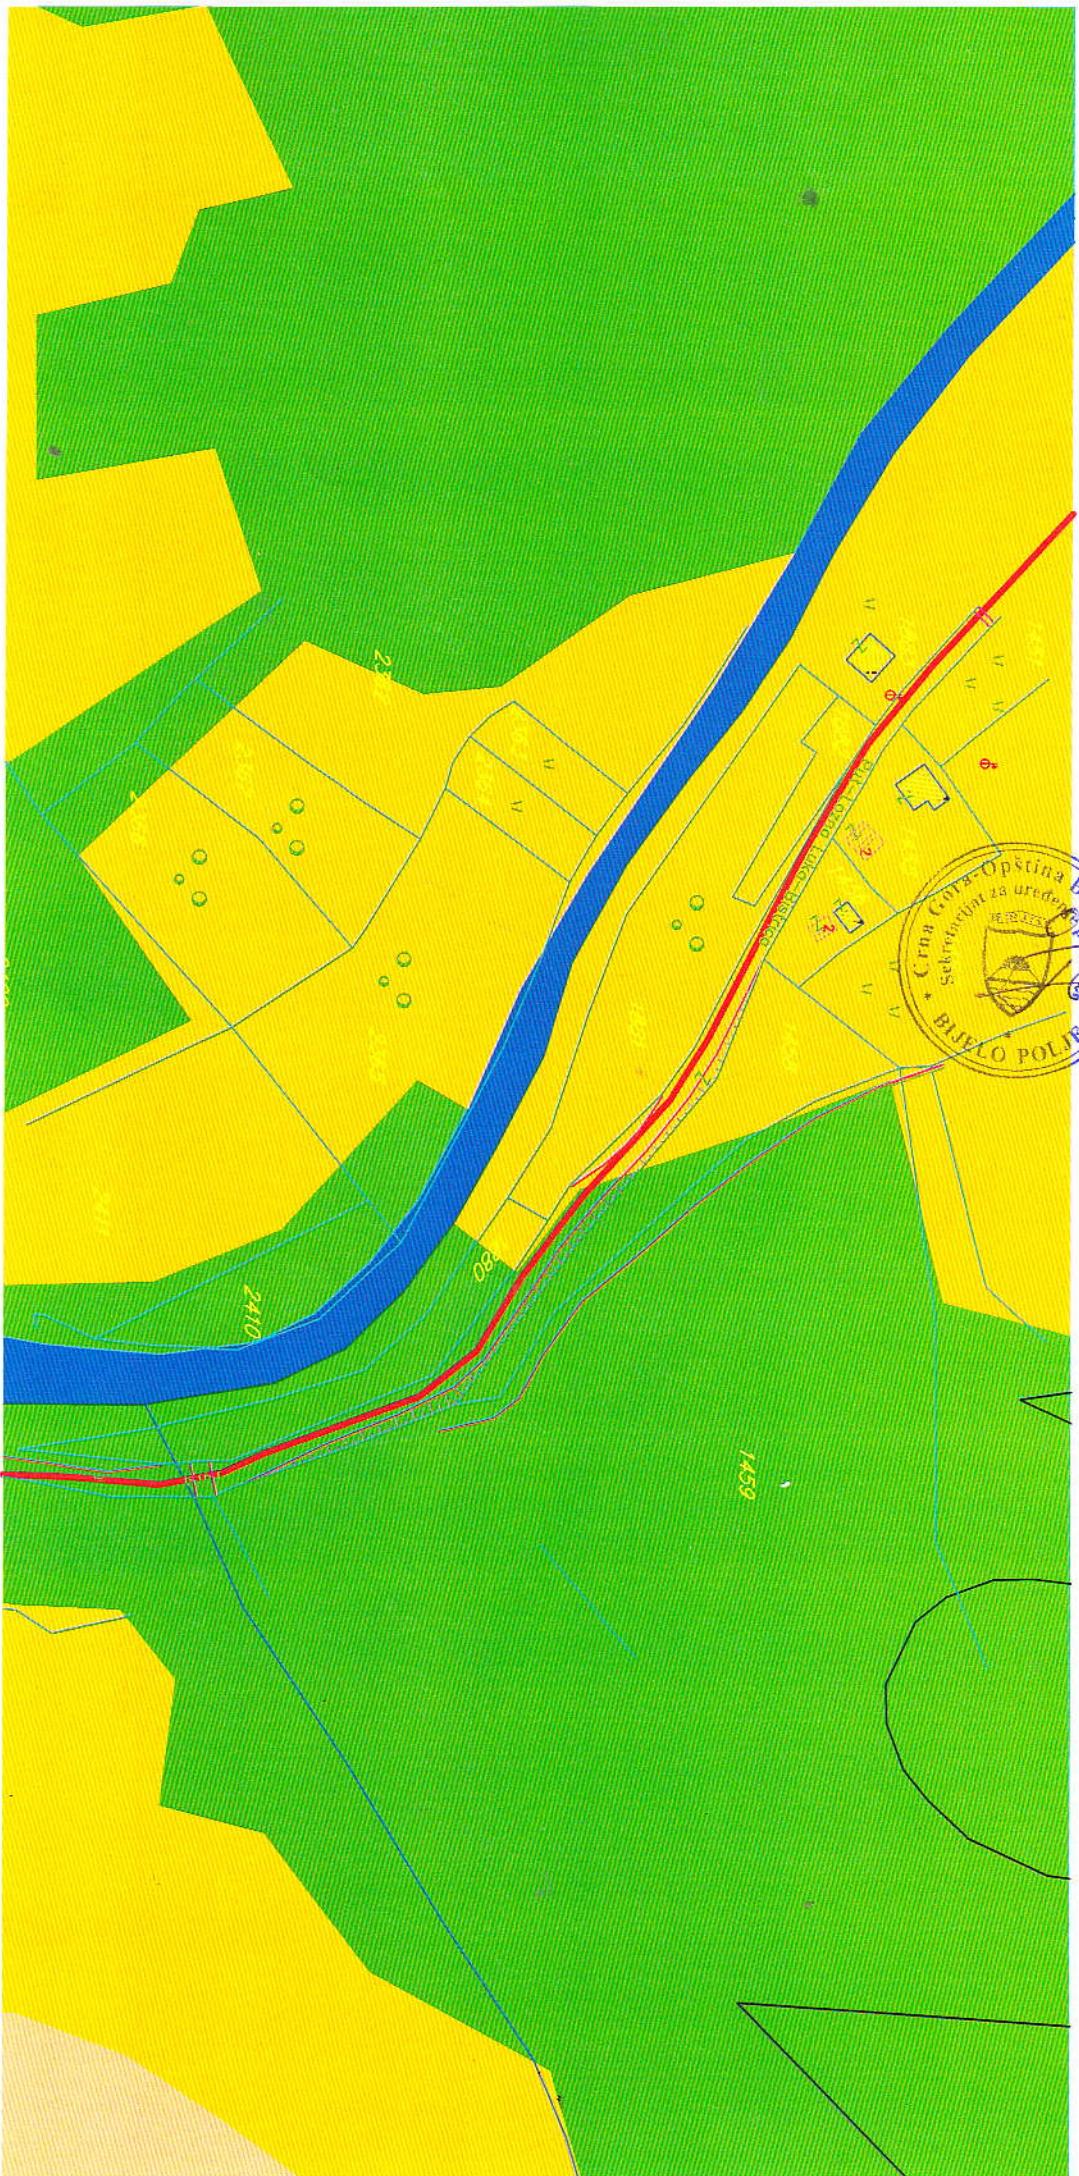


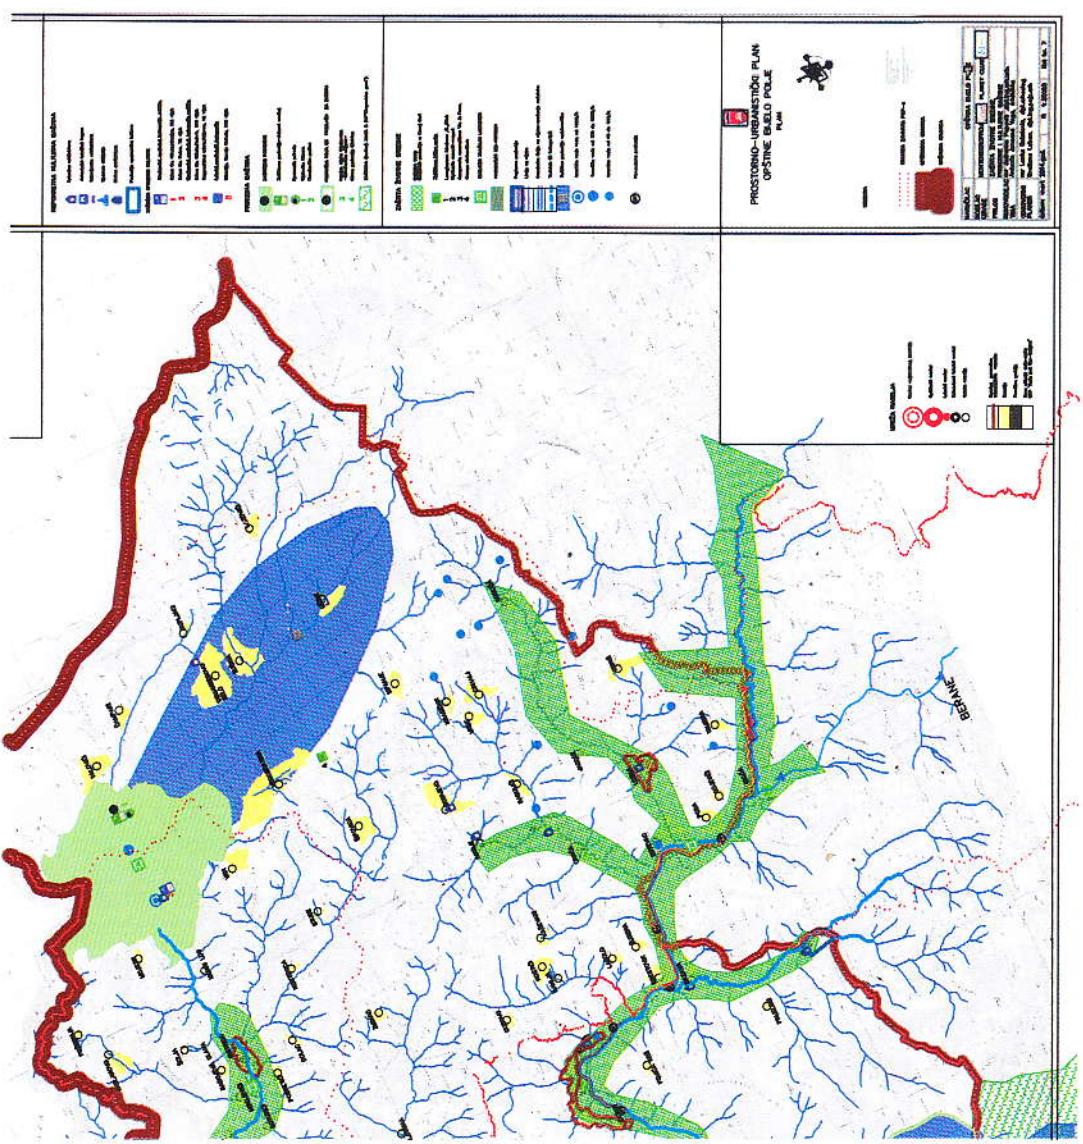




BERANA
Luceš

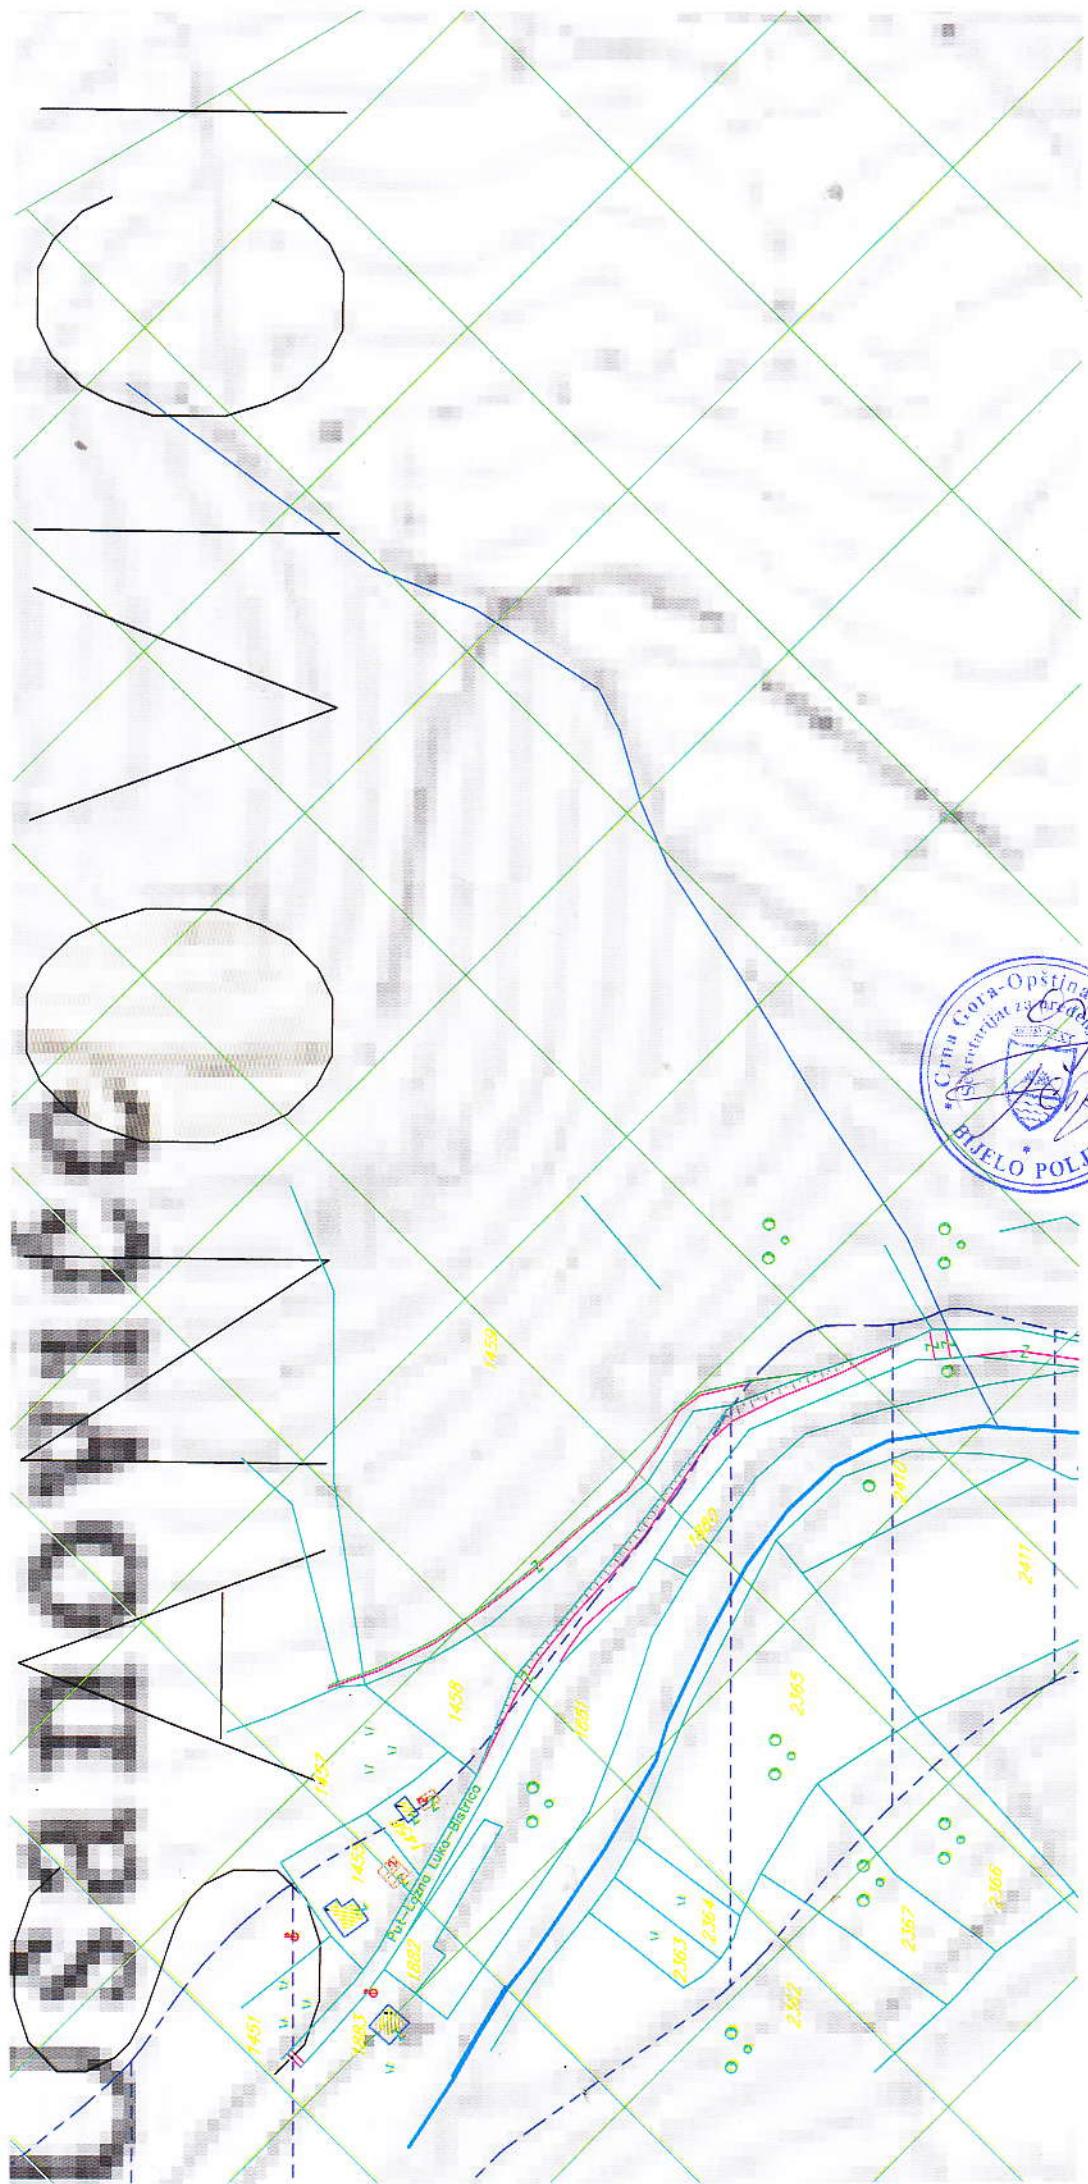


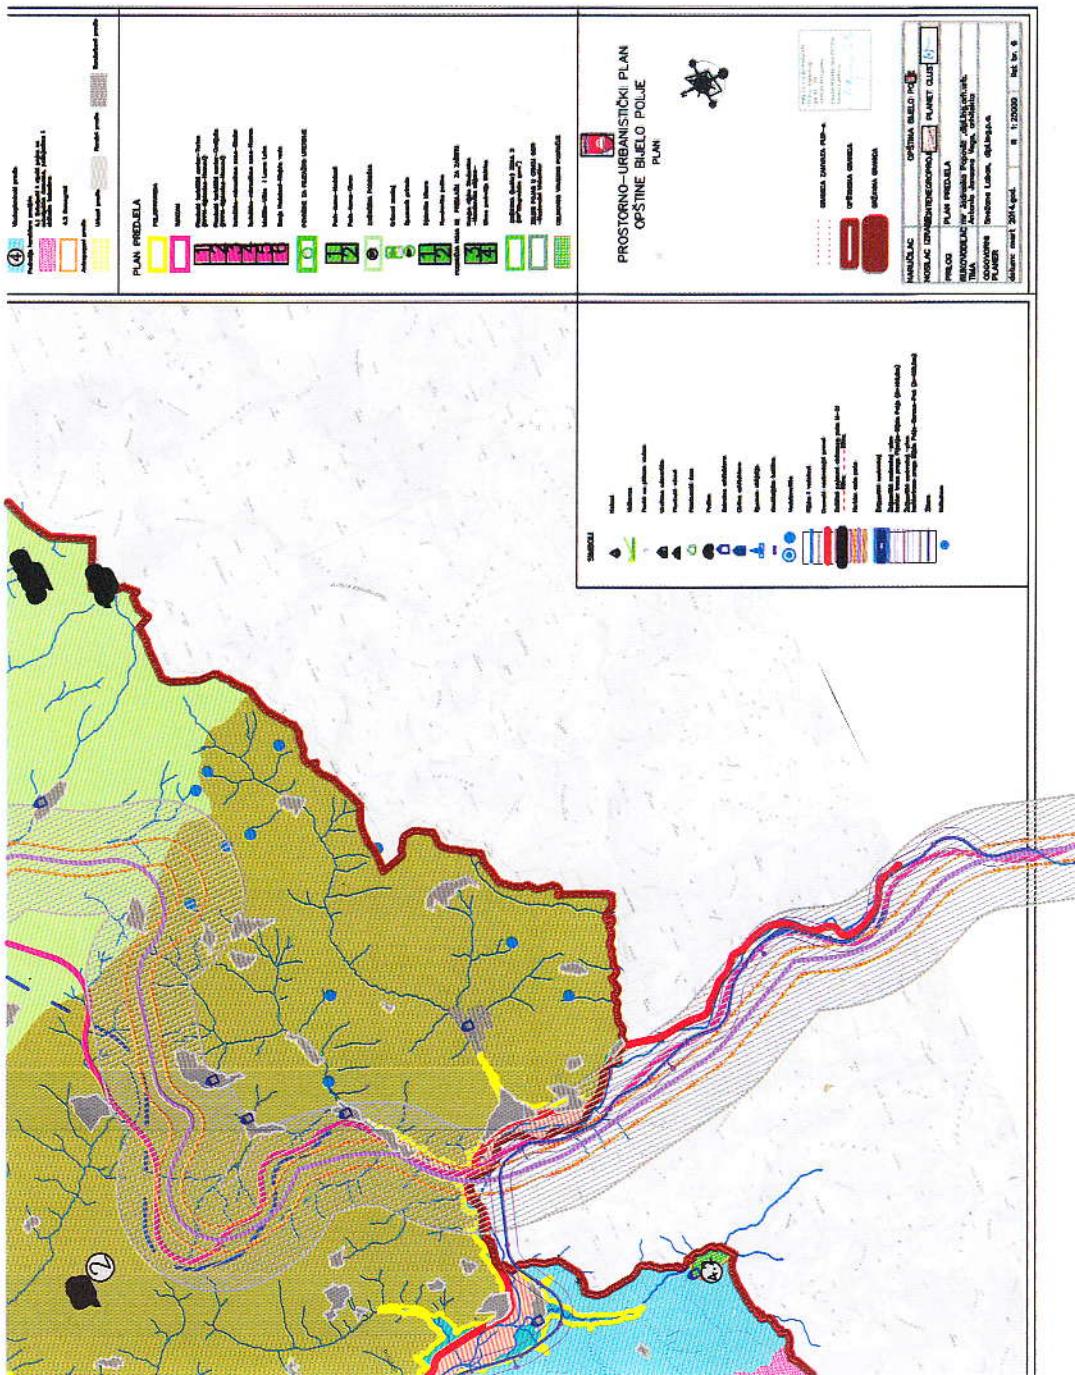



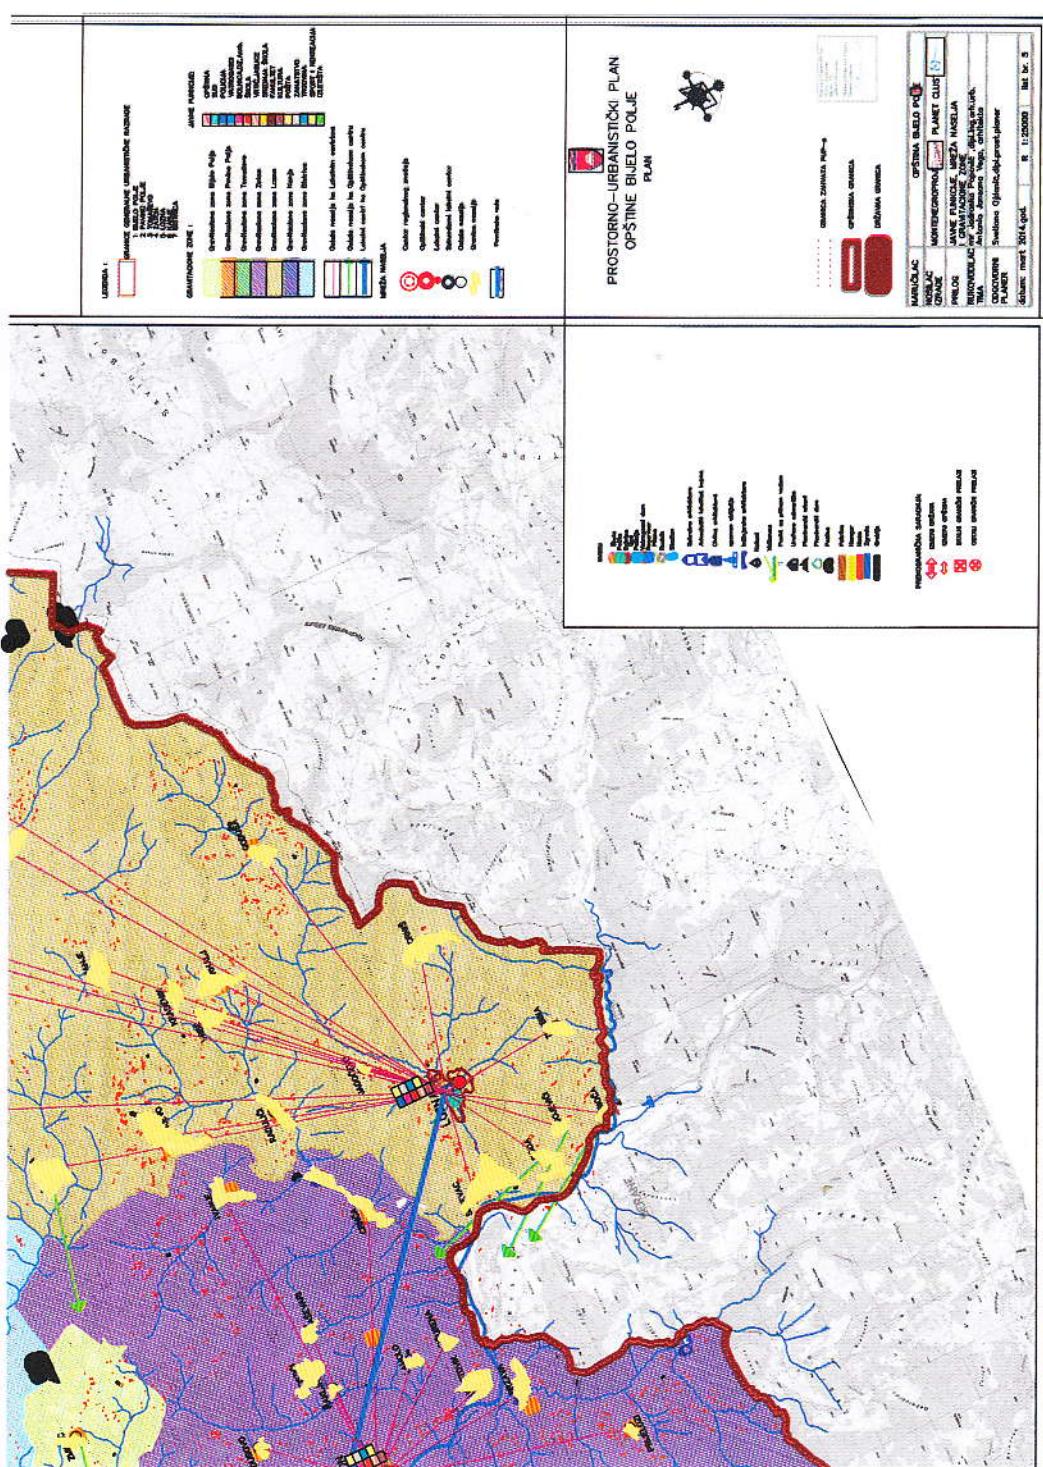



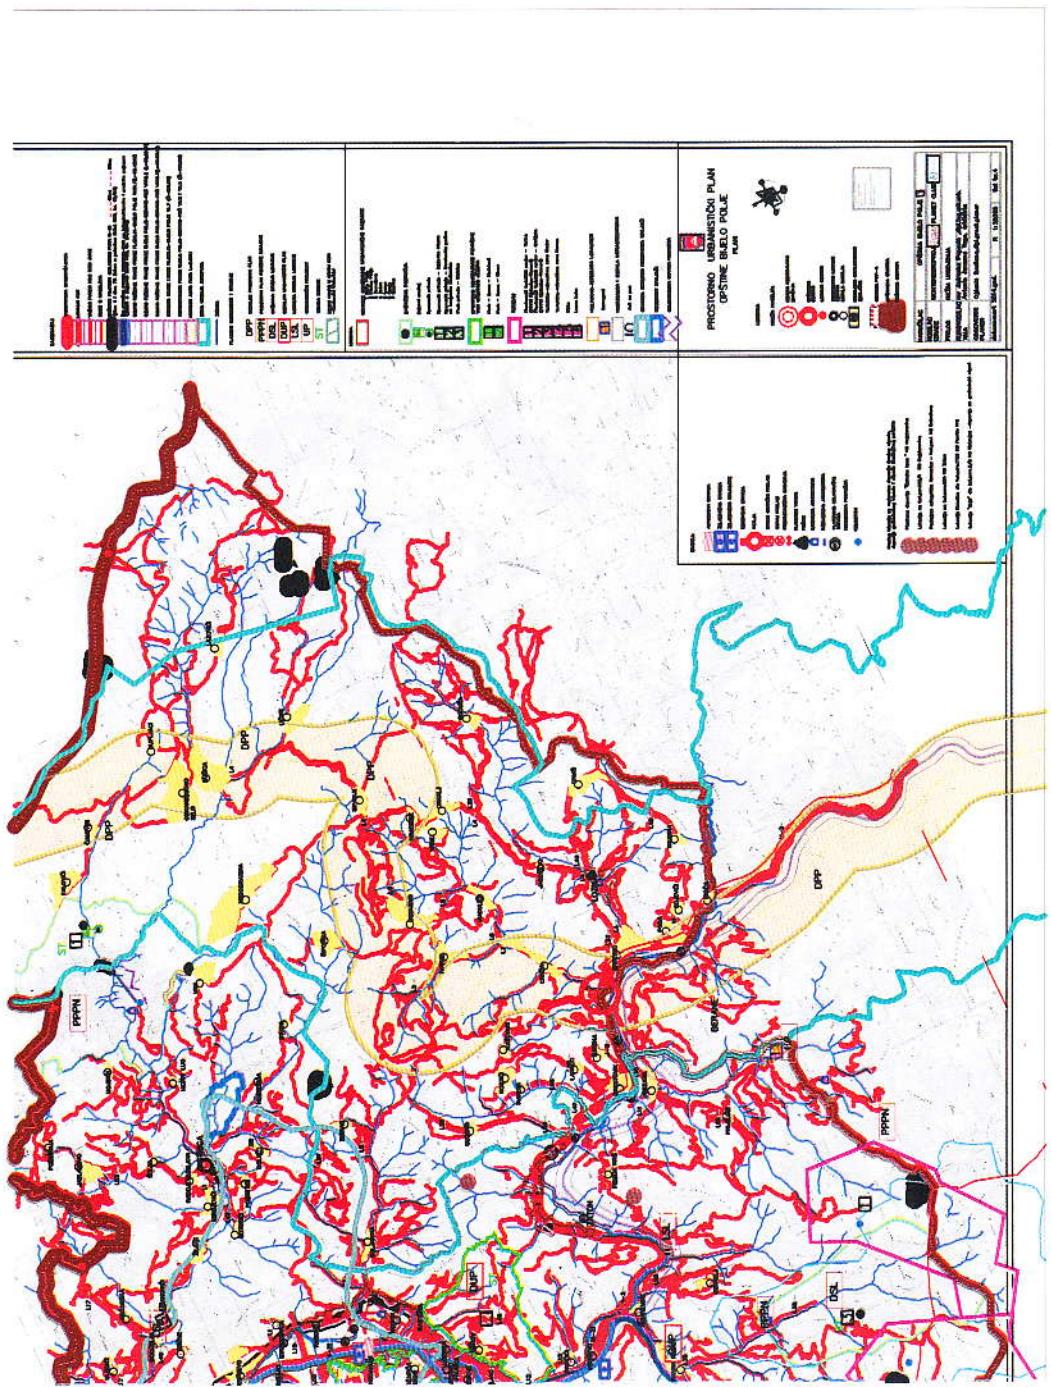

LENČE

