



Crna Gora
OPŠTINA BIJELO POLJE
Sekretarijat za uređenje prostora
Br. 06/2- 112/1-15
Bijelo Polje, 02.09.2015.godine

Sekretarijat za uređenje prostora Opštine Bijelo Polje, rješavajući po zahtjevu ELEKTROPRIVREDE CG AD NIKŠIĆ - FC.Distribucija - Region 6, sa sjedištem u Ulici Volođinoj, za izdavanje urbanističko-tehničkih uslova za izradu tehničke dokumentacije za izgradnju trafostanice na katastarskoj parceli br.1103 KO Zaton sa priključnim podzemnim 10 kV kablovskim vodom i NN izvodom 0,4 kV u Zatonu, shodno Odluci o organizaciji i načinu rada lokalne uprave Opštine Bijelo Polje ("Sl.list CG – opštinski propisi ", br.13/15), a na osnovu čl. 62 i čl. 62a Zakona o uređenju prostora i izgradnji objekata ("Sl.list CG", br.51/08, 40/10, 34/11, 40/11, 35/13, 39/13 i 33/14), Prostorno - urbanističkog plana opštine Bijelo Polje ("Sl.list Crne Gore-opštinski propisi", br.7/2014) i z d a j e

DOPUNU URBANISTIČKO-TEHNIČKIH USLOVA

br. 06/2-128/1-14 od 09.12.2014.godine za izradu tehničke dokumentacije za izgradnju trafostanice na katastarskoj parceli br.1103 KO Zaton sa priključnim podzemnim 10 kV kablovskim vodom i NN izvodom 0,4 kV u Zatonu,

U tekstu urbanističko-tehničkih uslova vrši se sljedeća dopuna:

Trasa postojećeg DV 35 kV "Ribarevine-Šćepanica" je onakva kakva je prikazana geodetskim elaboratom koji je uradila ovlašćena agencija "GEO-Star" doo Podgorica 29.07.2015.godine, a ne kako je prikazano u priloženom izvodu tehničke infrastrukture predmetnog plana.

Svi ostali djelovi uslova se zadržavaju.

OBRADILA

Dobrila Bugarin




SKICA POSTOJEĆEG STANJA TRASE DALEKOVODA I BUDUĆE TRAFOSTANICE

R = 1 : 2500

Područna jedinica B.Polje
K.O.Zaton

Kopija skice
K.O.Zaton R=1:1500

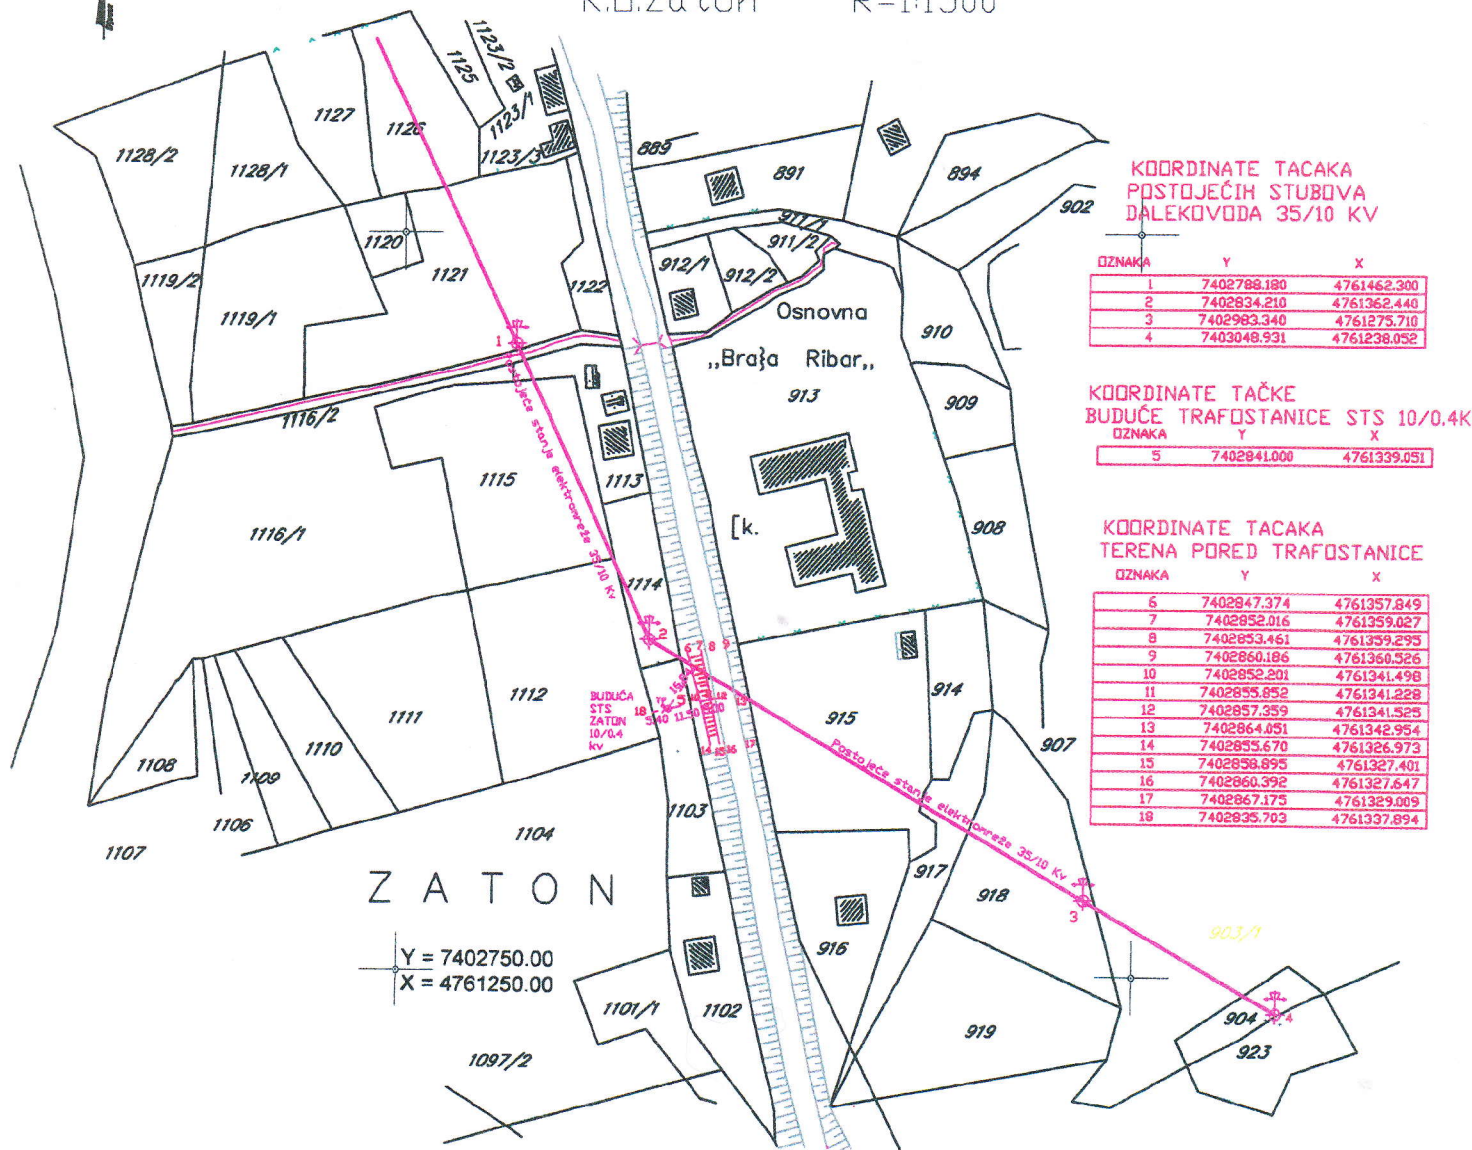

— Stanje službene evidencije katastra nepokretnosti
— Postojeće stanje trase dalekovoda i buduće trafostanice

Bijelo Polje 29.7.2015 g

Snimio i obradio:
Perović Mirčeta ing.geod.

Perović Mirčeta



ELEKTRONSKI KOMUNIKACIONI ČVOR POSTOJEĆI
TELEKOMUNIKACIONA KANALIZACIJA POSTOJEĆA
SA MAGISTRALNIM OPTIČKIM KABLOM

KORIDORI POSTOJEĆEG ELEKTROVODA 35kV

KORIDORI POSTOJEĆEG ELEKTROVODA 400kV

ODLUKA O DONOS
PUP-a Bijelo Polje
BR. 02 - 728
od 06.03.2014.godine
PREDSEDNIK SKU
Džemal Ljušković

NARUČILAC

OPŠTINA BIJELO POLJE

NOSILAC
IZRADE

MONTENEGROPROJEKT

PRILOG

TEHNIČKA INFRASTRUKTURA

RUKOVODILAC
 TIMA

mr Jadranka Popović, dipl.ing.arh.urb.
Antonio Jansana Vega, arhitekta

ODGOVORNI
PLANER

Zoran Dašić, dipl.ing.građ.
Željko Maraš, dipl.ing.el.

datum: mart 2014.god.

R 1:2500

list br. 4

