



CRNA GORA
OPŠTINA BIJELO POLJE
Sekretarijat za uređenje prostora
Br.06/4 – 1/2016
Bijelo Polje, 01.02.2016.godine

Sekretarijat za uređenje prostora Opštine Bijelo Polje, rješavajući po zahtjevu Pajović Miodraga, Rakočević Jele, Moračanin Nadežde i Poleksić Milutina iz Bijelog Polja za izdavanje urbanističko-tehničkih uslova za izradu tehničke dokumentacije za izgradnju stambeno-poslovnog objekta na lokaciji koju čine urbanističke parcele 684, 686 i 689 u Ulici br.12 i V.Pešića na osnovu čl.62 i 62a Zakona o uređenju prostora i izgradnji objekata ("Sl.list CG", br.51/08, 40/10, 34/11, 47/11, 35/13, 39/13, 33/14) Izmjena i dopuna Detaljnog urbanističkog plana Centralne zone – Bijelo Polje ("Sl.list Crne Gore- opštinski propisi, br.3/2010)

i z d a j e

URBANISTIČKO-TEHNIČKE USLOVE **za izradu tehničke dokumentacije**

Prema Izmjenama i dopunama Detaljnog urbanističkog plana "Centralna zona" Bijelo Polje ("Sl.list Crne Gore" - opštinski propisi, br.3/2010) na lokaciji koju čine urbanističke parcele br.684, 686 i 689 ukupne površine 1.606m², u Ulici br.12 i V.Pešića, izraditi tehničku dokumentaciju za izgradnju stambeno - poslovnog objekta.

Urbanističke parcele 689, 686 i 684 čine katastarske parcele br.197, 198 i dio katastarske parcele br. 199 KO Bijelo Polje.

Radi stvaranja mogućnosti za kvalitetnije korišćenje prostora planom je ostavljena mogućnost udruživanja urbanističkih parcela i tada važe uslovi plana za novoformiranu urbanističku parcelu.

U konkretnom slučaju udružene su planom definisane urbanističke parcele br.684, 686 i 689 i urbanističko tehnički uslovi su propisani u odnosu na njihovu ukupnu površinu.

I Opšti uslovi

Osnov za izradu investiciono – tehničke dokumentacije, na osnovu koje će se izdati odobrenje za građenje predmetnog objekta su ovi uslovi.

Investitor je obavezan da pripremi i propiše projektni zadatak za izradu investiciono tehničke dokumentacije za izgradnju objekta uz obavezno poštovanje urbanističko – tehničkih uslova.

II Urbanistička parcela

Predmetnu lokaciju čine urbanističke parcele br.684, 686 i 689 ukupne površine 1.606 m². Koordinate urbanističkih parcela date su u grafičkom prilogu koji je sastavni dio ovih urbanističko –tehničkih uslova.

III Postojeće stanje

Na katastarskoj parceli broj 197 KO Bijelo Polje, prema listu nepokretnosti broj 1169 - prepis od 18.01.2016.godine evidentirani su slijedeći objekti:

- Porodična stambena zgrada, površine u osnovi 114m², spratnosti – P prizemlje
- Garaža, površine u osnovi 20m², spratnosti –P

Na katastarskoj parceli broj 198 KO Bijelo Polje, prema listu nepokretnosti 2290 – prepis od 18.01.2016.godine

- Porodična stambena zgrada, površine u osnovi 94m², spratnosti 1P
- Garaža, površine u osnovi 18m², spratnosti – P.

Na katastarskoj parceli broj 199 KO Bijelo Polje, prema listu nepokretnosti 1706 – prepis od 18.01.2016.godine

- Porodična stambena zgrada, površine u osnovi 116m², spratnosti 1P

Postojeće objekte sa parcela treba porušiti i ukloniti kako bi se obezbjedio prostor za izgradnju novoplaniranog objekta.

IV Planirano stanje

1.Namjena površina

Shodno planiranoj namjeni površina, predmetna lokacija, nalazi se u zoni stanovanja srednjih gustina sa djelatnostima i obzirom na površinu parcele koja iznosi 1.606m² pripada tipu S4 (parcele preko 500m²) sa slijedećim karakteristikama:

U okviru ovog tipa uz stanovanje kao pretežnu namjenu moguća je organizacija sadržaja u funkciji trgovine, ugostiteljstva, usluga, administracije i čiste proizvodnje koja ne ugrožava životnu sredinu i koja je kompatibilna sa stanovanjem.

Planirani sadržaji se mogu organizovati u kombinaciji u okviru objekta (stanovanje sa djelatnostima) ili samo stanovanje ili samo djelatnosti.

2. Urbanistički parametri

Površina urbanističke parcele iznosi 1.606m².

Maksimalna spratnost objekata je (P+3+Pk) uz mogućnost izgradnje suterenske ili podrumске etaže.

Maksimalni indeks zauzetosti parcele je 0,5 bez mogućnosti prepusta na spratu osim za terase koje ne mogu preći građevinsku liniju niti prići susjednoj parceli na odstojanju manjem od 5m.

Maksimalni indeks izgrađenosti iznosi 2,4.

Podzemne i suterenske etaže u kojima se organizuje garažiranje, kotlarnice i druge pomoćne prostorije ne ulaze u obračun indeksa izgrađenosti parcele.

Formiranje podkrovne etaže podrazumjeva izgradnju nadzidka visine 1,50m.

3. Regulacija

Regulacione linije poklapaju se sa granicom urbanističke parcele, a građevinska linija je na rastojanju 3,00m od regulacione linije shodno grafičkom prilogu –Plan parcelacije, regulacije i UTU koji je sastavni dio ovih uslova.Objekat postaviti na ili iza građevinske linije koja je zadata na nivou bloka.

Minimalna udaljenost objekta od susjedne parcele je 5m.

4. Uslovi za arhitektonsko oblikovanje

Izgradnju objekta projektovati u duhu i skladu sa postojećim objektima i u skladu sa ambijentom, kao i u skladu sa tehničkim propisima, normativima i standardima za projektovanje ove vrste objekata.

Projektom postići vizuelno jedinstvo prostornog rješenja koje će istaći arhitektonski izraz predmetnog objekta uz poštovanje visokih standarda shodno njegovoj funkciji, a bez narušavanja već formiranog ambijenta izgrađenim objektima.

Izgradnju objekata uraditi u skladu sa namjenom imajući u vidu elemente racionalne i brze gradnje uz primjenu savremene tehnologije građenja, primjenom trajnih i kvalitetnih materijala kao preduslova zaštite od nepovoljnih klimatskih uslova.

Obrada fasade kao i krovni pokrivač su predviđeni od kvalitetnog i trajnog materijala i kvalitetno ugrađeni. Krov objekta je obavezno kosi, dvovodni, četvoro-vodni ili kombinovani. Krovni pokrivač je crijep, eternit, tegola kanadeze ili neki drugi kvalitetan materijal.

Poslovni prostor enterijerski mora biti odrađen u skladu sa objektom u kome se nalazi. Izlozi treba da su u skladu sa susjednim izlozima i u skladu sa arhitekturom konkretnog objekta. Komercijalni natpisi i panoi moraju biti realizovani na visokom likovnom nivou.

5. Saobraćaj

Priključenje predmetnog objekta na gradske saobraćajnice, projektovati u skladu sa propisima i uslovima za priključenje datom u DUP-u.

Parkiranje je planirano u okviru parcele, a garažiranje isključivo u okviru objekta. Ukoliko se u objektu obavljaju djelatnosti u okviru parcele treba obezbjediti parkiranje za potrebe istih. Parkiranje obezbjediti po normativu 1 PM (GM) po stambenoj jedinici odnosno 1 PM (GM) za svakih 70m² poslovnog prostora. Za potrebe obezbjeđenja većeg broja parking mjesta u podzemnim etažama, objekat se u podzemnoj etaži može proširiti na metar do granice susjedne parcele.

Najmanje 5% od ukupnog broja parking mjesta treba da bude namijenjeno osobama sa invaliditetom.

6. Uslovi za stabilnost terena

Prije izrade tehničke dokumentacije potrebno je, shodno članu 7 Zakona o geološkim istraživanjima ("Sl.list RCG", br.28/93, 27/94, 42/94, 26/07, "Sl.list CG", br.28/11), izraditi Projekat geoloških istraživanja tla za predmetnu lokaciju i Elaborat o rezultatima izvršenih geoloških istraživanja.

7. Uslovi za aseizmičko projektovanje

Proračune raditi na VII (sedmi) stepen seizmičkog inteziteta po MCS skali.

Objekat mora biti izgrađen prema važećim propisima za građenje u seizmičkim područjima.

8. Uslovi za pristup i kretanje lica smanjene pokretljivosti

Investitor je obavezan da obezbjedi nesmetan pristup objektu i kretanje licima smanjene pokretljivosti u skladu sa članom 73 Zakona o uređenju prostora i izgradnji objekata ("Sl.list Crne Gore", br.51/08, 40/10, 34/11, 40/11, 35/13, 33/14, 39/14) i u skladu sa Pravilnikom o bližim uslovima i načinu prilagođavanja objekata za pristup i kretanje lica smanjene pokretljivosti i lica sa invaliditetom («Sl.list CG», broj 48/13).

9. Zaštita od požara

Tehničkom dokumentacijom predvidjeti mjere zaštite od požara shodno propisima za ovu vrstu objekata. U cilju zaštite od elementarnih nepogoda postupiti u skladu sa Zakonom o zaštiti i spašavanju ("Sl.list CG", br.13/07, 05/08, 86/09, 32/11) i Pravilnikom o mjerama zaštite od elementarnih nepogoda (" Sl.list CG ", br.8/93).

10. Mjere zaštite na radu

Projektant koji izrađuje projektnu dokumentaciju dužan je da shodno čl.7 Zakona o zaštiti na radu ("Sl.list RCG",br.79/04) pri izradi tehničke dokumentacije ugradi propisane mjere zaštite na radu u skladu sa tehnološkim projektnim zadatkom.

Investitor je dužan da od ovlaštene organizacije - privrednog društva za poslove zaštite na radu pribavi reviziju da je tehnička dokumentacija urađena u skladu sa propisima zaštite na radu, tehničkim propisima i standardima.

Pri izgradnji objekta poslodavac koji izvodi radove dužan je izradi Elaborat o uređenju gradilišta shodno članu 8 Zakona o zaštiti na radu ("Sl.list RCG", br.79/04, "Sl.list CG" br.26/10, 73/10, 40/11).

11. Klimatske i hidrološke karakteristike

Za potrebe proračuna koristiti podatke Hidrometeorološkog zavoda o klimatskim i hidrološkim karakteristikama u zoni predmetne lokacije.

Bjelopoljski kraj je u brdsko-planinskom dijelu Crne Gore,predstavlja kotlinu okruženu planinama što dovodi do značajnih klimatskih fenomena,kao što su temperaturna inverzija,magle,česte snježne padavine itd. Pružanje rijeke Lim daje mogućnost prodora vjetrovima. Takođe postoji i veliki broj dana u kojima je tišina, dakle dana bez vjetra.

Prosječna količina padavina u Bijelom Polju je 940mm. Padavine su ravnomjerno raspoređene u toku godine. Najviše padavina ima u novembru, a najmanje u maju. Prosječno godišnje ima 109 kišnih, 21 snježni, 23 vedra i 135 oblačnih dana.

12. Uređenje terena

Sastavni dio projektne dokumentacije je i situacija uređenja terena na pripadajućoj lokaciji u razmjeri 1:200.

13. Elektroenergetski uslovi

Instalacione mreže u objektu i van njega projektovati u skladu sa važećim propisima i standardima.

Pri izradi tehničke dokumentacije moraju se poštovati Tehničke preporuke EPCG i to:

-Tehnička preporuka za priključenje potrošača na niskonaponsku mrežu TP-2 (dopunjeno izdanje)

-Tehnička preporuka –Tipizacija mjernih mjesta

-Uputstvo i tehnički uslovi TP-1b-Distributivna transformatorska stanica DTS-EPCG 10/04 kV

14. Hidrotehnički uslovi

Hidrotehničke instalacije projektovati prema važećim tehničkim propisima i standardima.

Tehnički uslovi priključenja predmetnog objekta na gradsku hidrotehničku mrežu izdati od strane JP Vodovod " Bistrica" su sastavni dio ovih uslova.

15. Energetska efikasnost

Projektom predvidjeti uslove za racionalno korišćenje energije. Održivoj potrošnji energije treba dati prioritet racionalnim planiranjem potrošnje.

Održiva gradnja uključuje:

- Upotrebu građevinskih materijala koji nisu štetni po životnu sredinu
- Energetsku efikasnost zgrada
- Upravljanje otpadom nastalim prilikom izgradnje ili rušenja objekata
- Smanjenje gubitka toplote iz objekata poboljšanjem toplotne zaštite spoljnih elemenata i povoljnim odnosom osnove i volumena zgrade
- Korišćenje obnovljivih izvora energije u zgradama (biomasa, sunce, vjetar itd.)
- Pri izgradnji objekata koristiti savremene termoizolacione materijala, kako bi se smanjila potrošnja toplotne energije
- Predvidjeti mogućnost korišćenja solarne energije

Projekat raditi u skladu sa ovim uslovima, uslovima javnih preduzeća za oblast infrastrukture, važećim tehničkim propisima, normativima i standardima za projektovanje, izgradnju i korišćenje ove vrste objekata.

U procesu projektovanja neophodno je pridržavati se propisa i normativa za područja: ekologije, zaštite od požara, zaštite od buke, zaštite zagađenja zemljišta i vazduha, projektom predvidjeti i sve druge potrebne zaštite.

Sastavni dio ovih uslova su grafički prilozi, izvodi iz plana i uslovi izdati od strane DOO Vodovid "Bistrica" od 22.01.2016.godine.

Projektnu dokumentaciju raditi shodno članu 77, 79, 80, 83, 84, i 86 Zakona o uređenju prostora i izgradnji objekata ("Sl.list Crne Gore", br.51/08, 40/10, 34/11, 47/11, 35/13, 39/13, 33/14).

Investitor je obavezan da prilikom podnošenja zahtjeva za izdavanje građevinske dozvole dostavi:

-Glavni projekat sa izvještajem o izvršenoj reviziji, izrađen u deset primjeraka od kojih je sedam u zaštićenoj digitalnoj formi.

Donošenjem ovih urbanističko – tehničkih uslova prestaju da važe uslovi br.06/2 – 33/2 – 12 od 27.04.2012. godine.

Urbanističko – tehnički uslovi važe do izmjena postojećeg odnosno donošenja novog planskog dokumenta.





D.O.O. Vodovod "BISTRICA"
Ul. Muha Dizdarevića br. 8
84000 BIJELO POLJE

OPŠTINA BIJELO POLJE
Sekretarijat za uređenje prostora
i održivi razvoj

Bijelo Polje, 22.01.2016

Telefon: +38250-432-239

Faks: +38250-432-120

Korisnička služba: +38250-431-006

E-mail: vodovodbp@t-com.me

Web adresa: www.vodovodbp.me


PIB: 020 040 11

ŽIRO RAČUN:

520-13821-31; 510-2196-48 ;

505-96494-37; 535-5787-81 ;

Djelovodni broj:
07

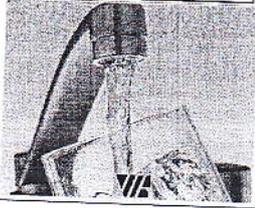

Rješavajući po zahtjevu: **Jele Rakočević, Miodraga Pajevića, Nadežde Moračanin i Poleksić Milutina**, DOO Vodovod „Bistrica“ Bijelo Polje izdaje uslove za priključenje objekta.

U vezi vašeg zahtjeva za izdavanje uslova, br.16/4-1/2 od 21.01.2016. godine, dostavljamo vam uslove za priključenje objekta na gradski vodovod i kanalizaciju.

Vodovod Od ACC Fi 200 se nalazi u Ulici Voja Lješnjaka, gdje se objekat može priključiti.

Potrebno je izgraditi armirano betonski šaht, dimenzije 150 x 120 x 100 sa vodomjerom za protiv požarnu mrežu, ostale vodomjere za svaku stambenu jedinicu i poslovni prostor ugraditi u objektu po spratovima sa ormarom od lima.


Fekalna kanalizacija prolazi Ulicom Voja Lješnjaka, gdje postoji mogućnost priključenja, projektant je u obavezi da snimi teren da li se objekat može priključiti na toj kanalizaciji. Ukoliko nema mogućnosti, planirati priključenje u gradski kolektor koji prolazi obalom Lima i planom je predviđen da se izgradi za dvije godine.


Atmosferska kanalizacija sprovesti u rijeku Lim.



ki rukovodilac,
h Bistrica

[Handwritten signature]

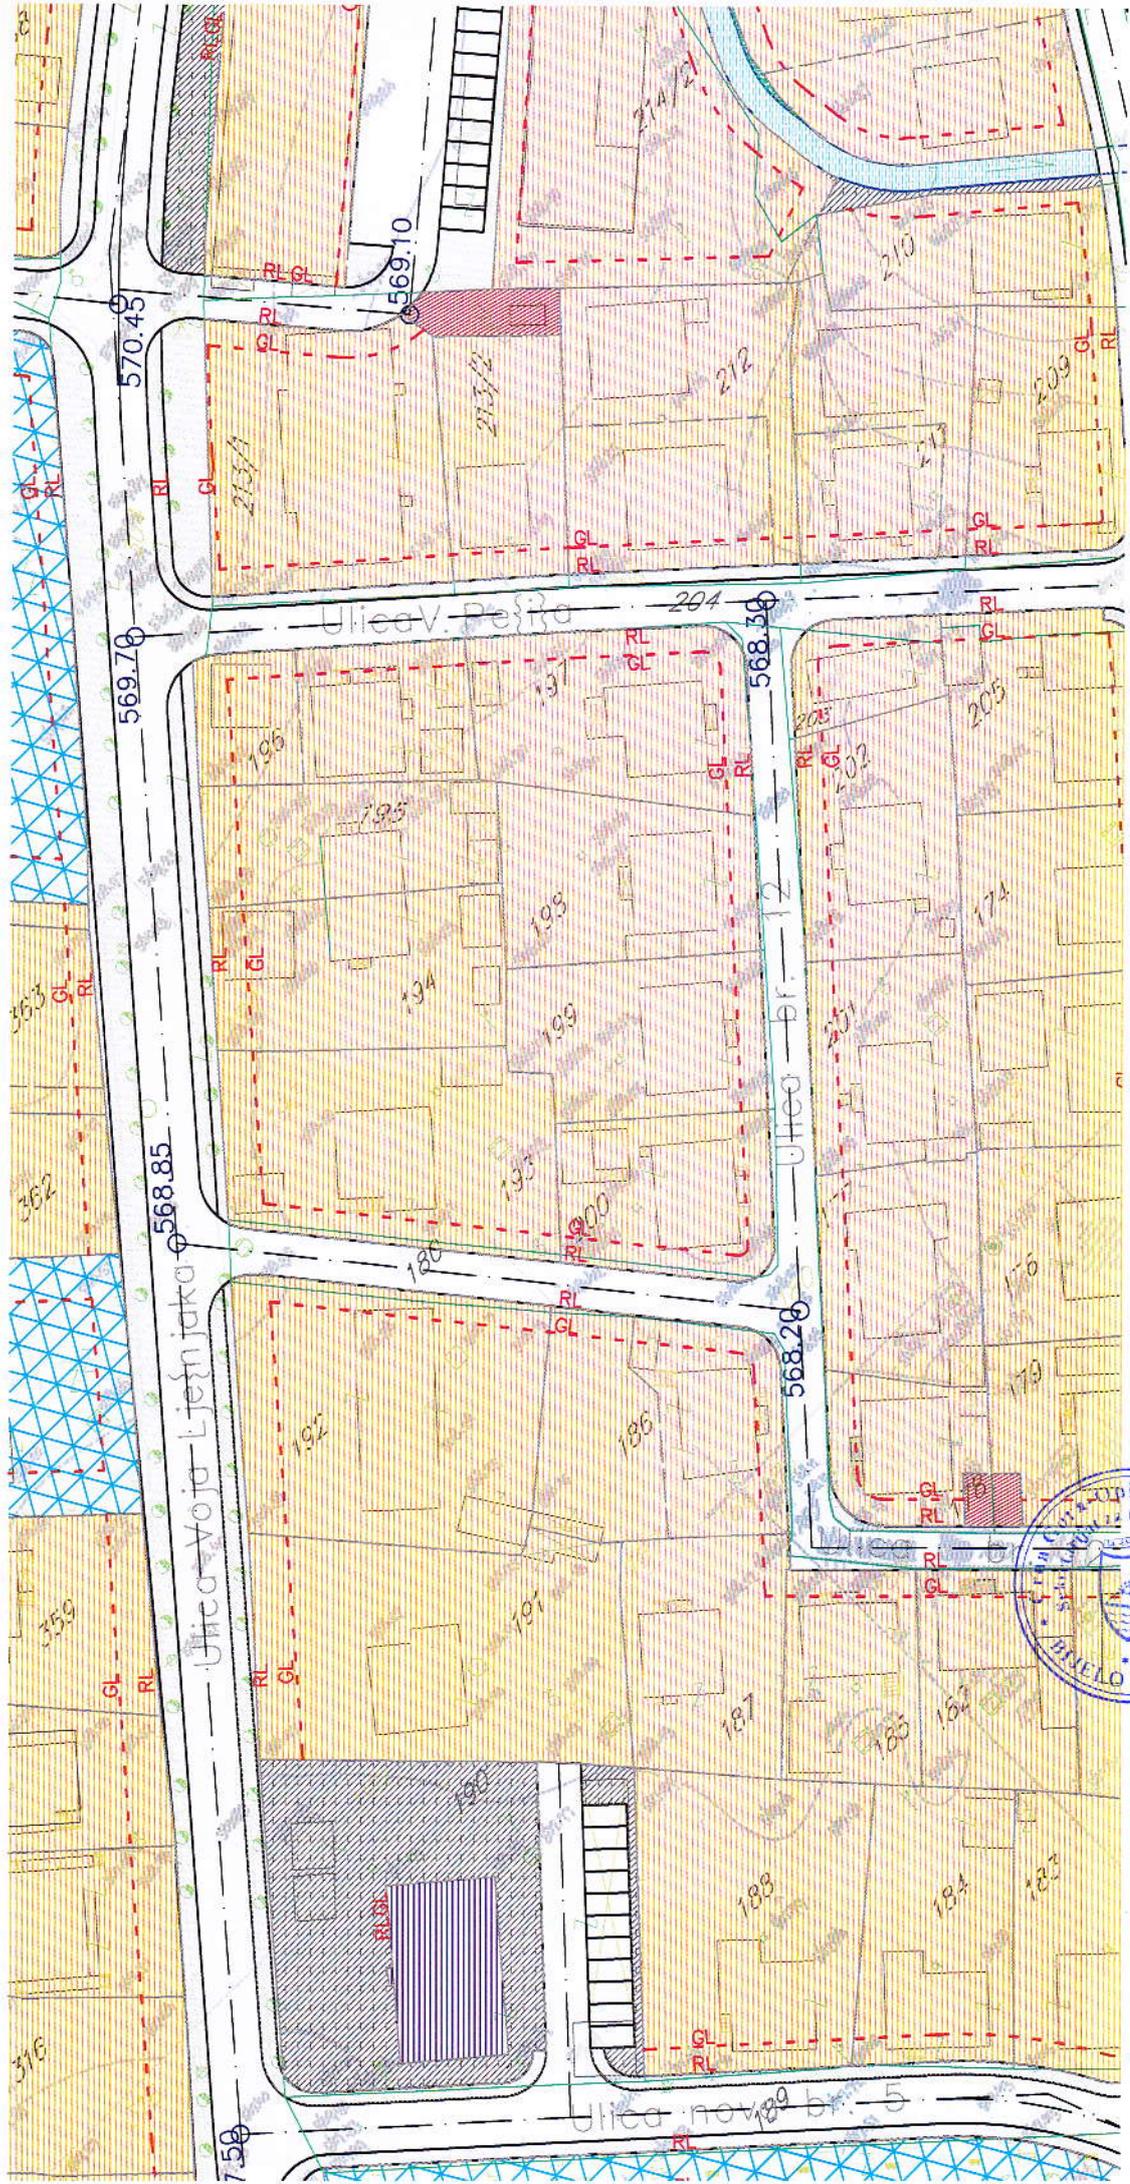

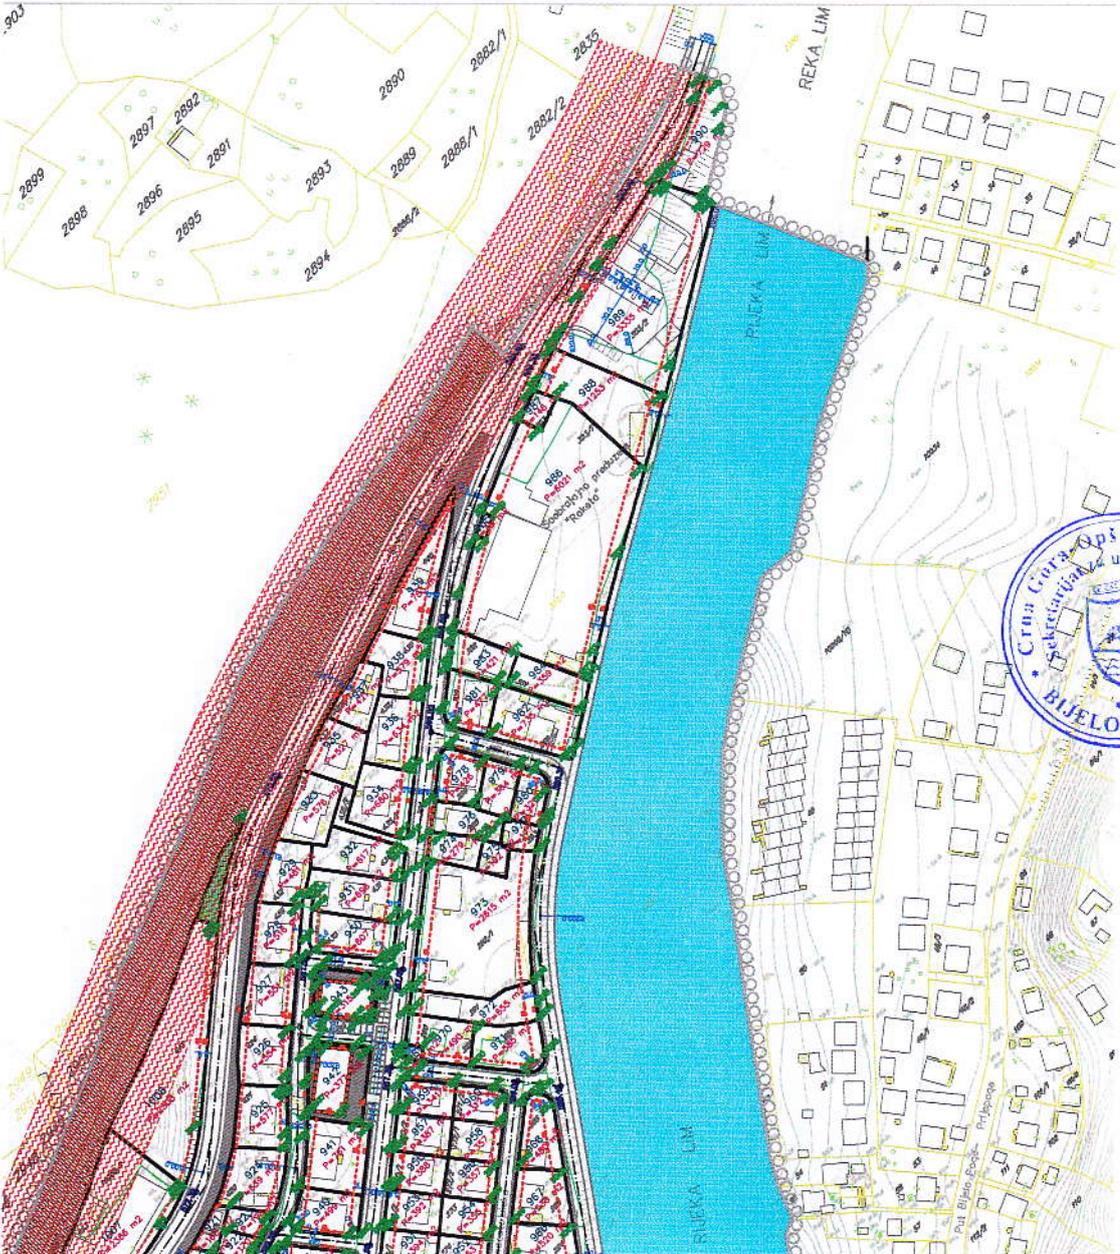

LEGENDA:

ZELENILO

- zelenilo parkovskog karaktera
- skverno zelenilo
- urejene zelene površine uz regulisane vodotoke
- zelenilo sa ograničenim korištenjem

SAOBRAĆAJNE POKRIVINE

- trotoari, platou, staze i prilazi
- privatni prilazi
- kolovoz i parkinzi
- pešačka zona
- letalište
- površina u funkciji pruge

zona centra planirana za razradu konkursnim arhitektonsko-urbanističkim rešenjem

pojas neposredne zaštite električne pruge

OSTALE JAVNE POKRIVINE

VODOTOČI

PARCELACIJA

- postojeće granice parcela koje se zadržavaju
- postojeće granice parcela koje se ukidaju
- novoplanirane granice parcela

1013

broj urbanističke parcele

P=1688 m²

površina urbanističke parcele

gorelinska linija

regulaciona linija

tačke parcelacije

000000 granica izmena i depuna DUP-a

PLAN PARCELACIJE,

REGULACIJE I UTU

R 1:1000 list br.3




SO BIJELO POLJE
Bukovčić, izradila planski
Zorica Strenović, dipl.ing. arh.
IZMJENA I DOPUNA
CENTRALNE ZONE BIJELO POLJE
BR.02-7331.00.30.12.2009
PREDsjedNIK SKUPštINE




38.37	4766389.71	2125	7398647.02	4766552.71	2260	7398797.42	4766536.70	2395	7398521.79	4766635.14	2530	7398620.96	4766768.62	2665	7398736
1.93	4766393.72	2126	7398638.50	4766560.90	2261	7398824.89	4766508.55	2396	7398522.98	4766645.28	2531	7398618.29	4766771.63	2666	7398724
7.15	4766399.61	2127	7398638.12	4766560.51	2262	7398814.43	4766535.59	2397	7398534.05	4766655.70	2532	7398611.51	4766771.88	2667	7398724
3.02	4766406.23	2128	7398626.14	4766572.77	2263	7398837.29	4766526.62	2398	7398544.26	4766664.82	2533	7398606.78	4766767.64	2668	7398739
37.80	4766411.61	2129	7398625.63	4766572.24	2264	7398819.94	4766561.70	2399	7398539.73	4766661.85	2534	7398600.33	4766767.09	2669	7398740
13.26	4766417.77	2130	7398613.32	4766585.09	2265	7398827.01	4766562.05	2400	7398548.34	4766672.17	2535	7398600.23	4766767.59	2670	7398750
15.03	4766420.60	2131	7398606.55	4766582.27	2266	7398833.87	4766544.03	2401	7398552.72	4766667.68	2536	7398593.38	4766767.50	2671	7398757
16.85	4766422.66	2132	7398606.21	4766562.62	2267	7398834.90	4766552.91	2402	7398572.97	4766669.68	2537	7398580.03	4766767.35	2672	7398772
33.43	4766430.29	2133	7398605.79	4766566.78	2268	7398849.50	4766541.67	2403	7398579.28	4766697.44	2538	7398589.91	4766767.3.25	2673	7398785
33.20	4766429.92	2134	7398600.89	4766540.40	2269	7398848.49	4766540.56	2404	7398592.17	4766668.75	2539	7398596.36	4766767.2.28	2674	7398792
78.23	4766433.25	2135	7398595.97	4766530.30	2270	7398848.77	4766535.65	2405	7398597.37	4766668.66	2540	7398603.09	4766770.32	2675	7398792
70.07	4766437.89	2136	7398583.99	4766505.71	2271	7398830.52	4766561.75	2406	7398606.85	4766668.93	2541	7398606.74	4766773.72	2676	7398753
77.02	4766434.11	2137	7398580.30	4766496.40	2272	7398731.54	4766559.88	2407	7398617.33	4766668.67	2542	7398613.47	4766779.49	2677	7398757
4.43	4766442.47	2138	7398577.84	4766488.75	2273	7398753.92	4766532.13	2408	7398621.65	4766667.90	2543	7398613.28	4766779.63	2678	7398795
2.63	4766447.14	2139	7398571.40	4766487.38	2274	7398754.51	4766532.78	2409	7398617.41	4766667.23	2544	7398624.24	4766788.74	2679	7398800
35.13	4766459.46	2140	7398580.41	4766478.39	2275	7398766.37	4766566.68	2410	7398620.58	4766667.2.19	2545	7398624.05	4766788.87	2680	7398814
30.64	4766453.09	2141	7398586.68	4766473.97	2276	7398772.45	4766565.2	2411	7398623.09	4766667.3.85	2546	7398634.87	4766797.87	2681	7398830
38.24	4766464.31	2142	7398603.95	4766461.81	2277	7398782.74	4766527.92	2412	7398622.18	4766666.9.73	2547	7398634.86	4766797.88	2682	7398847
34.31	4766458.72	2143	7398604.04	4766461.94	2278	7398794.76	4766541.24	2413	7398574.60	4766663.8.92	2548	7398645.48	4766806.98	2683	7398866
34.88	4766466.68	2144	7398617.94	4766451.97	2279	7398804.98	4766532.58	2414	7398624.76	4766667.4.95	2549	7398569.95	4766892.49	2684	7398867
32.11	4766462.75	2145	7398619.86	4766451.07	2280	7398816.25	4766565.07	2415	7398601.29	4766669.1.50	2550	7398576.07	4766876.36	2685	7398885
9.18	4766470.69	2146	7398612.23	4766424.84	2281	7398815.89	4766572.12	2416	7398594.68	4766669.2.49	2551	7398576.09	4766841.79	2686	7398839
75.57	4766465.57	2147	7398613.99	4766426.82	2282	7398803.35	4766581.67	2417	7398584.27	4766669.9.50	2552	7398575.91	4766834.96	2687	7398832
72.84	4766475.15	2148	7398614.92	4766426.46	2283	7398795.89	4766589.96	2418	7398583.63	4766707.28	2553	7398574.38	4766835.52	2688	7398794
38.14	4766477.54	2149	7398625.44	4766439.26	2284	7398781.46	4766602.59	2419	7398586.96	476670.39	2554	7398572.97	4766827.59	2689	7398791
35.79	4766478.17	2150	7398630.21	4766414.62	2285	7398771.44	4766591.01	2420	7398587.34	4766709.96	2555	7398572.67	4766827.72	2690	7398765
36.08	4766479.64	2151	7398642.39	4766405.59	2286	7398774.90	4766608.33	2421	7398594.78	4766718.27	2556	7398566.24	4766810.71	2691	7398761
36.97	4766481.45	2152	7398672.33	4766377.23	2287	7398772.32	4766609.66	2422	7398598.74	4766720.82	2557	7398565.47	4766811.00	2692	7398762
14.71	4766486.69	2153	7398678.49	4766370.48	2288	7398860.99	4766536.67	2423	7398598.98	4766720.56	2558	7398561.90	4766799.82	2693	7398768
74.84	4766535.72	2154	7398685.10	4766377.65	2289	7398848.80	4766522.83	2424	7398611.34	4766731.69	2559	7398551.92	4766803.84	2694	7398780
32.45	4766489.15	2155	7398680.64	4766381.66	2290	7398848.99	4766516.67	2425	7398622.52	476678.39	2560	7398555.73	4766813.2	2695	7398791
38.13	4766487.33	2156	7398684.65	4766386.12	2291	7398847.93	4766515.62	2426	7398610.63	4766708.36	2561	7398557.92	4766817.07	2696	7398795
36.26	4766485.72	2157	7398688.20	4766382.93	2292	7398863.47	4766500.02	2427	7398628.51	4766677.43	2562	7398555.50	4766783.77	2697	7398800
70.27	4766488.08	2158	7398686.87	4766379.56	2293	7398873.26	4766490.21	2428	7398630.18	4766678.53	2563	7398524.57	4766797.76	2698	7398803
71.18	4766490.90	2159	7398692.69	4766378.93	2294	7398874.32	4766491.26	2429	7398634.35	4766677.61	2564	7398552.29	4766774.87	2699	7398806
72.22	4766494.14	2160	7398689.68	4766375.29	2295	7398880.93	4766491.52	2430	7398648.04	4766668.6.48	2565	7398550.92	4766770.29	2700	7398836





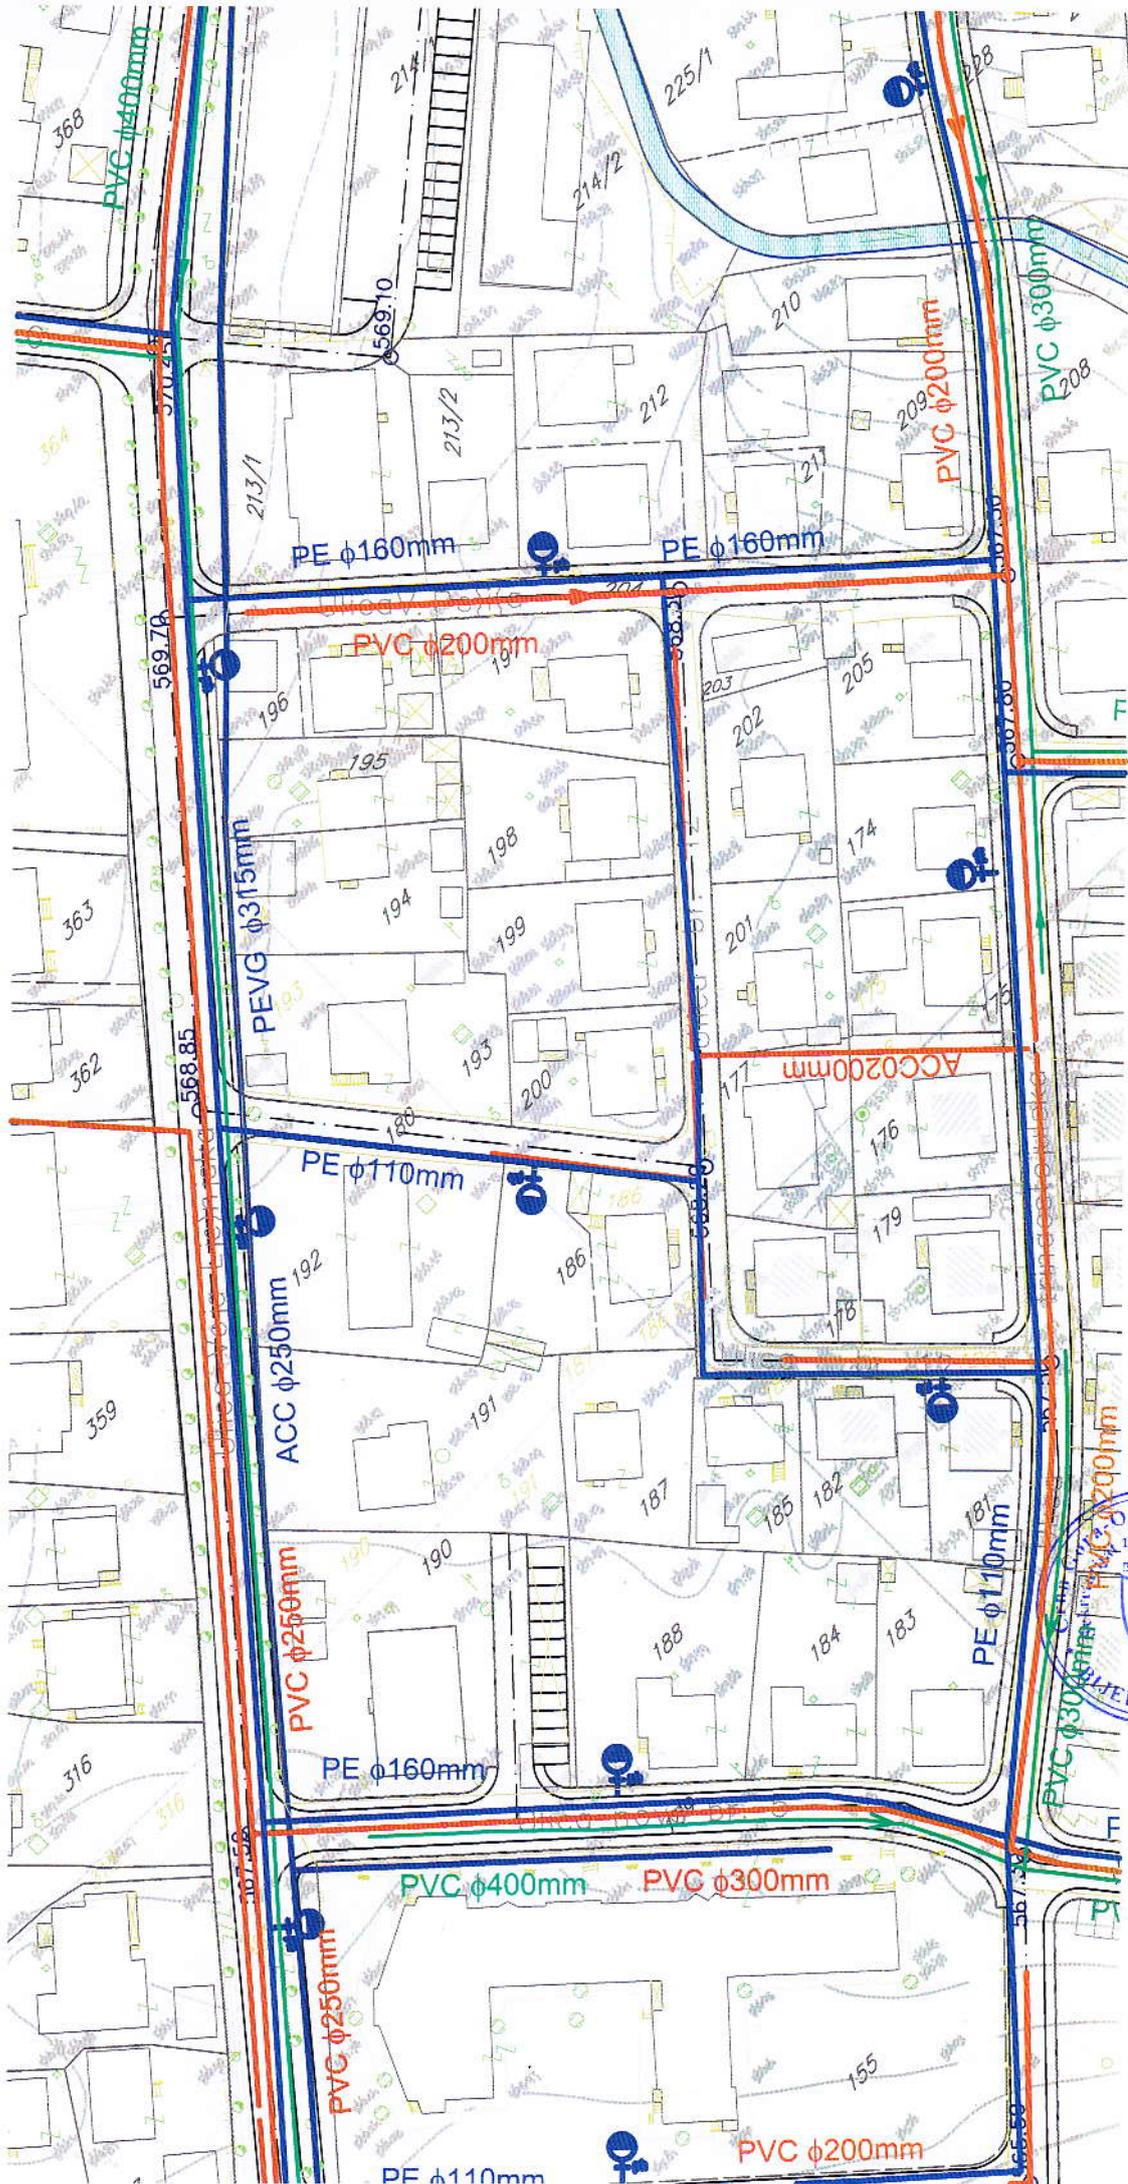

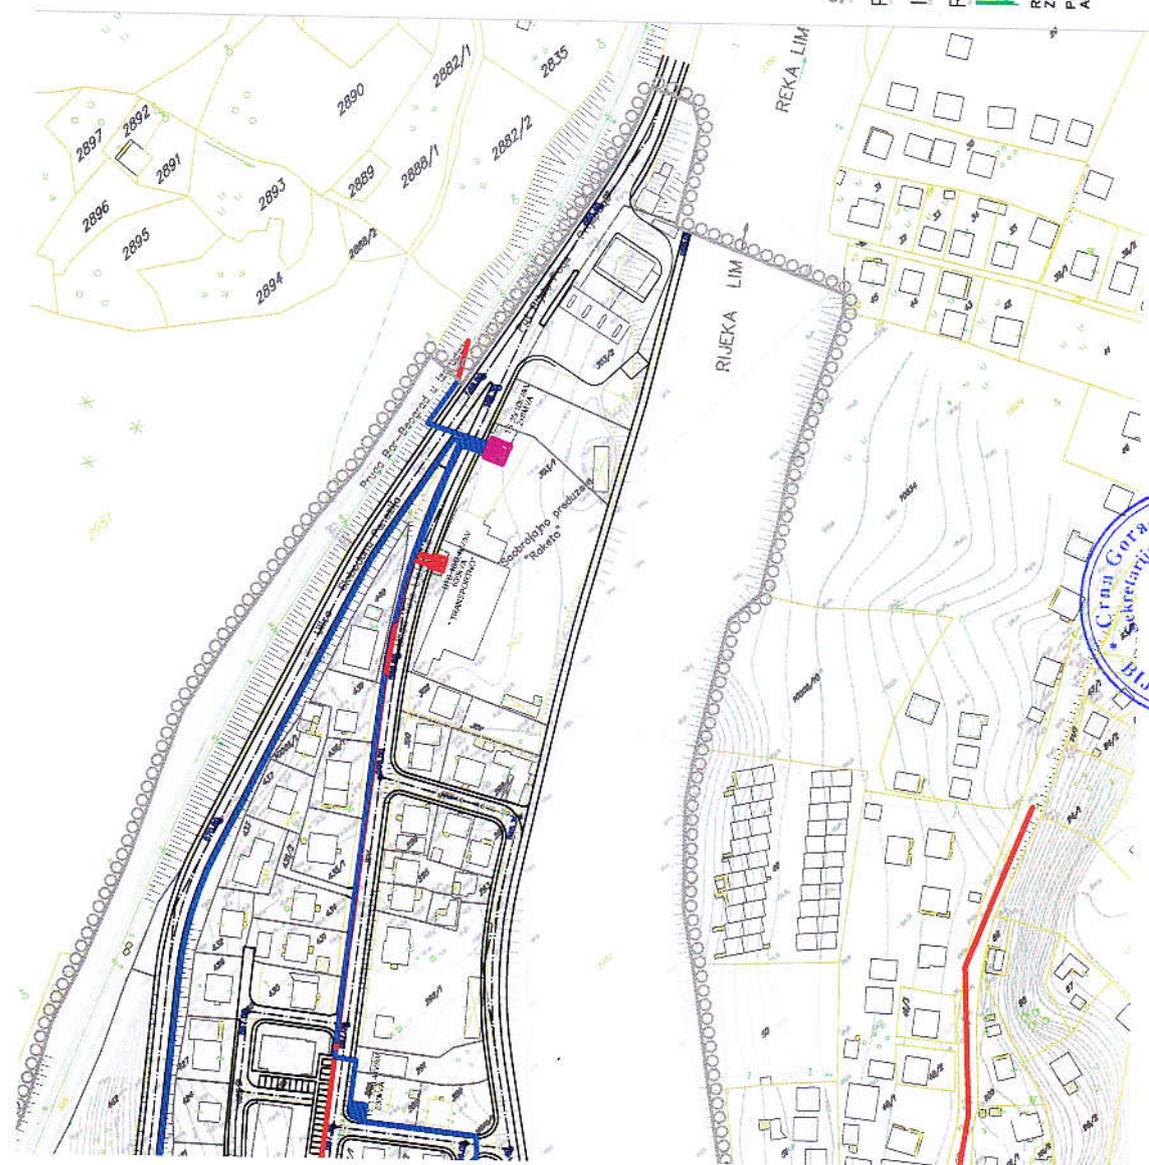

- LEGENDA:**
- postojeća trafo stanice 10/0,4kV
 - 10kV—ni kabal — postojeći
 - - - 10kV—ni dalekovod — postojeći
 - planirana trafo stanice 35/10kV/kV
 - planirana trafo stanice 10/0,4kV/kV
 - 10kV—ni kabal — novoplanirani

Zona centra razvojni konkursni arhitektonsko-urbanistički i klim. rešenjem

00.00.00 granica izmena i dopuna DUP—a


PLAN ELEKTROENERGETSKE INFRASTRUKTURE

R 1:1000 list br.6



SO BIJELO POLJE
SOLUKA O DOKOLJENJU
Zorica Sretenović, dipl.ing.arh.
Projektant: URBANPROJEKT
CENTRALNE ZONE BIJELO POLJE
BR.02-7321 OD 30.12.2009.
PREDSJEDNIK SKUPŠTINE
RETIK BOJADJEI



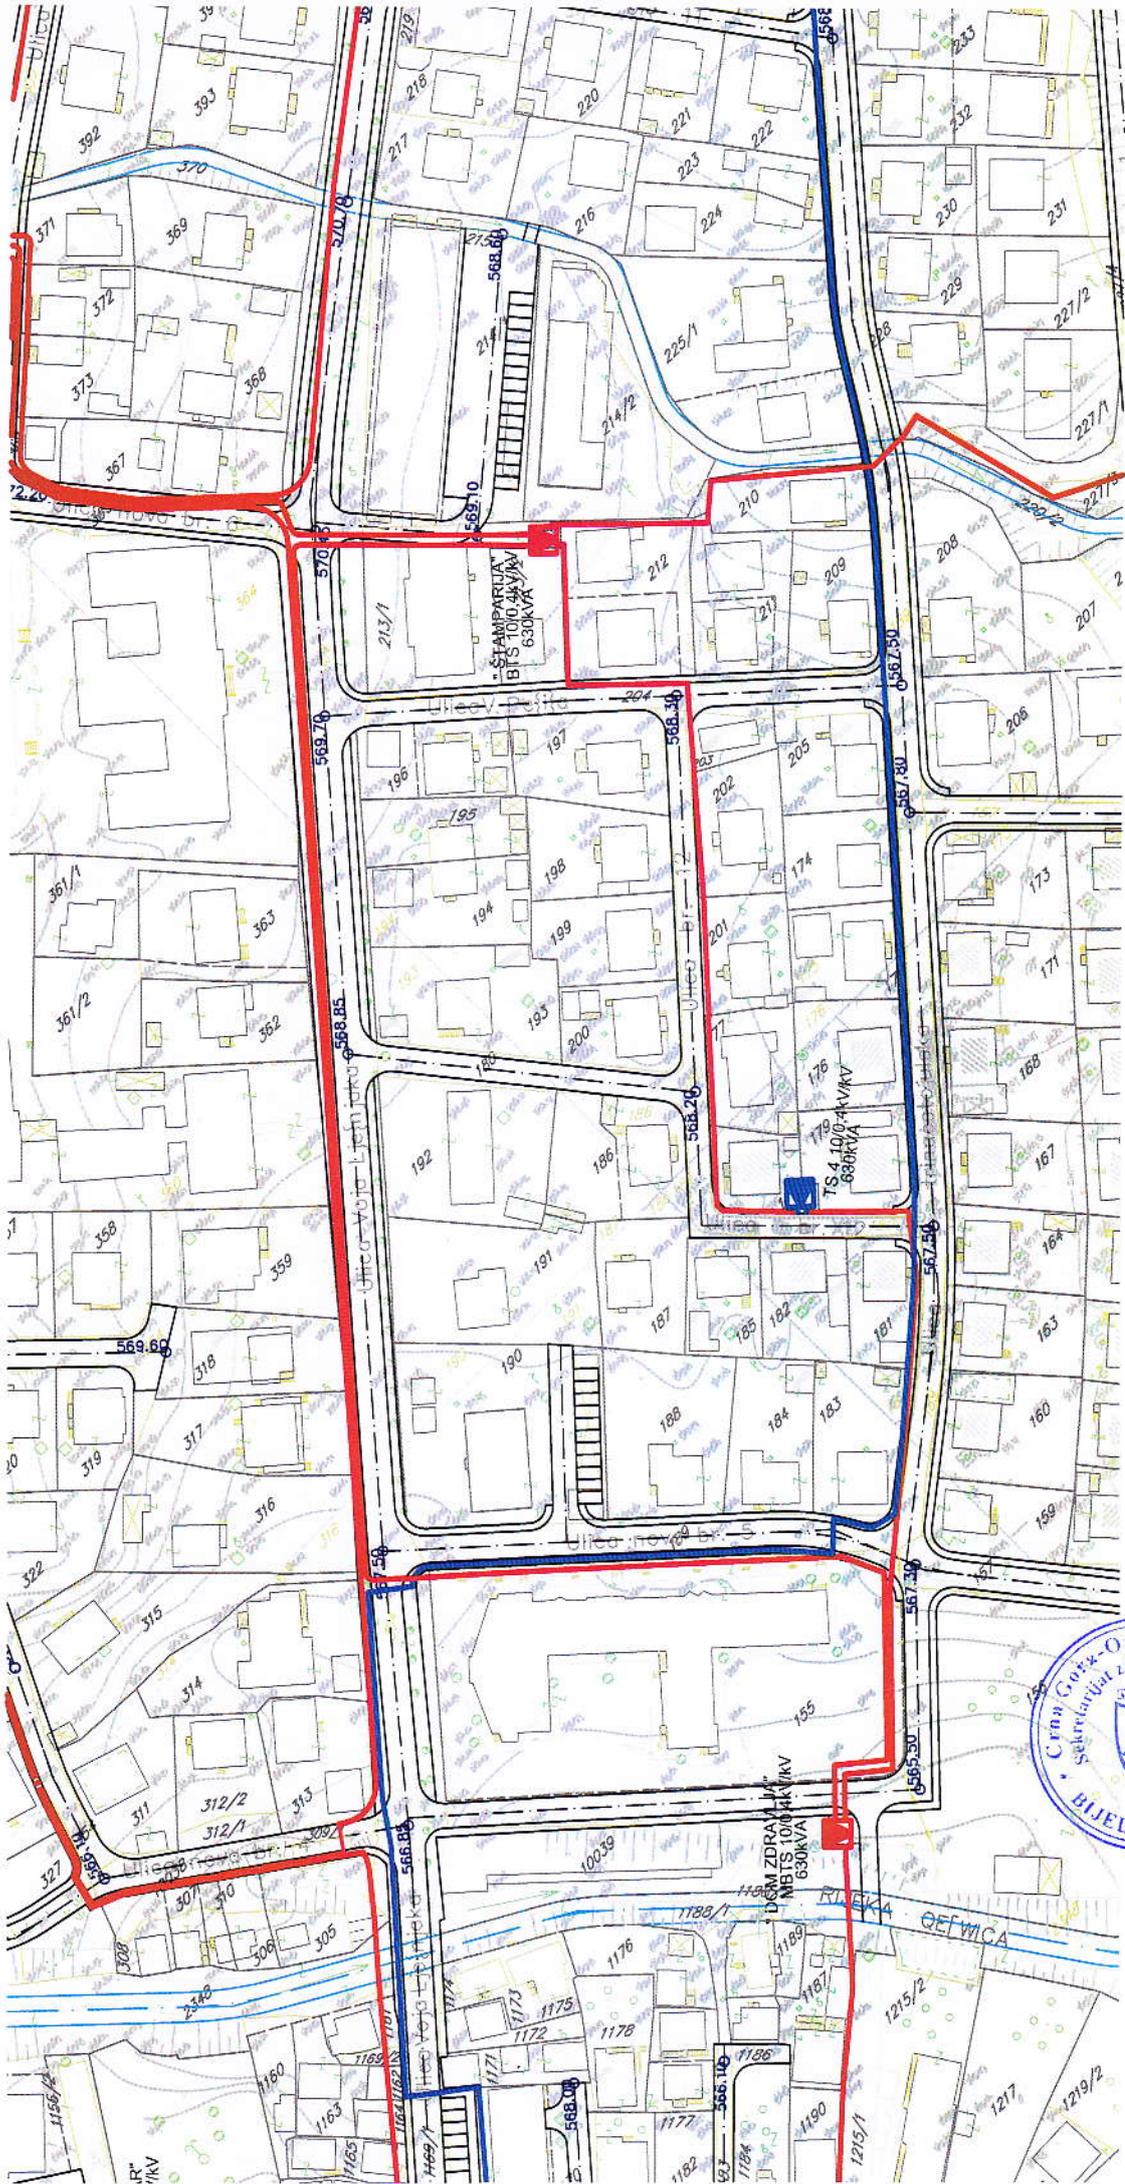



CRNA GORA
UPRAVA ZA NEKRETNINE

**PODRUČNA JEDINICA
BIJELO POLJE**

Broj: 105-956-291/2016

Datum: 18.01.2016

KO: BIJELO POLJE

Na osnovu člana 173. Zakona o državnom premjeru i katastru nepokretnosti ("Sl. list RCG" br. 29/07 i "Sl. list CG" br. 32/11 i 43/15), postupajući po zahtjevu PAJOVIĆ MIODRAG, , izdaje se

LIST NEPOKRETNOSTI 1706 - PREPIS

Podaci o parcelama									
Broj	Podbroj	Broj zgrade	Plan Skica	Datum upisa	Potes ili ulica i kućni broj	Način korišćenja Osnov sticanja	Bon. klasa	Površina m ²	Prhod
199			9 22	28/05/2010	DVANESTA	Dvorište KUPOVINA		384	0.00
199		1	9 22	28/05/2010	DVANESTA	Porodična stambena zgrada KUPOVINA		116	0.00
								500	0.00

Podaci o vlasniku ili nosiocu				
Matični broj - ID broj	Naziv nosioca prava - adresa i mjesto		Osnov prava	Obim prava
0000002002800	DRŽAVNA SVOJINA UL.SLOBODE Bijelo Polje		Svojina	1/1
0904971280022	PAJOVIĆ ALEKSANDAR MIODRAG UL. Ž. ŽIŽIĆA Bijelo Polje Bijelo Polje		Korišćenje	1/1

Podaci o objektima i posebnim djelovima						
Broj	Podbroj	Broj zgrade	Način korišćenja Osnov sticanja Sobnost	PD Godina izgradnje	Spratnost/ Sprat Površina	Osnov prava Vlasnik ili nosilac prava Adresa, Mjesto
199		1	Porodična stambena zgrada KUPOVINA	956	1P 116	Svojina PAJOVIĆ ALEKSANDAR MIODRAG UL. Ž. ŽIŽIĆA Bijelo Polje Bijelo Polje 0904971280022 1/1
199		1	Nestambeni prostor KUPOVINA 2	1	1P 43	Svojina PAJOVIĆ ALEKSANDAR MIODRAG UL. Ž. ŽIŽIĆA Bijelo Polje Bijelo Polje 0904971280022 1/1
199		1	Stambeni prostor KUPOVINA 35	2	P 86	Svojina PAJOVIĆ ALEKSANDAR MIODRAG UL. Ž. ŽIŽIĆA Bijelo Polje Bijelo Polje 0904971280022 1/1

Ne postoje tereti i ograničenja.



CRNA GORA
UPRAVA ZA NEKRETNINE

Taksa za ovaj PREPIS je naplaćena na osnovu Tarifnog broja I Zakona o administrativnim taksama ("Sl. list RCG" br. 55/03, 46/04, 81/05 i 02/06, "Sl. list CG" 22/08, 77/08, 03/09, 40/10, 20/11 i 26/11) u iznosu od 5 EURA. Naplaćena naknada u iznosu od 3 EURA za korišćenje podataka premjera, katastra nepokretnosti i usluga na osnovu člana 174 Zakona o državnom premjeru i katastru nepokretnosti ("Sl. list RCG" 29/07 i "Sl. list CG" 32/11 i 43/15).

(Načelnik:

Medojević Vera, dipl pravnik



ЦРНА ГОРА
ВЛАДА ЦРНЕ ГОРЕ
Управа за некретнине

B 0000640

КОПИЈА ПЛАНА

Подручна јединица Ђутове

Размјера 1: 1000


Кат. општине Ђутове

CRNA GORA
Ministarstvo finansija
AGENCIJA ZA NEKRETNINE

Власник - корисник Јуријабна својина - својина II

Područna jedinica
Број: 956-105-9/2016
Бјело Поље 18.01 2016

Тажебит Александар Мчојрат - корисник II

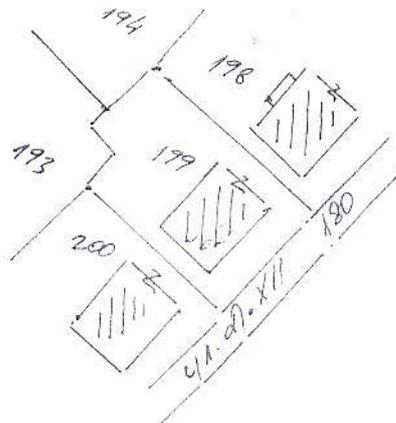

Редни број списка катастарских такса

п. н. д.
1706

Број парцеле	Култура	Класа	Потез - звано мјесто	Површина			Кат. приход	
				ha	ar	m ²	Еуро	ц.
199	аорос. ст. II дворнице		Дванеста		1	16		
			-II-		3	84		
			свеса		5	00		


Да је ова копија вјерна оригиналу према последњем стању у катастру:



Тврди и овјерава

18-01-2016

Тажебит

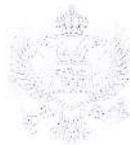

CRNA GORA
UPRAVA ZA NEKRETNINE

PODRUČNA JEDINICA
BIJELO POLJE

Broj: 105-956-292/2016

Datum: 18.01.2016

KO: BIJELO POLJE

Na osnovu člana 173. Zakona o državnom premjeru i katastru nepokretnosti ("Sl. list RCG" br. 29/07 i "Sl. list CG" br. 32/11 i 43/15), postupajući po zahtjevu RAKOČEVIĆ JELA, , izdaje se

LIST NEPOKRETNOSTI 2290 - PREPIS

Podaci o parcelama									
Broj	Podbroj	Broj zgrade	Plan Skica	Datum upisa	Potes ili ulica i kućni broj	Način korišćenja Osnov sticanja	Bon. klasa	Površina m ²	Prilod
198			9 22	22/10/1998	V. PEŠIĆA	Dvorište NASLJEDE		415	0.00
198		1	9 22	22/10/1998	V. PEŠIĆA	Porodična stambena zgrada NASLJEDE		94	0.00
198		2	9 22	22/10/1998	V. PEŠIĆA	Garaža NASLJEDE		18	0.00
								527	0.00

Podaci o vlasniku ili nosiocu			
Matični broj - ID broj	Naziv nosioca prava - adresa i mjesto	Osnov prava	Obim prava
0000002002800	DRŽAVNA SVOJINA UL. SLOBODE Bijelo Polje	Svojina	1/1
1308941285013	RAKOČEVIĆ VUKADIN JELA UL. XII BR.3 Bijelo Polje	Korišćenje	1/1

Podaci o objektima i posebnim djelovima						
Broj	Podbroj	Broj zgrade	Način korišćenja Osnov sticanja Sobnost	PD Godina izgradnje	Spratnost/ Sprat Površina	Osnov prava Vlasnik ili nosilac prava Adresa, Mjesto
198		1	Porodična stambena zgrada NASLJEDE	954	1P 94	/
198		1	Nestambeni prostor NASLJEDE 1	1	1P 12	Svojina RAKOČEVIĆ VUKADIN JELA UL. XII BR.3 Bijelo Polje 1308941285013
198		1	Stambeni prostor NASLJEDE 30	2	p 84	Svojina RAKOČEVIĆ VUKADIN JELA UL. XII BR.3 Bijelo Polje 1308941285013
198		2	Garaža NASLJEDE	977	p 18	Svojina RAKOČEVIĆ VUKADIN JELA UL. XII BR.3 Bijelo Polje 1308941285013

Podaci o teretima i ograničenjima							
Broj	Podbroj	Broj zgrade	PD	Redni broj	Način korišćenja	Datum upisa Vrijeme upisa	Opis prava

CRNA GORA
UPRAVA ZA NEKRETNINE

Podaci o teretima i ograničenjima							
Broj	Podbroj	Broj zgrade	PD	Redni broj	Način korišćenja	Datum upisa Vrijeme upisa	Opis prava
198		2		0	Garaža	22/10/1998 0:0	Nema dozvolu Nema dozvolu za gradnju

Taksa za ovaj PREPIS je naplaćena na osnovu Tarifnog broja i Zakona o administrativnim taksama ("Sl. list RCG" br. 55/03, 46/04, 81/05 i 02/06, "Sl. list CG" 22/08, 77/08, 03/09, 40/10, 20/11 i 26/11) u iznosu od 5 EURA. Naplaćena naknada u iznosu od 3 EURA za korišćenje podataka premjera, katastra nepokretnosti i usluga na osnovu člana 174 Zakona o državnom premjeru i katastru nepokretnosti ("Sl. list RCG" 29/07 i "Sl. list CG" 32/11 i 43/15).

Načelnik:



Medojević Vera, dipl pravnik



ЦРНА ГОРА
ВЛАДА ЦРНЕ ГОРЕ
Управа за некретнине

B 0000641

КОПИЈА ПЛАНА

Подручна јединица ЂИТОВЕ


Размјера 1: 1000

Кат. општине ЂИТОВЕ

Власник - корисник Државна својина - својина М

Ракочевић Вукадин Јела - корисник М

CRNA GORA
Ministarstvo finansija
UPRAVA ZA NEKRETNINE
Područna Jedinica
Broj: 356-105-10/20
Mjesto Polje: 18.01 2016

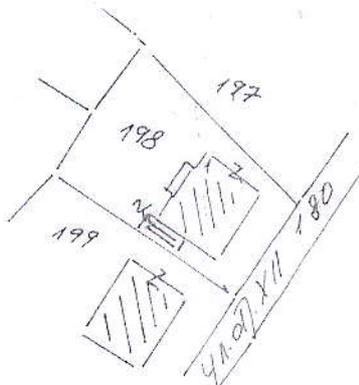

Редни број списка катастарских такса

Број парцеле	Култура	Класа	Потез - звано мјесто	Површина			Кат. приход	
				ha	ar	m ²	Еуро	ц.
198	горос. стац		В. Ј. С. У. Т. 7			94		
	граница		-И-			18		
	двориште		-И-			4 15		
			св. е. т. 7			5 27		

Л.Н.Д.Р.
2290

Да је ова копија вјерна оригиналу према последњем стању у катастру:

18-01-2016



Тврди и овјерава

Светица



CRNA GORA
UPRAVA ZA NEKRETNINE

PODRUČNA JEDINICA
BIJELO POLJE

Broj: 105-956-293/2016

Datum: 18.01.2016

KO: BIJELO POLJE

Na osnovu člana 173. Zakona o državnom premjeru i katastru nepokretnosti ("Sl. list RCG" br. 29/07 i "Sl. list CG" br. 32/11 i 43/15), postupajući po zahtjevu MORAČANIN NADEŽDA, , izdaje se

LIST NEPOKRETNOSTI 1169 - PREPIS

Podaci o parcelama									
Broj	Podbroj	Broj zgrade	Plan Skica	Datum upisa	Potes ili ulica i kućni broj	Način korišćenja Osnov sticanja	Bon. klasa	Površina m ²	Prihod
197			9 22		V. PEŠIĆA	Dvorište NASLJEDE		455	0.00
197		1	9 22		V. PEŠIĆA	Porodična stambena zgrada NASLJEDE		114	0.00
197		2	9 22		V. PEŠIĆA	Garaža NASLJEDE		20	0.00
								589	0.00

Podaci o vlasniku ili nosiocu			
Matični broj - ID broj	Naziv nosioca prava - adresa i mjesto	Osnov prava	Obim prava
0000002002800	DRŽAVNA SVOJINA UL.SLOBODE Bijelo Polje	Svojina	1/1
1709976280027	POLEKSIĆ MILUTIN UL.VOJA LJEŠNJAKA BR.51 BIJELO POLJE Bijelo Polje	Sukorišćenje	1/2
0206954285119	MORAČANIN MIROSLAV NADEŽDA UL.TRŠOVA 3 Bijelo Polje Bijelo Polje	Sukorišćenje	1/2


Podaci o objektima i posebnim djelovima						
Broj	Podbroj	Broj zgrade	Način korišćenja Osnov sticanja Sobnost	PD Godina izgradnje	Spratnost/ Sprat Površina	Osnov prava Vlasnik ili nosilac prava Adresa, Mjesto
197		1	Porodična stambena zgrada NASLJEDE	956	P 114	Susvojina POLEKSIĆ MILUTIN UL.VOJA LJEŠNJAKA BR.51 BIJELO POLJE Bijelo Polje 1/2 1709976280027 Susvojina MORAČANIN MIROSLAV NADEŽDA UL.TRŠOVA 3 Bijelo Polje Bijelo Polje 1/2 0206954285119
197		1	Stambeni prostor NASLJEDE 25	1	P 72	Susvojina POLEKSIĆ MILUTIN UL.VOJA LJEŠNJAKA BR.51 BUELO POLJE Bijelo Polje 1/2 1709976280027 Susvojina MORAČANIN MIROSLAV NADEŽDA UL.TRŠOVA 3 Bijelo Polje Bijelo Polje 1/2 0206954285119
197		2	Garaža NASLJEDE	984	P 20	Susvojina POLEKSIĆ MILUTIN UL.VOJA LJEŠNJAKA BR.51 BIJELO POLJE Bijelo Polje 1/2 1709976280027 Susvojina MORAČANIN MIROSLAV NADEŽDA UL.TRŠOVA 3 Bijelo Polje Bijelo Polje 1/2 0206954285119


CRNA GORA
UPRAVA ZA NEKRETNINE

Podaci o teretima i ograničenjima							
Broj	Podbroj	Broj zgrade	PD	Redni broj	Način korišćenja	Datum upisa Vrijeme upisa	Opis prava
197		2		1	Garaža	27/01/1999 0:0	Nema dozvolu Nema dozvolu za gradnju

Taksa za ovaj PREPIS je naplaćena na osnovu Tarifnog broja 4 Zakona o administrativnim taksama ("Sl. list RCG" br. 55/03, 46/04, 81/05 i 02/06, "Sl. list CG" 22/08, 77/08, 03/09, 40/10, 20/11 i 26/11) u iznosu od 5 EURA. Naplaćena naknada u iznosu od 3 EURA za korišćenje podataka premjera, katastra nepokretnosti i usluga na osnovu člana 174 Zakona o državnom premjeru i katastru nepokretnosti ("Sl. list RCG" 29/07 i "Sl. list CG" 32/11 i 43/15).

(Načelnik:

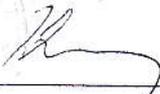
Medojević Vera, dipl pravnik



ЦРНА ГОРА
ВЛАДА ЦРНЕ ГОРЕ
Управа за некретнине

B 0000642

КОПИЈА ПЛАНА

Размјера 1: 1000


ЦРНА ГОРА
Ministarstvo finansija
УПРАВА ЗА НЕКРЕТНИ
Područna jedinica
Број: 956-105-8/2016
18.01 2016

Подручна јединица Ђутове

Кат. општине Ђутове

Власник - корисник Државна својина - својина у домену

Мултичн - сукопљени 1/2 Морачанин Мирослав Нагенић - сукопљени

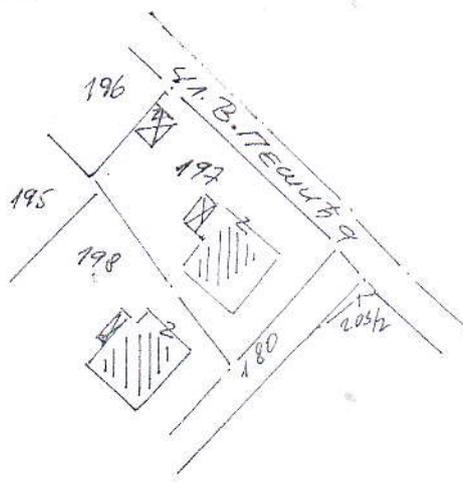

Редни број списка катастарских такса

д.н.р.
1169

Број парцеле	Култура	Класа	Потез - звано мјесто	Површина			Кат. приход	
				ha	ar	m ²	Еуро	ц.
197	горос. стл		В. Пешчуга		1	14		
	црница					20		
	двориште				4	55		
			свеса		5	89		

Да је ова копија вјерна оригиналу према последњем стању у катастру:

18-01 2016



Тврди и овјерава
[Signature]