



Crna Gora
OPŠTINA BIJELO POLJE
Sekretarijat za uređenje
prostora i održivi razvoj
Br. 06/2- 33/2-14
Bijelo Polje, 08.04.2014.godine

Sekretarijat za uređenje prostora i održivi razvoj Opštine Bijelo Polje, rješavajući po zahtjevu ELEKTROPRIVREDE CG AD NIKŠIĆ - Elektrodistribucija Bijelo Polje, sa sjedištem u Ulici Volođinoj, za izdavanje urbanističko-tehničkih uslova za izradu tehničke dokumentacije za izgradnju trafostanice sa priključnim kablovskim vodom na katastarskoj parceli br.1843/7 KO Bijelo Polje, shodno Odluci o djelokrugu, organizaciji i načinu rada lokalne uprave Opštine Bijelo Polje ("Sl.list CG-opštinski propisi", br.15/11) a na osnovu čl. 62 i čl. 62a Zakona o uređenju prostora i izgradnji objekata ("Sl.list CG", br.51/08, 40/10, 34/11, 40/11, 35/13 i 39/13), Prostorno - urbanističkog plana opštine Bijelo Polje ("Sl.list Crne Gore-opštinski propisi", br.7/2014) i z d a j e

URBANISTIČKO-TEHNIČKE USLOVE za izradu tehničke dokumentacije

za izgradnju trafostanice STS 10/0,40 kV; 250 kVA "Medanovići" sa priključnim 10 kV kablovskim vodom na katastarskoj parceli br.1843/7 KO Bijelo Polje u zahvatu Prostorno - urbanističkog plana opštine Bijelo Polje.

Prilikom izrade investiciono-tehničke dokumentacije moraju se poštovati sledeći urbanističko-tehnički uslovi:

1.Namjena objekta: STS 10/0,4 kV; 250 kVA "Medanovići" na katastarskoj parceli br.1843/7 KO Bijelo Polje, sa priključnim 10 kV kablovskim vodom na katastarskoj parceli br.1843/2 KO Bijelo Polje.

2.Izgradnju i priključak trafostanice STS 10/0,4 kV; 250 kVA "Medanovići" izvesti prema uslovima nadležne Elektrodistribucije Bijelo Polje i tehničkim preporukama EPCG.

3.Podaci za dimenzioniranje objekta na seizmičke uticaje:
Prema propisima za sedmi stepen seizmičkog intenziteta po MCS skali, III-klimatske zone.

4.Projektom predvidjeti mjere zaštite od požara shodno propisima za ovu vrstu objekata.

5.Projektant koji izrađuje projektnu dokumentaciju dužan je da shodno čl.7 Zakona o zaštiti na radu ("Sl.list RCG", br.79/04) da pri izradi tehničke



dokumentacije ugradi propisane mjere zaštite na radu u skladu sa tehnološkim projektnim zadatkom.

6. Projekat raditi u skladu sa ovim uslovima, uslovima javnih preduzeća za oblast infrastrukture, važećim tehničkim propisima, normativima i standardima za projektovanje, izgradnju i korišćenje ove vrste objekata.

Materijali koji se ugrađuju moraju biti trajni i kvalitetni.

Pri izvođenju radova na ovom objektu, izvođač mora voditi računa da se ne oštete okolni objekti, druge instalacije ili uređaji.

Posebno treba voditi računa o propisanim razmacima i načinu polaganja napojnog kabla objekta u odnosu na druge kablove, vodovodne i kanalizacione cijevi i telekomunikacione kablove.

U procesu projektovanja neophodno je pridržavati se propisa i normativa za područja: ekologije, zaštite od požara, zaštite od buke, zaštite zagađenja zemljišta i vazduha, projektom predvidjeti i sve druge potrebne zaštite.

7. Sastavni dio projektne dokumentacije je i situacija uređenja terena na pripadajućoj lokaciji.

8. Objekat se priključuje preko pristupnog puta minimalne širine 2,5m (koji vodi preko parcele 1843/2 KO Bijelo Polje) na nekategorisani put koji ima svoju parcelu br. 1841/4 KO Bijelo Polje.

9. Projektnu dokumentaciju raditi shodno članu 77, 79, 80, 83, 84, i 86 Zakona o uređenju prostora i izgradnji objekata ("Sl.list Crne Gore", br.51/2008, 40/10, 34/11, 40/11, 35/13 i 39/13).

Investitor je obavezan da prilikom podnošenja zahtjeva za izdavanje građevinske dozvole dostavi:

-Glavni projekat sa izvještajem o izvršenoj reviziji izrađen u deset primjerka od kojih je sedam u zaštićenoj digitalnoj formi.

NAPOMENA:Do podnošenja zahtjeva za izdavanje građevinske dozvole riješiti imovinske odnose na predmetnim parcelama (1843/7, 1843/2 i 1841/4) ili dostaviti saglasnosti njihovih vlasnika ovjerene kod Notara.


OBRADILA


Dobriła Bugarin



SEKRETAR

Milanko Minić

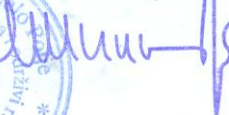

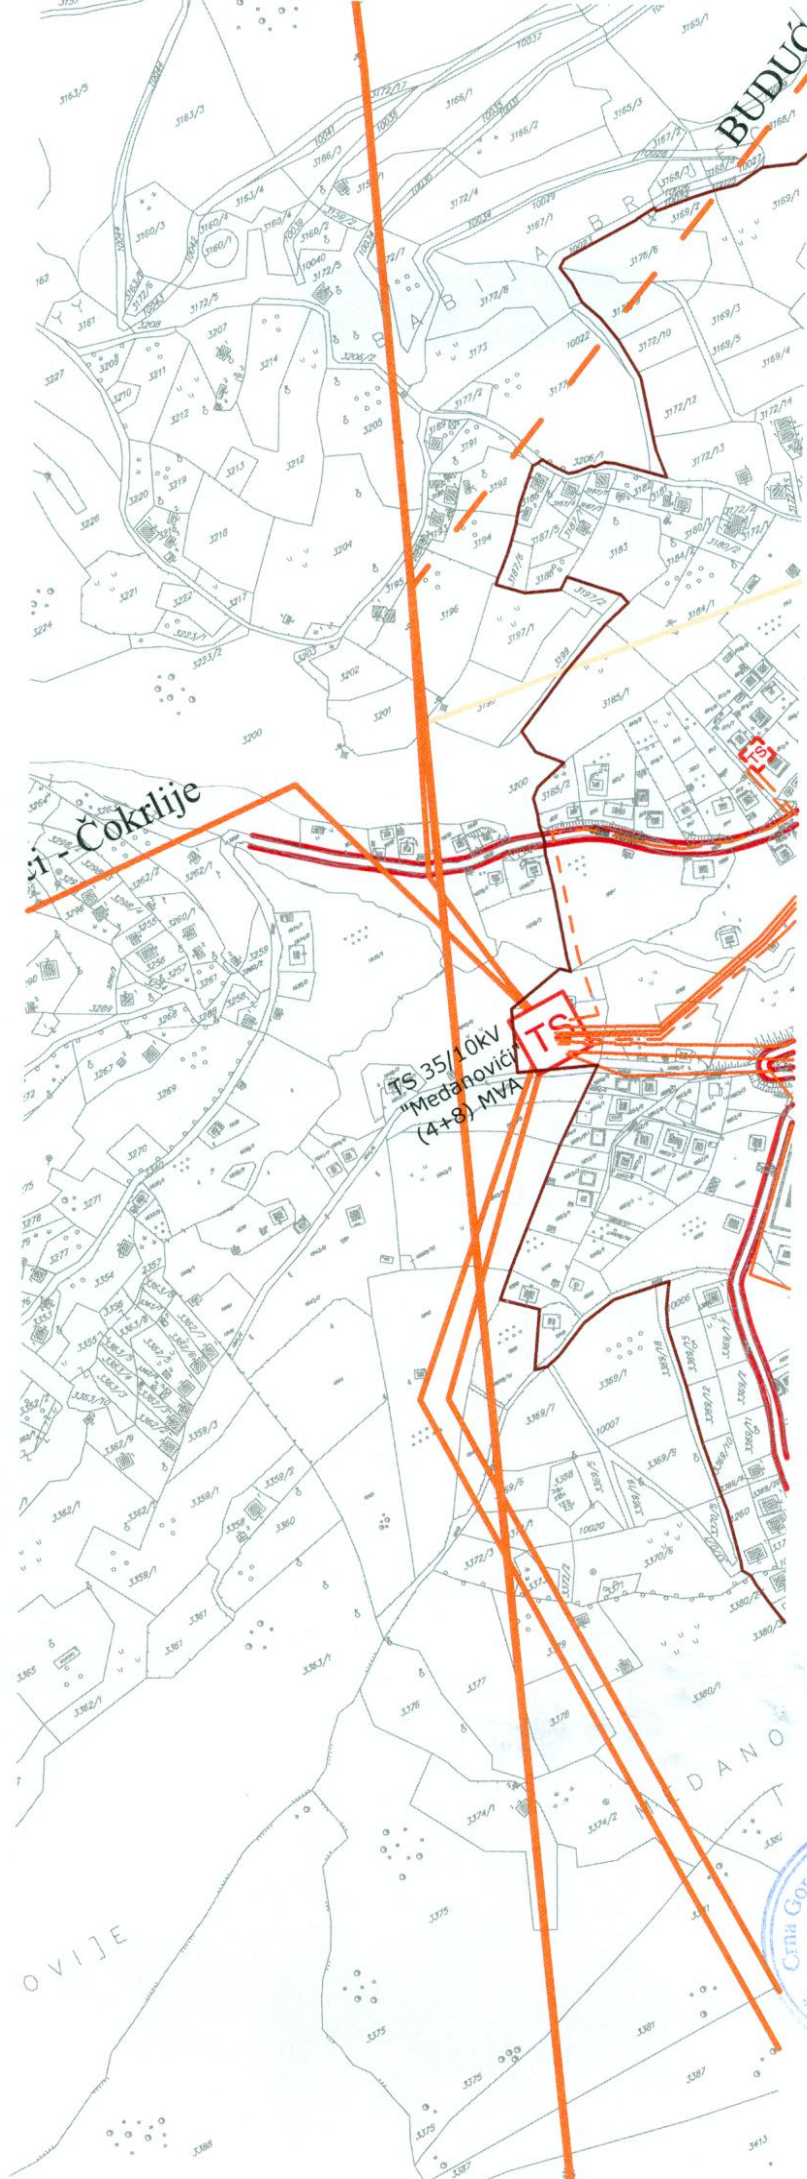

izvod iz PUP-a





	Elektrovod 220kV Postojeći
	Elektrovod 110kV Postojeći
	Elektrovod 110kV Plan
	Elektrovod 35kV Postojeći
	Elektrovod 35kV PLAN
	Elektrovod 35kV Ukidanje
	Elektrovod 10kV Postojeći
	Elektrovod 10kV Plan
	Elektrovod 10kV Ukidanje
	TS 110/35 Plan
	TS 35/10kV Postojeća
	TS 35/10kV Plan
	TS 10/0.4 kV Postojeća
	TS 10/0.4 kV Plan
	Rasklopno postrojenje 10 kV Plan

КОПИЈА ПЛАНА

Размјера 1: 1000

Подручна јединица Блуело Топо

Кат. општине Блуело Топо

Власник-корисник Љуровић Радолав Ђуро - својца 1/1



Редни број списка катастарских такса

Л.Н.

524

Број парцеле	Култура	Класа	Потес - звано мјесто	Површина			Кат. приход	
				ha	ar	m ²	Еуро	ц.
1843/2	ливада	5	Вољубина		34	02		
1843/7	ливада	5	- -			4		
			укупно:		34	06		

Да је ова копија вјерна оригиналу према последњем стању у катастру:

08.04. 20 14 год.

Тврди и овјерава
Љуровић