



**CRNA GORA
OPŠTINA BIJELO POLJE**
Sekretarijat za uređenje prostora
i održivi razvoj
Br.06/4 - 57
Bijelo Polje, 09.6.2014.godine

Sekretarijat za uređenje prostora i održivi razvoj Opštine Bijelo Polje, rješavajući po zahtjevu Knežević Veljka iz naselja Sutivan, opština Bijelo Polje, za izdavanje urbanističko - tehničkih uslova za izradu tehničke dokumentacije za izgradnju porodične stambene zgrade na urbanističkoj parceli koju čini dio katastarske parcele br.32/1 KO Potkrajci u naselju Sutivan, shodno Odluci o djelokrugu, organizaciji i načinu rada lokalne uprave Opštine Bijelo Polje ("Sl.list CG" – opštinski propisi „, br.15/11), a na osnovu čl.62 i 62a Zakona o uređenju prostora i izgradnji objekata ("Sl.list CG",br.51/08, 40/10, 34/11 40/11, 35/13) i Prostorno urbanističkog plana Opštine Bijelo Polje ("Sl.list Crne Gore - opštinski propisi, br.7/14) i z d a j e

URBANISTIČKO – TEHNIČKE USLOVE
za izradu tehničke dokumentacije

za izgradnju porodične stambene zgrade na urbanističkoj parceli, maksimalne površine 625 m², koju čini dio katastarske parcele br.32/1 KO Potkrajci, u naselju Sutivan u opštini Bijelo Polje u zahvatu Prostorno urbanističkog plana Opštine Bijelo Polje.

Porodična stambena zgrada je zgrada namijenjena za stanovanje površine do 500 m² i sa najviše četiri zasebne stambene jedinice, shodno članu 9 Zakona o uređenju prostora i izgradnji objekata.

I Opšti uslovi

Osnov za izradu investiciono – tehničke dokumentacije, na osnovu koje će se izdati odobrenje za građenje predmetnog objekta su ovi uslovi.

Investitor je obavezan da pripremi i propiše projektni zadatak za izradu investiciono tehničke dokumentacije za izgradnju objekta uz obavezno poštovanje urbanističko – tehničkih uslova.

II Planirano stanje

1.Namjena površina

Predmetna urbanistička parcela nalazi se van zahvata Generalnog urbanističkog rješenja u području za koje se primjenjuju smjernice za izgradnju u okviru građevinskog područja seoskih naselja.

Pretežna namjena u ruralnim naseljima unutar građevinskog područja je stanovanje male gustine SMG.
Namjena predmetnog objekta je stambena.

III Urbanistički parametri

Maksimalna površina urbanističke parcele za individualno stanovanje, u odnosu na koju se računaju urbanistički parametri, iznosi 625 m^2 .

Maksimalni indeks zauzetosti parcele je $Iz = 0,40$.

Maksimalni indeks izgrađenosti na parceli je $Ii = 0,8$.

Maksimalno dozvoljena ukupna bruto razvijena građevinska površina objekta je 500 m^2 .

Maksimalna spratnost stambene zgrade je $P+1+Pk$ ili tri (3) etaže bez obzira na nomenklaturu.

Potkrovле (Pk) je dio građevine čiji se prostor nalazi neposredno ispod kosog ili zaobljenog krovišta. Najveće moguće dimenzije potkrovla određene su visinom nadzidka od 1,60m, te visinom sljemena krovišta od 4,5m mjerenih od gornje kote podne konstrukcije potkrovla.

1. Regulacija

Regulaciona linija poklapa se sa granicom urbanističke parcele (katastarske parcele br.32/1 KO Potkrajci) prema pristupnom putu.

Građevinska linija: Građevinska linija (prema pristupnom putu): je na rastojanju 3m od regulacione linije.

Minimalna udaljenost slobodno stojećeg objekta iznosi 2,5 m od granice susjedne parcele.

2. Uslovi za arhitektonsko oblikovanje

Izgradnju objekta projektovati u duhu i skladu sa postojećim objektima i u skladu sa ambijentom, kao i u skladu sa tehničkim propisima, normativima i standardima za projektovanje ove vrste objekata.

Projektom postići vizuelno jedinstvo prostornog rješenja koje će istaći arhitektonski izraz predmetnih objekata uz poštovanje visokih standarda shodno njegovoj funkciji, a bez narušavanja već formiranog ambijenta izgrađenim objektima.

Izgradnju objekata uraditi u skladu sa namjenom imajući u vidu elemente racionalne i brze gradnje uz primjenu savremene tehnologije građenja, primjenom svih materijala dobrih fizičkih karakteristika kao preduslova zaštite od nepovoljnih klimatskih uslova.

Obrada fasade kao i krovni pokrivač su predviđeni od kvalitetnog i trajnog materijala i kvalitetno ugrađeni. Krov objekta je obavezno kosi,dvovodni,četvorvodni ili kombinovani. Rješenjem kosih krovova obezbjediti da se voda sa krova objekta sliva na sopstvenu parcelu. Krovni pokrivač je crijep, eternit, tegola kanadeze ili neki drugi kvalitetan materijal.

3. Klimatske i hidrološke karakteristike

Za potrebe proračuna koristiti podatke Hidrometeorološkog zavoda o klimatskim i hidrološkim karakteristikama u zoni predmetne lokacije.

Bjelopoljski kraj je u brdsko-planinskom dijelu Crne Gore,predstavlja kotlinu okruženu planinama što dovodi do značajnih klimatskih fenomena,kao što su temperaturna inverzija,magle,česte snježne padavine itd.

Pružanje rijeke Lim daje mogućnost prodora vjetrovima.Takođe postoji i veliki broj dana u kojima je tišina,dakle dana bez vjetra.

Prosječna količina padavina u Bijelom Polju je 940mm.Padavine su ravnomjerno raspoređene u toku godine.Najviše padavina ima u novembru,a najmanje u maju.Prosječno godišnje ima 109 kišnih,21 sniježni,23 vedra i 135 oblačnih dana.

4. Uslovi za aseizmičko projektovanje

Proračune raditi na VII (sedmi) stepen seizmičkog inteziteta po MCS skali.

Objekat mora biti izgrađen prema važećim propisima za građenje u seizmičkim područjima.

5. Zaštita od požara

Tehničkom dokumentacijom predvidjeti mjere zaštite od požara shodno propisima za ovu vrstu objekata. U cilju zaštite od elementarnih nepogoda postupiti u skladu sa Zakonom o zaštiti i spašavanju (“Sl.list CG”, br.13/07 i 05/08) i Pravilnikom o mjerama zaštite od elementarnih nepogoda (“ Sl.list CG “, br.8/93).

6. Uređenje terena

Sastavni dio projektne dokumentacije je i situacija uređenja terena na pripadajućoj lokaciji u razmjeri 1:200 sa ucertanim pristupnim putem (sa upisanim katastarskim parcelama preko kojih isti prolazi) do javne saobraćajnice.

7. Saobraćaj

Objekat se priključuje preko pristupnog puta koji prolazi preko katastarskih parcela br.39 i 40 KO Potkrajci na lokalni put Sutivan – Orahovica.

Parkiranje treba obezbjediti isključivo na sopstvenoj parceli po principu jedan stan jedno parking ili garažno mjesto u objektu.

8. Elektroenergetski uslovi – uslovi priključenja objekta na elektrodistributivnu mrežu

Tehnička dokumentacija treba da sadrži razradu priključka objekta na niskonaponsku mrežu koji je neophodno projektovati shodno uslovima datim u Tehničkim preporukama EPCG koje su dostupne na sajtu EPCG (http://epcg.co.me/pdf/06_04/TehPrep%20Prikljucenje%20NNM.pdf) i to:

-Tehnička preporuka za priključenje potrošača na niskonaponsku mrežu TP-2 (dopunjeno izdanje)

-Tehnička preporuka – Tipizacija mjernih mjesa

-Uputstvo i tehnički uslovi TP-1b-Distributivna transformatorska stanica DTS-EPCG 10/04 kV

Shodno aktu Ministarstva održivog razvoja i turizma, broj 05-5178/1 od 30.11.2011. godine u postupku izdavanja urbanističko – tehničkih uslova nije potrebno pribavljati posebne uslove za izradu tehničke dokumentacije od strane Elektroprivrede Crne Gore AD Nikšić FC Distribucija, već je neophodno da se u urbanističko – tehničkim uslovima propiše obaveza poštovanja Tehničkih preporuka EPCG za priključke objekata potrošača na niskonaponsku mrežu.

Glavni projekat treba da sadrži, između ostalog, i razradu priključaka objekata na odgovarajuću infrastrukturu shodno članu 80 Zakona o uređenju prostora i izgradnji objekata.

9. Hidrotehnički uslovi – uslovi priključenja objekta na hidrotehničku mrežu

Tehnički uslovi priključenja predmetnog objekta na hidrotehničku mrežu izdati od strane JP Vodovod "Bistrica" su sastavni dio ovih uslova.

Hidrotehničke instalacije projektovati prema važećim tehničkim propisima i standardima.

10. Energetska efikasnost

Projektom predvidjeti uslove za racionalno korišćenje energije. Održivoj potrošnji energije treba dati prioritet racionalnim planiranjem potrošnje.

Održiva gradnja uključuje:

- Upotrebu građevinskih materijala koji nisu štetni po životnu sredinu
- Energetsku efikasnost zgrada
- Upravljanje otpadom nastalim prilikom izgradnje ili rušenja objekata
- Smanjenje gubitka toplote iz objekata poboljšanjem toplotne zaštite spoljnih elemenata i povoljnijim odnosom osnove i volumena zgrade
- Korišćenje obnovljivih izvora energije u zgradama (biomasa, sunce, vjetar itd.)
- Pri izgradnji objekata koristiti savremene termoizolacione materijale, kako bi se smanjila potrošnja toplotne energije
- Predvidjeti mogućnost korišćenja solarne energije

Projekat raditi u skladu sa ovim uslovima, uslovima javnih preduzeća za oblast infrastrukture, važećim tehničkim propisima, normativima i standardima za projektovanje, izgradnju i korišćenje ove vrste objekata.

U procesu projektovanja neophodno je pridržavati se propisa i normativa za područja: ekologije, zaštite od požara, zaštite od buke, zaštite zagađenja zemljišta i vazduha, projektom predvidjeti i sve druge potrebne zaštite.

Projektnu dokumentaciju raditi shodno članu 77, 79, 80, 83, 84, i 86 Zakona o uređenju prostora i izgradnji objekata ("Sl.list Crne Gore", br.51/08, 40/10, 34/11, 35/13).

Investitor je obavezan da prilikom podnošenja zahtjeva za izdavanje građevinske dozvole dostavi:

-Glavni projekat izrađen u deset primjeraka od kojih je sedam u zaštićenoj digitalnoj formi.

Urbanističko – tehnički uslovi važe do izmjena postojećeg odnosno donošenja novog planskog dokumenta.

Napomena: Uz zahtjev za izdavanje građevinske dozvole dostaviti ovjerenu saglasnost za korišćenje pristupnog puta preko katastarskih parcela br.39 i 40 KO Potkrajci.

O B R A D I L A

Aleksandra Bošković
A. Bošković

S E K R E T A R

Milanko Minić



CRNA GORA
UPRAVA ZA NEKRETNINE



PODRUČNA JEDINICA
BIJELO POLJE

Broj: 105-956-1-4458/2014
Datum: 27. 5. 2014
KO: POTKRAJCI

Crna Gora
OPŠTINA BIJELO POLJE
Sekretarijat za učešće preduzeća i održiva ravnateljstvo

Broj	Datum	Obraćač
869	29.05.14.	06/1

Na osnovu člana 173 Zakona o državnom premjeru i katastru nepokretnosti ("Sl. list RCG" br. 29/07 i "Sl. list CG" br. 32/11), postupajući po zahtjevu iz
OPŠTINE B. POLJE BR. 06/1-792
iz
izdaje se

POSJEDOVNI LIST - IZVOD

64

Posjednici			
Matični broj - ID	Naziv i adresa	Stvarno pravni odnos	Obim prava
3110960280025	KNEŽEVIĆ MILORAD VELJKO SUTIVAN	POSJEDNIK - DRŽALAC	1/1

Parcele								
Blok	Broj	Podbroj	Plan Skica	Potes Kultura	Klasa	Površina m ²	Prihod	SP Pripis
32	1	8	BARA LIAVADA		2	2135	13.45	70/ 2013 64
						2135	13.45	

Taksa je oslobođenja na osnovu člana 13 i 14 Zakona o administrativnim takšama ("Sl. list CG" br. 55/03, 46/04, 81/05 i 02/06, "Sl. list CG" br. 22/08, 77/08, 03/09, 40/10, 20/11 i 26/11).





РЕПУБЛИКА ЦРНА ГОРА
ВЛАДА ЦРНЕ ГОРЕ
Управа за недропитоме

Б 0001811

КОПИЈА ПЛАНА

Подручна јединица Бјелоре


Размјера 1: 2500

Кат. општине Бјелоре

Власник-корисник Кненевић Милорад Вељко

ул. др. б4

↑
С

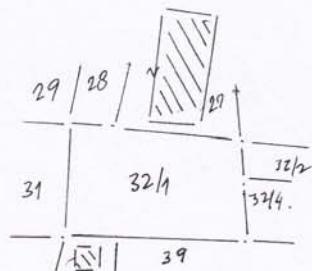

Редни број списка катастарских такса

Број парцеле	Култура	Класа	Потес - звано мјесто	Површина			Кат. приход
				ha	ar	m ²	
32/1	16499	2	Бјелоре	01	35		
			Свето	01	35		


Да је ова копија вјерна оригиналу према последњем стању у катастру:


28-05-2014. год.


Тврди и овјерава
Бјелоре





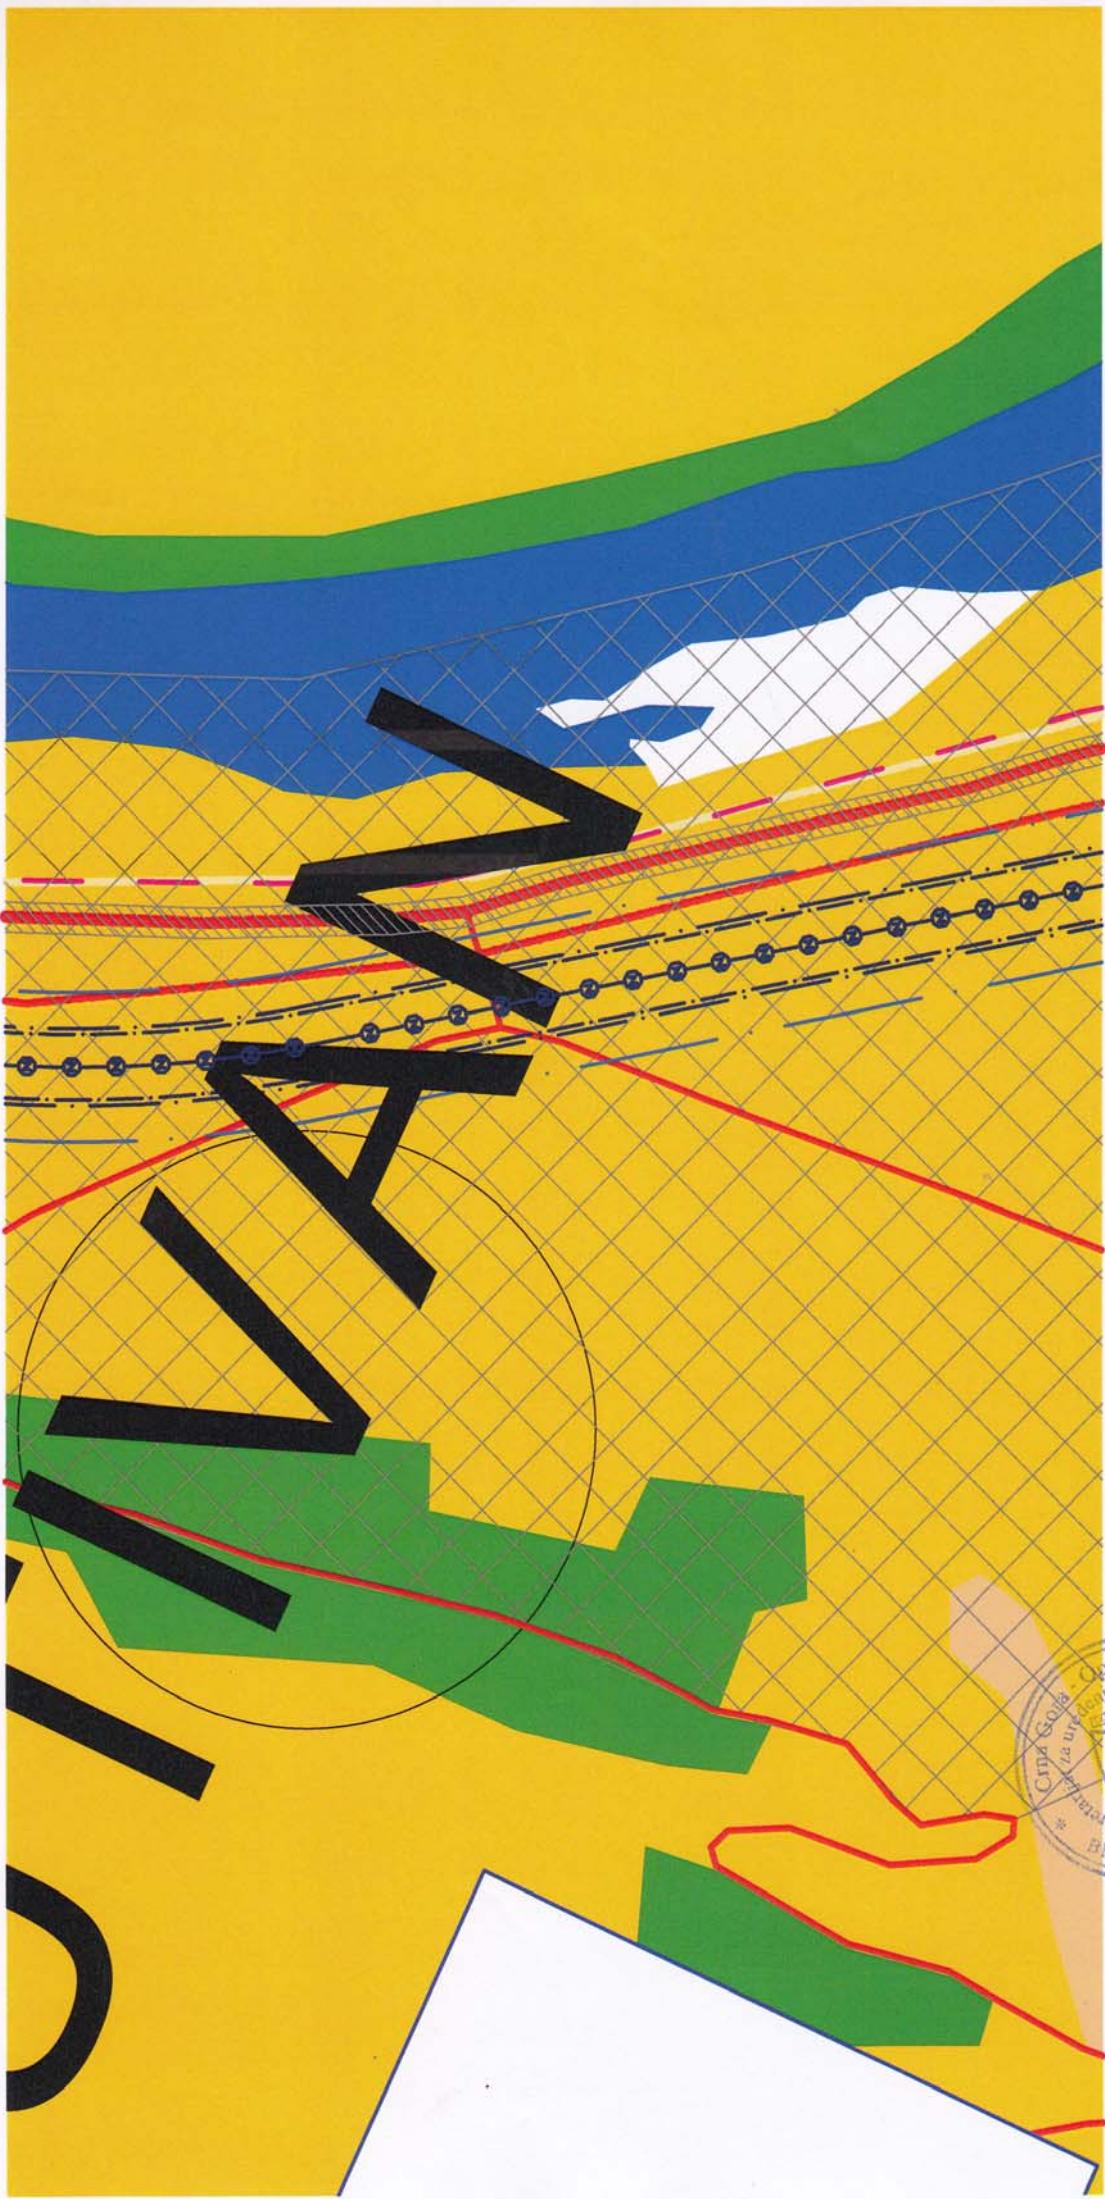

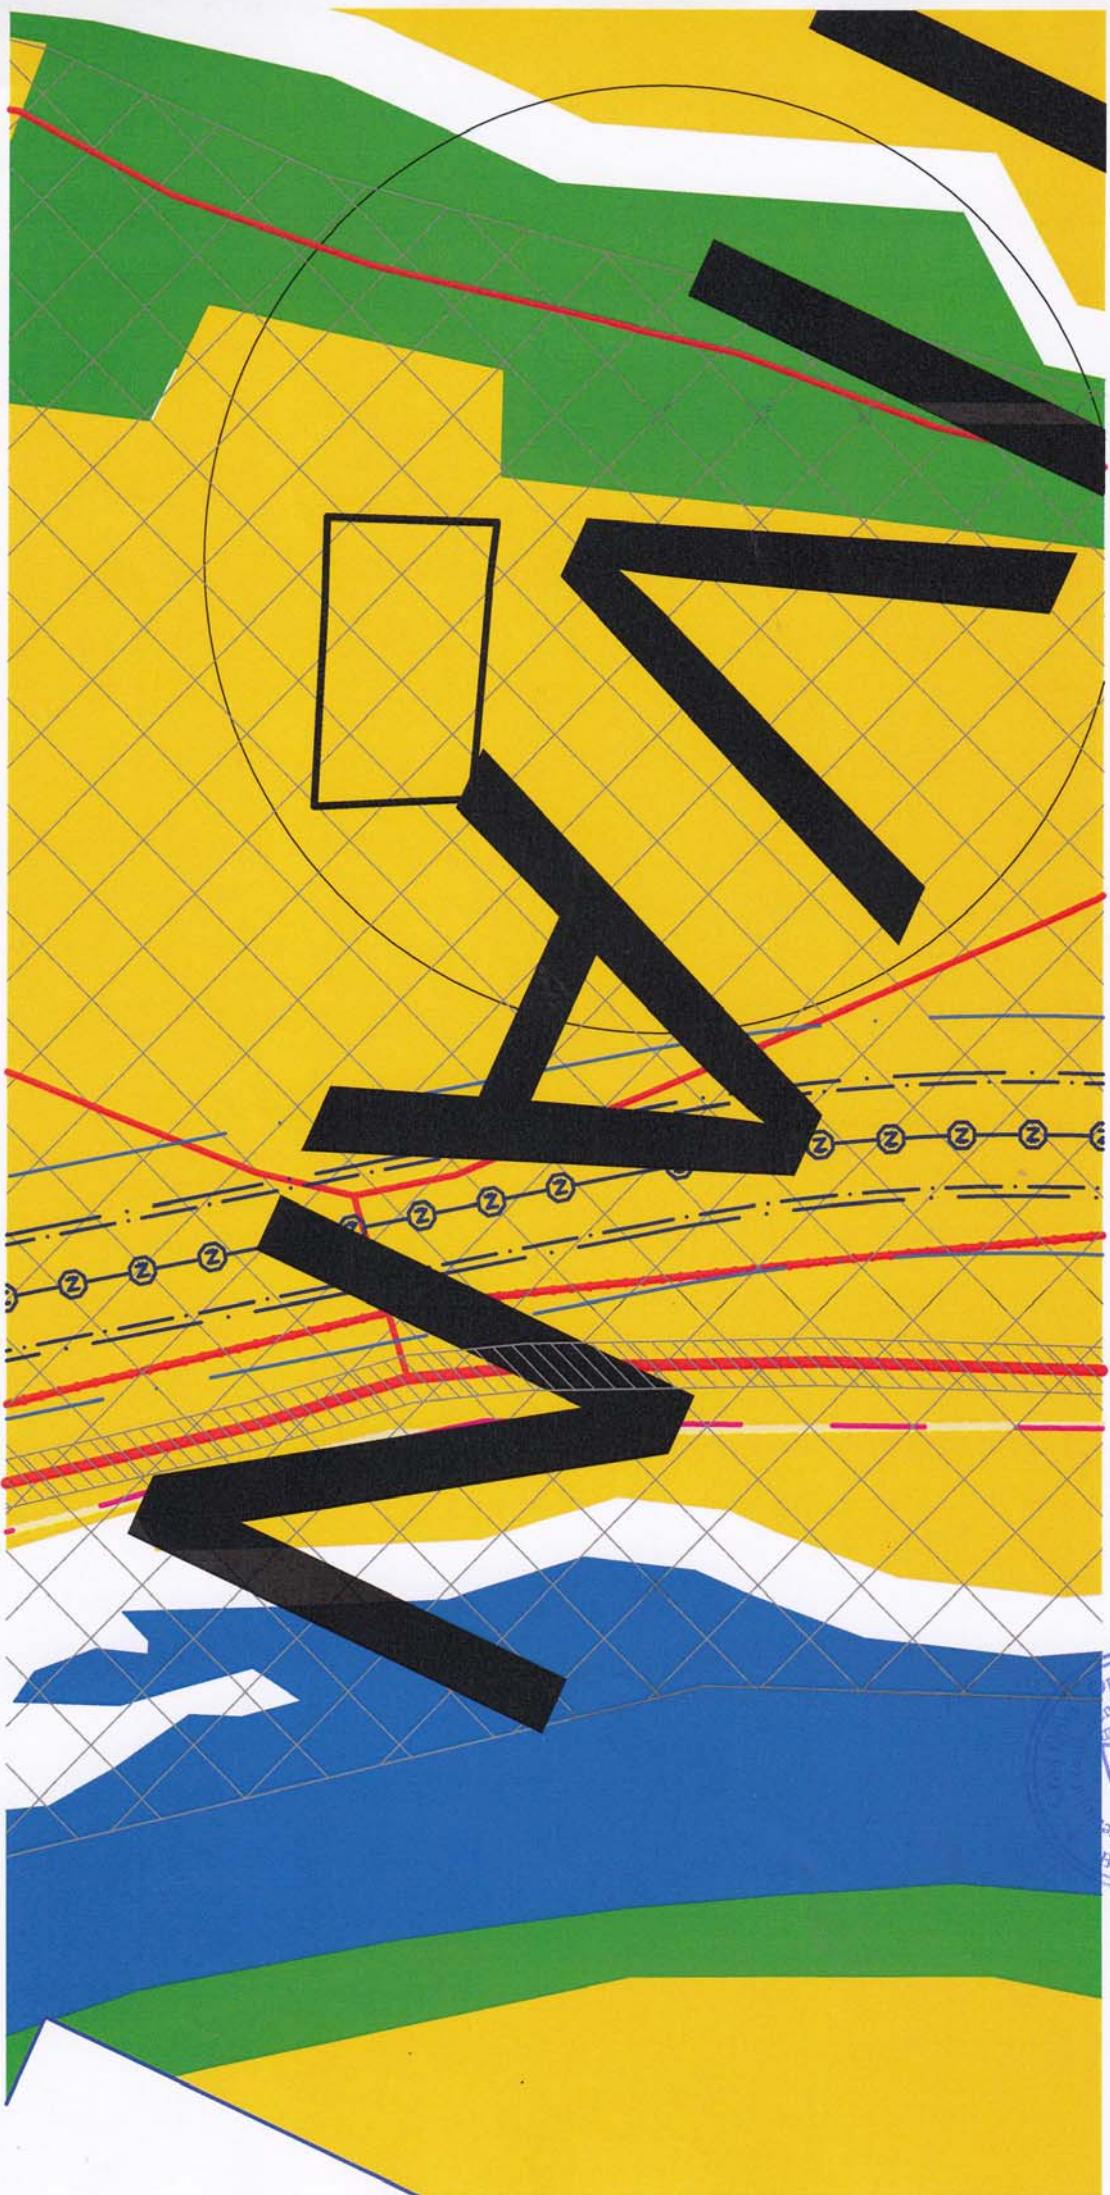

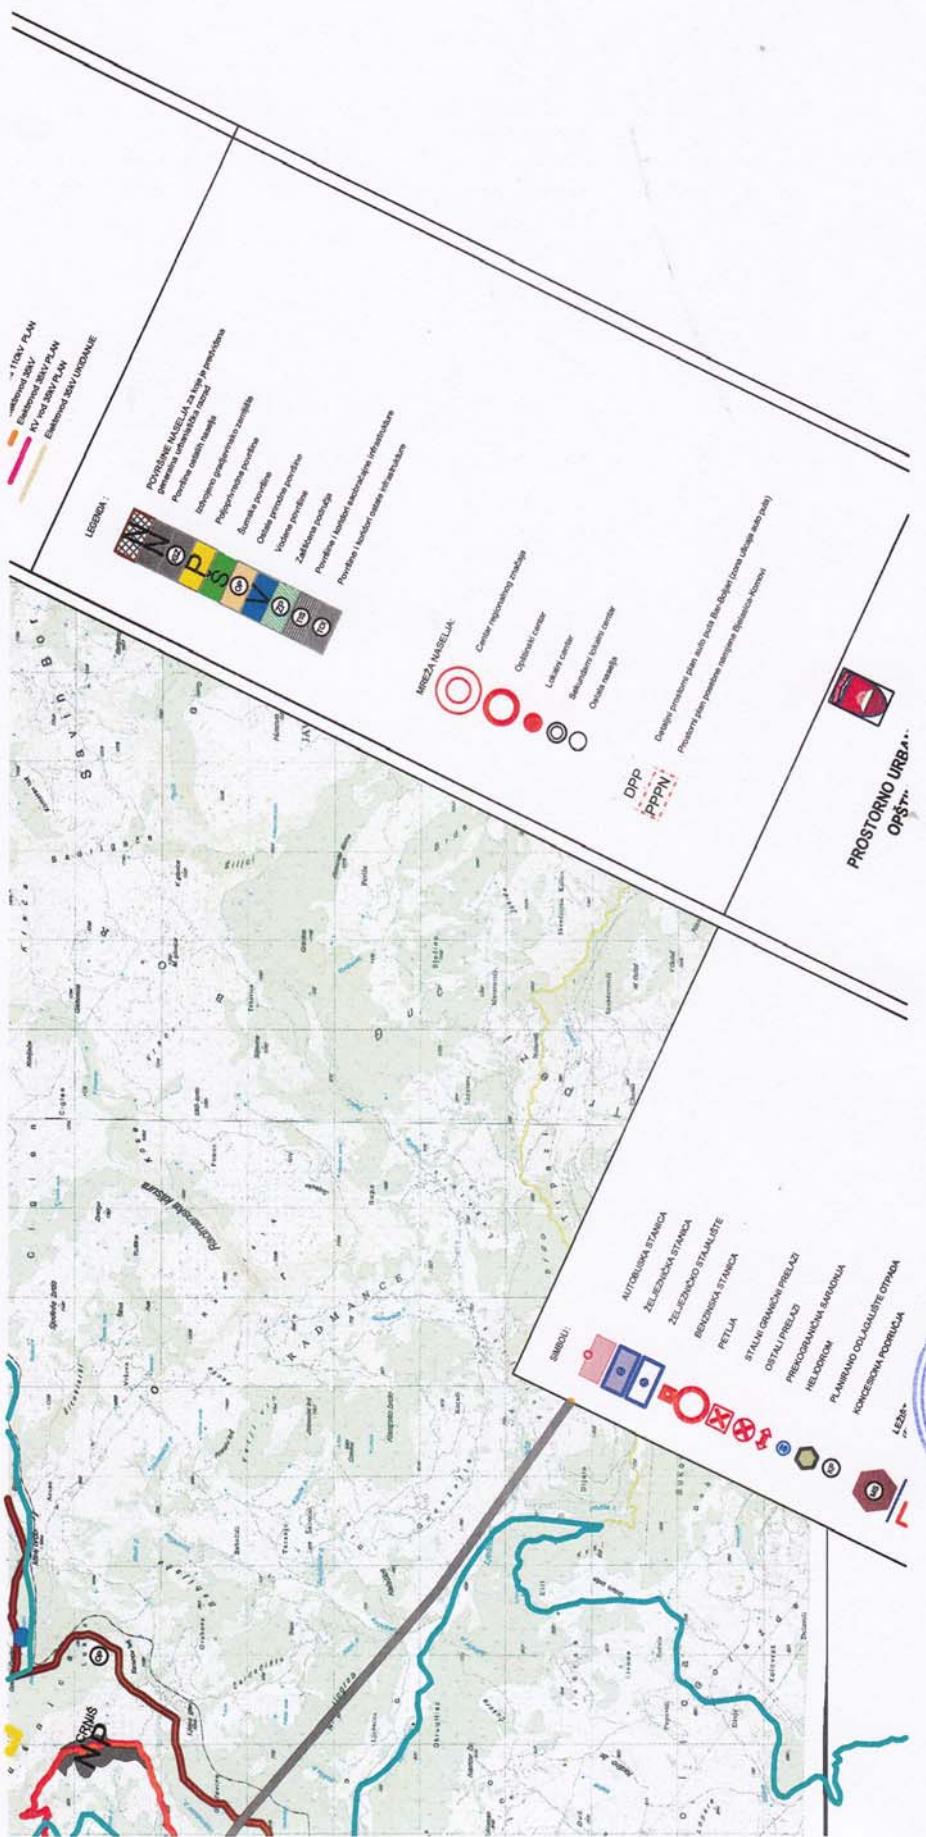



JAVNO PREDUZEĆE
VODOVOD "BISTRICA"
BIJELO POLJE

OPŠTINA BIJELO POLJE

SEKRETARIJAT ZA
UREĐENJE PROSTORA I
ODRŽIVI RAZVOJ

Vaš broj : 955

Naš broj: 277/1

Bijelo Polje, 2013.god.

Telefon: 050/432-239

Faks : 050/432-120, 432-505

Email: vodovodbp@cg.yu

Veb adresa: www.vodovodi.cg.yu

Žiro račun: 510-2196-48

Rješavajući po zahtjevu KUČEŽENIĆ VELJKO,
JP Vodovod „Bistrica“ Bijelo Polje izdaje uslove za priključenje objekta.

U vezi vašeg zahtjeva za izdavanje uslova, br. 06/4-57/2
od 9.06.2014. 2013.godine, dostavljamo vam uslove za priključenje
objekta na gradski vodovod i kanalizaciju.

Vodovod postoji pored magistralnog
puta sa desne strane - pravac
B.Poje - prije Poje

Fekalna kanalizacija NE postoji u tom dijelu
nasejja. Potrebno je izgraditi
scoperitor za preradu točkati

Atmosferska kanalizacija NE postoji u tom dijelu nasejya

Za izvršene usluge, uplatiti iznos od 45,00 eura
na žr.br. 510-2196-48.



Tehnički rukovodilac,
Zejak Nikica