

# URBANISTIČKO - TEHNIČKI USLOVI

|      |   |   |
|------|---|---|
| 1    | <p><b>CRNA GORA</b></p> <p><b>OPŠTINA BIJELO POLJE</b></p> <p><b>Broj: 06/5-332/25-588/4-186</b><br/><b>Bijelo Polje, 15. 10. 2025.god.</b></p>   |  <p><b>OPŠTINA BIJELO POLJE</b></p> |
| 2    | <p><b>Sekretarijat za planiranje i uređenje prostora Opštine Bijelo Polje</b>, na osnovu člana 143 stav 2 i stav 3 Zakona o uređenju prostora („Sl. list CG“ br. 19/25) i podnijetog zahtjeva <b>Čoković Hakije</b>, izdaje:</p>   |   |
| 3    | <p><b>URBANISTIČKO-TEHNIČKE USLOVE</b><br/><b>za izradu tehničke dokumentacije</b></p>   |   |
| 4    | <p>za izgradnju objekata za smještaj u seoskom turizmu i pomoćnih objekata koji su u funkciji turističkog smještaja na lokaciji koju čine katastarske parcele br.3330/7, 3325, 3324/2 KO Bijelo Polje u zahvatu Prostorno urbanističkog plana Opštine Bijelo Polje("Sl.list CG-opštinski propisi", br. 7/14), Izmjena i dopuna Prostorno urbanističkog plana opštine Bijelo Polje („Sl.list CG“, br.96/22).</p>   |   |
| 5    | <b>PODNOŠILAC ZAHTJEVA:</b>   | <b>Čoković Hakija</b>                                                                                                  |
| 6    | <p><b>POSTOJEĆE STANJE</b></p> <p>Katastarska evidencija<br/>U listu nepokretnosti 3950 – izvod KO Bijelo Polje katastarska parcela bre. 3324/2 evidentirana je kao voćnjak 5. klase, pomoćna zgrada kao objekat br. 1 površine 27 m<sup>2</sup>, pomoćna zgrada kao objekat br.2 površine 27 m<sup>2</sup>, katastarska parcela br. 3325 evidentirana je kao voćnjak 58. klase površine 521 m<sup>2</sup>, katastarska parcela br. 3330/7 evidentirana je kao livada 5. klase površine 100 m<sup>2</sup> i livada 6. klase površine 786 m<sup>2</sup>.</p> |   |
| 7    | <p><b>PLANIRANO STANJE</b></p>   |   |
| 7.1. | <p><b>Namjena parcele odnosno lokacije</b></p> <p>Predmetna lokacija, nalazi se u zoni planiranoj za izgradnju izvan građevinskog područja na poljoprivrednom zemljištu.<br/>Izvan građevinskih područja naselja moguća je izgradnja privrednih, turističkih i drugih objekata, uključujući stambene objekte poljoprivrednih domaćinstava, mini hidroelektrana,</p>   |   |



|      |   |
|------|---|
|      | <p>a naročito farmi i drugih poljoprivrednih i ekonomskih objekata koji ne mogu da se lociraju unutar građevinskog zemljišta, centralnih djelova naselja i urbanog područja.</p> <p>Na negrađevinskom zemljištu – Ruralno individualno stanovanje na poljoprivrednom zemljištu osim dozvoljenih sadržaja i objekata daje se mogućnost izgradnje i objekata za potrebe turizma (eko-turizam, objekti turističkog smještaja u domaćinstvu, seoskom domaćinstvu, smještaj u seoskom turizmu, , kampovi i sl.) čiji su sadržaji u skladu sa opštim smjernicama koje se odnose na sadržaje i vrstu turizma za određena područja njihove karakteristike.</p> <p>Za građenje objekata turističkog smještaja u domaćinstvu, smještaj u seoskom turizmu moguća je izgradnja novih objekata i/ili rekonstrukcija i adaptacija postojećih objekata za smještaj turista i pomoćnih objekata koji su u funkciji turističkog smještaja - zatvoreni i otvoreni objekti za pripremu i usluživanje hrane i pića, prezentaciju i degustaciju lokalnih gastronomskih specijaliteta, sanitarni čvorovi, nadstrešnice i slično. Parametri definisani planskim dokumentom su maksimalno dozvoljeni, ukoliko se mogu postići obzirom da je potrebno ispoštovati Pravilnike kojim se definišu ove vrste smještajnih i ugostiteljskih objekata.</p>   |
| 7.2. | <b>Pravila parcelacije</b>   |
|      | Ukupna površina parcela iznosi 2108 m <sup>2</sup> .   |
| 7.3. | <b>Građevinska i regulaciona linija, odnos prema susjednim parcelama</b>   |
|      | <p>Regulaciona linija: regulaciona linija poklapa se sa granicom katastarske parcele.</p> <p>Građevinska linija prema putu je na rastojanju 5m od regulacione linije.</p> <p>Rastojanje od susjednih objekata je 5,0m, a minimalna udaljenost slobodno stojećeg objekta od granice susjedne parcele iznosi 5m.</p>   |
| 8    | <b>PREPORUKE ZA SMANJENJE UTICAJA I ZAŠTITU OD ZEMLJOTRESA, KAO I DRUGE USLOVE ZA ZAŠTITU OD ELEMENTARNIH NEPOGODA I TEHNIČKO-TEHNOLOŠKIH I DRUGIH NESREĆA</b>   |
|      | <p>Proračune raditi na VII (sedmi) stepen seizmičkog inteziteta po MCS skali.</p> <p>Objekat mora biti izgrađen prema važećim propisima za građenje u seizmičkim područjima. Mjere zaštite od seizmičkih razaranja obuhvataju sve preporuke za planiranje i projektovanje koje su iznesene u planu, a odnose se na planiranje i funkcionalni zoning, planiranje i projektovanje infrastrukturnih sistema, lociranje i fundiranje, tj izgradnju objekata. Ove mjere su u skladu sa rezultatima i preporukama "Elaborata o seizmološkim podlogama i seizmičkoj mikroneonizaciji područja Crne Gore". Pored toga, na predmetnom području obavezno je sprovođenje inženjersko - geoloških, seizmičkih i geofizičkih ispitivanja terena na kome će se graditi novi objekti.</p> <p><b>Uslovi za zaštitu od prirodnih i tehničko-tehnoloških nesreća:</b></p> <p>Potrebno je da se pri izgradnji na predmetnom prostoru, skupom urbanističkih i građevinskih karakteristika zadovolje potrebe zaštite i to prije svega tako da se smanje dejstva eventualnog mogućeg razaranja objekata. Zbog toga je, pri planiranju na ovom prostoru obavezno obezbijediti mjere zaštite od elementarnih i drugih većih nepogoda. U tom smislu, sa aspekta zaštite na predmetnom području su razrađene i sprovedene mjere i dati parametri povredivosti. Kao optimalna mjera za smanjenje povredivosti, ostvaren je koncept kojim je predmetni prostor koncipiran kao urbani sistem, koji će funkcionisati u sklopu celokupnog naselja.</p> <p><b>Zaštita od požara:</b></p> |



|    |   |
|----|---|
|    | <p>Tehničkom dokumentacijom predvidjeti mjere zaštite od požara shodno propisima za ovu vrstu objekata. U cilju zaštite od elementarnih nepogoda postupiti u skladu sa Zakonom o zaštiti i spašavanju ("Sl.list CG", br.13/07, 05/08, 86/09, 32/11, 54/16, 146/21) Pravilnikom o mjerama zaštite od elementarnih nepogoda ("Sl.list CG", br.8/93).</p> <p><b>Mjere zaštite na radu:</b></p> <p>Projektant koji izrađuje projektnu dokumentaciju dužan je da shodno čl.9 Zakona o zaštiti i zdravlju na radu ("Sl.list CG", br.34/14, 44/18) pri izradi tehničke dokumentacije za izgradnju, rekonstrukciju objekata, namijenjene za radne i pomoćne prostorije i objekte gdje se tehnološki proces obavlja na otvorenom prostoru, dužan je predvidjeti propisane mjere zaštite na radu u skladu sa tehnološkim projektnim zadatkom. Pri izgradnji rekonstrukciji ili rušenju objekta potrebno je izraditi Elaborat o uređenju gradilišta u skladu sa aktom nadležnog ministarstva shodno članu 10 Zakona o zaštiti i zdravlju na radu.</p> |
| 9  | <p><b>USLOVI I MJERE ZAŠTITE ŽIVOTNE SREDINE</b></p> <p>Nove objekte graditi u skladu sa zahtijevanim visokim stepenom zaštite prirode, bez krčenja šuma, bez ugrožavanja vodotokova, sa primjenom visokih tehnologija u zaštiti zemljišta, voda, vazduha, flore i faune. Regulisati otpadne vode na adekvatan način da se eliminiše svako potencijalno zagađenje. Tehničkom dokumentacijom predvidjeti uslove i mjere za zaštitu životne sredine u skladu sa odredbama Zakona o životnoj sredini, Zakona o proceni uticaja na životnu sredinu, Zakon o zaštiti prirode kao i svim važećim pravilnicima vezanim za ovu oblast.</p>   |
| 10 | <p><b>USLOVI ZA PEJZAŽNO OBLIKOVANJE</b></p> <p>Za objekte turizma i rekreacije predvidjeti minimum 40% zelenih površina. Za površine planirane za turizam različitih kategorija neophodno je:</p> <ul style="list-style-type: none"> <li>- izvršiti potpunu inventarizaciju postojećeg biljnog fonda i kompozicionih ansambala;</li> <li>- izvršiti taksaciju biljnog materijala, vrednovanje zdravstveno i dekorativno, sa predloženim mjerama njege;</li> <li>- sačuvati i uklopiti zdravo i funkcionalno zelenilo;</li> <li>- svaki objekat, urbanistička parcela, pored urbanističkog i arhitektonskog rješenja, treba da imaju i pejzažno uređenje;</li> <li>- kompoziciono rješenje zelenih i slobodnih površina stilski treba uskladiti sa prirodnim pejzažom i tradicijom vrtne arhitekture;</li> <li>- u okviru slobodnih površina mogući su bazeni, pergole, sportski tereni, igrališta za djecu itd.</li> </ul>   |
| 11 | <p><b>USLOVI I MJERE ZAŠTITE NEPOKRETNIH KULTURNIH DOBARA I NJIHOVE ZAŠTIĆENE OKOLINE</b></p> <p>U okviru predmetnog prostora potrebno je poštovati odredbe i metodologiju zaštite spomenika kulture koji su postavljeni u Zakonu o zaštiti kulturnih dobara ("Sl.list CG" 49/10, 40/11, 44/17) posebno članovi 87 i 88. U slučaju pronalaženja nalaza od arheološkog značaja, sve radove treba prekinuti i obavjestiti Ministarstvo kulture i Upravu za zaštitu kulturnih dobara, kako bi se preduzele sve potrebne mjere za njihovu zaštitu, shodno zakonu.</p>   |
| 12 | <p><b>USLOVI ZA LICA SMANJENE POKRETLJIVOSTI I LICA SA INVALIDITETOM</b></p>   |



|              |   |
|--------------|---|
|              | Tehničkom dokumentacijom obezbijediti prilaz i upotrebu objekta/objekata licima smanjene pokretljivosti u skladu sa članom 30 Zakona o izgradnji objekata ("Sl. list CG" br. 19/25).   |
| <b>13</b>    | <b>USLOVI ZA POSTAVLJANJE I GRADNJU POMOĆNIH OBJEKATA</b>   |
|              | /   |
| <b>14</b>    | <b>USLOVI ZA OBJEKTE KOJI MOGU UTICATI NA BEZBJEDNOST VAZDUŠNOG SAOBRAĆAJA</b>   |
|              | /   |
| <b>15</b>    | <b>USLOVI ZA OBJEKTE KOJI MOGU UTICATI NA PROMJENE U VODNOM REŽIMU</b>   |
|              | Prilikom izrade tehničke dokumentacije poštovati Zakon o vodama ("Sl.list.RCG" br.27/07, i „Sl.list CG“ 73/10, 32/11, 47/11, 48/15, 52/16, 55/16, 2/17, 80/17 i 84/18).   |
| <b>16</b>    | <b>MOGUĆNOST FAZNOG GRAĐENJA OBJEKTA</b>   |
|              | Moguća je faznost gradnje, kojom se određuje tehničko-tehnološka i funkcionalna cjelina građenja objekta, a sve u skladu sa članom 10 Zakona o izgradnji objekata (Sl.list CG br.19/25).   |
| <b>17</b>    | <b>USLOVI ZA PRIKLJUČENJE NA INFRASTRUKTURU</b>   |
| <b>17.1.</b> | <b>Uslovi priključenja na elektroenergetsku infrastrukturu</b>   |
|              | <p>Pri izgradnji objekata pridržavati se propisa o minimalnom rastojanju od vodova pod naponom svih naponskih nivoa prema važećim pravilnicima o tehničkim normativima za izgradnju nadzemnih i podzemnih elektroenergetskih vodova napona od 1 kV do 400 kV („Službeni list SFRJ“, broj 65/88 i „Službeni list SRJ“, broj 18/92), a koji govori o minimalnoj sigurnosnoj horizontalnoj udaljenosti i sigurnosnoj visini objekata od vodova pod naponom. Zabranjuje se izgradnja stambenih, ugostiteljskih objekata, proizvodnih objekata i ostalih objekata u zaštitnoj zoni dalekovoda. Prilikom izgradnje objekata držati se važećih tehničkih propisa za izgradnju nadzemnih elektroenergetskih vodova nazivnog napona od 1 kV do 400 kV i objekata elektroenergetske infrastrukture.</p> <p><b>Zaštitni pojas za elektrovodove</b></p> <p>Dalekovod 400 kV: širina koridora min 40 m obostrano od horizontalne projekcije dalekovoda.</p> <p>Dalekovod 220 kV: širina koridora min 30 m obostrano od horizontalne projekcije dalekovoda.</p> <p>Dalekovod 110 kV: širina koridora min 25m obostrano od horizontalne projekcije dalekovoda.</p> <p><b>Dalekovod 35 kV: širina koridora min 10 m obostrano od horizontalne projekcije dalekovoda.</b></p> <p>Dalekovod 10 kV: širina koridora min 5 m obostrano od horizontalne projekcije dalekovoda.</p> |



|       |   |
|-------|---|
|       | <p>Sve objekte, a naročito objekte za stalan boravak ljudi, treba graditi što dalje od dalekovoda 400 kV, 220 kV i 110 kV (min. 25 m od DV 110 kV, odnosno 30 m od DV 220 kV). Za dobijanje odobrenja za izgradnju objekata u blizini vodova navedenog naponskog nivoa potrebno je pribaviti saglasnost od nadležnog JP za prenos el. energije, koje će kao subjekat koji koristi el.energetske objekte utvrditi uslove za izgradnju.</p> <p>Gradnju objekata za stalan boravak ljudi, kao i drugih objekata treba izbjegavati i u blizini vodova 35kV i 10kV, odnosno u zoni od min. 5 m lijevo i desno horizontalno od projekcije najbližeg provodnika u neotklonjenom stanju.</p> <p>Ukoliko se iz nekih opravdanih razloga mora graditi u navedenoj zoni, potrebno je prije početka izgradnje pribaviti saglasnost od nadležnog JP na elaborat koji treba da uradi ovlaštena projektantska organizacija za takve poslove a koji treba da sadrži:</p> <ul style="list-style-type: none"> <li>- uzdužni i poprečni profil trase dalekovoda u rasponu ukrštanja (geodetski snimak sa prikazom visine stubova i provodnika iznad zemlje;</li> <li>- situacioni prikaz položaja objekata u odnosu na dalekovod;</li> <li>- potreban proračun;</li> <li>- zaključak o ispunjenosti svih uslova iz tehničkih propisa i mišljenje da li se izgradnjom u blizini el. energetskog objekta ugrožava bezbjednost ljudi i imovine.</li> </ul> <p>Tehnička dokumentacija treba da sadrži razradu priključka objekta na niskonaponsku mrežu koji je neophodno projektovati shodno uslovima datim u Tehničkim preporukama EPCG i to:</p> <ul style="list-style-type: none"> <li>-Tehnička preporuka za priključenje potrošača na niskonaponsku mrežu TP-2 (dopunjeno izdanje)</li> <li>-Tehnička preporuka – Tipizacija mjernih mjesta</li> <li>-Uputstvo i tehnički uslovi TP-1b-Distributivna transformatorska stanica DTS-EPCG 10/04 kV. Električne instalacije projektovati i izvesti u skladu sa važećim propisima standardima.</li> </ul> |
| 17.2. | <b>Uslovi priključenja na vodovodnu i kanalizacionu infrastrukturu</b>   |
|       | Hidrotehničke instalacije projektovati prema važećim tehničkim propisima i standardima. Sastavni dio ovih uslova je akt br. 03-332/25-1658/2 od 15. 10. 2025. godine, izdat od strane DOO Vodovod " Bistrica".   |
| 17.3. | <b>Uslovi priključenja na saobraćajnu infrastrukturu</b>   |
|       | Objekat se preko pristupnog puta priključuje na put označen kao katastarska parcela br.3288 KO Bijelo Polje.   |
| 17.4. | <b>Ostali infrastrukturni uslovi</b>   |
|       | <p><b>Mjesto, način i uslovi priključenja objekta na telekomunikacionu infrastrukturnu mrežu:</b></p> <p>Priključak novih objekata na TK infrastrukturu predviđen je iz samostojećih koncentracionih ormara ili direktno do TK ormara postavljenih u samom objektu. Priključak izvesti kroz prethodno položene PVC cijevi 110mm, odnosno PE cijevi prečnika 40mm do objekata. Unutrašnju telekomunikacionu instalaciju izvoditi u svemu prema Uputstvu o izradi telefonskih instalacija i uvoda - ZJPTT i važećih propisa i standarda iz ove oblasti. Prilikom izrade tehničke dokumentacije potrebno je poštovati propise koji se odnose na zaštitu i izgradnju elektronske komunikacione infrastrukture i elektronskih komunikacionih mreža, odnosno Zakona o elektronskim komunikacijama ("Sl.list CG", br.40/13, 56/13, 2/17 i 49/19) i ostalih propisa koji su doneseni na osnovu njega. Takođe koristiti sledeće sajtove:</p>   |




|    |   |
|----|---|
|    | <p>-sajt na kome se nalaze relevantni propisi u skladu sa kojim se obavlja izrada tehničke dokumentacije <a href="http://www.ekip.me/regulativa/">http://www.ekip.me/regulativa/</a>;</p> <p>-sajt na kome Agencija objavljuje podatke o postojećem stanju elektronske komunikacione infrastrukture <a href="http://ekinfrastruktura.ekip.me/ekip.me">http://ekinfrastruktura.ekip.me/ekip.me</a> kao i</p> <p>-adresu web portala <a href="http://ekinfrastruktura.ekip.me/ekip/login.isp">http://ekinfrastruktura.ekip.me/ekip/login.isp</a> preko koga sve zainteresovane strane od Agencije za telekomunikacije i poštansku djelatnost mogu da zatraže otvaranje korisničkog naloga, kako bi pristupili georeferentnoj bazi podataka elektronske komunikacione infrastrukture.</p> <p><b>Uslovi za kablovske distributivne sisteme RTV programa:</b></p> <p>Priključak objekata na KDS izvesti podzemnim optičkim ili koaksialnim kablom ostavljenog kroz odgovarajuću PVC cijev do unutrašnjeg priključka (KDS distributivni orman ili direktni priključak za individualni objekat).</p>   |
| 18 | <p><b>POTREBA IZRADE GEODETSKIH, GEOLOŠKIH (GEOTEHNIČKIH, INŽENJERSKO-GEOLOŠKIH, HIDROGEOLOŠKIH, GEOMEHANIČKIH I SEIZMIČKIH) PODLOGA, KAO I VRŠENJA GEOTEHNIČKIH ISTRAŽNIH RADOVA I DRUGIH ISPITIVANJA</b></p> <p><b>Potrebe za geološkim, hidrološkim, geodetskim ispitivanjima:</b></p> <p>Svi objekti moraju biti izgrađeni prema važećim propisima i u skladu sa geomehničkim ispitivanjima u zoni građenja.</p> <p>Meteorološki podaci:</p> <p>Područje opštine Bijelo Polje ima umereno kontinentalnu klimu u prostornom dolinskom dijelu. Dolinski dio karakteriše umereno topla i vlažna klima sa toplim ljetima. Srednja godišnja temperatura iznosi 9,4 C. Najtopliji mjesec je jul sa srednjom temperaturom 19,1 C, a najhladniji mjesec je januar sa temperaturom -0,9 C. Srednja godišnja vrednost insolacije je 1 635,3 časova, srednji mjesečni maksimum je u julu mjesecu i iznosi 228,4 časova, a minimum je u decembru sa 39 časova.</p> <p>Veći dio područja odlikuje se modifikovanim fluviometrijskim režimom padavina, pri čemu se maksimalne količine izlučuju u kasnoj jeseni i u prvom dijlu zime (oktobar-januar), a minimalne tokom ljeta (jun-avgust). Za područje opštine Bijelo Polje, obimnije snežne padavine karakteristične su od sredine novembra, a najintenzivnije su u razdoblju decembar-mart.</p> <p>Snežni pokrivač traje oko 5 meseci. Srednja godišnja suma padavina je 920mm. Srednja mjesečna suma padavina najveća je u novembru i iznosi 112,8mm, a najmanja u avgustu 55,1mm. Na osnovu podataka mjernih stanica može se konstatovati da se relativna vlažnost vazduha u Bijelom Polju nalazi u granicama umjerene povišenosti. Relativna vlažnost vazduha je veća zimi nego ljeti. Na planinama ljeti raste sa visinom. Srednja godišnja vrijednost vlažnosti je 77,3%, maksimum je u decembru 84,1%, dok je minimum u julu 72,6%.</p> <p>U Bijelom Polju su izrazitije zastupljeni vjetrovi iz jugozapadnog, jugoistočnog i sjeveroistočnog pravca jer se tim pravcima pruža dolina Lima i njene pritoke s jedne i bjelopoljska kotlina sa druge strane. U vrijeme duvanja zapadnih i sjeverozapadnih vjetrova ima dosta padavina, a za vrijeme juga temperature vazduha rastu.</p> |
| 19 | <p><b>POTREBA IZRADE URBANISTIČKOG PROJEKTA</b></p> <p>/</p>   |



|    |   |   |
|----|---|---|
| 20 | <b>ZA ZGRADE URBANISTIČKO-TEHNIČKI USLOVI SADRŽE I URBANISTIČKE PARAMETRE</b>   |   |
|    | Oznaka urbanističke parcele   | Katastarske parcele br. 3330/7, 3325/3324/2 KO Bijelo Polje   |
|    | Površina urbanističke parcele   | 2108 m <sup>2</sup>   |
|    | Maksimalni indeks zauzetosti   | 0,40   |
|    | Maksimalni indeks izgrađenosti   | 0,80   |
|    | Bruto građevinska površina objekata (max BGP)   | Ukoliko se rade zasebni objekti tipa bungalova BGP pojedinačnog objekta je 48m <sup>2</sup> , a maksimalna površina pod objektom je 24m <sup>2</sup> .   |
|    | Maksimalna spratnost objekata   | dvije nadzemne etaže<br>jedna nadzemna etaža – pomoćni objekti   |
|    | Maksimalna visinska kota objekta   | /   |
|    | <p>Objekat može imati podrumski dio ako ne postoje smetnje geotehničke ili hidrotehničke prirode. Najveća visina etaže za obračun visine građevine, mjerena između gornjih kota međuetaznih konstrukcija iznosi za stambene etaže 3,50m a za poslovne etaže 4,50m. Potkrovlje (Pk) je dio građevine čiji se prostor nalazi neposredno ispod kosog ili zaobljenog krovišta. Najveće moguće dimenzije potkrovlja određene su visinom nadzidka od 1,60m te visinom sljemena krovišta od 4,5m mjerenih od gornje kote podne konstrukcije potkrovlja.</p> |   |
|    | Parametri za parkiranje odnosno garažiranje vozila   | Parkiranje riješiti u okviru parcele.   |
|    | Smjernice za oblikovanje i materijalizaciju, posebno u odnosu na ambijentalna svojstva područja   | <p>Izgradnju objekta projektovati u duhu skladu sa postojećim objektima i u skladu sa ambijentom, kao i u skladu sa tehničkim propisima, normativima i standardima za projektovanje ove vrste objekata.</p> <p>Arhitektura i materijalizacija objekta treba da bude usklađena sa funkcijom, klimatskim graditeljskim kontekstom, kao i sa pejzažem.</p> <p>Oblikovanje krovnih ravni i izbor krovnog pokrivača, tekstura i boja važan su elementi arhitektonike građene sredine. Krovni pokrivači su predviđeni od kvalitetnog trajnog materijala i kvalitetno izvedeni. Za sve objekte se preporučuju kosi krovovi, dvovodni ili četvorovodni, a kod komplikovanijih objekata i kombinovani, nagib krovnih ravni je u funkciji odabranog krovnog pokrivača. U tom smislu voditi računa o primjeni onih formi i načina pokrivanja koji su dominantni u postojećim</p> |

|  |                                                     |   |
|--|-----------------------------------------------------|---|
|  |                                                     | <p>strukturama. Pri oblikovanju objekata ostvariti vizuelnu harmoniju sa prirodnim okruženjem, interakciju sa prirodnim ekološko-geološkim karakteristikama izgled objekta u skladu sa kulturnim okruženjem u kojem funkcioniše, sjediniti kulturne motive i tradicionalne stilove gdje god je to moguće, poštovati princip tradicionalne, izvorne arhitekture projektovanju i asimiliranju u lokalni kulturni kontekst. U izgradnji objekata treba koristiti elemente tradicionalne arhitekture toj podneblja ukomponovane na savremeni način, prirodne materijale i dr.</p>   |
|  | <p>Uslovi za unapređenje energetske efikasnosti</p> | <p>Održivoj potrošnji energije treba dati prioritet racionalnim planiranjem potrošnje, te implementacijom mjera energetske efikasnosti u sve segmente energetskog sistema. Održiva gradnja je svakako jedan od značajnijih segmenata održivog razvoja koji uključuje:</p> <ul style="list-style-type: none"> <li>-Upotrebu građevinskih materijala koji nisu štetni po životnu sredinu</li> <li>-Energetsku efikasnost zgrada</li> <li>-Upravljanje otpadom nastalim prilikom izgradnje ili rušenja objekata</li> </ul> <p>U cilju energetske i ekološki održive izgradnje objekata treba težiti :</p> <ul style="list-style-type: none"> <li>-Smanjenju gubitaka toplote iz objekata poboljšanjem toplotne zaštite spoljnih elemenata i povoljnim odnosom osnovne i volumena zgrade</li> <li>-Povećanju toplotnih dobitaka u objektu povoljnom orijentacijom zgrade i korišćenjem sunčeve energije</li> <li>-Korišćenju obnovljivih izvora energije u zgradama (biomasa, sunce, vjetar itd)</li> <li>-Povećanju energetske efikasnosti termoenergetskih sistema. U cilju racionalnog korišćenja energije treba iskoristiti sve mogućnosti smanjenja korišćenja energije u objektima. Pri izgradnji objekata koristiti savremene termoizolacione materijale, kako bi se smanjila potrošnja toplotne energije.</li> <li>-Predvidjeti mogućnost korišćenja solarne energije.</li> </ul> |

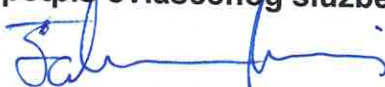

|    |   |   |
|----|---|---|
|    |   | <p>-Kao sistem protiv preterane insolacije koristiti održive sisteme (zasenu škurama, građevinskim elementima, zelenilom i sl.) kako bi se smanjila potrošnja energije za veštačku klimatizaciju.</p> <p>-Pri proračunu koeficijenta prolaza toplotne energije objekata uzeti vrednosti za 20-25% niže od maksimalnih dozvoljenih vrijednosti za ovu klimatsku zonu.</p> <p>-Drvoredima i gustim zasadima smanjiti uticaj vjetrova i obezbjediti neophodnu zasjenu u ljetnjim mjesecima. Kod gradnje novih objekata važno je već u fazi idejnog rešenja u saradnji sa projektantom predvideti sve što je potrebno da se dobije kvalitetna optimalna energetska efikasna zgrada. Zatim je potrebno:</p> <p>-Analizirati lokaciju, orijentaciju i oblik kuće</p> <p>-Primeniti visoki nivo toplotne izolacije kompletnog spoljnog omotača objekta izbegavati toplotne mostove.</p> <p>U cilju racionalnog korišćenja energije treba iskoristiti sve mogućnosti smanjenja korišćenja energije u objektima.</p> |
| 21 | <b>DOSTAVLJENO:</b><br>- Podnosiocu zahtjeva<br>- Direktoratu za inspekcijski nadzor i licenciranje<br>- Arhivi. |   |
| 22 | <b>OBRAĐIVAČI URBANISTIČKO-TEHNIČKIH USLOVA:</b>                                                                 | Nevena Čabarkapa   |
| 23 | <b>OVLAŠĆENO SLUŽBENO LICE:</b>                                                                                  | Haris Šahman   |
| 24 | <b>M.P.</b><br>               | <b>potpis ovlašćenog službenog lica</b><br>   |
| 25 | <b>PRILOZI</b>                                                                                                   |   |



|  |   |                                                                                |
|--|---|--------------------------------------------------------------------------------|
|  | <ul style="list-style-type: none"> <li>- Grafički prilozi iz planskog dokumenta</li> <li>- Tehnički uslovi u skladu sa posebnim propisom</li> <li>- List nepokretnosti i kopija katastarskog plana</li> </ul> | Uslovi Vodovoda „Bistrica“ DOO, br.03<br>332/25-1658/2 od 15. 10. 2025 .godine |
|--|---|--------------------------------------------------------------------------------|



## UPRAVA ZA NEKRETNINE

## CRNA GORA

PODRUČNA JEDINICA  
BIJELO POLJE

Broj: 105-919-9150/2025

Datum: 07.10.2025.

KO: BIJELO POLJE

Na osnovu člana 173 Zakona o državnom premjeru i katastru nepokretnosti ("Sl. list RCG" br. 29/07, "Sl. list CG" br. 73/10, 032/11, 040/11, 043/15, 037/17 i 17/18), postupajući po zahtjevu OPŠTINE B. POLJE BR.06/5-332/25-588/1-186, , za potrebe izdaje se

## LIST NEPOKRETNOSTI 3950 - IZVOD

| Podaci o parcelama |         |             |            |             |                              |                                    |            |                         |        |
|--------------------|---------|-------------|------------|-------------|------------------------------|------------------------------------|------------|-------------------------|--------|
| Broj               | Podbroj | Broj zgrade | Plan Skica | Datum upisa | Potes ili ulica i kućni broj | Način korišćenja<br>Osnov sticanja | Bon. klasa | Površina m <sup>2</sup> | Prihod |
| 3324               | 2       |             | 40<br>169  | 23/07/2024  | RASTETINE                    | Voćnjak 5. klase<br>KUPOVINA       |            | 647                     | 2.01   |
| 3324               | 2       | 1           | 40<br>169  | 23/07/2024  | RASTETINE                    | Pomoćna zgrada<br>KUPOVINA         |            | 27                      | 0.00   |
| 3324               | 2       | 2           | 40<br>169  | 23/07/2024  | RASTETINE                    | Pomoćna zgrada<br>KUPOVINA         |            | 27                      | 0.00   |
| 3325               |         |             | 40<br>169  | 19/07/2024  | RASTETINE                    | Voćnjak 5. klase<br>KUPOVINA       |            | 521                     | 1.62   |
| 3330               | 7       |             | 40<br>169  | 19/07/2024  | RASTETINE                    | Livada 5. klase<br>KUPOVINA        |            | 100                     | 0.43   |
| 3330               | 7       |             | 40<br>169  | 19/07/2024  | RASTETINE                    | Livada 6. klase<br>KUPOVINA        |            | 786                     | 2.67   |
|                    |         |             |            |             |                              |                                    |            | 2108                    | 6.72   |

| Podaci o vlasniku ili nosiocu |                                       |             |            |
|-------------------------------|---------------------------------------|-------------|------------|
| Matični broj - ID broj        | Naziv nosioca prava - adresa i mjesto | Osnov prava | Obim prava |
|                               | FILURIJA RAŠID FARUK                  | Susvojina   | 1/2        |
|                               | ČOKOVIĆ MEVLUDIN HAKIJA               | Susvojina   | 1/2        |


| Podaci o objektima i posebnim djelovima |             |                                               |                           |                              |                                                      |
|-----------------------------------------|-------------|-----------------------------------------------|---------------------------|------------------------------|------------------------------------------------------|
| Broj Podbroj                            | Broj zgrade | Način korišćenja<br>Osnov sticanja<br>Sobnost | PD<br>Godina<br>izgradnje | Spratnost/ Sprat<br>Površina | Prava<br>Vlasnik ili nosilac prava<br>Adresa, Mjesto |
| 3324                                    | 2           | Pomoćna zgrada<br>KUPOVINA                    | 963                       | P<br>24                      | Susvojina<br>FILURIJA RAŠID FARUK<br>1/2             |
|                                         | 1           |                                               |                           |                              | Susvojina<br>ČOKOVIĆ MEVLUDIN HAKIJA                 |
| 3324                                    | 2           | Pomoćna zgrada<br>KUPOVINA                    | 965                       | P<br>24                      | Susvojina<br>FILURIJA RAŠID FARUK<br>1/2             |
|                                         | 2           |                                               |                           |                              | Susvojina<br>ČOKOVIĆ MEVLUDIN HAKIJA<br>1/2          |

Ne postoje tereti i ograničenja.



Naplata takse je oslobođena na osnovu člana 17 Zakona o administrativnim taksama ("Sl.list CG, br. 18/19). Naplata naknade oslobođena je na osnovu člana 174 Zakona o državnom premjeru i katastru nepokretnosti ("Sl. list RCG" br. 29/07, "Sl. list CG" br. 73/10, 032/11, 040/11, 043/15, 037/17 i 17/18).

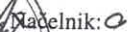

Radelnik: 

Madžgalj Rajko, dipl pravnik

CRNA GORA

UPRAVA ZA NEKRETNOSTI

PODRUČNA JEDINICA: BIJELO POLJE

Broj: 105-917/25-2/336-DJ

Datum: 08.10.2025.



Katastarska opština: BIJELO POLJE




Broj lista nepokretnosti:

Broj plana: 6

Parcele: 3330/7, 3325, 3324/2

## KOPIJA PLANA

Razmjera 1: 2500

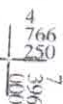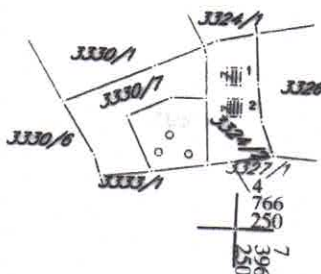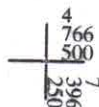

IZVOD IZ DIGITALNOG PLANA

Obradio:

*[Signature]*



Ovjerava  
Službeno lice:

*[Signature]*





D.O.O  
**VODOVOD "BISTRICA"**  
Bijelo Polje

Muha Dizdarevića 8, 84000 Bijelo Polje  
Tel/ 050/432-239, Fax: 050/432-120,  
Korisnička služba: 050/431-006  
e-mail: vodovodbp@t-com.me  
PIB: 02004011, PDV: 70/31-00424-6,  
Šifra djelatnosti 41000

CKB banka: 510-2196-48, Hipotekarna banka: 520-13821-31, Atlas banka: 505-96494-37, Prva banka: 535-5787-81

**Broj: 03-332/25-1658/2**

15.10.2025. godine

**Za:** Opština Bijelo Polje  
Sekretarijat za planiranje i uređenje prostora  
Ul. Slobode bb  
84000 Bijelo Polje

|                              |                     |                      |         |
|------------------------------|---------------------|----------------------|---------|
| Pisarnica:                   |                     | Opština Bijelo Polje |         |
| Služba za zajedničke poslove |                     |                      |         |
| Primljeno: 16. 10. 2025      |                     |                      |         |
| Odgovornost<br>(potpis)      | Isprava<br>(potpis) | Redni broj           | Prijava |
|                              |                     |                      |         |
| w - 06-332/25-588/4          |                     |                      |         |

**Veza:** Zahtjev za izdavanje uslova za izradu tehničke dokumentacije br. 06/5-332/25-588/3-186 od 08.10.2025. god.

**Predmet:** Odgovor na zahtjev za izdavanje uslova za izradu tehničke dokumentacije

Na osnovu Zakona o planiranju prostora i izgradnji objekata, član 74., a rješavajući po zahtjevu **Čoković Hakija, D.O.O. Vodovod "BISTRICA", Bijelo Polje izdaje uslove za izradu tehničke dokumentacije za izgradnju objekta na kat. parc. br. 3330/7, 3325 i 3324/2 KO Bijelo Polje.**


U vezi Vašeg zahtjeva za izdavanje uslova, br. 06/5-332/25-588/3-186 od 08.10.2025. godine, dostavljamo Vam uslove za izgradnju objekta i priključenje na gradski vodovod i kanalizaciju za kat. parc. br. 3330/7, 3325 i 3324/2 KO Bijelo Polje.

**Vodovodna mreža ne postoji na predmetnom području za koje se izdaju UT uslovi.**

**Fekalna kanalizacija** ne postoji za ovaj dio naselja. Potrebno je uraditi separator za preradu otpadnih voda (biološki separator). Prilikom odabira separatora voditi računa o potrebnom stepenu prečišćene vode, a prečišćenu vodu nakon tretmana treba sprovesti u prirodni recipijent ili upojni bunar. (Uredba o klasifikaciji i kategorizaciji podzemnih i površinskih voda na teritoriji Crne Gore). Kvalitet prečišćene vode mora zadovoljiti **Pravilnik o kvalitetu i sanitarno - tehničkim uslovima za ispuštanje otpadnih voda u recipijent i javnu kanalizaciju, Sl. List CG, br. 45/08 od 31.07.2008, 9/10 od 19.02.2010, 26/12 od 24.05.2012, 52/12 od 12.10.2012 i 59/13 od 26.12.2013. godine.**

Hidrotehničke instalacije projektovati prema važećim tehničkim propisima i standardima.


Tehnička obrada

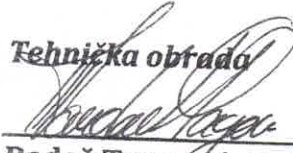
  
Radoš Tomović, dipl.inž. građ.




D.O.O. VODOVOD "BISTRICA"  
Bijelo Polje

Tehnički rukovodilac,

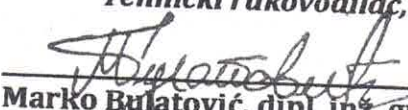  
Marko Bulatović, dipl. inž. građ.

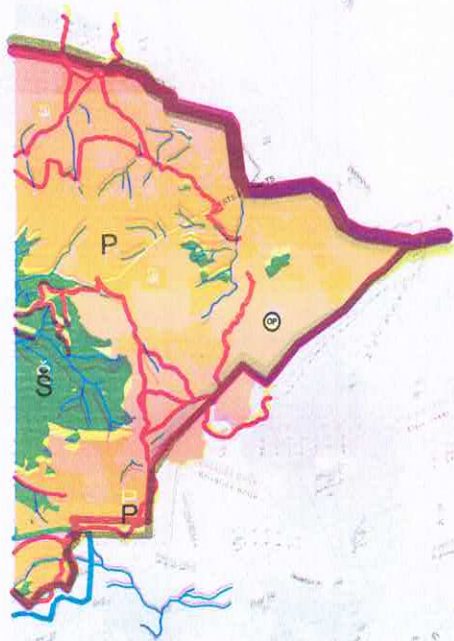

## Saobraćaj

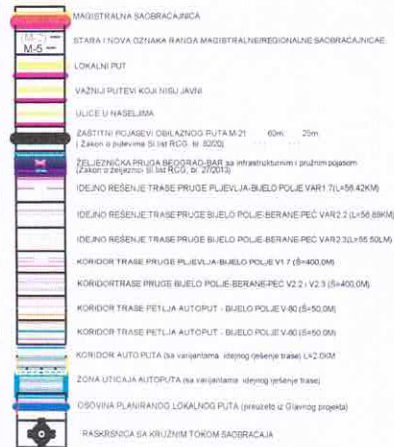

## Telekomunikacije

Telekomunikaciona kanalizacija sa magistralnim optičkim kablom postroja

Postojeći optički kabl u vlasništvu ŽOG


## Elektroenergetika



## LEGENDA



## MJEŠTA NASELJA

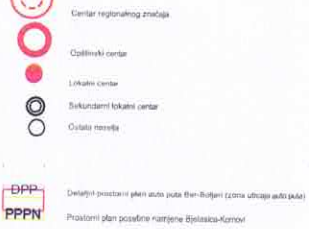

## IZMJENE I DOPUNE PROSTORNO-URBANISTIČKOG PLANA OPŠTINE BIJELO POLJE

## Legenda




## IZMJENE I DOPUNE PROSTORNO-URBANISTIČKOG PLANA OPŠTINE BIJELO POLJE

## Planirana namjena površina

| INVESTITOR                                                | Opština Bjelo Polje |
|-----------------------------------------------------------|---------------------|
| VLADE CRNE GORE                                           |                     |
| ODRAZIVAC                                                 | Namjena             |
| MINISTARSTVO EKOLOGIJE, PROSTORNOG PLANIRANJA I URBANIZMA |                     |
|                                                           | <b>R 1:30000</b>    |
|                                                           | <b>01</b>           |



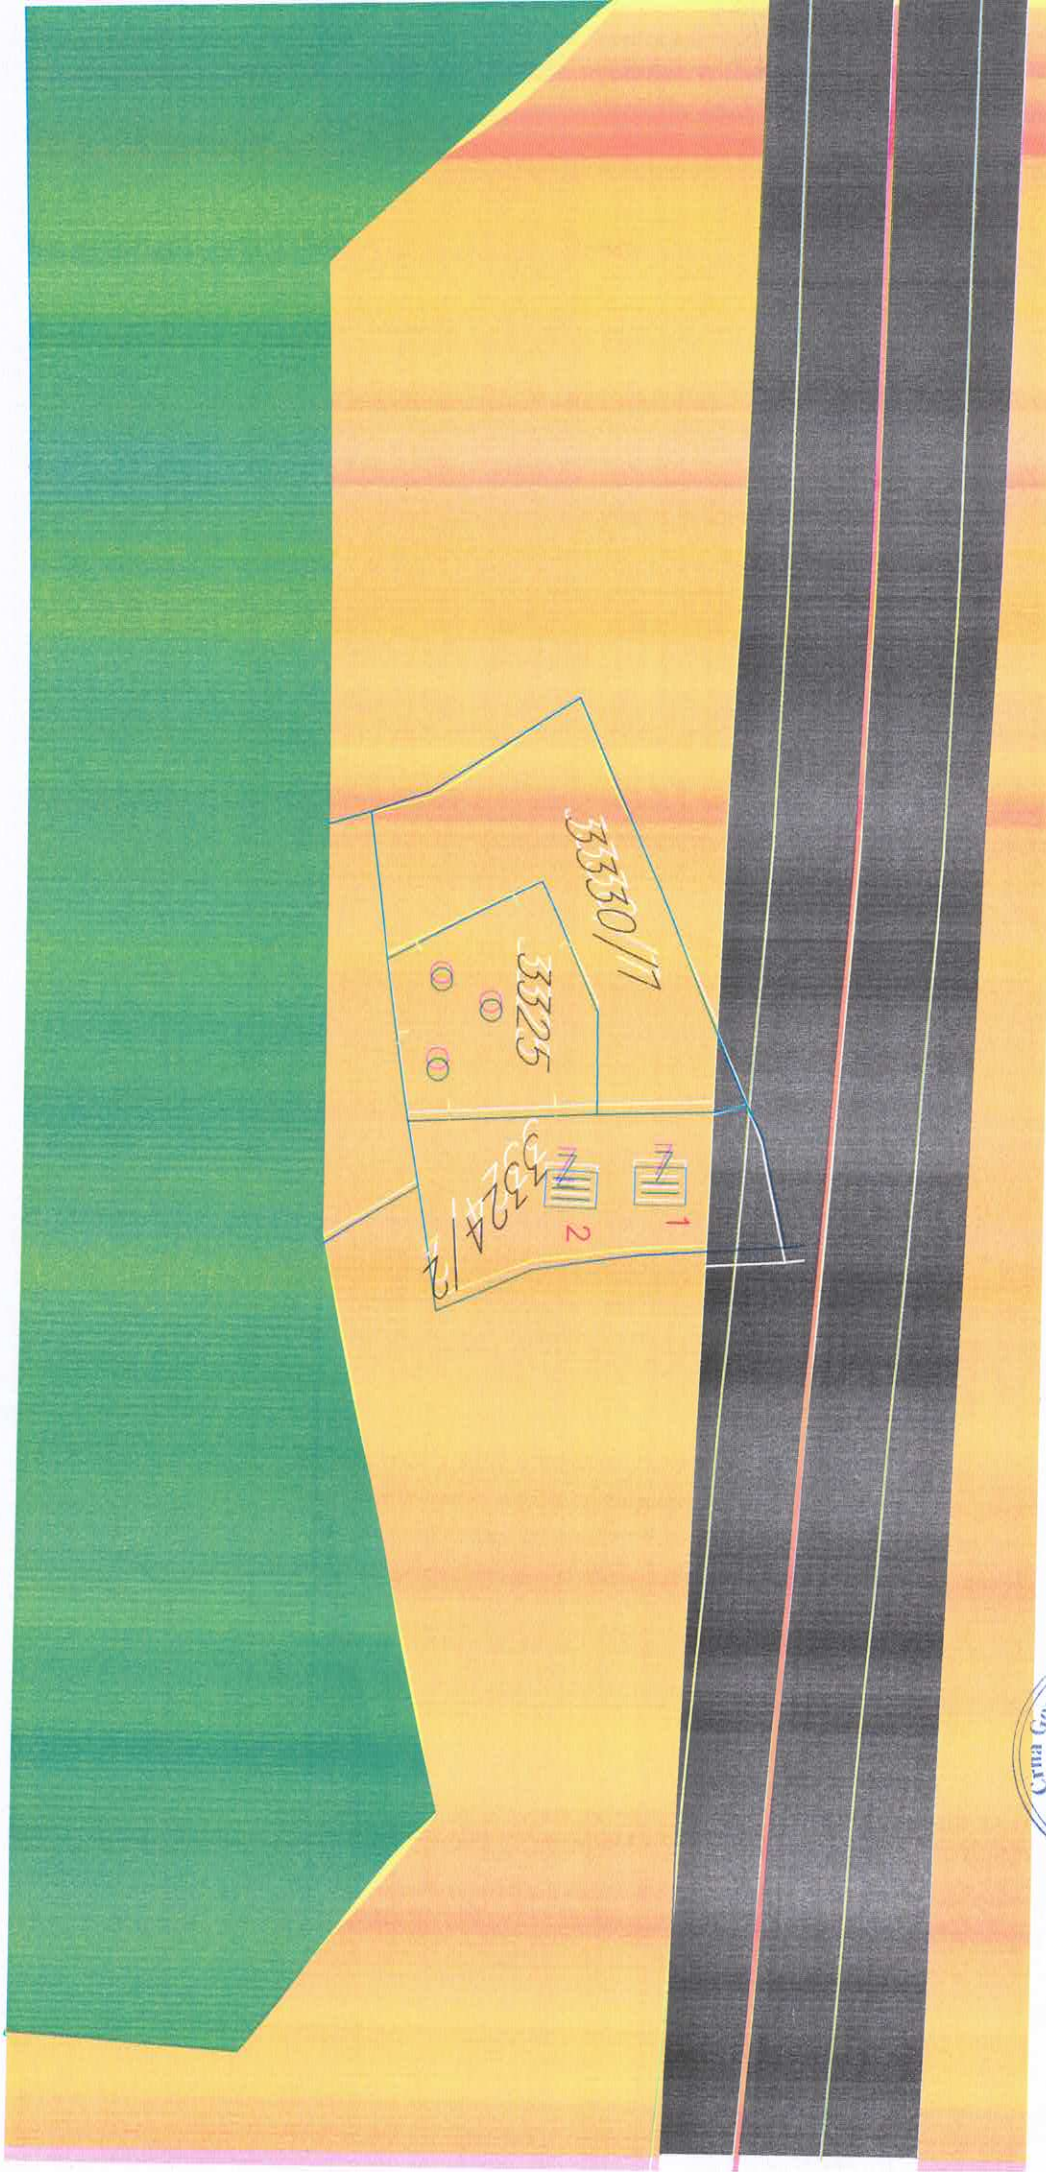



#### SAGBRAĆA

- MAGISTRALNA SAGBRAĆAJNICA
- LOKALNI PUT
- VAŽNA PUTEVI KOJI NISU JAVNI
- ULICE U NASELJIMA
- ZASTITNI POJASVI OBLAZNOG PUTA M-21 (član 4 i član 70 Zakon o putevima SR BiH RGO, br. 4206)
- ŽELJEZNIČKA PRUGA BEOGRAD-BANJI na infrastrukturnom pruznom posposom (član 2 Zakon o putevima SR BiH RGO, br. 4206)
- IDEJNO REŠENJE TRASE PRUGE PLJEVLJA-BIJELO POLJE VAR1 7L+56.42KM
- IDEJNO REŠENJE TRASE PRUGE PLJEVLJA-BIJELO POLJE VAR2 2 7L+56.59KM
- IDEJNO REŠENJE TRASE PRUGE PLJEVLJA-BIJELO POLJE VAR2 3 7L+56.59KM
- KORIDOR TRASE PRUGE PLJEVLJA-BIJELO POLJE 7 7L+400.0M
- KORIDOR TRASE PRUGE PLJEVLJA-BIJELO POLJE VAR2 2 7L+400.0M
- KORIDOR AUTO PUTA L+2.0M
- ZONA UTICAJA AUTOPUTA
- ŽIČARA

#### PLANSKI DOKUMENTI I STUDIJE

- DPP DETALJNI PROSTORNI PLAN
- PPPN PROSTORNI PLAN POSEBNE NAMJENE
- DSL DRŽAVNA STUDIJA LOKACIJE
- DUP DETALJNI URBANISTIČKI PLAN
- LSL LOKALNA STUDIJA LOKACIJE
- UP URBANISTIČKI PROJEKT
- ST IZRADA STUDIJE
- ZELENI POJAS U CRNOJ GORI  
Nacionalni koridor



#### GRANICE GENERALNE URBANISTIČKE RAZRADE

1. Bijelo Polje
2. Pivno Polje
3. Tonalovo
4. Zaton
5. Luma
6. Kampa
7. Bratstvo



#### ZASTIČENA PODRUČJA

- Državni znak
- Spomenik prirode
- Spomenik prirode - Dječija kultura
- Spomenik prirode - Novevinskih pećina
- Azijski rezervat
- Park prirode - Bratstvo



#### SPORTSKO REKREATIVNE PLOŠTINE VAN URBANOG JEZORA

- Park - Luma
- Park - Kampa
- Park - Bratstvo



#### TURIZAM

- Pummarki turistički centar - Tonalovo (PPP) Bjelica-Komovi
- Pummarki turistički centar - Omljaka (PPP) Bjelica-Komovi
- Turističko-rekreativna zona Sloba
- Turističko-rekreativna zona Komar
- Ušće
- Luma Luka



#### KULTURNO-ISTORIJSKI LOKALITETI

- Spomenik



#### KOMUNALNA I OSTALA INFRASTRUKTURA

- Azil za ptice



#### GRANICA STALNOG REZERVATA DIVLJAKA

- Rezervat divljači



#### ORIENTACIONA GRANICA KOMITETA

#### SIMBOLI

- AUTOBUSKA STANICA
- ŽELJEZNIČKA STANICA
- ŽELJEZNIČKO STAJALIŠTE
- BENZINSKA STANICA
- PETLIJA
- STALNI GRANICI PRELAZI
- OSTALI PRELAZI
- PREKO GRANICA SARADNJA
- PLANINSKI VRHOVI
- PEĆINE
- SAKRALNA ARHITEKTURA
- INŽINJERSKA ARHITEKTURA
- PLANIRANO ODLAGALIŠTE OTPADA
- KONCESIONA PODRUČJA
- HELIKOBROM

Predlog lokacija za regionalni deponij otpada, deponij građevinskog otpada i otpada životinjskog porijekla

- Planirana deponija "Četvrtka kosa" KO Majstrovina
- Lokacija na kat par 25/1 KO Majstrovina
- Postrojenje odlađalište Komarica - kat par 1 KO Dobruška
- Lokacija na kat par 3/4 KO Zaton
- Lokacija Rambova dio kat par 12/8 KO Fanića Kij
- Lokacija "Gola" dio kat par 2/3 KO Metarag - deponij za građevinski otpad

## PROSTORNO URBANISTIČKI PLAN OPŠTINE BIJELO POLJE - PREDLOG PLANA -

#### LEGENDA

##### MREŽA NASELJA

- CENTAR REGIONALNOG ZNAČAJA
- OPŠTINSKI CENTAR
- LOKALNI CENTAR
- SEKUNDARNI LOKALNI CENTAR
- OSTALA NASELJA
- IZDVOJENO GRAĐEVINSKO ZEMLJIŠTE



- GRANICA PUP-A
- OPŠTINSKA GRANICA
- DRŽAVNA GRANICA

|                        |                                                                                     |                |
|------------------------|-------------------------------------------------------------------------------------|----------------|
| NARUČILAC              | OPŠTINA BIJELO POLJE                                                                |                |
| NOŠILAC (ZRADE)        | MONTENEGROPROJEKT                                                                   | PLANET CLUSTER |
| PRILOG                 | REZIM UREDJENJA                                                                     |                |
| PROJEKTOVALAC I TIM    | mr Jankranka Popović, dipl. ing. arh. i inž. stb.<br>Antonio Jancina Vega, arhitekt |                |
| ODGOVORNI PLANER       | Ojadinic Svetlana, dipl. prost. planer                                              |                |
| datum: mart 2014. god. |                                                                                     | list br. 4     |







## LEGENDA

### SAOBRAĆAJ

|  |   |
|--|---|
|  | MAGISTRALNA SAOBRAĆAJNICA                                                                                              |
|  | LOKALNI PUT   |
|  | VAŽNIJI PUTEVI KOJI NISU JAVNI                                                                                         |
|  | ULICE U NASELJIMA   |
|  | ZAŠTITNI POJASEVI OBILAZNOG PUTA M-21 ... 60m; ... 25m;<br>(Član 4 i član 70 Zakon o putevima Sl. list RCG, br. 42/04) |
|  | ŽELJEZNIČKA PRUGA BEOGRAD-BAR sa infrastrukturnim i pružnim pojaskom<br>(Zakon o Željeznici Sl. list RCG, br. 27/2013) |
|  | IDEJNO REŠENJE TRASE PRUGE PLJEVLJA-BIJELO POLJE VAR1.7(L=56,42KM)                                                     |
|  | IDEJNO REŠENJE TRASE PRUGE BIJELO POLJE-BERANE-PEĆ VAR2.2 (L=56,89KM)                                                  |
|  | IDEJNO REŠENJE TRASE PRUGE BIJELO POLJE-BERANE-PEĆ VAR2.3(L=55,50LM)                                                   |
|  | KORIDOR TRASE PRUGE PLJEVLJA-BIJELO POLJE V1.7 (Š=400,0M)                                                              |
|  | KORIDOR TRASE PRUGE BIJELO POLJE-BERANE-PEĆ V2.2 i V2.3 (Š=400,0M)                                                     |
|  | KORIDOR AUTO PUTA L=2,0KM                                                                                              |
|  | ZONA UTICAJA AUTOPUTA                                                                                                  |
|  | AUTOBUSKA STANICA   |
|  | ŽELJEZNIČKA STANICA   |
|  | ŽELJEZNIČKO STAJALIŠTE                                                                                                 |
|  | BENZINSKA STANICA   |
|  | PETLJA   |
|  | STALNI GRANIČNI PRELAZI                                                                                                |
|  | OSTALI PRELAZI   |
|  | HELIODROM   |
|  | ŽIČARA   |

## PROSTORNO URBANISTIČKI PLAN OPŠTINE BIJELO POLJE - PREDLOG PLANA -



## LEGENDA

|  |                       |
|--|-----------------------|
|  | GRANICA ZAHVATA PUP-a |
|  | OPŠTINSKA GRANICA     |
|  | DRŽAVNA GRANICA       |

|                       |                                                                            |                |            |
|-----------------------|----------------------------------------------------------------------------|----------------|------------|
| NARUČILAC             | OPŠTINA BIJELO POLJE                                                       |                |            |
| NOSILAC IZRADE        | MONTENEGROPROJEKT                                                          | PLANET CLUSTER |            |
| PRILOG                | TEHNIČKA INFRASTRUKTURA<br>Saobraćaj                                       |                |            |
| RUKOVODILAC<br>TIMA   | mr. Jadranka Popović, dipl.ing.arh.urb.<br>Antonio Jansana Vega, arhitekta |                |            |
| ODGOVORNI<br>PLANER   | Zoran Dašić, dipl.inž.grad.                                                |                |            |
| datum: mart 2014.god. |                                                                            | R 1:25000      | list br. 8 |







# LEGENDA

## TELEKOMUNIKACIJE

- ELEKTRONSKI KOMUNIKACIONI ČVOR (T POSTOJEĆI)
- BAZNA STANICA MOBILENE TELEFONJE POSTOJEĆA
- BAZNA STANICA MOBILENE TELEFONJE PLANIRANA
- TELEKOMUNIKACIONA KANALIZACIJA SA MAGISTRALNIM OPTIČKIM KABLOM POSTOJEĆA
- POSTOJEĆI OPTIČKI KABLOVI U VLASNIŠTVU ŽIG

## ELEKTROENERGETIKA

- ELEKTROVOD 400 kV
- ELEKTROVOD 220 kV
- ELEKTROVOD 110 kV
- ELEKTROVOD 110 kV PLAN
- ELEKTROVOD 35 kV
- ELEKTROVOD 35 kV PLAN
- KV VOD 35 kV PLAN
- ELEKTROVOD 35 kV UKIDANJE
- TS 400/110 kV
- TS 110/35 kV
- TS 35/10 kV
- TS 110/35 kV PLAN
- TS 35/10 kV PLAN
- RASKLOPNO POSTROJENJE
- WHE PLAN

# LEGENDA

## SAOBRAĆAJ

- MAGISTRALNA SAOBRAĆAJNICA
- LOKALNI PUT
- VAŽNAJŠI PUTEVI KOJI NISU JAVNI
- ULICE U NASELJIMA
- ZASTITNA POJASEVI OBLAZNOG PUTA M 21 (Širina: 25m, (Širina 4 i Širina 70 Zakon o putevima SR BiH, br. 42/04)
- ŽELJEzniČKA PRUGA BEČKOVARSKA sa infrastrukturom i prulnim pojasevima (Zakon o železnici SR BiH, br. 2/2013)
- IDEJNO REŠENJE TRASE PRUGE PLJEVLJA-BIJELO POLJE VAR1 (71,4+56,42KM)
- IDEJNO REŠENJE TRASE PRUGE BIJELO POLJE-BERANE-PEĆ VAR2.2 (6,4+56,89KM)
- IDEJNO REŠENJE TRASE PRUGE BIJELO POLJE-BERANE-PEĆ VAR2.3 (6,4+55,50KM)
- KORIDOR TRASE PRUGE PLJEVLJA-BIJELO POLJE V1.7 (S=400,0M)
- KORIDOR TRASE PRUGE BIJELO POLJE-BERANE-PEĆ V2.2 (V2.3 (S=400,0M)
- KORIDOR AUTO PUTA L2 3KM
- ZONA UTICAJA AUTOPUTA
- ŽIČARA
- AUTOBUSKA STANICA
- ŽELJEzniČKA STANICA
- ŽELJEzniČKO STAJALIŠTE
- BENZINSKA STANICA
- PETLJA
- STALNI GRANIČNI PRELAZI
- OSTALI PRELAZI

# LEGENDA

## HIDROTEHNIKA

- REZERVUAR
- GLAVNI CEVOVOD POSTOJEĆI
- POSTOJEĆA VODOVODNA MREŽA
- REGULISANI VODOTOK
- Izvor vode preko 1000 L/s
- Izvor vode od 100-1000 L/s
- Izvor vode od 10-100 L/s
- GLAVNA CRPNA STANICA ZA OTPADNU VODU
- POSTROJENJE ZA OTPADNE VODE "NEDAKUSI"
- PLANIRANA ODVODNI KANAL ZA ATMOSFERISKE VODE (U SKLOPU OBLAZNE SAOBRAĆAJNICE)
- GLAVNI CEVOVOD PLANIRAN
- PLANIRANA VODOVODNA MREŽA

## PROSTORNO URBANISTIČKI PLAN OPŠTINE BIJELO POLJE - PREDLOG PLANA -



# LEGENDA

- GRANIČNA ZAHVATA PUP-a
- OPŠTINSKA GRANIČNA
- DRŽAVNA GRANIČNA

| NARUČILAC            | OPŠTINA BIJELO POLJE   |
|----------------------|---|
| NOSILAC IZRADE       | MONTENEGROPROJEKT   |
| PRILOG               | 1. IZVOD IZRADE<br>2. IZVOD IZRADE<br>3. IZVOD IZRADE<br>4. IZVOD IZRADE<br>5. IZVOD IZRADE<br>6. IZVOD IZRADE<br>7. IZVOD IZRADE<br>8. IZVOD IZRADE<br>9. IZVOD IZRADE<br>10. IZVOD IZRADE<br>11. IZVOD IZRADE<br>12. IZVOD IZRADE<br>13. IZVOD IZRADE<br>14. IZVOD IZRADE<br>15. IZVOD IZRADE<br>16. IZVOD IZRADE<br>17. IZVOD IZRADE<br>18. IZVOD IZRADE<br>19. IZVOD IZRADE<br>20. IZVOD IZRADE<br>21. IZVOD IZRADE<br>22. IZVOD IZRADE<br>23. IZVOD IZRADE<br>24. IZVOD IZRADE<br>25. IZVOD IZRADE<br>26. IZVOD IZRADE<br>27. IZVOD IZRADE<br>28. IZVOD IZRADE<br>29. IZVOD IZRADE<br>30. IZVOD IZRADE<br>31. IZVOD IZRADE<br>32. IZVOD IZRADE<br>33. IZVOD IZRADE<br>34. IZVOD IZRADE<br>35. IZVOD IZRADE<br>36. IZVOD IZRADE<br>37. IZVOD IZRADE<br>38. IZVOD IZRADE<br>39. IZVOD IZRADE<br>40. IZVOD IZRADE<br>41. IZVOD IZRADE<br>42. IZVOD IZRADE<br>43. IZVOD IZRADE<br>44. IZVOD IZRADE<br>45. IZVOD IZRADE<br>46. IZVOD IZRADE<br>47. IZVOD IZRADE<br>48. IZVOD IZRADE<br>49. IZVOD IZRADE<br>50. IZVOD IZRADE<br>51. IZVOD IZRADE<br>52. IZVOD IZRADE<br>53. IZVOD IZRADE<br>54. IZVOD IZRADE<br>55. IZVOD IZRADE<br>56. IZVOD IZRADE<br>57. IZVOD IZRADE<br>58. IZVOD IZRADE<br>59. IZVOD IZRADE<br>60. IZVOD IZRADE<br>61. IZVOD IZRADE<br>62. IZVOD IZRADE<br>63. IZVOD IZRADE<br>64. IZVOD IZRADE<br>65. IZVOD IZRADE<br>66. IZVOD IZRADE<br>67. IZVOD IZRADE<br>68. IZVOD IZRADE<br>69. IZVOD IZRADE<br>70. IZVOD IZRADE<br>71. IZVOD IZRADE<br>72. IZVOD IZRADE<br>73. IZVOD IZRADE<br>74. IZVOD IZRADE<br>75. IZVOD IZRADE<br>76. IZVOD IZRADE<br>77. IZVOD IZRADE<br>78. IZVOD IZRADE<br>79. IZVOD IZRADE<br>80. IZVOD IZRADE<br>81. IZVOD IZRADE<br>82. IZVOD IZRADE<br>83. IZVOD IZRADE<br>84. IZVOD IZRADE<br>85. IZVOD IZRADE<br>86. IZVOD IZRADE<br>87. IZVOD IZRADE<br>88. IZVOD IZRADE<br>89. IZVOD IZRADE<br>90. IZVOD IZRADE<br>91. IZVOD IZRADE<br>92. IZVOD IZRADE<br>93. IZVOD IZRADE<br>94. IZVOD IZRADE<br>95. IZVOD IZRADE<br>96. IZVOD IZRADE<br>97. IZVOD IZRADE<br>98. IZVOD IZRADE<br>99. IZVOD IZRADE<br>100. IZVOD IZRADE |
| RUKOVODILAC TIMA     | mr. Jadranska Popović, dipl. ing. arh. urb.   |
| ODGOVORNI PLANER     | Zoran Delić, dipl. ing. grad.<br>Vesela Novović, dipl. ing. grad.<br>Zeljko Marčić, dipl. ing. arh.<br>Nada Čaršo, dipl. ing. et.   |
| datum: mart 2014 god | R 125000 list br. 9   |



