

URBANISTIČKO - TEHNIČKI USLOVI

1	<p>CRNA GORA</p> <p>OPŠTINA BIJELO POLJE</p> <p>Broj:06/5-332/25-295/5-97 Bijelo Polje, 27. 6. 2025.godine</p>	 <p>OPŠTINA BIJELO POLJE</p>
2	<p>Sekretarijat za planiranje i uređenje prostora Opštine Bijelo Polje, na osnovu člana 143 stav 2 i 3 Zakona o uređenju prostora („Sl. list Crne Gore“, br.19/25) i podnijetog zahtjeva Kos Nermine izdaje:</p>	
3	<p>URBANISTIČKO-TEHNIČKE USLOVE za izradu tehničke dokumentacije</p>	
4	<p>za izgradnju objekta na lokaciji koju čini katastarska parcela br. 681/6 KO Voljavac, u zahvatu Prostorno urbanističkog plana opštine Bijelo Polje ("Sl.list CG-opštinski propisi", br.7/14, „Službeni list CG“, br.96/22).</p>	
5	<p>PODNOŠILAC ZAHTJEVA:</p>	<p>Kos Nermina</p>
6	<p>POSTOJEĆE STANJE</p> <p>Katastarska evidencija: U posjedovnom listu 149 – izvod KO Voljavac katastarska parcela br. 681/6 evidentirana je kao pašnjak 6. klase površine 500 m².</p>	
7	<p>PLANIRANO STANJE</p>	
7.1.	<p>Namjena parcele odnosno lokacije</p> <p>Predmetna lokacija, nalazi se u zoni planiranoj za izgradnju izvan građevinskog područja u ruralnim (seoskim) naseljima na poljoprivrednom zemljištu. Izvan građevinskih područja naselja moguća je izgradnja privrednih, turističkih i drugih objekata, uključujući stambene objekte poljoprivrednih domaćinstava, mini hidroelektrana, a anaročito farmi i drugih poljoprivrednih i ekonomskih objekata koji ne mogu da se lociraju unutar građevinskog zemljišta, centralnih djelova naselja i urbanog područja.</p>	

	<p>Na planiranom poljoprivrednom zemljištu izvan građevinskog područja naselja moguća je izgradnja:</p> <ul style="list-style-type: none"> -ekonomskih objekata u funkciji poljoprivrede, biljna i stočarska proizvodnja (voćarstvo i stočarstvo), -poslovnih objekata u funkciji poljoprivrede, -objekata skladištenja i prerade poljoprivrednih proizvoda, ukoliko postoje infrastrukturne pretpostavke, -pomoćnih objekata koji su u funkciji poljoprivrede i to garaža, koševa ambara, ostava, nadstrešnica i slično, a koji mogu pojedinačno biti korisne površine do 50m², kao i garaža ili nadstrešnica za poljoprivrednu mehanizaciju, mašine i vozila, -pojedinačnih stambenih objekata, -objekata saobraćajne i komunalne infrastrukture. <p>Proizvodni objekti na kompleksima poljoprivrede su: prerada poljoprivrednih proizvoda, proizvodnja hrane, skladištenje poljoprivrednih proizvoda, skladištenje voća (hladnjače), proizvodnja i skladištenje stočne hrane i dr.</p> <p>U okviru ove namjene moguća je izgradnja stambenih objekata porodičnog stanovanja (SMG-do 500m² GBP, četiri zasebne stambene jedinice).</p>
7.2.	Pravila parcelacije
	Ukupna površina parcela iznosi 500 m ² . Površina dijela parcele za individualno stanovanje, stambeni dio dvorišta iznosi min 350m ² - max 500m ² .
7.3.	Građevinska i regulaciona linija, odnos prema susjednim parcelama
	Regulaciona linija (linija koja dijeli javnu površinu od površina drugih namjena) i to je granica katastarske parcele sa kat.parcelom br.687 KO Voljavac (rijeka Bistrica). Građevinska linija prema pristupnom putu iznosi 3 m. Građevinska linija prema rijeci Bistrici (kat.parcela br. 687 KO Voljavac) iznosi 10 m od granice parcele. Minimalna udaljenost slobodno stojećeg objekta iznosi 3 m od granice susjedne parcele. Objekat se postavlja na ili iza građevinske linije.
8	PREPORUKE ZA SMANJENJE UTICAJA I ZAŠTITU OD ZEMLJOTRESA, KAO I DRUGE USLOVE ZA ZAŠTITU OD ELEMENTARNIH NEPOGODA I TEHNIČKO-TEHNOLOŠKIH I DRUGIH NESREĆA
	<p>Uslovi i mjere za zaštitu od zemljotresa:</p> <p>Proračune raditi na VII (sedmi) stepen seizmičkog inteziteta po MCS skali. Objekat mora biti izgrađen prema važećim propisima za građenje u seizmičkim područjima. Mjere zaštite od seizmičkih razaranja obuhvataju sve preporuke za planiranje i projektovanje koje su iznesene u planu, a odnose se na planiranje i funkcionalni zoning, planiranje i projektovanje infrastrukturnih sistema, lociranje i fundiranje, tj izgradnju objekata. Ove mjere su u skladu sa rezultatima i preporukama "Elaborata o seizmološkim podlogama i seizmičkoj mikroneonizaciji područja Crne Gore". Pored toga, na predmetnom području obavezno je sprovođenje inženjersko-geoloških, seizmičkih i geofizičkih ispitivanja terena na kome će se graditi novi objekti. Mjere zaštite od seizmičkih razaranja obuhvataju planiranje, projektovanje i izviđenje objekata i građevinskih radova, u skladu sa standardima MEST EN 1998-1 i nacionalnim</p>

standardom MEST EN 1998-1/NA , kako bi se obezbijedili da su: ljudski životi zaštićeni, oštećenja ograničena, objekti od značaja za civilnu zaštitu ostanu u upotrebljivom stanju. Da bi se obezbijedila stabilnost objekta, kao prihvatljiv nivo seizmičkog rizika obavezno je:

1. U skladu sa Zakonom o geološkim istraživanjima („Službeni list RCG“, br.28/93, 27/94, 26/07) i Pravilnikom o sadržaju projekata geoloških istraživanja („Službeni list RCG“, BR. 68/23) izraditi Elaborat o geofizičkim istraživanjima tla, kojim se detaljno utvrđuju geološke, seizmološke i seizmotektonske karakteristike lokacije, seizmičke karakteristike geološkog modela lokacije, proračun dinamičkog odziva geološkog modela tla lokacije na seizmičku pobudu, amplitudno – frekventne karakteristike seizmičkog odziva, projektne seizmičke parametre za analizu konstrukcije po eurokodu MEST EN 1998/1NA, kao i drugi podaci neophodni za seizmičku sigurnost objekta.

U skladu sa Zakonom o geološkim istraživanjima („Službeni list RCG“, BR.28/93, 27/94, 26/07) i Pravilnikom o sadržaju projekata geoloških istraživanja („Službeni list RCG“, BR.68/23) IZRADITI Elaborat o inženjersko – geološkim karakteristikama tla, kojim se detaljno određuju geomehaničke karakteristike tla, nivo podzemnih voda i drugi geomehanički podaci od značaja za sigurnost objekta i diferencijalno slijeganje tla.

Uslovi za zaštitu od prirodnih i tehničko-tehnoloških nesreća:

Potrebno je da se pri izgradnji na predmetnom prostoru, skupom urbanističkih i građevinskih karakteristika zadovolje potrebe zaštite i to prije svega tako da se smanje dejstva eventualnog mogućeg razaranja objekta. Zbog toga je, pri planiranju na ovom prostoru obavezno obezbijediti mjere zaštite od elementarnih i drugih većih nepogoda. U tom smislu, sa aspekta zaštite na predmetnom području su razrađene i sprovedene mjere i dati parametri povredivosti. Kao optimalna mjera za smanjenje povredivosti, ostvaren je koncept kojim je predmetni prostor koncipiran kao urbani sistem, koji će funkcionisati u sklopu celokupnog naselja.

Zaštita od požara:

Tehničkom dokumentacijom predvidjeti mjere zaštite od požara shodno propisima za ovu vrstu objekata.

U cilju zaštite od elementarnih nepogoda postupiti u skladu sa Zakonom o zaštiti i spašavanju ("Sl.list CG2, br.13/07, 05/08, 86/09, 32/11 i 54/16 i 146/27) i Pravilnikom o mjerama zaštite od elementarnih nepogoda (" Sl.list CG ", br.8/93).

9	USLOVI I MJERE ZAŠTITE ŽIVOTNE SREDINE
	Tehničkom dokumentacijom predvidjeti uslove i mjere za zaštitu životne sredine u skladu sa odredbama Zakona o procjeni uticaja na životnu sredinu ("Sl. list CG", br. 80/05, 40/10, 73/10, 40/11, 27/13 i 52/16) i Zakonom za zaštitu prirode ("Sl. list CG", br. 54/16).
10	USLOVI ZA PEJZAŽNO OBLIKOVANJE
	<p>Zelenilo individualnih stambenih objekata (okućnice – SMG stanovanja) - ZO Preporuka za uređenje i rekonstrukciju slobodnih i zelenih površina za kuće na višim kotama i prednjim poljoprivrednim baštama je:</p> <ul style="list-style-type: none"> - Ograđivanje dvorišta živicom naročito prema saobraćajnicama, i odvajanje poljoprivrednih površina od okućnica koje se hortikulturno uređuju; - Uz živicu je moguće formirati drvored i od vočki, koji će imati i estetski karakter

	<ul style="list-style-type: none"> - U zonama za individualno stanovanje koje su uz regulacionu liniju ograđivanje dvorišta se vrši živicom, a gdje nije moguće, formira se drvored prema saobraćajnicama. - Ukoliko postoje ogradni zidovi, neophodno je koristiti vertikalno zelenilo-puzavice. U starim naseljima gdje su kuće uglavnom postavljene na regulacionu liniju, na prostoru prema ulici, mogu se saditi vrste iz kategorije niskog ili srednjevisokog drveća, dok u djelovima naselja, gdje su kuće uglavnom proizvoljno povučene od ulične linije, dobro organizovanim zelenim površinama sa živim ogradama ulicama se može dati nov, karakterističan izgled. Ulice mogu da budu prepoznatljive i po određenoj vrsti drveća, šiblja, puzavica ili cvjetnica. <p>U okviru individualnog stanovanja neophodno je obezbijediti min. 30-40% zelenih površina, u zavisnosti od položaja parcele, zone stanovanja, namjene šireg prostora itd.</p>
11	<p>USLOVI I MJERE ZAŠTITE NEPOKRETNIH KULTURNIH DOBARA I NJIHOVE ZAŠTIĆENE OKOLINE</p> <p>U okviru predmetnog prostora potrebno je poštovati odredbe i metodologiju zaštite spomenika kulture koji su postavljeni u Zakonu o zaštiti kulturnih dobara ("Sl.list CG" 49/10, 40/11, 44/17 i 18/19), posebno članovi 87 i 88. U slučaju pronalaženja nalaza od arheološkog značaja, sve radove treba prekinuti i obavestiti Ministarstvo kulture i Upravu za zaštitu kulturnih dobara, kako bi se preduzele sve potrebne mjere za njihovu zaštitu, shodno zakonu.</p>
12	<p>USLOVI ZA LICA SMANJENE POKRETLJIVOSTI I LICA SA INVALIDITETOM</p> <p>/</p>
13	<p>USLOVI ZA POSTAVLJANJE I GRADNJU POMOĆNIH OBJEKATA</p> <p>U stambenom dijelu dvorišta pored porodično-stambenog objekta dozvoljena je izgradnja ljetnje kuhinje, trijema, sušnice, peći za hljeb, mljekara i magacina za sopstvene potrebe. U stambenom dijelu dvorišta ne mogu se graditi ekonomski i poljoprivredni objekti.</p>
14	<p>USLOVI ZA OBJEKTE KOJI MOGU UTICATI NA BEZBJEDNOST VAZDUŠNOG SAOBRAĆAJA</p> <p>/</p>
15	<p>USLOVI ZA OBJEKTE KOJI MOGU UTICATI NA PROMJENE U VODNOM REŽIMU</p> <p>Prilikom izrade tehničke dokumentacije poštovati Zakon o vodama ("Sl.list RCG", br.27/07 i "Sl.list" CG, br.73/10, 32/11, 47/1148/15, 52/16, 55/16, 02/17, 80/17, 84/18.</p>
16	<p>MOGUĆNOST FAZNOG GRAĐENJA OBJEKTA</p> <p>Moguća je faznost gradnje, kojom se određuje tehničko-tehnološka i funkcionalna cjelina građenja objekta a sve u skladu sa članom 10 Zakona izgradnji objekata („Sl.list Crne Gore“, br.19/25).</p>


17	USLOVI ZA PRIKLJUČENJE NA INFRASTRUKTURU
17.1.	Uslovi priključenja na elektroenergetsku infrastrukturu
	<p>Tehnička dokumentacija treba da sadrži razradu priključka objekta na niskonaponsku mrežu koji je neophodno projektovati shodno uslovima datim u Tehničkim preporukama EPCG i to:</p> <ul style="list-style-type: none"> - Tehnička preporuka za priključenje, potrošača na niskonaponsku mrežu TP-2 (dopunjeno izdanje) - Tehnička preporuka –Tipizacija mjernih mjesta - Upustvo i tehnički uslovi TP-1b-Distributivna transformatorska stanica DTS-EPCG 10/04 kV. <p>Električne instalacije projektovati i izvesti u skladu sa važećim propisima i standardima. Pri izgradnji objekta pridržavati se propisa o minimalnom rastojanju od vodova pod naponom svih naponskih nivoa prema važećim pravilnicima o tehničkim normativima za izgradnju nadzemnih i podzemnih elektroenergetskih vodova napona od 1 kV do 400 kV. („Službeni list SFEJ“, broj 65/88 i „Službeni list SRJ“, broj 18/92), a koji govori o minimalnoj sigurnosnoj horizontalnoj udaljenosti i sigurnosnoj visini objekata od vodova pod naponom.</p> <p>Zabranjuje se izgradnja stambenih, ugostiteljskih objekata, proizvodnih objekata i ostalih objekata u zaštitnoj zoni dalekovoda.</p> <p>Prilikom izgradnje objekata držati se važećih tehničkih propisa za izgradnju nadzemnih elektroenergetskih vodova nazivnog napona od 1 kV i objekata elektroenergetske infrastrukture.</p> <p>Zaštitni pojas za elektrovodove</p> <p>Dalekovod 400 kV: širina koridora min 40m obostrano od horizontalne projekcije dalekovoda.</p> <p>Dalekovod 200 kV: širina koridora min 30m obostrano od horizontalne projekcije dalekovoda.</p> <p>Dalekovod 110 kV: širina koridora min 25m obostrano od horizontalne projekcije dalekovoda.</p> <p>Dalekovod 35 kV: širina koridora min 10m obostrano od horizontalne projekcije dalekovoda.</p> <p>Dalekovod 10kV: širina koridora min 5m obostrano od horizontalne projekcije dalekovoda.</p> <p>Sve objekte, a naročito objekte za stalan boravak ljudi, treba graditi što dalje od dalekovoda 400kV, 220 kV, i 110 kV (min. 25m od DV 110 kV, odnosno 30m od DV 220 kV). Za dobijanje odobrenja za izgradnju objekata u blizini vodova navedenog naponskog nivoa potrebno je pribaviti saglasnost od nadležnog JP za prenos el. energije, koje će kao subjekat koji koristi el. energetske objekte utvrditi uslove za izgradnju.</p> <p>Gradnju objekta za stalan boravak ljudi, kao i drugih objekata treba izbjegavati i u blizini vodova 35 kV i 10 kV, odnosno u zoni od min. 5m lijevo i desno horizontalno od projekcije najbližeg provodnika u neotklonjenom stanju. Ukoliko se iz nekih opravdanih razloga mora graditi u navedenoj zoni, potrebno je prije početka izgradnje pribaviti saglasnost od nadležnog JP na elaborat koji treba da uradi ovlašćena projektantska organizacija za takve poslove a koji treba da sadrži:</p> <ul style="list-style-type: none"> - uzdužni i poprečni profil trase dalekovoda u rasponu ukrštanja (geodetski snimak) sa prikazom visine stubova i provodnika iznad zemlje; - situacioni prikaz položaja objekta u odnosu na dalekovod; - potreban proračun;

	- zaključak o ispunjenosti svih usova iz tehničkih propisa i mišljenje da li se izgradnjom u blizini el. energetskog objekta ugrožava bezbjednost ljudi i imovine.
17.2.	Uslovi priključenja na vodovodnu i kanalizacionu infrastrukturu
	Tehničke uslove priključenja na hidrotehničku infrastrukturu uraditi prema uslovima br.03-332/25-1163/2 od 18. 6. 2025. godine, izdatim od strane DOO Vodovod " Bistrica". Hidrotehničke instalacije projektovati prema važećim tehničkim propisima i standardima.
17.3.	Uslovi priključenja na saobraćajnu infrastrukturu
	Objekat se priključuje na javni put označen katastarskom parcelom br. 674 KO Voljavac.
17.4.	Ostali infrastrukturni uslovi
	<p>Mjesto, način i uslovi priključenja objekta na telekomunikacionu infrastrukturnu mrežu:</p> <p>Prilikom izrade tehničke dokumentacije potrebno je poštovati propise koji se odnose na zaštitu i izgradnju elektronske komunikacione infrastrukture i elektronskih komunikacionih mreža, odnosno Zakona o elektronskim komunikacijama ("Sl.list CG", br.40/13, 56/13, 2/17 i 49/19) i ostalih propisa koji su doneseni na osnovu njega.</p> <p>Takođe koristiti sledeće sajtove:</p> <ul style="list-style-type: none"> -sajt na kome se nalaze relevantni propisi u skladu sa kojim se obavlja izrada tehničke dokumentacije http://www.ekip.me/regulativa/; -sajt na kome Agencija objavljuje podatke o postojećem stanju elektronske komunikacione infrastrukture http://ekinfrastruktura.ekip.me/ekip.me kao i -adresu web portala http://ekinfrastruktura.ekip.me/ekip/login.isp preko koga sve zainteresovane strane od Agencije za telekomunikacije i poštansku djelatnost mogu da zatraže otvaranje korisničkog naloga, kako bi pristupili georeferentnoj bazi podataka elektronske komunikacione infrastrukture <p>Uslovi za kablovske distributivne sisteme RTV programa:</p> <p>Priključak objekata na KDS izvesti podzemnim optičkim ili koaksialnim kablom ostavljenog kroz odgovarajuću PVC cijev do unutrašnjeg priključka (KDS distributivni orman ili direktan priključak za objekat ako je stranka zainteresovana).</p>
18	<p>POTREBA IZRADE GEODETSKIH, GEOLOŠKIH (GEOTEHNIČKIH, INŽENJERSKO-GEOLOŠKIH, HIDROGEOLOŠKIH, GEOMEHANIČKIH I SEIZMIČKIH) PODLOGA, KAO I VRŠENJA GEOTEHNIČKIH ISTRAŽNIH RADOVA I DRUGIH ISPITIVANJA</p> <p>Potrebe za geološkim, hidrološkim, geodetskim ispitivanjima:</p> <p>Svi objekti moraju biti izgrađeni prema važećim propisima i u skladu sa geomehaničkim ispitivanjima u zoni građenja.</p> <p>U skladu sa Zakonom o geološkim istraživanjima („Službeni list RCG“, br.28/93, 27/94, 26/07) i Pravilnikom o sadržaju projekata geoloških istraživanja („Službeni list RCG“, br.68/23) uzraditi:</p> <ol style="list-style-type: none"> 1. Elaborat o geofizičkim istraživanjima tla, kojim se detaljno utvrđuju geološke, seizmološke i seizmotektonske karakteristike lokacije, seizmičke karakteristike geološkog modela lokacije, proračun dinamičkog odziva geološkog modela tla lokacije na seizmičku pobudu, amplitudno – frekventne karakteristike seizmičkog odziva, projektne seizmičke parametre za analizu konstrukcije po

	<p>eurokodu MEST EN 1998/1NA, kao i drugi podaci neophodni za seizmičku sigurnost objekta.</p> <p>Elaborat o inženjersko – geološkim karakteristikama tla, kojim se detaljno određuju geomehantičke karakteristike tla, nivo podzemnih voda i drugi geomehantički podaci od značaja za sigurnost objekta i diferencijalno slijeganje tla.</p> <p>Meteorološki podaci:</p> <p>Područje opštine Bijelo Polje ima umereno kontinentalnu klimu u prostornom dolinskom dijelu. Dolinski dio karakteriše umereno topla i vlažna klima sa toplim ljetima. Srednja godišnja temperatura iznosi 9,4 C. Najtopliji mjesec je jul sa srednjom temperaturom 19,1 C, a najhladniji mjesec je januar sa temperaturom -0,9 C. Srednja godišnja vrednost insolacije je 1.635,3 časova, srednji mjesečni maksimum je u julu mjesecu i iznosi 228,4 časova, a minimum je u decembru sa 39 časova.</p> <p>Veći dio područja odlikuje se modifikovanim fluviometrijskim režimom padavina, pri čemu se maksimalne količine izlučuju u kasnoj jeseni i u prvom dijlu zime (oktobar-januar), a minimalne tokom ljeta (jun-avgust). Za područje opštine Bijelo Polje, obimnije snežne padavine karakteristične su od sredine novembra, a najintenzivnije su u razdoblju decembar-mart.</p> <p>Snežni pokrivač traje oko 5 meseci. Srednja godišnja suma padavina je 920mm. Srednja mjesečna suma padavina najveća je u novembru i iznosi 112,8mm, a najmanja u avgustu 55,1mm. Na osnovu podataka mjernih stanica može se konstatovati da se relativna vlažnost vazduha u Bijelom Polju nalazi u granicama umjerene povišenosti. Relativna vlažnost vazduha je veća zimi nego ljeti. Na planinama ljeti raste sa visinom. Srednja godišnja vrijednost vlažnosti je 77,3%, maksimum je u decembru 84,1%, dok je minimum u julu 72,6%.</p> <p>U Bijelom Polju su izrazitije zastupljeni vjetrovi iz jugozapadnog, jugoistočnog i sjeveroistočnog pravca jer se tim pravcima pruža dolina Lima i njene pritoke s jedne i bjelopoljska kotlina sa druge strane. U vrijeme duvanja zapadnih i sjeverozapadnih vjetrova ima dosta padavina, a za vrijeme juga temperature vazduha rastu.</p>	
19	POTREBA IZRADE URBANISTIČKOG PROJEKTA	
	/	
20	ZA ZGRADE URBANISTIČKO-TEHNIČKI USLOVI SADRŽE I URBANISTIČKE PARAMETRE	
	Oznaka urbanističke parcele	Katastarska parcela br.681/6 KO Voljavac
	Površina urbanističke parcele	Ukupna površina kat.parcela br.681/6 KO Voljavac iznosi 500 m ² Stambeni dio dvorišta min 350 m ² - max 500 m ²
	Maksimalni indeks zauzetosti	0,40 na ukupnoj parceli; 0,30 na stambenom dijelu dvorišta
	Maksimalni indeks izgrađenosti	0,8 na ukupnoj parceli; 1,0 na stambenom dijelu dvorišta

Bruto građevinska površina objekata (max BGP)	500m ²
Maksimalna spratnost objekta	P+1+Pk (tri nadzemne etaže bez obzira na njihovu nomenklaturu – stambeni objekat) P + 0 pomoćni objekti
Maksimalna visinska kote objekta	/
<p>Objekat može imati podrumski ili suterenski dio ako ne postoje smetnje geotehničke ili hidrotehničke prirode.</p> <p>Najveća visina etaže za obračun visine građevine, mjerena između gornjih kota međuetaznih konstrukcija iznosi za stambene etaže 3,50m a za poslovne etaže 4,50m.</p> <p>Potkrovlje (Pk) je dio građevine čiji se prostor nalazi neposredno ispod kosog ili zaobljenog krovišta. Najveće moguće dimenzije potkrovlja određene su visinom nadzidka od 1,60m, te visinom sljemena krovišta od 4,5m mjerenih od gornje kote podne konstrukcije potkrovlja.</p> <p>U obračun urbanističkih parametara ulaze svi objekti sa parcele.</p>	
Parametri za parkiranje odnosno garažiranje vozila	<p>Parkiranje i garažiranje je planirano u okviru parcele po normativu 1PM/1 stan. Garaže i drugi pomoćni objekti mogu se graditi kao drugi isključivo prizemni objekat na parceli ali da se pri tome ne prekorače maksimalni zadati urbanistički parametri. Ove objekte postavljati tako da minimalna udaljenost objekta od susjedne parcele bude 3m. Minimalna širina kolskog prilaza sa javne saobraćajnice je 3m.</p> <p>Parkiranje i garažiranje je planirano u okviru parcele. Garaže i drugi pomoćni objekti mogu se graditi kao drugi isključivo prizemni objekat na parceli ali da se pri tome ne prekorače maksimalni zadati urbanistički parametri.</p>
Smjernice za oblikovanje i materijalizaciju, posebno u odnosu na ambijentalna svojstva područja	<p>Izgradnju objekata projektovati u duhu i skladu sa postojećim objektima i u skladu sa ambijentom, kao i u skladu sa tehničkim propisima, normativima i standardima za projektovanje ove vrste objekata.</p> <p>U izgradnji objekata treba koristiti elemente tradicionalne arhitekture tog podneblja ukomponovane na savremen način, prirodne materijale i dr.</p> <p>Fasade objekta su predviđene od kvalitetnog i trajnog materijala i kvalitetno izvedeni.</p> <p>Krovni pokrivači su predviđeni od kvalitetnog i trajnog materijala i kvalitetno izvedeni. Za sve objekte preporučuju se</p>

		<p>kosi krovovi dvovodni ili četvorovodni a kod komplikovanih objekata i kombinovani, nagib krovnih ravni je u funkciju odabranog krovnog pokrivača.</p>
	<p>Uslovi za unapređenje energetske efikasnosti</p>	<p>Održivoj potrošnji energije treba dati prioritet racionalnim planiranjem potrošnje, te implementacijom mjera energetske efikasnosti u sve segmente energetskog sistema.</p> <p>Održiva gradnja je svakako jedan od značajnijih segmenata održivog razvoja koji uključuje:</p> <ul style="list-style-type: none"> -Upotrebu građevinskih materijala koji nisu štetni po životnu sredinu -Energetsku efikasnost zgrada -Upravljanje otpadom nastalim prilikom izgradnje ili rušenja objekata <p>U cilju energetske i ekološki održive izgradnje objekata treba težiti :</p> <ul style="list-style-type: none"> -Smanjenju gubitaka toplote iz objekta poboljšanjem toplotne zaštite spoljnih elemenata i povoljnim odnosom osnove i volumena zgrade -Povećanju toplotnih dobitaka u objektu povoljnom orijentacijom zgrade i korišćenjem sunčeve energije -Korišćenju obnovljivih izvora energije u zgradama (biomasa, sunce, vjetar itd) -Povećanju energetske efikasnosti termoenergetskih sistema. U cilju racionalnog korišćenja energije treba iskoristiti sve mogućnosti smanjenja korišćenja energije u objektima. Pri izgradnji objekata koristiti savremene termoizolacione materijale, kako bi se smanjila potrošnja toplotne energije. -Predvidjeti mogućnost korišćenja solarne energije. -Kao sistem protiv preterane insolacije koristiti održive sisteme (zasenu škurama, građevinskim elementima, zelenilom i sl.) kako bi se smanjila potrošnja energije za veštačku klimatizaciju. -Pri proračunu koeficijenta prolaza toplote objekata uzeti vrednosti za 20-25% niže od maksimalnih dozvoljenih vrijednosti za ovu klimatsku zonu.

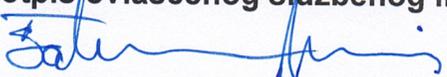		<p>-Drvodredima i gustim zasadima smanjiti uticaj vjetrova i obezbjediti neophodnu zasjenu u ljetnjim mjesecima. Kod gradnje novih objekata važno je već u fazi idejnog rešenja u saradnji sa projektantom predvideti sve što je potrebno da se dobije kvalitetna i optimalna energetski efikasna zgrada. Zato je potrebno:</p> <p>-Analizirati lokaciju, orijentaciju i oblik kuće</p> <p>-Primeniti visoki nivo toplotne izolacije kompletnog spoljnog omotača objekta i izbegavati toplotne mostove. U cilju racionalnog korišćenja energije treba iskoristiti sve mogućnosti smanjenja korišćenja energije u objektima.</p>
21	DOSTAVLJENO: - Podnosiocu zahthjeva - Direktoratu za inspeksijski nadzor i licenciranje - U spise predmeta	
22	OBRADIVAČ URBANISTIČKO TEHNIČKIH USLOVA: Nevena Čabarkapa	
23	OVLAŠĆENO SLUŽBENO LICE:	Haris Šahman
24	M.P. 	potpis ovlašćenog službenog lica 
25	PRILOZI <ul style="list-style-type: none"> - Grafički prilozi iz planskog dokumenta - Tehnički uslovi u skladu sa posebnim propisom - Posjedovni list i kopija katastarskog plana 	<ul style="list-style-type: none"> - Tehnički uslovi za izradu tehničke dokumentacije broj 03-332/25-1163/20d 18. 6. 2025. godine izdati od strane D.O.O. Vodovod „Bistrica“ iz Bijelog Polja. - Rješenje o utvrđivanju vodnih uslova br.20-319/25-38/1 od 24. 06. 2025. godine, izdato od strane Sekretarijata za poljoprivredu Opštine Bijelo Polje.

CRNA GORA
UPRAVA ZA NEKRETNINE
PODRUČNA JEDINICA: BIJELO POLJE
Broj: 105-917/25-2/191-dj
Datum: 13.06.2025.



Katastarska opština: VOLJAVAC


Broj lista nepokretnosti:

Broj plana: 7

Parcela: 681/6

KOPIJA PLANA

Razmjera 1: 2500

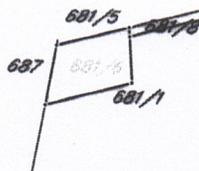

IZVOD IZ DIGITALNOG PLANA
Obradio:



Ovjerava
Službeno lice:

[Signature]



UPRAVA ZA NEKRETNINE

CRNA GORA

PODRUČNA JEDINICA
BIJELO POLJE

Broj: 105-919-3613/2025

Datum: 13.06.2025.

KO: VOLJAVAC

Na osnovu člana 173 Zakona o državnom premjeru i katastru nepokretnosti ("Sl. list RCG" br. 29/07, "Sl. list CG" br. 73/10, 032/11, 040/11, 043/15, 037/17 i 17/18), postupajući po zahtjevu OPŠTINE B. POLJE BR.06/5-332/25-295/1-97, , za potrebe , izdaje se

POSJEDOVNI LIST 149 - IZVOD

Posjednici			
Matični broj - ID	Naziv - adresa i mjesto	Stvarno pravni odnos	Obim prava
	NUHODŽIĆ REŠAD ISMET	SOPSTVENIK - SUPOSJEDNIK	300/6490
	NEDOVIĆ DRAGOLJUB VELIBOR	SOPSTVENIK - SUPOSJEDNIK	6190/6490

Parcele									
Blok	Broj RB	Podbroj RB	Plan Skica	Potes Kultura	Klasa	Površina m ²	Prihod	SP Pripis	Primjedba
	681	6	7 4	LOZNA LUKA PAŠNJAK	6	500	0.40	4/2025 149/2	

Ukupno

500 0.40

Naplata takse je oslobođena na osnovu člana 17 Zakona o administrativnim taksama ("Sl.list CG, br. 18/19). Naplata naknade oslobođena je na osnovu člana 174 Zakona o državnom premjeru i katastru nepokretnosti ("Sl. list RCG" br. 29/07, "Sl. list CG" br. 73/10, 032/11, 040/11, 043/15, 037/17 i 17/18).



Mačelnik: 9

Madžgalj Rajko

Madžgalj Rajko, dipl pravnik

sekretarijat za planiranje i uređenje prostora_ErrExport_ErrExport
*** UPRAVA ZA NEKRETNINE ***

PODRUCNA JEDINICA: BIJELO POLJE
KO: VOLJAVAC, R 1:2500

Po zahjevu broj: 105-917/25-430-dj, od: 13.06.2025. godine

izdajemo slijedeće koordinate detaljnih tacaka katastarskih parcela 681/6 Ko
Voljavac

ocitane graficki sa digitalnog plana

Katbase v2024.7.22 - (2) EKSPORT PODATAKA 13.06.2025 12:30

3	7401990.71	4774327.59	0.00	Odrzavanje
4	7401990.98	4774324.55	0.00	Odrzavanje
4	7401966.61	4774320.95	0.00	Odrzavanje
5	7401992.33	4774309.11	0.00	Odrzavanje
6	7401963.54	4774301.18	0.00	Odrzavanje

Parcela: 681/6 (P=501 DOZVOLJENO ODSTUPANJE POVRŠINE:39 mkv)

Frontovi:

od do dužina(m)

4-3 25.00

3-4 3.05

4-5 15.50

5-6 29.86

6-4 20.01

*** S L U Ž B E N A K O N S T A T A C I J A : ***

Uvidom u alfanumericku i graficku bazu podataka katastra nepokretnosti konstatuje se da postoji razlika u podacima koje se odnose na površinu parcele.

Razlika u površine parcele 681/6 iznosi / mkv

Razlika u površinama je nastala prilikom prevodjenja analognog katastarskog plana u digitalni oblik.

/


*** Parcele su u postojećim (istim) granicama. ***

OBRAZLOŽENJE:

Obradio:

Pregledao:

Page 1

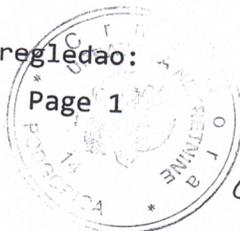

Obja
MU

CRNA GORA

UPRAVA ZA NEKRETNINE

PODRUČNA JEDINICA: BIJELO POLJE

Broj: 105-917/25-430-dj

Datum: 13.06.2025.



Katastarska opština: VOLJAVAC


Broj lista nepokretnosti:

Broj plana: 7

Parcela: 681/6

SKICA PARCELA

Razmjera 1: 2500

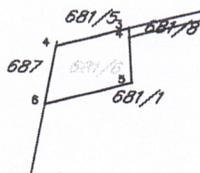

Obradio:



Ovjerava
Službeno lice:

[Handwritten signature]



D.o.o
VODOVOD "BISTRICA"
Bijelo Polje

Muha Dizdarevića 8, 84000 Bijelo Polje
Tel/ 050/432-239, Fax: 050/432-120,
Korisnička služba: 050/431-006
e-mail: vodovodbp@t-com.me
PIB: 02004011, PDV: 70/31-00424-6,
Šifra djelatnosti 41000

CKB banka: 510-2196-48, Hipotekarna banka : 520-13821-31, Atlas banka: 505-96494-37, Prva banka: 535-5787-81

Broj: 03-332/25-1163/2

18.06.2025. godine

Za: Opština Bijelo Polje
Sekretarijat za planiranje i uređenje prostora
Ul. Slobode bb
84000 Bijelo Polje

Crna Gora
Opština Bijelo Polje
Služba za zajedničke poslove

Pisarnica: 18.06.2025

Organizaciona jedinica	Jedinstveni klas. znak	Redni broj	Prilog	Vrijednost
UPP 06	332/25	295/5		

Veza: Zahtjev za izdavanje uslova za priključenje objekta br. 06/5-332/25-295/3-97 od 12.06.2025. god.

Predmet: Odgovor na zahtjev za izdavanje uslova za priključenje objekta

Na osnovu Zakona o planiranju prostora i izgradnji objekata, član 74., a rješavajući po zahtjevu Kos Nermine D.O.O. Vodovod „BISTRICA“, Bijelo Polje izdaje uslove za izradu tehničke dokumentacije za izgradnju objekta na kat. parc. br. 681/6 KO Voljavac.

U vezi Vašeg zahtjeva za izdavanje uslova, br. 06/5-332/25-295/3-97 od 12.06.2025.godine, dostavljamo Vam uslove za izgradnju objekta i priključenje na gradski vodovod i kanalizaciju za 681/6 KO Voljavac.

Vodovodna mreža HDPE Ø63mm prolazi sa lijeve strane lokalnog puta Gubavač - Bistrica, gdje treba planirati priključenje vodovodne mreže za objekat na kat. parc. br. 681/6 KO Voljavac. Prosječna dubina glavnog vodovoda je oko **100cm**. U tom dijelu naselja pritisak u vodovodnoj mreži iznosi oko **2,5 bar**. Investitor radova je u obavezi da riješi sve imovinsko pravne probleme i da priključnu liniju položi do mjesta priključenja na glavnu vodovodnu mrežu, dio cjevovoda od vodomjerne šahte do mjesta priključenja na gradsku vodovodnu mrežu postaje dio javnog sistema. Vodomjer predvidjeti u zajedničkoj šahti za smještaj vodomjera. Vodomjerna šahta osim vodomjera treba sadržati regulator pritiska, hvatač mulja kao i prvi i drugi ventil. Vodomjer predvidjeti od proizvođača INSA ili drugog proizvođača koji ima iste gabarite kao vodomjer ovog proizvođača, sa državnim žigom Zavoda za metrologiju Crne Gore. U slučaju postojanja više stambenih (poslovnih) jedinica u skloništu za vodomjer predvidjeti vodomjere za svaku stambenu (poslovnu) jedinicu posebno. Kod objekata koji imaju hidrantsku mrežu predvidjeti poseban vodomjer za istu. Za vodomjere promjera preko 50mm predvidjeti vodomjer kombinovanog tipa. Prečnik priključne linije usvojiti prema hidrauličkom proračunu. Prilikom izgradnje objekta, investitor je dužan da uradi privremeni priključak sa instalacijom vodomjera, koji će koristiti u toku izvođenja radova na objektu i isti prijavi tehničkoj službi Vodovoda „Bistrica“.





D.o.o
VODOVOD "BISTRICA"
Bijelo Polje

Muha Dizdarevića 8, 84000 Bijelo Polje
Tel/ 050/432-239, Fax: 050/432-120,
Korisnička služba: 050/431-006
e-mail: vodovodbp@t-com.me
PIB: 02004011, PDV: 70/31-00424-6,
Šifra djelatnosti 41000


CKB banka: 510-2196-48, Hipotekarna banka : 520-13821-31, Atlas banka: 505-96494-37, Prva banka : 535-5787-81

Fekalna kanalizacija ne postoji za ovaj dio naselja. Potrebno je uraditi separator za preradu otpadnih voda (biološki separator). Prilikom odabira separatora voditi računa o potrebnom stepenu prečišćene vode, a prečišćenu vodu nakon tretmana treba sprovesti u prirodni recipijent – rijeku Lim ili upojni bunar. (*Uredba o klasifikaciji i kategorizaciji podzemnih i površinskih voda na teritoriji Crne Gore*). Kvalitet prečišćene vode mora zadovoljiti **Pravilnik o kvalitetu i sanitarno – tehničkim uslovima za ispuštanje otpadnih voda u recipijent i javnu kanalizaciju, Sl. List CG, br. 45/08 od 31.07.2008, 9/10 od 19.02.2010, 26/12 od 24.05.2012, 52/12 od 12.10.2012 i 59/13 od 26.12.2013.godine.**

Hidrotehničke instalacije projektovati prema važećim tehničkim propisima i standardima.

Prilog: Skica sa približnim položajem cjevovoda i mjestom priključenja na vodovodnu mrežu

Tehnička obrada

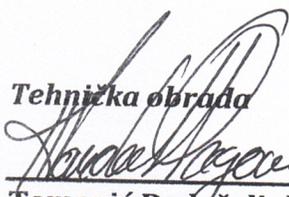

Tomović Radoš dipl.inž. građ.




D.O.O. VODOVOD „BISTRICA“

Bijelo Polje

Tehnički rukovodilac

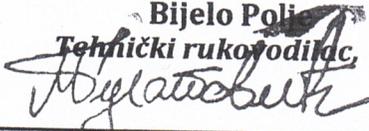
Marko Bulatović, dipl. inž. građ.

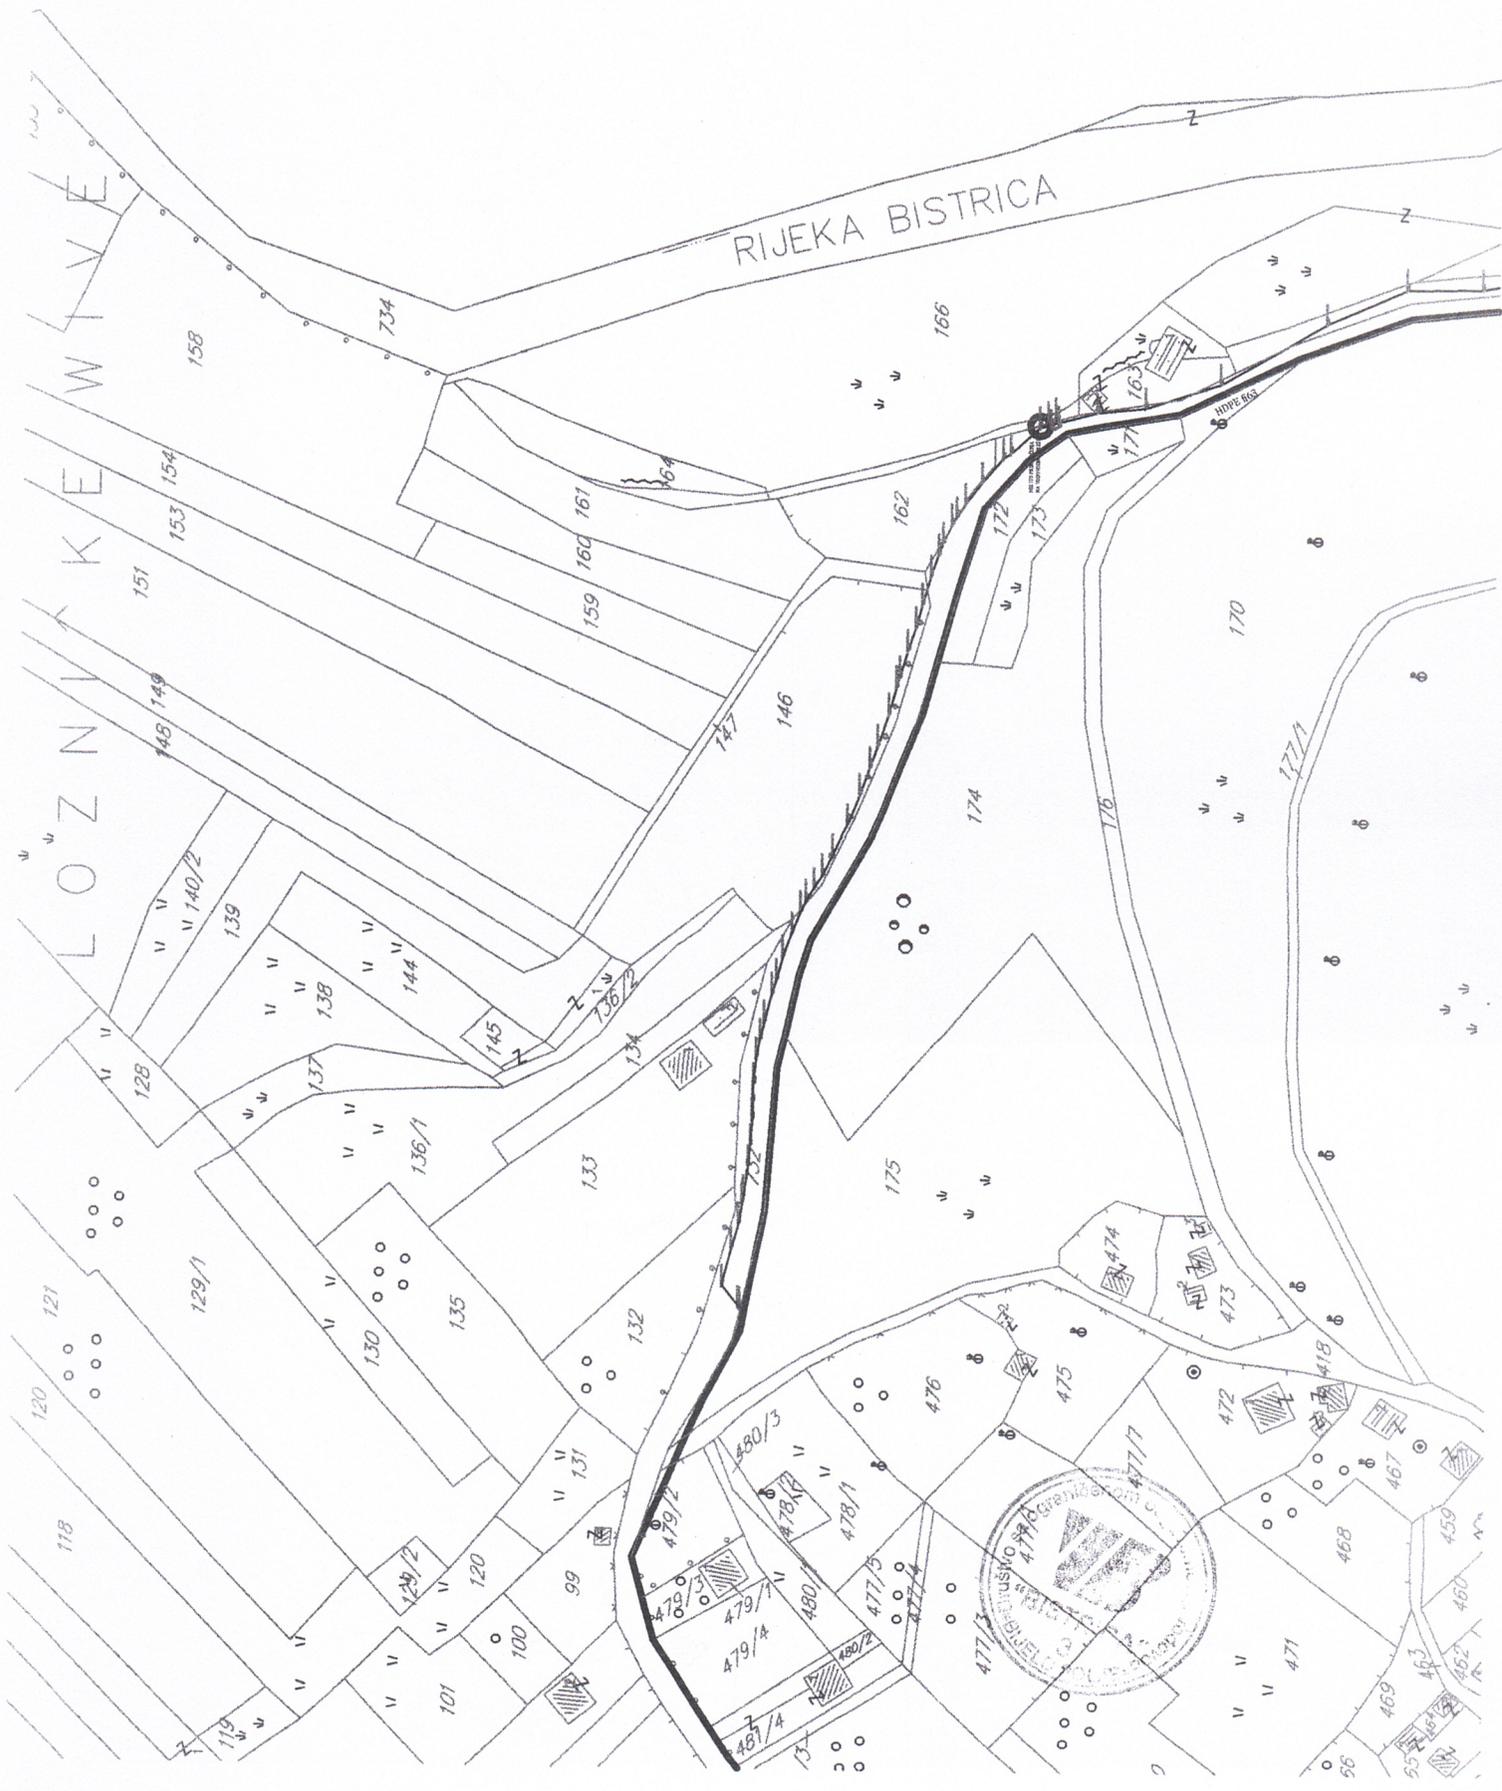



Crna Gora
Opština Bijelo Polje
Sekretarijat za poljoprivredu
Sektor za vodoprivredu

Adresa: Ul. N. Merdovića bb,
84000 Bijelo Polje, Crna Gora
tel: +382 (50) 484 – 220
fax: +382 (50) 484 – 020
www.poljoprivreda@bijelopolje.co.me

Br. 20-319/25-38/1

24.06.2025. godine

Sekretarijat za poljoprivredu Opštine Bijelo Polje, rješavajući po zahtjevu Sekretarijata za planiranje i uređenje prostora Opštine Bijelo Polje u postupku izdavanja vodnih uslova radi izrade tehničke dokumentacije za izgradnju stambenog objekata na lokaciji koju čine katastarska parcela br.681/6 KO Voljavac u zahvatu Prostorno urbanističkog plana Opštine Bijelo Polje („Sl.list CG- opštinski propisi“ br.7/14 Izmjena i dopuna Prostorno-urbanističkog plana opštine „Sl. List CG“, broj 96/22), na osnovu člana 18 Zakona o upravnom postupku („Sl. list Crne Gore“, br. 56/14, 20/15, 40/16, 37/17. Člana 114 i 115 Zakona o vodama ("Službeni list Republike Crne Gore", br. 027/07, Službeni list Crne Gore", br. 073/10, 032/11, 047/11, 048/15, 052/16, 055/16, 02/17, 080/17, 084/18), člana 71. Stav 1 tačka 5 Zakona o lokalnoj samoupravi („Sl. list Crne Gore“ br.2/18, 34/19, 38/20,050/22,84/22), člana 94 stav 1 tačka 5 Statuta Opštine Bijelo Polje i člana 3, stav 2 tačka 6 Odluke o organizaciji i načinu rada lokale uprave-Opštine Bijelo Polje(Sl.list.CG – opštinski propisi br.16/19, 25/19,34/21,6/22,7/23,31/22,7/23,11/23), donosi:

RJEŠENJE **O UTVRĐIVANJU VODNIH USLOVA**

UTVRDJUJU SE Sekretarijatu za planiranje i uređenje prostora Opštine Bijelo Polje u postupku pripreme tehničke dokumentacije za izgradnju stambenog objekta na lokaciji koju čine katastarska parcela br.681/6, u zahvatu Prostorno urbanističkog plana Opštine Bijelo Polje („Sl.list CG“- opštinski propisi, br. 7/14), Izmjena i dopuna Prostorno urbanističkog plana opštine Bijelo Polje („Sl.list CG“- opštinski propisi,br.96/22) sledeći vodni uslovi:

1. Glavni projekat mora biti urađen kod registrovane organizacije u skladu sa važećim propisima i normativima za onu vrstu objekata koja se planira graditi na predmetnim parcelama,urbanističko- tehničkim uslovima i vodnim uslovima.
2. Tehnička dokumentacija potrebna za izdavanje vodnih uslova treba da sadrži:
 - osnovne podatke o objektu(namjena,kapacitet,opis tehničkog procesa ili opis procesa izvođenja radova,a po potrebi:polozaj u odnosu na infrastukturme objekte,prethodne studije ili idejna rješenja kojima se bliže sagledava uticaj objekta na vodni režim)
 - podatke o načinu snabdijevanja vodom,obezbeđenju vode za tehnološke potrebe I sakupljanju,odvođenju,prečišćavanju I ispuštanju otpadnih voda,kao I podatke o recipijentu.
3. Da se prije izrade tehničke dokumentacije prikupe potrebne geodetske, geološke, hidrološke, hidrogeološke podloge i druge podloge i izvrše svi potrebni istražni radovi.

4. Projektnim rješenjem predvidjeti način prikupljanja, prečišćavanja i odvođenja svih vrsta otpadnih voda, u skladu sa pozitivno pravnim propisima kojima je definisana ova oblast.
5. Da se uradi mogućnost nepoželjnih uticaja na druge objekte i postrojenja, korito i obale vodotoka, stečena prava korisnika naselja i slično.
6. Da se urade prethodne studije ili idejna rješenja kojima se bliže sagledava uticaj objekta na vodni režim i vodnog režima na objekte.
7. Projektant je obavezan da se prilikom izrade tehničke dokumentacije pridržava odredaba člana 141 Zakona o vodama („Službeni list Republike Crne Gore“, br. 027/07, Službeni list Crne Gore“, br.073/10, 032/11, 047/, 048/15, 052/16, 055/16, 02/17, 080/17, 084/18).
8. Da se od organa nadležnog za poslove zaštite životne sredine pribavi mišljenje da li je potreban elaborat za procjenu uticaja izvedenih radova na životnu sredinu i u koliko je potrebno sprovesti postupak procjene uticaja na životnu sredinu izradom posebnog Elaborata.
9. Projektom predvidjeti da se ne pogoršavaju uslovi sanitarne zaštite i ne utiče negativno na ekološki status voda i stanje životne sredine.
10. Po izradi tehničke dokumentacije podnijeti ovom organu zahtjev za izdavanje vodne saglasnosti.
11. Vodni uslovi prestaju da važe po isteku jedne godine od dana njihovog izdavanja, ako u tom roku nije podniet zahtjev za izdavanje vodne saglasnosti.

O b r a z l o ž e n j e

Sekretarijatu za poljoprivredu Opštine Bijelo Polje obratio se Sekretarijat za planiranje i uređenje prostora Opštine Bijelo Polje zahtjevom za izdavanje vodnih uslova radi izrade tehničke dokumentacije za izgradnju stambenog objekata na lokaciji koju čine katastarska parcela br. 681 KO Voljavac u zahvatu Prostorno urbanističkog plana Opštine Bijelo Polje („Sl.list CG“- opštinski propisi, br. 7/14), Izmjena i dopuna Prostorno urbanističkog plana opštine Bijelo Polje („Sl.list CG“, br. 96/22).

Uz predmetni zahtjev dostavljen je Nacrt urbanističko-tehničkih uslova za izradu tehničke dokumentacije izdatih od strane Sekretarijata za uređenje prostora Opštine Bijelo Polje br.06/5-332/25-295/4-97 od 12.06.2025 godine, za izgradnju stambenog objekta na lokaciji koju čine katastarska parcela br.681 KO Voljavac u skladu sa Prostorno urbanističkim planom Opštine Bijelo Polje („Sl CG“- opštinski propisi, br.7/14), Izmjena i dopunama Prostorno urbanističkog plana opštine Bijelo Polje („Sl.list CG“, br.96/22).

Razmatrajući predmetni zahtjev, primjenom članova 114 i 115 Zakona o vodama („Službeni list Republike Crne Gore“, br.027/07, Službeni list Crne Gore“, br.073/10,032/11,047/11,048/15,052/16, 055/16, 02/17, 080/17, 084/18), odlučeno kao u dispozitivu rješenja.

UPUTSTVO O PRAVNOM SREDSTVU Protiv ovog Rješenja može se izjaviti žalba Glavnom administratoru opštine Bijelo Polje u roku od 15 dana od dana prijema istog. Žalba taksirana sa 3.00 € administrativne takse na žiro račun br. 550-7016777-13 Budžeta opštine Bijelo Polje podnosi se preko ovog organa

DOSTAVLJENO,

-podnosiocu zahtjeva
-u spise predmeta

OBRADILA,
Mahmutović Mersija
Mersija Mahmutović







- SAOBRAĆAJ**
- MAGISTRALNA SAOBRAĆAONICA
 - LOKALNI PUT
 - VAŽNIJI PUTEVI KOJI NISU JAVNI
 - ULICE U NASELJIMA
 - ZAŠTITNA POJASEVI OBLAZNOG PUTA M21 60m - 25m (član 4 i član 70 Zakona o putevima SI, NR. 003, br. 43/06)
 - ŽELJEZNIČKA PRUGA BEOGRAD-BAR sa infrastrukturnim i prulikom pogonom (Zakon o željeznici SI, NR. 003, br. 27/2013)
 - IDEJNO REŠENJE TRASE PRUGE PLJEVLJA-BIJELO POLJE VARI 1 (L=156,880M)
 - IDEJNO REŠENJE TRASE PRUGE BIJELO POLJE-BERANE-PEC VAR 2 (L=156,880M)
 - IDEJNO REŠENJE TRASE PRUGE BIJELO POLJE-BERANE-PEC VAR 3 (L=156,880M)
 - KORIDOR TRASE PRUGE PLJEVLJA-BIJELO POLJE V1 7 (S=400,0M)
 - KORIDOR TRASE PRUGE BIJELO POLJE-BERANE-PEC V2 2 I V2.3 (S=400,0M)
 - KORIDOR AUTO PUTA L42 0M
 - ZONA UTICAJA AUTOPUTA
 - ŽIGARA

- PLANSKI DOKUMENTI I STUDIJE**
- DPP DETALJNI PROSTORNI PLAN
 - PPPN PROSTORNI PLAN POSEBNE NAMJENE
 - DSL DRŽAVNA STUDIJA LOKALNE
 - DUP DETALJNI URBANISTIČKI PLAN
 - LSL LOKALNA STUDIJA LOKALNE
 - UP URBANISTIČKI PROJEKT
 - ST IZRADA STUDIJE
 - ŽELJEZNIČKA U OPIŠU GORI - Nacionalni sektor

- LEGENDA**
- GRANICE GENERALNE URBANISTIČKE RAZRADE
 - 1 Bijelo Polje
 - 2 Pavino Polje
 - 3 Tomasevo
 - 4 Zaton
 - 5 Lomna
 - 6 Kampa
 - 7 Bistrica
 - ZAŠTICENA PODRUČJA
 - Državni značaj
 - Spomenik prirode
 - Spomenik prirode - Ojloviča Muzra
 - Spomenik prirode - Novakovića pećina sa karjonom Stišterice
 - Park prirode - Bistrica
 - SPORTSKO REKREATIVNE PLOŠTINE VAN URBANOG JEZGARA
 - Park - šuma - Nacakul
 - Park - šuma - Otrav
 - TURIZAM
 - Planinarski turistički centar - Tonne (PPPN Bještica-Kornovi)
 - Planinarski turistički centar - Omljaca (PPPN Bještica-Kornovi)
 - Turističko-rekreativna zona Štuler
 - Turističko-rekreativna zona Kovan
 - Ušće
 - Lozna Luka
 - KULTURNO-ISTORIJSKI LOKALITETI
 - Samograd
 - KOMUNALNA I OSTALA INFRASTRUKTURA
 - Azi za pse
 - GRANICA STALNOG REZERVATA DIVLJACI
 - REZERVAT DIVLJACI
 - ORIJENTACIONA GRANICA KONKURSA

- SIMBOLI**
- AUTOBUSKA STANICA
 - ŽELJEZNIČKA STANICA
 - ŽELJEZNIČKO STAJALIŠTE
 - BENZINSKA STANICA
 - PETLJA
 - STALNI GRANIČNI PŘELAZI
 - OSTALI PŘELAZI
 - PŘEKOGRANIČNA SARADŃJA
 - PLANINSKI VRHNOVI
 - PEĆINE
 - SAKRALNA ARHITEKTURA
 - INŽINJERSKA ARHITEKTURA
 - PLANIRANO ODLAGALIŠTE OTPADA
 - KONGESIONA PODRUČJA
 - HELIODROM
- Predlog lokacija za regionalnu deponiju žvrtkog otpada, deponiju građevinskog otpada i otpada žvrdninskog portakla**
- Planirana deponija "Čelinska kosa" KO Majstorovina
 - Lokacija na kat.par.252/1 KO Majstorovina
 - Postojeće odlagalište Kumanica - kat.par.1 KO Dobrovolje
 - Lokacija na kat.par.534 KO Zaton
 - Lokacija Ramfona dio kat.par.1720 KO Feritica Krš
 - Lokacija "Goja" dio kat.par.2/2 KO Metanjac -deponija za građevinski otpad

**PROSTORNO URBANISTIČKI PLAN
OPŠTINE BIJELO POLJE
- PREDLOG PLANA -**

LEGENDA

MREŽA NASELJA:

- CENTAR REGIONALNOG ZNAČAJA
- OPŠTINSKI CENTAR
- LOKALNI CENTAR
- SEKUNDARNI LOKALNI CENTAR
- OSTALA NASELJA
- IZDOVJENO GRAĐEVINSKO ZEMLJIŠTE
- GRANICA PUP-A
- OPŠTINSKA GRANICA
- DRŽAVNA GRANICA

NARUČILAC	OPŠTINA BIJELO POLJE
NOSILAC IZRADA	MONTENEGROPROJEKT PLANET CLUSTER
PRILOG	REŽIM UREDJENJA
RUKOVOĐILAC TIMA	mr. inženjer Popović dipl.ing.ing.urb. Antonio Jansena Vega, arhitekta
ODGOVORNI PLANER	Ojdican Svetlana, dipl. prost. planer
datum marta 2014 god.	R. 1:25000 list br. 4



ČRNA GORA


Črna Gora

553

L1

PANAČ



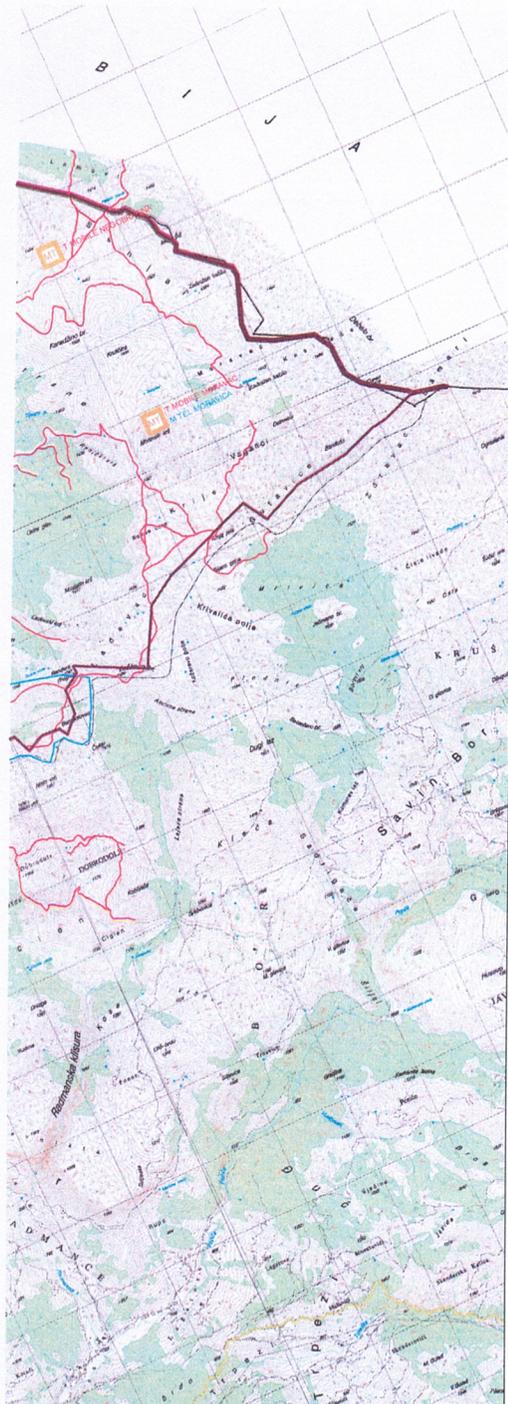

LEGENDA

TELEKOMUNIKACIJE

- ELEKTRONSKI KOMUNIKACIONI ČVOR CI POSTOJEĆI
- BAZNA STANICA MOBILNE TELEFONIJE POSTOJEĆA
- BAZNA STANICA MOBILNE TELEFONIJE PLANIRANA
- TELEKOMUNIKACIONA KANALIZACIJA SA MAGISTRALNIM OPTIČKIM KABLOM POSTOJEĆA
- POSTOJEĆI OPTIČKI KABAL U VLASNIŠTVU ŽIG

ELEKTROENERGETIKA

- ELEKTROVOD 400 kV
- ELEKTROVOD 220 kV
- ELEKTROVOD 110 kV
- ELEKTROVOD 110 kV PLAN
- ELEKTROVOD 35 kV
- ELEKTROVOD 35 kV PLAN
- KV VOD 35 kV PLAN
- ELEKTROVOD 35 kV UKIDANJE
- TS 400/110 kV
- TS 110/35 kV
- TS 35/10 kV
- TS 110/35 kV PLAN
- TS 35/10 kV PLAN
- RASKLOPNO POSTROJENJE
- mHE PLAN

LEGENDA

SAOBRAĆAJ

- MAGISTRALNA SAOBRAĆAČNICA
- LOKALNI PUT
- VAŽNIJI PUTEVI KOJI NISU JAVNI
- ULICE U NASELIMA
- ZAŠTITNI POJASEVI OBLAZNOG PUTA M-21 60m: 25m; (član 41 član 70 Zakon o putevima SRJ list RCG, br. 42/04)
- ŽELJEZNIČKA PRUGA BEOGRAD-BAR sa infrastrukturnim i pruznim pogonom (Zakon o željeznici SRJ list RCG, br. 27/02)
- IDEJNO REŠENJE TRASE PRUGE PLJEVLJA-BIJELO POLJE VAR1 7(L=56,42KM)
- IDEJNO REŠENJE TRASE PRUGE BIJELO POLJE-BERANE-PEĆ VAR2.2 (L=56,89KM)
- IDEJNO REŠENJE TRASE PRUGE BIJELO POLJE-BERANE-PEĆ VAR2.3(L=55,50KM)
- KORIDOR TRASE PRUGE PLJEVLJA-BIJELO POLJE V1.7 (S=400,0M)
- KORIDOR TRASE PRUGE BIJELO POLJE-BERANE-PEĆ V2.2 I V2.3 (S=400,0M)
- KORIDOR AUTO PUTA L=2,9KM
- ZONA UTICAJA AUTOPUTA
- ŽIČARA
- AUTOBUSKA STANICA
- ŽELJEZNIČKA STANICA
- ŽELJEZNIČKO STAJALIŠTE
- BENZINSKA STANICA
- PETLJA
- STALNI GRANIČNI PHELZI
- OSTALI PHELZI

LEGENDA

HIDROTEHNIKA

- REZERVOAR
- GLAVNI CEVOVOD POSTOJEĆI
- POSTOJEĆA VODOVODNA MREŽA
- REGULISANI VODOTOK
- Izvor vode preko 1000 L/s
- Izvor vode od 100-1000 L/s
- Izvor vode od 10-100 L/s
- GLAVNA CRPNA STANICA ZA OTPADNI VODU
- POSTROJENJE ZA OTPADNE VODE "NEDAKUSI"
- PLANIRANA ODVODNI KANAL ZA ATMOSFERESKE VODE (U SKLOPU OBLAZNE SAOBRAĆAČNICE)
- GLAVNI CEVOVOD PLANIRANI
- PLANIRANA VODOVODNA MREŽA

PROSTORNO URBANISTIČKI PLAN
OPŠTINE BIJELO POLJE
- PREDLOG PLANA -



LEGENDA

- GRANICA ZAHVATA PUP-a
- OPŠTINSKA GRANICA
- DRŽAVNA GRANICA

NARUČILAC	OPŠTINA BIJELO POLJE		
NOSILAC IZRADE	MONTENEGROPROJEKT	PLANET CLUSTER	
PRILOG	TEHNIČKA INFRASTRUKTURNA SAOBRAĆAJ, HIDROTEHNIKA, ELEKTROENERGETIKA (Telekomunikacije)		
RIKOVODILAC TIMA	MIR JASARIĆ (Projekat), dipl. ing. arh. urb. Antonio Jansana Vaga, arhitekta		
ODGOVORNI PLANER	Zoran Dabić, dipl. ing. grad. Njatiša Novović, dipl. ing. grad. Zeljko Maras, dipl. ing. arh. Nada Dabić, dipl. ing. arh.		
datum: mart 2014 god.	R 1:25000	list br. 9	

