

URBANISTIČKO - TEHNIČKI USLOVI

1	CRNA GORA OPŠTINA BIJELO POLJE Sekretarijat za planiranje i uređenje prostora Broj:06/5-332/26-484/6-107 Bijelo Polje, 04.06.2026.godine	 OPŠTINA BIJELO POLJE
2	Sekretarijat za planiranje i uređenje prostora Opštine Bijelo Polje , na osnovu člana 143 stav 2 i 3 Zakona o uređenju prostora („Sl. list CG“ br. 19/25) i podnijetog zahtjeva DOO „Konstruktor group“ iz Bijelog Polja , izdaje:	
3	URBANISTIČKO-TEHNIČKE USLOVE za izradu tehničke dokumentacije	
4	za izgradnju novog objekta (uz uslov rušenja postojećeg objekata) na urbanističkoj parceli UP 1517 koju čine dijelovi katastarskih parcela br.709/1 i 709/2 KO Resnik, u zahvatu Detaljnog urbanističkog plana naselja Resnik ("Sl.list CG-opštinski propisi", br.23/12). Postojeći objekat sa katastarske parcele br. 709/1 KO Resnik neophodno je ukloniti – na osnovu prijave vlasnika objekta koja se podnosi nadležnom inspekcijskom organu – shodno članu 69 Zakona o izgradnji objekata („Sl.list CG“ br.19/25) kako bi se oslobodio prostor za izgradnju novog objekta.	
5	PODNOŠILAC ZAHTJEVA:	DOO „Konstruktor group“
6	POSTOJEĆE STANJE	
	Katastarska evidencija: U posjedovnom listu 249 – prepis KO Resnik, katastarska parcela br. 709/1 evidentirana je kao kuća i zgrada (objekat br.1) površine 99 m ² i dvorište površine 469 m ² . U posjedovnom listu 250 – izvod KO Resnik, katastarska parcela br. 709/2 evidentirana je kao voćnjak 1. klase površine 289 m ² .	
7	PLANIRANO STANJE	
7.1.	Namjena parcele odnosno lokacije	

	Urbanistička parcela UP 1517 nalazi se u zoni koja je Detaljnim urbanističkim planom naselja Resnik planirana za stanovanje srednjih gustina (SS). U okviru ove namjene moguće je organizovati uz stanovanje kao pretežnu namjenu i sadržaje u funkciji trgovine, ugostiteljstva, usluga, administracije i čiste proizvodnje koja ne ugrožava životnu sredinu i koja je kompatibilna sa stanovanjem. Planirani sadržaji se mogu organizovati u kombinaciji u okviru objekta (stanovanje sa djelatnostima) ili samo stanovanje ili samo djelatnosti.
7.2.	Pravila parcelacije
	Čitav prostor zahvaćen ovim planom izdijeljen je na urbanističke parcele kao osnovne urbanističke jedinice koje su definisane namjenom i numeracijom. Osnov za parcelaciju i preparcelaciju bila je postojeća parcelacija, postojeći način korišćenja prostora i mreža postojećih i novoplaniranih saobraćajnica. Moguće je izvršiti udruživanje urbanističkih parcela i tada važe uslovi plana za novoformiranu urbanističku parcelu u skladu sa uslovima plana. Takođe je moguće i usitnjavanje urbanističkih parcela u skladu sa uslovima plana s tim što svakoj novoformiranoj parceli treba obezbijediti pristup sa javne površine. Granica urbanističke parcele sa svim potrebnim elementima za obilježavanje data je u grafičkom prilogu „Plan parcelacije, regulacije i UTU“ koji čini sastavni dio ovih uslova. Kada se urbanistička parcela, koja je već određena ovim planom, ne podudara sa postojećom katastarskom parcelom (ili parcelama) kao i u drugim opravdanim slučajevima kada je potrebno izvršiti usklađivanje urbanističke parcele sa zemljišno knjižnim ili katastarskim stanjem ili kada nije moguće izvršiti kompletiranje urbanističke parcele kako je to u planu dato, opštinski organ uprave nadležan za poslove uređenja prostora može izvršiti usklađivanje urbanističke parcele sa zemljišno knjižnim ili katastarskim stanjem, odnosno trenutnim mogućnostima prilikom izdavanja urbanističko - tehničkih uslova. Članom 15 stav 1 tačka 2 Pravilnika o načinu izrade i sadržini tehničke dokumentacije za građenje objekta ("Sl.list CG",53/25), propisano je da tehnička dokumentacija sadrži elaborat parcelacije po planskom dokumentu, koji treba da bude ovjeren od nadležnog organa.
7.3.	Građevinska i regulaciona linija, odnos prema susjednim parcelama
	Regulaciona linija poklapa se sa granicama katastarske parcele a građevinska linija je na rastojanju 3,00m od regulacione linije prema ulici br.39 i 5,00m od regulacione linije prema ulici br.1. Objekat se postavlja na ili iza građevinske linije. Minimalna udaljenost novog objekta od susjedne parcele je 1,5m uz uslov da objekti spratnosti veće od P+1+Pk moraju međusobno biti udaljeni minimalno 4,00m.

	Novi objekat je moguće postaviti na granicu parcele ili na manjem odstojanju od 1,5 m od susjedne parcele, ali uz međusobnu saglasnost susjeda i uz uslov da se prema susjedu ne mogu otvarati otvori.
8	PREPORUKE ZA SMANJENJE UTICAJA I ZAŠTITU OD ZEMLJOTRESA, KAO I DRUGE USLOVE ZA ZAŠTITU OD ELEMENTARNIH NEPOGODA I TEHNIČKO-TEHNOLOŠKIH I DRUGIH NESREĆA Uslovi i mjere za zaštitu od zemljotresa: Proračune raditi na VII (sedmi) stepen seizmičkog inteziteta po MCS skali. Objekat mora biti izgrađen prema važećim propisima za građenje u seizmičkim područjima. Mjere zaštite od seizmičkih razaranja obuhvataju sve preporuke za planiranje i projektovanje koje su iznesene u planu, a odnose se na planiranje i funkcionalni zoning, planiranje i projektovanje infrastrukturnih sistema, lociranje i fundiranje, tj izgradnju objekata. Ove mjere su u skladu sa rezultatima i preporukama "Elaborata o seizmološkim podlogama i seizmičkoj mikroneonizaciji područja Crne Gore". Pored toga, na predmetnom području obavezno je sprovođenje inženjersko - geoloških, seizmičkih i geofizičkih ispitivanja terena na kome će se graditi novi objekti. Mjere zaštite od seizmičkih razaranja obuhvataju planiranje, projektovanje i izviđenje objekata i građevinskih radova, u skladu sa standardima MEST EN 1998-1 i nacionalnim standardom MEST EN 1998-1/NA , kako bi se obezbijedili da su: ljudski životi zaštićeni, oštećenja ograničena, objekti od značaja za civilnu zaštitu ostanu u upotrebljivom stanju. Da bi se obezbijedila stabilnost objekta, kao prihvatljiv nivo seizmičkog rizika obavezno je: 1. U skladu sa Zakonom o geološkim istraživanjima („Službeni list RCG“, br.28/93, 27/94, 26/07, 73/10 i 28/11) i Pravilnikom o sadržaju projekata geoloških istraživanja („Službeni list RCG“, BR. 68/23) izraditi Elaborat o geofizičkim istraživanjima tla, kojim se detaljno utvrđuju geološke, seizmološke i seizmotektonske karakteristike lokacije, seizmičke karakteristike geološkog modela lokacije, proračun dinamičkog odziva geološkog modela tla lokacije na seizmičku pobudu, amplitudno – frekventne karakteristike seizmičkog odziva, projektne seizmičke parametre za analizu konstrukcije po eurokodu MEST EN 1998/1NA, kao i drugi podaci neophodni za seizmičku sigurnost objekta. U skladu sa Zakonom o geološkim istraživanjima („Službeni list RCG“, BR.28/93, 27/94, 26/07, 73/10 i 28/11) i Pravilnikom o sadržaju projekata geoloških istraživanja („Službeni list RCG“, BR.68/23) IZRADITI Elaborat o inženjersko – geološkim karakteristikama tla, kojim se detaljno određuju geomehaničke karakteristike tla, nivo podzemnih voda i drugi geomehanički podaci od značaja za sigurnost objekta i diferencijalno slijeganje tla. Zaštita od požara: Tehničkom dokumentacijom predvidjeti mjere zaštite od požara shodno propisima za ovu vrstu objekata. U cilju zaštite od elementarnih nepogoda postupiti u skladu sa Zakonom o zaštiti i spašavanju ("Sl.list Crne Gore", br.13/07, 05/08, 86/09, 32/11, 54/16 i 146/27) i Pravilnikom o mjerama zaštite od elementarnih nepogoda (" Sl.list CG ", br.8/93). Mjere zaštite na radu:

	Projektant koji izrađuje projektnu dokumentaciju dužan je da shodno čl.9 Zakona o zaštiti i zdravlju na radu ("Sl.list CG", br.34/14, 44/18, 84/24) pri izradi tehničke dokumentacije ugradi propisane mjere zaštite na radu u skladu sa tehnološkim projektnim zadatkom. Investitor je dužan da od ovlaštene organizacije - privrednog društva za poslove zaštite na radu pribavi reviziju da je tehnička dokumentacija urađena u skladu sa propisima zaštite na radu, tehničkim propisima i standardima. Pri izgradnji objekta poslodavac koji izvodi radove dužan je izradi Elaborat o uređenju gradilišta shodno članu 10 Zakona o zaštiti i zdravlju na radu ("Sl.list RCG", br.34/2014, 44/2018 i 84/2024). Mjere zaštite od epidemije Mjere zaštite površinskih i podzemnih zona - izvorišta uklopljene su u mjere zaštite propisane PP-om, a odnose se na niz mjera zaštite vazduha, vode i zemljišta. Sprovođenjem ovih mjera smanjiće se i opasnost pojave zaraznih bolesti. Mjere za obezbjeđenje potreba odbrane Aspekt obezbjeđenja potreba odbrane i zaštite od ratnih razaranja razmatran je u odnosu na funkcionalno sadržajna rješenja PP-a i u skladu je sa rješenjima istih.
9	USLOVI I MJERE ZAŠTITE ŽIVOTNE SREDINE Planirane intervencije u zahvatu plana treba da budu bezbjedne sa aspekta zagađenja životne sredine. Poštovati sve propise i parametre date u planu, naročito principe ozelenjavanja prostora. Regulisati otpadne vode na adekvatan način da se eliminiše svako potencijalno zagađenje. Površinske otpadne vode organizovano prikupljati putem atmosferske kanalizacije. Ukupna izgradnja na području plana treba da bude realizovana prema standardima koji obezbjeđuju smanjenje ukupne potrošnje energije i upotrebu obnovljivih izvora energije. Standarde za izgradnju treba temeljiti na Evropskoj direktivi o energetskim svojstvima E 2002/91/EC (16.12.2002.) Za sve objekte koji podležu izradi Elaborata o procjeni uticaja na životnu sredinu neophodno je sprovesti postupak izrade, a prema važećem Zakonu o životnoj sredini, Zakonu o proceni uticaja na životnu sredinu, kao i svim važećim pravilnicima vezanim za ovu oblast. Ocjenu o potrebi procjene uticaja zahvata na životnu sredinu pribaviti od nadležnog opštinskog organa za zaštitu životne sredine u zavisnosti od namjene objekta, a u skladu sa odredbama Uredbe o projektima za koje se vrši procjena uticaja na životnu sredinu ("Sl.list RCG", br.20/07, 47/13, 53/14 i 37/18).
10	USLOVI ZA PEJZAŽNO OBLIKOVANJE Zelenilo stambenih objekata/ ZO U okviru naselja planirano je stanovanje male gustine, što predviđa izgradnju individualnih stambenih objekata sa okućnicama. U okviru ovih objekata moguća je organizacija pratećih sadržaja neophodnih za kvalitetno funkcionisanje naselja u cjelini.

	U okviru ove namjene koja je planirana uz gradsku obilaznicu moguće je organizovati stanovanje poslovanje, prodavnice, ugostiteljske objekte i zanatske radnje, koje ne ometaju stanovanje, a koje služe za opsluživanje područja, objekte za upravu, vjerske objekte, objekte za kulturu, zdravstvo, sport i ostale objekte za društvene djelatnosti, poslovne i kancelarijske objekte, ostale privredne objekte, benzinske pumpe i sl. Planirani sadržaji se mogu organizovati u kombinaciji u okviru objekta (stanovanje sa djelatnostima) ili samo stanovanje ili samo djelatnosti, odnosno drugi mogući sadržaji. Za davanje smjernica kod pejzažnog uređenja vodilo se računa da se ne naruši postojeći manir stanovanja u navedenom naselju. -za uređenje navedenih površina zasjenčavanje vršiti pergolama sa dekorativnim puzavicama ili lozom, -ograde mogu biti od biljnog materijala (žive ograde) ili od čvrstog materijala, zidane maksimalne visine 0,6m od kote trotoara, (kamen) ili transparentna, maksimalne visine 1,4m, ali i u kombinaciji sa odgovarajućom vegetacijom kao što su puzavice i žbunaste vrste. Vrata i kapije na uličnoj ogradi ne mogu se otvarati van regulacione linije, -fasade i terase objekata ozeleneti puzavicama, -zastрте površine (staze, stepenice, platoe, terase) popločati autohtonim materijalima, klesanim kamenom, oblucima i u skladu sa fasadom objekta, -u okviru slobodnih površina moguće su pergole ili gazebo. -sačuvati i uklopiti svako zdravo i funkcionalno stablo, -kao dopuna ozelenjavanja mogu se koristiti žardinjere ili saksije.
11	USLOVI I MJERE ZAŠTITE NEPOKRETNIH KULTURNIH DOBARA I NJIHOVE ZAŠTIĆENE OKOLINE U okviru predmetnog prostora potrebno je poštovati odredbe i metodologiju zaštite spomenika kulture koji su postavljeni u Zakonu o zaštiti kulturnih dobara ("Sl.list CG" 49/10, 40/11, 44/17, 18/19, 84/24 i 92/25), posebno članovi 87 i 88. U slučaju pronalaženja nalaza od arheološkog značaja, sve radove treba prekinuti i obavestiti Ministarstvo kulture i Upravu za zaštitu kulturnih dobara, kako bi se preduzele sve potrebne mjere za njihovu zaštitu, shodno zakonu.
12	USLOVI ZA LICA SMANJENE POKRETLJIVOSTI I LICA SA INVALIDITETOM Tehničkom dokumentacijom obezbijediti prilaz i upotrebu objekta/objekata licima smanjene pokretljivosti u skladu sa članom 30 Zakona o izgradnji objekata ("Sl. list CG" br. 19/25) i Pravilnikom o bližim uslovima i načinu prilagođavanja objekata za pristup kretanje lica smanjene pokretljivosti i lica sa invaliditetom („Sl.list CG”, br.41/25).
13	USLOVI ZA POSTAVLJANJE I GRADNJU POMOĆNIH OBJEKATA Prema ulicama moguće je ograđivanje i to transparentnom ogradom do visine od 1.40m ili živom zelenom ogradom. Ograde se postavljaju na regulacionu liniju tako da stubovi ograde i kapije kao i živa ograda budu na zemljištu vlasnika ograde. Susjedne građevinske parcele mogu se ograđivati živom zelenom ogradom koja se sad u osovini granice građevinske parcele, transparentnom ili zidanom neprozirnom ogradom do visine od 1.40m koje se postavljaju na granicu parcele tako da stubovi ograde budu na zemljištu vlasnika ograde.

14	USLOVI ZA OBJEKTE KOJI MOGU UTICATI NA BEZBJEDNOST VAZDUŠNOG SAOBRAĆAJA
	/
15	USLOVI ZA OBJEKTE KOJI MOGU UTICATI NA PROMJENE U VODNOM REŽIMU
	Prilikom izrade tehničke dokumentacije poštovati Zakon o vodama ("Sl.list.RCG", br.27/07, i „Sl.list CG“ 73/10, 32/11, 47/11, 48/15, 52/16, 55/16, 2/17, 80/17 i 84/18).
16	MOGUĆNOST FAZNOG GRAĐENJA OBJEKTA
	/
17	USLOVI ZA PRIKLJUČENJE NA INFRASTRUKTURU
17.1.	Uslovi priključenja na elektroenergetsku infrastrukturu
	Tehnička dokumentacija treba da sadrži razradu priključka objekta na niskonaponsku mrežu koji je neophodno projektovati shodno uslovima datim u Tehničkim preporukama EPCG i to: -Tehnička preporuka za priključenje potrošača na niskonaponsku mrežu TP-2 (dopunjeno izdanje) -Tehnička preporuka – Tipizacija mjernih mjesta -Uputstvo i tehnički uslovi TP-1b-Distributivna transformatorska stanica DTS-EPCG 10/04 kV. Shodno dopisu Ministarstva održivog razvoja i turizma Crne Gore broj 06-51/12 od 11.02.2020.godine nisu traženi posebni tehnički uslovi CEDIS-a. Električne instalacije projektovati i izvesti u skladu sa važećim propisima i standardima.
17.2.	Uslovi priključenja na vodovodnu i kanizacionu infrastrukturu
	Tehnički uslovi priključenja predmetnog objekta na gradsku hidrotehničku mrežu prema uslovima DOO Vodovod "Bistrica" iz Bijelog Polja broj 03-332/26-277/2 od 02.06.2026.godine, koji čine sastavni dio ovih uslova. Hidrotehničke instalacije projektovati prema važećim tehničkim propisima i standardima.
17.3.	Uslovi priključenja na saobraćajnu infrastrukturu
	Objekat se priključuje na javnu saobraćajnicu- gradsku ulicu u skladu sa saobraćajnom mrežom datom u planu, a shodno grafičkom prilogu - Plan saobraćaja, nivelacije i regulacije - Detaljnog urbanističkog plana „Resnik“ koji je sastavni dio ovih uslova.
17.4.	Ostali infrastrukturni uslovi
	Mjesto, način i uslovi priključenja objekta na telekomunikacionu infrastrukturnu mrežu: Priključak novih objekata na TK infrastrukturu predviđen je iz samostojećih koncentracionih ormara ili direktno do TK ormara postavljenih u samom objektu. Priključak izvesti kroz prethodno položene PVC cijevi 110mm, odnosno PE cijevi prečnika 40mm do objekata. Unutrašnju telekomunikacionu instalaciju izvoditi u svemu prema

	Uputstvu o izradi telefonskih instalacija i uvoda - ZJPTT i važećih propisa i standarda iz ove oblasti. Prilikom izrade tehničke dokumentacije potrebno je poštovati propise koji se odnose na zaštitu i izgradnju elektronske komunikacione infrastrukture i elektronskih komunikacionih mreža, odnosno Zakona o elektronskim komunikacijama ("Sl.list CG", br.40/13, 56/13, 2/17 i 49/19) i ostalih propisa koji su doneseni na osnovu njega. Takođe koristiti sledeće sajtove: -sajt na kome se nalaze relevantni propisi u skladu sa kojim se obavlja izrada tehničke dokumentacije http://www.ekip.me/regulativa/; -sajt na kome Agencija objavljuje podatke o postojećem stanju elektronske komunikacione infrastrukture http://ekinfrastruktura.ekip.me/ekip.me kao i -adresu web portala http://ekinfrastruktura.ekip.me/ekip/login.isp preko koga sve zainteresovane strane od Agencije za telekomunikacije i poštansku djelatnost mogu da zatraže otvaranje korisničkog naloga, kako bi pristupili georeferentnoj bazi podataka elektronske komunikacione infrastrukture. Uslovi za kablovske distributivne sisteme RTV programa: Priključak objekata na KDS izvesti podzemnim optičkim ili koaksialnim kablom ostavljenog kroz odgovarajuću PVC cijev do unutrašnjeg priključka (KDS distributivni orman ili direktan priključak za individualni objekat).
18	POTREBA IZRADE GEODETSKIH, GEOLOŠKIH (GEOTEHNIČKIH, INŽENJERSKO-GEOLOŠKIH, HIDROGEOLOŠKIH, GEOMEHANIČKIH I SEIZMIČKIH) PODLOGA, KAO I VRŠENJA GEOTEHNIČKIH ISTRAŽNIH RADOVA I DRUGIH ISPITIVANJA Potrebe za geološkim, hidrološkim, geodetskim ispitivanjima: Svi objekti moraju biti izgrađeni prema važećim propisima i u skladu sa geomehničkim ispitivanjima u zoni građenja. Prije izrade tehničke dokumentacije potrebno je, shodno članu 7 Zakona o geološkim istraživanjima ("Sl.list RCG", br.28/93, 27/94, 42/94, 26/07, "Sl.list CG", br.28/11), izraditi Projekat geoloških istraživanja tla za predmetnu lokaciju i Elaborat o rezultatima izvršenih geoloških istraživanja. U skladu sa Zakonom o geološkim istraživanjima („Službeni list RCG“, br.28/93, 27/94, 26/07, 73/10 i 28/11) i Pravilnikom o sadržaju projekata geoloških istraživanja („Službeni list RCG“, br.68/23) uraditi: 1. Elaborat o geofizičkim istraživanjima tla, kojim se detaljno utvrđuju geološke, seizmološke i seizmotektonske karakteristike lokacije, seizmičke karakteristike geološkog modela lokacije, proračun dinamičkog odziva geološkog modela tla lokacije na seizmičku pobudu, amplitudno – frekventne karakteristike seizmičkog odziva, projektne seizmičke parametre za analizu konstrukcije po eurokodu MEST EN 1998/1NA, kao i drugi podaci neophodni za seizmičku sigurnost objekta.

2. Elaborat o inženjersko – geološkim karakteristikama tla, kojim se detaljno određuju geomehaničke karakteristike tla, nivo podzemnih voda i drugi geomehanički podaci od značaja za sigurnost objekta i diferencijalno slijeganje tla. Meteorološki podaci: Područje opštine Bijelo Polje ima umereno kontinentalnu klimu u prostornom dolinskom dijelu. Dolinski dio karakteriše umereno topla i vlažna klima sa toplim ljetima. Srednja godišnja temperatura iznosi 9,4 C. Najtopliji mjesec je jul sa srednjom temperaturom 19,1 C, a najhladniji mjesec je januar sa temperaturom -0,9 C. Srednja godišnja vrednost insolacije je 1 635,3 časova, srednji mjesečni maksimum je u julu mjesecu i iznosi 228,4 časova, a minimum je u decembru sa 39 časova. Veći dio područja odlikuje se modifikovanim fluviometrijskim režimom padavina, pri čemu se maksimalne količine izlučuju u kasnoj jeseni i u prvom dijlu zime (oktobar-januar), a minimalne tokom ljeta (jun-avgust). Za područje opštine Bijelo Polje, obimnije snežne padavine karakteristične su od sredine novembra, a najintenzivnije su u razdoblju decembar-mart. Snežni pokrivač traje oko 5 meseci. Srednja godišnja suma padavina je 920mm. Srednja mjesečna suma padavina najveća je u novembru i iznosi 112,8mm, a najmanja u avgustu 55,1mm. Na osnovu podataka mjernih stanica može se konstatovati da se relativna vlažnost vazduha u Bijelom Polju nalazi u granicama umjerene povišenosti. Relativna vlažnost vazduha je veća zimi nego ljeti. Na planinama ljeti raste sa visinom. Srednja godišnja vrijednost vlažnosti je 77,3%, maksimum je u decembru 84,1%, dok je minimum u julu 72,6%. U Bijelom Polju su izrazitije zastupljeni vjetrovi iz jugozapadnog, jugoistočnog i sjeveroistočnog pravca jer se tim pravcima pruža dolina Lima i njene pritoke s jedne i bjelopoljska kotlina sa druge strane. U vrijeme duvanja zapadnih i sjeverozapadnih vjetrova ima dosta padavina, a za vrijeme juga temperature vazduha rastu.		
19	POTREBA IZRADE URBANISTIČKOG PROJEKTA	
	/	
20	ZA ZGRADE URBANISTIČKO-TEHNIČKI USLOVI SADRŽE I URBANISTIČKE PARAMETRE	
	Oznaka urbanističke parcele	UP 1517
	Površina urbanističke parcele	840 m ²
	Maksimalni indeks zauzetosti	0,5
	Maksimalni indeks izgrađenosti	2,0
	Bruto građevinska površina objekata (max BGP)	1 680 m ²
	Maksimalna spratnost objekata	P+3+Pk

Maksimalna visinska kota objekta	22,0 m
Maksimalni indeks zauzetosti parcele je 0,5 bez mogućnosti prepusta na spratu osim za terase koje ne mogu preći građevinsku liniju niti prići susjednoj parceli na odstojanju manjem od 1,5 m. Maksimalni indeks izgrađenosti je 2,0. Maksimalna spratnost objekata je (P+3+Pk) uz mogućnost izgradnje suterenske ili podrumске etaže i maksimalnu visinu objekta od najniže tačke okolnog terena do slemena 22 m. Formiranje podkrovne etaže podrazumjeva izgradnju nadzidka visine 1,20 m. Potkrovlja su planirana isključivo u granicama gabarita objekta (bez erkera i dubokih streha). Za objekte u funkciji poslovanja visinu prizemne etaže prilagoditi djelatnostima koje se u objektu obavljaju. Objekti mogu biti organizovani kao slobodnostojeći dvojni ili objekti u nizu. Kota poda prizemlja je u funkciji organizacije u okviru samog objekta kao i formiranja podzemnih etaža (podrumska ili suterenska etaža). Maksimalna kota poda prizemlja je na 0.9 m od kote pristupne saobraćajnice.	
Parametri za parkiranje odnosno garažiranje vozila	Parkiranje i garažiranje je planirano u okviru parcele. Garaže i drugi pomoćni objekti mogu se graditi kao drugi isključivo prizemni objekat na parceli ali da se pri tome ne prekorače maksimalni zadati urbanistički parametri. Ove objekte postavljati tako da minimalna udaljenost objekta od susjedne parcele bude 1,5m a od stambenog objekta 2,5m, ili se mogu graditi kao aneks uz stambeni objekat. Ukoliko se u objektu obavljaju djelatnosti u okviru parcele treba obezbjediti parkiranje za potrebe istih. Parkiranje treba obezbjediti isključivo na sopstvenoj parceli po principu : jedno parking (garažno) mesto na jedan stan, a za poslovni prostor 1 parking mesto na 50m² poslovnog prostora.
Smjernice za oblikovanje i materijalizaciju, posebno u odnosu na ambijentalna svojstva područja	Arhitektonski volumeni objekata moraju biti pažljivo projektovani sa ciljem dobijanja homogene slike naselja i grada. Fasade objekata kao i krovni pokrivači su predviđeni od kvalitetnog i trajnog materijala i kvalitetno ugrađeni. U objektima u kojima se prizemlja koriste kao poslovni prostori isti enterijerski moraju

		biti obrađeni u skladu sa objektom u kome se nalaze. Izlozi treba da su u skladu sa susjednim izlozima i u skladu sa arhitekturom konkretnog objekta. Komercijalni natpisi i panoi moraju biti realizovani na visokom likovnom nivou. Za sve novoplanirane objekte kod kojih se nadgrađuje puna etaža obavezni su kosi četvorovodni krovovi, a kod komplikovanijih objekata i kombinovani, nagib krovnih ravni prema propisima za ovo podneblje i u funkciji odabranog krovnog pokrivača. Ukoliko se nad objektom vrši nadgradnja podkrovlja krov može biti i dvovodan a sve u funkciji organizacije novoplanirane nadgradnje.
	Uslovi za unapređenje energetske efikasnosti	Održivoj potrošnji energije treba dati prioritet racionalnim planiranjem potrošnje, te implementacijom mjera energetske efikasnosti u sve segmente energetskog sistema. Održiva gradnja je svakako jedan od značajnijih segmenata održivog razvoja koji uključuje: -Upotrebu građevinskih materijala koji nisu štetni po životnu sredinu -Energetsku efikasnost zgrada -Upravljanje otpadom nastalim prilikom izgradnje ili rušenja objekata U cilju energetske i ekološki održive izgradnje objekata treba težiti : -Smanjenju gubitaka toplote iz objekta poboljšanjem toplotne zaštite spoljnih elemenata i povoljnim odnosom osnove i volumena zgrade -Povećanju toplotnih dobitaka u objektu povoljnom orijentacijom zgrade i korišćenjem sunčeve energije -Korišćenju obnovljivih izvora energije u zgradama (biomasa, sunce, vjetar itd) -Povećanju energetske efikasnosti termoenergetskih sistema. U cilju racionalnog korišćenja energije treba iskoristiti sve mogućnosti smanjenja korišćenja energije u objektima. Pri izgradnji objekata koristiti savremene termoizolacione materijale, kako bi se smanjila potrošnja toplotne energije.

	-Predvidjeti mogućnost korišćenja solarne energije. -Kao sistem protiv preterane insolacije koristiti održive sisteme (zasenu škurama, građevinskim elementima, zelenilom i sl.) kako bi se smanjila potrošnja energije za veštačku klimatizaciju. -Pri proračunu koeficijenta prolaza toplote objekata uzeti vrednosti za 20-25% niže od maksimalnih dozvoljenih vrijednosti za ovu klimatsku zonu. -Drvoredima i gustim zasadima smanjiti uticaj vjetra i obezbjediti neophodnu zasjenu u ljetnjim mjesecima. Kod gradnje novih objekata važno je već u fazi idejnog rešenja u saradnji sa projektantom predvideti sve što je potrebno da se dobije kvalitetna i optimalna energetska efikasna zgrada. Zato je potrebno: -Analizirati lokaciju, orijentaciju i oblik kuće -Primeniti visoki nivo toplotne izolacije kompletnog spoljnog omotača objekta i izbegavati toplotne mostove. U cilju racionalnog korišćenja energije treba iskoristiti sve mogućnosti smanjenja korišćenja energije u objektima. Pri izgradnji objekata koristiti savremene termoizolacione materijale, kako bi se smanjila potrošnja toplotne energije -Iskoristiti toplotne dobitke od sunca i zaštititi se od preteranog osunčanja. Kao sistem protiv preterane insolacije koristiti održive sisteme (zasenu škurama, građevinskim elementima, zelenilom i sl) kako bi se smanjila potrošnja energije za veštačku klimatizaciju. Drvoredima i gustim zasadima smanjiti uticaj vetra i obezbediti neophodnu zasenu u letnjim mesecima -Rashladno opterećenje treba smanjiti putem mera projektovanja pasivnih kuća. To može uključiti izolovane površine, zaštitu od sunca putem npr. brisoleja, konzolne strukture, ozelenjene nadstrešnice ili njihove kombinacije -Pri proračunu koeficijenta prolaza toplote objekata uzeti vrijednosti za 20-25% niže od
--	--

		maksimalnih dozvoljenih vrednosti za ovu klimatsku zonu -Niskoenergetske tehnologije za grejanje i hlađenje se trebaju uzeti u obzir gde god je to moguće -Kad god je to moguće, višak toplote iz drugih procesa će se koristiti za predgrejavanje tople vode za hotel, vile i dr. -Održivost fotovoltaičnih ćelija treba ispitati u svrhu snabdevanja niskonaponskom strujom za rasvetu naselja, kao i druge mogućnosti, poput punjenja električnih vozila.
21	DOSTAVLJENO: - Podnosiocu zahtjeva - Direktoratu za inspekcijski nadzor i licenciranje - Arhivi	
22	OBRADIVAČI URBANISTIČO-TEHNIČKIH USLOVA:	Ljiljana Ojdanić <i>[Signature]</i>
23	OVLAŠĆENO SLUŽBENO LICE:	Haris Šahman
24	M.P. 	potpis ovlašćenog službenog lica <i>[Signature]</i>
25	PRILOZI - Grafički prilozi iz planskog dokumenta - Tehnički uslovi u skladu sa posebnim propisom - Posjedovni list i kopija katastarskog plana sa koordinatama detaljnih tačaka	Uslovi vodovoda za izradu tehničke dokumentacije br. 03-332/26-277/2 od 02.06.2026. godine izdati od strane DOO Vodovod "Bistrica" iz Bijelog Polja





LEGENDA:

POVRŠINE ZA STANOVANJE



Stanovanje srednje gustine



POVRŠINE ZA CENTRALNE DELATNOSTI



POVRŠINE ZA MEŠOVITU NAMENU



POVRŠINE ZA ŠKOLSTVO I SOCIJALNU ZAŠTITU



POVRŠINE ZA VERSKE OBJEKTE

POVRŠINE KOMUNALNE INFRASTRUKTURE



Površine elektroenergetske infrastrukture



POVRŠINE ZA GROBLJA



POVRŠINSKE VODE

POVRŠINE ZA PEJZAŽNO UREĐENJE



Zelenilo uz saobraćajnice



Zaštitno zelenilo

DRUMSKI SAOBRAĆAJ



Ulice u naselju (kolovoz, trotoari i parkinzi)



Kolsko-pešački prilazi



granica plana

PLAN NAMENE POVRŠINA

R 1:1000

list br.15

Investitor:



Opština Bijelo Polje

Obrađivač:



URBANPROJEKT - PREDUZEĆE ZA KONSAITING,
URBANIZAM, PROJEKTOVANJE I INŽENJERING

SKUPŠTINA OPŠTINE BIJELO POLJE
ODLUKA O DONOŠENJU
DETALJNOG URBANISTIČKOG PLANA
"RESNIK"
BR. 02-2278 OD 10.07.2012.

Izrada planske
dokumentacije:

"URBANPROJEKT" AD-ČAČAK
Direktor:
ANDREJA ANDRIĆ, dipl.ing.građ.

Odgovorni planer:


ZORICA SREtenović, dipl.ing.arh.

Predsjednik
Skupštine opštine Bijelo Polje:

Džemal Ljušković

Sekretarijat za uređenje prostora
i održivi razvoj:


Milanko Minić

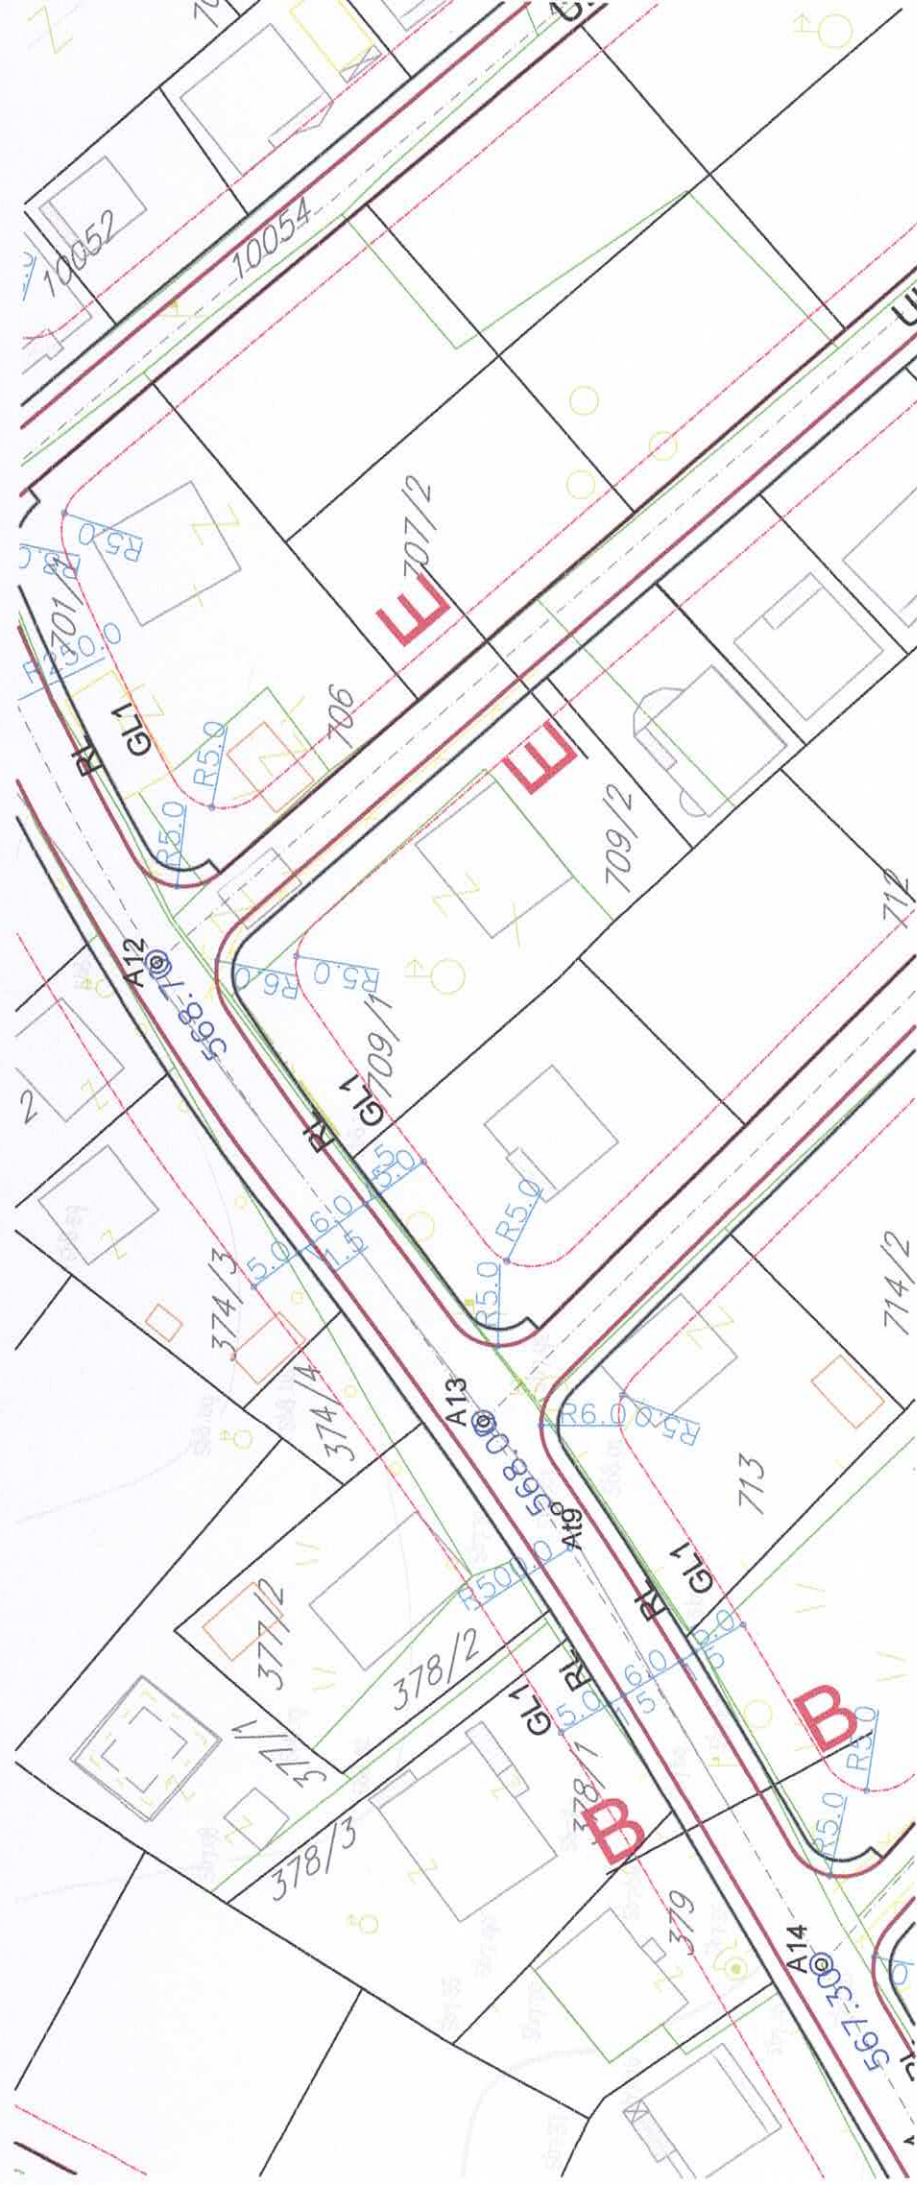

DETALJNI URBANISTI^KI PLAN "RESNIK" U BIJELOM POLJU PLAN



KARAKTERISTI^NI POPRE^NI PROFILI R 1:100

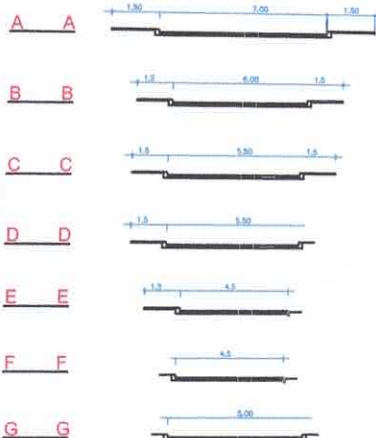

LEGENDA:

- POVRŠINSKE VODE
- Ulice u naselju (kolovoz, trotoari i parkinzi)
- Kolsko-pešački prilazi
- Građevinska linija
- Regulatorna linija
- granica plana

PLAN SAOBRAĆAJA, NIVELACIJE I REGULACIJE

R 1:1000

list br.16

Investitor:



Opština Bijelo Polje

Obrađivač:



SKUPŠTINA OPŠTINE BIJELO POLJE
ODLUKA O DONOŠENJU
DETALJNOG URBANISTIČKOG PLANA
"RESNIK"
BR. 02-2276 OD 10.07.2012.

Izrada planske
dokumentacije:

"URBANPROJEKT" AD-ČAČAK

Direktor:
ANDREJA ANDRIĆ, dipl.ing.građ.

Odgovorni planer:

ZORICA SRETENOVIĆ, dipl.ing.arh.

Predsjednik
Skupštine opštine Bijelo Polje:

Džemal Ljutić

Sekretarijat za uređenje prostora
i održivi razvoj:

Milenko Minić

A8	7401377.54	4767753.69
A9	7401362.56	4767749.76
A10	7401299.90	4767731.59
A11	7401260.63	4767718.87
A12	7401222.05	4767699.29
A13	7401180.88	4767670.06
A14	7401131.54	4767639.79
A15	7401086.08	4767613.76
A16	7401068.73	4767603.83
A17	7401063.15	4767600.63
A18	7401016.57	4767575.11
A19	7400966.71	4767550.91

A38	7400138.34	4767102.41
A39	7400093.12	4767073.11
A40	7400082.52	4767064.41
A41	7400033.84	4767016.39
A42	7399985.58	4766974.59
A43	7399939.10	4766949.57
A44	7399877.73	4766931.85
A45	7399831.92	4766921.45
A46	7399759.88	4766897.74
A47	7399730.18	4766889.60
A48	7399692.20	4766886.42
A49	7399852.87	4766998.92

A68	74
A69	74
A70	74
A71	74
A72	74
A73	74
A74	74
A75	74
A76	74
A77	74
A78	74
A79	74



KOORDINATE TEMENA SAOBRAĆAJNICA		
br.	Y	X
At1	7399811.71	4766846.55
At2	7400579.86	4766828.15
At3	7401613.02	4767764.32
At4	7400344.01	4766896.97
At5	7400482.47	4766830.48
At6	7400165.81	4767378.56
At7	7401401.39	4767761.07
At8	7401240.22	4767714.26
At9	7401172.90	4767663.48
At10	7401022.00	4767577.06
At11	7400848.53	4767495.01
At12	7400786.66	4767500.99
At13	7400645.52	4767403.76
At14	7400553.41	4767330.44
At15	7400401.29	4767229.90
At16	7400300.07	4767100.04

At36	7400590.58	4767748.84
At37	7400701.72	4767818.47
At38	7400796.64	4767880.14
At39	7400820.74	4767974.14
At40	7400965.04	4768154.15
At41	7401008.36	4768123.87
At42	7401042.71	4768133.73
At43	7401092.93	4768101.00
At44	7401187.39	4768019.92
At45	7401224.67	4767954.53
At46	7401495.87	4767931.52
At47	7401072.31	4767972.41
At48	7401040.71	4768017.15
At49	7401197.06	4767771.87
At50	7401104.24	4767827.50
At51	7401064.85	4767745.75

KOORDINATE TEMENA SAOBRAĆAJNICA		
br.	Y	X
At71	7400811.37	4767722.97
At72	7400718.02	4767917.60
At73	7400439.29	4767693.63
At74	7400648.67	4767625.22
At75	7400683.67	4767571.59
At76	7400667.16	4767435.42
At77	7400689.30	4767417.19
At78	7400777.67	4767408.90
At79	7400846.66	4767211.84
At80	7400859.90	4767296.65
At81	7400667.82	4767333.56
At82	7400697.95	4767291.13
At83	7400866.60	4767151.39
At84	7400782.06	4767057.83
At85	7400754.75	4767045.91
At86	7400633.18	4766935.75

KOORDINATE TEMENA	br.	
At106	740	
At107	740	
At108	740	
At109	740	
At110	739	
At111	739	
At112	739	
At113	739	
At114	739	
At115	739	
At116	740	
At117	739	
At118	740	
At119	739	
At120	739	
At121	739	



DETALJNI URBANISTI^KI PLAN
"RESNIK"
U BIJELOM POLJU
PLAN

KOORDINATE TAČAKA
I TEMENA SAOBRAĆAJNICA

list br.16a

Investitor:



Opština Bijelo Polje

Objavljuje:



URBANPROJEKT - PREDUZEĆE ZA KONSALTING,
URBANIZAM, PROJEKTOVANJE I INŽENJERING

SKUPŠTINA OPŠTINE BIJELO POLJE
ODLUKA O DONOŠENJU
DETALJNOG URBANISTIČKOG PLANA
"RESNIK"
BR. 02-2278 OD 10.07.2012.

Izrada planske
dokumentacije:

"URBANPROJEKT" AD-ČAČAK
Direktor:
ANDREJA ANDRIĆ, dipl.ing.građ.

Odgovorni planer:


ZORICA SRETENović, dipl.ing.arh.

Predsjednik
Skupštine opštine Bijelo Polje:

Džemal Ljušković

Sekretarijat za uređenje prostora
i održivi razvoj:

Milanko Minić

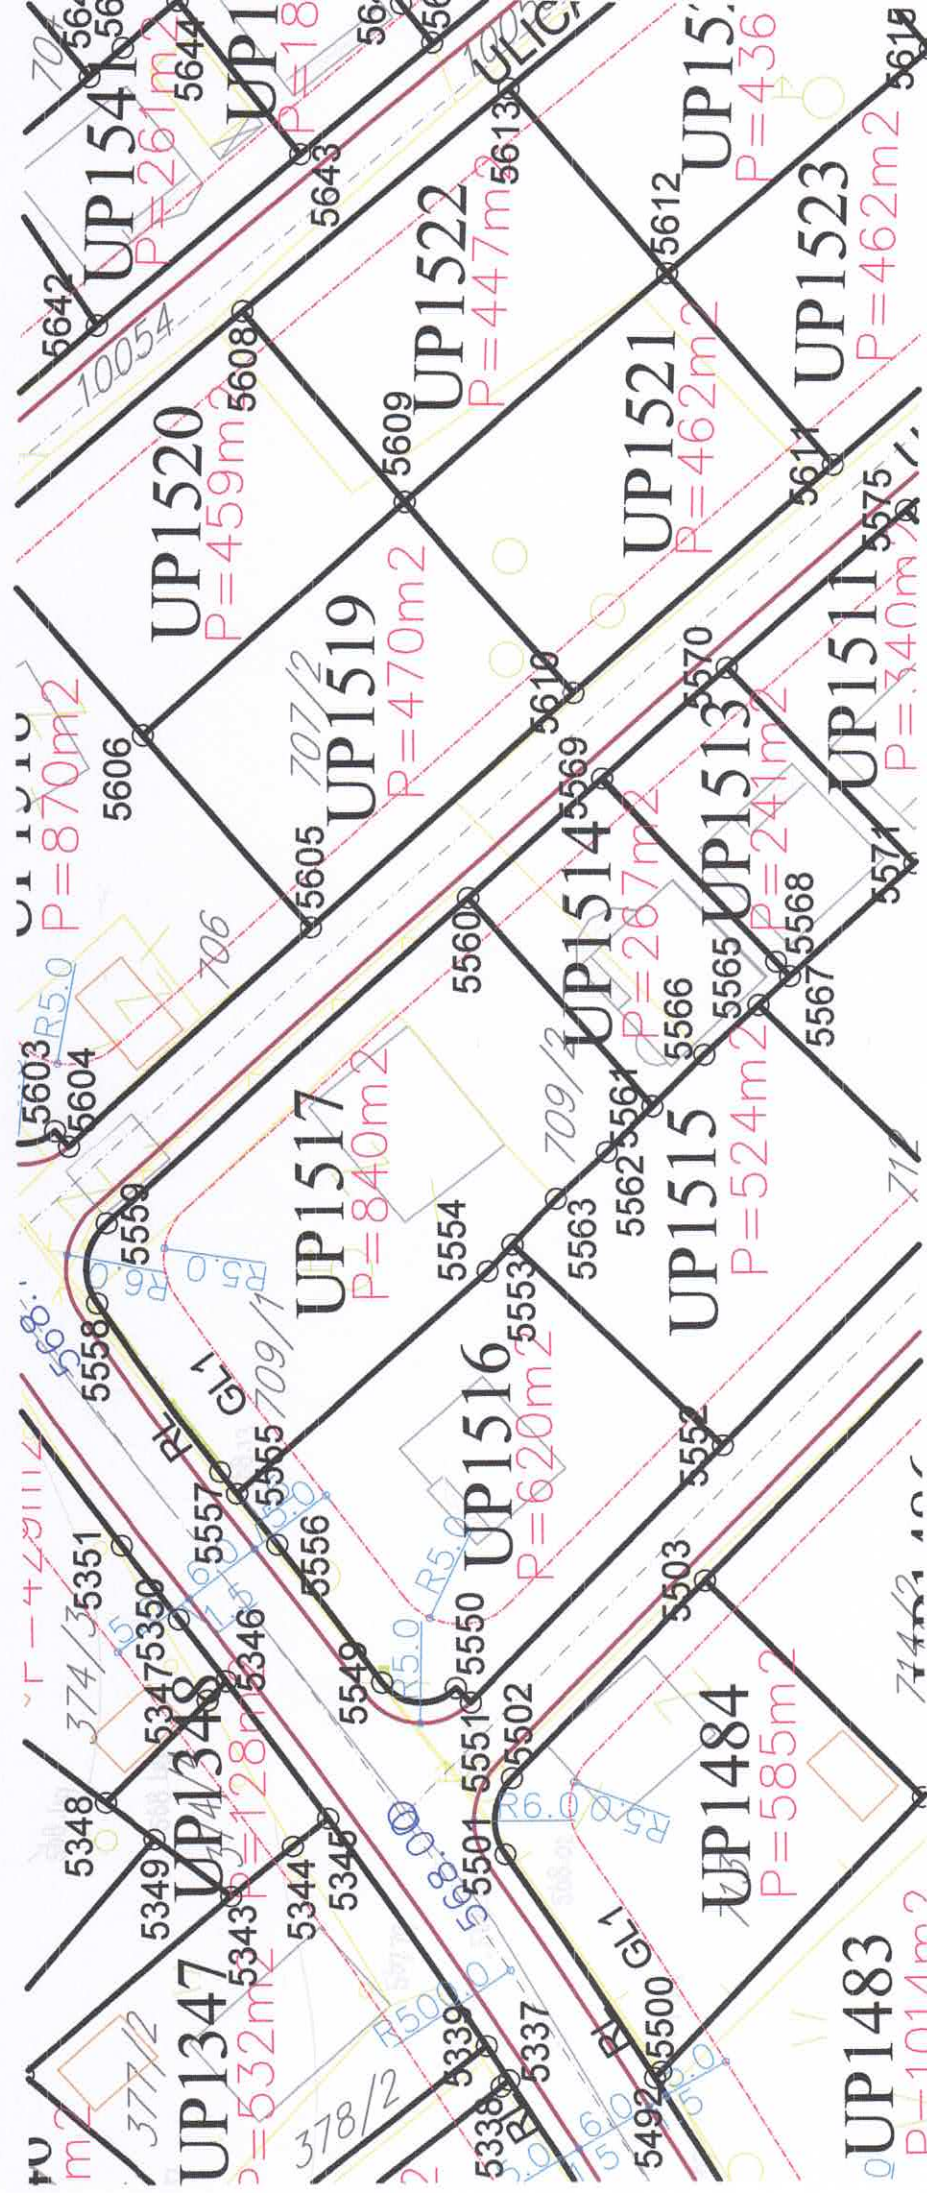

"165.GRAĐEVINSKA LINIJA GL1"

X=7401225.59 Y=4767685.21

X=7401345.59 Y=4767551.08

X=7401354.61 Y=4767486.25

"149.GRANICA URBANISTIČKE PARCELE"

area 840.02

perimeter 120.64

X=7401224.45 Y=4767690.99

X=7401221.10 Y=4767688.04

X=7401218.61 Y=4767691.74

X=7401354.61 Y=4767486.25

X=7401206.24 Y=4767682.99

X=7401204.62 Y=4767681.77

X=7401220.77 Y=4767663.44

X=7401226.06 Y=4767658.43

X=7401229.48 Y=4767654.73

X=7401232.77 Y=4767651.38

X=7401248.03 Y=4767664.63



LEGENDA:

DRUMSKI SAOBRAĆAJ



Ulice u naselju (kolovoz, trotoari i parkinzi)



Kolsko-pešački prilazi

Parcelacija



GL1

Granica urbanističke parcele

Građevinska linija

RL

Regulaciona linija

UP1691

Oznaka urbanističke parcele

P=911m²

Površina urbanističke parcele



granica plana

PLAN PARCELACIJE,
REGULACIJE I UTU

R 1:1000

list br.17

Investitor:



Opština Bijelo Polje

Obratila~:



URBANPROJEKT - PREDUZEĆE ZA KONSALTING,
URBANIZAM, PROJEKTOVANJE I INŽENJERING

SKUPŠTINA OPŠTINE BIJELO POLJE
ODLUKA O DONOŠENJU
DETALJNOG URBANISTIČKOG PLANA
"RESNIK"
BR. 02-2278 OD 10.07.2012.

Izrada planske
dokumentacije:

"URBANPROJEKT" AD-ČAČAK

Direktor:
ANDREJA ANDRIĆ, dipl.ing.građ.

Odgovorni planer:

ZORICA SRETENOVIĆ, dipl.ing.arh.

Predsjednik
Skupštine opštine Bijelo Polje:

Džemal Ljušković

Sekretarijat za uređenje prostora
i održivi razvoj:

Milanko Minić



LEGENDA:

POVRŠINE ZA STANOVANJE



Stanovanje srednje gustine



POVRŠINE ZA CENTRALNE DELATNOSTI



POVRŠINE ZA MEŠOVITU NAMENU



POVRŠINE ZA ŠKOLSTVO I SOCIJALNU ZAŠTITU



POVRŠINE ZA VERSKE OBJEKTE

POVRŠINE KOMUNALNE INFRASTRUKTURE



Površine elektroenergetske infrastrukture



POVRŠINE ZA GROBLJA



POVRŠINSKE VODE

POVRŠINE ZA PEJZAŽNO UREĐENJE



Zelenilo uz saobraćajnice



Zaštitno zelenilo

DRUMSKI SAOBRAĆAJ



Ulice u naselju (kolovoz, trotoari i parkinzi)



Kolsko-pešački prilazi

Parcelacija



Granica urbanističke parcele



Građevinska linija



Regulaciona linija

UP1691

Oznaka urbanističke parcele

P=911m2

Površina urbanističke parcele



granica plana

SMERNICE ZA SPROVOĐENJE PLANSKOG DOKUMENTA

R 1:1000

list br.18

Investitor:



Opština Bijelo Polje

Obrađivač:



URBANPROJEKT - PREDUZEĆE ZA KONSALTING,
URBANIZAM, PROJEKTOVANJE I INŽENJERING

SKUPŠTINA OPŠTINE BIJELO POLJE
ODLUKA O DONOŠENJU
DETALJNOG URBANISTIČKOG PLANA
"REŠNIK"
BR. 02-2278 OD 10.07.2012.

Izrada planske
dokumentacije:

"URBANPROJEKT" AD-ČAČAK

Direktor:

ANDREJA ANDRIĆ, dipl.ing.građ.

Odgovorni planer:

ZORICA SREtenović, dipl.ing.arh.

Predsjednik
Skupštine opštine Bijelo Polje:

Džemal Ljušković

Sekretarijat za uređenje prostora
i održivi razvoj:

Milanko Minić



LEGENDA:

-  Planirana vodovodna mreža
-  Planirana fekalna kanalizacija
-  Planirana atmosferska kanalizacija

 granica plana

PLAN HIDROTEHNIČKE
INFRASTRUKTURE

R 1:1000

list br.19

Investitor:



Opština Bijelo Polje

Obrađivač:



URBANPROJEKT - PREDUZEĆE ZA KONSALTING,
URBANIZAM, PROJEKTOVANJE I INŽENJERING

SKUPŠTINA OPŠTINE BIJELO POLJE
ODLUKA O DONOŠENJU
DETALJNOG URBANISTIČKOG PLANA
"RESNIK"
BR. 02-2278 OD 10.07.2012.

Izrada planske
dokumentacije:

"URBANPROJEKT" AD-ČAČAK

Direktor:

ANDREJA ANDRIĆ, dipl.ing.građ.

Odgovorni planer:

ZORICA SRETENOVIĆ, dipl.ing.arh.

Predsjednik
Skupštine opštine Bijelo Polje:

Džemal Ljušković

Sekretarijat za uređenje prostora
i održivi razvoj:

Milanko Minić

LEGENDA:

-  Postojeća TS 10/0.4kV
-  Postojeći 10kV-ni kabal
-  Planirana trafo stanica 10/0.4kV
-  Planirani 10kV-ni kabal
-  Ukidanje 10kV-nog dalekovoda

 granica plana

PLAN ELEKTROENERGETSKE INFRASTRUKTURE

R 1:1000

list br.20

Investitor:



Opština Bijelo Polje

Obrađivač:



URBANPROJEKT - PREDUZEĆE ZA KONSALTING,
URBANIZAM, PROJEKTOVANJE I INŽENJERING

SKUPŠTINA OPŠTINE BIJELO POLJE
ODLUKA O DONOŠENJU
DETALJNOG URBANISTIČKOG PLANA
"RESNIK"
BR. 02-2278 OD 10.07.2012.

Izrada planske
dokumentacije:

"URBANPROJEKT" AD-ČAČAK
Direktor:
ANDREJA ANDRIĆ, dipl.ing.građ.

Odgovorni planer:

ZORICA SRETENOVIĆ, dipl.ing.arh.

Predsjednik
Skupštine opštine Bijelo Polje:

Džemal Ljušković

Sekretarijat za uređenje prostora
i održivi razvoj:

Milanko Minić



LEGENDA:

-  Planirana TK kanalizacija
-  Planirano TK okno

 granica plana

PLAN TELEKOMUNIKACIONE INFRASTRUKTURE

R 1:1000

list br.21

Investitor:



Opština Bijelo Polje

Obradiva:



URBANPROJEKT - PREDUZEĆE ZA KONSALTING,
URBANIZAM, PROJEKTOVANJE I INŽENJERING

SKUPŠTINA OPŠTINE BIJELO POLJE
ODLUKA O DONOŠENJU
DETALJNOG URBANISTIČKOG PLANA
"RESNIK"
BR. 02-2278 OD 10.07.2012.

Izrada planske
dokumentacije:

"URBANPROJEKT" AD-ČAČAK
Direktor:
ANDREJA ANDRIĆ, dipl.ing.građ.

Odgovorni planer:


ZORICA SREtenović, dipl.ing.arh.

Predsjednik
Skupštine opštine Bijelo Polje:

Džemal Ljušković

Sekretarijat za uređenje prostora
i održivi razvoj:

Milanko Minić

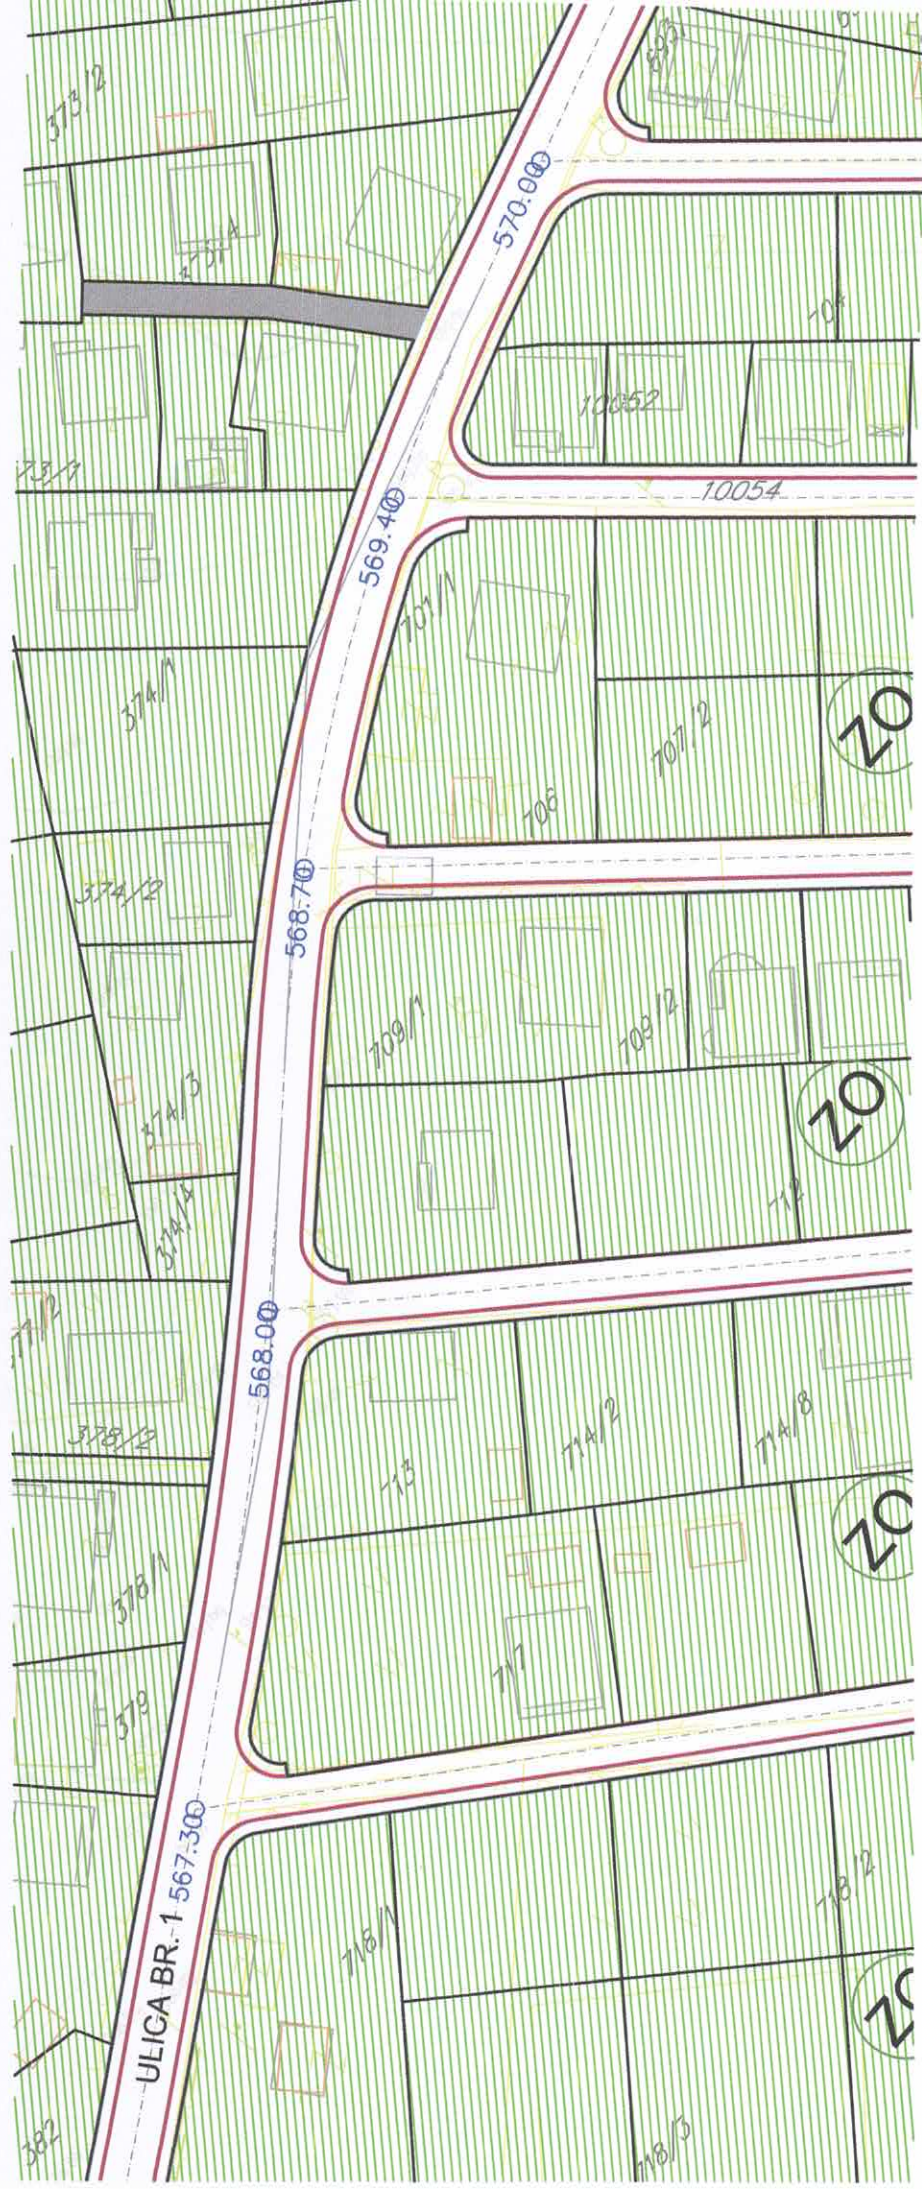

LEGENDA:

I URBANO – NASELJSKO ZELENILLO

Zelene površine javnog korišćenja

 Zelenilo uz saobraćajnice

Zelene površine ograničenog korišćenja

 Zelenilo individualnih stambenih objekata

 Zelenilo verskih objekata

 Zelenilo objekata prosvete

Zelene površine specijalne namene

 Zelenilo groblja

 Zelenilo infrastrukture

 Zaštitno zelenilo

 Drvored

 granica plana

PLAN ZELENIL
I SLOBODNIH POVRŠINA
R 1:1000

list br.22

Investitor:  Opština Bijelo Polje

Obrađivač:  URBANPROJEKT - PRAKTIKA ZA KONZULTING, URBANIZAM, PROJEKTOVANJE I INŽENJERING

SKUPŠTINA OPŠTINE BIJELO POLJE
ODLUKA O DONOŠENJU
DETALJNOG URBANISTIČKOG PLANA
"RESNIK"
BR. 02-2278 OD 10.07.2012.

Izrada planške
dokumentacije:

"URBANPROJEKT" AD-ČAČAK
Direktor:
ANDREJA ANDRIĆ, dipl.ing.građ.

Odgovorni planer:

ZORICA SRETENović, dipl.ing.arh.

Predsjednik
Skupštine opštine Bijelo Polje:

Džemal Ljušković

Sekretarijat za uređenje prostora
i održiv razvoj:

Milanko Minić



D.o.o
VODOVOD "BISTRICA"
Bijelo Polje

Muha Dizdarevića 8, 84000 Bijelo Polje
Tel/ 050/432-239, Fax: 050/432-120,
Korisnička služba: 050/431-006
e-mail: vodovodbp@t-com.me
PIB: 02004011, PDV: 70/31-00424-6,
Šifra djelatnosti 41000

CKB banka: 510-2196-48, Hipotekarna banka : 520-13821-31, Atlas banka: 505-96494-37, Prva banka: 535-5787-81

Broj: 03-332/26-277/2

Za: Sekretarijat za planiranje i uređenje prostora
Opština Bijelo Polje
Ul. Slobode bb
84000 Bijelo Polje

02.06.2026. godine
OPŠTINA BIJELO POLJE
Pisarnica - Služba za zajedničke poslove 3

Org. jed.	Jed. klas. znak	Redni broj	Prilog	Vrijednost
06	332/26	484/5		

Veza: Zahtjev za izdavanje uslova br.06/5-332/26-484/4-107 od 29.05.2026. god.

Predmet: Odgovor na zahtjev za izdavanje urbanističko tehničkih uslova

Na osnovu člana 8 Zakona izgradnji objekata („Sl.list CG“, br.019/25 od 04.03.2025.), a rješavajući po zahtjevu **DOO „Konstruktor group“** DOO Vodovod „BISTRICA“, Bijelo Polje izdaje uslove za izradu tehničke dokumentacije za izgradnju objekta na kat. parc. br. **709/1 i 709/2 KO Resnik**.

U vezi Vašeg zahtjeva za izdavanje uslova, br. **06/5-332/26-484/4-107** od **29.05.2026.godine**, dostavljamo Vam uslove za izgradnju objekta i priključenje na gradski vodovod i kanalizaciju za kat. parc. br. **709/1 i 709/2 KO Resnik**.

Vodovodna mreža HDPE Ø110mm prolazi ulicom Resničkom, gdje treba planirati priključenje vodovodne mreže za objekat na kat. parc. br. **709/1 i 709/2 KO Resnik**. Prosječna dubina glavnog vodovoda je oko **100cm**. U tom dijelu naselja pritisak u vodovodnoj mreži iznosi oko **4,0 bar**. Investitor radova je u obavezi da riješi sve imovinsko pravne probleme i da priključnu liniju položi do mjesta priključenja na glavnu vodovodnu mrežu, dio cjevovoda od vodomjerne šahte do mjesta priključenja na gradsku vodovodnu mrežu postaje dio javnog sistema. Vodomjer predvidjeti u šahti za smještaj vodomjera minimalnih unutrašnjih dimenzija 100*100*100 cm. Vodomjerna šahta osim vodomjera treba sadržati regulator pritiska, hvatač mulja kao i prvi i drugi ventil. Vodomjer predvidjeti od proizvođača INSA ili drugog proizvođača koji ima iste gabarite kao vodomjer ovog proizvođača, sa državnim žigom Zavoda za metrologiju Crne Gore. U slučaju postojanja više stambenih (poslovnih) jedinica u skloništu za vodomjer predvidjeti vodomjere za svaku stambenu (poslovnu) jedinicu posebno. Kod objekata koji imaju hidrantsku mrežu predvidjeti poseban vodomjer za istu. Za vodomjere promjera preko 50mm predvidjeti vodomjer kombinovanog tipa. Prečnik priključne linije usvojiti prema hidrauličkom proračunu. Prilikom izgradnje objekta, investitor je dužan da uradi privremeni priključak sa instalacijom vodomjera, koji će koristiti u toku izvođenja radova na objektu i isti prijavi tehničkoj službi Vodovoda „Bistrica“.





D.o.o
VODOVOD "BISTRICA"
Bijelo Polje

Muha Dizdarevića 8, 84000 Bijelo Polje
Tel/ 050/432-239, Fax: 050/432-120,
Korisnička služba: 050/431-006
e-mail: vodovodbp@t-com.me
PIB: 02004011, PDV: 70/31-00424-6,
Šifra djelatnosti 41000


CKB banka: 510-2196-48, Hipotekarna banka: 520-13821-31, Atlas banka: 505-96494-37, Prva banka: 535-5787-81

Fekalna kanalizacija ne postoji za ovo naselje. Potrebno je uraditi separator za preradu otpadnih voda (biološki separator). Prilikom odabira separatora voditi računa o potrebnom stepenu prečišćene vode, a prečišćenu vodu nakon tretmana treba sprovesti u prirodni recipijent – rijeku Lim ili upojni bunar. (Uredba o klasifikaciji i kategorizaciji podzemnih i površinskih voda na teritoriji Crne Gore). Kvalitet prečišćene vode mora zadovoljiti **Pravilnik o kvalitetu i sanitarno – tehničkim uslovima za ispuštanje otpadnih voda u recipijent i javnu kanalizaciju, Sl. List CG, br. 45/08 od 31.07.2008, 9/10 od 19.02.2010, 26/12 od 24.05.2012, 52/12 od 12.10.2012 i 59/13 od 26.12.2013.godine.**

Hidrotehničke instalacije projektovati prema važećim tehničkim propisima i standardima.


Prilog: Skica sa približnim položajem cjevovoda i mjestom priključenja

Tehnička obrada

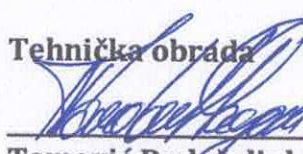
Tomović Radoš dipl.inž. građ.



D.O.O. VODOVOD „BISTRICA“
Bijelo Polje
Tehnički rukovodilac,

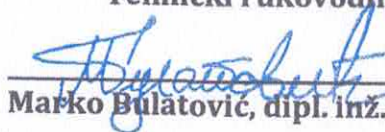
Marko Bulatović, dipl. inž. građ.



CRNA GORA
UPRAVA ZA NEKRETNINE
PODRUČNA JEDINICA: BIJELO POLJE
Broj: 105-917/26-2/192-DJ
Datum: 03.06.2026.



Katastarska opština: RESNIK
Broj lista nepokretnosti:
Broj plana: 2
Parcela: 709/1, 709/2


KOPIJA PLANA

Razmjera 1: 2500



4
767
750
7
101
101

4
767
750
7
101
101

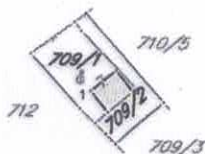

4
767
500
7
101
101

4
767
500
7
101
101



Ovjerava
Službeno lice:



UPRAVA ZA NEKRETNINE

CRNA GORA

PODRUČNA JEDINICA BIJELO POLJE

Broj: 105-919-4606/2026

Datum: 29.05.2026.

KO: RESNIK

Na osnovu člana 173 Zakona o državnom premjeru i katastru nepokretnosti ("Sl. list RCG" br. 29/07, "Sl. list CG" br. 73/10, 032/11, 040/11, 043/15, 037/17 i 17/18), postupajući po zahtjevu OPŠTINE B. POLJE BR.06/5-332/26-484/2-107, , za potrebe , izdaje se

POSJEDOVNI LIST 249 - PREPIS

Posjednici			
Matični broj - ID	Naziv - adresa i mjesto	Stvarno pravni odnos	Obim prava
	DEDEJIĆ DRAGAN ANJA	SOPSTVENIK - SUPOSJEDNIK	1/6
	SREDOJEVIĆ RADAN MARKO	SOPSTVENIK - SUPOSJEDNIK	1/3
	SREDOJEVIĆ MILOJE MILAN	SOPSTVENIK - SUPOSJEDNIK	1/3
	SREDOJEVIĆ DRAGAN MINA	SOPSTVENIK - SUPOSJEDNIK	1/6

Parcele									
Blok	Broj	Podbroj	Plan	Potes	Klasa	Površina m ²	Prihod	SP	Primjedba
		RB	Skica	Kultura				Pripis	
709	1		12 63	ŽUTOJEVICA DVORIŠTE	0	469	0.00	84/2024 249/2	
709	1	1	12 63	ŽUTOJEVICA KUĆA I ZGRADA	0	99	0.00	84/2024 249/2	
Ukupno						568	0.00		

Naplata takse je oslobođena na osnovu člana 17 Zakona o administrativnim taksama ("Sl. list CG, br. 18/19). Naplata naknade oslobođena je na osnovu člana 174 Zakona o državnom premjeru i katastru nepokretnosti ("Sl. list RCG" br. 29/07, "Sl. list CG" br. 73/10, 032/11, 040/11, 043/15, 037/17 i 17/18).



Načelnik: *[Signature]*

[Signature]
Madžgalj Rajko, dipl pravnik

SPISAK PODNIJETIH ZAHTIJEVA NA NEPOKRETNOSTIMA					
Blok Br. parcele/ podbroj	RB	Predmet	Datum i vrijeme	Podnosilac	Sadržina
709/1		105-2-919-591/1-2026	26.03.2026 09:19	DOO KONSTRUKTOR GROUP BIJELO POLJE	ZA UGOVOR O PRODAJI U PL. BR.249,250,972 KO RESNIK
709/1	1	105-2-919-591/1-2026	26.03.2026 09:19	DOO KONSTRUKTOR GROUP BIJELO POLJE	ZA UGOVOR O PRODAJI U PL. BR.249,250,972 KO RESNIK



UPRAVA ZA NEKRETNINE

CRNA GORA

PODRUČNA JEDINICA
BIJELO POLJE

Broj: 105-919-4607/2026

Datum: 29.05.2026.

KO: RESNIK

Na osnovu člana 173 Zakona o državnom premjeru i katastru nepokretnosti ("Sl. list RCG" br. 29/07, "Sl. list CG" br. 73/10, 032/11, 040/11, 043/15, 037/17 i 17/18), postupajući po zahtjevu OPŠTINE B. POLJE BR.06/5-332/26-484/2-107, , za potrebe , izdaje se

POSJEDOVNI LIST 250 - IZVOD

Posjednici			
Matični broj - ID	Naziv - adresa i mjesto	Stvarno pravni odnos	Obim prava
	SREDOJEVIĆ MILIĆ LJILJANA	SOPSTVENIK - SUPOSJEDNIK	1/3
	SREDOJEVIĆ RADAN MARKO	SOPSTVENIK - SUPOSJEDNIK	1/3
	SREDOJEVIĆ MILOJE MILAN	SOPSTVENIK - SUPOSJEDNIK	1/3

Parcele								
Blok	Broj	Podbroj RB	Plan Skica	Potes Kultura	Klasa	Površina m ²	Prihod	SP Pripis
709	2	12 63		ZUTOJEVICA VOČNJAK	1	289	2.77	66/2025 250/20

Ukupno

289 2.77

Naplata takse je oslobođena na osnovu člana 17 Zakona o administrativnim taksama ("Sl. list CG, br. 18/19). Naplata naknade oslobođena je na osnovu člana 174 Zakona o državnom premjeru i katastru nepokretnosti ("Sl. list RCG" br. 29/07, "Sl. list CG" br. 73/10, 032/11, 040/11, 043/15, 037/17 i 17/18).



Načelnik:

Madžgalj

Madžgalj Rajko, dipl pravnik

SPISAK PODNIJETIH ZAHTIJEVA NA NEPOKRETNOSTIMA					
Blok	RB	Predmet	Datum i vrijeme	Podnosilac	Sadržina
Br. parcele/ podbroj					
709/2		105-2-919-591/1-2026	26.03.2026 09:19	DOO KONSTRUKTOR GROUP BIJELO POLJE	ZA UGOVOR O PRODAJI U PL. BR.249,250,972 KO RESNIK