

URBANISTIČKO - TEHNIČKI USLOVI

1	CRNA GORA OPŠTINA BIJELO POLJE Broj:06/4-332/26-740/2 Bijelo Polje 19.08.2026.godine	 OPŠTINA BIJELO POLJE
2	Sekretarijat za planiranje i uređenje prostora Opštine Bijelo Polje , na osnovu člana 143 stav 2 i stav 3 Zakona o uređenju prostora („Sl. list CG“ br. 19/25, 28/25, 49/25, 114/26) i podnijetog zahtjeva Gredić Hivza izdaje:	
3	URBANISTIČKO-TEHNIČKE USLOVE za izradu tehničke dokumentacije	
4	za izgradnju objekta na urbanističkoj parceli UP 1615 koju čine dijelovi katastarskih parcela br.359/2 i 359/3 KO Resnik i urbanističkoj parceli UP 1617 koju čine dijelovi katastarskih parcela br: 359/2, 359/5, 359/1 i 359/4 KO Resnik u naselju Resnik u zahvatu Detaljnog urbanističkog plana naselja Resnik ("Sl.list CG-opštinski propisi", br.23/12).	
5	PODNOŠILAC ZAHTJEVA:	Gredić Hivzo
6	POSTOJEĆE STANJE	
	Shodno grafičkom prilogu Analiza postojećeg stanja – fizičke strukture na UP 1615 i UP 1617 nema evidentiranih izgrađenih objekata. Katastarska evidencija U posjedovnom listu 7 – prepis na katastarskoj parceli br.359/2 KO Resnik evidentirana je njiva 2. klase površine 968 m ² . U posjedovnom listu 9 - prepis upisano je: katastarska parcela br. 359/3 KO Resnik njiva 2.klase površine 678 m ² ; katastarska parcela br.359/5 KO Resnik njiva 2.klase površine 135 m ² ; katastarska parcela br.359/1 KO Resnik njiva 2.klase površine 500 m ² ; katastarska parcela br.359/4 KO Resnik njiva 2.klase površine 500 m ² ;	
7	PLANIRANO STANJE	
7.1.	Namjena parcele odnosno lokacije	

Urbanističke parcele UP 1615 i UP 1617 nalaze se u zoni koja je Detaljnim urbanističkim planom naselja Resnik planirana za stanovanje srednjih gustina (SS).

U okviru ove namjene moguće je organizovati uz stanovanje kao pretežnu namjenu i sadržaje u funkciji trgovine, ugostiteljstva, usluga, administracije i čiste proizvodnje koja ne ugrožava životnu sredinu i koja je kompatibilna sa stanovanjem, kao i drugih sadržaja koji mogu podržati stanovanje kao primarnu namenu (sport i rekreacija, vjerski objekti i sl.). Planirani sadržaji se mogu organizovati u kombinaciji u okviru objekta (stanovanje sa djelatnostima) ili samo stanovanje ili samo djelatnosti.

- Maksimalna spratnost novih objekata

1. na parcelama do 300m^2 je P+1+Pk (tri nadzemne etaže) uz mogućnost izgradnje suterenske ili podrumске etaže i maksimalnu visinu objekta od najniže tačke okolnog terena do sljemena 15m.
2. na parcelama od 300 do 500m^2 je P+2+Pk uz mogućnost izgradnje suterenske ili podrumске etaže i maksimalnu visinu objekta od najniže tačke okolnog terena do sljemena 18.5 m.
3. na parcelama preko 500m^2 je P+3+Pk uz mogućnost izgradnje suterenske ili podrumске etaže i maksimalnu visinu objekta od najniže tačke okolnog terena do sljemena 22 m.

Za objekte u funkciji poslovanja visinu prizemne etaže prilagoditi djelatnostima koje se u objektu obavljaju.

Objekti mogu biti organizovani kao slobodnostojeći dvojni ili objekti u nizu.

- Maksimalni Indeks zauzetosti parcele

1. do 300m^2 je 0.3
2. od 300 do 500m^2 0.4
3. preko 500m^2 0.5

- Maksimalni Indeks izgrađenosti parcele

1. do 300m^2 je 0.9
2. od 300 do 500m^2 je 1.6
3. preko 500m^2 je 2.0

7.2. Pravila parcelacije

Čitav prostor zahvaćen ovim planom izdijeljen je na urbanističke parcele kao osnovne urbanističke jedinice koje su definisane namjenom i numeracijom. Osnov za parcelaciju i preparcelaciju bila je postojeća parcelacija, postojeći način korišćenja prostora i mreža postojećih i novoplaniranih saobraćajnica. Moguće je izvršiti udruživanje urbanističkih parcela i tada važe uslovi plana za novoformiranu urbanističku parcelu u skladu sa uslovima plana. Takođe je moguće i usitnjavanje urbanističkih parcela u skladu sa uslovima plana s tim što svakoj novoformiranoj parceli treba obezbjediti pristup sa javne površine. Kada se urbanistička parcela, koja je već određena ovim planom, ne podudara sa postojećom katastarskom parcelom (ili parcelama) kao i u drugim opravdanim slučajevima kada je potrebno izvršiti usklađivanje urbanističke parcele sa zemljišno knjižnim ili katastarskim stanjem ili kada nije moguće izvršiti kompletiranje urbanističke parcele kako je to u planu dato, opštinski organ uprave nadležan za poslove uređenja prostora može izvršiti usklađivanje urbanističke parcele sa zemljišno knjižnim ili katastarskim stanjem, odnosno trenutnim mogućnostima prilikom izdavanja urbanističko - tehničkih uslova.

	Granica urbanističke parcele sa svim potrebnim elementima za obilježavanje data je u grafičkom prilogu „Plan parcelacije, regulacije i UTU“ koji čini sastavni dio ovih uslova. Članom 15 Pravilnika o načinu izrade, sadržini i ovjeri tehničke dokumentacije za građenje objekta ("Sl.list CG", br.53/2025), propisano je da tehnička dokumentacija sadrži elaborat parcelacije po planskom dokumentu, ovjeren od strane organa uprave nadležnog za poslove katastra, odnosno za objekte infrastrukture, grafički prikaz buduće trase objekta na ažurnim katastarskim podlogama. Parcelaciju treba sprovoditi prema grafičkom prilogu i analitičko – geodetskim elementima za obilježavanje parcela koji su sastavni dio ovih UTU.
7.3.	Građevinska i regulaciona linija, odnos prema susjednim parcelama Regulaciona linija poklapa se sa granicama urbanističkih parcela UP 1615 i UP 1617, a građevinska linija, prema kolsko – pješačkom prilazu je na rastojanju 1,5m od regulacione linije. Objekat se postavlja na ili iza građevinske linije. Minimalna udaljenost novog objekta od susjedne parcele je 1,5m uz uslov da objekti spratnosti veće od P+1+Pk moraju međusobno biti udaljeni minimalno 4,00m. Nisu dozvoljeni prepusti na spratu osim za terase a koje ne mogu preći građevinsku liniju niti prići susjednoj parceli na odstojanju manjem od 1.5m. Novi objekat je moguće postaviti i na granicu parcele, graditi kao dvojni ili u nizu ili ga postaviti na manjem odstojanju od 1,5 m od susjedne parcele, ali uz međusobnu saglasnost susjeda i uz uslov da se prema susjedu ne mogu otvarati otvori.
8	PREPORUKE ZA SMANJENJE UTICAJA I ZAŠTITU OD ZEMLJOTRESA, KAO I DRUGE USLOVE ZA ZAŠTITU OD ELEMENTARNIH NEPOGODA I TEHNIČKO-TEHNOLOŠKIH I DRUGIH NESREĆA Uslovi i mjere za zaštitu od zemljotresa: Proračune raditi na VII (sedmi) stepen seizmičkog inteziteta po MCS skali. Objekat mora biti izgrađen prema važećim propisima za građenje u seizmičkim područjima. Mjere zaštite od seizmičkih razaranja obuhvataju sve preporuke za planiranje i projektovanje koje su iznesene u planu, a odnose se na planiranje i funkcionalni zoning, planiranje i projektovanje infrastrukturnih sistema, lociranje i fundiranje, tj izgradnju objekata. Ove mjere su u skladu sa rezultatima i preporukama "Elaborata o seizmološkim podlogama i seizmičkoj mikroneonizaciji područja Crne Gore". Pored toga, na predmetnom području obavezno je sprovođenje inženjersko - geoloških, seizmičkih i geofizičkih ispitivanja terena na kome će se graditi novi objekti. Zaštita od požara: Tehničkom dokumentacijom predvidjeti mjere zaštite od požara shodno propisima za ovu vrstu objekata. U cilju zaštite od elementarnih nepogoda postupiti u skladu sa Zakonom o zaštiti i spašavanju ("Sl.list CG" , br.13/07, 05/08, 86/09, 32/11, 54/16, 146/21, 3/23 i 82/25) i Pravilnikom o mjerama zaštite od elementarnih nepogoda ("Sl.list RCG ", br.8/93) i Zakonu o zapaljivim tečnostima i gasovima („Službeni list CG“, br.26/10, 48/15, 33/26). Mjere zaštite na radu: Shodno članu 10 Zakona o zaštiti i zdravlju na radu ("Sl.list CG", br.51/26) pri izradi tehničke dokumentacije projektant koji izrađuje projektnu dokumentaciju za izgradnju, rekonstrukciju ili adaptaciju objekata, namijenjenu za radne i pomoćne prostorije i objekte gdje se tehnološki proces obavlja na otvorenom prostoru, dužan je da u skladu sa ovim zakonom, pri izradi tehničke dokumentacije razradi propisane mjere zaštite i

	zdravlja na radu u skladu sa tehnološkim projektnim zadatkom. Mjere zaštite od epidemije Mjere zaštite površinskih i podzemnih zona - izvorišta uklopljene su u mjere zaštite propisane PP-om, a odnose se na niz mjera zaštite vazduha, vode i zemljišta. Sprovođenjem ovih mjera smanjiće se i opasnost pojave zaraznih bolesti. Mjere za obezbjeđenje potreba odbrane Aspekt obezbjeđenja potreba odbrane i zaštite od ratnih razaranja razmatran je u odnosu na funkcionalno sadržajna rješenja PP-a i u skladu je sa rješenjima istih.	
9	USLOVI I MJERE ZAŠTITE ŽIVOTNE SREDINE Koncept zaštite prirodne baštine je zasnovan na primjeni modela održivog razvoja, koji u pojedinim prostorima Crne Gore mora uvek biti specifičan, usklađen sa lokalnim uslovima i zasnovan na nosivim karakteristikama prostora. Razvoj mora biti kompatibilan s ekološkim karakteristikama prostora i mora ih unapređivati, a prostorni i urbanistički planovi na svim nivoima moraju biti zasnovani na očuvanju kvaliteta životne sredine. Pri tom je neophodno da se smanji devastacija prostora (kontrolom rizičnih aktivnosti), a da se zadrži postojeći nivo uređenja antropogenog prostora (eventualno povećanje se uslovljava saniranjem odgovarajućeg dijela u postojećem prostoru). Na kraju, mora da se obezbjedi saniranje degradiranih i ugroženih područja. Jedan od osnovnih ciljeva je zaštita i očuvanje postojeće ekološke ravnoteže. Kako je područje podložno zagađenjima različite geneze, neophodno je da se ovaj problem posmatra u okviru šireg područja i čitava problematika rešava na identičnom nivou. Predmetni prostor svojim heterogenim prostornim, antropografskim, geofizičkim, klimatološkim i drugim karakteristikama predstavlja prostor na kome je u velikoj mjeri ugrožena i osiromašena prirodna sredina. Planirane intervencije u zahvatu plana treba da budu bezbjedne sa aspekta zagađenja životne sredine. Poštovati sve propise i parametre date u planu, naročito principe ozelenjavanja prostora. Regulisati otpadne vode na adekvatan način da se eliminiše svako potencijalno zagađenje. Površinske otpadne vode organizovano prikupljati putem atmosferske kanalizacije. Ukupna izgradnja na području plana treba da bude realizovana prema standardima koji obezbjeđuju smanjenje ukupne potrošnje energije i upotrebu obnovljivih izvora energije. Standarde za izgradnju treba temeljiti na Evropskoj direktivi o energetske svojstvima E 2002/91/EC (16.12.2002.) Za sve objekte koji podliježu izradi Elaborata o procjeni uticaja na životnu sredinu neophodno je sprovesti postupak izrade, a prema važećem Zakonu o životnoj sredini, Zakonu o proceni uticaja na životnu sredinu, Zakonom o zaštiti prirode kao i svim važećim pravilnicima vezanim za ovu oblast. Ocjenu o potrebi procjene uticaja zahvata na životnu sredinu pribaviti od nadležnog opštinskog organa za zaštitu životne sredine u zavisnosti od namjene objekta, a u skladu sa odredbama Uredbe o projektima za koje se vrši procjena uticaja na životnu sredinu.	
10	USLOVI ZA PEJZAŽNO OBLIKOVANJE Zelenilo stambenih objekata/ ZO U okviru naselja planirano je stanovanje, što predviđa izgradnju individualnih stambenih objekata sa okućnicama. U okviru ovih objekata moguća je organizacija pratećih sadržaja neophodnih za kvalitetno funkcionisanje naselja u cjelini. Planirani sadržaji se mogu organizovati u kombinaciji u okviru objekta (stanovanje sa	

	djelatnostima) ili samo stanovanje ili samo djelatnosti, odnosno drugi mogući sadržaji. Za davanje smjernica kod pejzažnog uređenja vodilo se računa da se ne naruši postojeći manir stanovanja u navedenom naselju. -za uređenje navedenih površina zasjenčavanje vršiti pergolama sa dekorativnim puzavicama ili lozom, -ograde mogu biti od biljnog materijala (žive ograde) ili od čvrstog materijala, zidane maksimalne visine 0,6m od kote trotoara, (kamen) ili transparentna, maksimalne visine 1,4m, ali i u kombinaciji sa odgovarajućom vegetacijom kao što su puzavice i žbunaste vrste. Vrata i kapije na uličnoj ogradi ne mogu se otvarati van regulacione linije, -fasade i terase objekata ozeleneti puzavicama, -zastрте površine (staze, stepenice, plate, terase) popločati autohtonim materijalima, klesanim kamenom, oblucima i u skladu sa fasadom objekta, -u okviru slobodnih površina moguće su pergole ili gazebo. -sačuvati i uklopiti svako zdravo i funkcionalno stablo, -kao dopuna ozelenjavanja mogu se koristiti žardinjere ili saksije.
11	USLOVI I MJERE ZAŠTITE NEPOKRETNIH KULTURNIH DOBARA I NJIHOVE ZAŠTIĆENE OKOLINE U okviru predmetnog prostora potrebno je poštovati odredbe i metodologiju zaštite spomenika kulture koji su postavljeni u Zakonu o zaštiti kulturnih dobara („Sl.list CG 49/10, 40/11, 44/17, 18/19, 84/24, 92/25) posebno članovi 87 i 88. U slučaju pronalaza nalaza od arheološkog značaja, sve radove treba prekinuti i obavijestiti Ministarstvo kulture i Upravu za zaštitu kulturnih dobara, kako bi se preduzele sve potrebne mjere za njihovu zaštitu, shodno zakonu.
12	USLOVI ZA LICA SMANJENE POKRETLJIVOSTI I LICA SA INVALIDITETOM Tehničkom dokumentacijom obezbijediti prilaz i upotrebu objekta/objekata licima smanjene pokretljivosti u skladu sa članom 30 Zakona o izgradnji objekata ("Sl. list CG" br. 19/25, 92/25, 160/25) i Pravilnikom o bližim uslovima i načinu prilagođavanja objekata za pristup i kretanje lica smanjene pokretljivosti i lica invaliditetom („Sl.list CG", br.41/25)
13	USLOVI ZA POSTAVLJANJE I GRADNJU POMOĆNIH OBJEKATA Garaže i drugi pomoćni objekti mogu se graditi kao drugi isključivo prizemni objekat na parceli, ali da se pri tome ne prekorače maksimalni zadati urbanistički parametri. Ove objekte postavljati tako da minimalna udaljenost objekta od susedne parcele bude 1,5m, a od stambenog objekta 2,5m ili se mogu graditi kao aneks uz stambeni objekat. Prema ulicama moguće je ograđivanje i to transparentnom ogradom do visine od 1.40m ili živom zelenom ogradom. Ograde se postavljaju na regulacionu liniju tako da stubovi ograde i kapije kao i živa ograda budu na zemljištu vlasnika ograde. Susjedne građevinske parcele mogu se ograđivati živom zelenom ogradom koja se sadi u osovini granice građevinske parcele, transparentnom ili zidanom neprozirnom ogradom do visine od 1.40m koje se postavljaju na granicu parcele tako da stubovi ograde budu na zemljištu vlasnika ograde.
14	USLOVI ZA OBJEKTE KOJI MOGU UTICATI NA BEZBJEDNOST VAZDUŠNOG SAOBRAĆAJA

	/	
15	USLOVI ZA OBJEKTE KOJI MOGU UTICATI NA PROMJENE U VODNOM REŽIMU	
	Prilikom izrade tehničke dokumentacije poštovati Zakon o vodama („Sl.list RCG“, br.27/07 i „Sl.list CG“, br.73/10, 32/11, 47/11, 48/15, 52/16, 55/16, 02/17, 80/17, 84/18).	
16	MOGUĆNOST FAZNOG GRAĐENJA OBJEKTA	
	Moguća je faznost gradnje, kojom se određuje tehničko-tehnološka i funkcionalna cjelina građenja objekta, a sve u skladu sa članom 10 Zakona o izgradnji objekata (Sl.list CG br.19/25, 92/25, 160/25, 114/26).	
17	USLOVI ZA PRIKLJUČENJE NA INFRASTRUKTURU	
17.1.	Uslovi priključenja na elektroenergetsku infrastrukturu	
	Tehnička dokumentacija treba da sadrži razradu priključka objekta na niskonaponsku mrežu koji je neophodno projektovati shodno uslovima datim u Tehničkim preporukama EPCG i to: -Tehnička preporuka za priključenje potrošača na niskonaponsku mrežu TP-2 (dopunjeno izdanje) -Tehnička preporuka – Tipizacija mjernih mjesta -Uputstvo i tehnički uslovi TP-1b-Distributivna transformatorska stanica DTS-EPCG 10/04 kV. Električne instalacije projektovati i izvesti u skladu sa važećim propisima i standardima.	
17.2.	Uslovi priključenja na vodovodnu i kanizacionu infrastrukturu	
	Hidrotehničke instalacije projektovati prema važećim tehničkim propisima i standardima, a priključenje objekta izvesti shodno uslovima, br.03-332/26-426/2 od 18.08.2026.godine izdatim od strane DOO „Vodovod „Bistrica“ koji su sastavni dio ovih uslova.	
17.3.	Uslovi priključenja na saobraćajnu infrastrukturu	
	Svakoj parceli je obezbjeđen pristup sa javne površine. Objekte priključiti na javnu saobraćajnicu u skladu sa saobraćajnom mrežom datom u planu. Objekat se priključuje na javnu saobraćajnicu - gradsku ulicu u skladu sa saobraćajnom mrežom datom u planu, a shodno grafičkom prilogu -Plan saobraćaja, nivelacije i regulacije - Detaljnog urbanističkog plana „Resnik“ koji je sastavni dio ovih uslova.	
17.4.	Ostali infrastrukturni uslovi	
	Mjesto, način i uslovi priključenja objekta na telekomunikacionu infrastrukturnu mrežu: Priključak novih objekata na TK infrastrukturu predviđen je iz samostojećih koncentracionih ormara ili direktno do TK ormara postavljenih u samom objektu. Priključak izvesti kroz prethodno položene PVC cijevi 110mm, odnosno PE cijevi prečnika 40mm do objekata. Unutrašnju telekomunikacionu instalaciju izvoditi u svemu prema Uputstvu o izradi telefonskih instalacija i uvoda - ZJPTT i važećih propisa i standarda iz ove oblasti. Prilikom izrade tehničke dokumentacije potrebno je poštovati propise koji se odnose na zaštitu i izgradnju elektronske komunikacione infrastrukture i elektronskih komunikacionih mreža, odnosno Zakon o elektronskim komunikacijama ("Sl.list CG",	

	br.40/13, 56/13, 2/17, 49/19) i ostalih propisa koji su doneseni na osnovu njega. -sajt na kome se nalaze relevantni propisi u skladu sa kojima se obavlja izrada tehničke dokumentacije http://www.ekip.me/regulativa/; -sajt na kome Agencija objavljuje podatke o postojećem stanju elektronske komunikacione infrastrukture http://ekinfrastruktura.ekip.me/ekip.me; -adresu web portala http://ekinfrastruktura.ekip.me/ekip/login.isp; preko koga sve zainteresovane strane od Agencije za telekomunikacije i poštansku djelatnost mogu da zatraže otvaranje korisničkog naloga, kako bi pristupili georeferenciranoj bazi podataka elektronske komunikacione infrastrukture. Uslovi za kablovske distributivne sisteme RTV programa: Priključak objekata na KDS izvesti podzemnim optičkim ili koaksialnim kablom ostavljenog kroz odgovarajuću PVC cijev do unutrašnjeg priključka (KDS distributivni orman ili direktan priključak za individualni objekat). Uslovi za odvoz i distribuciju otpada: Odlaganje otpada u okviru predmetnog prostora mora se vršiti u skladu sa namjenom objekata. Površine za postavljanje kontejnera moraju se obezbjediti u okviru pripadajuće parcele i to u skladu sa namjenom, a njihova lokacija se mora precizirati kroz tehničku dokumentaciju. Odvoz i krajnja distribucija otpada vršiće se u skladu sa opštinskom odlukom, a u skladu sa Zakonom o upravljanju otpadom ("Službeni list CG", broj 64/11, 39/16). Za tretiranje otpada koji nastaje u toku gradnje ili intervencija na objektima poštovati Pravilnik o postupanju sa građevinskim otpadom, načinu i postupku prerade građevinskog otpada, uslovima i načinu odlaganja cement azbestnog građevinskog otpada ("Službeni list Crne Gore", broj 50/12), u skladu sa novim Državnim planom upravljanja otpadom u Crnoj Gori.
18	POTREBA IZRADE GEODETSKIH, GEOLOŠKIH (GEOTEHNIČKIH, INŽENJERSKO-GEOLOŠKIH, HIDROGEOLOŠKIH, GEOMEHANIČKIH I SEIZMIČKIH) PODLOGA, KAO I VRŠENJA GEOTEHNIČKIH ISTRAŽNIH RADOVA I DRUGIH ISPITIVANJA Potrebe za geološkim, hidrološkim, geodetskim ispitivanjima: Svi objekti moraju biti izgrađeni prema važećim propisima i u skladu sa geomehničkim ispitivanjima u zoni građenja. Prije izrade tehničke dokumentacije potrebno je, shodno članu 7 Zakona o geološkim istraživanjima ("Sl.list RCG", br.28/93, 27/94, 42/94, 26/07, "Sl.list CG" , br.28/11), izraditi Projekat geoloških istraživanja tla za predmetnu lokaciju i Elaborat o rezultatima izvršenih geoloških istraživanja. Meteorološki podaci: Područje opštine Bijelo Polje ima umereno kontinentalnu klimu u prostornom dolinskom dijelu. Dolinski dio karakteriše umereno topla i vlažna klima sa toplim ljetima. Srednja godišnja temperatura iznosi 9,4 C. Najtopliji mjesec je jul sa srednjom temperaturom 19,1 C, a najhladniji mjesec je januar sa temperaturom -0,9 C. Srednja godišnja vrednost insolacije je 1 635,3 časova, srednji mjesečni maksimum je u julu mjesecu i iznosi 228,4 časova, a minimum je u decembru sa 39 časova. Veći dio područja odlikuje se modifikovanim fluviometrijskim režimom padavina, pri čemu se maksimalne količine izlučuju u kasnoj jeseni i u prvom dijlu zime (oktobar-januar), a minimalne tokom ljeta (jun-avgust). Za područje opštine Bijelo Polje, obimnije snežne padavine karakteristične su od sredine novembra, a najintenzivnije su u razdoblju decembar-mart. Snežni pokrivač traje oko 5 meseci. Srednja godišnja suma padavina je 920mm. Srednja mjesečna suma padavina


	najveća je u novembru i iznosi 112,8mm, a najmanja u avgustu 55,1mm. Na osnovu podataka mjernih stanica može se konstatovati da se relativna vlažnost vazduha u Bijelom Polju nalazi u granicama umjerene povišenosti. Relativna vlažnost vazduha je veća zimi nego ljeti. Na planinama ljeti raste sa visinom. Srednja godišnja vrijednost vlažnosti je 77,3%, maksimum je u decembru 84,1%, dok je minimum u julu 72,6%. U Bijelom Polju su izrazitije zastupljeni vjetrovi iz jugozapadnog, jugoistočnog i sjeveroistočnog pravca jer se tim pravcima pruža dolina Lima i njene pritoke s jedne i bjelopoljska kotlina sa druge strane. U vrijeme duvanja zapadnih i sjeverozapadnih vjetrova ima dosta padavina, a za vrijeme juga temperature vazduha rastu.	
19	POTREBA IZRADE URBANISTIČKOG PROJEKTA	
	/	
20	ZA ZGRADE URBANISTIČKO-TEHNIČKI USLOVI SADRŽE I URBANISTIČKE PARAMETRE	
	Oznaka urbanističke parcele	UP 1615 UP 1617
	Površina urbanističke parcele	1116m ² 531m ²
	Maksimalni indeks zauzetosti	0,5 0,5
	Maksimalni indeks izgrađenosti	2,0 2,0
	Bruto građevinska površina objekata (max BGP)	Maksimalno dozvoljeni kapacitet objekta definisan je površinom pod objektom i bruto građevinskom površinom objekta. Bruto građevinsku površinu čini zbir bruto površina svih izgrađenih etaža (podzemnih i nadzemnih) svih objekata na parceli. Površina obuhvaćena erkerima, lođama i balkonima dio je bruto razvijene građevinske površine definisane planskim parametrima za tretiranu parcelu. U proračun bruto građevinske površine sve etaže uračunavaju se sa 100% (uključujući i suterenske, podrumске i potkrovnе etaže). U bruto građevinsku površinu ne uračunavaju se dijelovi podzemnih etaža koji služe za obezbjeđenje kapaciteta mirujućeg saobraćaja, servisni prostori neophodni za funkcionisanje podzemne garaže i tehnički sistemi objekta.

Maksimalna spratnost objekata	(P+3+Pk) uz mogućnost izgradnje podrumске etaže
Maksimalna visinska kota objekta	22 m (od najniže tačke okolnog terena do sljemena)
Formiranje podkrovne etaže podrazumjeva izgradnju nadzidka visine 1,20 m. Potkrovlja su planirana isključivo u granicama gabarita objekta (bez erkera i dubokih streha). Za objekte u funkciji poslovanja visinu prizemne etaže prilagoditi djelatnostima koje se u objektu obavljaju. Objekti mogu biti organizovani kao slobodnostojeći dvojni ili objekti u nizu. Kota poda prizemlja je u funkciji organizacije u okviru samog objekta kao i formiranja podzemnih etaža (podrumska ili suterenska etaža). Maksimalna kota poda prizemlja je na 0.9 m od kote pristupne saobraćajnice.	
Parametri za parkiranje odnosno garažiranje vozila	Parkiranje i garažiranje je planirano u okviru parcele. Ukoliko se u objektu obavljaju djelatnosti u okviru parcele treba obezbjediti parkiranje za potrebe istih. Parkiranje treba obezbjediti isključivo na sopstvenoj parceli po principu : Parkiranje-garažiranje putničkih automobila u zonama porodičnog (individualnog) stanovanja je predviđeno u okviru sopstvene parcele po principu jedno parking (garažno) mjesto na jedan stan. Za objekte porodičnog stanovanja sa djelatnostima : za stanovanje važi isti princip, a za poslovni prostor 1 parking mjesto na 50m² poslovnog prostora, a sve u okviru prostora pripadajuće parcele. Normativi za parkiranje za osnovne grupe gradskih sadržaja: stanovanje (na 1000 m²) -----15 pm (lokalni uslovi min12 a max 18 pm); proizvodnja (na 1000 m²) ----- 20 pm (6-25 pm); fakulteti (na 1000 m²) ----- 30 pm (10-37 pm); poslovanje (na 1000 m²) ----- 30 pm (10-40 pm); trgovina (na 1000 m²) ----- 60 pm (40-80 pm); hoteli (na 1000 m²) ----- 30 pm (20-40 pm); restorani (na 1000 m²) ----- 120 pm (40-200 pm); za sportske dvorane, stadione i sl. (na 100 posjetilaca) -----25 pm.

Smjernice za oblikovanje i materijalizaciju, posebno u odnosu na ambijentalna svojstva područja

Rješavanjem zahtjeva korisnika za gradnjom ili intervencijom na postojećim objektima, uz striktnu kontrolu tehničke dokumentacije i realizacije, doprinjeće se unapređenju arhitektonskih i likovnih vrijednosti samih objekata, a samim tim i ukupne slike naselja i grada. Raščišćavanjem pomoćnih i raznih drugih objekata u unutrašnjosti tkiva, dobiće se slobodni prostori za ozelenjavanje i uređenje, nezavisno od karaktera vlasništva nad zemljištem. Arhitektonski volumeni objekata moraju biti pažljivo projektovani sa ciljem dobijanja homogene slike naselja i grada. Fasade objekata kao i krovni pokrivači su predviđeni od kvalitetnog i trajnog materijala i kvalitetno ugrađeni. U objektima u kojima se prizemlja koriste kao poslovni prostori isti enterijerski moraju biti obrađeni u skladu sa objektom u kome se nalaze. Izlozi treba da su u skladu sa susjednim izlozima i u skladu sa arhitekturom konkretnog objekta. Komercijalni natpisi i panoi moraju biti realizovani na visokom likovnom nivou. Urbana oprema mora biti projektovana, birana i koordinirana sa pažnjom, posebno u okviru prostora gde se predviđa veće okupljanje. Rasvjetu prostora kolskih i pješačkih komunikacija treba izvesti pažljivo odabranim rasvjetnim tijelima, sa dovoljnim osvetljajem za potrebe normalne funkcije prostora. Visine objekata su date kao spratnost objekata uz pretpostavljen disciplinovan odnos korisnika, naročito kod novoplanirane gradnje, vodeći računa o susjednim objektima i opštoj slici naselja i grada. Formiranje podkrovne etaže podrazumjeva izgradnju nadzidka visine 1.20m. Podkrovlja su planirana isključivo u granicama gabarita objekata (bez erkera i dubokih streha). Za sve novoplanirane objekte kod kojih se nadgrađuje puna etaža obavezni su kosi četvorovodni krovovi, a kod komplikovanijih objekata i kombinovani, nagib krovnih ravni prema propisima za ovo podneblje i u funkciji odabranog krovnog pokrivača.

		Ukoliko se nad objektom vrši nadgradnja podkrovlja krov može biti i dvovodan, a sve u funkciji organizacije novoplanirane nadgradnje. Postojeći dvovodni krovovi kao takvi se zadržavaju. Gdje postoje tehničke mogućnost, pored planiranih, ostavlja se mogućnost za korišćenje podkrovnih prostora za stanovanje u nepromenjenom spolnjem gabaritu objekta (ukoliko su veliki rasponi objekta uslovili visok tavanski prostor i sl.) Postojeće zelenilo na parcelama maksimalno sačuvati i oplemeniti. Ozelenjavanje vršiti autohtonim vrstama u skladu sa uslovima datim u poglavlju Pejzažna arhitektura. Ograde oko parcele i kapije, kao elemente arhitekture objekta i uređenja dvorišta pažljivo osmisliti i uskladiti sa opštom slikom objekta i okoline. Oblik i dizajn ograde uskladiti sa odgovarajućim elementima objekta i kapije.
	Uslovi za unapređenje energetske efikasnosti	Održivoj potrošnji energije treba dati prioritet racionalnim planiranjem potrošnje, te implementacijom mjera energetske efikasnosti u sve segmente energetskog sistema. Održiva gradnja je svakako jedan od značajnijih segmenata održivog razvoja koji uključuje: -Upotrebu građevinskih materijala koji nisu štetni po životnu sredinu -Energetsku efikasnost zgrada -Upravljanje otpadom nastalim prilikom izgradnje ili rušenja objekata U cilju energetske i ekološki održive izgradnje objekata treba težiti : -Smanjenju gubitaka toplote iz objekta poboljšanjem toplotne zaštite spoljnih elemenata i povoljnim odnosom osnove i volumena zgrade -Povećanju toplotnih dobitaka u objektu povoljnom orijentacijom zgrade i korišćenjem sunčeve energije -Korišćenju obnovljivih izvora energije u zgradama (biomasa, sunce, vjetar itd) -Povećanju energetske efikasnosti termoenergetskih sistema. U cilju

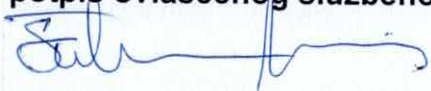		racionalnog korišćenja energije treba iskoristiti sve mogućnosti smanjenja korišćenja energije u objektima. Pri izgradnji objekata koristiti savremene termoizolacione materijale, kako bi se smanjila potrošnja toplotne energije. -Predvidjeti mogućnost korišćenja solarne energije. -Kao sistem protiv preterane insolacije koristiti održive sisteme (zasenu škurama, građevinskim elementima, zelenilom i sl.) kako bi se smanjila potrošnja energije za veštačku klimatizaciju. -Pri proračunu koeficijenta prolaza toplote objekata uzeti vrednosti za 20-25% niže od maksimalnih dozvoljenih vrijednosti za ovu klimatsku zonu. -Drvoredima i gustim zasadima smanjiti uticaj vjetrova i obezbjediti neophodnu zasjenu u ljetnjim mjesecima. Kod gradnje novih objekata važno je već u fazi idejnog rešenja u saradnji sa projektantom predvideti sve što je potrebno da se dobije kvalitetna i optimalna energetski efikasna zgrada.	
21	DOSTAVLJENO: -Podnosiocu zahtjeva -Direktoratu za inspekcijski nadzor -U spise predmeta -a/a		
22	OBRADIVAČI URBANISTIČKO-TEHNIČKIH USLOVA: Aleksandra Bošković 		
23	OVLAŠĆENO SLUŽBENO LICE: M.P.	Haris Šahman potpis ovlašćenog službenog lica 	
24			
25	PRILOZI		
	- Grafički prilozi iz planskog dokumenta - Tehnički uslovi u skladu sa posebnim propisom - List nepokretnosti i kopija kat.plana	Uslovi br.03-332/26-426/2 od 18.08.2026.godine DOO „Vodovod „Bistrica“.	



D.o.o
VODOVOD "BISTRICA"
Bijelo Polje

Muha Dizdarevića 8, 84000 Bijelo Polje
Tel/ 050/432-239, Fax: 050/432-120,
Korisnička služba: 050/431-006
e-mail: vodovodbp@t-com.me
PIB: 02004011, PDV: 70/31-00424-6,
Šifra djelatnosti 41000

CKB banka: 510-2196-48, Hipotekarna banka : 520-13821-31, Atlas banka: 505-96494-37, Prva banka: 535-5787-81

Broj: 03-332/26-426/2

Za: Opština Bijelo Polje
Sekretarijat za planiranje i uređenje prostora
Ul. Slobode bb
84000 Bijelo Polje

Crna Gora, 18.08.2026. godine

Opština Bijelo Polje
Služba za zajedničke poslove

Primljeno	19. 08. 2026			
Članak i redni broj	Redni broj	Prilog	Vrijednost	
- 06-332/26-740/4				

Veza: Zahtjev za izdavanje urbanističko – tehničkih uslova za izgradnju objekta br. 06/4-332/26-740/3 od 10.08.2026. god.

Predmet: Odgovor na zahtjev za izdavanje uslova za priključenje objekta

Na osnovu člana 8 Zakona izgradnji objekata („Sl.list CG“, br.019/25 od 04.03.2025.), a rješavajući po zahtjevu **Gredić Hivza**, DOO Vodovod „BISTRICA“, Bijelo Polje **izdaje uslove za izradu tehničke dokumentacije za izgradnju objekta na kat. parc. 359/2 KO Resnik.**

U vezi Vašeg zahtjeva za izdavanje **uslova, br. 06/4-332/26-740/3 od 10.08.2026.godine**, dostavljamo Vam uslove za izgradnju objekta i priključenje na gradski vodovod i kanalizaciju za kat. parc. br.359/2 KO Resnik.

Vodovodna mreža HDPE Ø90mm prolazi lijevom stranom lokalnog puta Bijelo Polje – Resnik – Rasovo – Bistrica, gdje treba planirati priključenje vodovodne mreže za objekte na kat. parc. br. 359/2 KO Resnik. Prosječna dubina glavnog vodovoda je oko 100cm. U tom dijelu naselja pritisak u vodovodnoj mreži iznosi oko 4,50 bar. Investitor radova je u obavezi da riješi sve imovinsko pravne probleme i da priključnu liniju položi do mjesta priključenja na glavnu vodovodnu mrežu. Vodomjernu šahtu smjestiti na samom ulazu, odnosno odmah nakon prelaza vodovodne mreže sa javne na privatnu parcelu. Vodomjerna šahta treba da je minimalnih unutrašnjih dimenzija 100x100x100cm izrađena od armiranog betona sa drenažnim otvorom i lakim metalnim poklopcem min. dim. 60*60cm. Vodomjerna šahta treba da sadrži prvi ventil + vodomjer + drugi ventil, odnosno ispusni ventil. Sklonište za vodomjer mora biti termički izolovano. Vodomjer predvidjeti od proizvođača INSA ili drugog proizvođača koji ima iste gabarite kao vodomjer ovog proizvođača, sa državnim žigom Zavoda za metrologiju Crne Gore. U slučaju postojanja više stambenih jedinica u skloništu za vodomjer predvidjeti vodomjere za svaku stambenu jedinicu posebno. Prečnik priključne linije usvojiti prema hidrauličkom proračunu. Prilikom izgradnje objekta, investitor je dužan da uradi privremeni priključak sa instalacijom vodomjera, koji će koristiti u toku izvođenja radova na objektu i isti prijavi tehničkoj službi Vodovoda „Bistrica“..





D.O.O
VODOVOD "BISTRICA"
Bijelo Polje


Muha Dizdarevića 8, 84000 Bijelo Polje
Tel/ 050/432-239, Fax: 050/432-120,
Korisnička služba: 050/431-006
e-mail: vodovodbp@t-com.me
PIB: 02004011, PDV: 70/31-00424-6,
Šifra djelatnosti 41000

CKB banka: 510-2196-48, Hipotekarna banka : 520-13821-31, Atlas banka: 505-96494-37, Prva banka: 535-5787-81

Fekalna kanalizacija ne postoji za ovo naselje. Potrebno je uraditi separator za preradu otpadnih voda (biološki separator). Prilikom odabira separatora voditi računa o potrebnom stepenu prečišćene vode, a prečišćenu vodu nakon tretmana treba sprovesti u prirodni recipijent – rijeku Lim ili upojni bunar. (Uredba o klasifikaciji i kategorizaciji podzemnih i površinskih voda na teritoriji Crne Gore). Kvalitet prečišćene vode mora zadovoljiti **Pravilnik o kvalitetu i sanitarno – tehničkim uslovima za ispuštanje otpadnih voda u recipijent i javnu kanalizaciju, Sl. List CG, br. 45/08 od 31.07.2008, 9/10 od 19.02.2010, 26/12 od 24.05.2012, 52/12 od 12.10.2012 i 59/13 od 26.12.2013.godine.**


Hidrotehničke instalacije projektovati prema važećim tehničkim propisima i standardima.


Tehnička obrada

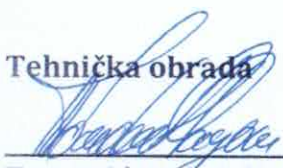
Tomović Radoš dipl.inž. građ.

M.P.

D.O.O. VODOVOD „BISTRICA“
Bijelo Polje
Tehnički rukovodilac,

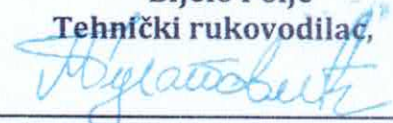
Marko Bulatović, dipl. inž. građ.

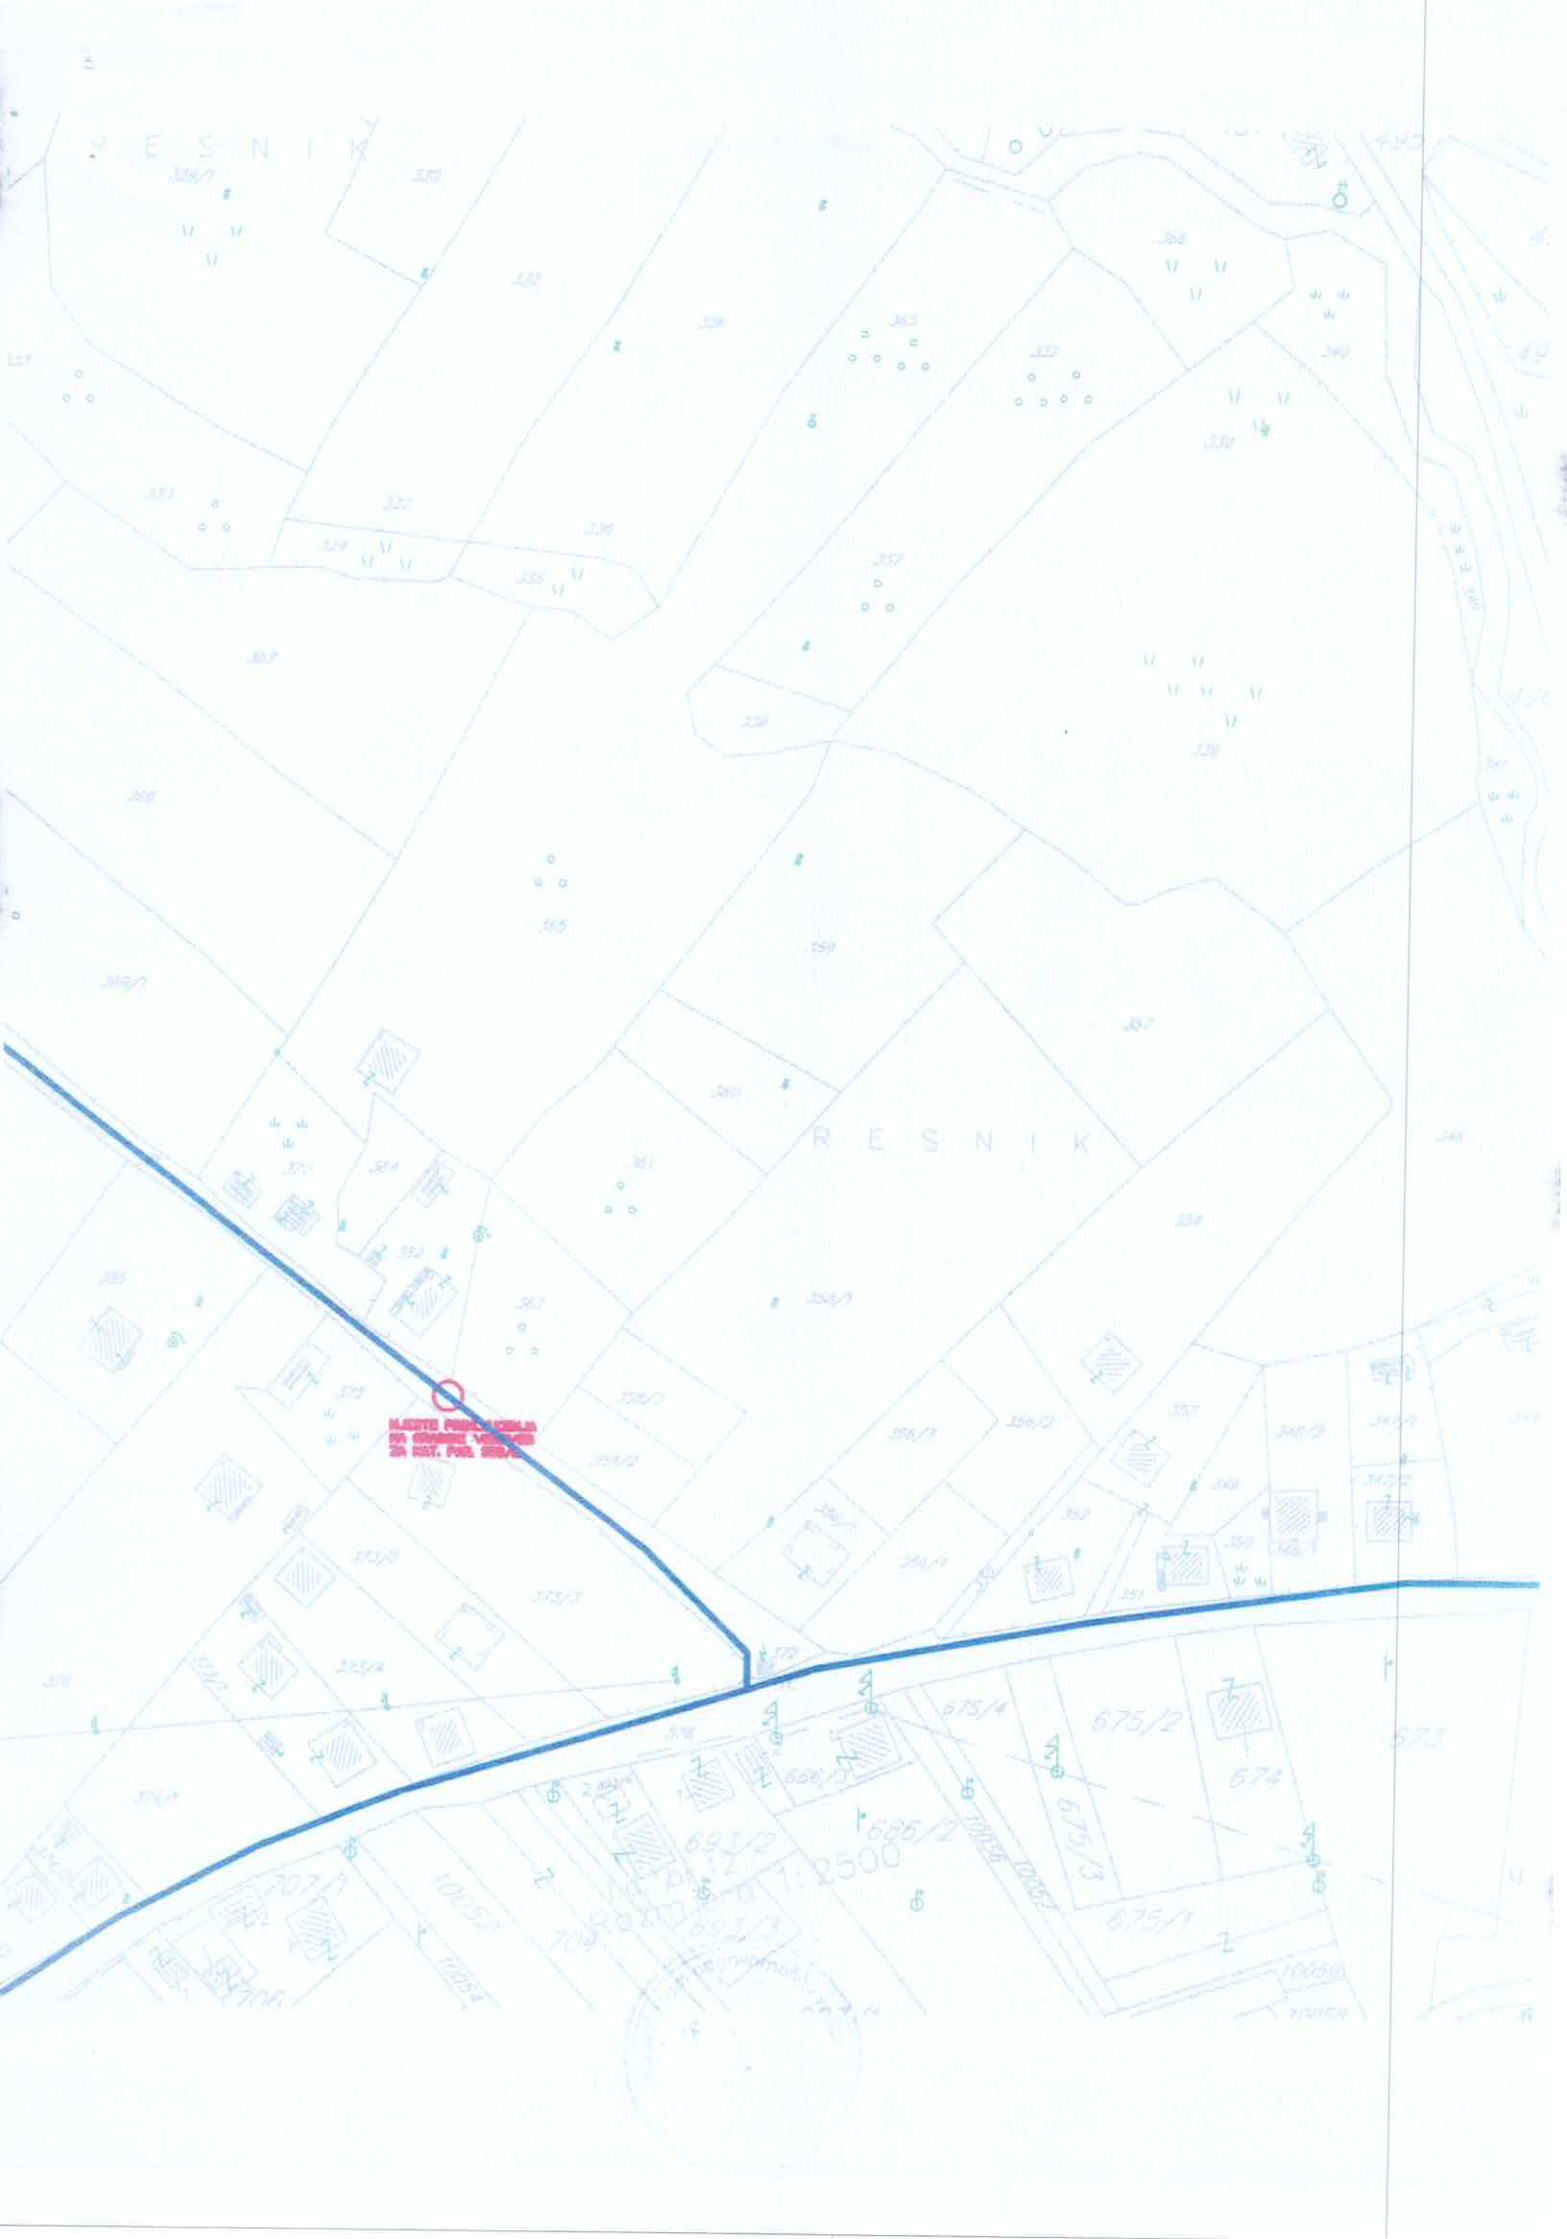



UPRAVA ZA NEKRETNINE

CRNA GORA

PODRUČNA JEDINICA
BIJELO POLJE

Broj: 105-919-7547/2026

Datum: 07.08.2026.

KO: RESNIK

Na osnovu člana 173 Zakona o državnom premjeru i katastru nepokretnosti ("Sl. list RCG" br. 29/07, "Sl. list CG" br. 73/10, 032/11, 040/11, 043/15, 037/17 i 17/18), postupajući po zahtjevu OPŠTINE B. POLJE BR.06/4-332/26-740/1, , za potrebe , izdaje se

POSJEDOVNI LIST 7 - IZVOD

Posjednici			
Matični broj - ID	Naziv - adresa i mjesto	Stvarno pravni odnos	Obim prava
	ANIČIĆ SLAVKA	SOPSTVENIK - POSJEDNIK	1/1

Parcele									
Blok	Broj	Podbroj RB	Plan Skica	Potes Kultura	Klasa	Površina m ²	Prihod	SP Pripis	Primjedba
	359	2	3 7	RESNIK NJIVA	2	968	12.20	140/2016 7/5	

Ukupno

968 12.20

Naplata takse je oslobođena na osnovu člana 17 Zakona o administrativnim taksama ("Sl.list CG, br. 18/19). Naplata naknade oslobođena je na osnovu člana 174 Zakona o državnom premjeru i katastru nepokretnosti ("Sl. list RCG" br. 29/07, "Sl. list CG" br. 73/10, 032/11, 040/11, 043/15, 037/17 i 17/18).



Načelnik: *[Signature]*

Madžgalj Rajko, dipl pravnik

CRNA GORA

UPRAVA ZA NEKRETNINE

PODRUČNA JEDINICA: BIJELO POLJE

Broj: 105-917/26-2-296-DJ

Datum: 07.08.2026.



Katastarska opština: RESNIK


Broj lista nepokretnosti:

Broj plana: 3

Parcela: 359/2

KOPIJA PLANA

Razmjera 1: 1000

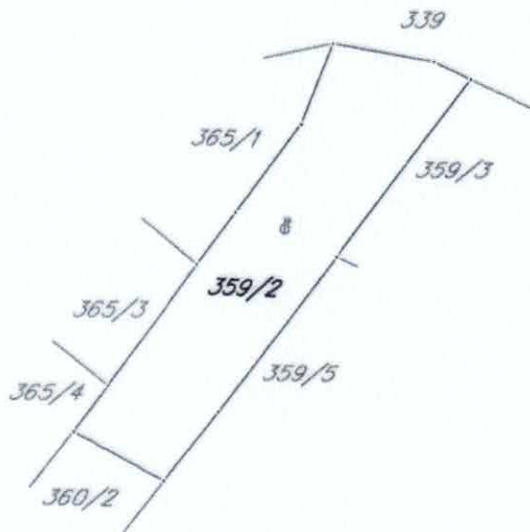

Ovjerava
Službeno lice:

[Handwritten signature]

*** UPRAVA ZA NEKRETNINE ***

PODRUČNA JEDINICA: BIJELO POLJE

KO: RESNIK, R 1:1000

Po zahjebu broj: 105-917/26-1364-DJ, od: 07.08.2026. godine

SEKRETARIJAT ZA PLANIRANJE I UREDJENJE PROSTORA

izdajemo slijedeće koordinate detaljnih tačaka katastarskih parcela
očitanje grafički sa digitalnog plana

Katbase v2026.4.23 - (2) EKSPORT PODATAKA 07.08.2026 15:04

1	7401338.23	4767886.94	0.00	Odrzavanje
4	7401342.36	4767916.10	0.00	Odrzavanje
5	7401330.60	4767899.91	0.00	Odrzavanje
26	7401345.45	4767896.49	0.00	Odrzavanje
37	7401361.09	4767917.43	0.00	Odrzavanje
42	7401378.73	4767941.42	0.00	Odrzavanje
711	7401356.15	4767935.16	0.00	
712	7401347.47	4767923.14	0.00	
713	7401326.06	4767893.66	0.00	
738	7401373.80	4767943.74	0.00	Odrzavanje
740	7401360.26	4767946.06	0.00	
5253	7401326.18	4767893.60	0.00	Odrzavanje

Parcela: 359/2 (P=968 DOZVOLJENO Odstupanje površine:22 mkv)

Frontovi:

od do dužina(m)

712-711 14.83

711-740 11.65

740-738 13.74

738-42 5.45

42-37 29.78

37-26 26.14

5253-713 0.13

713-5 7.72

5-4 20.01

4-712 8.70

*** S L U Ź B E N A K O N S T A T A C I J A : ***

Uvidom u alfanumeričku i grafičku bazu podataka katastra nepokretnosti
konstatuje se da postoji razlika u podacima koje se odnose na površinu parcele.

Razlika u površine parcele 359/2 iznosi 0 mkv

Razlika u površinama je nastala prilikom prevodjenja analognog katastarskog
plana u digitalni oblik.

*** Parcele su u postojećim (istim) granicama. ***

OBRAZLOŽENJE:NEMA RAZLIKE U POVRSINI NUMERIKE I GRAFIKE



Obračun:
[Signature]


CRNA GORA
UPRAVA ZA NEKRETNINE
PODRUČNA JEDINICA: BIJELO POLJE
Broj: 105-917/26-1364-DJ
Datum: 07.08.2026.



Katastarska opština: RESNIK
Broj lista nepokretnosti:
Broj plana: 3
Parcela: 359/2

SKICA PARCELA

Razmjera 1:1000

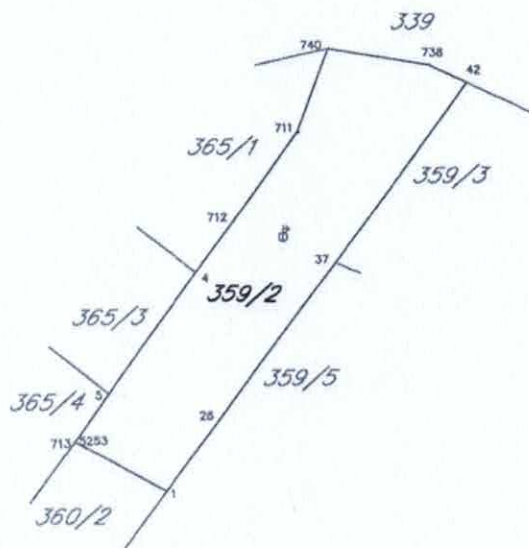

Ovjerava
Službeno lice:



LEGENDA:

STANOVANJE

-  stanovanje male gustine do 120 stanovnika/ha
-  objekti mešovite namene (stanovanje sa delatnostima)

CENTRALNE DELATNOSTI

-  privredne, komercijalne i uslu ne delatnosti
-  uprava i administracija

ŠKOLSTVO I SOCIJALNA ZAŠTITA

-  osnovna škola
-  VERSKI OBJEKTI

KOMUNALNA INFRASTRUKTURA

-  objekti elektroenergetske infrastrukture
-  pomožni objekti
-  P+1 spratnost objekata
-  granica DUP-a

ANALIZA POSTOJEĆEG STANJA /fizičke strukture/

R 1:1000

list br.10

Investitor:



Opština Bijelo Polje

Objavljuje:



URBANPROJEKT - PREDUZEĆE ZA KONZALTING,
URBANIZAM, PROJEKTOVANJE I INŽENJERING

SKUPŠTINA OPŠTINE BIJELO POLJE
ODLUKA O DONOŠENJU
DETALJNOG URBANISTIČKOG PLANA
"RESNIK"
BR. 02-2278 OD 10.07.2012.

Izrada planske dokumentacije:

"URBANPROJEKT" AD-ČAČAK

Direktor:
ANDREJA ANDRIĆ, dipl.ing.građ.

Odgovorni planer:

ZORICA SREtenović, dipl.ing.arh.

Predsjednik
Skupštine opštine Bijelo Polje:

Džemal Ljušković

Sekretarijat za uređenje prostora
i održivi razvoj:

Milanko Minić



DETALJNI URBANISTI^KI PLAN "RESNIK" U BIJELOM POLJU PLAN



LEGENDA:

POVRŠINE ZA STANOVANJE

Stanovanje srednje gustine

POVRŠINE ZA CENTRALNE DELATNOSTI

POVRŠINE ZA MEŠOVITU NAMENU

POVRŠINE ZA ŠKOLSTVO I SOCIJALNU ZAŠTITU

POVRŠINE ZA VERSKE OBJEKTE

POVRŠINE KOMUNALNE INFRASTRUKTURE

Površine elektroenergetске infrastrukture

POVRŠINE ZA GROBLJA

POVRŠINSKE VOĐE

POVRŠINE ZA PEJZAŽNO UREĐENJE

Zelenilo uz saobraćajnice

Zaštitno zelenilo

DRUMSKI SAOBRAĆAJ

Ulice u naselju (kolovoz, trotoari i parking)

Koliko-petački prilazi

granica plana

PLAN NAMENE POVR[INA

R 1:1000

list br.15

Investitor:



Opština Bijelo Polje

Obrađivač:



SKUPŠTINA OPŠTINE BIJELO POLJE
ODLUKA O DONOŠENJU
DETALJNOG URBANISTIČKOG PLANA
"RESNIK"
BR. 02-2278 OD 10.07.2012.

Izrada planske dokumentacije

"URBANPROJEKT" AD-ČAČAK
Direktor
ANDREJA ANDRIĆ, dipl.ing.gređ.

Odgovorni planer:

ZORICA GRETENHOVIĆ, dipl.ing.am.

Predsjednik
Skupštine opštine Bijelo Polje

Džemal Ljubić

Sacetač i priprema uređenja prostora
i održavi razvoj

Milanko Minić



LEGENDA:

DRUMSKI SAOBRAĆAJ



Ulice u naselju (kolovoz, trotoari i parkinzi)



Kolsko-pešački prilazi

Parcelacija



Granica urbanističke parcele

GL1

Građevinska linija

RL


Regulaciona linija

UP1691

Oznaka urbanističke parcele

P=911m²

Površina urbanističke parcele

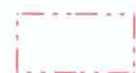

granica plana

PLAN PARCELACIJE, REGULACIJE I UTU

R 1:1000

list br.17

Investitor:



Opština Bijelo Polje

Obrađivač:



URBANPROJEKT - PREDUZEĆE ZA KONSALTING,
URBANIZAM, PROJEKTOVANJE I INŽENJERING

SKUPŠTINA OPŠTINE BIJELO POLJE
ODLUKA O DONOŠENJU
DETALJNOG URBANISTIČKOG PLANA
"RESNIK"
BR. 02-2278 OD 10.07.2012.

Izrada planske
dokumentacije:

"URBANPROJEKT" AD-ČAČAK

Direktor:

ANDREJA ANDRIĆ, dipl.ing.građ.

Odgovorni planer:


ZORICA SRETENović, dipl.ing.arh.

Predsjednik
Skupštine opštine Bijelo Polje:

Džemal Ljušković

Sekretarijat za uređenje prostora
i održivi razvoj:

Milanko Minić

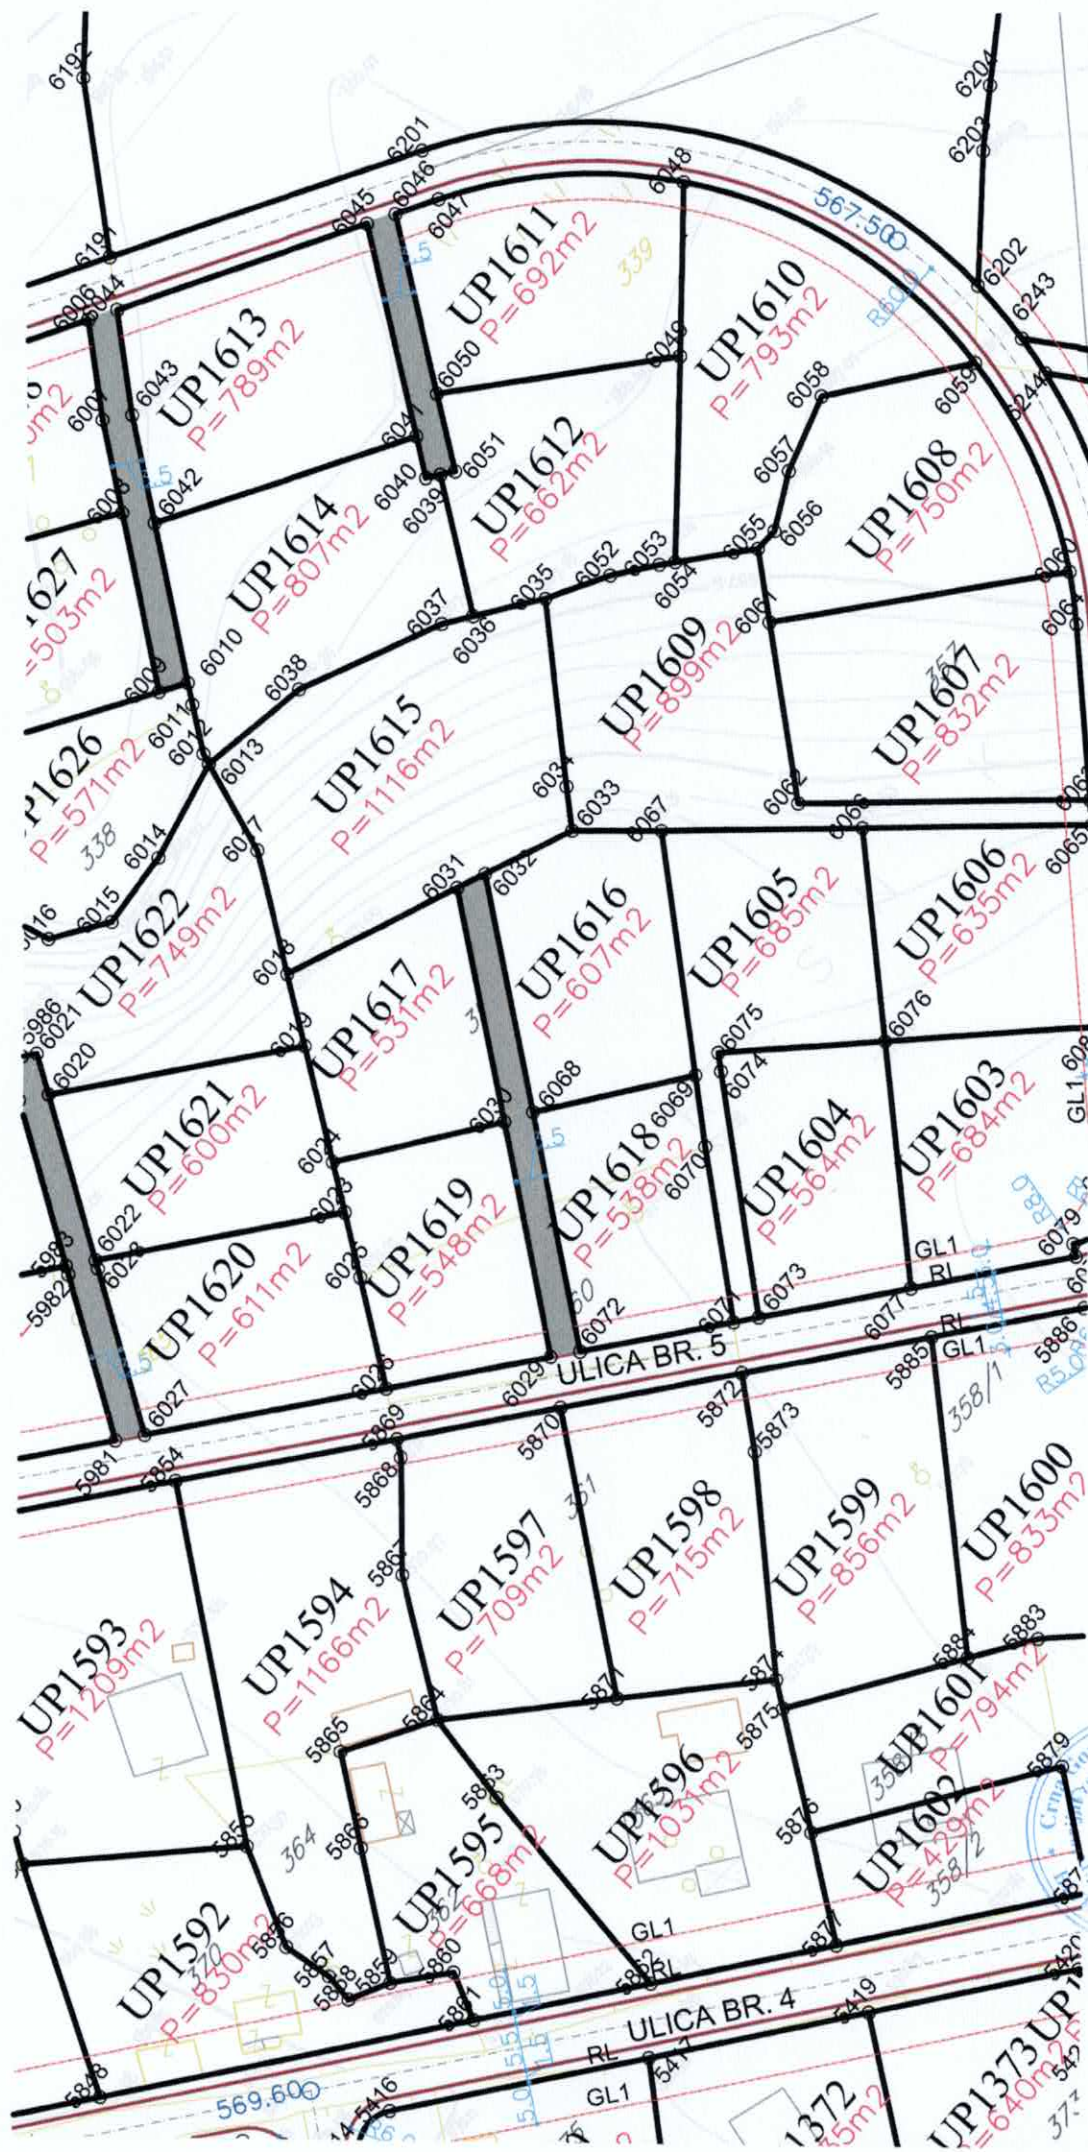

KOORDINATE
TAČAKA PARCELACIJE

6001	7401370.22	4768002.49
6002	7401356.98	4767985.58
6003	7401353.29	4767980.87
6004	7401342.65	4767968.85
6005	7401335.97	4767961.31
6006	7401390.64	4767990.24
6007	7401382.85	4767981.50
6008	7401376.04	4767972.77
6009	7401362.95	4767955.98
6010	7401365.92	4767954.09
6011	7401364.32	4767952.04
6012	7401360.74	4767947.31
6013	7401360.26	4767946.06
6014	7401348.02	4767943.32
6015	7401338.77	4767942.61
6016	7401332.47	4767946.88
6017	7401356.15	4767935.16
6018	7401347.47	4767923.14
6019	7401342.36	4767916.10
6020	7401318.58	4767935.04
6021	7401321.37	4767939.21
6022	7401307.46	4767918.33
6023	7401330.60	4767899.91
6024	7401334.10	4767904.73
6025	7401326.06	4767893.66
6026	7401318.16	4767882.96
6027	7401295.78	4767900.78
6028	7401306.91	4767917.49
6029	7401333.44	4767870.80
6030	7401350.68	4767892.69
6031	7401367.92	4767914.57
6032	7401371.27	4767913.17
6033	7401381.80	4767908.76
6034	7401385.35	4767912.65
6035	7401400.38	4767928.74
6036	7401393.37	4767933.80
6037	7401390.33	4767935.99
6038	7401373.80	4767943.74
6039	7401403.53	4767947.43
6040	7401402.13	4767948.48

UP 1615

UP 1617



DETALJNI URBANISTIČKI PLAN "RESNIK" U BIJELOM POLJU PLAN



LEGENDA:

POVRŠINE ZA STANOVANJE

Stanovanje srednje gustine

POVRŠINE ZA CENTRALNE DELATNOSTI

POVRŠINE ZA MEŠOVITU NAMENU

POVRŠINE ZA ŠKOLSTVO I SOCIJALNU ZAŠTITU

POVRŠINE ZA VERSKE OBJEKTE

POVRŠINE KOMUNALNE INFRASTRUKTURE

Površine elektroenergetske infrastrukture

POVRŠINE ZA GROBLJA

POVRŠINSKE VODE

POVRŠINE ZA PEJZAŽNO UREĐENJE

Zelenilo uz saobraćajnice

Zaštitno zelenilo

DRUMSKI SAOBRAĆAJ

Ulice u naselju (kolovoz, trotoari i parkinzi)

Kolsko-pešački prilazi

Parcelacija

Granica urbanističke parcele

Građevinska linija

Regulatorna linija

UPI 691

Površina urbanističke parcele

granica plana

SMERNICE ZA SPROVOĐENJE PLANSKOG DOKUMENTA

R 1:1000

list br.18

Investitor:



Opština Bijelo Polje

Obrađivač:



SKUPŠTINA OPŠTINE BIJELO POLJE
ODLUKA O DONOŠENJU
DETALJNOG URBANISTIČKOG PLANA
"RESNIK"
BR. 02-2276 DO 10.07.2012.

Izrada planske
dokumentacije:

"URBANPROJEKT" AD-ČAČAK

Dirktor:
ANDREJA ANDRIĆ, diplomirani građ.

Odgovorni planer:

ZORICA SRETENKOVIĆ, diplomirani arh.

Predsjednik
Skupštine opštine Bijelo Polje:

Ožmaral Ljubićević

Beštrenjarijat za uređenje prostora
i održivi razvoj:

Miroslav Miroslavić



DETALJNI URBANISTIČKI PLAN
"RESNIK"
U BIJELOM POLJU
PLAN



LEGENDA:

-  Planirana vodovodna mreža
-  Planirana fekalna kanalizacija
-  Planirana atmosferska kanalizacija
-  granica plana

PLAN HIDROTEHNIČKE
INFRASTRUKTURE
R 1:1000

list br.19

Investitor:



Opština Bijelo Polje

Obratila:



POSREDOVANJE U PROMETU NEPOKRETNOSTI
POSREDOVANJE U PROMETU NEPOKRETNOSTI

SKUPŠTINA OPŠTINE BIJELO POLJE
ODLUKA O DOPOŠEPLJU
DETALJNOG URBANISTIČKOG PLANA
"RESNIK"
BR. 02-2278 OD 10.07.2012.

Izrade planske
dokumentacije

"URBANPROJEKT" AD-ČAČAK
Direktor:
ANDREJA ANDRIĆ, diplom. grad.

Odgovorni planer:

ZORICA BRETEKNOVIĆ, dipl.ing. arh.

Predujedinje
Skupštine opštine Bijelo Polje

Džemal Ljubić

Sekretarijat za uređenje prostora
i održivi razvoj

Milanka Minić



DETALJNI URBANISTIČKI PLAN
"RESNIK"
U BIJELOM POLJU
PLAN



LEGENDA:

-  Postojeća TS 10/0.4kV
-  Postojeći 10kV-ni kabal
-  Planirana trafo stanica 10/0.4kV
-  Planirani 10kV-ni kabal
-  Ukidanje 10kV-nog dalekovoda

 granica plana

PLAN ELEKTROENERGETSKE
INFRASTRUKTURE

R 1:1000

list br.20

Investitor:



Opština Bijelo Polje

Obrađivač:



SKUPŠTINA OPŠTINE BIJELO POLJE
ODLUKA O DOVOSENJU
DETALJNOG URBANISTIČKOG PLANA
"RESNIK"
BR. 02-2278 OD 10.07.2012.

Izrada planske
dokumentacije:

"URBANPROJEKT" AD-ČAČAK
Direktor:
ANDREJA ANDRIĆ, dipl.ing.grad.

Odgovorni planer:

ZORICA BRETENOVIC, dipl.ing.arh.

Predsjednik
Skupštine opštine Bijelo Polje
Centar za uređenje prostora
(i ostali razgovori)

Džemal Ljubić
Milanka Miroć



LEGENDA:

- Postojeća TS 10/k
- Postojeći 10kV-ni
- Planirana trafo st
- Planirani 10kV-ni
- Ukladan je 10kV-no

granica plana

PLANIRANA TRAFOSTANICA



DETALJNI URBANISTIČKI PLAN
"RESNIK"
U BIJELOM POLJU
PLAN



LEGENDA:

-  Planirana TK kanalizacija
-  Planirano TK okno

 granica plana

PLAN TELEKOMUNIKACIONE
INFRASTRUKTURE

R 1:1000

list br.21

Investitor:



Opština Bijelo Polje

Obrađivač:



SKUPŠTINA OPŠTINE BIJELO POLJE
ODLUKA O DONSERUJU
DETALJNOG URBANISTIČKOG PLANA
"RESNIK"
BR. 02-2278 OD 10.07.2012.

Izrada planske
dokumentacije:

"URBANPROJEKT" AD ČAČAK
Direktor:
ANDREJA ANDRIĆ, dipl.ing.ged.

Odgovorni planer:

ZORICA BRETEHOVIĆ, dipl.ing.arh.

Predsjednik
Skupštine opštine Bijelo Polje:

Članovi: Ljiljana

Šef katedre za uređenje prostora
i održivi razvoj:

Milanko Miro

DETALJNI URBANISTIČKI PLAN "RESNIK" U BIJELOM POLJU PLAN



LEGENDA:

I URBANO – NASELJSKO ZELENILO

Zelene površine javnog korišćenja

 Zelenilo uz saobraćajnice

Zelene površine ograničenog korišćenja

 Zelenilo individualnih stambenih objekata

 Zelenilo verskih objekata

 Zelenilo objekata prosvete

Zelene površine specijalne namene

 Zelenilo groblja

 Zelenilo infrastrukture

 Zaštitno zelenilo

 Drvo red

 granica plana

PLAN ZELENIH
I SLOBODNIH POVRŠINA
R 1:1000

list br.22

Investitor:



Opština Bijelo Polje

Objavljuje:



URBANPROJEKT – PRAVOU ZA KONZULTING
POSREDOVANJE I POSREDOVANJE

SKUPŠTINA OPŠTINE BIJELO POLJE
ODLUKA O DONOŠENJU
DETALJNOG URBANISTIČKOG PLANA
"RESNIK"
BR. 02-2278 OD 10.07.2012.

Izrada planske
dokumentacije

Odgovorni planer:

Predsjednik
Skupštine opštine Bijelo Polje
Sakretar/aj za uređenje prostora
i održivi razvoj

"URBANPROJEKT" AD-ČAČAK
Direktor:
ANDREJA ANDRIĆ, dipl.ing.grad.

ZORICA BRETENOVIC, dipl.ing.arch.

Džemal Ljulković

Milanko Miroš