

URBANISTIČKO - TEHNIČKI USLOVI

1	CRNA GORA OPŠTINA BIJELO POLJE Broj:06/4-332/26-683/2 Bijelo Polje 19.08.2026.godine	 OPŠTINA BIJELO POLJE
2	Sekretarijat za planiranje i uređenje prostora Opštine Bijelo Polje, na osnovu člana 143 stav 2 i stav 3 Zakona o uređenju prostora („Sl. list CG“ br. 19/25, 28/25, 49/25, 114/26) i podnietog zahtjeva Ustić Nermina izdaje:	
3	URBANISTIČKO-TEHNIČKE USLOVE za izradu tehničke dokumentacije	
4	za izgradnju objekta na urbanističkoj parceli UP 304 koju čini dio katastarske parcele br.3799/1 KO Bijelo Polje u naselju Gornje Loznice u zahvatu Detaljnog urbanističkog plana naselja Gornje Loznice ("Sl.list CG-opštinski propisi", br.23/12).	
5	PODNOŠILAC ZAHTJEVA:	Ustić Nermin
6	POSTOJEĆE STANJE Shodno grafičkom prilogu Analiza postojećeg stanja – fizičke strukture na UP 340 nema evidentiranih objekata. Katastarska evidencija U listu nepokretnosti 3667 – prepis na katastarskoj parceli br.3799/1 KO Bijelo Polje upisano je: porodična stambena zgrada spratnosti prizemlje i sprat (P+1) bruto površine osnove prizemlja 64 m², livada 3.klase površine 505 m² i dvorište 500 m². Vlasnik objekta može da ukloni objekat, shodno članu 69 Zakona o izgradnji objekata („Sl.list CG“ br.19/25, 92/25, 160/25), na osnovu prijave koja se podnosi građevinskom inspektor. Uz prijavu vlasnik je dužan da dostavi dokaz o svojini nad objektima i projekat o uklanjanju.	
7	PLANIRANO STANJE	

7.1.	Namjena parcele odnosno lokacije
	Urbanistička parcela UP 304 nalazi se u zoni koja je Detaljnim urbanističkim planom naselja Gornje Loznice planirana za mješovite namjene (MN). U okviru ove namjene moguće je organizovati stanovanje, poslovanje (kombinacija stanovanje sa djelatnostima), prodavnice, ugostiteljske objekte i zanatske radnje koje ne ometaju stanovanju, objekte za upravu, verske objekte, objekte za kulturu, zdravstvo, sport i ostale objekte za društvene djelatnosti, poslovne i kancelarijske objekte, ostale privredne objekte. Planirani sadržaji se mogu organizovati u kombinaciji u okviru objekta (stanovanje sa djelatnostima) ili samo stanovanje ili samo djelatnosti. Maksimalna spratnost novih objekata 1. na parcelama do 300m² je P+1+Pk (tri nadzemne etaže) uz mogućnost izgradnje suterenske ili podrumске etaže i maksimalnu visinu objekta od najniže tačke okolnog terena do sljemena 15m. 2. na parcelama od 300 do 500m² je P+2+Pk uz mogućnost izgradnje suterenske ili podrumске etaže i maksimalnu visinu objekta od najniže tačke okolnog terena do sljemena 18.5 m. 3. na parcelama preko 500m² je P+3+Pk uz mogućnost izgradnje suterenske ili podrumске etaže i maksimalnu visinu objekta od najniže tačke okolnog terena do sjemena 22 m. Za objekte u funkciji poslovanja visinu etaža prilagoditi djelatnostima koje se u objektu obavljaju stim da se ne prekorači zadata visina objekta. Objekti mogu biti organizovani kao slobodnostojeći dvojni ili objekti u nizu. Maksimalni Indeks zauzetosti parcele 4. do 300m² je 0.3 5. od 300 do 500m² 0.5 6. preko 500m² 0.6 Nisu dozvoljeni prepusti na spratu osim za terase a koje ne mogu preći građevinsku liniju niti prići susjednoj parceli na odstojanju manjem od 1.5m. Maksimalni Indeks izgrađenosti parcele 7. do 300m² je 0.9 8. od 300 do 500m² je 2.0 9. preko 500m² je 3.0 Ukoliko se na parceli gradi drugi objekat isti može imati spratnost max. Su(Po)+P+1 a ukupna zauzetost parcele može biti 0.6. Novi objekat mora biti od postojećeg udaljen min 3m a od susjedne parcele min. 1.5m.
7.2.	Pravila parcelacije
	Čitav prostor zahvaćen ovim planom izdijeljen je na urbanističke parcele kao osnovne urbanističke jedinice koje su definisane namjenom i numeracijom. Osnov za parcelaciju i preparcelaciju bila je postojeća parcelacija, postojeći način korišćenja prostora i mreža postojećih i novoplaniranih saobraćajnica. Moguće je izvršiti udruživanje urbanističkih parcela i tada važe uslovi plana za novoformiranu urbanističku parcelu u skladu sa uslovima plana. Takođe je moguće i usitnjavanje urbanističkih parcela u skladu sa uslovima plana s tim što svakoj novoformiranoj parceli treba obezbjediti pristup sa javne površine. Kada se urbanistička parcela, koja je već određena ovim planom, ne podudara

	sa postojećom katastarskom parcelom (ili parcelama) kao i u drugim opravdanim slučajevima kada je potrebno izvršiti usklađivanje urbanističke parcele sa zemljišno knjižnim ili katastarskim stanjem ili kada nije moguće izvršiti kompletiranje urbanističke parcele kako je to u planu dato, opštinski organ uprave nadležan za poslove uređenja prostora može izvršiti usklađivanje urbanističke parcele sa zemljišno knjižnim ili katastarskim stanjem, odnosno trenutnim mogućnostima prilikom izdavanja urbanističko - tehničkih uslova. Granica urbanističke parcele sa svim potrebnim elementima za obilježavanje data je u grafičkom prilogu „Plan parcelacije, regulacije i UTU“ koji čini sastavni dio ovih uslova. Članom 15 Pravilnika o načinu izrade, sadržini i ovjeri tehničke dokumentacije za građenje objekta ("Sl.list CG", br.53/2025), propisano je da tehnička dokumentacija sadrži elaborat parcelacije po planskom dokumentu, ovjeren od strane organa uprave nadležnog za poslove katastra, odnosno za objekte infrastrukture, grafički prikaz buduće trase objekta na ažurnim katastarskim podlogama. Parcelaciju treba sprovoditi prema grafičkom prilogu i analitičko – geodetskim elementima za obilježavanje parcela koji su sastavni dio ovih UTU.
7.3.	Građevinska i regulaciona linija, odnos prema susjednim parcelama Regulaciona linija poklapa se sa granicama urbanističke parcele UP 304, a građevinska linija prema saobraćajnici je na rastojanju od 3,0m od regulacione linije. Objekat se postavlja na ili iza građevinske linije. Minimalna udaljenost novog objekta od susjedne parcele i kolsko – pješačkog prilaza je 1,5m uz uslov da objekti spratnosti veće od P+1+Pk moraju međusobno biti udaljeni minimalno 4,00m. Nisu dozvoljeni prepusti na spratu osim za terase a koje ne mogu preći građevinsku liniju niti prići susjednoj parceli na odstojanju manjem od 1.5m. Novi objekat je moguće postaviti i na granicu parcele, graditi kao dvojni ili u nizu ili ga postaviti na manjem odstojanju od 1,5 m od susjedne parcele, ali uz međusobnu saglasnost susjeda i uz uslov da se prema susjedu ne mogu otvarati otvori.
8	PREPORUKE ZA SMANJENJE UTICAJA I ZAŠTITU OD ZEMLJOTRESA, KAO I DRUGE USLOVE ZA ZAŠTITU OD ELEMENTARNIH NEPOGODA I TEHNIČKO-TEHNOLOŠKIH I DRUGIH NESREĆA Uslovi i mjere za zaštitu od zemljotresa: Proračune raditi na VII (sedmi) stepen seizmičkog inteziteta po MCS skali. Objekat mora biti izgrađen prema važećim propisima za građenje u seizmičkim područjima. Mjere zaštite od seizmičkih razaranja obuhvataju sve preporuke za planiranje i projektovanje koje su iznesene u planu, a odnose se na planiranje i funkcionalni zoning, planiranje i projektovanje infrastrukturnih sistema, lociranje i fundiranje, tj izgradnju objekata. Ove mjere su u skladu sa rezultatima i preporukama "Elaborata o seizmološkim podlogama i seizmičkoj mikroneonizaciji područja Crne Gore". Pored toga, na predmetnom području obavezno je sprovođenje inženjersko - geoloških, seizmičkih i geofizičkih ispitivanja terena na kome će se graditi novi objekti. Zaštita od požara: Tehničkom dokumentacijom predvidjeti mjere zaštite od požara shodno propisima za ovu vrstu objekata. U cilju zaštite od elementarnih nepogoda postupiti u skladu sa Zakonom o zaštiti i spašavanju ("Sl.list CG" , br.13/07, 05/08, 86/09, 32/11, 54/16, 146/21, 3/23 i 82/25) i Pravilnikom o mjerama zaštite od elementarnih nepogoda ("Sl.list RCG ", br.8/93) i Zakonu o zapaljivim tečnostima i gasovima („Službeni list CG“,

br.26/10, 48/15, 33/26).

Mjere zaštite na radu:

Shodno članu 10 Zakona o zaštiti i zdravlju na radu ("Sl.list CG", br.51/26) pri izradi tehničke dokumentacije projektant koji izrađuje projektnu dokumentaciju za izgradnju, rekonstrukciju ili adaptaciju objekata, namijenjenu za radne i pomoćne prostorije i objekte gdje se tehnološki proces obavlja na otvorenom prostoru, dužan je da u skladu sa ovim zakonom, pri izradi tehničke dokumentacije razradi propisane mjere zaštite i zdravlja na radu u skladu sa tehnološkim projektnim zadatkom.

Mjere zaštite od epidemije

Mjere zaštite površinskih i podzemnih zona - izvorišta uklopljene su u mjere zaštite propisane PP-om, a odnose se na niz mjera zaštite vazduha, vode i zemljišta. Sprovedenjem ovih mjera smanjiće se i opasnost pojave zaraznih bolesti.

Mjere za obezbjeđenje potreba odbrane

Aspekt obezbjeđenja potreba odbrane i zaštite od ratnih razaranja razmatran je u odnosu na funkcionalno sadržajna rješenja PP-a i u skladu je sa rješenjima istih.

9 USLOVI I MJERE ZAŠTITE ŽIVOTNE SREDINE

Koncept zaštite prirodne baštine je zasnovan na primjeni modela održivog razvoja, koji u pojedinim prostorima Crne Gore mora uvek biti specifičan, usklađen sa lokalnim uslovima i zasnovan na nosivim karakteristikama prostora.

Razvoj mora biti kompatibilan s ekološkim karakteristikama prostora i mora ih unapređivati, a prostorni i urbanistički planovi na svim nivoima moraju biti zasnovani na očuvanju kvaliteta životne sredine.

Pri tom je neophodno da se smanji devastacija prostora (kontrolom rizičnih aktivnosti), a da se zadrži postojeći nivo uređenja antropogenog prostora (eventualno povećanje se uslovljava saniranjem odgovarajućeg dijela u postojećem prostoru). Na kraju, mora da se obezbjedi saniranje degradiranih i ugroženih područja.

Jedan od osnovnih ciljeva je zaštita i očuvanje postojeće ekološke ravnoteže. Kako je područje podložno zagađenjima različite geneze, neophodno je da se ovaj problem posmatra u okviru šireg područja i čitava problematika rešava na identičnom nivou.

Predmetni prostor svojim heterogenim prostornim, antropografskim, geofizičkim, klimatološkim i drugim karakteristikama predstavlja prostor na kome je u velikoj mjeri ugrožena i osiromašena prirodna sredina. Planirane intervencije u zahvatu plana treba da budu bezbjedne sa aspekta zagađenja životne sredine. Poštovati sve propise i parametre date u planu, naročito principe ozelenjavanja prostora. Regulisati otpadne vode na adekvatan način da se eliminiše svako potencijalno zagađenje. Površinske otpadne vode organizovano prikupljati putem atmosferske kanalizacije.

Ukupna izgradnja na području plana treba da bude realizovana prema standardima koji obezbjeđuju smanjenje ukupne potrošnje energije i upotrebu obnovljivih izvora energije. Standarde za izgradnju treba temeljiti na Evropskoj direktivi o energetske svojstvima E 2002/91/EC (16.12.2002.)

Za sve objekte koji podliježu izradi Elaborata o procjeni uticaja na životnu sredinu neophodno je sprovesti postupak izrade, a prema važećem Zakonu o životnoj sredini, Zakonu o proceni uticaja na životnu sredinu, Zakonom o zaštiti prirode kao i svim važećim pravilnicima vezanim za ovu oblast. Ocjenu o potrebi procjene uticaja zahvata na životnu sredinu pribaviti od nadležnog opštinskog organa za zaštitu životne sredine u zavisnosti od namjene objekta, a u skladu sa odredbama Uredbe o projektima za koje

	se vrši procjena uticaja na životnu sredinu.
10	USLOVI ZA PEJZAŽNO OBLIKOVANJE Zelenilo stambenih objekata/ ZO U okviru naselja planirano je stanovanje , što predviđa izgradnju individualnih stambenih objekata sa okućnicama. U okviru ovih objekata moguća je organizacija pratećih sadržaja neophodnih za kvalitetno funkcionisanje naselja u cjelini. Planirani sadržaji se mogu organizovati u kombinaciji u okviru objekta (stanovanje sa djelatnostima) ili samo stanovanje ili samo djelatnosti, odnosno drugi mogući sadržaji. Za davanje smjernica kod pejzažnog uređenja vodilo se računa da se ne naruši postojeći manir stanovanja u navedenom naselju. -za uređenje navedenih površina zasjenčavanje vršiti pergolama sa dekorativnim puzavicama ili lozom, -ograde mogu biti od biljnog materijala (žive ograde) ili od čvrstog materijala, zidane maksimalne visine 0,6m od kote trotoara, (kamen) ili transparentna, maksimalne visine 1,4m, ali i u kombinaciji sa odgovarajućom vegetacijom kao što su puzavice i žbunaste vrste. Vrata i kapije na uličnoj ogradi ne mogu se otvarati van regulacione linije, -fasade i terase objekata ozeleneti puzavicama, -zastrte površine (staze, stepenice, platoe, terase) popločati autohtonim materijalima, klesanim kamenom, oblucima i u skladu sa fasadom objekta, -u okviru slobodnih površina moguće su pergole ili gazebo. -sačuvati i uklopiti svako zdravo i funkcionalno stablo, -kao dopuna ozelenjavanja mogu se koristiti žardinjere ili saksije.
11	USLOVI I MJERE ZAŠTITE NEPOKRETNIH KULTURNIH DOBARA I NJIHOVE ZAŠTIĆENE OKOLINE U okviru predmetnog prostora potrebno je poštovati odredbe i metodologiju zaštite spomenika kulture koji su postavljeni u Zakonu o zaštiti kulturnih dobara („Sl.list CG 49/10, 40/11, 44/17, 18/19, 84/24, 92/25) posebno članovi 87 i 88. U slučaju pronalaženja nalaza od arheološkog značaja, sve radove treba prekinuti i obavijestiti Ministarstvo kulture i Upravu za zaštitu kulturnih dobara, kako bi se preduzele sve potrebne mjere za njihovu zaštitu, shodno zakonu.
12	USLOVI ZA LICA SMANJENE POKRETLJIVOSTI I LICA SA INVALIDITETOM Tehničkom dokumentacijom obezbijediti prilaz i upotrebu objekta/objekata licima smanjene pokretljivosti u skladu sa članom 30 Zakona o izgradnji objekata ("Sl. list CG" br. 19/25, 92/25, 160/25, 114/26) i Pravilnikom o bližim uslovima i načinu prilagođavanja objekata za pristup i kretanje lica smanjene pokretljivosti i lica invaliditetom („Sl.list CG", br.41/25)
13	USLOVI ZA POSTAVLJANJE I GRADNJU POMOĆNIH OBJEKATA Garaže i drugi pomoćni objekti mogu se graditi kao drugi isključivo prizemni objekat na parceli, ali da se pri tome ne prekorače maksimalni zadati urbanistički parametri. Ove objekte postavljati tako da minimalna udaljenost objekta od susedne parcele bude 1,5m, a od stambenog objekta 2,5m ili se mogu graditi kao aneks uz stambeni objekat. Prema ulicama moguće je ograđivanje i to transparentnom ogradom do visine od 1.40m ili živom zelenom ogradom. Ograde se postavljaju na regulacionu liniju tako da stubovi

	ograde i kapije kao i živa ograda budu na zemljištu vlasnika ograde. Susjedne građevinske parcele mogu se ograđivati živom zelenom ogradom koja se sadi u osovini granice građevinske parcele, transparentnom ili zidanom neprozirnom ogradom do visine od 1.40m koje se postavljaju na granicu parcele tako da stubovi ograde budu na zemljištu vlasnika ograde.
14	USLOVI ZA OBJEKTE KOJI MOGU UTICATI NA BEZBJEDNOST VAZDUŠNOG SAOBRAĆAJA
	/
15	USLOVI ZA OBJEKTE KOJI MOGU UTICATI NA PROMJENE U VODNOM REŽIMU
	Prilikom izrade tehničke dokumentacije poštovati Zakon o vodama („Sl.list RCG“, br.27/07 i „Sl.list CG“, br.73/10, 32/11, 47/11, 48/15, 52/16, 55/16, 02/17, 80/17, 84/18).
16	MOGUĆNOST FAZNOG GRAĐENJA OBJEKTA
	Moguća je faznost gradnje, kojom se određuje tehničko-tehnološka i funkcionalna cjelina građenja objekta, a sve u skladu sa članom 10 Zakona o izgradnji objekata (Sl.list CG br.19/25, 92/25, 160/25, 114/26).
17	USLOVI ZA PRIKLJUČENJE NA INFRASTRUKTURU
17.1.	Uslovi priključenja na elektroenergetsku infrastrukturu
	Tehnička dokumentacija treba da sadrži razradu priključka objekta na niskonaponsku mrežu koji je neophodno projektovati shodno uslovima datim u Tehničkim preporukama EPCG i to: -Tehnička preporuka za priključenje potrošača na niskonaponsku mrežu TP-2 (dopunjeno izdanje) -Tehnička preporuka – Tipizacija mjernih mjesta -Uputstvo i tehnički uslovi TP-1b-Distributivna transformatorska stanica DTS-EPCG 10/04 kV. Električne instalacije projektovati i izvesti u skladu sa važećim propisima i standardima.
17.2.	Uslovi priključenja na vodovodnu i kanizacionu infrastrukturu
	Hidrotehničke instalacije projektovati prema važećim tehničkim propisima i standardima, a priključenje objekta izvesti shodno uslovima, br.03-332/26-442/2 od 19.08.2026.godine izdatim od strane DOO „Vodovod „Bistrica“ koji su sastavni dio ovih uslova.
17.3.	Uslovi priključenja na saobraćajnu infrastrukturu
	Svakoj parceli je obezbjeđen pristup sa javne površine. Objekte priključiti na javnu saobraćajnicu u skladu sa saobraćajnom mrežom datom u planu. Objekat se priključuje na javnu saobraćajnicu - gradsku ulicu u skladu sa saobraćajnom mrežom datom u planu, a shodno grafičkom prilogu -Plan saobraćaja, nivelacije i regulacije - Detaljnog urbanističkog plana naselja Gornje Loznice koji je sastavni dio ovih uslova.
17.4.	Ostali infrastrukturni uslovi

Mjesto, način i uslovi priključenja objekta na telekomunikacionu infrastrukturnu mrežu:

Priključak novih objekata na TK infrastrukturu predviđen je iz samostojećih koncentracionih ormara ili direktno do TK ormara postavljenih u samom objektu. Priključak izvesti kroz prethodno položene PVC cijevi 110mm, odnosno PE cijevi prečnika 40mm do objekata. Unutrašnju telekomunikacionu instalaciju izvoditi u svemu prema Uputstvu o izradi telefonskih instalacija i uvoda - ZJPTT i važećih propisa i standarda iz ove oblasti.

Prilikom izrade tehničke dokumentacije potrebno je poštovati propise koji se odnose na zaštitu i izgradnju elektronske komunikacione infrastrukture i elektronskih komunikacionih mreža, odnosno Zakon o elektronskim komunikacijama ("Sl.list CG", br.40/13, 56/13, 2/17, 49/19) i ostalih propisa koji su doneseni na osnovu njega.

-sajt na kome se nalaze relevantni propisi u skladu sa kojima se obavlja izrada tehničke dokumentacije <http://www.ekip.me/regulativa/>;

-sajt na kome Agencija objavljuje podatke o postojećem stanju elektronske komunikacione infrastrukture <http://ekinfrastuktura.ekip.me/ekip.me>;

-adresu web portala <http://ekinfrastuktura.ekip.me/ekip/login.jsp>; preko koga sve zainteresovane strane od Agencije za telekomunikacije i poštansku djelatnost mogu da zatraže otvaranje korisničkog naloga, kako bi pristupili georeferenciranoj bazi podataka elektronske komunikacione infrastrukture.

Uslovi za kablovske distributivne sisteme RTV programa:

Priključak objekata na KDS izvesti podzemnim optičkim ili koaksialnim kablom ostavljenog kroz odgovarajuću PVC cijev do unutrašnjeg priključka (KDS distributivni ormar ili direktan priključak za individualni objekat).

Uslovi za odvoz i distribuciju otpada:

Odlaganje otpada u okviru predmetnog prostora mora se vršiti u skladu sa namjenom objekata. Površine za postavljanje kontejnera moraju se obezbjediti u okviru pripadajuće parcele i to u skladu sa namjenom, a njihova lokacija se mora precizirati kroz tehničku dokumentaciju. Odvoz i krajnja distribucija otpada vršiće se u skladu sa opštinskom odlukom, a u skladu sa Zakonom o upravljanju otpadom ("Službeni list CG", broj 64/11, 39/16). Za tretiranje otpada koji nastaje u toku gradnje ili intervencija na objektima poštovati Pravilnik o postupanju sa građevinskim otpadom, načinu i postupku prerade građevinskog otpada, uslovima i načinu odlaganja cement azbestnog građevinskog otpada ("Službeni list Crne Gore", broj 50/12), u skladu sa novim Državnim planom upravljanja otpadom u Crnoj Gori.

18

POTREBA IZRADE GEODETSKIH, GEOLOŠKIH (GEOTEHNIČKIH, INŽENJERSKO-GEOLOŠKIH, HIDROGEOLOŠKIH, GEOMEHANIČKIH I SEIZMIČKIH) PODLOGA, KAO I VRŠENJA GEOTEHNIČKIH ISTRAŽNIH RADOVA I DRUGIH ISPITIVANJA

Potrebe za geološkim, hidrološkim, geodetskim ispitivanjima:

Svi objekti moraju biti izgrađeni prema važećim propisima i u skladu sa geomehaničkim ispitivanjima u zoni građenja.

Prije izrade tehničke dokumentacije potrebno je, shodno članu 7 Zakona o geološkim istraživanjima ("Sl.list RCG", br.28/93, 27/94, 42/94, 26/07, "Sl.list CG", br.28/11), izraditi Projekat geoloških istraživanja tla za predmetnu lokaciju i Elaborat o rezultatima izvršenih geoloških istraživanja.

Meteorološki podaci:

Područje opštine Bijelo Polje ima umereno kontinentalnu klimu u prostornom dolinskom dijelu. Dolinski dio karakteriše umereno topla i vlažna klima sa toplim ljetima. Srednja godišnja temperatura iznosi 9,4 C. Najtopliji mjesec je jul sa srednjom temperaturom 19,1 C, a najhladniji mjesec je januar sa temperaturom -0,9 C. Srednja godišnja vrednost insolacije je 1 635,3 časova, srednji mjesečni maksimum je u julu mjesecu i iznosi 228,4 časova, a minimum je u decembru sa 39 časova.

Veći dio područja odlikuje se modifikovanim fluviometrijskim režimom padavina, pri čemu se maksimalne količine izlučuju u kasnoj jeseni i u prvom dijlu zime (oktobar-januar), a minimalne tokom ljeta (jun-avgust).

Za područje opštine Bijelo Polje, obimnije snežne padavine karakteristične su od sredine novembra, a najintenzivnije su u razdoblju decembar-mart. Snežni pokrivač traje oko 5 meseci. Srednja godišnja suma padavina je 920mm. Srednja mjesečna suma padavina najveća je u novembru i iznosi 112,8mm, a najmanja u avgustu 55,1mm.

Na osnovu podataka mjernih stanica može se konstatovati da se relativna vlažnost vazduha u Bijelom Polju nalazi u granicama umjerene povišenosti.

Relativna vlažnost vazduha je veća zimi nego ljeti. Na planinama ljeti raste sa visinom. Srednja godišnja vrijednost vlažnosti je 77,3%, maksimum je u decembru 84,1%, dok je minimum u julu 72,6%. U Bijelom Polju su izrazitije zastupljeni vjetrovi iz jugozapadnog, jugoistočnog i sjeveroistočnog pravca jer se tim pravcima pruža dolina Lima i njene pritoke s jedne i bjelopoljska kotlina sa druge strane.

U vrijeme duvanja zapadnih i sjeverozapadnih vjetrova ima dosta padavina, a za vrijeme juga temperature vazduha rastu.

19 POTREBA IZRADE URBANISTIČKOG PROJEKTA

/

20 ZA ZGRADE URBANISTIČKO-TEHNIČKI USLOVI SADRŽE I URBANISTIČKE PARAMETRE

Oznaka urbanističke parcele

UP 304

Površina urbanističke parcele

481m²

Maksimalni indeks zauzetosti

0,5

Maksimalni indeks izgrađenosti

2,0

Bruto građevinska površina objekata
(max BGP)

Maksimalno dozvoljeni kapacitet objekta definisan je površinom pod objektom i bruto građevinskom površinom objekta. Bruto građevinsku površinu čini zbir bruto površina svih izgrađenih etaža (podzemnih i nadzemnih) svih objekata na parceli.

	Površina obuhvaćena erkerima, lođama i balkonima dio je bruto razvijene građevinske površine definisane planskim parametrima za tretiranu parcelu. U proračun bruto građevinske površine sve etaže uračunavaju se sa 100% (uključujući i suterenske, podrumске i potkrovnе etaže). U bruto građevinsku površinu ne uračunavaju se dijelovi podzemnih etaža koji služe za obezbjeđenje kapaciteta mirujućeg saobraćaja, servisni prostori neophodni za funkcionisanje podzemne garaže i tehnički sistemi objekta.
Maksimalna spratnost objekata	(P+2+Pk) uz mogućnost izgradnje podrumске etaže
Maksimalna visinska kota objekta	18,50 m (od najniže tačke okolnog terena do sljemena)
Formiranje potkrovnе etaže podrazumjeva izgradnju nadzidka visine 1,20 m. Potkrovlja su planirana isključivo u granicama gabarita objekta (bez erkera i dubokih streha). Za objekte u funkciji poslovanja visinu prizemne etaže prilagoditi djelatnostima koje se u objektu obavljaju. Objekti mogu biti organizovani kao slobodnostojeći dvojni ili objekti u nizu. Kota poda prizemlja je u funkciji organizacije u okviru samog objekta kao i formiranja podzemnih etaža (podrumска ili suterenska etaža). Maksimalna kota poda prizemlja je na 0.9 m od kote pristupne saobraćajnice.	
Parametri za parkiranje odnosno garažiranje vozila	Parkiranje i garažiranje je planirano u okviru parcele. Ukoliko se u objektu obavljaju djelatnosti u okviru parcele treba obezbjediti parkiranje za potrebe istih. Parkiranje treba obezbjediti isključivo na sopstvenoj parceli po principu : Parkiranje-garažiranje putničkih automobila u zonama porodičnog (individualnog) stanovanja je predviđeno u okviru sopstvene parcele po principu jedno parking (garažno) mjesto na jedan stan. Za objekte porodičnog stanovanja sa djelatnostima : za stanovanje važi isti princip, a za poslovni prostor 1 parking mjesto na 50m² poslovnog prostora, a sve u okviru prostora pripadajuće parcele. Normativi za parkiranje za osnovne grupe gradskih sadržaja: stanovanje (na 1000 m²) -----15 pm (lokalni uslovi min12 a max 18 pm); proizvodnja (na 1000 m²) ----- 20 pm (6-25 pm); fakulteti (na 1000 m²) ----- 30 pm

	(10-37 pm); poslovanje (na 1000 m²) ----- 30 pm (10-40 pm); trgovina (na 1000 m²) ----- 60 pm (40-80 pm); hoteli (na 1000 m²) ----- 30 pm (20-40 pm); restorani (na 1000 m²) ----- 120 pm (40-200 pm); za sportske dvorane, stadione i sl. (na 100 posjetilaca) -----25 pm.
Smjernice za oblikovanje i materijalizaciju, posebno u odnosu na ambijentalna svojstva područja	Rješavanjem zahtjeva korisnika za gradnjom ili intervencijom na postojećim objektima, uz striktnu kontrolu tehničke dokumentacije i realizacije, doprinjeće se unapređenju arhitektonskih i likovnih vrijednosti samih objekata, a samim tim i ukupne slike naselja i grada. Raščišćavanjem pomoćnih i raznih drugih objekata u unutrašnjosti tkiva, dobiće se slobodni prostori za ozelenjavanje i uređenje, nezavisno od karaktera vlasništva nad zemljištem. Arhitektonski volumeni objekata moraju biti pažljivo projektovani sa ciljem dobijanja homogene slike naselja i grada. Fasade objekata kao i krovni pokrivači su predviđeni od kvalitetnog i trajnog materijala i kvalitetno ugrađeni. U objektima u kojima se prizemlja koriste kao poslovni prostori isti enterijerski moraju biti obrađeni u skladu sa objektom u kome se nalaze. Izlozi treba da su u skladu sa susjednim izlozima i u skladu sa arhitekturom konkretnog objekta. Komerrijalni natpisi i panoi moraju biti realizovani na visokom likovnom nivou. Urbana oprema mora biti projektovana, birana i koordinirana sa pažnjom, posebno u okviru prostora gde se predviđa veće okupljanje. Rasvjetu prostora kolskih i pješačkih komunikacija treba izvesti pažljivo odabranim rasvjetnim tijelima, sa dovoljnim osvjetljajem za potrebe normalne funkcije prostora. Visine objekata su date kao spratnost

		objekata uz predpostavljen disciplinovan odnos korisnika, naročito kod novoplanirane gradnje, vodeći računa o susjednim objektima i opštoj slici naselja i grada. Formiranje podkrovne etaže podrazumjeva izgradnju nadzidka visine 1.20m. Podkrovlja su planirana isključivo u granicama gabarita objekata (bez erkera i dubokih streha). Za sve novoplanirane objekte kod kojih se nadgrađuje puna etaža obavezni su kosi četvorovodni krovovi, a kod komplikovanijih objekata i kombinovani, nagib krovnih ravni prema propisima za ovo podneblje i u funkciji odabranog krovnog pokrivača. Ukoliko se nad objektom vrši nadgradnja podkrovlja krov može biti i dvovodan, a sve u funkciji organizacije novoplanirane nadgradnje. Postojeći dvovodni krovovi kao takvi se zadržavaju. Gdje postoje tehničke mogućnost, pored planiranih, ostavlja se mogućnost za korišćenje podkrovnih prostora za stanovanje u nepromenjenom spoljnjem gabaritu objekta (ukoliko su veliki rasponi objekta uslovili visok tavanski prostor i sl.) Postojeće zelenilo na parcelama maksimalno sačuvati i oplemeniti. Ozelenjavanje vršiti autohtonim vrstama u skladu sa uslovima datim u poglavlju Pejzažna arhitektura. Ograde oko parcele i kapije, kao elemente arhitekture objekta i uređenja dvorišta pažljivo osmisliti i uskladiti sa opštom slikom objekta i okoline. Oblik i dizajn ograde uskladiti sa odgovarajućim elementima objekta i kapije.
	Uslovi za unapređenje energetske efikasnosti	Održivoj potrošnji energije treba dati prioritet racionalnim planiranjem potrošnje, te implementacijom mjera energetske efikasnosti u sve segmente energetskog sistema. Održiva gradnja je svakako jedan od značajnijih segmenata održivog razvoja koji uključuje: -Upotrebu građevinskih materijala koji nisu štetni po životnu sredinu

		-Energetsku efikasnost zgrada -Upravljanje otpadom nastalim prilikom izgradnje ili rušenja objekata U cilju energetske i ekološki održive izgradnje objekata treba težiti : -Smanjenju gubitaka toplote iz objekta poboljšanjem toplotne zaštite spoljnih elemenata i povoljnim odnosom osnove i volumena zgrade -Povećanju toplotnih dobitaka u objektu povoljnom orijentacijom zgrade i korišćenjem sunčeve energije -Korišćenju obnovljivih izvora energije u zgradama (biomasa, sunce, vjetar itd) -Povećanju energetske efikasnosti termoenergetskih sistema. U cilju racionalnog korišćenja energije treba iskoristiti sve mogućnosti smanjenja korišćenja energije u objektima. Pri izgradnji objekata koristiti savremene termoizolacione materijale, kako bi se smanjila potrošnja toplotne energije. -Predvidjeti mogućnost korišćenja solarne energije. -Kao sistem protiv preterane insolacije koristiti održive sisteme (zasenu škurama, građevinskim elementima, zelenilom i sl.) kako bi se smanjila potrošnja energije za veštačku klimatizaciju. -Pri proračunu koeficijenta prolaza toplote objekata uzeti vrednosti za 20-25% niže od maksimalnih dozvoljenih vrijednosti za ovu klimatsku zonu. -Drvoredima i gustim zasadima smanjiti uticaj vjetrova i obezbjediti neophodnu zasjenu u ljetnjim mjesecima. Kod gradnje novih objekata važno je već u fazi idejnog rešenja u saradnji sa projektantom predvideti sve što je potrebno da se dobije kvalitetna i optimalna energetski efikasna zgrada.
21	DOSTAVLJENO: -Podnosiocu zahtjeva -Direktoratu za inspeksijski nadzor -U spise predmeta -a/a	

22	OBRADIVAČI URBANISTIČKO-TEHNIČKIH USLOVA:	
	Aleksandra Bošković 	
23	OVLAŠĆENO SLUŽBENO LICE:	Haris Šahman
24	M.P. 	potpis ovlašćenog službenog lica 
25	PRILOZI	
	- Grafički prilozi iz planskog dokumenta - Tehnički uslovi u skladu sa posebnim propisom - List nepokretnosti i kopija kat.plana	Uslovi br.03-332/26-442/2 od 19.08.2026.godine DOO „Vodovod „Bistrica“.



D.o.o
VODOVOD "BISTRICA"
Bijelo Polje

Muha Dizdarevića 8, 84000 Bijelo Polje
Tel/ 050/432-239, Fax: 050/432-120,
Korisnička služba: 050/431-006
e-mail: vodovodbp@t-com.me
PIB: 02004011, PDV: 70/31-00424-6,
Šifra djelatnosti 41000

CKB banka: 510-2196-48, Hipotekarna banka: 520-13821-31, Atlas banka: 505-96494-37, Prva banka: 535-5787-81

Broj: 03-332/26-442/2

Za: Opština Bijelo Polje
Sekretarijat za planiranje i uređenje prostora
Ul. Slobode bb
84000 Bijelo Polje

Crna Gora
Opština Bijelo Polje
Služba za zajedničke poslove

19.08.2026. godine

Prihvaćeno	19. 08. 2026
Opis posla	
Reči broj	
Prilog	
Vrijednost	

Wi-06-332/26-683/4

Veza: Zahtjev za izdavanje uslova za priključenje objekta br. **06/4-332/26-683/4** od 17.08.2026 god.

Predmet: Odgovor na zahtjev za izdavanje uslova za priključenje objekta

Na osnovu člana 8 Zakona izgradnji objekata („Sl.list CG“, br.019/25 od 04.03.2025.), a rješavajući po zahtjevu **Ustić Nermin**, DOO Vodovod „BISTRICA“, Bijelo Polje **izdaje uslove za izradu tehničke dokumentacije za izgradnju objekta na kat. parc. 3799/1 KO Bijelo Polje.**

U vezi Vašeg zahtjeva za izdavanje **uslova, br. 06/4-332/26-683/4 od 17.08.2026.godine**, dostavljamo Vam uslove za izgradnju objekta i priključenje na gradski vodovod i kanalizaciju za kat. parc. br.3799/1 KO Bijelo Polje.

Vodovodna mreža PVC Ø315mm prolazi lijevom stranom lokalnog puta Bijelo Polje – Resnik – Rasovo – Bistrica, gdje treba planirati priključenje vodovodne mreže za objekte na kat. parc. br. 3779/1 KO Bijelo Polje. Prosječna dubina glavnog vodovoda je oko 100cm. U tom dijelu naselja pritisak u vodovodnoj mreži iznosi oko 5,0 bar. Investitor radova je u obavezi da riješi sve imovinsko pravne probleme i da priključnu liniju položi do mjesta priključenja na glavnu vodovodnu mrežu (PVC Ø315mm). Vodomjernu šahtu smjestiti na samom ulazu, odnosno na maksimalnoj udaljenosti 2 metra od regulacione linije za kat. parc. za koje se izdaju UT uslovi. Vodomjerna šahta treba da je minimalnih unutrašnjih dimenzija 100x100x100cm izrađena od armiranog betona sa drenažnim otvorom i lakim metalnim poklopcem min. dim. 60*60cm. Vodomjerna šahta treba da sadrži prvi ventil + vodomjer + drugi ventil, odnosno ispusni ventil. Sklonište za vodomjer mora biti termički izolovano. Vodomjer predvidjeti od proizvođača INSA ili drugog proizvođača koji ima iste gabarite kao vodomjer ovog proizvođača, sa državnim žigom Zavoda za metrologiju Crne Gore. U slučaju postojanja više stambenih jedinica u skloništu za vodomjer predvidjeti vodomjere za svaku stambenu jedinicu posebno. Prečnik priključne linije usvojiti prema hidrauličkom proračunu. Prilikom izgradnje objekta, investitor je dužan da uradi privremeni priključak sa instalacijom vodomjera, koji će koristiti u toku izvođenja radova na objektu i isti prijavi tehničkoj službi Vodovoda „Bistrica“..





D.o.o
VODOVOD "BISTRICA"
Bijelo Polje


Muha Dizdarevića 8, 84000 Bijelo Polje
Tel/ 050/432-239, Fax: 050/432-120,
Korisnička služba: 050/431-006
e-mail: vodovodbp@t-com.me
PIB: 02004011, PDV: 70/31-00424-6,
Šifra djelatnosti 41000

CKB banka: 510-2196-48, Hipotekarna banka: 520-13821-31, Atlas banka: 505-96494-37, Prva banka: 535-5787-81

Fekalna kanalizacija ne postoji za ovo naselje. Potrebno je uraditi separator za preradu otpadnih voda (biološki separator). Prilikom odabira separatora voditi računa o potrebnom stepenu prečišćene vode, a prečišćenu vodu nakon tretmana treba sprovesti u prirodni recipijent – rijeku Lim ili upojni bunar. (Uredba o klasifikaciji i kategorizaciji podzemnih i površinskih voda na teritoriji Crne Gore). Kvalitet prečišćene vode mora zadovoljiti **Pravilnik o kvalitetu i sanitarno – tehničkim uslovima za ispuštanje otpadnih voda u recipijent i javnu kanalizaciju, Sl. List CG. br. 45/08 od 31.07.2008, 9/10 od 19.02.2010, 26/12 od 24.05.2012, 52/12 od 12.10.2012 i 59/13 od 26.12.2013.godine.**


Hidrotehničke instalacije projektovati prema važećim tehničkim propisima i standardima.

Tehnička obrada

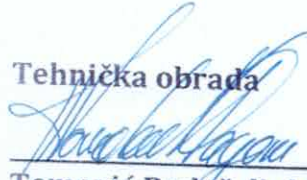
Tomović Radoš dipl.inž. građ.


M.P.

D.O.O. VODOVOD "BISTRICA"
Bijelo Polje
Tehnički rukovodilac,

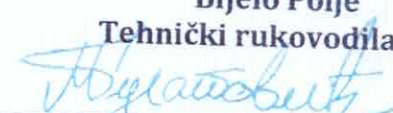
Marko Bulatović, dipl. inž. građ.



L. D. br. 100
Rozmjera 1:100

L. D. br. 42
Rozmjera 1:250






CRNA GORA
UPRAVA ZA NEKRETNOSTI
PODRUČNA JEDINICA: BIJELO POLJE
Broj: 105-917/26-2/278-DJ
Datum: 29.07.2026.



Katastarska opština: BIJELO POLJE
Broj lista nepokretnosti:
Broj plana: 8
Parcela: 3799/1

KOPIJA PLANA

Razmjera 1: 2500

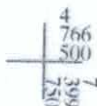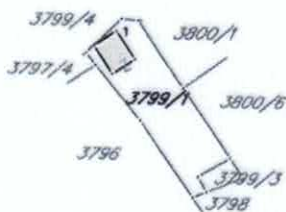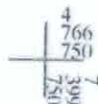

Ovjerava
Službeno lice:



UPRAVA ZA NEKRETNINE

CRNA GORA

PODRUČNA JEDINICA BIJELO POLJE

Broj: 105-919-6962/2026

Datum: 28.07.2026.

KO: BIJELO POLJE

Na osnovu člana 173 Zakona o državnom premjeru i katastru nepokretnosti ("Sl. list RCG" br. 29/07, "Sl. list CG" br. 73/10, 032/11, 040/11, 043/15, 037/17 i 17/18), postupajući po zahtjevu OPŠTINE B. POLJE BR.06/4-332/26-683/1, , za potrebe izdaje se

LIST NEPOKRETNOSTI 3667 - IZVOD

Podaci o parcelama

Broj	Podbroj	Broj zgrade	Plan Skica	Datum upisa	Potes ili ulica i kućni broj	Način korišćenja Osnov sticanja	Bon. klasa	Površina m ²	Prihod
3799	1		42 137	03/12/2015	LOZNICE	Livada 3. klase NASLJEDE		505	3.08
3799	1		42 137	03/12/2015	LOZNICE	Dvorište NASLJEDE		500	0.00
3799	1	1	42 137	03/12/2015	LOZNICE	Porodična stambena zgrada NASLJEDE		64	0.00
								1069	3.08

Podaci o vlasniku ili nosiocu

Matični broj - ID broj	Naziv nosioca prava - adresa i mjesto	Osnov prava	Obim prava
	USTIĆ ŠEVKO EDIN	Susvojina	1/3
	USTIĆ ŠEVKO JASMIN	Susvojina	1/3
	USTIĆ ŠEVKO NERMIN	Susvojina	1/3

Podaci o objektima i posebnim djelovima

Broj	Podbroj	Broj zgrade	Način korišćenja Osnov sticanja Sobnost	PD Godina izgradnje	Spratnost/ Sprat Površina	Prava Vlasnik ili nosilac prava Adresa, Mjesto
3799	1	1	Porodična stambena zgrada NASLJEDE	989	P1 64	Susvojina USTIĆ ŠEVKO EDIN 1/3
		1				Susvojina USTIĆ ŠEVKO JASMIN 1/3
		1				Susvojina USTIĆ ŠEVKO NERMIN 1/3
3799	1	1	Stambeni prostor NASLJEDE Dvosoban stan	1	P 51	Susvojina USTIĆ ŠEVKO EDIN 1/3
		1				Susvojina USTIĆ ŠEVKO JASMIN 1/3
		1				Susvojina USTIĆ ŠEVKO NERMIN 1/3
3799	1	1	Nestambeni prostor NASLJEDE Dvosoban stan	2	P1 51	Susvojina USTIĆ ŠEVKO EDIN 1/3

Podaci o objektima i posebnim djelovima

Broj Podbroj	Broj zgrade	Način korišćenja Osnov sticanja Sobnost	PD Godina izgradnje	Spratnost/ Sprat Površina	Prava Vlasnik ili nosilac prava Adresa, Mjesto
	1				Susvojina 1 / 3 USTIĆ ŠEVKO JASMIN
	1				Susvojina 1 / 3 USTIĆ ŠEVKO NERMIN

Podaci o teretima i ograničenjima

Broj	Podbroj	Broj zgrade	PD	Redni broj	Način korišćenja	Datum upisa Vrijeme upisa	Opis prava
3799	1			1	Livada 3. klase	08/08/2008 0:0	Hipoteka U korist Države Crne Gore radi obezbjeđenja potra živanja iz zaključka o prinudnoj naplati Poreske u prave u ukupnom iznosu od 658,95 e po zaključku br .03/16-3 od 7.5.2008 god.
3799	1			1	Dvorište	08/08/2008 0:0	Hipoteka U korist Države Crne Gore radi obezbjeđenja potra živanja iz zaključka o prinudnoj naplati Poreske u prave u ukupnom iznosu od 658,95 e po zaključku br .03/16-3 od 7.5.2008 god.
3799	1			3	Livada 3. klase	21/04/2009 0:0	Zabilježba postupka Zabilježba-Obavještenje o dospelosti duga za napl atu br. 03/16-7 od 27.3.2009 god.
3799	1			3	Dvorište	21/04/2009 0:0	Zabilježba postupka Zabilježba-Obavještenje o dospelosti duga za napl atu br. 03/16-7 od 27.3.2009 god.
3799	1			4	Dvorište	30/04/2026 8:0	Zabilježba postupka Postojanje notarskog zapisa saglasnosti Uzz br.299/26 od 07.04.2026 godine u korist Ustić Nermina da može upisati i legalizovati objekat u skladu sa važećim propisima i zakonskom dokumentacijom.
3799	1			4	Livada 3. klase	30/04/2026 8:0	Zabilježba postupka Postojanje notarskog zapisa saglasnosti Uzz br.299/26 od 07.04.2026 godine u korist Ustić Nermina da može upisati i legalizovati objekat u skladu sa važećim propisima i zakonskom dokumentacijom.
3799	1	1	1	1	Stambeni prostor	08/08/2008 0:0	Hipoteka U korist Države Crne Gore radi obezbjeđenja potra živanja iz zaključka o prinudnoj naplati Poreske u prave u ukupnom iznosu od 658,95 e po zaključku br .03/16-3 od 7.5.2008 god.
3799	1	1	1	3	Stambeni prostor	21/04/2009 0:0	Zabilježba postupka Zabilježba-Obavještenje o dospelosti duga za napl atu br. 03/16-7 od 27.3.2009 god.
3799	1	1	2	1	Nestambeni prostor	08/08/2008 0:0	Hipoteka U korist Države Crne Gore radi obezbjeđenja potra živanja iz zaključka o prinudnoj naplati Poreske u prave u ukupnom iznosu od 658,95 e po zaključku br 03/16-3 od 7.5.2008 god.
3799	1	1	2	3	Nestambeni prostor	21/04/2009 0:0	Zabilježba postupka Zabilježba-Obavještenje o dospelosti duga za napl atu br. 03/16-7 od 27.3.2009 god.
3799	1	1		1	Porodična stambena zgrada	12/10/2000 0:0	Nema dozvolu Nema dozvolu za gradnju
3799	1	1		1	Porodična stambena zgrada	30/04/2026 8:0	Zabilježba postupka Postojanje notarskog zapisa saglasnosti Uzz br.299/26 od 07.04.2026 godine u korist Ustić Nermina da može upisati i legalizovati objekat u skladu sa važećim propisima i zakonskom dokumentacijom.

Podaci o teretima i ograničenjima							
Broj	Podbroj	Broj zgrade	PD	Redni broj	Način korišćenja	Datum upisa Vrijeme upisa	Opis prava
3799	1	1		2	Porodična stambena zgrada	08/08/2008 0:0	Hipoteka U korist Države Crne Gore radi obezbjedjenja potra živanja iz zaključka o prinudnoj naplati Poreske u prave u ukupnom iznosu od 658,95 e po zaključku br .03/16-3 od 7.5.2008 god.
3799	1	1		3	Porodična stambena zgrada	21/04/2009 0:0	Zabilježba postupka Zabilježba-Obavještenje o dospelosti duga za napl atu br. 03/16-7 od 27.3.2009 god.
3799	1	1		4	Porodična stambena zgrada	21/04/2009 0:0	Zabilježba postupka Zabilježba-Obavještenje o dospelosti duga za napl atu br. 03/16-7 od 27.3.2009 god.

Naplata takse je oslobođena na osnovu člana 17 Zakona o administrativnim taksama ("Sl.list CG, br. 18/19). Naplata naknade oslobođena je na osnovu člana 174 Zakona o državnom premjeru i katastru nepokretnosti ("Sl. list RCG" br. 29/07, "Sl. list CG" br. 73/10, 032/11, 040/11, 043/15, 037/17 i 17/18).



Načelnik

Madjgalj Rajko
Madžgalj Rajko, dipl pravnik

DETALJNI URBANISTIČKI PLAN NASELJA "GORNJE LOZNICE" U BIJELOM POLJU PLAN



LEGENDA:



Površine za stanovanje srednje gustine



Površine za mešovite namene



Površine za pejzažno uređenje

Površine javne namene



Površine za pejzažno uređenje

Zaštitne šume



Površine za groblja

Površine komunalne infrastrukture



Objekti elektroenergetske infrastrukture

Drumski saobraćaj



Ulice u naselju (kolovoz, trotuari i parkinzi)



Kolsko-pešački prilazi



granica plana

PLAN NAMENE POVRŠINA

R 1:1000

list br. 15

Investitor:



Opština Bijelo Polje

Obrađivač:



URBANPROJEKT - PREDUZEĆE ZA KONSALTING,
URBANIZAM, PROJEKTOVANJE I INŽENJERING

SKUPŠTINA OPŠTINE BIJELO POLJE
ODLUKA O DONOŠENJU
DETALJNOG URBANISTIČKOG PLANA
NASELJA "GORNJE LOZNICE"
BR. 02-2277 OD 10.07.2012.

Izrada planske
dokumentacije:

"URBANPROJEKT" AD-ČAČAK

Direktor:
ANDREJA ANDRIĆ, dipl.ing.grad.

Odgovorni planer:

ZORICA SREtenović, dipl.ing.arh.

Predsjednik
Skupštine opštine Bijelo Polje:

Džemal Ljušković

Sekretarijat za uređenje prostora
i održivi razvoj:

Milanko Minić

DETALJNI URBANISTIČKI PLAN NASELJA "GORNJE LOZNICE" U BIJELOM POLJU PLAN



LEGENDA:

 Površine za stanovanje srednje gustine

 Površine za mešovite namene

Površine za pejzažno uređenje

 Površine javne namene

Površine za pejzažno uređenje

 Zaštitne šume

 Površine za groblja

Površine komunalne infrastrukture

 Objekti elektroenergetske infrastrukture

Drumski saobraćaj

 Ulice u naselju (kolovoz, trotoari i parkinzi)

 Kolsko-pešački prilazi

Parcelacija

 Granica urbanističke parcele

 Građevinska linija

 Regulaciona linija

UP365 Oznaka urbanističke parcele

P=36m² Površina urbanističke parcele

 granica plana

SMERNICE ZA SPROVOĐENJE PLANSKOG DOKUMENTA

R 1:1000

list br.18

Investitor:




Opština Bijelo Polje

Obrađiva:




URBANPROJEKT - PREDUZEĆE ZA KONSALTING,
URBANIZAM, PROJEKTOVANJE I INŽENJERING

SKUPŠTINA OPŠTINE BIJELO POLJE
ODLUKA O DONOŠENJU
DETALJNOG URBANISTIČKOG PLANA

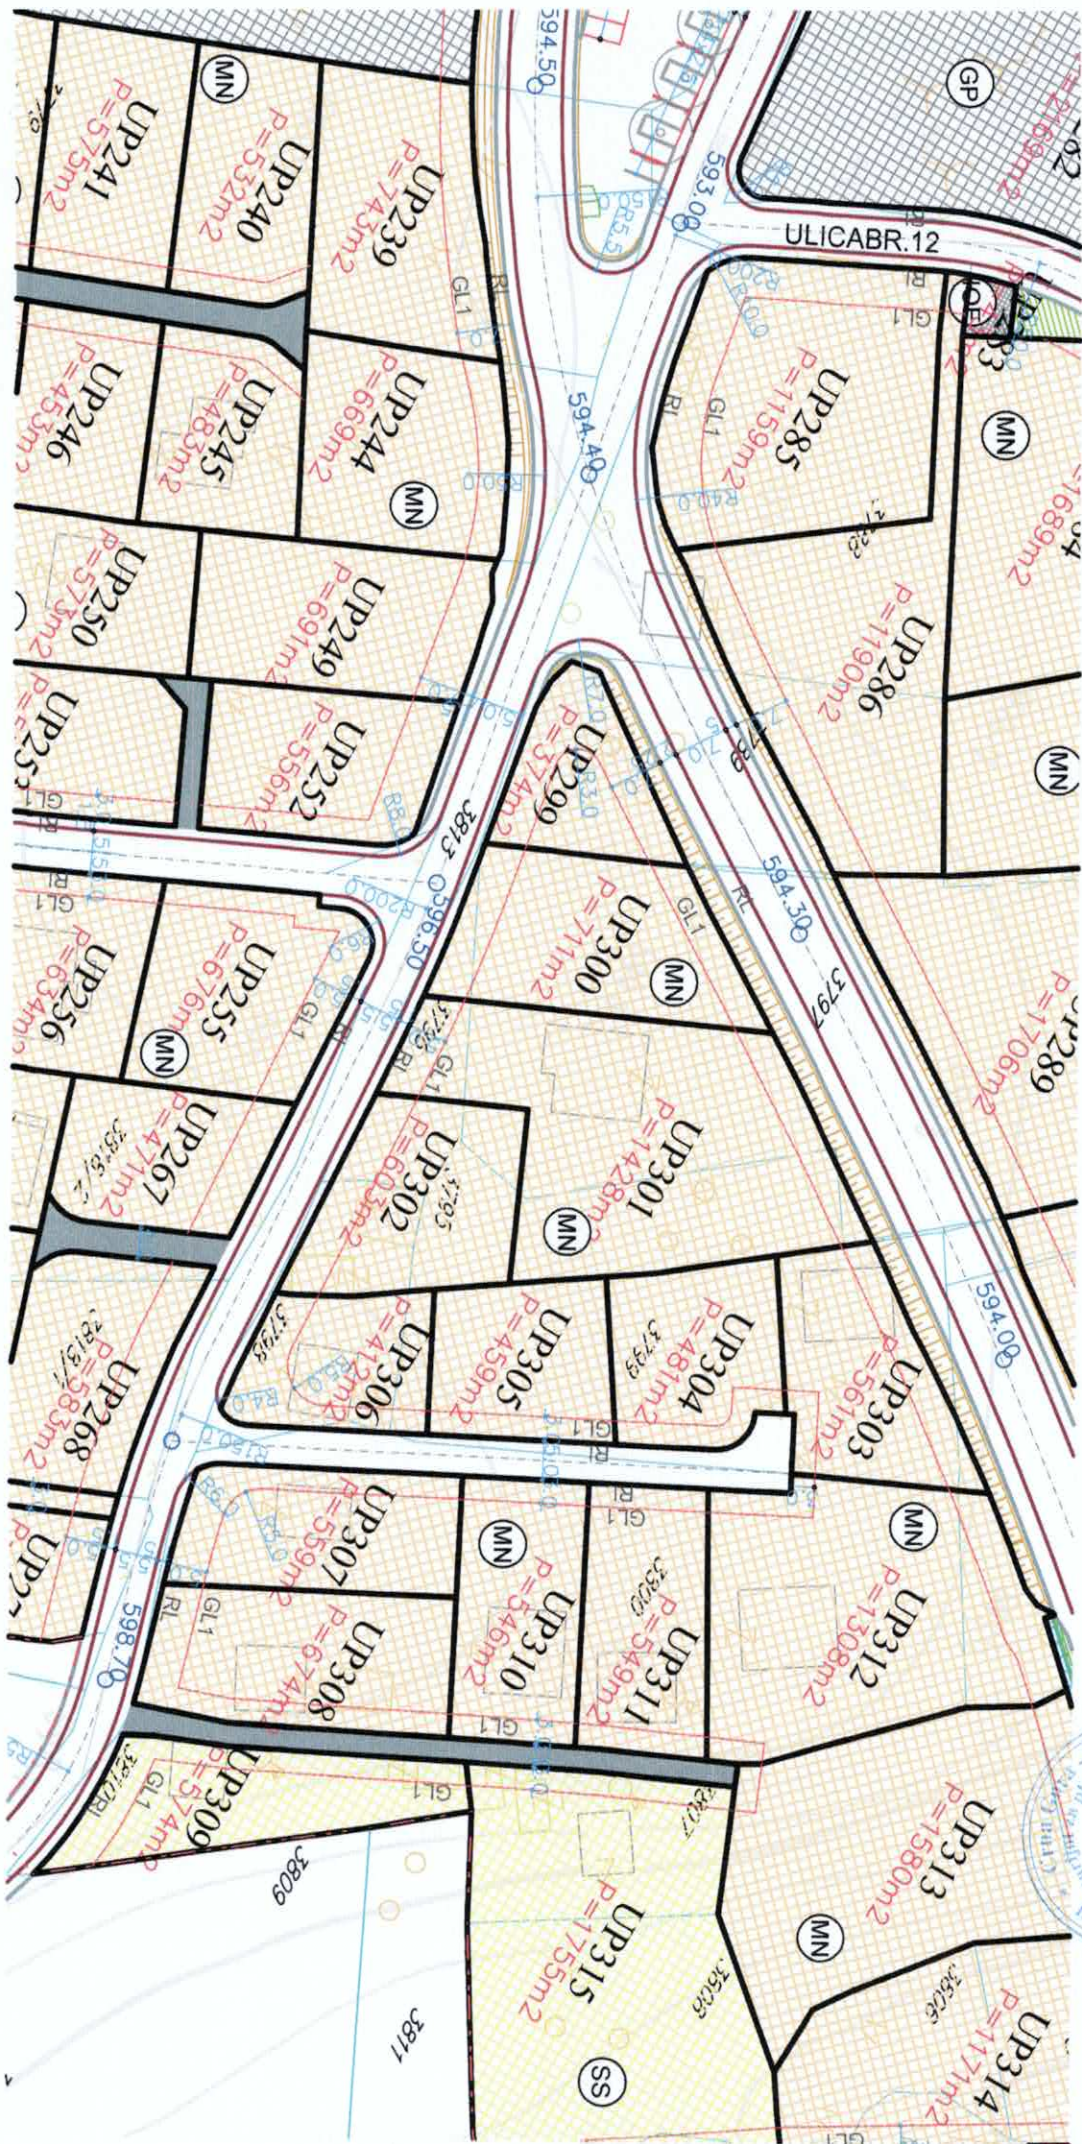

DETALJNI URBANISTIČKI PLAN NASELJA "GORNJE LOZNICE" U BIJELOM POLJU

PLAN

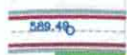

LEGENDA:

Drumski saobraćaj



Ulice u naselju (kolovoz, trotoari i parkinzi)



Kolsko-pešački prilazi

Parcelacija



Granica urbanističke parcele



Građevinska linija



Regulaciona linija

UP365

Oznaka urbanističke parcele

P=36m²

Površina urbanističke parcele



granica plana

PLAN PARCELACIJE,

REGULACIJE I UTU

R 1:1000

list br.17

Investitor:



Opština Bijelo Polje

Obrađivač:



URBANPROJEKT - PREDUZEĆE ZA KONSALTING,
URBANIZAM, PROJEKTOVANJE I INŽENJERING

SKUPŠTINA OPŠTINE BIJELO POLJE
ODLUKA O DONOŠENJU
DETALJNOG URBANISTIČKOG PLANA
NASELJA "GORNJE LOZNICE"
BR. 02-2277 OD 10.07.2012.

Izrada planske
dokumentacije:

"URBANPROJEKT" AD-ČAČAK

Direktor:
ANDREJA ANDRIĆ, dipl.ing.građ.

Odgovorni planer:


ZORICA SRETENović, dipl.ing.arh.

Predsjednik
Skupštine opštine Bijelo Polje:

Džemal Ljušković

Sekretarijat za uređenje prostora
i održivi razvoj:

Milanko Minić

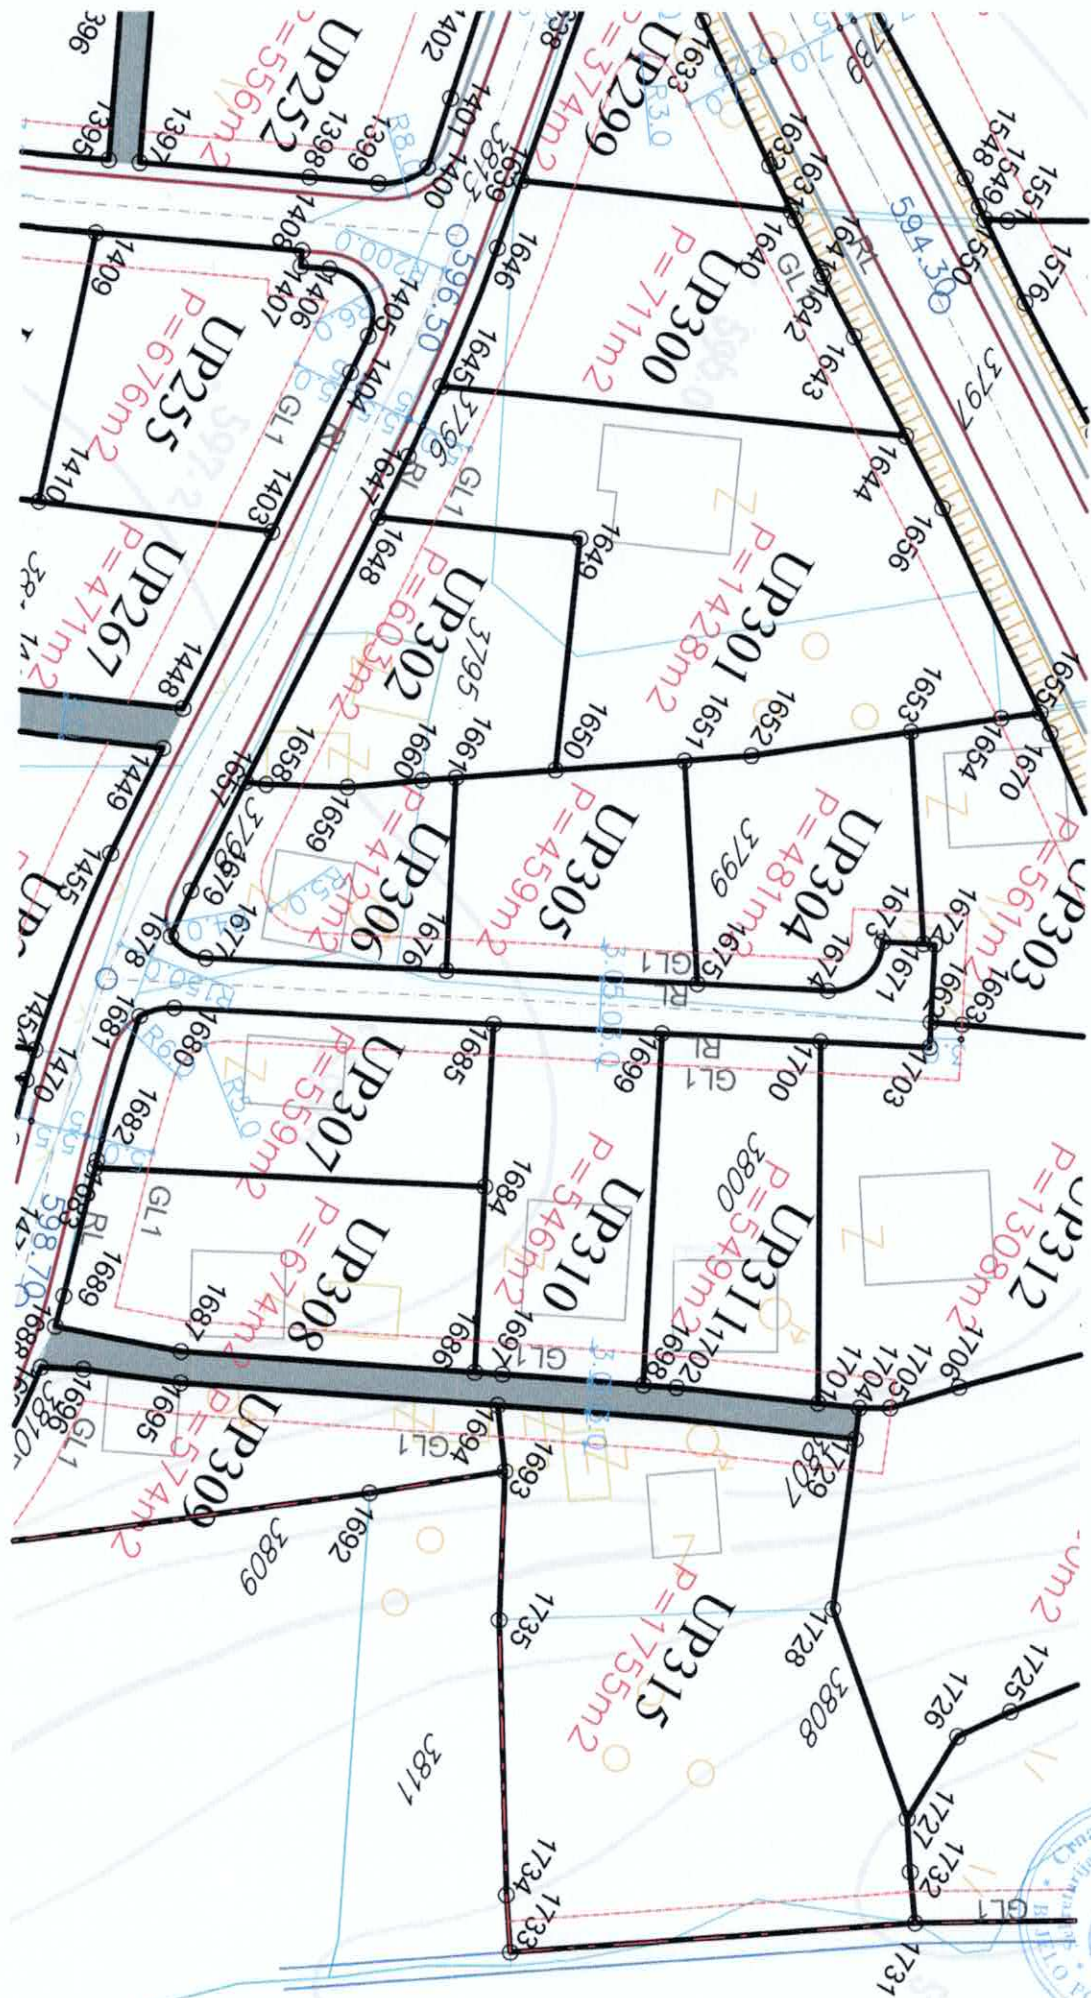

KOORDINATE TAČAKA PARCELACIJE	
1576	7399644.56 4766650.92
1577	7399668.50 4766686.98
1578	7399671.15 4766690.05
1579	7399682.32 4766705.74
1580	7399689.58 4766714.26
1581	7399693.91 4766719.07
1582	7399696.03 4766720.38
1583	7399696.86 4766721.41
1584	7399703.74 4766729.44
1585	7399696.15 4766734.50
1586	7399686.50 4766740.92
1587	7399684.10 4766737.71
1588	7399676.03 4766743.72
1589	7399656.90 4766757.95
1590	7399644.74 4766766.99
1591	7399637.54 4766767.36
1592	7399682.45 4766785.34
1593	7399654.99 4766775.50
1594	7399654.08 4766769.39
1595	7399653.19 4766768.19
1596	7399674.28 4766752.49
1597	7399687.83 4766774.47
1598	7399684.11 4766780.76
1599	7399692.83 4766767.38
1600	7399696.07 4766763.77
1601	7399705.13 4766753.78
1602	7399708.18 4766749.09
1603	7399714.24 4766739.77

KOORDINATE TAČAKA PARCELACIJE	
1651	7399698.97 4766644.85
1652	7399695.31 4766650.12
1653	7399685.56 4766662.13
1654	7399680.04 4766668.92
1655	7399677.68 4766671.87
1656	7399665.47 4766653.86
1657	7399722.13 4766609.61
1658	7399721.32 4766611.45
1659	7399717.56 4766618.30
1660	7399713.36 4766624.15
1661	7399711.52 4766626.79
1662	7399708.61 4766677.89
1663	7399707.30 4766680.60
1664	7399699.55 4766697.32
1665	7399697.90 4766700.89
1666	7399697.26 4766700.07
1667	7399691.76 4766692.38
1668	7399686.32 4766684.17
1669	7399685.06 4766682.15
1670	7399678.92 4766673.70
1671	7399702.44 4766673.43
1672	7399701.93 4766674.40
1673	7399704.25 4766669.97
1674	7399710.99 4766667.85
1675	7399716.79 4766656.75
1676	7399727.95 4766635.37
1677	7399738.65 4766614.90
1678	7399738.51 4766610.96

KOORDINATE TAČAKA PARCELACIJE	
1726	7399766.46 4766715.00
1727	7399775.71 4766714.84
1728	7399761.97 4766698.44
1729	7399746.83 4766692.01
1730	7399757.13 4766764.44
1731	7399784.00 4766720.59
1732	7399779.99 4766717.69
1733	7399806.29 4766688.65
1734	7399801.68 4766685.49
1735	7399779.25 4766671.44
1736	7399467.83 4766677.59
1737	7399469.23 4766663.19
1738	7399445.38 4766664.10
1739	7399440.60 4766669.66
1740	7399440.25 4766683.96
1741	7399439.97 4766685.68
1742	7399457.76 4766688.76
1743	7399466.60 4766690.29
1744	7399466.35 4766692.87
1745	7399467.82 4766711.12
1746	7399459.83 4766711.13
1747	7399450.19 4766711.14
1748	7399437.61 4766711.14
1749	7399439.53 4766688.37
1750	7399437.66 4766716.07
1751	7399437.73 4766718.51
1752	7399437.84 4766720.08
1753	7399467.52 4766721.62




DETALJNI URBANISTIČKI PLAN NASELJA "GORNJE LOZNICE" U BIJELOM POLJU

PLAN



KARAKTERISTIČNI POPREČNI PROFILI R 1:100

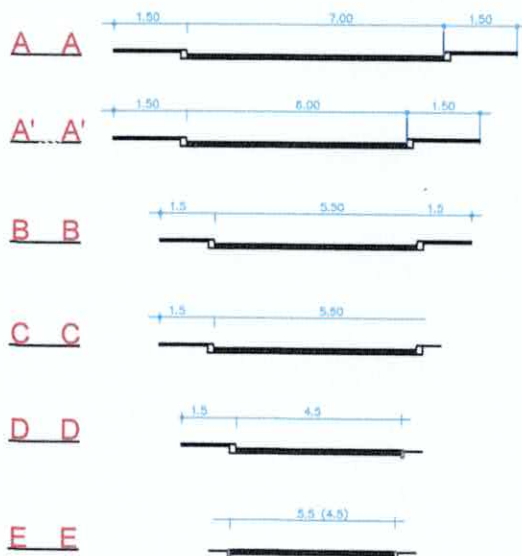

LEGENDA:


Drumski saobraćaj



Ulice u naselju (kolovoz, trotoari i parkinzi)



Kolsko-pešački prilazi

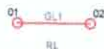

Građevinska linija

RL

Regulaciona linija



granica plana

PLAN SAOBRAĆAJA, NIVELACIJE

I REGULACIJE

R 1:1000

list br.16

Investitor:



Opština Bijelo Polje

Obrađivač:



URBANPROJEKT - PREDUZEĆE ZA KONSALTING,
URBANIZAM, PROJEKTOVANJE I INŽENJERING

SKUPŠTINA OPŠTINE BIJELO POLJE
ODLUKA O DONOŠENJU
DETALJNOG URBANISTIČKOG PLANA
NASELJA "GORNJE LOZNICE"
BR. 02-2277 OD 10.07.2012.

Izrada planske
dokumentacije

"URBANPROJEKT" AD-ČAČAK

Direktor:
ANDREJA ANDRIĆ, dipl.ing.građ.

Odgovorni planer:

ZORICA SRETENOVIĆ, dipl.ing.arh.

Predsjednik
Skupštine opštine Bijelo Polje:

Džemal Ljušković

Sekretarijat za uređenje prostora
i održivi razvoj:

Milanko Minić

DETALJNI URBANISTIČKI PLAN NASELJA "GORNJE LOZNICE" U BIJELOM POLJU

PLAN



39.49

LEGENDA:

-  Postojeća vodovodna mreža
-  Planirana vodovodna mreža
-  Planirana fekalna kanalizacija
-  Planirana atmosferska kanalizacija



granica plana

PLAN HIDROTEHNIČKE INFRASTRUKTURE

R 1:1000

list br.19

Investitor:



Opština Bijelo Polje

Objavljuje:



URBANPROJEKT - PREDUZEĆE ZA KONSALTING,
URBANIZAM, PROJEKTOVANJE I INŽENJERING

SKUPŠTINA OPŠTINE BIJELO POLJE
ODLUKA O DONOŠENJU
DETALJNOG URBANISTIČKOG PLANA
NASELJA "GORNJE LOZNICE"
BR. 02-2277 OD 10.07.2012.

Izrada planske
dokumentacije:

"URBANPROJEKT" AD-ČAČAK
Direktor:
ANDREJA ANDRIĆ, dipl.ing.građ.

Odgovorni planer:

ZORICA SRETENOVIĆ, dipl.ing.arh.

Predsjednik
Skupštine opštine Bijelo Polje:

Džemal Ljušković

Sekretarijat za uređenje prostora
i održivi razvoj:

Milanko Minić



DETALJNI URBANISTI^KI PLAN
NASELJA "GORNJE LOZNICE"
U BIJELOM POLJU
PLAN



72"
330m VA

LEGENDA:

 Postojeća TS 10/0.4kV
Postojeći 10kV-ni kabal

 Planirana TS 10/0.4kV
Planirani 10kV-ni kabal

 granica plana

PLAN ELEKTROENERGETSKE
INFRASTRUKTURE

R 1:1000

list br.20

Investitor:



Opština Bijelo Polje

Obra|iva~:



URBANPROJEKT - PREDUZECE ZA KONSALTING,
URBANIZAM, PROJEKTOVANJE I INZENJERING

SKUPŠTINA OPŠTINE BIJELO POLJE
ODLUKA O DONOŠENJU
DETALJNOG URBANISTI^KOG PLANA
NASELJA "GORNJE LOZNICE"
BR. 02-2277 OD 10.07.2012.

Izrada planske
dokumentacije:

"URBANPROJEKT" AD-ČAČAK

Direktor:
ANDREJA ANDRIĆ, dipl.ing.grad.

Odgovorni planer:

ZORICA SRETENović, dipl.ing.arh.

Predsjednik
Skupštine opštine Bijelo Polje:

Džemal Ljušković

Sekretarijat za uređenje prostora
i održivi razvoj:

Milanko Minić



DETALJNI URBANISTI^KI PLAN
NASELJA "GORNJE LOZNICE"
U BIJELOM POLJU
PLAN



xPVC Ø110mm

LEGENDA:

- Plairana TK kanalizacija
□ Planirano TK okno



granica plana

PLAN TELEKOMUNIKACIONE
INFRASTRUKTURE

R 1:1000

list br.21

Investitor:



Opština Bijelo Polje

Obrađiva~:



URBANPROJEKT- PREDUZEĆE ZA KONSALTING,
URBANIZAM, PROJEKTOVANJE I INŽENJERING

SKUPŠTINA OPŠTINE BIJELO POLJE
ODLUKA O DONOŠENJU
DETALJNOG URBANISTIČKOG PLANA
NASELJA "GORNJE LOZNICE"
BR. 02-2277 OD 10.07.2012.

Izrada planske
dokumentacije:

"URBANPROJEKT" AD-ČAČAK
Direktor:
ANDREJA ANDRIĆ, dipl.ing.grad.

Odgovorni planer:

ZORICA SRETENOVIC, dipl.ing.arh.

Predsjednik
Skupštine opštine Bijelo Polje:

Džemal Ljušković

Sekretarijat za uređenje prostora
i održivi razvoj:

Milanko Minić



DETALJNI URBANISTIČKI PLAN NASELJA "GORNJE LOZNICE" U BIJELOM POLJU



PLAN

LEGENDA:

URBANO - NASELJSKO ZELENILLO

Zelene površine javnog korišćenja



Zelenilo uz saobraćajnice



LINEARNO ZELENILLO

Zelene površine ograničenog korišćenja



Zelenilo individualnih stambenih objekata



Zelenilo verskih objekata

Zelene površine specijalne namene



Zelenilo groblja



Zelenilo infrastrukture



Zaštitno zelenilo

Drumski saobraćaj



Ulice u naselju (kolovoz, trotoari i parkinzi)



Kolsko-pešački prilazi



granica plana

PLAN ZELENIH I SLOBODNIH POVRŠINA

R 1:1000

list br.22

Investitor:



Opština Bijelo Polje

Obrađivač:



URBANPROJEKT - PREDUZEĆE ZA KONSALTING,
URBANIZAM, PROJEKTOVANJE I INŽENJERING

SKUPŠTINA OPŠTINE BIJELO POLJE
ODLUKA O DONOŠENJU
DETALJNOG URBANISTIČKOG PLANA
NASELJA "GORNJE LOZNICE"
BR. 02-2277 OD 10.07.2012.

Izrada planske
dokumentacije:

"URBANPROJEKT" AD-ČAČAK

Direktor:
ANDREJA ANDRIĆ, dipl.ing.grad.

Odgovorni planer:

ZORICA SREtenović, dipl.ing.arh.

Predsjednik
Skupštine opštine Bijelo Polje:

Džemal Ljušković

Sekretarijat za uređenje prostora
i održivi razvoj:

Milanko Minić