

URBANISTIČKO - TEHNIČKI USLOVI

1	CRNA GORA OPŠTINA BIJELO POLJE Sekretarijat za planiranje i uređenje prostora Broj: 06/5-332/26-717/4-156 Bijelo Polje, 19.08.2026.godine	 OPŠTINA BIJELO POLJE
2	Sekretarijat za planiranje i uređenje prostora Opštine Bijelo Polje , na osnovu člana 143 stav 2 i 3 Zakona o uređenju prostora („Sl. list CG“ br. 19/25) i podnijetog zahtjeva Balijagić Šefka iz Bijelog Polja , izdaje:	
3	URBANISTIČKO-TEHNIČKE USLOVE za izradu tehničke dokumentacije	
4	za izgradnju novog objekata (uz uslov rušenja postojećeg objekta) na urbanističkoj parceli UP 171 koju čini dio katastarske parcele br. 404 KO Bijelo Polje u zahvatu Izmjena i dopuna Detaljnog urbanističkog plana „Centralne zone“ Bjelo Polje ("Službeni list CG-opštinski propisi", br.11/18). Postojeći objekat sa UP neophodno je ukloniti – na osnovu prijave vlasnika objekta koja se podnosi nadležnom inspekcijском organu – shodno članu 69 Zakona o izgradnji objekata („Sl.list CG“ br.19/25) kako bi se oslobodio prostor za izgradnju novog objekta.	
5	PODNOŠILAC ZAHTJEVA:	Balijagić Šefko
6	POSTOJEĆE STANJE	
	Katastarska evidencija: U listu nepokretnosti 4467 – izvod KO Bijelo Polje katastarska parcela br. 404 evidentirana je kao dvorište 500 m ² , voćnjak 1. klase površine 47 m ² i porodična stambena zgrada kao objekat br.1 površine 118 m ² .	
7	PLANIRANO STANJE	
7.1.	Namjena parcele odnosno lokacije	

	Urbanistička parcela UP 171 (zona 4) se nalazi u zoni koja je Izmjenama i dopunama Detaljnog urbanističkog plana „Centralne zone” Bjelo Polje planirana za stanovanje srednje gustine (SS). Površine za stanovanje (S) su površine koje su planskim dokumentom pretežno namijenjene za stalno i povremeno stanovanje. Mogu se graditi objekti koji ne ometaju osnovnu namjenu i koji služe svakodnevnim potrebama stanovnika i područja i to: - trgovine i ugostiteljski objekti, objekti za smještaj turista, poslovni sadržaji u prizemljima i mezaninima stambenih objekata; - objekti za upravu, kulturu, školstvo, zdravstvenu i socijalnu zaštitu, sport i rekreaciju, vjerski objekti koji služe svakodnevnim potrebama stanovnika područja; - objekti i mreže infrastrukture; - parkinzi i garaže za smještaj vozila korisnika (stanara, zaposlenih); - stanice za snabdijevanje motornih vozila gorivom (pumpne stanice) u skladu sa tehničkim propisima. U okviru namjene stanovanja ne mogu se graditi privredni i poslovni objekti koji zahtijevaju izradu elaborate o procjeni uticaja na životnu sredinu. Ukoliko se radi o specifičnim objektima ili lokacijama koje nisu navedene u Zakonu o procjeni uticaja na životnu sredinu, može se utvrditi potreba izrade elaborata.
7.2.	Pravila parcelacije Na grafičkom prilogu „Plan parcelacije, regulacije i nivelacije“ grafički su prikazane granice urbanističkih parcela. Novoformirane granice urbanističkih parcela definisane su prelomnim tačkama. Spisak koordinata prelomnih tačaka parcela dat je u prilogu „Plan parcelacije, regulacije i nivelacije“ koji su sastavni dio ovih uslova. U slučajevima manjih odstupanja kada se granice urbanističke parcele ne poklapaju sa granicama katastarske parcele, važiće stanje iz katastarske evidencije. Postojeći – zatečeni objekti koje “kači” građevinska linija se zadržavaju do privođenja urb.parcele namjeni, tj.do početka građenja novog objekta. Članom 15 stav 1 tačka 2 Pravilnika o načinu izrade i sadržini tehničke dokumentacije za građenje objekta ("Sl.list CG",53/25), propisano je da tehnička dokumentacija sadrži elaborat parcelacije po planskom dokumentu, koji treba da bude ovjeren od nadležnog organa.
7.3.	Građevinska i regulaciona linija, odnos prema susjednim parcelama Regulaciona linija je linija koja dijeli javnu površinu od površina namijenjenih za druge namjene. Regulaciona linija se poklapa sa granicama urbanističke parcele. Građevinska linija: Građevinska linija je linija na zemlji (GL 1) i pretstavlja liniju do koje se može graditi. Građevinska linija ispod površine zemlje GLO, ukoliko je prostor namijenjen za garažiranje i tehničke prostore, može biti maksimalno približena na 1,0 m granici susjedne urbanističke parcele ukoliko površina podzemne etaže ne prelazi 80% površine urb.parcele.

	Geodetski elementi za obilježavanje građevinske linije, odnosno koordinate tačaka građevinske linije su dati u grafičkom prilogu „Plan parcelacije, regulacije i UTU“ koji čini sastavni dio ovih uslova. Minimalno rastojanje objekta od susjedne urbanističke parcele iznosi 1,5 m. . Uz prethodnu saglasnost vlasnika susjedne parcele, moguće je postaviti dilatacioni zid ili zajednički zid na granicu urbanističke parcele.
8	PREPORUKE ZA SMANJENJE UTICAJA I ZAŠTITU OD ZEMLJOTRESA, KAO I DRUGE USLOVE ZA ZAŠTITU OD ELEMENTARNIH NEPOGODA I TEHNIČKO-TEHNOLOŠKIH I DRUGIH NESREĆA Uslovi i mere za zaštitu od zemljotresa: Proračune raditi na VII (sedmi) stepen seizmičkog inteziteta po MCS skali. Objekat mora biti izgrađen prema važećim propisima za građenje u seizmičkim područjima. Mjere zaštite od seizmičkih razaranja obuhvataju sve preporuke za planiranje i projektovanje koje su iznesene u planu, a odnose se na planiranje i funkcionalni zoning, planiranje i projektovanje infrastrukturnih sistema, lociranje i fundiranje, tj izgradnju objekata. Ove mjere su u skladu sa rezultatima i preporukama "Elaborata o seizmološkim podlogama i seizmičkoj mikroneonizaciji područja Crne Gore". Pored toga, na predmetnom području obavezno je sprovođenje inženjersko - geoloških, seizmičkih i geofizičkih ispitivanja terena na kome će se graditi novi objekti. Uslovi za zaštitu od prirodnih i tehničko-tehnoloških nesreća: Potrebno je da se pri izgradnji na predmetnom prostoru, skupom urbanističkih i građevinskih karakteristika zadovolje potrebe zaštite i to prije svega tako da se smanje dejstva eventualnog mogućeg razaranja objekata. Zbog toga je, pri planiranju na ovom prostoru obavezno obezbijediti mjere zaštite od elementarnih i drugih većih nepogoda. U tom smislu, sa aspekta zaštite na predmetnom području su razrađene i sprovedene mjere i dati parametri povredivosti. Kao optimalna mjera za smanjenje povredivosti, ostvaren je koncept kojim je predmetni prostor koncipiran kao urbani sistem, koji će funkcionisati u sklopu celokupnog naselja. Zaštita od požara: Tehničkom dokumentacijom predvidjeti mjere zaštite od požara shodno propisima za ovu vrstu objekata. U cilju zaštite od elementarnih nepogoda postupiti u skladu sa Zakonom o zaštiti i spašavanju ("Sl.list CG", br.13/07, 05/08, 86/09, 32/11, 54/16 i 146/27) i Pravilnikom o mjerama zaštite od elementarnih nepogoda (" Sl.list CG ", br.8/93). Mjere zaštite na radu: Projektant koji izrađuje projektnu dokumentaciju dužan je da shodno čl.9 Zakona o zaštiti i zdravlju na radu ("Sl.list CG",br.34/14 i 44/18) pri izradi tehničke dokumentacije ugradi propisane mjere zaštite na radu u skladu sa tehnološkim projektnim zadatkom. Investitor je dužan da od ovlašćene organizacije - privrednog društva za poslove zaštite na radu pribavi reviziju da je tehnička dokumentacija urađena u skladu sa propisima zaštite na radu, tehničkim propisima i standardima. Pri izgradnji objekta poslodavac koji izvodi radove dužan je izradi Elaborat o uređenju gradilišta shodno članu 10 Zakona o zaštiti i zdravlju radu ("Sl.list RCG", br.34/2014 i 44/2018).

9	USLOVI I MJERE ZAŠTITE ŽIVOTNE SREDINE
	Planirane intervencije u zahvatu plana treba da budu bezbjedne sa aspekta zagađenja životne sredine. Poštovati sve propise i parametre date u planu, naročito principe ozelenjavanja prostora. Regulisati otpadne vode na adekvatan način da se eliminiše svako potencijalno zagađenje. Površinske otpadne vode organizovano prikupljati putem atmosferske kanalizacije. Ukupna izgradnja na području plana treba da bude realizovana prema standardima koji obezbjeđuju smanjenje ukupne potrošnje energije i upotrebu obnovljivih izvora energije. Standarde za izgradnju treba temeljiti na Evropskoj direktivi o energetskim svojstvima E 2002/91/EC (16.12.2002.) Za sve objekte koji podležu izradi Elaborata o procjeni uticaja na životnu sredinu neophodno je sprovesti postupak izrade, a prema važećem Zakonu o životnoj sredini, Zakonu o proceni uticaja na životnu sredinu, kao i svim važećim pravilnicima vezanim za ovu oblast. Ocjenu o potrebi procjene uticaja zahvata na životnu sredinu pribaviti od nadležnog opštinskog organa za zaštitu životne sredine u zavisnosti od namjene objekta, a u skladu sa odredbama Uredbe o projektima za koje se vrši procjena uticaja na životnu sredinu ("Sl.list RCG", br.20/07 , 47/13, 53/14 i 37/18).
10	USLOVI ZA PEJZAŽNO OBLIKOVANJE
	Zelenilo individualnih stambenih objekata (ZO) Podrazumjeva uređenje slobodnih površina oko objekta u zavisnosti od orijentacije kuće i njenog položaja na parceli. Ako objekat ima prednje i zadnje dvorište, onda prednji dio orijentisan ka ulici treba da prate elementi popločanja, nadkrivena pergola i cvijetne površine. U zadnjem dvorištu se mogu formirati voćnaci, povrtnjaci i sl. Smjernice za ozelenjavanje: - kompoziciju vrta stilski uskladiti sa arhitekturom objekta; - pri odabiru vrsta voditi računa o uslovima sredine, dimenzijama, boji, oblicima; - predvrt urediti reprezentativno u okviru kojeg razmotriti rješenje formiranja parkinga; - razdvajanje parcela i izolaciju od saobraćajne buke riješiti podizanjem žive ograde; - za zasjenu koristiti pergolu sa dekorativnim puzavicama. U zonama sa kućama za individualno stanovanje, prostor između regulacione i građevinske linije treba da bude slobodan i ozelenjen. Za ograđivanje se preporučuje živa ograda, naročito u ulicama koje zbog širine nemaju drvored. Tamo gdje su objekti postavljeni na regulacionu liniju, na zelenim površinama ispred objekta, na prostoru prema ulici, mogu se saditi vrste iz kategorije niskog ili srednjevisokog drveća. Tamo gdje su objekti uglavnom proizvoljno povučeni od ulične linije, dobro organizovanim zelenim površinama sa živim ogradama, ulicama se može dati nov, karakterističan izgled. Ulice mogu da bude prepoznatljive i po određenoj vrsti drveća, šiblja, puzavica ili cvetnica. Svojim postojanjem doprinose stvaranju povoljnih mikroklimatskih uslova sredine. Zeleni zasadi predviđeni su od voćaka i dekorativnih vrsta što zavisi od želje samih vlasnika. Granica parcela može biti naglašena živom ogradom ili odgovarajućom ogradom. Ova vrsta zelenih površina, koja se nalazi neposredno uz i oko kuća za stanovanje u kompozicionom smislu predstavlja jednu cjelinu. Svojim postojanjem doprinose u prvom redu stvaranju povoljnijih mikroklimatskih uslova sredine. Zeleni zasadi predviđeni su od voćaka i dekorativnih vrsta koje će kompoziciono proizaći iz arhitekture i želje samih vlasnika.

	Smjernice za pejzažno uređenje: Osnovna pravila uređenja okućnice su da kuća bude u 1/3 placa, bliže ulici., samim tim dobijamo predvrt koji ima estetsku ulogu i sadrži kolski prilaz, parking, rasvjetu i sl. - U samu kuću sa suprotne strane se predlaže prostor za boravak koji praktično predstavlja produžetak dnevnog boravka ili kuhinje, kako bi se mogao koristiti za ručavanje - Prostor za odmor se smješta dalje od objekta, tu se može smjestiti paviljon, pergola i sl., sa detaljima kao što su česma, bazen i sl. - Ekonomski dio vrta (povrtnjak i voćnjak) trebalo bi smjestiti u najudaljeniji dio vrta. - Staze u vrtu su važan elemenat i one vode u razne djelove vrta. Kod manjih vrtova postaviti ih uz ivicu parcele, kako bi centralna površina ostala kompaktna. - Građevinski materijal koji se koristi u okviru uređenja vrta poželjno je da bude prirodan: drvo, kamen, lomljeni kamen, šljunak i sl. - Travnjaci su predviđeni na svim slobodnim površinama, a posebnu pažnju treba posvetiti odabiru travne smješe, a kasnije njihovom održavanju. - Zelene površine u okviru ove namjene treba da zauzimaju minimum 40% od ukupne površine parcele. - Ukoliko se u okviru stanovanja planira i poslovanje zelene površine treba da zadovolje kako funkciju namijenjenu poslovanju tako i stanovnicima ovih objekata. - Potrebno je napraviti adekvatan izbor vrsta i voditi računa o svim kompozicionim elementima. Predložene vrste moraju biti dekorativne kako zbog boje i oblika cvjetova i plodova tako i zbog oblika krošnje drveća. Kombinacijom lišćarskih i četinarskih vrsta drveća dobija se pozitivan efekat zelenila u svim godišnjim dobima, koristiti visokokvalitetne trave, jednogodišnje cvijeće, perene, dekorativne zbnaste vrste. - Kod ove kategorije zelenila optimalna visina i obim za projektovanje sadnog materijala je minimalna visina sadnica 2.5-3 m, a obim stabla na visini od 1m minimalno 10-15cm. - Forsirati ograđivanje parcela živicama i šumarcima kako bi se održala slika predjela i sačuvao autentični pejzaž ovog prostora.
11	USLOVI I MJERE ZAŠTITE NEPOKRETNIH KULTURNIH DOBARA I NJIHOVE ZAŠTIĆENE OKOLINE U okviru predmetnog prostora potrebno je poštovati odredbe i metodologiju zaštite spomenika kulture koji su postavljeni u Zakonu o zaštiti kulturnih dobara ("Sl.list CG", br. 49/10, 40/11, 44/17, 18/19, 84/24, 92/25) posebno članovi 87 i 88. U slučaju pronalaženja nalaza od arheološkog značaja, sve radove treba prekinuti i obavestiti Ministarstvo kulture i Upravu za zaštitu kulturnih dobara, kako bi se preduzele sve potrebne mjere za njihovu zaštitu, shodno Zakonu.
12	USLOVI ZA LICA SMANJENE POKRETLJIVOSTI I LICA SA INVALIDITETOM Tehničkom dokumentacijom obezbijediti prilaz i upotrebu objekta/objekata licima smanjene pokretljivosti u skladu sa članom 30 Zakona o izgradnji objekata ("Sl.list CG", br.19/25) i Pravilnikom o bližim uslovima i načinu prilagođavanja objekata za pristup i kretanje lica smanjene pokretljivosti i lica sa invaliditetom („Sl.list CG”, br.041/25).
13	USLOVI ZA POSTAVLJANJE I GRADNJU POMOĆNIH OBJEKATA

	/
14	USLOVI ZA OBJEKTE KOJI MOGU UTICATI NA BEZBJEDNOST VAZDUŠNOG SAOBRAĆAJA
	/
15	USLOVI ZA OBJEKTE KOJI MOGU UTICATI NA PROMJENE U VODNOM REŽIMU
	Prilikom izrade tehničke dokumentacije poštovati Zakon o vodama ("Sl.list RCG", br.27/07 i "Sl.list" CG, br.73/10, 32/11, 47/1148/15, 52/16, 55/16, 02/17, 80/17, 84/18.)
16	MOGUĆNOST FAZNOG GRAĐENJA OBJEKTA
	/
17	USLOVI ZA PRIKLJUČENJE NA INFRASTRUKTURU
17.1.	Uslovi priključenja na elektroenergetsku infrastrukturu
	Tehnička dokumentacija treba da sadrži razradu priključka objekta na niskonaponsku mrežu koji je neophodno projektovati shodno uslovima datim u Tehničkim preporukama EPCG i to: -Tehnička preporuka za priključenje potrošača na niskonaponsku mrežu TP-2 (dopunjeno izdanje) -Tehnička preporuka – Tipizacija mjernih mjesta -Uputstvo i tehnički uslovi TP-1b-Distributivna transformatorska stanica DTS-EPCG 10/04 kV. Shodno dopisu Ministarstva održivog razvoja i turizma Crne Gore broj 06-51/12 od 11.02.2020.godine nisu traženi posebni tehnički uslovi CEDIS-a. Električne instalacije projektovati i izvesti u skladu sa važećim propisima i standardima.
17.2.	Uslovi priključenja na vodovodnu i kanizacionu infrastrukturu
	Tehnički uslovi priključenja predmetnog objekta na gradsku hidrotehničku mrežu prema uslovima DOO Vodovod "Bistrica" iz Bijelog Polja broj 03-332/26-403/2 od 12.08.2026.godine, koji čine sastavni dio ovih uslova. Hidrotehničke instalacije projektovati prema važećim tehničkim propisima i standardima.
17.3.	Uslovi priključenja na saobraćajnu infrastrukturu
	Svakoj parceli obezbijeđen je prilaz sa javne površine. Objekte priključiti na javnu saobraćajnicu u skladu sa saobraćajnom mrežom datom u planu. Objekat se priključuje na saobraćajnicu - gradsku ulicu u skladu sa saobraćajnom mrežom datom u planu, a shodno grafičkom prilogu „Plan saobraćaja“ Izmjena i dopuna Detaljnog urbanističkog plana „Centralne zone“ koji je sastavni dio ovih uslova.
17.4.	Ostali infrastrukturni uslovi

	Mesto, način i uslovi priključenja objekta na telekomunikacionu infrastrukturu mrežu: Priključak novih objekata na TK infrastrukturu predviđen je iz samostojećih koncentracionih ormara ili direktno do TK ormara postavljenih u samom objektu. Priključak izvesti kroz prethodno položene PVC cijevi 110mm, odnosno PE cijevi prečnika 40mm do objekata. Unutrašnju telekomunikacionu instalaciju izvoditi u svemu prema Uputstvu o izradi telefonskih instalacija i uvoda - ZJPTT i važećih propisa i standarda iz ove oblasti. Prilikom izrade tehničke dokumentacije potrebno je poštovati propise koji se odnose na zaštitu i izgradnju elektronske komunikacione infrastrukture i elektronskih komunikacionih mreža, odnosno Zakona o elektronskim komunikacijama ("Sl.list CG", br.40/13, 56/13, 2/17 i 49/19) i ostalih propisa koji su doneseni na osnovu njega. Takođe koristiti sledeće sajtove: -sajt na kome se nalaze relevantni propisi u skladu sa kojim se obavlja izrada tehničke dokumentacije http://www.ekip.me/regulativa/; -sajt na kome Agencija objavljuje podatke o postojećem stanju elektronske komunikacione infrastrukture http://ekinfrastuktura.ekip.me/ekip.me kao i -adresu web portala http://ekinfrastuktura.ekip.me/ekip/login.isp preko koga sve zainteresovane strane od Agencije za telekomunikacije i poštansku djelatnost mogu da zatraže otvaranje korisničkog naloga, kako bi pristupili georeferentnoj bazi podataka elektronske komunikacione infrastrukture. Uslovi za kablovske distributivne sisteme RTV programa: Priključak objekata na KDS izvesti podzemnim optičkim ili koaksialnim kablom ostavljenog kroz odgovarajuću PVC cijev do unutrašnjeg priključka (KDS distributivni ormar ili direktan priključak za individualni objekat).
18	POTREBA IZRADE GEODETSKIH, GEOLOŠKIH (GEOTEHNIČKIH, INŽENJERSKO-GEOLOŠKIH, HIDROGEOLOŠKIH, GEOMEHANIČKIH I SEIZMIČKIH) PODLOGA, KAO I VRŠENJA GEOTEHNIČKIH ISTRAŽNIH RADOVA I DRUGIH ISPITIVANJA Potrebe za geološkim, hidrološkim, geodetskim ispitivanjima: Svi objekti moraju biti izgrađeni prema važećim propisima i u skladu sa geomehaničkim ispitivanjima u zoni građenja. Prije izrade tehničke dokumentacije potrebno je, shodno članu 7 Zakona o geološkim istraživanjima ("Sl.list RCG", br.28/93, 27/94, 42/94, 26/07, "Sl.list CG" , br.28/11), izraditi Projekat geoloških istraživanja tla za predmetnu lokaciju i Elaborat o rezultatima izvršenih geoloških istraživanja. Meteorološki podaci: Područje opštine Bijelo Polje ima umjereno kontinentalnu klimu u prostornom dolinskom dijelu. Dolinski dio karakteriše umereno topla i vlažna klima sa toplim ljetima. Srednja godišnja temperatura iznosi 9,4 C. Najtopliji mjesec je jul sa srednjom temperaturom 19,1 C, a najhladniji mjesec je januar sa temperaturom -0,9 C. Srednja godišnja vrijednost insolacije je 1 635,3 časova, srednji mjesečni maksimum je u julu mjesecu i iznosi 228,4 časova, a minimum je u decembru sa 39 časova.

Veći dio područja odlikuje se modificovanim fluviometrijskim režimom padavina, pri čemu se maksimalne količine izlučuju u kasnoj jeseni i u prvom dijelu zime (oktobar-januar), a minimalne tokom ljeta (jun-avgust). Za područje opštine Bijelo Polje, obimnije sniježne padavine karakteristične su od sredine novembra, a najintenzivnije su u razdoblju decembar-mart.

Sniježni pokrivač traje oko 5 mjeseci. Srednja godišnja suma padavina je 920mm. Srednja mjesečna suma padavina najveća je u novembru i iznosi 112,8mm, a najmanja u avgustu 55,1mm. Na osnovu podataka mjernih stanica može se konstatovati da se relativna vlažnost vazduha u Bijelom Polju nalazi u granicama umjerene povišenosti. Relativna vlažnost vazduha je veća zimi nego ljeti. Na planinama ljeti raste sa visinom. Srednja godišnja vrijednost vlažnosti je 77,3%, maksimum je u decembru 84,1%, dok je minimum u julu 72,6%.

U Bijelom Polju su izrazitije zastupljeni vjetrovi iz jugozapadnog, jugoistočnog i sjeveroistočnog pravca jer se tim pravcima pruža dolina Lima i njene pritoke s jedne i bjelopoljska kotlina sa druge strane. U vrijeme duvanja zapadnih i sjeverozapadnih vjetrova ima dosta padavina, a za vrijeme juga temperature vazduha rastu.

19 POTREBA IZRADE URBANISTIČKOG PROJEKTA

/

20 ZA ZGRADE URBANISTIČKO-TEHNIČKI USLOVI SADRŽE I URBANISTIČKE PARAMETRE

Oznaka urbanističke parcele	UP 171, ZONA 4
Površina urbanističke parcele	611.0m ²
Maksimalni indeks zauzetosti	0.30
Maklni indeks izgrađenosti	0.82
Bruto građevinska površina objekata (max BGP)	500.38
Maksimalna spratnost objekata	P+2
Maksimalna visinska kota objekta	Vertikalni gabarit se definiše za nadzemne i za podzemne etaže objekta. Etaža predstavlja dio objekta sa jedinstvenom visinskom kotom ili sa manjim odstupanjima u nivelaciji koja ne prelaze polovinu spratne visine. Najveća visina etaže za obračun visine građevine, mjerenja između gornjih kota međуетаžnih konstrukcija iznosi: • za garaže i tehničke prostorije do 3.0 m; • za stambene etaže do 3.5 m;

	• za poslovne etaže do 4.5 m; • za specijalne namjene objekata (prizemlja hotela, tržnica i sl.) od 6m do 7m u zavisnosti od tipa namjene objekta koju će procijeniti nadležni organ za izdavanje UTU-a; • izuzetno za osiguranje prolaza za pristup interventnih i dostavnih vozila, najveća visina prizemne etaže na mjestu prolaza iznosi 4.5 m. Sprat (1 do N) je nadzemna etaža iznad prizemlja. Suteren (Su) je nadzemna etaža kod koje se dio vertikalnog gabarita nalazi iznad kote konačnog nivelisanog terena oko objekta i čiji su horizontalni gabariti definisani građevinskom linijom GL1. Suteren može biti na ravnom i na denivelisanom terenu. Kod suterena na ravnom terenu vertikalni gabarit ne može nadvisiti kotu terena više od 1.00m konačno nivelisanog i uređenog terena oko objekta. Suteren na denivelisnom terenu je sa tri strane ugrađen u teren, s tim što se kota poda suterena na jednoj strani objekta poklapa sa kotom terena ili odstupa od kote terena maksimalno 1.00m. Prizemlje (P) je nadzemna etaža čija se kota određuje u zavisnosti od namjene i morfologije terena. Za stambene objekte kota poda prizemlja je maksimalno 1.00m iznad kote konačno uređenog i nivelisanog terena oko objekta. Visoko prizemlje (Pv) je nadzemna etaža čija se kota određuje u zavisnosti od namjene i morfologije terena. Za stambene objekte kota poda visokog prizemlja je maksimalno 1.00 m, a za poslovne objekte maksimalno 0.20 m iznad kote konačno uređenog i nivelisnog terena oko objekta. Potkrovlje (Pk) ili završna etaža se nalazi iznad posljednjeg sprata. Najniža svjetla visina potkrovlja ne smije biti veća od 1.20 m na mjestu gdje se građevinska linija potkrovlja i spratova poklapaju. Po pravilu, potkrovlja se predviđaju na mjestima gdje treba pratiti kote vijenaca ili
--	---

	sljemena na susjednim objektima u ambijentalnim cjelinama.
Minimalno rastojanje objekta od susjedne urbanističke parcele iznosi 1,5 m. Broj objekata na parceli nije ograničen, a zbir svih objekata (zauzetost, izgrađenost, max.broj stambenih jedinica i ostali urbanistički indikatori) mora biti do zadatih max.urbanističkih indikatora zadatih ovim planom. Objekat se postavlja na ili iza građevinske linije. Odstojanja novoplaniranih objekata od regulacione linije RL definisana su građevinskim linija (GL0, GL1 i GL2 – ispod, na i iznad zemlje) za koje su date tačne pozicije i koordinate u grafičkim prilogima.	
Parametri za parkiranje odnosno garažiranje vozila	Parkiranje za novoplanirane objekte kao i objekte koji se rekonstruišu, treba rješavati u okviru sopstvene urbanističke parcele, shodno normativima: stanovanje (na 1000 m²) -----8 pm (lokalni uslovi min6, a max 9 pm); proizvodnja (na 1000 m²) ----- 10 pm (3-12 pm); fakulteti (na 1000 m²) ----- 15 pm (5-18 pm); poslovanje (na 1000 m²) ----- 15 pm (5-20 pm); trgovina (na 1000 m²) ----- 30 pm (20-40 pm); hoteli (na 1000 m²) ----- 15 pm (10-20 pm); restorani (na 1000 m²) ----- 60 pm (20-100 pm); za sportske dvorane, stadione i sl. (na 100 posjetilaca) -----12 pm. Na individualnim parcelama potrebno je obezbijedeno min. jedno parking mjesto po stanu. Parkiranje može biti površinsko na parceli ili smješteno u suterenu/podrumu ili prizemlju planiranih objekata. Garaže u suterenu/podrumu treba povezati sa pristupnom saobraćajnicom izlazno – ulaznim rampama max . nagiba do 12%. Parkiranje na sopstvenoj parceli može biti riješeno kao površinsko ili organizovano u višeeetažnim podzemnim garažama. Podzemne garaže je neophodno organizovati na parceli objekata van javnog zemljišta. Shodno interesovanju Investitora, moguće je objediniti dvije ili više podzemnih

		garaža susjednih urbanističkih parcela u jednu tehničku i funkcionalnu cjelinu. Gabarit podzemne garaže može biti veci od gabarita objekta, ukoliko ne postoje neka druga tehnička ograničenja kojima bi se ugrozila bezbednost susjednih objekata. Prilikom projektovanja garaža projektant je obavezan da poštuje Pravilnik o tehničkim zahtjevima za zaštitu garaža za putničke automobile od požara i eksplozija („Službeni list CG, br. 9/12“). Visina etaža garaže je od (2.40 - 3.0) m.
	Smjernice za oblikovanje i materijalizaciju, posebno u odnosu na ambijentalna svojstva područja	Rješavanjem zahtjeva korisnika za gradnjom novih ili intervencijama na postojećim objektima, uz striktnu kontrolu tehničke dokumentacije i realizacije, doprinijeće se unapređenju arhitektonskih i likovnih vrijednosti samih objekata, a samim tim i ukupne slike naselja i grada. Raščišćavanjem pomoćih i raznih drugih objekata u unutrašnjosti tkiva (pogotovu stambenih blokova višeporodičnog stanovanja), dobiće se slobodni prostori za ozelenjavanje i uređenje, nezavisno od karaktera vlasništva nad zemljištem. Planom predloženi gabariti objekata nisu obavezujući, ali je arhitektonske volumene objekata potrebno pažljivo projektovati sa ciljem dobijanja homogene slike naselja i grada. Visine objekata su date na grafičkim prilogima kao spratnost objekata uz pretpostavljen disciplinovan odnos korisnika, naročito kod novoplanirane gradnje, vodeći računa o susjednim objektima i opštoj slici naselja i grada. Fasade objekata kao i krovne pokrivače predvidjeti od kvalitetnog i trajnog materijala i kvalitetno ugraditi. Nije dozvoljeno pojedinačno zastakljivanje balkona, terasa i lođa na višeporodičnim stambenim objektima, kao i druge građevinske intervencije na fasadama, osim u slučaju jedinstvene intervencije za sve etaže uz dobijanje prethodne saglasnosti nadležnog organa lokalne samouprave. Komercijalni natpisi i panoi moraju biti realizovani na visokom likovnom nivou, pri

		čemu je potrebno voditi računa da ne dođe do vizuenog "zagađenja" reklamnim panoima (veličina, kolorit i broj), te je potrebno predloge natpisa i panoa prije ugradnje staviti na uvid nadležnom organu lokalne samouprave koji odlučuje o davanju dozvole. Za sve stambene i poslovne objekte se planiraju krovovi po izboru projektanta, a u skladu sa postojećom arhitekturom. Enterijeri poslovnih prostora moraju biti u odgovarajućem odnosu sa objektom u kome se nalaze. Kod novih objekata parkiranje i garažiranje je planirano u okviru parcele odnosno objekta u skladu sa uslovima plana.
	Uslovi za unapređenje energetske efikasnosti	U cilju energetske i ekološki održive izgradnje objekata treba težiti : -Smanjenju gubitaka toplote iz objekta poboljšanjem toplotne zaštite spoljnih elemenata i povoljnim odnosom osnove i volumena zgrade -Povećanju toplotnih dobitaka u objektu povoljnom orijentacijom zgrade i korišćenjem sunčeve energije -Korišćenju obnovljivih izvora energije u zgradama (biomasa, sunce, vjetar itd) -Povećanju energetske efikasnosti termoenergetskih sistema. U cilju racionalnog korišćenja energije treba iskoristiti sve mogućnosti smanjenja korišćenja energije u objektima. Pri izgradnji objekata koristiti savremene termoizolacione materijale, kako bi se smanjila potrošnja toplotne energije. -Predvidjeti mogućnost korišćenja solarne energije. -Pri proračunu koeficijenta prolaza toplote objekata uzeti vrednosti za 20-25% niže od maksimalnih dozvoljenih vrijednosti za ovu klimatsku zonu. -Drvoredima i gustim zasadima smanjiti uticaj vjetra i obezbjediti neophodnu zasjenu u ljetnjim mjesecima. Kod gradnje novih objekata važno je već u fazi idejnog rešenja u saradnji sa projektantom predvideti sve što je potrebno da se dobije kvalitetna i optimalna energetska efikasna zgrada.

21	DOSTAVLJENO: - Podnosiocu zahtjeva - Direktoratu za inspekcijski nadzor i licenciranje - Arhivi	
22	OBRAĐIVAČI URBANISTIČO-TEHNIČKIH USLOVA:	Ljiljana Ojdanić 
23	OVLAŠĆENO SLUŽBENO LICE:	Haris Šahman
24	M.P. 	potpis ovlašćenog službenog lica 
25	PRILOZI	
	- Grafički prilozi iz planskog dokumenta - Tehnički uslovi u skladu sa posebnim propisom - List nepokretnosti i kopija katastarskog plana	- Uslovi vodovoda za izradu tehničke dokumentacije br. 03-332/26-403/2 od 12.08.2026. godine izdati od strane DOO Vodovod "Bistrica" iz Bijelog Polja



LEGENDA

-  Granica zahvata detaljnog urbanističkog plana
-  Granica vlasništva - katastarska parcela
-  Oznaka katastarske parcele
-  Postojeći objekti
-  Pomoćni objekti
-  Nazivi objekata, ulica, rijeka
-  Oznaka urbanističke parcele
-  Granica urbanističke parcele
-  Spratnost objekata
-  Zone predviđene za razradu javnim konkursom
-  Površine za stanovanje male gustine
-  Površine za stanovanje srednje gustine
-  Površine za stanovanje veće gustine
-  Površine za centralne djelatnosti
-  Površine za mješovite namjene
-  Površine za turizam - hoteli
-  Površine za školstvo i socijalnu zaštitu
-  Površine za kulturu
-  Površine za zdravstvenu zaštitu
-  Površine za sport i rekreaciju
-  Pojedinačna kulturna dobra
-  Površine za vjerske objekte
-  Površine za groblja
-  Površine javne namjene
-  Površine ograničene namjene
-  Ostale prirodne površine
-  Površine kopnenih voda
-  Objekti elektroenergetske infrastrukture
-  Drumski saobraćaj
-  Zaštitni zeleni pojas uz rijeku Lim


LEGENDA - Zaštićena kulturna dobra

-  Spomen obilježje
-  Civilna arhitektura
-  Sakralna arhitektura
-  Ambijentalna cjelina
-  Zaštitna (buffer) zona kulturnog dobra

Izmjene i dopune detaljnog urbanističkog plana "Centralna zona" - Bijelo Polje

Namjena površina

Investitor	Oznaka sjevera
Opština Bijelo Polje	
Obradivač	Razmjera
 republički zavod za urbanizam i projektovanje - ad podgorica	R 1:11000
	Broj lista
	05a

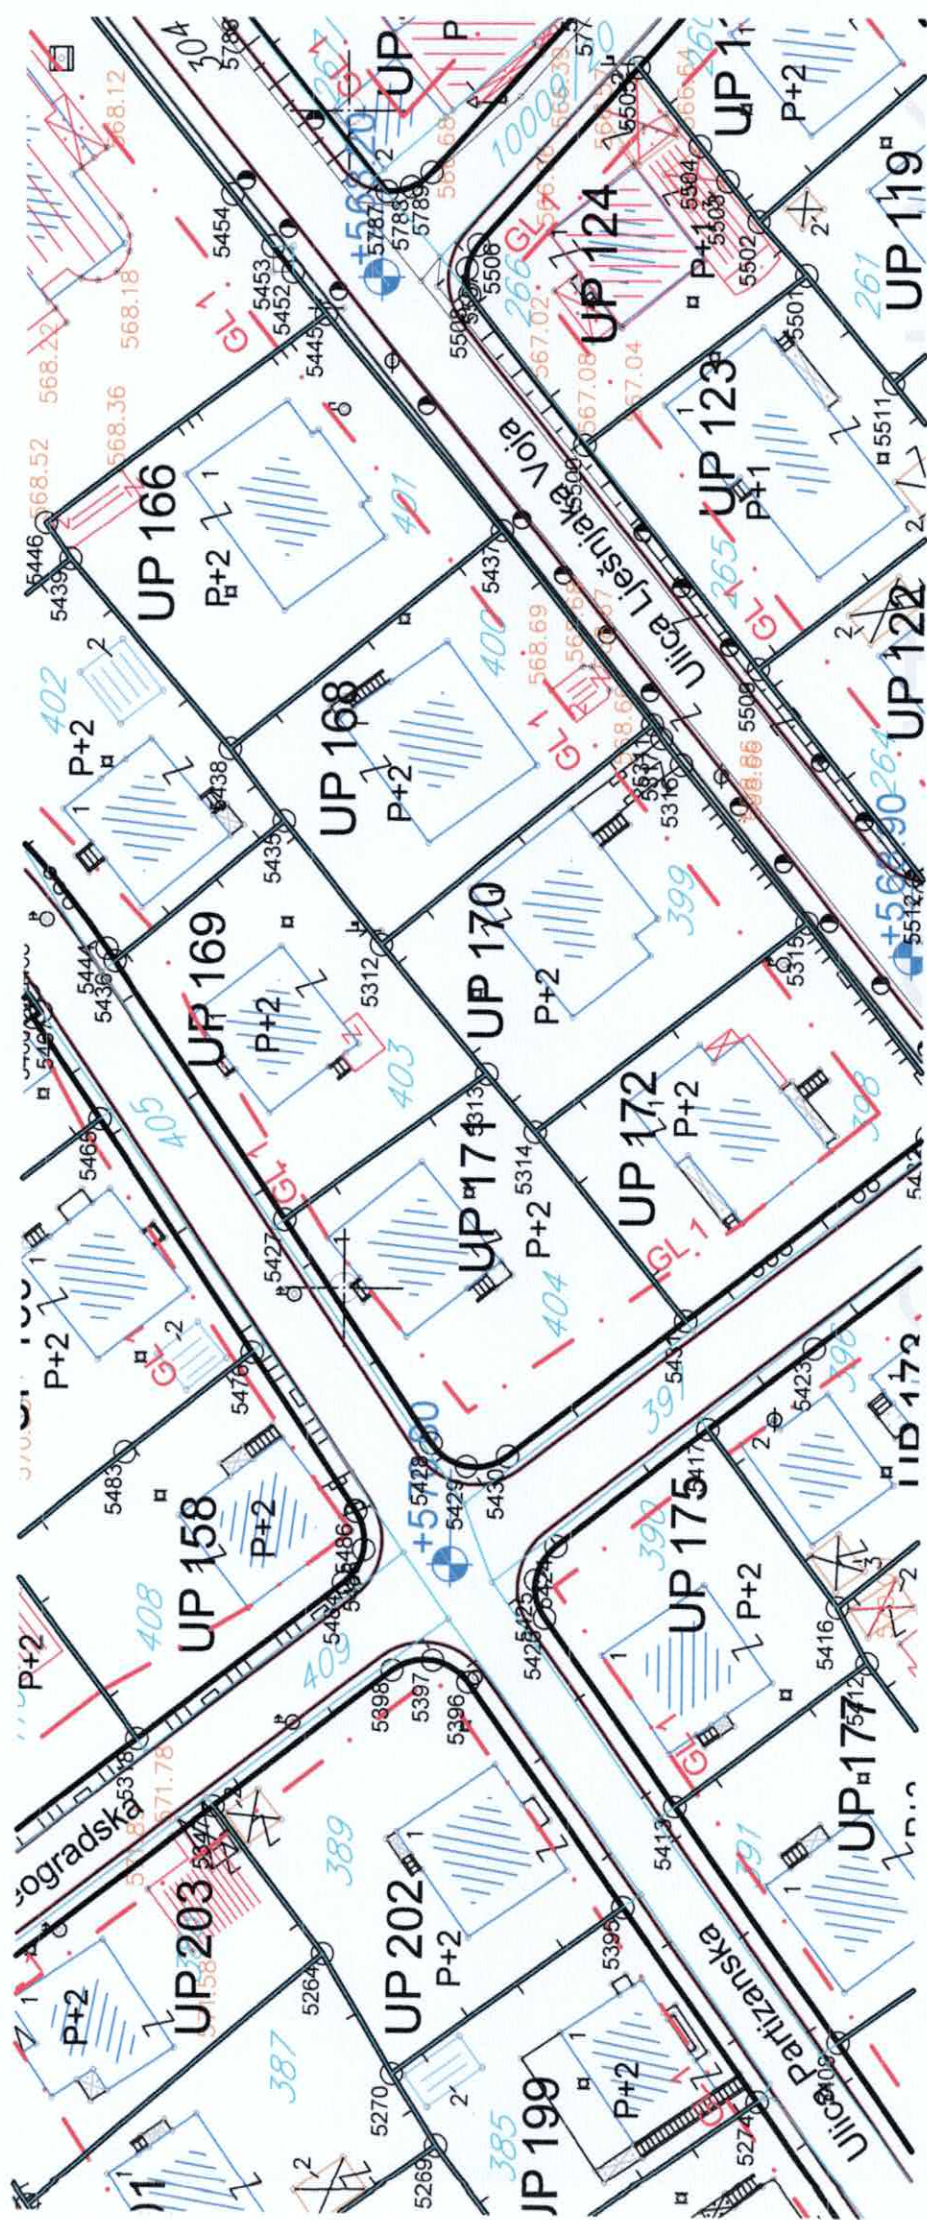

LEGENDA

	Granica zahvata detaljnog urbanističkog plana
	Granice zone
	Broj zone
	Granica vlasništva - katastarska parcela
	Oznaka katastarske parcele
	Postojeći objekti
	Pomoćni objekti
	Nazivi objekata, ulica, rijeka
	Oznaka urbanističke parcele
	Granica urbanističke parcele
	Spratnost objekata
	Građevinska linija GL0
	Građevinska linija GL1
	Građevinska linija GL2
	Zone predviđene za razradu javnim konkursom
	Zaštite prirodne baštine - zaštitno zelenilo
	Ivičnjak
	Pješačke površine
	Osovine saobraćajnice
	Autobusko stajalište
	Benzinska pumpa
	Željeznička pruga sa zaštitnom zonom
	Željezničko stajalište


LEGENDA - Zaštićena kulturna dobra

	Spomen obilježje
	Civilna arhitektura
	Sakralna arhitektura
	Ambijentalna cjelina
	Zaštitna (buffer) zona kulturnog dobra

Izmjene i dopune detaljnog urbanističkog plana "Centralna zona" - Bijelo Polje

Parcelacija, regulacija i nivelacija sa tačkama urbanističkih parcela

Investitor	Oznaka sjevera
Opština Bijelo Polje	
Obradivač	Razmjera
republički zavod za urbanizam i projektovanje - ad podgorica	R 1:11000
	Broj lista
	06a

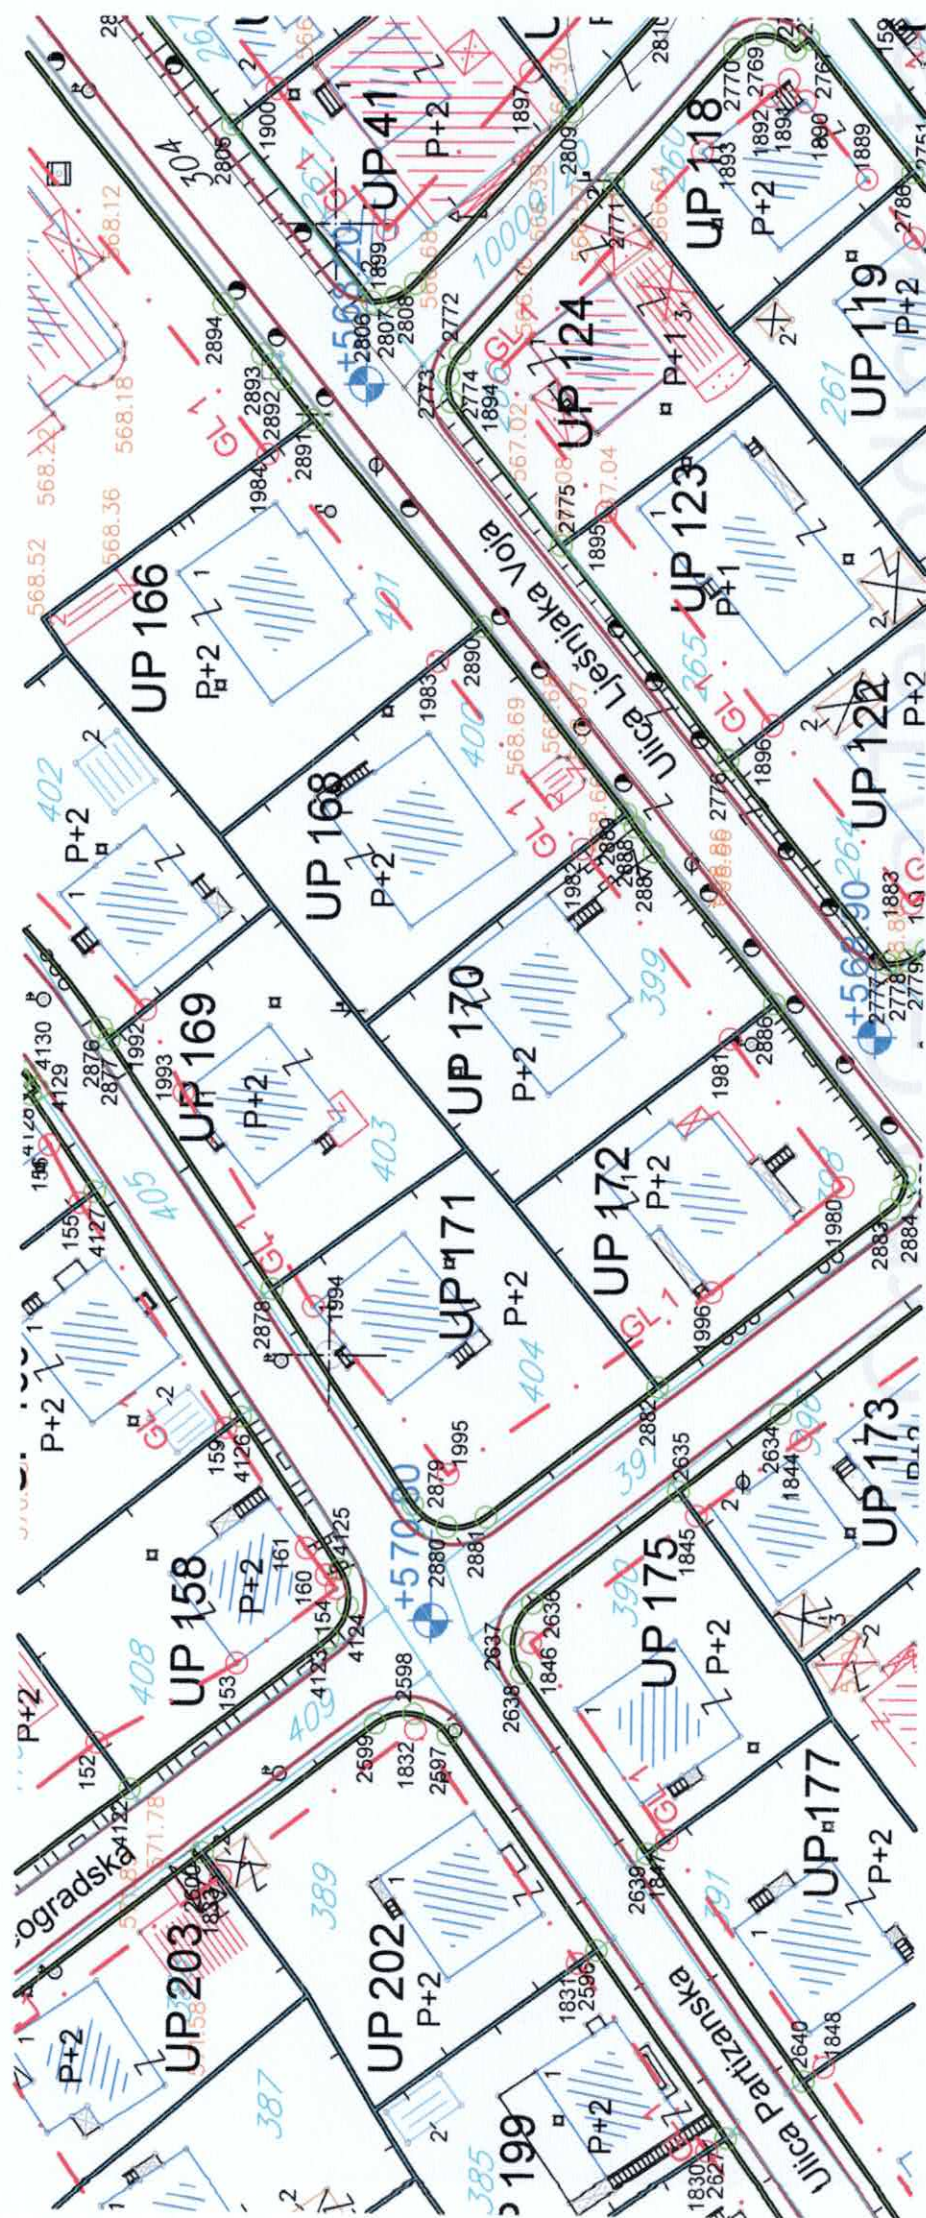

LEGENDA

	Granica zahvata detaljnog urbanističkog plana
	Granice zone
	Broj zone
	Granica vlasništva - katastarska parcela
	Oznaka katastarske parcele
	Postojeći objekti
	Pomoćni objekti
	Nazivi objekata, ulica, rijeka
	Oznaka urbanističke parcele
	Granica urbanističke parcele
	Spratnost objekata
	Regulaciona linija RL
	Građevinska linija GL0
	Građevinska linija GL1
	Građevinska linija GL2
	Zone predviđene za razradu javnim konkursom
	Zaštite prirodne baštine - zaštitno zelenilo
	Ivičnjak
	Pješačke površine
	Osovine saobraćajnice
	Autobusko stajalište
	Benzinska pumpa
	Željeznička pruga sa zaštitnom zonom
	Željezničko stajalište

LEGENDA - Zaštićena kulturna dobra

	Spomen obilježje
	Civilna arhitektura
	Sakralna arhitektura
	Ambijentalna cjelina
	Zaštitna (buffer) zona kulturnog dobra

Izmjene i dopune detaljnog urbanističkog plana "Centralna zona" - Bijelo Polje

Parcelacija, regulacija i nivelacija sa tackama građ. i reg. linija

Investitor	Oznaka sjevera
Opština Bijelo Polje	
Obradivač	Razmjera
republički zavod za urbanizam i projektovanje - ad podgorica	R 1:11000
	Broj lista
	06c

5205	7398858.491	4766667.688
5206	7398854.29	4766673.82
5174	7398799.529	4766595.412
5178	7398817.33	4766616.8
5207	7398816.631	4766621.064
5208	7398813.226	4766622.213
5209	7398810.447	4766624.492
5210	7398800.483	4766636.243
5211	7398798.689	4766634.444
5212	7398794.253	4766629.715
5213	7398789.946	4766624.867
5214	7398782.197	4766615.907
5215	7398781.786	4766616.262
5216	7398779.051	4766613.339
5217	7398825.88	4766615.87
5218	7398821.986	4766619.403
5219	7398820.136	4766620.549
5220	7398817.999	4766620.959
5221	7398817.314	4766620.988
5207	7398816.631	4766621.064
5178	7398817.33	4766616.8
5177	7398827.74	4766606.62
5222	7398831.35	4766610.6
5223	7398828.795	4766569.207
5224	7398830.504	4766600.445

5423	7398895.202	4766759.98
5416	7398873.24	4766757.84
5417	7398888.205	4766768.971
5424	7398878.214	4766781.81
5425	7398875.329	4766783.497
5426	7398872.076	4766782.729
5413	7398856.048	4766771.472
5412	7398868.47	4766755.28
5313	7398918.32	4766788
5427	7398905.755	4766805.08
5428	7398886.801	4766792.492
5429	7398884.849	4766789.467
5430	7398885.739	4766785.98
5431	7398897.464	4766770.914
5314	7398913.39	4766783.85
5314	7398913.39	4766783.85
5431	7398897.464	4766770.914
5432	7398913.332	4766750.525
5433	7398914.669	4766749.477
5434	7398916.342	4766749.183
5315	7398931.47	4766760.87
5435	7398939.76	4766805.38
5436	7398927.732	4766819.675
5427	7398905.755	4766805.08
5428	7398904.90	4766790

5605	7398920.129	4766625.762
5612	7398906.69	4766643.98
5617	7398898.38	4766654.32
5648	7398890.62	4766649.08
5647	7398878.48	4766639.96
5647	7398878.48	4766639.96
5646	7398876.61	4766642.16
5651	7398876.83	4766639.24
5652	7398876.64	4766638.51
5653	7398871.87	4766628.6
5654	7398865.19	4766614.16
5655	7398864.798	4766611.703
5656	7398893.656	4766592.668
5657	7398895.012	4766594.88
5658	7398898.77	4766600.497
5659	7398902.965	4766605.794
5649	7398906.896	4766610.367
5655	7398864.798	4766611.703
5660	7398864.27	4766608.39
5661	7398864.38	4766601.95
5662	7398865.46	4766598.17
5663	7398866.29	4766596.38
5664	7398868.58	4766593.26
5665	7398885.423	4766579.383
5666	7398886.755	4766594.420



1	2	
101	102	103	
201	202	203	
301	302	303	
401	402	403	
501	502	503	
601	602	603	
701	702	703	
801	802	803	
901	902	903	
1001	1002	1003	
1101	1102	1103	
1201	1202	1203	
1301	1302	1303	
1401	1402	1403	

32	4766758.43	1989	7398675.73	4766849.14
738	4766759.882	1990	7398690.6	4766835.15
39	4766761.57	1991	7398697.89	4766828.86
57	4766767.58	1992	7398717.3	4766812.676
203	4766785.507	1993	7398719.94	4766809.26
964	4766776.056	1994	7398725.358	4766804.08
127	4766761.234	1995	7398730.945	4766809.775
348	4766782.746	1996	7398728.791	4766823.862
349	4766770.217	1997	7398514.281	4767171.802
501	4766795.409	1998	7398510.56	4767170.856
366	4766805.163	1999	7398507.184	4767169.026
33	4766815.23	2000	7398501.717	4767161.936
79	4766825.61	2001	7398501.082	4767153.006
344	4766835.749	2002	7398502.994	4767144.535
446	4766845.846	2003	7398504.996	4767135.562




50.56	4766683.91				
52.37	4766680.4				
66.7	4766662.05				
70.63	4766656.29				
71.51	4766654.89				
71.94	4766654.09				
74.05	4766648.94				
76.3	4766644.42				
76.61	4766642.16				
76.83	4766639.24				
76.64	4766638.51				
71.87	4766628.6				
65.19	4766614.16				
64.798	4766611.703				
64.27	4766608.39				
64.38	4766601.95				
65.46	4766598.17				
Σ	4766598.17				

2873	7398948.307	4766840.741		
2874	7398947.23	4766839.071		
2875	7398938.971	4766828.768		
2876	7398928.78	4766820.371		
2877	7398927.732	4766819.675		
2878	7398905.755	4766805.08		
2879	7398886.801	4766792.492		
2880	7398884.849	4766789.467		
2881	7398885.739	4766785.98		
2882	7398897.464	4766770.914		
2883	7398913.332	4766750.525		
2884	7398914.669	4766749.477		
2885	7398916.342	4766749.183		
2886	7398931.47	4766760.87		
2887	7398944.81	4766771.64		
2888	7398947.03	4766773.35		
2889	7398948.21	4766774.13		
Σ	7398948.21	4766774.13		

3259	7398628.092		
3260	7398628.498		
3261	7398638.93		
3262	7398642.283		
3263	7398643.81		
3264	7398643.918		
3265	7398644.03		
3266	7398643.647		
3267	7398642.991		
3268	7398641.616		
3269	7398641.205		
3270	7398637.929		
3271	7398633.041		
3272	7398524.44		
3273	7398529.997		
3274	7398531.593		
3275	7398533.945		
Σ	7398533.945		



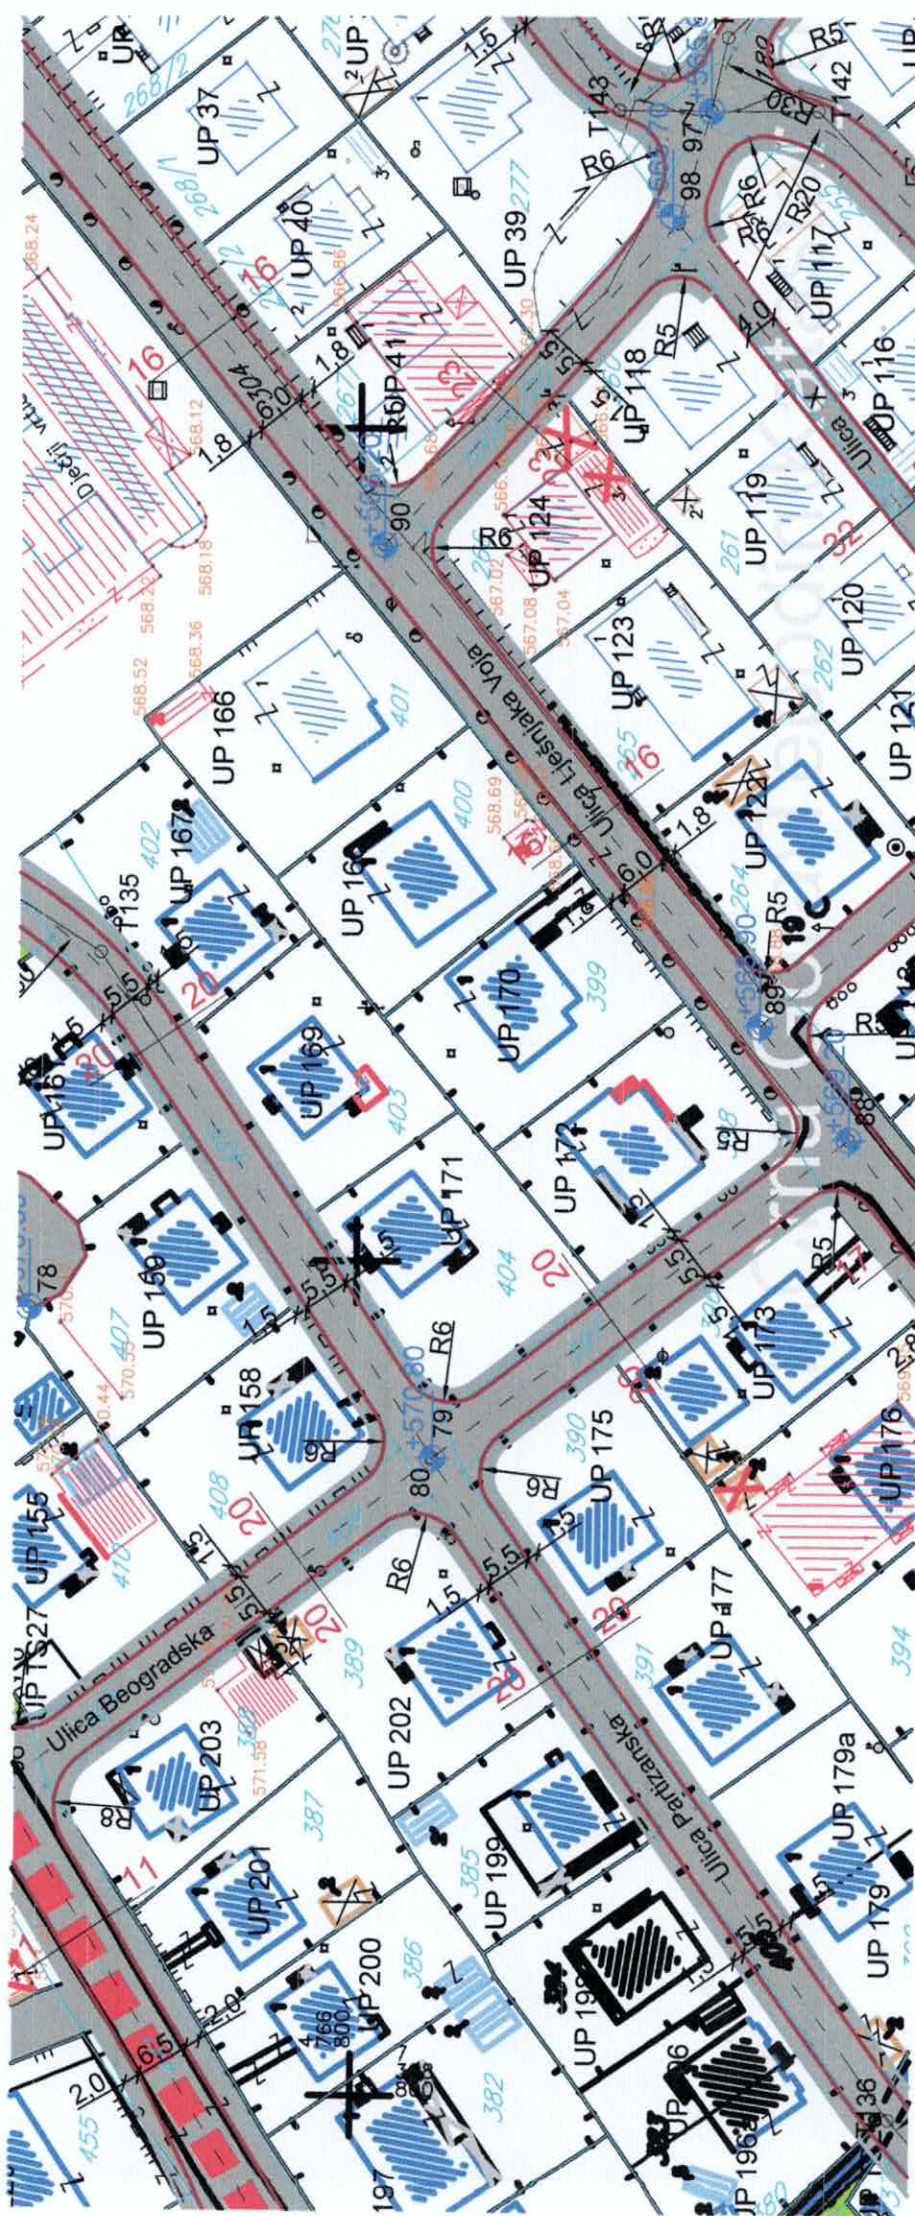



68	7399224.02	4766984.98	143	7398564.05	4766331.59
69	7399185.20	4766954.36	144	7398609.99	4766384.32
70	7399167.22	4766987.35	145	7398588.87	4766313.09
71	7399144.00	4766921.87	146	7398637.20	4766368.23
72	7399119.01	4766954.04	147	7398640.35	4766274.69
73	7399093.76	4766933.07	148	7398593.64	4766198.32

LEGENDA

	granica zahvata detaljnog urbanističkog plana		trotoari
	granice i broj zone		oznake tangenti saobr.
	granica vlasništva - katastarska parcela		kote saobraćajnice
	oznaka katastarske parcele		nivelacija saobraćajnica
	oznaka urbanističke parcele		tunel
	kategorija zaštite prirodne baštine		most / podzemni prolaz
	planirane saobraćajnice		autobusko stajalište
	nazivi objekata, ulica, rijeka		benzinska pumpa
	Oznaka presjeka saobraćajnice		željeznička pruga
	osovine saobraćajnica		željezničko stajalište
			javni parking/garaža

Površina zahvata plana 86 ha

Izmjene i dopune detaljnog urbanističkog plana "Centralna zona" - Bijelo Polje


Saobraćajna infrastruktura

Investitor	Oznaka sjevera
Opština Bijelo Polje	
Obrađivač	Razmjera
republički zavod za urbanizam i projektovanje - ad podgorica	R 1:11000
	Broj lista
	07a

33-33



6-36

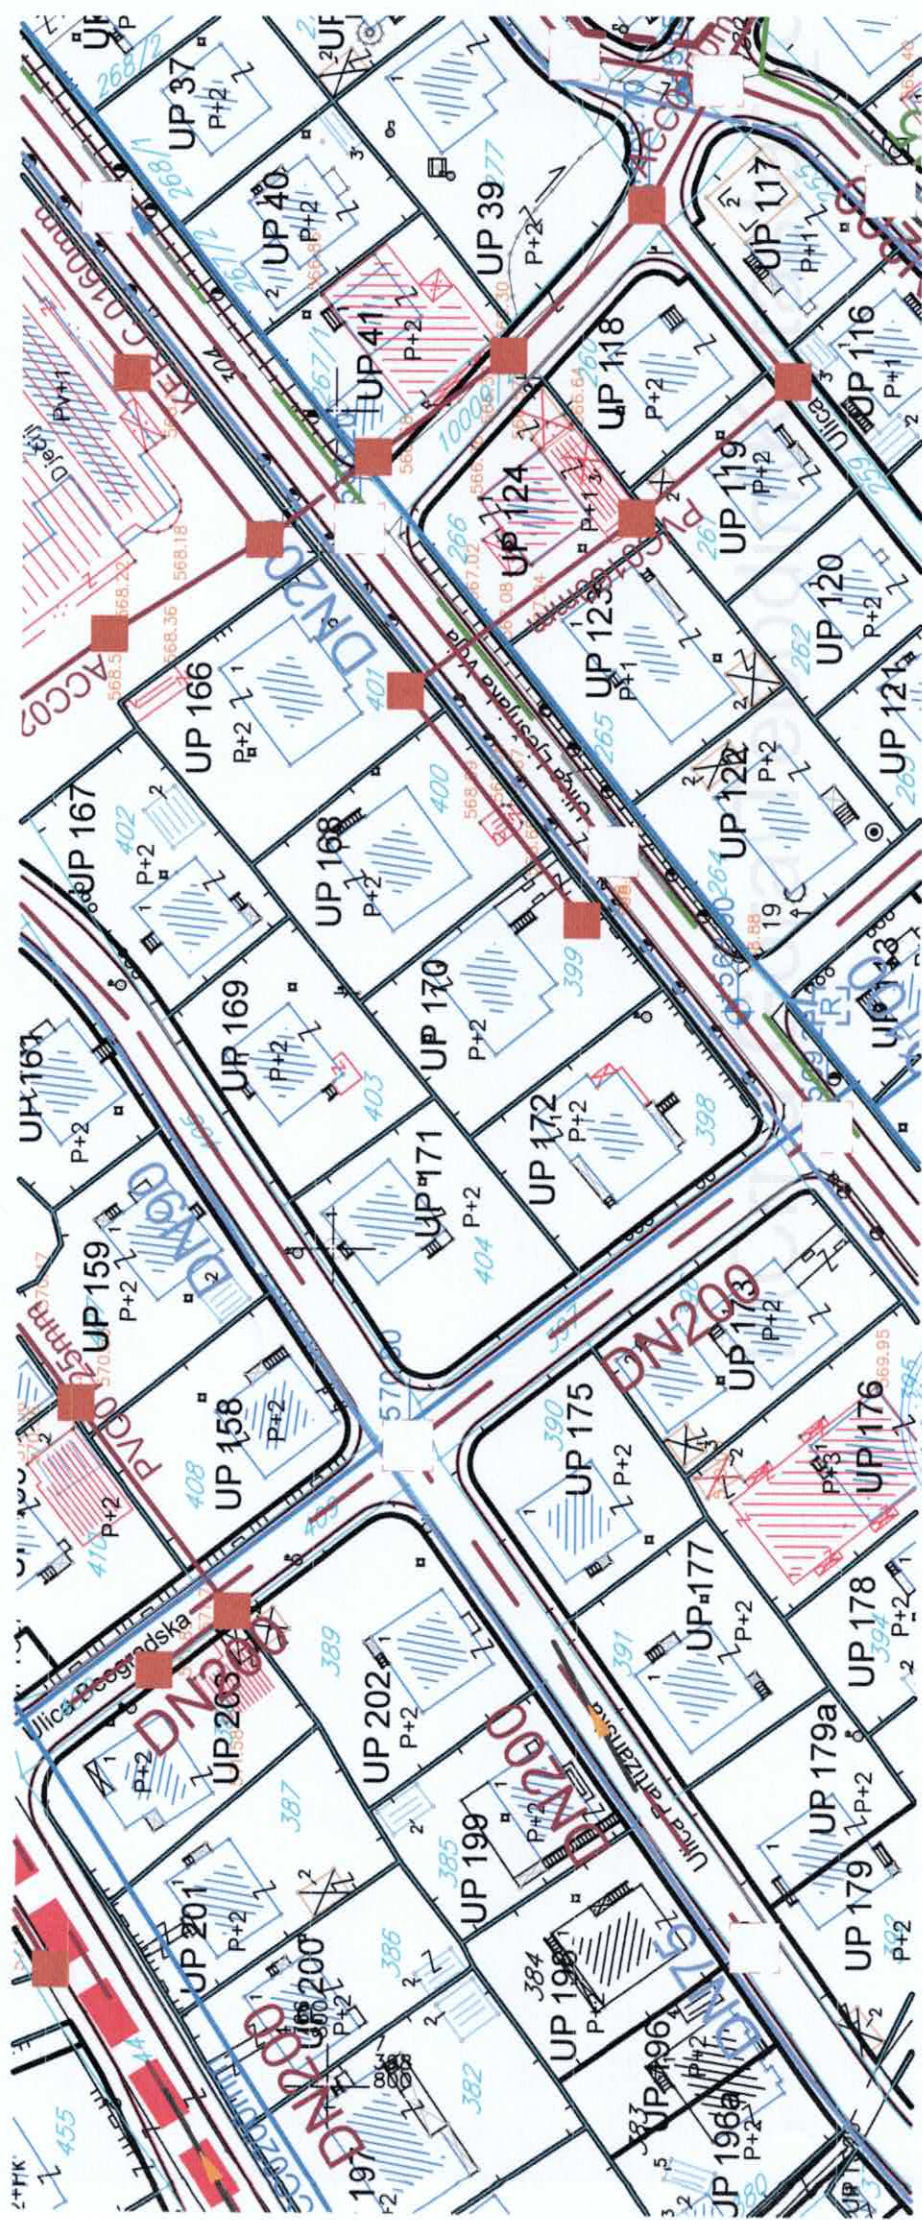


LEGENDA

	Granica zahvata detaljnog urbanističkog plana
	Granice zone
	Broj zone
	Granica vlasništva - <i>katastarska parcela</i>
	Oznaka katastarske parcele
	Postojeći objekti
	Pomoćni objekti
	Nazivi objekata, ulica , rijeka
	Oznaka urbanističke parcele
	Granica urbanističke parcele
	Spratnost objekata
	površine kopnenih voda
	postojeci vodovod
	planirani vodovod
	ukidanje vodovoda
	PEVG fi 315mm - <i>izveden ali nije prespojen u gradski vodovodni sistem</i>
	planirani rezervoar
	postojeci kanalizacioni vod fekalne kan.
	postojeće reviziono okno fekalne kan.
	planirani kanalizacioni vod fekalne kan.
	planirano reviziono okno fekalne kan.
	smjer odvodjenja fekalne kan.
	postojeci kanalizacioni vod atmosferske kan.
	postojeće reviziono okno atmosferske kan.
	planirani kanalizacioni vod atmosferske kan.
	smjer odvodjenja atmosferske kan.

**Izmjene i dopune detaljnog
urbanističkog plana
"Centralna zona"
- Bijelo Polje**

Hidrotehnička infrastruktura - plan

Investitor	Oznaka sjevera
Opština Bijelo Polje	
Obradivač	Razmjera
republički zavod za urbanizam i projektovanje - ad podgorica	R 1:1500
	Broj lista
	08a

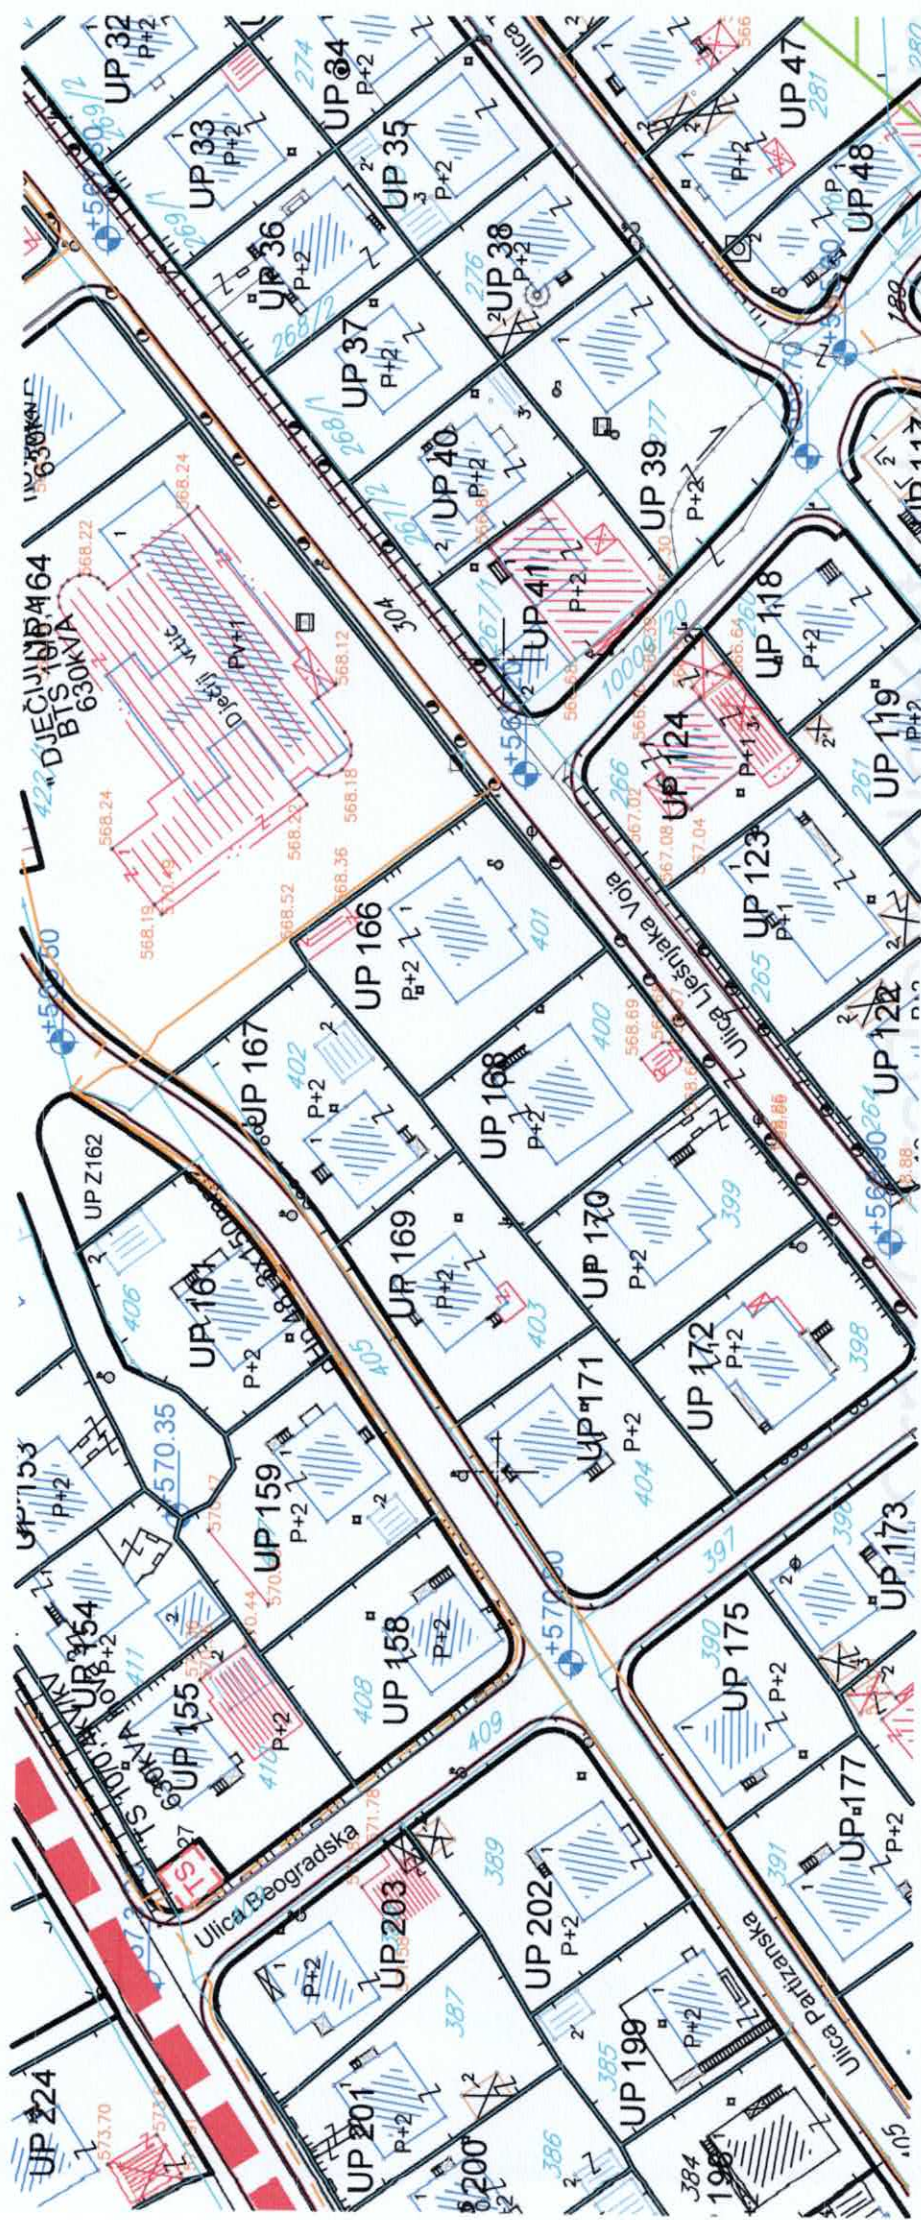

LEGENDA

	granica zahvata detaljnog urbanističkog plana
	granice zone
	broj zone
	granica vlasništva - katastarska parcela
	oznaka katastarske parcele
	postojeci objekti
	pomocni objekti
	Kategorija zaštite prirodne baštine
	Zone predviđene za razradu javnim konkursom
	Granice urbanističke parcele
	Broj zone urbanističke parcele
	Spratnost objekata
	Visinske kote (apsolutne)
	Mostovi, nadvoznjaci
	Tuneli, podvoznjaci
	Kategorija zaštite prirode
	Postojeci 10kV elektrovod
	Planirani 10kV elektrovod
	10kV elektrovod za ukidanje
	Postojeca trafostanica TS
	Planirana trafostanica TS
	naziv trafostanice
	oznaka presjeka elektrovodova

	Postojeci 10kV elektrovod
	Planirani 10kV elektrovod
	10kV elektrovod za ukidanje
	Postojeca trafostanica TS
	Planirana trafostanica TS
	Ambijentalna cjelina naziv trafostanice
	Zaštitna (buffer) zona kulturnog dobra
	oznaka presjeka elektrovodova

Izmjene i dopune detaljnog urbanističkog plana "Centralna zona" - Bijelo Polje

Elektroenergetska infrastruktura - plan

Investitor	Oznaka sjevera
Obradivač	Razmjera
	R 1:1500
republički zavod za urbanizam i projektovanje - ad podgorica	Broj lista
	09a



LEGENDA

-  Granica zahvata detaljnog urbanističkog plana
-  Granice zone
-  Broj zone
-  Granica vlasništva - *katastarska parcela*
-  Oznaka katastarske parcele
-  Postojeći objekti
-  Pomoćni objekti
-  Nazivi objekata, ulica , rijeka
-  Oznaka urbanističke parcele
-  Granica urbanističke parcele
-  Spratnost objekata
-  Zone predviđene za razradu javnim konkursom
-  II kategorija zaštite - zeleni pojas
-  Telefonska centrala - postojeći elektronski komunikacioni čvor LC Bijelo Polje
-  TK podzemni vod višeg reda - postojeća elektr. komunikaciona infrastruktura sa optičkim kablom
-  TK podzemni vod - postojeća elektronska komunikaciona infrastruktura sa bakarnim kablom
-  TK okno - postojeće kablovsko okno
-  Planirani TK podzemni vod - planirana elektr. komunikaciona infrastr. sa 4 PVC cijevi 110mm
-  Planirano TK okno - planirano kablovsko okno NO 1,...,NO 406

LEGENDA - Zaštićena kulturna dobra

-  Spomen obilježje
-  Civilna arhitektura
-  Sakralna arhitektura
-  Ambijentalna cjelina
-  Zaštitna (buffer) zona kulturnog dobra

Izmjene i dopune detaljnog urbanističkog plana "Centralna zona" - Bijelo Polje

Elektronska komunikaciona (Telekomunikaciona) infrastruktura

Investitor	Oznaka sjevera
Opština Bijelo Polje	
Obradivač	Razmjera
 republički zavod za urbanizam i projektovanje - ad podgorica	R 1:1500
	Broj lista
	10



LEGENDA

-  Granica zahvata detaljnog urbanističkog plana
-  Granica vlasništva - katastarska parcela
-  Oznaka katastarske parcele
-  Postojeći objekti
-  Pomoćni objekti
-  Nazivi objekata, ulica, rijeka
-  Oznaka urbanističke parcele
-  Granica urbanističke parcele
-  Spratnost objekata
-  Zone predviđene za razradu javnim konkursom

LEGENDA

Pejzažno uređene zelene površine

- Linearno zelenilo

Zelene površine javne namjene

-  Zelenilo uz saobraćajnice
-  Park
-  Trg
-  Skver
-  Uređenje obala
-  Park šuma
-  Pješačka ulica

Zelene površine ograničene namjene

-  Zelenilo stambenih objekata i blokova
-  Zelenilo administrativnih objekata
-  Zelenilo poslovnih objekata
-  Zelenilo vjerskih objekata
-  Sportsko-rekreativne površine
-  Zelenilo objekata prosvete
-  Zelenilo objekata zdravstva
-  Zelenilo za turizam (Hoteli)
-  Zelenilo individualnih stambenih objekata
-  Specijalizovani parkovi
-  Površine za kulturu
-  Pojedinačna kulturna dobra

Zelene površine specijalne namjene

-  Groblje
-  Zaštitni pojasevi
-  Zelenilo infrastrukture
-  Vrijedni dijelovi naselja
-  Tačke i potezi značajni za panoramske vrijednosti predjela
-  Ostale prirodne površine
-  Drumski saobraćaj

LEGENDA - Zaštićena kulturna dobra

-  Spomen obilježje
-  Civilna arhitektura
-  Sakralna arhitektura
-  Ambijentalna cjelina
-  Zaštitna (buffer) zona kulturnog dobra

Izmjene i dopune detaljnog urbanističkog plana "Centralna zona" - Bijelo Polje

Pejzažna arhitektura

Investitor	Oznaka sjevera
Općina Bijelo Polje	
Otvorbač	Kaznjera
 Republika Srbija Ministarstvo građevinarstva, prostora i infrastrukture	R 1:1500 Broj lista
	11



D.o.o
VODOVOD "BISTRICA"
Bijelo Polje

Muha Dizdarevića 8, 84000 Bijelo Polje
Tel/ 050/432-239, Fax: 050/432-120,
Korisnička služba: 050/431-006
e-mail: vodovodbp@t-com.me
PIB: 02004011, PDV: 70/31-00424-6,
Šifra djelatnosti 41000

CKB banka: 510-2196-48, Hipotekarna banka: 520-13821-31, Atlas banka: 505-96494-37, Prva banka: 535-5787-81

Broj: 03-332/26-403/2

12.08.2026. godine

Za: Sekretarijat za planiranje i uređenje prostora
Opština Bijelo Polje
Ul. Slobode bb
84000 Bijelo Polje

Pisarnica: Opština Bijelo Polje
Služba za zajedničke poslove

Primljeno: 14.08.2026				
Organizaciona jedinica	Jedinstveni kiz. znak	Redni broj	Prilog	Vrijednost
CG	332/26	17/3		

Veza: Zahtjev za izdavanje uslova br.06/5-332/26-717/3-156 od 30.07.2026. god.

Predmet: Odgovor na zahtjev za izdavanje urbanističko tehničkih uslova

Na osnovu člana 8 Zakona izgradnji objekata („Sl.list CG“, br.019/25 od 04.03.2025.), a rješavajući po zahtjevu **Balijagić Šefka** DOO Vodovod „BISTRICA“, Bijelo Polje izdaje uslove za izradu tehničke dokumentacije za izgradnju objekta na kat. parc. br. **404 KO Bijelo Polje**.

U vezi Vašeg zahtjeva za izdavanje uslova, br. **06/5-332/26-717/3-156** od **30.07.2026.godine**, dostavljamo Vam uslove za izgradnju objekta i priključenje na gradski vodovod i kanalizaciju za kat. parc. br. **404 KO Bijelo Polje**.

Vodovodna mreža ACC Ø200mm prolazi ul. Beogradskom, gdje treba planirati priključenje vodovodne mreže u postojećoj šahti na raskrsnici sa ulicom Partizanskom za objekat na kat. parc. br. **404 KO Bijelo Polje**. Prosječna dubina glavnog vodovoda je oko **100cm**. U tom dijelu naselja pritisak u vodovodnoj mreži iznosi oko **4,50 bar**. Investitor radova je u obavezi da riješi sve imovinsko pravne probleme i da priključnu liniju položi do mjesta priključenja na glavnu vodovodnu mrežu, dio cjevovoda od vodomjerne šahte do mjesta priključenja na gradsku vodovodnu mrežu postaje dio javnog sistema. Vodomjer predvidjeti u šahti za smještaj vodomjera minimalnih unutrašnjih dimenzija 100*100*100 cm. Vodomjerna šahta osim vodomjera treba sadržati regulator pritiska, hvatač mulja kao i prvi i drugi ventil. Vodomjer predvidjeti od proizvođača INSA ili drugog proizvođača koji ima iste gabarite kao vodomjer ovog proizvođača, sa državnim žigom Zavoda za metrologiju Crne Gore. U slučaju postojanja više stambenih (poslovnih) jedinica u skloništu za vodomjer predvidjeti vodomjere za svaku stambenu (poslovnu) jedinicu posebno. Kod objekata koji imaju hidrantsku mrežu predvidjeti poseban vodomjer za istu. Za vodomjere promjera preko 50mm predvidjeti vodomjer kombinovanog tipa. Prečnik priključne linije usvojiti prema hidrauličkom proračunu. Prilikom izgradnje objekta, investitor je dužan da uradi privremeni priključak sa instalacijom vodomjera, koji će koristiti u toku izvođenja radova na objektu i isti prijavi tehničkoj službi Vodovoda „Bistrica“.





D.o.o
VODOVOD "BISTRICA"
Bijelo Polje

Muha Dizdarevića 8, 84000 Bijelo Polje
Tel/ 050/432-239, Fax: 050/432-120,
Korisnička služba: 050/431-006
e-mail: vodovodbp@t-com.me
PIB: 02004011, PDV: 70/31-00424-6,
Šifra djelatnosti 41000


CKB banka: 510-2196-48, Hipotekarna banka: 520-13821-31, Atlas banka: 505-96494-37, Prva banka: 535-5787-81

Fekalna kanalizacija prolazi ul Voja Lješnjaka, gdje se može planirati priključenje objekta koji se planira na kat. parc. br. **404 KO Bijelo Polje**. Prilikom projektovanja instalacija fekalne kanalizacije predvidjeti priključenje na odgovarajuće reviziono okno Ø1000mm, za kat. parc. za koju se izdaju UT uslovi (skica sa približnim položajem cjevovoda data je u prilogu). Prije početka projektovanja, projektant je dužan da snimi apsolutnu kotu vrha postojeće kanalizacione cijevi (gradska kanalizaciona mreža) na mjestu priključenja fekalne kanalizacije na reviziono okno za objekat koji se planira na kat. parc. br. **404 KO Bijelo Polje**. Na priključnoj liniji za odvod otpadnih voda iz objekta predvidjeti ugradnju nepovratnog ventila. Dno priključne cijevi ne smije biti niže od vrha cijevi gradske kanalizacione mreže u revizionom oknu. Na priključnoj liniji predvidjeti taložnik – separator za odvajanje svih masnoća koje mogu dospjeti u gradsku kanalizaciju iz sanitarnih elemenata (kuhinjske sudopere, itd.). Priključnu liniju usvojiti na osnovu hidrauličkog proračuna a maksimalni promjer priključne linije fekalne kanalizacije ne smije biti veći od postojeće gradske kanalizacije za odvod otpadnih voda iz ovog naselja.

Hidrotehničke instalacije projektovati prema važećim tehničkim propisima i standardima.

Prilog: Skica sa približnim položajem cjevovoda i mjestom priključenja


Tehnička obrada

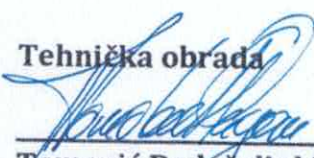

Tomović Radoš dipl.inž. građ.

M.P.

D.O.O. VODOVOD "BISTRICA"
Bijelo Polje

Tehnički rukovodilac,

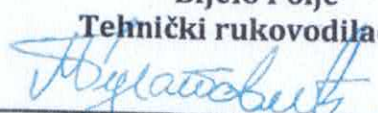
Marko Bulatović, dipl. inž. građ.

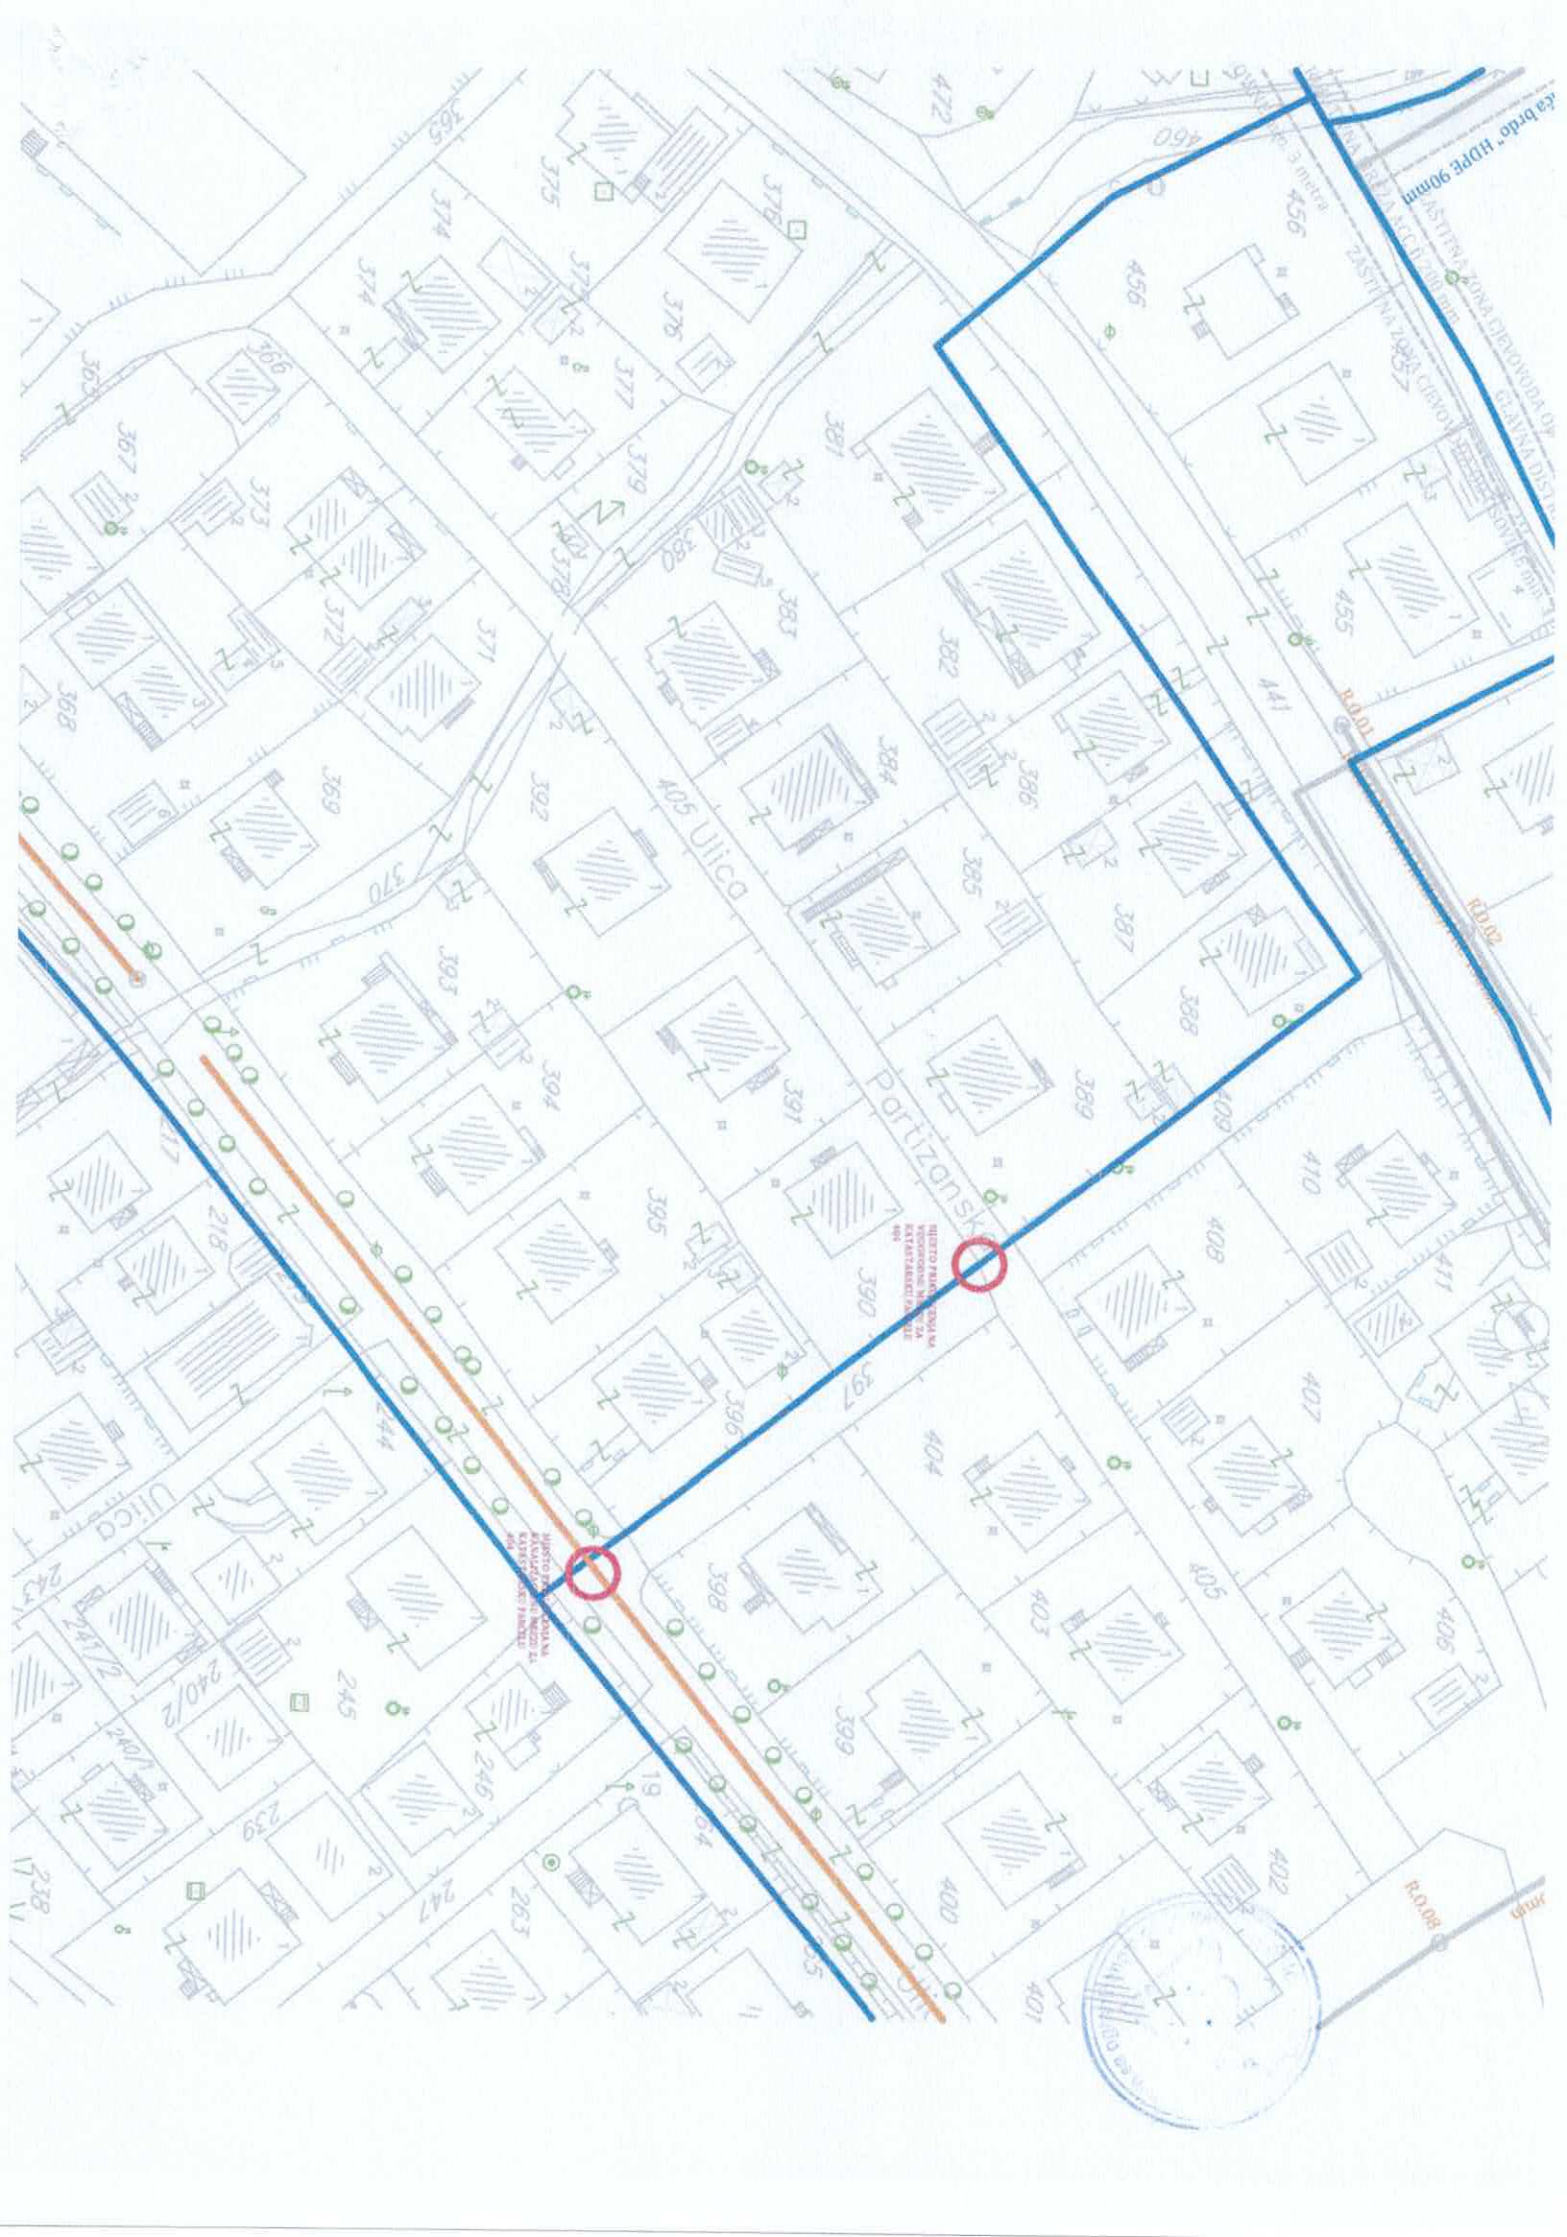


CRNA GORA
UPRAVA ZA NEKRETNINE
PODRUČNA JEDINICA: BIJELO POLJE
Broj: 105-917/26-2/283-DJ
Datum: 14.08.2026.



Katastarska opština: BIJELO POLJE
Broj lista nepokretnosti:
Broj plana: 9
Parcela: 404

KOPIJA PLANA

Razmjera 1: 1000

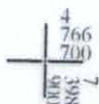

Ovjerava
Službeno lice:

[Handwritten signature]



28000000021



105-919-7176/2026

UPRAVA ZA NEKRETNINE

CRNA GORA

PODRUČNA JEDINICA
BIJELO POLJE

Broj: 105-919-7176/2026

Datum: 30.07.2026.

KO: BIJELO POLJE

Na osnovu člana 173 Zakona o državnom premjeru i katastru nepokretnosti ("Sl. list RCG" br. 29/07, "Sl. list CG" br. 73/10, 032/11, 040/11, 043/15, 037/17 i 17/18), postupajući po zahtjevu OPŠTINA BIJELO POLJE BR.06/5-332/26-717/1-156, , za potrebe izdaje se

LIST NEPOKRETNOSTI 4467 - IZVOD

Podaci o parcelama									
Broj	Podbroj	Broj zgrade	Plan Skica	Datum upisa	Potes ili ulica i kućni broj	Način korišćenja Osnov sticanja	Bon. klasa	Površina m ²	Prihod
404			9 19	26/01/2022	PARTIZANSKA	Dvorište KUPOVINA		500	0.00
404			9 19	26/01/2022	PARTIZANSKA	Vočnjak I. klase KUPOVINA		47	0.45
404		1	9 19	26/01/2022	PARTIZANSKA	Porodična stambena zgrada KUPOVINA		118	0.00
								665	0.45

Podaci o vlasniku ili nosiocu			
Matični broj - ID broj	Naziv nosioca prava - adresa i mjesto	Osnov prava	Obim prava
	BALIJAGIĆ ČERIM ŠEFKO	Svojina	1/1

Podaci o objektima i posebnim djelovima						
Broj Podbroj	Broj zgrade	Način korišćenja Osnov sticanja Sobnost	PD Godina izgradnje	Spratnost/ Sprat Površina	Prava Vlasnik ili nosilac prava Adresa, Mjesto	
404	1	Porodična stambena zgrada KUPOVINA	966	1P 118	Svojina BALIJAGIĆ ČERIM ŠEFKO	1/1
404	1	Nestambeni prostor KUPOVINA Tri sobe	1	1P 85	Svojina BALIJAGIĆ ČERIM ŠEFKO	1/1
404	1	Stambeni prostor KUPOVINA Četvoroiposoban stan	2	P 85	Svojina BALIJAGIĆ ČERIM ŠEFKO	1/1

Ne postoje tereti i ograničenja.

Naplata takse je oslobođena na osnovu člana 17 Zakona o administrativnim taksama ("Sl.list CG, br. 18/19). Naplata naknade oslobođena je na osnovu člana 174 Zakona o državnom premjeru i katastru nepokretnosti ("Sl. list RCG" br. 29/07, "Sl. list CG" br. 73/10, 032/11, 040/11, 043/15, 037/17 i 17/18).



Madžgalj Rajko, dipl pravnik