

URBANISTIČKO - TEHNIČKI USLOVI

1	CRNA GORA OPŠTINA BIJELO POLJE Sekretarijat za planiranje i uređenje prostora Broj:06/5-332/26-778/6-168 Bijelo Polje, 03.09.2026.godine	 OPŠTINA BIJELO POLJE
2	Sekretarijat za planiranje i uređenje prostora Opštine Bijelo Polje, na osnovu člana 143 stav 2 i stav 3 Zakona o uređenju prostora („Sl. list CG“ br. 019/25) i podnijetog zahtjeva Solomun Stefana iz Bijelog Polja, izdaje:	
3	URBANISTIČKO-TEHNIČKE USLOVE za izradu tehničke dokumentacije	
4	za izgradnju objekta na lokaciji koju čini katastarska parcela br.1414/6 KO Zaton, u zahvatu Generalnog urbanističkog rješenja sekundarnog opštinskog centra Zaton, Prostorno urbanističkog plana Opštine Bijelo Polje ("Sl.list CG-opštinski propisi", br. 7/14,"Službeni list Crne Gore", br. 96/22).	
5	PODNOŠILAC ZAHTJEVA:	Solomun Stefan
6	POSTOJEĆE STANJE Katastarska evidencija: U listu nepokretnosti 639 - prepis KO Zaton katastarska parcela br.1414/6 evidentirana je kao njiva 2. klase površine 1126 m².	
7	PLANIRANO STANJE	
7.1.	Namjena parcele odnosno lokacije Predmetna lokacija, nalazi se u zahvata Generalnog urbanističkog rješenja sekundarnog opštinskog centra Zaton. Shodno planiranoj namjeni površina, predmetna katastarska parcela nalazi se u zoni mješovite namjene (MN). Površine mješovite namjene su površine koje su predviđene za stanovanje i za druge namjene koje ne predstavljaju značajnu smetnju stanovanju od kojih nijedna nije preovlađujuća.	

	Mogu se graditi: stambeni objekti; objekti koji ne ometaju stanovanje, a koji služe za opsluživanje područja, trgovine, objekti za upravu, kulturu, školstvo, zdravstvenu socijalnu zaštitu, sport i rekreaciju, vjerski objekti i ostali objekti društvenih djelatnosti koji služe potrebama stanovnika područja obuhvaćenog planom, ugostiteljski objekti i objekti za smještaj turista, privredni objekti, skladišta, stovarišta, koji ne predstavljaju bitniju smetnju pretežno namjeni, objekti komunalnih servisa koji služe potrebama stanovnika područja, stanice za snabdijevanje motornih vozila gorivom (pumpne stanice), u skladu sa posebnim propisom; parkinzi i garaže za smještaj vozila korisnika (zaposlenih posjetilaca), objekti i mreže infrastrukture, parkinzi i garaže za smještaj vozila korisnika (zaposlenih i posjetilaca). Na predmetni prostor, koji se nalazi u Generalnom urbanističkom rješenju sekundarnog opštinskog centra Zaton shodno Prostorno urbanističkom planu primjenjuju se smjernice Generalnog urbanističkog rješenja.
7.2.	Pravila parcelacije Površina katastarske parcele br. 1414/6 KO Zaton iznosi 1126 m².
7.3.	Građevinska i regulaciona linija, odnos prema susjednim parcelama Regulaciona linija (linija koja dijeli javnu površinu od površina drugih namjena) i to je granica katastarske parcele i putne parcele. Građevinska linija (građevinska linija predstavlja liniju na, ispod i iznad površine zemlje do koje može da se planira najistureniji dio objekta) i definisati je na ne manje od 15m od regulacione linije prema magistralnom putu M-5. Minimalno rastojanje objekata od susjedne parcele iznosi 5,0 m.
8	PREPORUKE ZA SMANJENJE UTICAJA I ZAŠTITU OD ZEMLJOTRESA, KAO I DRUGE USLOVE ZA ZAŠTITU OD ELEMENTARNIH NEPOGODA I TEHNIČKO-TEHNOLOŠKIH I DRUGIH NESREĆA Uslovi i mjere za zaštitu od zemljotresa: Proračune raditi na VII (sedmi) stepen seizmičkog inteziteta po MCS skali. Objekat mora biti izgrađen prema važećim propisima za građenje u seizmičkim područjima. Mjere zaštite od seizmičkih razaranja obuhvataju planiranje, projektovanje i izviđenje objekata i građevinskih radova, u skladu sa standardima MEST EN 1998-1 i nacionalnim standardom MEST EN 1998-1/NA, kako bi se obezbijedili da su: ljudski životi zaštićeni, oštećenja ograničena, objekti od značaja za civilnu zaštitu ostanu u upotrebljivom stanju. Da bi se obezbijedila stabilnost objekta, kao prihvatljiv nivo seizmičkog rizika obavezno je: 1. U skladu sa Zakonom o geološkim istraživanjima („Službeni list RCG“, br.28/93, 27/94, 26/07) i Pravilnikom o sadržaju projekata geoloških istraživanja („Službeni list RCG“, BR. 68/23) izraditi Elaborat o geofizičkim istraživanjima tla, kojim se detaljno utvrđuju geološke, seizmološke i seizmotektonske karakteristike lokacije, seizmičke karakteristike geološkog modela lokacije, proračun dinamičkog odziva geološkog modela tla lokacije na seizmičku pobudu, amplitudno – frekventne karakteristike seizmičkog odziva, projektne seizmičke parametre za analizu konstrukcije po eurokodu MEST EN 1998/1NA, kao i drugi podaci neophodni za seizmičku sigurnost objekta.

	U skladu sa Zakonom o geološkim istraživanjima („Službeni list RCG“, BR.28/93, 27/94, 26/07) i Pravilnikom o sadržaju projekata geoloških istraživanja („Službeni list RCG“, BR.68/23) IZRADITI Elaborat o inženjersko – geološkim karakteristikama tla, kojim se detaljno određuju geomehaničke karakteristike tla, nivo podzemnih voda i drugi geomehanički podaci od značaja za sigurnost objekta i diferencijalno slijeganje tla. Zaštita od požara: Tehničkom dokumentacijom predvidjeti mjere zaštite od požara shodno propisima za ovu vrstu objekata. U cilju zaštite od elementarnih nepogoda postupiti u skladu sa Zakonom o zaštiti spašavanju ("Sl.list CG2, br.13/07 i 05/08) i Pravilnikom o mjerama zaštite od elementarnih nepogoda (" Sl.list CG ", br.8/93). Zaštita na radu: Projektant koji izrađuje projektnu dokumentaciju dužan je da shodno čl.9 Zakona o zaštiti i zdravlju na radu ("Sl.list CG",br.34/14, 44/18) pri izradi tehničke dokumentacije ugraditi propisane mjere zaštite na radu u skladu sa tehnološkim projektnim zadatkom. Pri izgradnji objekta poslodavac koji izvodi radove dužan je izraditi Plan mjera zaštite i zdravlja na radu u skladu sa aktom nadležnog ministarstva shodno članu 10 Zakona o zaštiti i zdravlju na radu.
9	USLOVI I MJERE ZAŠTITE ŽIVOTNE SREDINE Nove objekte graditi u skladu sa zahtijevanim visokim stepenom zaštite prirode, bez krčenja šuma, bez ugrožavanja vodotokova, sa primjenom visokih tehnologija u zaštiti zemljišta, voda, vazduha , flore i faune. Regulisati otpadne vode na adekvatan način da se eliminiše svako potencijalno zagađenje. Tehničkom dokumentacijom predvidjeti uslove i mjere za zaštitu životne sredine u skladu sa odredbama Zakona o životnoj sredini, Zakona o proceni uticaja na životnu sredinu, Zakon o zaštiti prirode kao i svim važećim pravilnicima vezanim za ovu oblast. Ocjenu o potrebi procjene uticaja zahvata na životnu sredinu pribaviti od nadležnog opštinskog organa za zaštitu životne sredine u zavisnosti od namjene objekta, a u skladu sa odredbama Uredbe o projektima za koje se vrši procjena uticaja na životnu sredinu ("Sl.list CG", br.20/07, 47/13, 53/14 i 37/18).
10	USLOVI ZA PEJZAŽNO OBLIKOVANJE Zelenilo stambenih objekata i blokova - ZSO Prostor unutar stambenih blokova i objekata potrebno je oplemeniti zelenilom koje pored estetskih ima izražene i druge funkcije: socijalne, zaštitne, rekreacione i dr. U okviru ovog zelenila treba predvidjeti: pješačke staze, travnjake za igru i odmor, prostor za igru djece i rekreaciju odraslih, kao i zelenilo parking prostora i niša za kontejnere. Pješačke komunikacije, staze i aleje na teritoriji stambenog bloka projektuju se vodeći računa o najkraćim pravcima ka glavnim sadržajima. U zavisnosti od intenziteta korišćenja, njihova širina se dimenzioniše od 1,5 do 3 m. Blokovsko zelenilo dobrom organizacijom prostora treba učiniti prijatnim mjestom kako za igru djece, tako i za miran odmor odraslih. Prilikom projektovanja voditi računa o izboru vrsta, osunčanosti, položaju drveća u odnosu na objekte i instalacije, izboru mobilijara, funkcionalnosti pješačkih staza i platoa i izboru zastora. U okviru stambenih blokova neophodno je obezbijediti min. 25-30% zelenih površina u zavisnosti od gustine stanovanja, zone izgradnje (staro i uže gradsko jezgro).

11	USLOVI I MJERE ZAŠTITE NEPOKRETNIH KULTURNIH DOBARA I NJIHOVE ZAŠTIĆENE OKOLINE
	U okviru predmetnog prostora potrebno je poštovati odredbe i metodologiju zaštite spomenika kulture koji su postavljeni u Zakonu o zaštiti kulturnih dobara („Sl.list CG 49/10“, posebno članovi 87 i 88). U slučaju pronalaženja nalaza od arheološkog značaja, sve radove treba prekinuti i obavestiti Ministarstvo kulture i Upravu za zaštitu kulturnih dobara, kako bi se preduzele sve potrebne mjere za njihovu zaštitu, shodno zakonu.
12	USLOVI ZA LICA SMANJENE POKRETLJIVOSTI I LICA SA INVALIDITETOM
	Tehničkom dokumentacijom obezbijediti prilaz i upotrebu objekta/objekata licima smanjene pokretljivosti u skladu sa članom 30 Zakona o izgradnji objekata ("Sl. list CG" br. 19/25) i Pravilnikom o bližim uslovima i načinu prilagođavanja objekata za pristup i kretanje lica smanjene pokretljivosti i lica sa invaliditetom („Sl.list CG“, br.41/25).
13	USLOVI ZA POSTAVLJANJE I GRADNJU POMOĆNIH OBJEKATA
	/
14	USLOVI ZA OBJEKTE KOJI MOGU UTICATI NA BEZBJEDNOST VAZDUŠNOG SAOBRAĆAJA
	/
15	USLOVI ZA OBJEKTE KOJI MOGU UTICATI NA PROMJENE U VODNOM REŽIMU
	Prilikom izrade tehničke dokumentacije poštovati Zakon o vodama ("Sl.list.RCG", br.27/07, i „Sl.list CG“ 73/10, 32/11, 47/11, 48/15, 52/16, 55/16, 2/17, 80/17 i 84/18).
16	MOGUĆNOST FAZNOG GRAĐENJA OBJEKTA
	Moguća je faznost gradnje, kojom se određuje tehničko-tehnološka i funkcionalna cjelina građenja objekta a sve u skladu sa članom 10 Zakona o izgradnji objekata („Sl. list Crne Gore“, br. 19/25).
17	USLOVI ZA PRIKLJUČENJE NA INFRASTRUKTURU
17.1.	Uslovi priključenja na elektroenergetsku infrastrukturu
	Tehnička dokumentacija treba da sadrži razradu priključka objekta na niskonaponsku mrežu koji je neophodno projektovati shodno uslovima datim u Tehničkim preporukama EPCG i to: -Tehnička preporuka za priključenje potrošača na niskonaponsku mrežu TP-2 (dopunjeno izdanje) -Tehnička preporuka – Tipizacija mjernih mjesta -Uputstvo i tehnički uslovi TP-1b-Distributivna transformatorska stanica DTS-EPCG 10/04 kV. Shodno dopisu Ministarstva održivog razvoja i turizma Crne Gore broj 06-51/12 od 11.02.2020.godine nisu traženi posebni tehnički uslovi CEDIS-a.

	Električne instalacije projektovati i izvesti u skladu sa važećim propisima i standardima
17.2.	Uslovi priključenja na vodovodnu i kanalizacionu infrastrukturu
	Tehnički uslovi priključenja predmetnog objekta na gradsku hidrotehničku mrežu prema uslovima DOO Vodovod "Bistrica" iz Bijelog Polja broj 03-332/26-450/2 od 01.09.2026.godine, koji čine sastavni dio ovih uslova. Hidrotehničke instalacije projektovati prema važećim tehničkim propisima i standardima.
17.3.	Uslovi priključenja na saobraćajnu infrastrukturu
	Objekat se priključuje na magistralni put M-5 prema saobraćajno-tehničkim uslovima za izradu projektne dokumentacije Uprave za saobraćaj iz Podgorice broj 03/01-9455/2 od 26.08.2026.godine, koji čine sastavni dio ovih uslova.
17.4.	Ostali infrastrukturni uslovi
	Mjesto, način i uslovi priključenja objekta na telekomunikacionu infrastrukturnu mrežu: Priključak novih objekata na TK infrastrukturu predviđen je iz samostojećih koncentracionih ormana ili direktno do TK ormana postavljenih u samom objektu. Priključak izvesti kroz prethodno položene PVC cijevi 110mm, odnosno PE cijevi prečnika 40mm do objekata. Unutrašnju telekomunikacionu instalaciju izvoditi u svemu prema Uputstvu o izradi telefonskih instalacija i uvoda - ZJPTT i važećih propisa i standarda iz ove oblasti. Prilikom izrade tehničke dokumentacije potrebno je poštovati propise koji se odnose na zaštitu i izgradnju elektronske komunikacione infrastrukture i elektronskih komunikacionih mreža, odnosno Zakona o elektronskim komunikacijama ("Sl.list CG", br.40/13, 56/13, 2/17 i 49/19) i ostalih propisa koji su doneseni na osnovu njega. Takođe koristiti sledeće sajtove: -sajt na kome se nalaze relevantni propisi u skladu sa kojim se obavlja izrada tehničke dokumentacije http://www.ekip.me/regulativa/; -sajt na kome Agencija objavljuje podatke o postojećem stanju elektronske komunikacione infrastrukture http://ekinfrastruktura.ekip.me/ekip.me kao i -adresu web portala http://ekinfrastruktura.ekip.me/ekip/login.isp preko koga sve zainteresovane strane od Agencije za telekomunikacije i poštansku djelatnost mogu da zatraže otvaranje korisničkog naloga, kako bi pristupili georeferentnoj bazi podataka elektronske komunikacione infrastrukture. Uslovi za kablovske distributivne sisteme RTV programa: Priključak objekata na KDS izvesti podzemnim optičkim ili koaksialnim kablom ostavljenog kroz odgovarajuću PVC cijev do unutrašnjeg priključka (KDS distributivni orman ili direktan priključak za individualni objekat).
18	POTREBA IZRADE GEODETSKIH, GEOLOŠKIH (GEOTEHNIČKIH, INŽENJERSKO-GEOLOŠKIH, HIDROGEOLOŠKIH, GEOMEHANIČKIH I SEIZMIČKIH) PODLOGA, KAO I VRŠENJA GEOTEHNIČKIH ISTRAŽNIH RADOVA I DRUGIH ISPITIVANJA

Potrebe za geološkim, hidrološkim, geodetskim ispitivanjima:

Svi objekti moraju biti izgrađeni prema važećim propisima i u skladu sa geomehaničkim ispitivanjima u zoni građenja.

Meteorološki podaci:

Područje opštine Bijelo Polje ima umereno kontinentalnu klimu u prostornom dolinskom dijelu. Dolinski dio karakteriše umereno topla i vlažna klima sa toplim ljetima. Srednja godišnja temperatura iznosi 9,4 C. Najtopliji mjesec je jul sa srednjom temperaturom 19,1 C, a najhladniji mjesec je januar sa temperaturom -0,9 C. Srednja godišnja vrednost insolacije je 1 635,3 časova, srednji mjesečni maksimum je u julu mjesecu i iznosi 228,4 časova, a minimum je u decembru sa 39 časova.

Veći dio područja odlikuje se modifikovanim fluviometrijskim režimom padavina, pri čemu se maksimalne količine izlučuju u kasnoj jeseni i u prvom dijlu zime (oktobar-januar), a minimalne tokom ljeta (jun-avgust). Za područje opštine Bijelo Polje, obimnije snežne padavine karakteristične su od sredine novembra, a najintenzivnije su u razdoblju decembar-mart.

Snežni pokrivač traje oko 5 meseci. Srednja godišnja suma padavina je 920mm. Srednja mjesečna suma padavina najveća je u novembru i iznosi 112,8mm, a najmanja u avgustu 55,1mm. Na osnovu podataka mjernih stanica može se konstatovati da se relativna vlažnost vazduha u Bijelom Polju nalazi u granicama umjerene povišenosti. Relativna vlažnost vazduha je veća zimi nego ljeti. Na planinama ljeti raste sa visinom. Srednja godišnja vrijednost vlažnosti je 77,3%, maksimum je u decembru 84,1%, dok je minimum u julu 72,6%.

U Bijelom Polju su izrazitije zastupljeni vjetrovi iz jugozapadnog, jugoistočnog i sjeveroistočnog pravca jer se tim pravcima pruža dolina Lima i njene pritoke s jedne i bjelopoljska kotlina sa druge strane. U vrijeme duvanja zapadnih i sjeverozapadnih vjetrova ima dosta padavina, a za vrijeme juga temperature vazduha rastu.

U skladu sa Zakonom o geološkim istraživanjima („Službeni list RCG“, br.28/93, 27/94, 26/07) i Pravilnikom o sadržaju projekata geoloških istraživanja („Službeni list RCG“, br.68/23) uzraditi:

1. Elaborat o geofizičkim istraživanjima tla, kojim se detaljno utvrđuju geološke, seizmološke i seizmotektonske karakteristike lokacije, seizmičke karakteristike geološkog modela lokacije, proračun dinamičkog odziva geološkog modela tla lokacije na seizmičku pobudu, amplitudno – frekventne karakteristike seizmičkog odziva, projektne seizmičke parametre za analizu konstrukcije po eurokodu MEST EN 1998/1NA, kao i drugi podaci neophodni za seizmičku sigurnost objekta.

Elaborat o inženjersko – geološkim karakteristikama tla, kojim se detaljno određuju geomehaničke karakteristike tla, nivo podzemnih voda i drugi geomehanički podaci od značaja za sigurnost objekta i diferencijalno slijeganje tla.

19 POTREBA IZRADE URBANISTIČKOG PROJEKTA


/

20 ZA ZGRADE URBANISTIČKO-TEHNIČKI USLOVI SADRŽE I URBANISTIČKE PARAMETRE

Oznaka urbanističke parcele	Katastrarska parcela br. 1414/6 KO Zaton
Površina urbanističke parcele	1126 m ²
Maksimalni indeks zauzetosti	0,4
Maksimalni indeks izgrađenosti	2,0
Bruto građevinska površina objekata (max BGP)	/
Maksimalna spratnost objekata	četiri nadzemne etaže
Maksimalna visinska kota objekta	/
Najveća visina etaže za obračun visine građevine, mjerena između gornjih kota međuetaznih konstrukcija iznosi za stambene etaže 3,50m a za poslovne etaže 4,50m. Potkrovlje (Pk) je dio građevine čiji se prostor nalazi neposredno ispod kosog ili zaobljenog krovišta. Najveće moguće dimenzije potkrovlja određene su visinom nadzidka od 1,60m, te visinom sljemena krovišta od 4,5m mjerenih od gornje kote podne konstrukcije potkrovlja.	
Parametri za parkiranje odnosno garažiranje vozila	Parkiranje i garažiranje je planirano u okviru parcele. stanovanje (na 1.000 m²) -----15 pm (lokalni uslovi min. 12, a max. 18 pm); proizvodnja (na 1.000 m²) ----- 20 pm (6-25 pm); fakulteti (na 1.000 m²) ----- 30 pm (10-37 pm); poslovanje (na 1000 m²) ----- 30 pm (10-40 pm); trgovina (na 1.000 m²) ----- 60 pm (40-80 pm); hoteli (na 1.000 m²) ----- 30 pm (20-40 pm); restorani (na 1.000 m²) ----- 120 pm (40-200 pm); za sportske dvorane, stadione i sl. (na 100 posjetilaca) -----25 pm.
Smjernice za oblikovanje i materijalizaciju, posebno u odnosu na ambijentalna svojstva područja	Izgradnju objekta projektovati u duhu i skladu sa postojećim objektima i u skladu sa ambijentom, kao i u skladu sa tehničkim propisima, normativima i standardima za projektovanje ove vrste objekata. U izgradnji objekata treba koristiti elemente tradicionalne arhitekture tog podneblja ukomponovane na savremen način, prirodne materijale i dr.

		Fasade objekata su predviđeni od kvalitetnog i trajnog materijala i kvalitetno izvedeni. Projektovati kose krovne ravni propisanog nagiba za ovo podneblje uz korišćenje elemenata tradicionalne arhitekture i prirodne materijale ukomponovane na savremen način. Krovni pokrivači su predviđeni od kvalitetnog i trajnog materijala i kvalitetno izvedeni. Za sve objekte se preporučuju kosi krovovi, dvovodni ili četvorovodni, a kod komplikovanijih objekata i kombinovani, nagib krovnih ravni je u funkciji odabranog krovnog pokrivača. Krovni pokrivač je crep, tegola, lim ili neki drugi kvalitetan materijal.
	Uslovi za unapređenje energetske efikasnosti	Održivoj potrošnji energije treba dati prioritet racionalnim planiranjem potrošnje, te implementacijom mjera energetske efikasnosti u sve segmente energetskog sistema. Održiva gradnja je svakako jedan od značajnijih segmenata održivog razvoja koji uključuje: -Upotrebu građevinskih materijala koji nisu štetni po životnu sredinu -Energetsku efikasnost zgrada -Upravljanje otpadom nastalim prilikom izgradnje ili rušenja objekata U cilju energetske i ekološki održive izgradnje objekata treba težiti : -Smanjenju gubitaka toplote iz objekta poboljšanjem toplotne zaštite spoljnih elemenata i povoljnim odnosom osnove i volumena zgrade -Povećanju toplotnih dobitaka u objektu povoljnom orijentacijom zgrade i korišćenjem sunčeve energije -Korišćenju obnovljivih izvora energije u zgradama (biomasa, sunce, vjetar itd) -Povećanju energetske efikasnosti termoenergetskih sistema. U cilju racionalnog korišćenja energije treba iskoristiti sve mogućnosti smanjenja korišćenja energije u objektima. Pri izgradnji objekata koristiti savremene termoizolacione materijale, kako bi se smanjila potrošnja toplotne energije.

	-Predvidjeti mogućnost korišćenja solarne energije. -Kao sistem protiv preterane insolacije koristiti održive sisteme (zasenu škurama, građevinskim elementima, zelenilom i sl.) kako bi se smanjila potrošnja energije za veštačku klimatizaciju. -Pri proračunu koeficijenta prolaza toplote objekata uzeti vrednosti za 20-25% niže od maksimalnih dozvoljenih vrijednosti za ovu klimatsku zonu. -Drvoredima i gustim zasadima smanjiti uticaj vjetra i obezbjediti neophodnu zasjenu u ljetnjim mjesecima. Kod gradnje novih objekata važno je već u fazi idejnog rešenja u saradnji sa projektantom predvideti sve što je potrebno da se dobije kvalitetna i optimalna energetska efikasna zgrada. Zato je potrebno: -Analizirati lokaciju, orijentaciju i oblik kuće -Primeniti visoki nivo toplotne izolacije kompletnog spoljnog omotača objekta i izbegavati toplotne mostove. U cilju racionalnog korišćenja energije treba iskoristiti sve mogućnosti smanjenja korišćenja energije u objektima. Pri izgradnji objekata koristiti savremene termoizolacione materijale, kako bi se smanjila potrošnja toplotne energije -Iskoristiti toplotne dobitke od sunca i zaštititi se od preteranog osunčanja. Kao sistem protiv preterane insolacije koristiti održive sisteme (zasenu škurama, građevinskim elementima, zelenilom i sl) kako bi se smanjila potrošnja energije za veštačku klimatizaciju. Drvoredima i gustim zasadima smanjiti uticaj vetra i obezbediti neophodnu zasenu u letnjim mesecima -Rashladno opterećenje treba smanjiti putem mera projektovanja pasivnih kuća. To može uključiti izolovane površine, zaštitu od sunca putem npr. brisoleja, konzolne strukture, ozelenjene nadstrešnice ili njihove kombinacije -Pri proračunu koeficijenta prolaza toplote objekata uzeti vrijednosti za 20-25% niže od
--	--

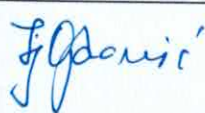		maksimalnih dozvoljenih vrednosti za ovu klimatsku zonu -Niskoenergetske tehnologije za grejanje i hlađenje se trebaju uzeti u obzir gde god je to moguće -Kad god je to moguće, višak toplote iz drugih procesa će se koristiti za predgrejavanje tople vode za hotel, vile i dr. -Održivost fotovoltaičnih ćelija treba ispitati u svrhu snabdevanja niskonaponskom strujom za rasvetu naselja, kao i druge mogućnosti, poput punjenja električnih vozila.
21	DOSTAVLJENO: - Podnosiocu zahtjeva - Direktoratu za inspekcijski nadzor i licenciranje - Arhivi	
22	OBRAĐIVAČI URBANISTIČO-TEHNIČKIH USLOVA:	Ljiljana Ojdanić 
23	OVLAŠĆENO SLUŽBENO LICE:	Haris Šahman
24	M.P. 	potpis ovlašćenog službenog lica 
25	PRILOZI	
	- Grafički prilozi iz planskog dokumenta - Tehnički uslovi u skladu sa posebnim propisom - List nepokretnosti i kopija plana	- Saobraćajno-tehnički uslovi br. 03/01-9455/2 od 26.08.2026.godine, izdati od strane Uprave za saobraćaj iz Podgorice. - Uslovi vodovoda za izradu tehničke dokumentacije broj 03-332/26-450/2 od 01.08.2026.godine izdati od strane DOO Vodovod „Bistrica“ iz Bijelog Polja.

LEGENDA

	Granica generalnog urbanističkog rješenja (cca 94ha)
	Granica i naziv katastarske opštine
	Granice lokacija u zoni Ribarevine - Poda
	Granica i broj katastarske parcele
	Površine centralnih djelatnosti
	Površine mješovite namjene
	Stanovanje male gustine
	Površine za industriju i proizvodnju
	Površine školstva i socijalne zaštite
	Površine za sport i rekreaciju
	Poljoprivredne površine
	Magistralni put
	Sabirna ulica
	Pristupna ulica
	Autobusko stajalište
	Vrijanje V2.2 i V2.3 pruge
	Bijelo Polje-Berane-Peć sa koridorom 50m i 400m
	Oznaka puta
	Koridor elektrovođa 35kV
	Koridor elektrovođa 400kV
	Regulacija rijeke Lim (prema projektu)


Simboli

	Sekundarni opštinski centar
	Sakralni objekat-crkva
	Memorijalna baština
	Škola
	Pošta
	Ambulanta
	Mineralne sirovine
	Koncisiona područja
	Trafo stanica
	Benzinska pumpa
	Javni parking

IZMJENE I DOPUNE PROSTORNO-URBANISTIČKOG PLANA OPŠTINE BIJELO POLJE

Izvod iz Generalnog urbanističkog rješenja sekundarnog opštinskog centra Zaton Namjena površina

INVESTITOR	Oznaka sjevera
VLADA CRNE GORE	
OBRADIVAČ	Razmjera
MINISTARSTVO EKOLOGIJE, PROSTORNOG PLANIRANJA I URBANIZMA	R 1:2500
	Broj lista
	01.j

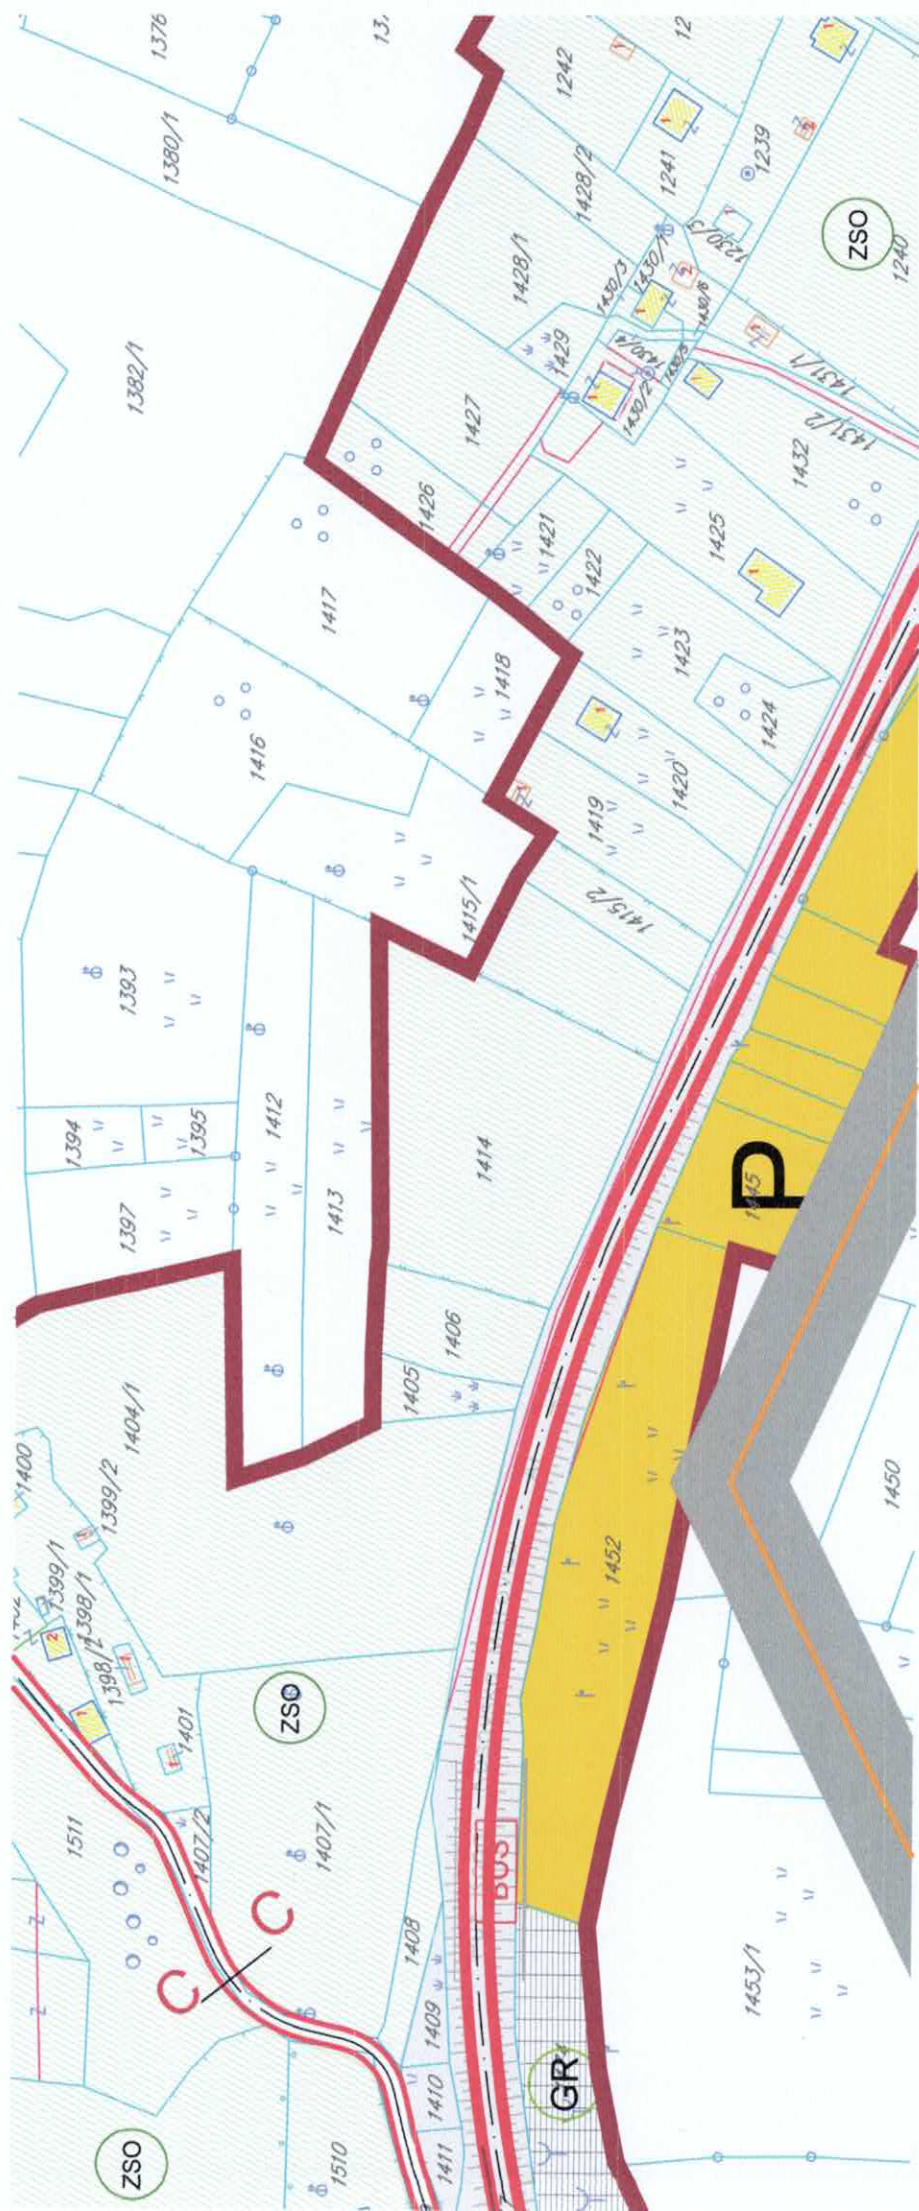

- Sekundarni optimizaci centar
- Sakratni objekat-ovis
- Memorijalna baština
- Škola
- Pošta
- Ambulanta
- Mineralne sirovine
- Koncisijska područja
- Trafo stanica
- Benzinska pumpe
- Javni parking


POVRŠINE ZA PEJZAŽNO UREĐENJE-PU
Objekti pejzažne arhitekture ograničene namjene-PUO


- | | |
|---|---|
|  | Zelenilo individualnih stambenih objekata |
|  | Zelenilo stambenih objekata i blokova |
|  | Zelenilo poslovnih objekata |
|  | Zelenilo objekata prosvete |
|  | Sportsko rekreativne površine |
| Objekti pešažne arhitekture spojevine ramijene-PUS | |
|  | Zaštiti pojasevi |
|  | Zelenilo infrastrukture |
|  | Zelenilo industrijskih zona |
|  | Grobje |
| | |
|  | Površine šuma |
|  | Poljoprivredne površine |
|  | Površine kopnenih voda |
|  | Površine drumskog saobraćaja-benzinska pumpe |
| | |
|  | Magistralni put |
|  | Sabirna ulica |
|  | Pristupna ulica |
|  | Autobusko stajalište |
|  | Vrijanje V2.2 i V2.3 pruge |
|  | Bijelo Polje-Berane-Peć sa konidorom 50m i 400m |
|  | Oznaka puta |
|  | Koridor elektrovođa 35kV |
|  | Koridor elektrovođa 400kV |
|  | Regulacije rijeke Lim (prema projektu) |

- | | |
|---|---|
|  | Granica generelnog urbanističkog rješenja |
| | Granica i naziv katastarske općine |
|  | Granica i broj katastarske parcele |


OTZKA O DOMČENJE
PL.F. - Hodo Polje
BR. 82 - 720
od 06.03.2014 godine
PREJATJE (H)K SKA PISTE
Doma 1. jallorci
Albany...

NARUČILAC	OPŠTINA BUELO POLJE		
NOŠILAC IZRADE	MONTENEGROPROJEKT 	PLANET CLUSTER	
PRILOG	PEJZAŽNA ARHITEKTURA		
UKLOPILAC TIMA	mr. Jadranka Popović, dipl.ing. arh. urb. Antonio Jansana Vega, arhitekta		
ODGOVORNI PLANIR	Snežana Lešan, dipl.ing. pejz. arh.		
datum: mart 2014. god.		R. 1/2500	list br. 3

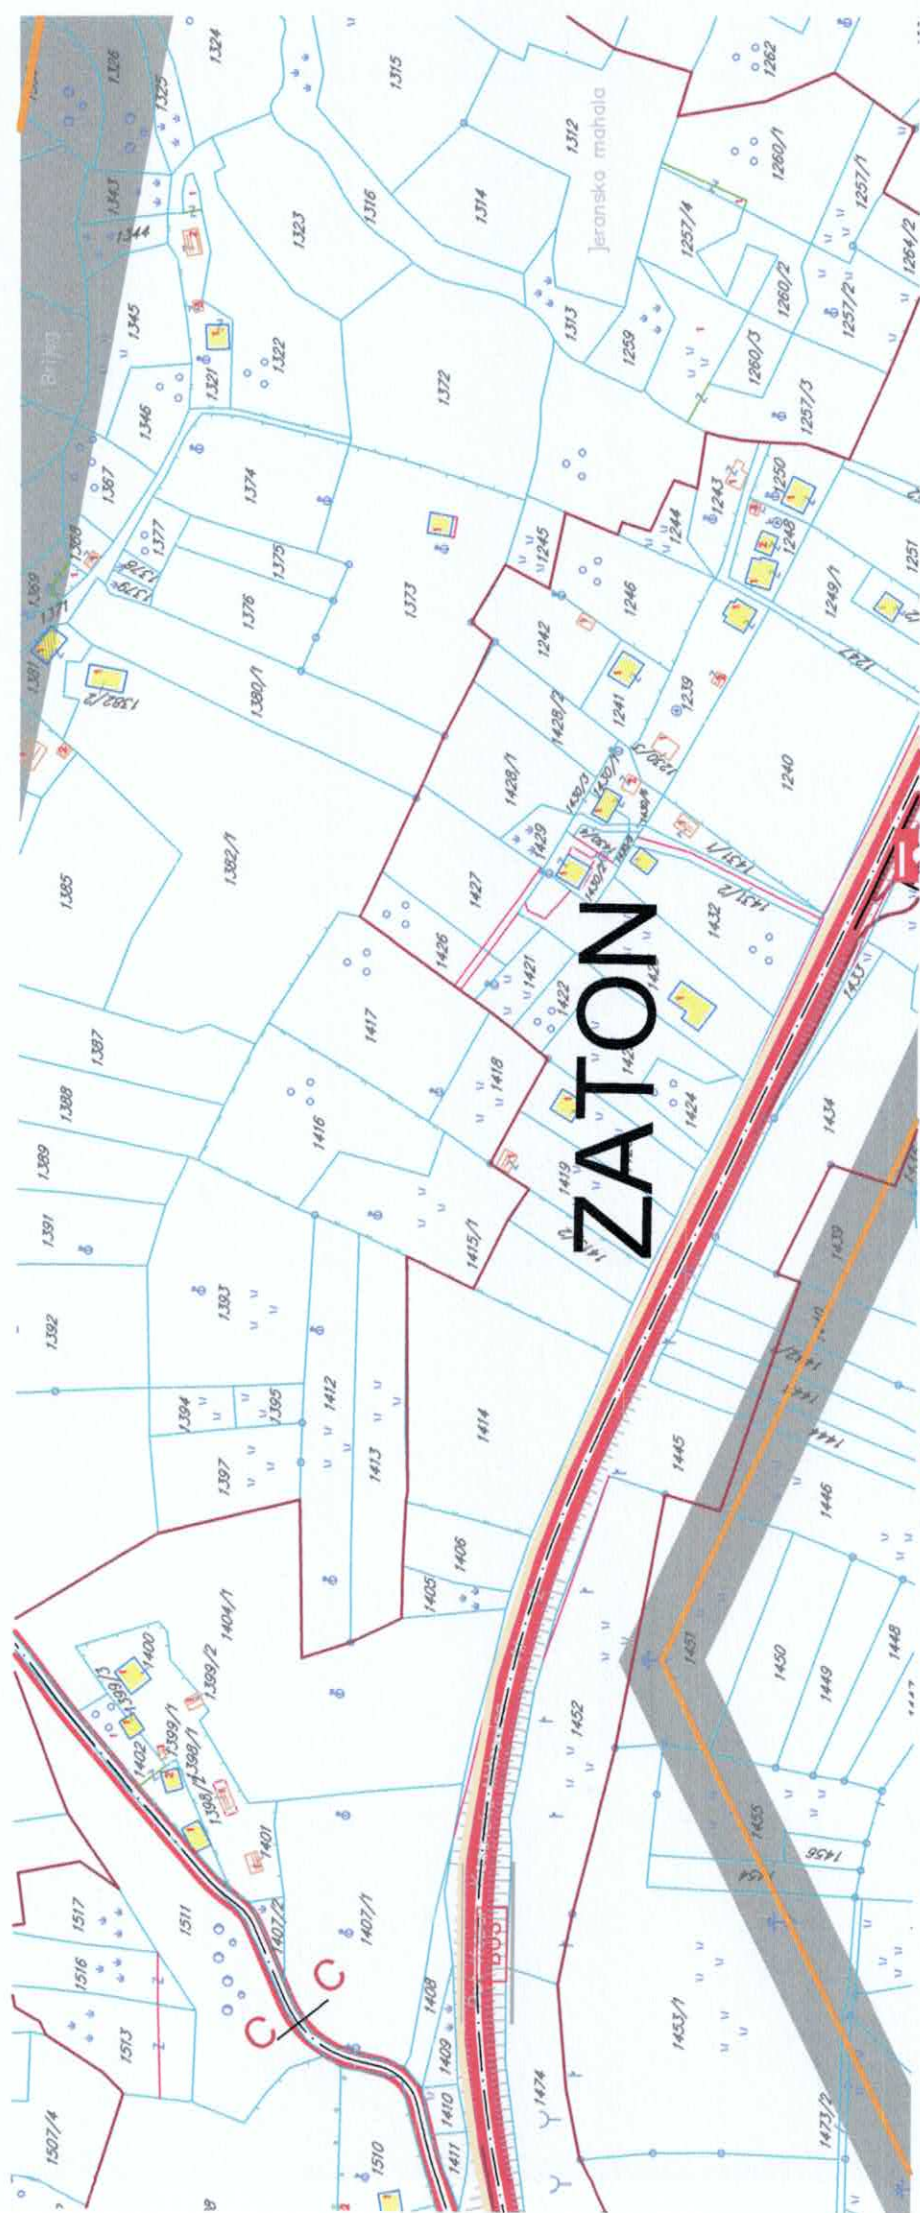


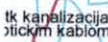


presjek A-A

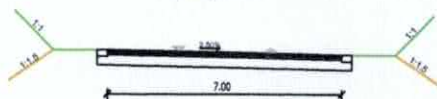


presjek B-B

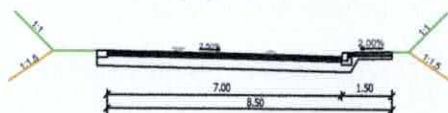


presjek C-C

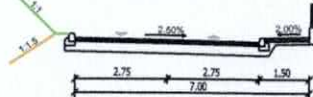


presjek D-D

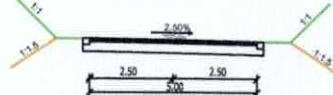

presjek E-E

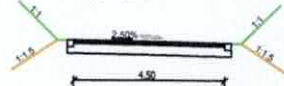

presjek F-F

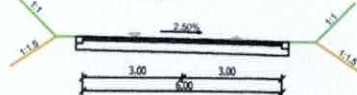

PLAN

LEGENDA:



GRANICA GENERALNOG URBANISTIČKOG RJEŠENJA

GRANICA I BROJ KATASTARSKE PARCELE

POVRŠINE KOPNENIH VODA

MAGISTRALNI PUT

SABIRNA ULICA

PRISTUPNA ULICA

VARIJANTE V2.2 I V2.3 PRUGE BIJELO POLJE
 BEŽANA BEŠIĆ I KOSTIĆ, 2015. - 120 s.

BENZINSKA PUMPA

AUTOBUSKO STAJA

JAVNI PARKING

OZNAKA PUTA

ELEKTRONSKI KOMUNIKACIONI ČVOR POSTOJEĆI

TELEKOMUNIKACIONA KANALIZACIJA POSTOJEĆA

KORIDORI POSTOJEĆEG ELEKTROVOZ



ODR I R. A. U. (KONCEPCJA)
Pl. P. - Białystok
08-01 - 728
od 06-03-2014 godzinę

FOTODIAGNOSTYKA
Dziennik i podręcznik

Marysia K.

NARUČILAC

OPŠTINA BIJELO POLJE

NOSILAC

MONTENEGROPROJEKT PLANET CLUSTER

PRILOG

TEHNIČKA INFRASTRUKTURA

UKOVODILAC

mr Jadranka Popović, dipl.ing.arh.urb.
Antonio Jansana Vega, arhitekta

ODGOVC

Zoran Dašić, dipl.ing.građ.
Željko Maraš, dipl.ing.el.

datum: mart 2014.god.

R 1:2500

list br. 4



Broj:03/01-9455/2

Podgorica, 26.08.2026.godine

Primljeno: 02.09.2026			
Organizaciona jedinica	Jedinstveni klas. znak	Redni broj	Prilog
OG	332/26	778/5	

OPŠTINA BIJELO POLJE

Sekretarijat za planiranje i uređenje prostora

Predmet: Saobraćajno-tehnički uslovi za izradu projektne dokumentacije

Objekat: izgradnja objekta na kat.parceli broj 1414/6 KO Zaton

Uprava za saobraćaj, rješavajući po zahtjevu Sekretarijata za planiranje i uređenje prostora opštine Bijelo Polje br.06/5-332/26-778/4-168 od 19.08.2026.godine, a za potrebe Solomun Stefan, zavedenog u Upravi za saobraćaj br. 03/01-9455/1 od 24.08.2026. godine, a radi propisivanja saobraćajno-tehničkih uslova za izgradnju objekta na kat. parceli broj 1414/6 KO Zaton, u zahvatu GUR-a PUP-a opštine Bijelo Polje, a shodno članu 17 Zakona o putevima (Sl.List CG" br. 82/20, 140/22 i 39/26) a u vezi člana 143 Zakona o uređenju prostora („SL.list" br.19/25, 28/25 i 49/25) izdaje sljedeće:

Saobraćajno – tehničke uslove za izradu projektne dokumentacije

• **Opšti saobraćajno- tehnički uslovi**

Predmetna lokacija (kat.parcela broj 1414/6 KO Zaton) na kojoj se planira izgradnja objekta je uz magistralni put M-5.

Regulaciona linija (linija koja dijeli javnu površinu od površina drugih namjena) i to je granica katastarskih parcela i putne parcele.

Građevinska linija (građevinska linija predstavlja liniju na, ispod i iznad površine zemlje do koje može da se planira najistureniji dio objekta) i definisati je na ne manje od 15m od regulacione linije prema magistralnom putu M-5.

• **Posebni saobraćajno – tehnički uslovi**

Posebno saobraćajno-tehnički uslovi definišu se na osnovu parametara i ranga državnog puta, potrebama prilaznog puta (priklička na državni put), očekivanom opterećenju na prilaznom putu, situacije i konfiguracije terena itd.

- Na prikličkama prilaznih puteva sa državnim putem neophodno je obezbijediti odgovarajuću preglednost za učesnike u saobraćaju.
- Računska brzina za proračun priklička na državni put je dozvoljena brzina na državnom putu.
- Mjerodavno vozilo za proračun definiše se na osnovu potrebe prilaznog puta (neophodna djelatnost planiranog objekta) i u zavisnosti od djelatnosti definiše se mjerodavno vozilo (putničko, teretno ili teško teretno vozilo).
- Horizontalna i vertikalna signalizacija mora biti upodobljena sa kategorijom puta na koji se vrši prikličenje.
- Odvod atmosferske vode sa platoa, prilaznog puta i planiranih objekata predvidjeti tako da atmosferske vode ne dotiču državni put.
- Voditi računa da se ne ugroze postojeći putni objekti i oprema.
- Parking prostor obezbijediti unutar katastarske parcele.

Projektnu dokumentaciju – Glavni projekat - faza saobraćaj – urađenu u skladu sa gore propisanim uslovima, važećim propisima i standardima sa izvještajem o izvršenoj tehničkoj kontroli (izvještaj o reviziji) dostaviti Upravi za saobraćaj za izdavanje saobraćajne saglasnosti.

Obradio:

mr.Aleksandar Janković, dipl.ing.saobr.

Načelnik u Odeljenju za
izdavanje dozvola i saglasnosti:
Radojica Poleksić dipl.ing.građ.

DOSTAVLJENO:

- Naslovu x2
- U spise predmeta
- Arhivi



v.d.Direktor
Luka Mugoša



D.o.o
VODOVOD "BISTRICA"
Bijelo Polje

Muha Dizdarevića 8, 84000 Bijelo Polje
Tel/ 050/432-239, Fax: 050/432-120,
Korisnička služba: 050/431-006
e-mail: vodovodbp@t-com.me
PIB: 02004011, PDV: 70/31-00424-6,
Šifra djelatnosti 41000

CKB banka: 510-2196-48, Hipotekarna banka: 520-13821-31, Atlas banka: 505-96494-37, Prva banka: 535-5787-81

Broj: 03-332/26-450/2

Za: Opština Bijelo Polje
Sekretarijat za planiranje i uređenje prostora
Ul. Slobode bb
84000 Bijelo Polje

Crna Gora
OPŠTINA BIJELO POLJE
Pisarnica - Služba: 01.08.2026. godine 3

Primljeno	01.09.2026			
Org. m.b.	Služba	Redni broj	Prilog	Vrijednost
UG	332/26	779/4		

Veza: Zahtjev za izdavanje uslova za priključenje objekta br. **06/5-332/26-779/3-168** od 19.08.2026 god.

Predmet: Odgovor na zahtjev za izdavanje uslova za priključenje objekta

Na osnovu člana 8 Zakona izgradnji objekata („Sl.list CG“, br.019/25 od 04.03.2025.), a rješavajući po zahtjevu **Solomun Stefan**, DOO Vodovod „BISTRICA“, Bijelo Polje **izdaje uslove za izradu tehničke dokumentacije za izgradnju objekta na kat. parc. 1414/6 KO Zaton.**

U vezi Vašeg zahtjeva za izdavanje **uslova, br. 06/5-332/26-779/3-168 od 19.08.2026.godine**, dostavljamo Vam uslove za izgradnju objekta i priključenje na gradski vodovod i kanalizaciju za kat. parc. br.1414/6 KO Zaton.

Vodovodna mreža HDPE Ø200mm prolazi lijevom stranom magistralnog puta Ribarevine - Berane, gdje treba planirati priključenje vodovodne mreže za objekte na kat. parc. br. 1414/6 KO Zaton. Prosječna dubina glavnog vodovoda je oko 100cm. U tom dijelu naselja pritisak u vodovodnoj mreži iznosi oko 3,0 bar. Investitor radova je u obavezi da riješi sve imovinsko pravne probleme i da priključnu liniju položi do mjesta priključenja na glavnu vodovodnu mrežu. Priključenje na vodovodnu mrežu izvršiti u postojećoj šahti označenoj kao „Muljni ispušt 3“. U ovoj šahti predvidjeti i ugradnju vodomjera sa svom potrebnom fazonerijom. Vodomjer predvidjeti od proizvođača INSA ili drugog proizvođača koji ima iste gabarite kao vodomjer ovog proizvođača, sa državnim žigom Zavoda za metrologiju Crne Gore. U slučaju postojanja više stambenih jedinica u skloništu za vodomjer predvidjeti vodomjere za svaku stambenu jedinicu posebno. Prečnik priključne linije usvojiti prema hidrauličkom proračunu. Prilikom izgradnje objekta, investitor je dužan da uradi privremeni priključak sa instalacijom vodomjera, koji će koristiti u toku izvođenja radova na objektu i isti prijavi tehničkoj službi Vodovoda „Bistrica“.





D.o.o

VODOVOD "BISTRICA"

Bijelo Polje

Muha Dizdarevića 8, 84000 Bijelo Polje
Tel/ 050/432-239, Fax: 050/432-120,
Korisnička služba: 050/431-006
e-mail: vodovodbp@t-com.me
PIB: 02004011, PDV: 70/31-00424-6,
Šifra djelatnosti 41000

CKB banka: 510-2196-48, Hipotekarna banka: 520-13821-31, Atlas banka: 505-96494-37, Prva banka: 535-5787-81

Fekalna kanalizacija ne postoji za ovo naselje. Potrebno je uraditi separator za preradu otpadnih voda (biološki separator). Prilikom odabira separatora voditi računa o potrebnom stepenu prečišćene vode, a prečišćenu vodu nakon tretmana treba sprovesti u prirodni recipijent – rijeku Lim ili upojni bunar. (Uredba o klasifikaciji i kategorizaciji podzemnih i površinskih voda na teritoriji Crne Gore). Kvalitet prečišćene vode mora zadovoljiti **Pravilnik o kvalitetu i sanitarno – tehničkim uslovima za ispuštanje otpadnih voda u recipijent i javnu kanalizaciju, Sl. List CG, br. 45/08 od 31.07.2008, 9/10 od 19.02.2010, 26/12 od 24.05.2012, 52/12 od 12.10.2012 i 59/13 od 26.12.2013.godine.**

Hidrotehničke instalacije projektovati prema važećim tehničkim propisima i standardima.

Tehnička obrada



Tomović Radoš dipl.inž. građ.



D.O.O. VODOVOD "BISTRICA"

Bijelo Polje

Tehnički rukovodilac,

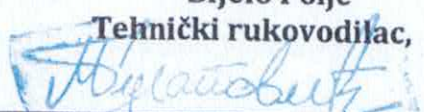
Marko Bulatović, dipl. inž. građ.

S

1519

1533

1530

2859

1404/2

1403

1390

1392

1391

1389

1380

1402

1399/3

1400

1399/1

1398/2

1398/1

1399/2

1404/1

1401

1394

1397

1393

1395

1404/1

1412

1413

1416

1407/3

1405/1

1406/1

1414

1415/1

1415/2

osovska Mitrovica

1404/3

1406/2

1414/1

1414/2

1452/2

1452/3

1445

1446

1451

1455

1419

1419

1420

1424

MEJSTO PRIKLJUCENJA
NA GRADSKI VODOVOD
ZK-KAT. PAR. 1414/6





UPRAVA ZA NEKRETNINE

CRNA GORA

PODRUČNA JEDINICA
BIJELO POLJE

Broj: 105-919-7978/2026

Datum: 19.08.2026

KO: ZATON

Na osnovu člana 173 Zakona o državnom premjeru i katastru nepokretnosti ("Sl. list RCG" br. 29/07, "Sl. list CG" br. 73/10, 032/11, 040/11, 043/15, 037/17 i 17/18), postupajući po zahtjevu OPŠTINE B. POLJE BR.06/5-332/26-778/1-168, , za potrebe izdaje se

LIST NEPOKRETNOSTI 639 - PREPIS

Podaci o parcelama

Broj	Podbroj	Broj zgrade	Plan Skica	Datum upisa	Potes ili ulica i kućni broj	Način korišćenja Osnov sticanja	Bon. klasa	Površina m ²	Prihod
1414	6		5 14	05/02/2026	GORNJE POLJE	Njiva 2. klase KUPOVINA		1126	14.19
								1126	14.19

Podaci o vlasniku ili nosiocu

Matični broj - ID broj	Naziv nosioca prava - adresa i mjesto	Prava	Obim prava
	SOLOMUN RADOVAN STEFAN	Svojina	1/1

Ne postoje tereti i ograničenja.

Naplata takse je oslobođena na osnovu člana 17 Zakona o administrativnim taksama ("Sl. list CG, br. 18/19). Naplata naknade oslobođena je na osnovu člana 174 Zakona o državnom premjeru i katastru nepokretnosti ("Sl. list RCG" br. 29/07, "Sl. list CG" br. 73/10, 032/11, 040/11, 043/15, 037/17 i 17/18).



Načelnik:

Madžgalj Rajko, dipl pravnik