

URBANISTIČKO - TEHNIČKI USLOVI

1	CRNA GORA OPŠTINA BIJELO POLJE Sekretarijat za planiranje i uređenje prostora Broj: 06/5-332/26-810/5-188 Bijelo Polje, 22.09.2026.godine	 OPŠTINA BIJELO POLJE
2	Sekretarijat za planiranje i uređenje prostora Opštine Bijelo Polje , na osnovu člana 143 stav 2 i 3 Zakona o uređenju prostora („Sl. list CG“ br. 19/25, 28/25, 49/25, 114/26), člana 36 Zakona o izgradnji objekata („Sl. list CG“ br. 19/25, 92/25, 160/25, 114/26) i podnijetog zahtjeva Drpljanin Muriza iz Bijelog Polja , izdaje:	
3	URBANISTIČKO-TEHNIČKE USLOVE za izradu tehničke dokumentacije	
4	za rekonstrukciju postojećeg objekata (objekat br.2) u postojećim horizontalnim i vertikalnim gabaritima i namjeni na urbanističkoj parceli UP 41 koju čini katastarska parcela br. 267/1 i dio katastarske parcele br. 189/2 KO Bijelo Polje u zahvatu Izmjena i dopuna Detaljnog urbanističkog plana „Centralne zone“ Bjelo Polje ("Službeni list CG-opštinski propisi", br.11/18).	
5	PODNOŠILAC ZAHTJEVA:	Drpljanin Muriz
6	POSTOJEĆE STANJE	
	Katastarska evidencija: U listu nepokretnosti 622 – prepis KO Bijelo Polje katastarska parcela br. 267/1 evidentirana je kao dvorište površine 218 m ² , porodična stambena zgrada kao objekat br. 1 površine 64 m ² i poslovne zgrade u vanprivredi kao objekat br. 2 površine 42 m ² .	
7	PLANIRANO STANJE	
7.1.	Namjena parcele odnosno lokacije	
	Urbanistička parcele UP 41 (zona 4) se nalazi u zoni koja je Izmjenama i dopunama Detaljnog urbanističkog plana „Centralne zone“ Bjelo Polje planirana za stanovanje malih gustina (SMG). Površine za stanovanje (S) su površine koje su planskim dokumentom pretežno namjenjene za stalno i povremeno stanovanje.	

	Mogu se graditi objekti koji ne ometaju osnovnu namjenu i koji služe svakodnevnim potrebama stanovnika i područja i to: - trgovine i ugostiteljski objekti, objekti za smještaj turista, poslovni sadržaji u prizemljima i mezaninima stambenih objekata; - objekti za upravu, kulturu, školstvo, zdravstvenu i socijalnu zaštitu, sport i rekreaciju, vjerski objekti koji služe svakodnevnim potrebama stanovnika područja; - objekti i mreže infrastrukture; - parkinzi i garaže za smještaj vozila korisnika (stanara, zaposlenih); - stanice za snabdijevanje motornih vozila gorivom (pumpne stanice) u skladu sa tehničkim propisima. U okviru namjene stanovanja ne mogu se graditi privredni i poslovni objekti koji zahtijevaju izradu elaborate o procjeni uticaja na životnu sredinu. Ukoliko se radi o specifičnim objektima ili lokacijama koje nisu navedene u Zakonu o procjeni uticaja na životnu sredinu, može se utvrditi potreba izrade elaborata.
7.2.	Pravila parcelacije Na grafičkom prilogu „Plan parcelacije, regulacije i nivelacije“ grafički su prikazane granice urbanističkih parcela. Novoformirane granice urbanističkih parcela definisane su prelomnim tačkama. Spisak koordinata prelomnih tačaka parcela dat je u prilogu „Plan parcelacije, regulacije i nivelacije“ koji su sastavni dio ovih uslova. Napomena: U slučajevima manjih odstupanja kada se granice urbanističke parcele ne poklapaju sa granicama katastarske parcele, važiće stanje iz katastarske evidencije. Predmetna UP 41 površine 708,0 m² formirana je od katastarske parcele br. 267/1 i dijela katastarske parcele br. 189/2 KO Bijelo Polje. Članom 15 stav 1 tačka 2 Pravilnika o načinu izrade i sadržini tehničke dokumentacije za građenje objekta ("Sl.list CG", 53/25), propisano je da tehnička dokumentacija sadrži elaborat parcelacije po planskom dokumentu, koji treba da bude ovjeren od nadležnog organa.
7.3.	Građevinska i regulaciona linija, odnos prema susjednim parcelama Regulaciona linija je linija koja dijeli javnu površinu od površina namijenjenih za druge namjene. Regulaciona linija se poklapa sa granicama urbanističke parcele. Građevinska linija: Građevinska linija je linija na zemlji (GL 1) i pretstavlja liniju do koje se može graditi. Geodetski elementi za obilježavanje građevinske linije, odnosno koordinate tačaka građevinske linije su dati u grafičkom prilogu „Plan parcelacije, regulacije i UTU“ koji čini sastavni dio ovih uslova. Minimalno rastojanje objekta od susjedne urbanističke parcele iznosi 1,5 m.
8	PREPORUKE ZA SMANJENJE UTICAJA I ZAŠTITU OD ZEMLJOTRESA, KAO I DRUGE USLOVE ZA ZAŠTITU OD ELEMENTARNIH NEPOGODA I TEHNIČKO-TEHNOLOŠKIH I DRUGIH NESREĆA
	Uslovi i mere za zaštitu od zemljotresa: Proračune raditi na VII (sedmi) stepen seizmičkog inteziteta po MCS skali.

Objekat mora biti izgrađen prema važećim propisima za građenje u seizmičkim područjima.

Mjere zaštite od seizmičkih razaranja obuhvataju sve preporuke za planiranje i projektovanje koje su iznesene u planu, a odnose se na planiranje i funkcionalni zoning, planiranje i projektovanje infrastrukturnih sistema, lociranje i fundiranje, tj izgradnju objekata. Ove mjere su u skladu sa rezultatima i preporukama "Elaborata o seizmološkim podlogama i seizmičkoj mikroneonizaciji područja Crne Gore". Pored toga, na predmetnom području obavezno je sprovođenje inženjersko - geoloških, seizmičkih i geofizičkih ispitivanja terena na kome će se graditi novi objekti.

Mjere zaštite od seizmičkih razaranja obuhvataju planiranje, projektovanje i izviđenje objekata i građevinskih radova, u skladu sa standardima MEST EN 1998-1 i nacionalnim standardom MEST EN 1998-1/NA, kako bi se obezbijedili da su: ljudski životi zaštićeni, oštećenja ograničena, objekti od značaja za civilnu zaštitu ostanu u upotrebljivom stanju. Da bi se obezbijedila stabilnost objekta, kao prihvatljiv nivo seizmičkog rizika obavezno je:

1. U skladu sa Zakonom o geološkim istraživanjima („Službeni list RCG“, br.28/93, 27/94, 26/07, 70/26) i Pravilnikom o sadržaju projekata geoloških istraživanja („Službeni list RCG“, BR. 68/23) izraditi Elaborat o geofizičkim istraživanjima tla, kojim se detaljno utvrđuju geološke, seizmološke i seizmotektonske karakteristike lokacije, seizmičke karakteristike geološkog modela lokacije, proračun dinamičkog odziva geološkog modela tla lokacije na seizmičku pobudu, amplitudno – frekventne karakteristike seizmičkog odziva, projektne seizmičke parametre za analizu konstrukcije po eurokodu MEST EN 1998/1NA, kao i drugi podaci neophodni za seizmičku sigurnost objekta.

U skladu sa Zakonom o geološkim istraživanjima („Službeni list RCG“, BR.28/93, 27/94, 26/07, 70/26) i Pravilnikom o sadržaju projekata geoloških istraživanja („Službeni list RCG“, BR.68/23) IZRADITI Elaborat o inženjersko – geološkim karakteristikama tla, kojim se detaljno određuju geomehaničke karakteristike tla, nivo podzemnih voda i drugi geomehanički podaci od značaja za sigurnost objekta i diferencijalno slijeganje tla.

Uslovi za zaštitu od prirodnih i tehničko-tehnoloških nesreća:

Potrebno je da se pri izgradnji na predmetnom prostoru, skupom urbanističkih i građevinskih karakteristika zadovolje potrebe zaštite i to prije svega tako da se smanje dejstva eventualnog mogućeg razaranja objekata. Zbog toga je, pri planiranju na ovom prostoru obavezno obezbijediti mjere zaštite od elementarnih i drugih većih nepogoda. U tom smislu, sa aspekta zaštite na predmetnom području su razrađene i sprovedene mjere i dati parametri povredivosti. Kao optimalna mjera za smanjenje povredivosti, ostvaren je koncept kojim je predmetni prostor koncipiran kao urbani sistem, koji će funkcionisati u sklopu celokupnog naselja.

Zaštita od požara:

Tehničkom dokumentacijom predvidjeti mjere zaštite od požara shodno propisima za ovu vrstu objekata.

U cilju zaštite od elementarnih nepogoda postupiti u skladu sa Zakonom o zaštiti i spašavanju ("Sl.list CG2", br.13/07, 05/08, 86/09, 32/11, 54/16 i 146/27) i Pravilnikom o mjerama zaštite od elementarnih nepogoda (" Sl.list CG ", br.8/93).

Mjere zaštite na radu:

Projektant koji izrađuje projektnu dokumentaciju dužan je da shodno čl.9 Zakona o zaštiti i zdravlju na radu ("Sl.list CG",br.34/14 i 44/18) pri izradi tehničke dokumentacije ugradi propisane mjere zaštite na radu u skladu sa tehnološkim projektnim zadatkom.

	Investitor je dužan da od ovlaštene organizacije - privrednog društva za poslove zaštite na radu pribavi reviziju da je tehnička dokumentacija urađena u skladu sa propisima zaštite na radu, tehničkim propisima i standardima. Pri izgradnji objekta poslodavac koji izvodi radove dužan je izraditi Elaborat o uređenju gradilišta shodno članu 10 Zakona o zaštiti i zdravlju radu ("Sl.list RCG", br.34/2014 i 44/2018).
9	USLOVI I MJERE ZAŠTITE ŽIVOTNE SREDINE Planirane intervencije u zahvatu plana treba da budu bezbjedne sa aspekta zagađenja životne sredine. Poštovati sve propise i parametre date u planu, naročito principe ozelenjavanja prostora. Regulisati otpadne vode na adekvatan način da se eliminiše svako potencijalno zagađenje. Površinske otpadne vode organizovano prikupljati putem atmosferske kanalizacije. Ukupna izgradnja na području plana treba da bude realizovana prema standardima koji obezbjeđuju smanjenje ukupne potrošnje energije i upotrebu obnovljivih izvora energije. Standarde za izgradnju treba temeljiti na Evropskoj direktivi o energetskeim svojstvima E 2002/91/EC (16.12.2002.) Za sve objekte koji podležu izradi Elaborata o procjeni uticaja na životnu sredinu neophodno je sprovesti postupak izrade, a prema važećem Zakonu o životnoj sredini, Zakonu o proceni uticaja na životnu sredinu, kao i svim važećim pravilnicima vezanim za ovu oblast. Ocjenu o potrebi procjene uticaja zahvata na životnu sredinu pribaviti od nadležnog opštinskog organa za zaštitu životne sredine u zavisnosti od namjene objekta, a u skladu sa odredbama Uredbe o projektima za koje se vrši procjena uticaja na životnu sredinu ("Sl.list RCG", br.20/07 , 47/13, 53/14 i 37/18).
10	USLOVI ZA PEJZAŽNO OBLIKOVANJE Zelenilo individualnih stambenih objekata (ZO) Podrazumjeva uređenje slobodnih površina oko objekta u zavisnosti od orijentacije kuće i njenog položaja na parceli. Ako objekat ima prednje i zadnje dvorište, onda prednji dio orijentisan ka ulici treba da prate elementi popločanja, nadkrivena pergola i cvijetne površine. U zadnjem dvorištu se mogu formirati voćnaci, povrtnjaci i sl. Smjernice za ozelenjavanje: - kompoziciju vrta stilski uskladiti sa arhitekturom objekta; - pri odabiru vrsta voditi računa o uslovima sredine, dimenzijama, boji, oblicima; - predvrt urediti reprezentativno u okviru kojeg razmotriti rješenje formiranja parkinga; - razdvajanje parcela i izolaciju od saobraćajne buke riješiti podizanjem žive ograde; - za zasjenu koristiti pergolu sa dekorativnim puzavicama. U zonama sa kućama za individualno stanovanje, prostor između regulacione i građevinske linije treba da bude slobodan i ozelenjen. Za ograđivanje se preporučuje živa ograda, naročito u ulicama koje zbog širine nemaju drvored. Tamo gdje su objekti postavljeni na regulacionu liniju, na zelenim površinama ispred objekta, na prostoru prema ulici, mogu se saditi vrste iz kategorije niskog ili srednjevisokog drveća. Tamo gdje su objekti uglavnom proizvoljno povučeni od ulične linije, dobro organizovanim zelenim površinama sa živim ogradama, ulicama se može dati nov, karakterističan izgled. Ulice mogu da bude prepoznatljive i po određenoj vrsti drveća, šiblja, puzavica ili cvetnica.

Svojim postojanjem doprinose stvaranju povoljnih mikroklimatskih uslova sredine. Zeleni zasadi predviđeni su od voćaka i dekorativnih vrsta što zavisi od želje samih vlasnika. Granica parcela može biti naglašena živom ogradom ili odgovarajućom ogradom. Ova vrsta zelenih površina, koja se nalazi neposredno uz i oko kuća za stanovanje u kompozicionom smislu predstavlja jednu cjelinu. Svojim postojanjem doprinose u prvom redu stvaranju povoljnijih mikroklimatskih uslova sredine. Zeleni zasadi predviđeni su od voćaka i dekorativnih vrsta koje će kompoziciono proizaći iz arhitekture i želje samih vlasnika.

Smjernice za pejzažno uređenje:

Osnovna pravila uređenja okućnice su da kuća bude u 1/3 placa, bliže ulici., samim tim dobijamo predvrt koji

ima estetsku ulogu i sadrži kolski prilaz, parking, rasvjetu i sl.

- U samu kuću sa suprotne strane se predlaže prostor za boravak koji praktično predstavlja produžetak dnevnog boravka ili kuhinje, kako bi se mogao koristiti za ručavanje
- Prostor za odmor se smješta dalje od objekta, tu se može smjestiti paviljon, pergola i sl., sa detaljima kao što su česma, bazen i sl.
- Ekonomski dio vrta (povrtnjak i voćnjak) trebalo bi smjestiti u najudaljeniji dio vrta.
- Staze u vrtu su važan elemenat i one vode u razne djelove vrta. Kod manjih vrtova postaviti ih uz ivicu parcele, kako bi centralna površina ostala kompaktna.
- Građevinski materijal koji se koristi u okviru uređenja vrta poželjno je da bude prirodan: drvo, kamen, lomljeni kamen, šljunak i sl.
- Travnjaci su predviđeni na svim slobodnim površinama, a posebnu pažnju treba posvetiti odabiru travne smješe, a kasnije njihovom održavanju.
- Zelene površine u okviru ove namjene treba da zauzimaju minimum 40% od ukupne površine parcele.
- Ukoliko se u okviru stanovanja planira i poslovanje zelene površine treba da zadovolje kako funkciju namijenjenu poslovanju tako i stanovnicima ovih objekata.
- Potrebno je napraviti adekvatan izbor vrsta i voditi računa o svim kompozicionim elementima. Predložene vrste moraju biti dekorativne kako zbog boje i oblika cvjetova i plodova tako i zbog oblika krošnje drveća. Kombinacijom lišćarskih i četinarskih vrsta drveća dobija se pozitivan efekat zelenila u svim godišnjim dobima, koristiti visokokvalitetne trave, jednogodišnje cvijeće, perene, dekorativne zbuaste vrste.
- Kod ove kategorije zelenila optimalna visina i obim za projektovanje sadnog materijala je minimalna visina sadnica 2.5-3 m, a obim stabla na visini od 1m minimalno 10-15cm.
- Forsirati ograđivanje parcela živicama i šumarcima kako bi se održala slika predjela i sačuvao autentični pejzaž ovog prostora.

11

USLOVI I MJERE ZAŠTITE NEPOKRETNIH KULTURNIH DOBARA I NJIHOVE ZAŠTIĆENE OKOLINE

U okviru predmetnog prostora potrebno je poštovati odredbe i metodologiju zaštite spomenika kulture koji su postavljeni u Zakonu o zaštiti kulturnih dobara ("Sl.list CG", br. 49/10, 40/11, 44/17, 18/19, 84/24, 92/25) posebno članovi 87 i 88.

U slučaju pronalaženja nalaza od arheološkog značaja, sve radove treba prekinuti i obavestiti Ministarstvo kulture i Upravu za zaštitu kulturnih dobara, kako bi se preduzele sve potrebne mjere za njihovu zaštitu, shodno Zakonu.

12	USLOVI ZA LICA SMANJENE POKRETLJIVOSTI I LICA SA INVALIDITETOM
	Tehničkom dokumentacijom obezbijediti prilaz i upotrebu objekta/objekata licima smanjene pokretljivosti u skladu sa članom 30 Zakona o izgradnji objekata ("Sl.list CG", br.19/25) i Pravilnikom o bližim uslovima i načinu prilagođavanja objekata za pristup i kretanje lica smanjene pokretljivosti i lica sa invaliditetom („Sl.list CG”, br.041/25).
13	USLOVI ZA POSTAVLJANJE I GRADNJU POMOĆNIH OBJEKATA
	/
14	USLOVI ZA OBJEKTE KOJI MOGU UTICATI NA BEZBJEDNOST VAZDUŠNOG SAOBRAĆAJA
	/
15	USLOVI ZA OBJEKTE KOJI MOGU UTICATI NA PROMJENE U VODNOM REŽIMU
	Prilikom izrade tehničke dokumentacije poštovati Zakon o vodama ("Sl.list RCG", br.27/07 i "Sl.list" CG, br.73/10, 32/11, 47/1148/15, 52/16, 55/16, 02/17, 80/17, 84/18.)
16	MOGUĆNOST FAZNOG GRAĐENJA OBJEKTA
	/
17	USLOVI ZA PRIKLJUČENJE NA INFRASTRUKTURU
17.1.	Uslovi priključenja na elektroenergetsku infrastrukturu
	Tehnička dokumentacija treba da sadrži razradu priključka objekta na niskonaponsku mrežu koji je neophodno projektovati shodno uslovima datim u Tehničkim preporukama EPCG i to: -Tehnička preporuka za priključenje potrošača na niskonaponsku mrežu TP-2 (dopunjeno izdanje) -Tehnička preporuka – Tipizacija mjernih mjesta -Uputstvo i tehnički uslovi TP-1b-Distributivna transformatorska stanica DTS-EPCG 10/04 kV. Shodno dopisu Ministarstva održivog razvoja i turizma Crne Gore broj 06-51/12 od 11.02.2020.godine nisu traženi posebni tehnički uslovi CEDIS-a. Električne instalacije projektovati i izvesti u skladu sa važećim propisima i standardima.
17.2.	Uslovi priključenja na vodovodnu i kanizacionu infrastrukturu
	Tehnički uslovi priključenja predmetnog objekta na gradsku hidrotehničku mrežu prema uslovima DOO Vodovod "Bistrica" iz Bijelog Polja broj 03-332/26-493/2 od 22.09.2026.godine, koji čine sastavni dio ovih uslova. Hidrotehničke instalacije projektovati prema važećim tehničkim propisima i standardima.

17.3.	Uslovi priključenja na saobraćajnu infrastrukturu Svakoj parceli obezbijeđen je prilaz sa javne površine. Objekte priključiti na javnu saobraćajnicu u skladu sa saobraćajnom mrežom datom u planu. Objekat se priključuje na saobraćajnicu - gradsku ulicu u skladu sa saobraćajnom mrežom datom u planu, a shodno grafičkom prilogu „Plan saobraćaja“ Izmjena i dopuna Detaljnog urbanističkog plana „Centralne zone“ koji je sastavni dio ovih uslova.
17.4.	Ostali infrastrukturni uslovi Mesto, način i uslovi priključenja objekta na telekomunikacionu infrastrukturnu mrežu: Priključak novih objekata na TK infrastrukturu predviđen je iz samostojećih koncentracionih ormana ili direktno do TK ormana postavljenih u samom objektu. Priključak izvesti kroz prethodno položene PVC cijevi 110mm, odnosno PE cijevi prečnika 40mm do objekata. Unutrašnju telekomunikacionu instalaciju izvoditi u svemu prema Uputstvu o izradi telefonskih instalacija i uvoda - ZJPTT i važećih propisa i standarda iz ove oblasti. Prilikom izrade tehničke dokumentacije potrebno je poštovati propise koji se odnose na zaštitu i izgradnju elektronske komunikacione infrastrukture i elektronskih komunikacionih mreža, odnosno Zakona o elektronskim komunikacijama ("Sl.list CG", br.40/13, 56/13, 2/17 i 49/19) i ostalih propisa koji su doneseni na osnovu njega. Takođe koristiti sledeće sajtove: -sajt na kome se nalaze relevantni propisi u skladu sa kojim se obavlja izrada tehničke dokumentacije http://www.ekip.me/regulativa/; -sajt na kome Agencija objavljuje podatke o postojećem stanju elektronske komunikacione infrastrukture http://ekinfrastruktura.ekip.me/ekip.me kao i -adresu web portala http://ekinfrastruktura.ekip.me/ekip/login.isp preko koga sve zainteresovane strane od Agencije za telekomunikacije i poštansku djelatnost mogu da zatraže otvaranje korisničkog naloga, kako bi pristupili georeferentnoj bazi podataka elektronske komunikacione infrastrukture. Uslovi za kablovske distributivne sisteme RTV programa: Priključak objekata na KDS izvesti podzemnim optičkim ili koaksialnim kablom ostavljenog kroz odgovarajuću PVC cijev do unutrašnjeg priključka (KDS distributivni orman ili direktan priključak za individualni objekat).
18	POTREBA IZRADE GEODETSKIH, GEOLOŠKIH (GEOTEHNIČKIH, INŽENJERSKO-GEOLOŠKIH, HIDROGEOLOŠKIH, GEOMEHANIČKIH I SEIZMIČKIH) PODLOGA, KAO I VRŠENJA GEOTEHNIČKIH ISTRAŽNIH RADOVA I DRUGIH ISPITIVANJA Potrebe za geološkim, hidrološkim, geodetskim ispitivanjima: Svi objekti moraju biti izgrađeni prema važećim propisima i u skladu sa geomehaničkim ispitivanjima u zoni građenja. Prije izrade tehničke dokumentacije potrebno je, shodno članu 7 Zakona o geološkim istraživanjima ("Sl.list RCG", br.28/93, 27/94, 42/94, 26/07, "Sl.list CG", br.28/11), izraditi Projekat geoloških istraživanja tla za predmetnu lokaciju i Elaborat o rezultatima izvršenih geoloških istraživanja.

Meteorološki podaci: Područje opštine Bijelo Polje ima umjereno kontinentalnu klimu u prostornom dolinskom dijelu. Dolinski dio karakteriše umereno topla i vlažna klima sa toplim ljetima. Srednja godišnja temperatura iznosi 9,4 C. Najtopliji mjesec je jul sa srednjom temperaturom 19,1 C, a najhladniji mjesec je januar sa temperaturom -0,9 C. Srednja godišnja vrijednost insolacije je 1 635,3 časova, srednji mjesečni maksimum je u julu mjesecu i iznosi 228,4 časova, a minimum je u decembru sa 39 časova. Veći dio područja odlikuje se modifikovanim fluviometrijskim režimom padavina, pri čemu se maksimalne količine izlučuju u kasnoj jeseni i u prvom dijelu zime (oktobar-januar), a minimalne tokom ljeta (jun-avgust). Za područje opštine Bijelo Polje, obimnije sniježne padavine karakteristične su od sredine novembra, a najintenzivnije su u razdoblju decembar-mart. Sniježni pokrivač traje oko 5 mjeseci. Srednja godišnja suma padavina je 920mm. Srednja mjesečna suma padavina najveća je u novembru i iznosi 112,8mm, a najmanja u avgustu 55,1mm. Na osnovu podataka mjernih stanica može se konstatovati da se relativna vlažnost vazduha u Bijelom Polju nalazi u granicama umjerene povišenosti. Relativna vlažnost vazduha je veća zimi nego ljeti. Na planinama ljeti raste sa visinom. Srednja godišnja vrijednost vlažnosti je 77,3%, maksimum je u decembru 84,1%, dok je minimum u julu 72,6%. U Bijelom Polju su izrazitije zastupljeni vjetrovi iz jugozapadnog, jugoistočnog i sjeveroistočnog pravca jer se tim pravcima pruža dolina Lima i njene pritoke s jedne i bjelopoljska kotlina sa druge strane. U vrijeme duvanja zapadnih i sjeverozapadnih vjetrova ima dosta padavina, a za vrijeme juga temperature vazduha rastu. U skladu sa Zakonom o geološkim istraživanjima („Službeni list RCG“, br.28/93, 27/94, 26/07, 70/26) i Pravilnikom o sadržaju projekata geoloških istraživanja („Službeni list RCG“, br.68/23) uraditi: 1. Elaborat o geofizičkim istraživanjima tla, kojim se detaljno utvrđuju geološke, seizmološke i seizmotektonske karakteristike lokacije, seizmičke karakteristike geološkog modela lokacije lokacije, proračun dinamičkog odziva geološkog modela tla lokacije na seizmičku pobudu, amplitudno – frekventne karakteristike seizmičkog odziva, projektne seizmičke parametre za analizu konstrukcije po eurokodu MEST EN 1998/1NA, kao i drugi podaci neophodni za seizmičku sigurnost objekta. Elaborat o inženjersko – geološkim karakteristikama tla, kojim se detaljno određuju geomehaničke karakteristike tla, nivo podzemnih voda i drugi geomehanički podaci od značaja za sigurnost objekta i diferencijalno slijeganje tla.		
19	POTREBA IZRADE URBANISTIČKOG PROJEKTA	
	/	
20	ZA ZGRADE URBANISTIČKO-TEHNIČKI USLOVI SADRŽE I URBANISTIČKE PARAMETRE	
	Oznaka urbanističke parcele	UP 41, ZONA 4


	Površina urbanističke parcele	708.0m ²
	Maksimalni indeks zauzetosti	kao u postojećem stanju
	Maklni indeks izgrađenosti	kao u postojećem stanju
	Bruto građevinska površina objekata (max BGP)	kao u postojećem stanju
	Maksimalna spratnost objekata	kao u postojećem stanju
	Maksimalna visinska kota objekta	Vertikalni gabarit se definiše za nadzemne i za podzemne etaže objekta. Etaža predstavlja dio objekta sa jedinstvenom visinskom kotom ili sa manjim odstupanjima u nivelaciji koja ne prelaze polovinu spratne visine. Najveća visina etaže za obračun visine građevine, mjerenja između gornjih kota međуетаžnih konstrukcija iznosi: • za garaže i tehničke prostorije do 3.0 m; • za stambene etaže do 3.5 m; • za poslovne etaže do 4.5 m; • za specijalne namjene objekata (prizemlja hotela, tržnica i sl.) od 6m do 7m u zavisnosti od tipa namjene objekta koju će procijeniti nadležni organ za izdavanje UTU-a; • izuzetno za osiguranje prolaza za pristup interventnih i dostavnih vozila, najveća visina prizemne etaže na mjestu prolaza iznosi 4.5 m. Sprat (1 do N) je nadzemna etaža iznad prizemlja. Suteren (Su) je nadzemna etaža kod koje se dio vertikalnog gabarita nalazi iznad kote konačnog nivelisanog terena oko objekta i čiji su horizontalni gabarit definisani građevinskom linijom GL1. Suteren može biti na ravnom i na denivelisanom terenu. Kod suterena na ravnom trenu vertikalni gabarit ne može nadvisiti kotu terena više od 1.00m konačno nivelisanog i uređenog terena oko objekta. Suteren na denivelisnom terenu je sa tri nstrane ugrađen u teren, s tim što se kota poda suterena na jednoj strani objekta poklapa sa kotom terena ili odstupa od kote terena maksimalno 1.00m.

		Prizemlje (P) je nadzemna etaža čija se kota određuje u zavisnosti od namjene i morfologije terena. Za stambene objekte kota poda prizemlja je maksimalno 1.00m iznad kote konačno uređenog i nivelisanog terena oko objekta. Visoko prizemlje (Pv) je nadzemna etaža čija se kota određuje u zavisnosti od namjene i morfologije terena. Za stambene objekte kota poda visokog prizemlja je maksimalno 1.00 m, a za poslovne objekte maksimalno 0.20 m iznad kote konačno uređenog i nivelisnog terena oko objekta. Potkrovlje (Pk) ili završna etaža se nalazi iznad posljednjeg sprata. Najniža svijetla visina potkrovlja ne smije biti veća od 1.20 m na mjestu gdje se građevinska linija potkrovlja i spratova poklapaju. Po pravilu, potkrovlja se predviđaju na mjestima gdje treba pratiti kote vijenaca ili sljemena na susjednim objektima u ambijentalnim cjelinama.
/		
	Parametri za parkiranje odnosno garažiranje vozila	Parkiranje za novoplanirane objekte kao i objekte koji se rekonstruišu, treba rješavati u okviru sopstvene urbanističke parcele, shodno normativima: stanovanje (na 1000 m²) -----8 pm (lokalni uslovi min6, a max 9 pm); proizvodnja (na 1000 m²) ----- 10 pm (3-12 pm); fakulteti (na 1000 m²) ----- 15 pm (5-18 pm); poslovanje (na 1000 m²) ----- 15 pm (5-20 pm); trgovina (na 1000 m²) ----- 30 pm (20-40 pm); hoteli (na 1000 m²) ----- 15 pm (10-20 pm); restorani (na 1000 m²) ----- 60 pm (20-100 pm); za sportske dvorane, stadione i sl. (na 100 posjetilaca) -----12 pm. Na individualnim parcelama potrebno je obezbijedeno min. jedno parking mjesto po stanu.

		Parkiranje može biti površinsko na parceli ili smješteno u suterenu/podrumu ili prizemlju planiranih objekata. Garaže u suterenu/podrumu treba povezati sa pristupnom saobraćajnicom izlazno – ulaznim rampama max . nagiba do 12%. Parkiranje na sopstvenoj parceli može biti riješeno kao površinsko ili organizovano u višeetažnim podzemnim garažama. Podzemne garaže je neophodno organizovati na parceli objekata van javnog zemljišta. Shodno interesovanju Investitora, moguće je objediniti dvije ili više podzemnih garaža susjednih urbanističkih parcela u jednu tehničku i funkcionalnu cjelinu. Gabarit podzemne garaže može biti veci od gabarita objekta, ukoliko ne postoje neka druga tehnicka ograničenja kojima bi se ugrozila bezbednost susjednih objekata. Prilikom projektovanja garaža projektant je obavezan da poštuje Pravilnik o tehničkim zahtjevima za zaštitu garaža za putničke automobile od požara i eksplozija („Službeni list CG, br. 9/12“). Visina etaža garaže je od (2.40 - 3.0) m.
	Smjernice za oblikovanje i materijalizaciju, posebno u odnosu na ambijentalna svojstva područja	Rješavanjem zahtjeva korisnika za gradnjom novih ili intervencijama na postojećim objektima, uz striktnu kontrolu tehničke dokumentacije i realizacije, doprinijeće se unapređenju arhitektonskih i likovnih vrijednosti samih objekata, a samim tim i ukupne slike naselja i grada. Raščišćavanjem pomoćih i raznih drugih objekata u unutrašnjosti tkiva (pogotovu stambenih blokova višeporodičnog stanovanja), dobiće se slobodni prostori za ozelenjavanje i uređenje, nezavisno od karaktera vlasništva nad zemljištem. Planom predloženi gabariti objekata nisu obavezujući, ali je arhitektonske volumene objekata potrebno pažljivo projektovati sa ciljem dobijanja homogene slike naselja i grada. Visine objekata su date na grafičkim prilogima kao spratnost objekata uz pretpostavljen disciplinovan odnos korisnika, naročito kod novoplanirane

		gradnje, vodeći računa o susjednim objektima i opštoj slici naselja i grada. Fasade objekata kao i krovne pokrivače predvidjeti od kvalitetnog i trajnog materijala i kvalitetno ugraditi. Nije dozvoljeno pojedinačno zastakljivanje balkona, terasa i lođa na višeporodičnim stambenim objektima, kao i druge građevinske intervencije na fasadama, osim u slučaju jedinstvene intervencije za sve etaže uz dobijanje prethodne saglasnosti nadležnog organa lokalne samouprave. Komercijalni natpisi i panoi moraju biti realizovani na visokom likovnom nivou, pri čemu je potrebno voditi računa da ne dođe do vizuenog "zagađenja" reklamnim panoima (veličina, kolorit i broj), te je potrebno predloge natpisa i panoa prije ugradnje staviti na uvid nadležnom organu lokalne samouprave koji odlučuje o davanju dozvole. Za sve stambene i poslovne objekte se planiraju krovovi po izboru projektanta, a u skladu sa postojećom arhitekturom. Enterijeri poslovnih prostora moraju biti u odgovarajućem odnosu sa objektom u kome se nalaze. Kod novih objekata parkiranje i garažiranje je planirano u okviru parcele odnosno objekta u skladu sa uslovima plana.
	Uslovi za unapređenje energetske efikasnosti	U cilju energetske i ekološki održive izgradnje objekata treba težiti : -Smanjenju gubitaka toplote iz objekta poboljšanjem toplotne zaštite spoljnih elemenata i povoljnim odnosom osnove i volumena zgrade -Povećanju toplotnih dobitaka u objektu povoljnom orijentacijom zgrade i korišćenjem sunčeve energije -Korišćenju obnovljivih izvora energije u zgradama (biomasa, sunce, vjetar itd) -Povećanju energetske efikasnosti termoenergetskih sistema. U cilju racionalnog korišćenja energije treba iskoristiti sve mogućnosti smanjenja korišćenja energije u objektima. Pri izgradnji objekata koristiti savremene termoizolacione

		materijale, kako bi se smanjila potrošnja toplotne energije. -Predvidjeti mogućnost korišćenja solarne energije. -Pri proračunu koeficijenta prolaza toplote objekata uzeti vrednosti za 20-25% niže od maksimalnih dozvoljenih vrijednosti za ovu klimatsku zonu. -Drvoredima i gustim zasadima smanjiti uticaj vjetra i obezbjediti neophodnu zasjenu u ljetnim mjesecima. Kod gradnje novih objekata važno je već u fazi idejnog rešenja u saradnji sa projektantom predvideti sve što je potrebno da se dobije kvalitetna i optimalna energetska efikasna zgrada.
21	DOSTAVLJENO: - Podnosiocu zahtjeva - Direktoratu za inspekcijski nadzor i licenciranje - Arhivi	
22	OBRAĐIVAČI URBANISTIČO-TEHNIČKIH USLOVA:	Ljiljana Ojdanić 
23	OVLAŠĆENO SLUŽBENO LICE:	Haris Šahman 
24	M.P. 	potpis ovlašćenog službenog lica
25	PRILOZI - Grafički prilozi iz planskog dokumenta - Tehnički uslovi u skladu sa posebnim propisom - Posjedovni list i kopija katastarskog plana	Uslovi vodovoda za izradu tehničke dokumentacije br. 03-332/26-493/2 od 22.09.2026. godine izdati od strane DOO Vodovod "Bistrica" iz Bijelog Polja

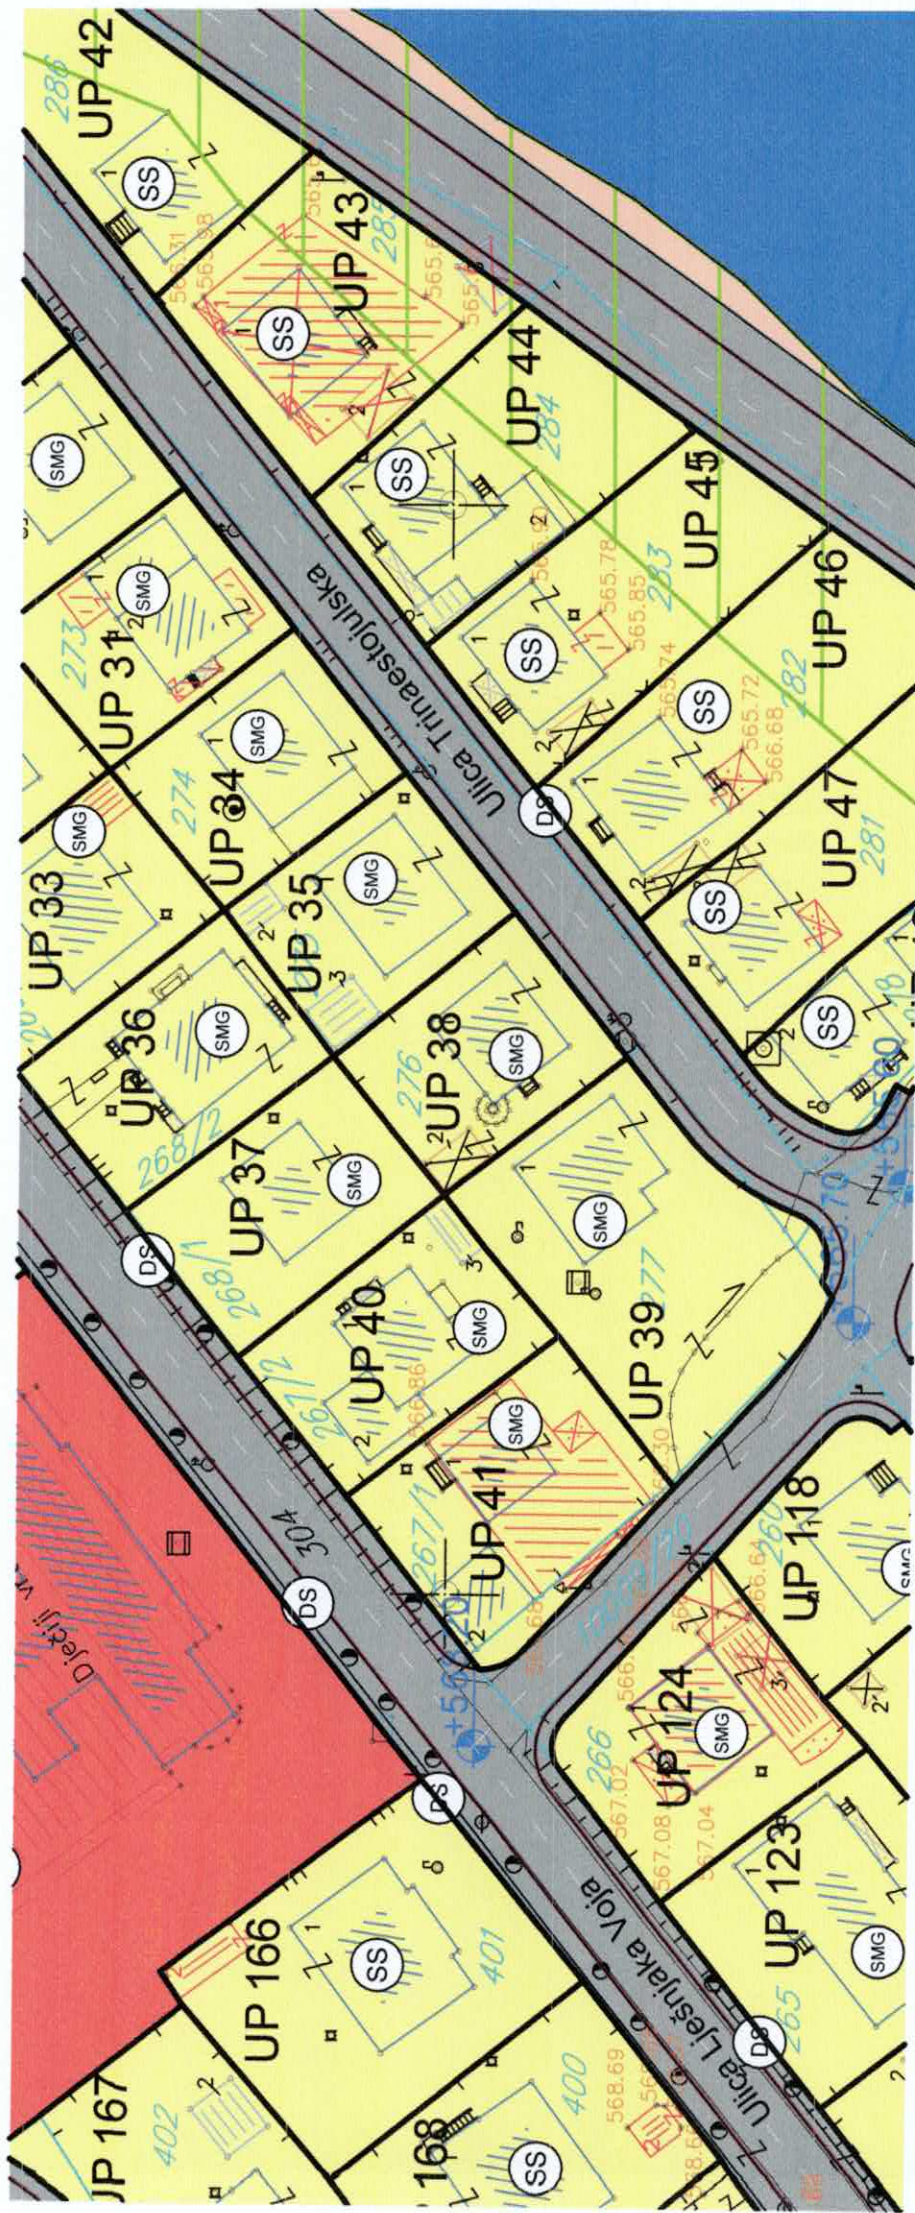

LEGENDA

	Granica zahvata detaljnog urbanističkog plana
	Granica vlasništva - katastarska parcela
	Oznaka katastarske parcele
	Postojeći objekti
	Pomoćni objekti
	Nazivi objekata, ulica, rijeka
	Oznaka urbanističke parcele
	Granica urbanističke parcele
	Spratnost objekata
	Zone predviđene za razradu javnim konkursom
	Površine za stanovanje male gustine
	Površine za stanovanje srednje gustine
	Površine za stanovanje veće gustine
	Površine za centralne djelatnosti
	Površine za mješovite namjene
	Površine za turizam - hoteli
	Površine za školstvo i socijalnu zaštitu
	Površine za kulturu
	Površine za zdravstvenu zaštitu
	Površine za sport i rekreaciju
	Pojedinačna kulturna dobra
	Površine za vjerske objekte
	Površine za groblja
	Površine javne namjene
	Površine ograničene namjene
	Ostale prirodne površine
	Površine kopnenih voda
	Objekti elektroenergetske infrastrukture
	Drumski saobraćaj
	Zaštitni zeleni pojas uz rijeku Lim


LEGENDA - Zaštićena kulturna dobra

	Spomen obilježje
	Civilna arhitektura
	Sakralna arhitektura
	Ambijentalna cjelina
	Zaštitna (buffer) zona kulturnog dobra

Izmjene i dopune detaljnog urbanističkog plana "Centralna zona" - Bijelo Polje

Namjena površina

Investitor	Oznaka sjevera
Opština Bijelo Polje	
Obrađivač	Razmjera
	R 1:11000
	Broj lista
	05a

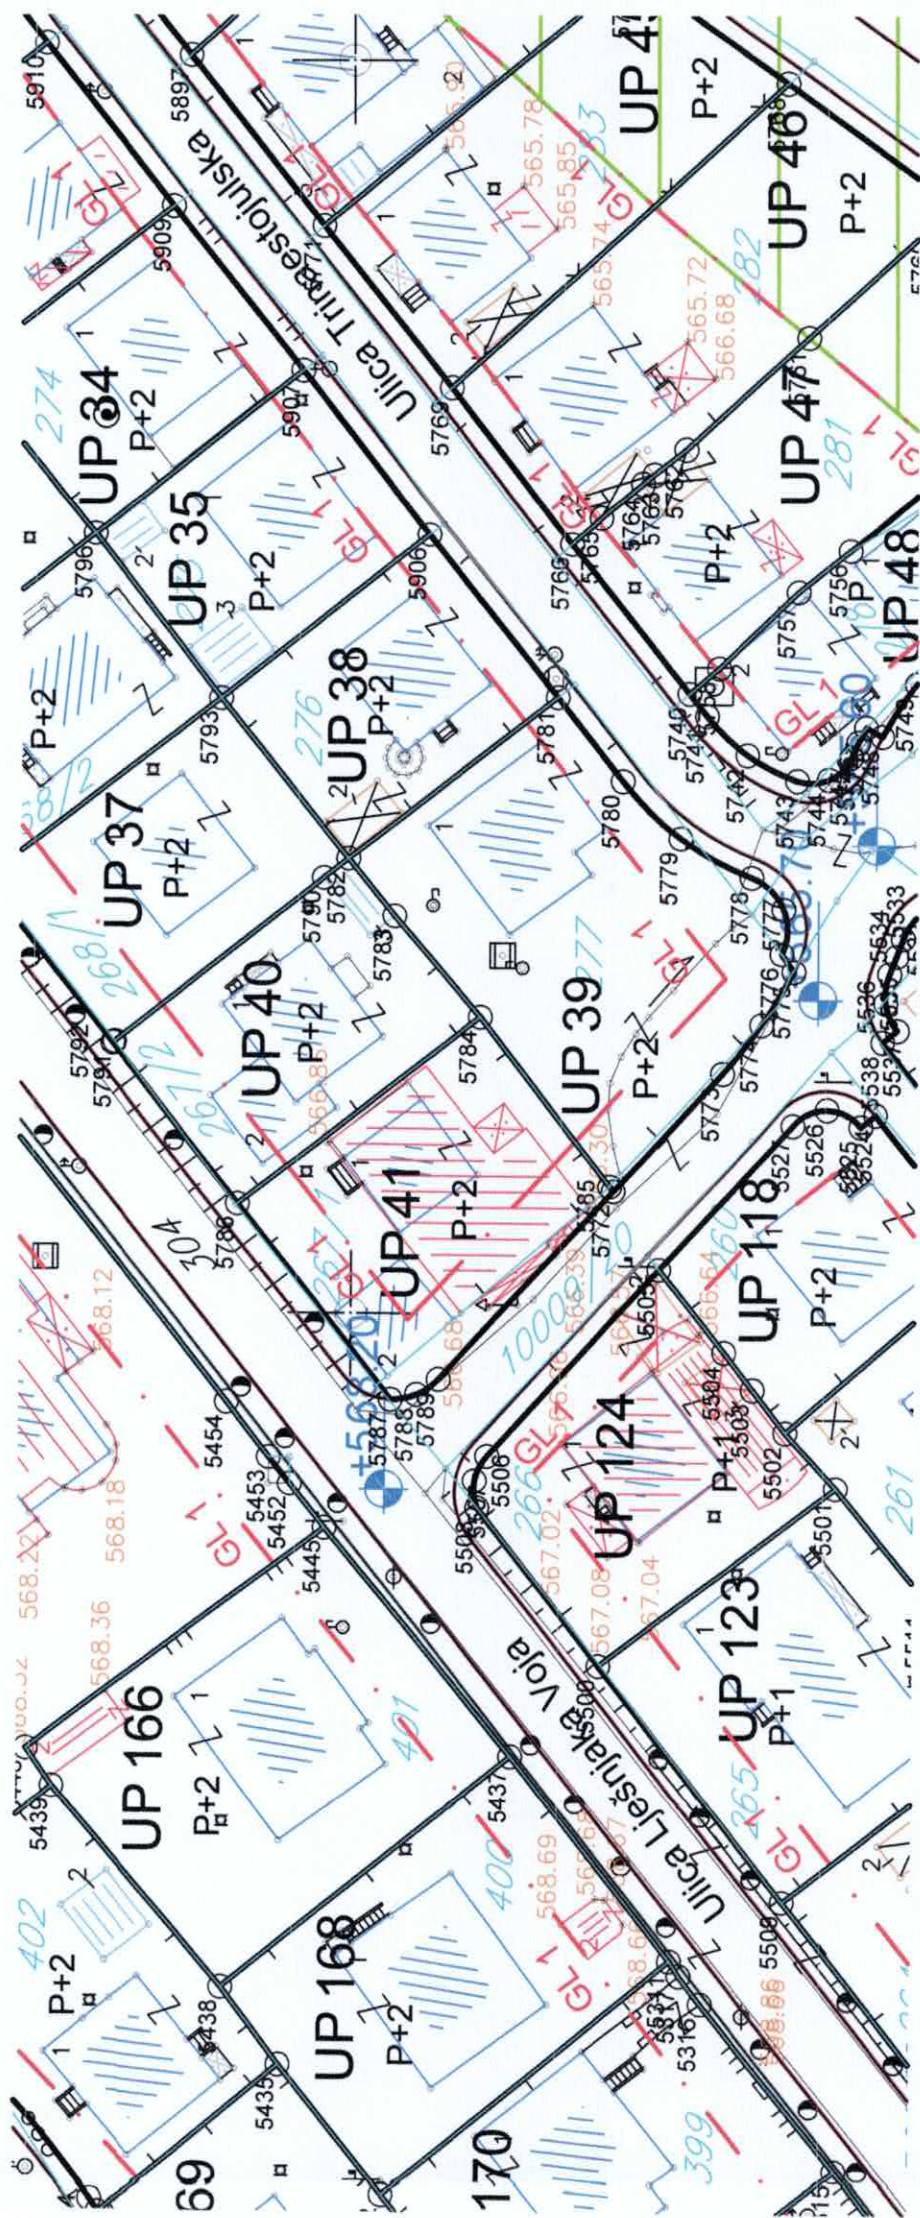

LEGENDA

	Granica zahvata detaljnog urbanističkog plana
	Granice zone
	Broj zone
	Granica vlasništva - katastarska parcela
	Oznaka katastarske parcele
	Postojeći objekti
	Pomoćni objekti
	Nazivi objekata, ulica, rijeka
	Oznaka urbanističke parcele
	Granica urbanističke parcele
	Spratnost objekata
	Građevinska linija GL0
	Građevinska linija GL1
	Građevinska linija GL2
	Zone predviđene za razradu javnim konkursom
	Zaštite prirodne baštine - zaštitno zelenilo
	Ivičnjak
	Pješačke površine
	Osovine saobraćajnice
	Autobusko stajalište
	Benzinska pumpa
	Željeznička pruga sa zaštitnom zonom
	Željezničko stajalište

LEGENDA - Zaštićena kulturna dobra

	Spomen obilježje
	Civilna arhitektura
	Sakralna arhitektura
	Ambijentalna cjelina
	Zaštitna (buffer) zona kulturnog dobra

Izmjene i dopune detaljnog urbanističkog plana "Centralna zona" - Bijelo Polje

Parcelacija, regulacija i nivelacija sa tačkama urbanističkih parcela

Investitor	Oznaka sjevera
Opština Bijelo Polje	
Obradivač	Razmjera
	R 1:11000
	Broj lista
	06a



LEGENDA

	Granica zahvata detaljnog urbanističkog plana
	Granice zone
	Broj zone
	Granica vlasništva - katastarska parcela
	Oznaka katastarske parcele
	Postojeći objekti
	Pomoćni objekti
	Nazivi objekata, ulica, rijeka
	Oznaka urbanističke parcele
	Granica urbanističke parcele
	Spratnost objekata
	Regulaciona linija RL
	Građevinska linija GL0
	Građevinska linija GL1
	Građevinska linija GL2
	Zone predviđene za razradu javnim konkursom
	Zaštite prirodne baštine - zaštitno zelenilo
	Ivičnjak
	Pješačke površine
	Osovine saobraćajnice
	Autobusko stajalište
	Benzinska pumpa
	Željeznička pruga sa zaštitnom zonom
	Željezničko stajalište

LEGENDA - Zaštićena kulturna dobra

	Spomen obilježje
	Civilna arhitektura
	Sakralna arhitektura
	Ambijentalna cjelina
	Zaštitna (buffer) zona kulturnog dobra

Izmjene i dopune detaljnog urbanističkog plana "Centralna zona" - Bijelo Polje

Parcelacija, regulacija i nivelacija sa tackama građ. i reg. linija

Investitor	Oznaka sjevera
Opština Bijelo Polje	
Obradivač	Razmjera
 republički zavod za urbanizam i projektovanje - ad podgorica rzup	R 1:11000
	Broj lista
	06c

5559	7398930.629	4766745.414	5770	7399107.104	4766777.781	6000	7399240.591	47669
5560	7398929.444	4766745.98	5771	7399086.972	4766802.446	6001	7399232.878	47669
5556	7398932.013	4766721.809	5769	7399074.051	4766792.266	5989	7399215.527	47669
5561	7398943.01	4766710.73	5768	7399098.233	4766765.338	5988	7399214.39	47669
5562	7398954.378	4766719.109	5772	7399009.974	4766779.056	5987	7399215.04	47669
5557	7398943.384	4766731.406	5773	7399019.452	4766770.389	5986	7399216.95	47669
5098	7398967.365	4766680.71	5774	7399023.338	4766767.285	5985	7399221.258	47669
5563	7398970.807	4766684.632	5775	7399027.603	4766764.726	5989	7399215.527	47669
5564	7398974.299	4766688.509	5776	7399029.029	4766765.692	6001	7399232.878	47669
5565	7398975.475	4766691.519	5777	7399032.642	4766765.561	6002	7399225.149	47669
5566	7398974.33	4766694.541	5778	7399035.185	4766768.13	6003	7399222.439	47669
5567	7398975.47	4766695.516	5779	7399038.301	4766773.818	6004	7399219.196	47669
5568	7398975.448	4766695.541	5780	7399042.813	4766778.477	5990	7399204.221	47669
5569	7398962.543	4766709.975	5781	7399049.46	4766783.714	6005	7399239.595	47669
5570	7398946.042	4766696.367	5782	7399036.53	4766800.38	6006	7399248.456	47669
5571	7398947.399	4766694.629	5783	7399031.91	4766796.68	6007	7399257.243	47669
5572	7398957.11	4766682.2	5784	7399023.79	4766789.77	6008	7399258.502	47669
5100	7398958.843	4766680.005	5785	7399010.34	4766779.34	6009	7399260.06	47669
5099	7398962.828	4766684.64	5784	7399023.79	4766789.77	6010	7399274.765	47669
5573	7398938.14	4766706.48	5786	7399008.77	4766809.089	6011	7399274.41	47669
5570	7398946.042	4766696.367	5787	7398993.157	4766796.774	6012	7399266.555	47669
5569	7398962.543	4766709.975	5788	7398993.553	4766794.685	6013	7399266.36	47669
5562	7398954.378	4766719.109	5789	7398994.781	4766792.951	6014	7399266.58	47669
5561	7398943.01	4766710.73	5772	7399009.974	4766779.056	6015	7399266.88	47669
P:531.71			P:707.93			P:425.66		
P:474.73			P:792.01					



[illegible]

Izmjene i dopune detaljnog urbanističkog plana "Centralna zona" - Bijelo Polje

Koordinate tacaka urbanistickih parcela

Investitor	Oznaka sjevera
Opština Bijelo Polje	
Obradivač	Razmjera
 republički zavod za urbanizam i projektovanje - ad podgorica	Broj lista
	06d

4766645.534	1894	7399203.853	4766981.671	2076
4766612.391	1895	7399185.738	4766967.289	2077
4766753.406	1896	7399178.272	4766981.446	2078
4766767.414	1897	7399195.647	4766994.648	2079
4766753.455	1898	7399167.333	4766952.752	2080
4766739.56	1899	7399177.519	4766960.786	2081
4766722.522	1900	7399151.316	4766974.366	2082
4766708.599	1901	7399131.08	4766973.657	2083
4766722.092	1902	7398915.29	4766754.688	2084
4766733.732	1903	7398928.378	4766764.8	2085
4766829.21	1904	7398945.028	4766777.987	2086
4766803.97	1905	7398961.491	4766790.881	2087



4700740.43
4700751.38
4700764.079
4700769.884
4700793.55
4700774.72
4700762.309
4700749.888
4700738.3
4700727.901
4700717.195
4700703.68
4700703.645
4700703.617
4700694.77
4700702.067
4700640.927
4700955.465
4700952.908
4700908.311
4700900.501
4700903.307
4700898.081
4700905.376
4700854.514
4700890.122
4700871.41
4700844.175
4700852.955
4700808.147
4700801.337
4700814.834
4700832.499
4700820.957
4700816.629
4700817.518
4700913.859
4700928.734
4700907.128
4700942.866
4700837.977

Izmjene i dopune detaljnog urbanističkog plana "Centralna zona" - Bijelo Polje	
Koordinate tacaka gradjevinskih linija GL0, GL1 i GL2	
Investitor	Oznaka sjevera
Opština Bijelo Polje	
Obrađivač	Razmjera
 republički zavod za urbanizam i projektovanje - ad podgorica	Broj lista
	06e

399028.841	4766668.004
399042.485	4766687.142
399058.231	4766709.229
399066.743	4766721.167
399067.932	4766725.419
399066.132	4766729.45
399064.567	4766731.074
399049.399	4766746.823
399048.112	4766748.069
399046.742	4766749.223
399043.485	4766749.792
399041.207	4766747.396
399039.082	4766742.137
399035.796	4766737.513
399035.264	4766736.942
399034.714	4766736.389
399024.275	4766726.243

2800	7399073.692	4766860.297
2801	7399060.349	4766849.772
2802	7399047.548	4766839.675
2803	7399034.694	4766829.536
2804	7399021.533	4766819.156
2805	7399008.77	4766809.089
2806	7398993.157	4766796.774
2807	7398993.553	4766794.685
2808	7398994.781	4766792.951
2809	7399009.974	4766779.056
2810	7399019.452	4766770.389
2811	7399023.338	4766767.285
2812	7399027.603	4766764.726
2813	7399029.029	4766765.692
2814	7399032.642	4766765.561
2815	7399035.185	4766768.13
2816	7399038.301	4766773.818

3186	7398543.022
3187	7398544.199
3188	7398560.19
3189	7398561.755
3190	7398549.308
3191	7398546.701
3192	7398545.173
3193	7398552.633
3194	7398557.31
3195	7398559.28
3196	7398559.335
3197	7398559.037
3198	7398557.965
3199	7398559.619
3200	7398561.667
3201	7398564.933
3202	7398580.359



**Izmjene i dopune detaljnog
urbanističkog plana
"Centralna zona"
- Bijelo Polje**

**Koordinate tacaka regulacionih
linija RL**

Oznaka sjevera


Opština Bijelo Polje

Razmjera

republički zavod za urbanizam i projektovanje - ad podgorica

Broj lista

06f

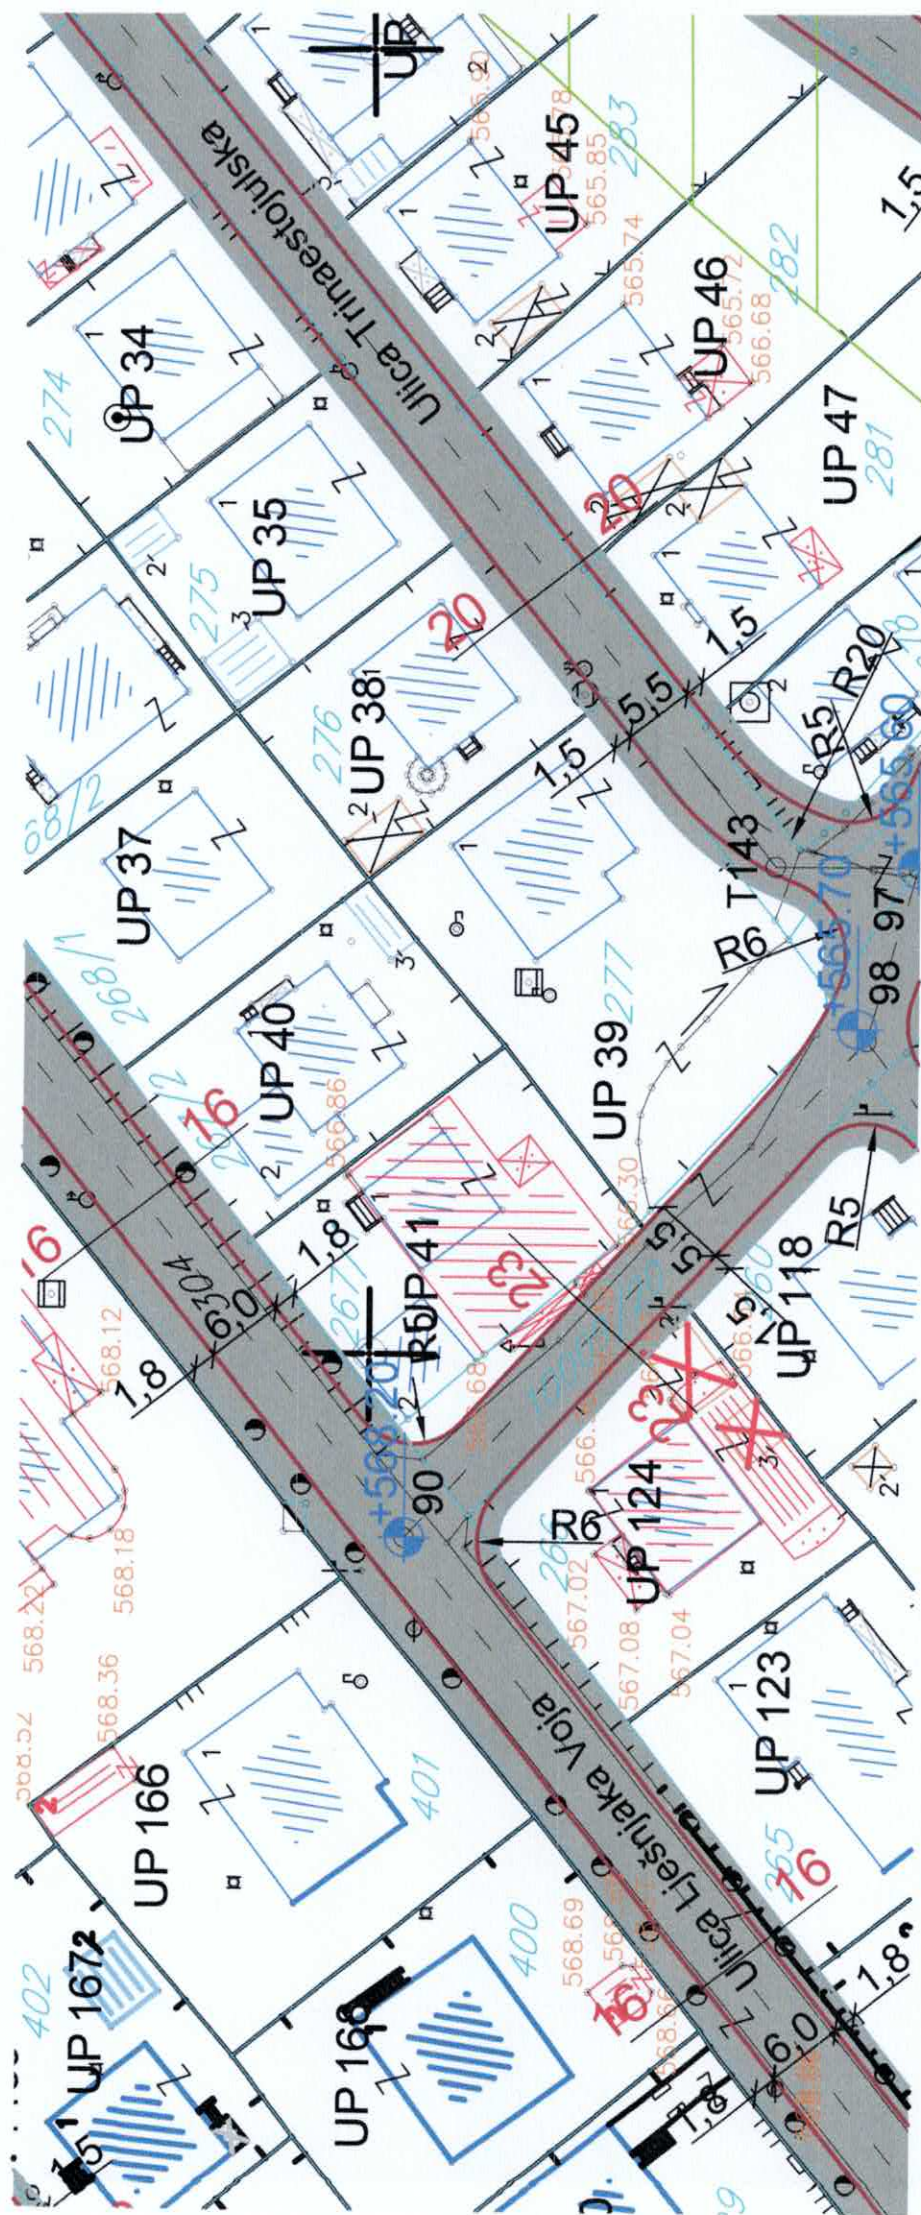

70	7399167.22	4766987.35	145	7398588.87	4766313.09
71	7399144.00	4766921.87	146	7398637.20	4766368.23
72	7399119.01	4766954.04	147	7398640.35	4766274.69
73	7399093.76	4766933.07	148	7398593.64	4766198.32

LEGENDA

	granica zahvata detaljnog urbanističkog plana		trotoari
	granice i broj zone		oznake tangenti saobr.
	granica vlasništva - katastarska parcela		kote saobraćajnice
	oznaka katastarske parcele		nivelacija saobraćajnica
	oznaka urbanističke parcele		tunel
	oznaka urbanističke parcele		most / podzemni prolaz
	kategorija zaštite prirodne baštine		autobusko stajalište
	planirane saobraćajnice		benzinska pumpa
	nazivi objekata, ulica, rijeka		željeznička pruga
	Oznaka presjeka saobraćajnice		željezničko stajalište
	osovine saobraćajnica		javni parking/garaža

Površina zahvata plana 86 ha

Izmjene i dopune detaljnog urbanističkog plana "Centralna zona" - Bijelo Polje

Saobraćajna infrastruktura

Investitor	Oznaka sjevera
Opština Bijelo Polje	
Obrađivač	Razmjera
 republički zavod za urbanizam i projektovanje - ad podgorica	R 1:11000
	Broj lista
	07a



LEGENDA

	Granica zahvata detaljnog urbanističkog plana
	Granice zone
	Broj zone
	Granica vlasništva - katastarska parcela
	Oznaka katastarske parcele
	Postojeći objekti
	Pomoćni objekti
	Nazivi objekata, ulica , rijeka
	Oznaka urbanističke parcele
	Granica urbanističke parcele
	Spratnost objekata
	površine kopnenih voda
	postojeći vodovod
	planirani vodovod
	ukidanje vodovoda
	PEVG fi 315mm - izveden ali nije prespojen u gradski vodovodni sistem
	planirani rezervoar
	postojeći kanalizacioni vod fekalne kan.
	postojeće reviziono okno fekalne kan.
	planirani kanalizacioni vod fekalne kan.
	planirano reviziono okno fekalne kan.
	smjer odvodjenja fekalne kan.
	postojeći kanalizacioni vod atmosferske kan.
	postojeće reviziono okno atmosferske kan.
	planirani kanalizacioni vod atmosferske kan.
	smjer odvodjenja atmosferske kan.

Izmjene i dopune detaljnog urbanističkog plana "Centralna zona" - Bijelo Polje

Hidrotehnička infrastruktura - plan

Investitor	Oznaka sjevera
Opština Bijelo Polje	
Obradivač	Razmjera
republički zavod za urbanizam i projektovanje - ad podgorica	R 1:1500
	Broj lista
	08a

Površina zahvata plana 86 ha

LEGENDA

-  granica zahvata detaljnog urbanističkog plana
-  granice zone
-  broj zone
-  granica vlasništva - katastarska parcela
-  oznaka katastarske parcele
-  postojeci objekti
-  pomocni objekti
-  Kategorija zaštite prirodne baštine
-  Zone predviđene za razradu javnim konkursom
-  ~~Oznaka zone urbanističke parcele~~
-  ~~Granica zone urbanističke parcele~~
-  Spratnost objekata
-  Visinske kote (apsolutne)
-  Mostovi, nadvoznjaci
-  Tuneli, podvoznjaci
-  ~~Kategorija zaštite prirodne baštine~~
-  Postojeci 10kV elektrovod
-  Planirani 10kV elektrovod
-  10kV elektrovod za ukidanje
-  Postojeca trafostanica TS
-  Planirana trafostanica TS
-  naziv trafostanice


 oznaka presjeka elektrovodova

-  ~~Postojeci 10kV elektrovod~~
-  ~~Planirani 10kV elektrovod~~
-  ~~Spomen obilježje~~
-  10kV elektrovod za ukidanje
-  Civilna arhitektura
-  Postojeca trafostanica TS
-  Sakralna arhitektura
-  Planirana trafostanica TS
-  Ambijentalna cjelina
-  naziv trafostanice
-  Zaštitna (buffer) zona kulturnog dobra
-  oznaka presjeka elektrovodova

Izmjene i dopune detaljnog urbanističkog plana "Centralna zona" - Bijelo Polje

Elektroenergetska infrastruktura - plan

Investitor	Oznaka sjevera
Opština Bijelo Polje	
Obradivač	Razmjera
 republički zavod za urbanizam i projektovanje - ad podgorica	R 1:1500
	Broj lista
	09a

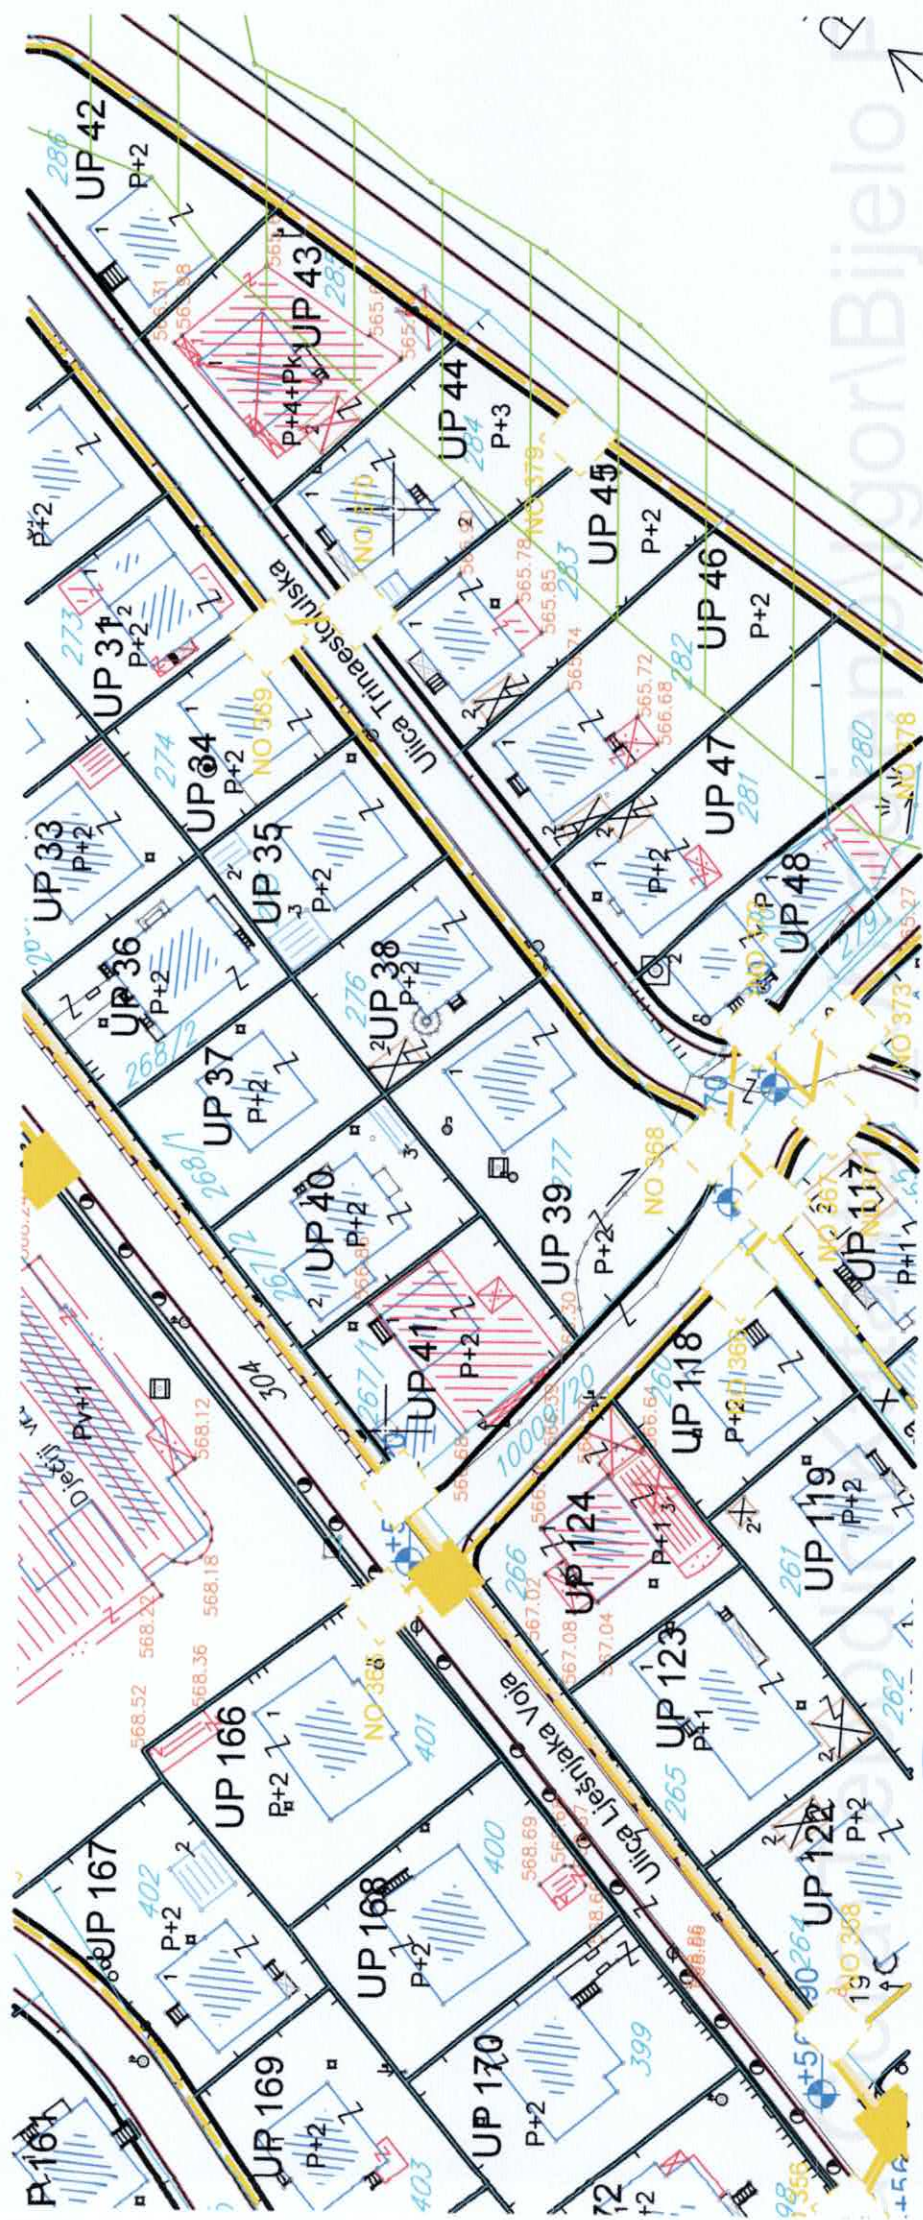

LEGENDA

	Granica zahvata detaljnog urbanističkog plana
	Granice zone
	Broj zone
	Granica vlasništva - katastarska parcela
	Oznaka katastarske parcele
	Postojeći objekti
	Pomoćni objekti
	Nazivi objekata, ulica, rijeka
	Oznaka urbanističke parcele
	Granica urbanističke parcele
	Spratnost objekata
	Zone predviđene za razradu javnim konkursom
	II kategorija zaštite - zeleni pojas
	Telefonska centrala - postojeći elektronski komunikacioni čvor LC Bijelo Polje
	TK podzemni vod višeg reda - postojeća elektr. komunikaciona infrastruktura sa optičkim kablom
	TK podzemni vod - postojeća elektronska komunikaciona infrastruktura sa bakarnim kablom
	TK okno - postojeće kablovsko okno
	Planirani TK podzemni vod - planirana elektr. komunikaciona infrastr. sa 4 PVC cijevi 110mm
	Planirano TK okno - planirano kablovsko okno NO 1,...,NO 406


LEGENDA - Zaštićena kulturna dobra

	Spomen obilježje
	Civilna arhitektura
	Sakralna arhitektura
	Ambijentalna cjelina
	Zaštitna (buffer) zona kulturnog dobra

Izmjene i dopune detaljnog urbanističkog plana "Centralna zona" - Bijelo Polje

Elektronska komunikaciona (Telekomunikaciona) infrastruktura

Investitor	Oznaka sjevera
Opština Bijelo Polje	
Obradivač	Razmjera
 republički zavod za urbanizam i projektovanje - ad podgorica	R 1:1500
	Broj lista
	10

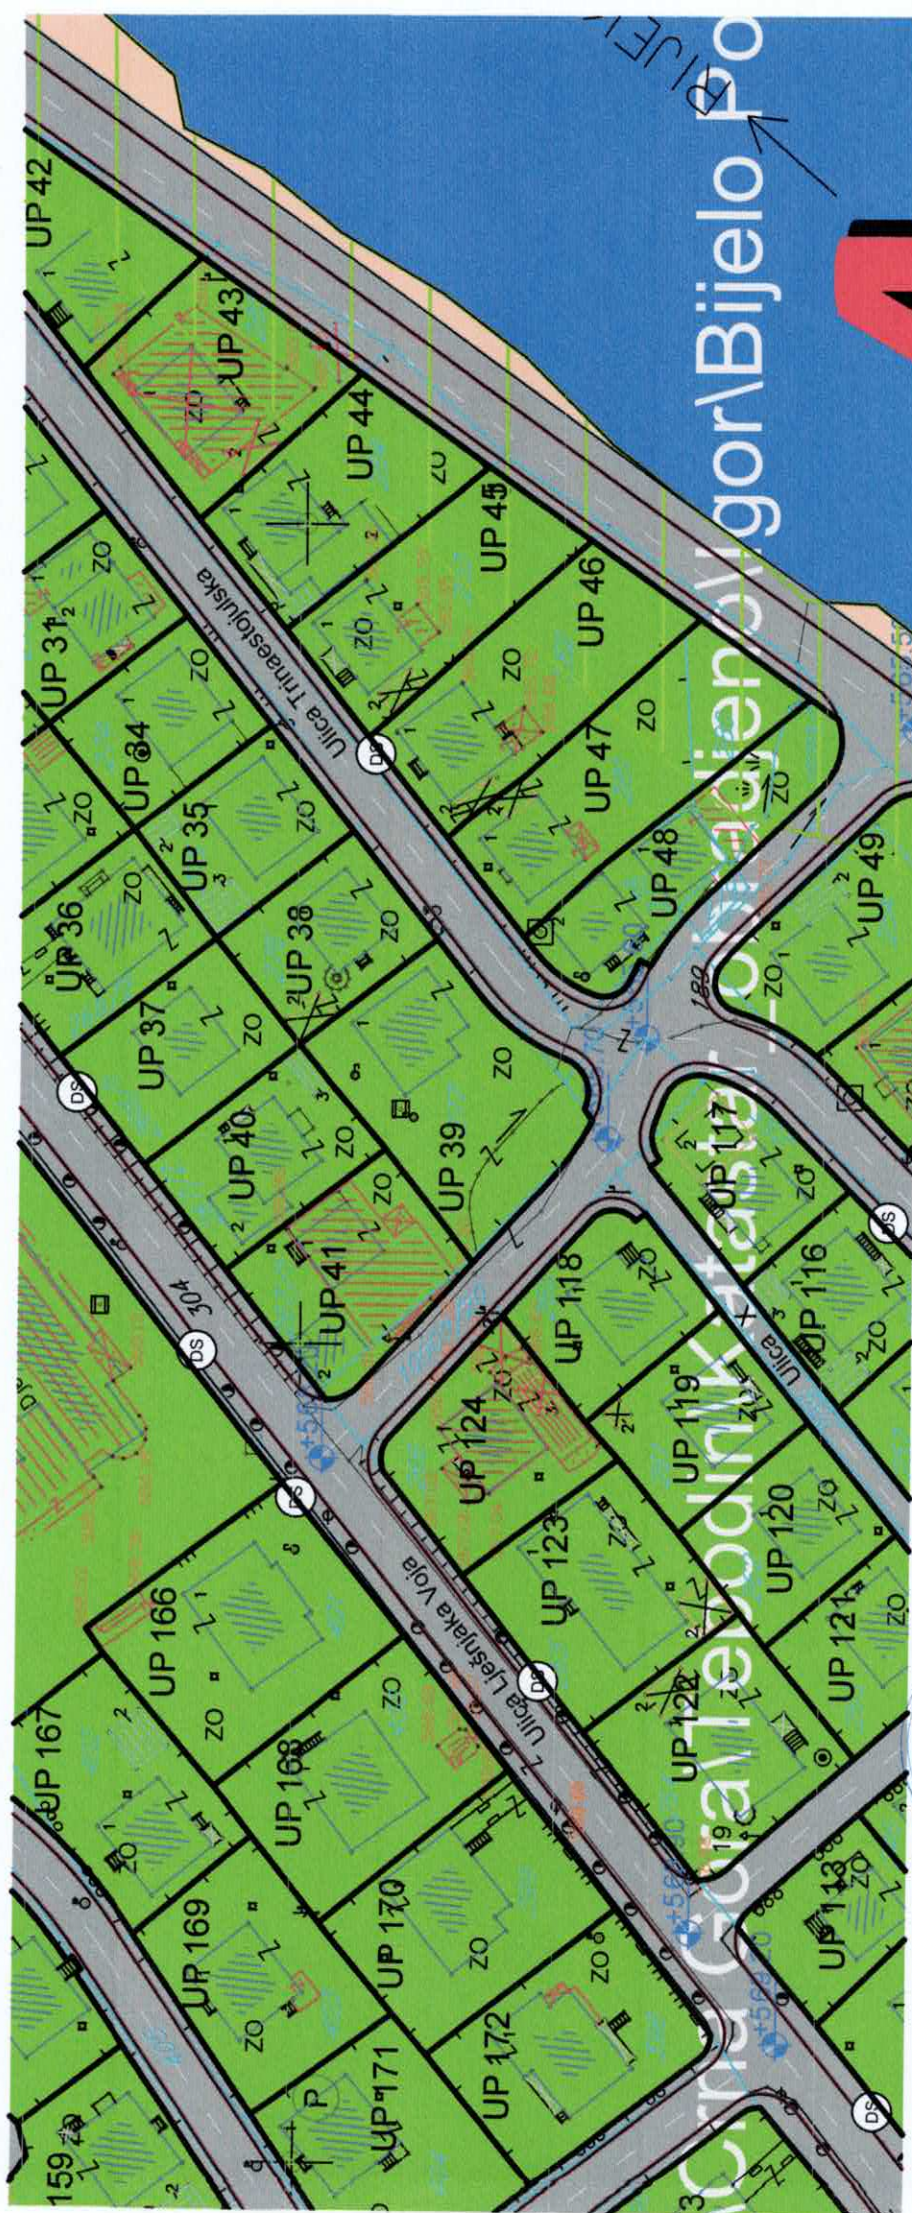

LEGENDA

Pejzažno uređene zelene površine

Linearno zelenilo

Zelene površine javne namjene

-  Zelenilo uz saobraćajnice
-  Park
-  Trg
-  Skver
-  Uređenje obala
-  Park šuma
-  Pješačka ulica

Zelene površine ograničene namjene

-  Zelenilo stambenih objekata i blokova
-  Zelenilo administrativnih objekata
-  Zelenilo poslovnih objekata
-  Zelenilo vjerskih objekata
-  Sportsko-rekreativne površine
-  Zelenilo objekata prosvete
-  Zelenilo objekata zdravstva
-  Zelenilo za turizam (Hoteli)
-  Zelenilo individualnih stambenih objekata
-  Specijalizovani parkovi
-  Površine za kulturu
-  Pojedinačna kulturna dobra

Zelene površine specijalne namjene

-  Groblje
-  Zaštitni pojasevi
-  Zelenilo infrastrukture
-  Vrijedni dijelovi naselja
-  Tačke i potezi značajni za panoramske vrijednosti predjela
-  Ostale prirodne površine
-  Drumski saobraćaj

LEGENDA - Zaštićena kulturna dobra

-  Spomen obilježje
-  Civilna arhitektura
-  Sakralna arhitektura
-  Ambijentaina cjelina
-  Zaštitna (buffer) zona kulturnog dobra

Izmjene i dopune detaljnog urbanističkog plana "Centralna zona" - Bijelo Polje

Pejzažna arhitektura

Investitor	Oznaka sjevera
Opština Bijelo Polje	
Obradivač	Skala
 IZUP Republički zavod za urbanizam i projektovanje - ad podgorica	R 1:1500
	Broj lista
	11



D.o.o
VODOVOD "BISTRICA"
Bijelo Polje

Muha Dizdarevića 8, 84000 Bijelo Polje
Tel/ 050/432-239, Fax: 050/432-120,
Korisnička služba: 050/431-006
e-mail: vodovodbp@t-com.me
PIB: 02004011, PDV: 70/31-00424-6,
Šifra djelatnosti 41000

CKB banka: 510-2196-48, Hipotekarna banka : 520-13821-31, Atlas banka: 505-96494-37, Prva banka: 535-5787-81

Broj: 03-332/26-493/2

Za: Opština Bijelo Polje
Sekretarijat za planiranje i urđenje prostora
Ul. Slobode bb
84000 Bijelo Polje

Crna Gora
Opština Bijelo Polje
Služba za zajedničke poslove

Pisarnica: 22.09.2026. godine

Primijeno: 22. 09. 2026				
Organizaciona jedinica	Imprizovani znak	Redni broj	Prilog	Vrijednost
41-06-	332/26-	810/4		

Veza: Zahtjev za izdavanje uslova za priključenje objekta br. **06/5-332/26-810/4-188** od **16.09.2026. god.**

Predmet: Odgovor na zahtjev za izdavanje uslova

Na osnovu člana 8 Zakona izgradnji objekata („Sl.list CG“, br.019/25 od 04.03.2025.), a rješavajući po zahtjevu **Drpljanin Muriz**, DOO Vodovod „BISTRICA“, Bijelo Polje **izdaje uslove za izradu tehničke dokumentacije za rekonstrukciju objekta na kat. parc. 189/2 i 267/1 KO Bijelo Polje.**

U vezi Vašeg zahtjeva za izdavanje **uslova, br. 06/5-332/26-810/4-188 od 16.09.2026.godine**, dostavljamo Vam uslove za rekonstrukciju objekta i priključenje na gradski vodovod i kanalizaciju za kat. parc. br.189/2 i 267/1 KO Bijelo Polje.

Vodovodna mreža ACC Ø200mm prolazi kroz katastarsku parcelu za koju se izdaju uslovi, gdje treba planirati priključenje vodovodne mreže za objekat na kat. parc. br. **189/2 i 267/1 KO Bijelo Polje**. Prosječna dubina glavnog vodovoda je oko 100cm. U tom dijelu naselja pritisak u vodovodnoj mreži iznosi oko 4,0 bar. **Minimalna udaljenost objekta mjereno od osovine cjevovoda iznosi 2,0m.** Investitor radova je u obavezi da riješi sve imovinsko pravne probleme i da priključnu liniju položi do mjesta priključenja na glavnu vodovodnu mrežu, dio cjevovoda od vodomjerne šahte do mjesta priključenja na gradsku vodovodnu mrežu postaje dio javnog sistema. Vodomjer predvidjeti na samom ulazu na katastarsku parcelu u šahti za smještaj vodomjera minimalnih unutrašnjih dimenzija 100*100*100 cm. Vodomjerna šahta osim vodomjera treba sadržati regulator pritiska, hvatač mulja kao i prvi i drugi ventil. Vodomjer predvidjeti od proizvođača INSA ili drugog proizvođača koji ima iste gabarite kao vodomjer ovog proizvođača, sa državnim žigom Zavoda za metrologiju Crne Gore. U slučaju postojanja više stambenih (poslovnih) jedinica u skloništu za vodomjer predvidjeti vodomjere za svaku stambenu (poslovnu) jedinicu posebno. Kod objekata koji imaju hidrantsku mrežu predvidjeti poseban vodomjer za istu. Za vodomjere promjera preko 50mm predvidjeti vodomjer kombinovanog tipa. Prečnik priključne linije usvojiti prema hidrauličkom proračunu. Prilikom izgradnje objekta, investitor je dužan da uradi privremeni priključak sa instalacijom vodomjera, koji će koristiti u toku izvođenja radova na objektu i isti prijaviti tehničkoj službi Vodovoda „Bistrica“.





D.o.o
VODOVOD "BISTRICA"
Bijelo Polje


Muha Dizdarevića 8, 84000 Bijelo Polje
Tel/ 050/432-239, Fax: 050/432-120,
Korisnička služba: 050/431-006
e-mail: vodovodbp@t-com.me
PIB: 02004011, PDV: 70/31-00424-6,
Šifra djelatnosti 41000

CKB banka: 510-2196-48, Hipotekarna banka: 520-13821-31, Atlas banka: 505-96494-37, Prva banka: 535-5787-81

Fekalna kanalizacija prolazi ul. 13 Julia, gdje se može planirati priključenje objekta koji se planira na kat. parc. br. **267/1 i 189/2 KO Bijelo Polje**. Prilikom projektovanja instalacija fekalne kanalizacije predvidjeti priključenje na odgovarajuće reviziono okno Ø1000mm, za kat. parc. za koju se izdaju UT uslovi (skica sa približnim položajem cjevovoda data je u prilogu). Prije početka projektovanja, projektant je dužan da snimi apsolutnu kotu vrha postojeće kanalizacione cijevi (gradska kanalizaciona mreža) na mjestu priključenja fekalne kanalizacije na reviziono okno za objekat koji se planira na kat. parc. br. **267/1 i 189/2 KO Bijelo Polje**. Na priključnoj liniji za odvod otpadnih voda iz objekta predvidjeti ugradnju nepovratnog ventila. Dno priključne cijevi ne smije biti niže od vrha cijevi gradske kanalizacione mreže u revizionom oknu. Na priključnoj liniji predvidjeti taložnik – separator za odvajanje svih masnoća koje mogu dospjeti u gradsku kanalizaciju iz sanitarnih elemenata (kuhinjske sudopere, itd.). Priključnu liniju usvojiti na osnovu hidrauličkog proračuna a maksimalni promjer priključne linije fekalne kanalizacije ne smije biti veći od postojeće gradske kanalizacije za odvod otpadnih voda iz ovog naselja.


Prilog: Skica sa približnim položajem cjevovoda i mjestom priključenja

Tehnička obrada

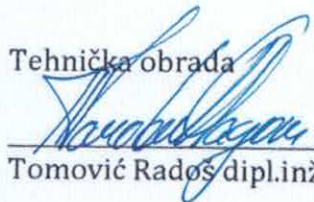
Tomović Radoš dipl.inž. građ.



D.O.O. VODOVOD „BISTRICA“
Bijelo Polje

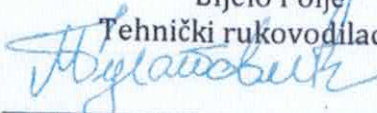Tehnički rukovodilac,

Marko Bulatović, dipl. inž. građ.

CRNA GORA

UPRAVA ZA NEKRETNINE

PODRUČNA JEDINICA: BIJELO POLJE

Broj: 105-917/26-2/342-dj

Datum: 14.09.2026.



Katastarska opština: BIJELO POLJE


Broj lista nepokretnosti:

Broj plana: 9

Parcela: 267/1

SKICA PARCELA

Razmjera 1: 1000

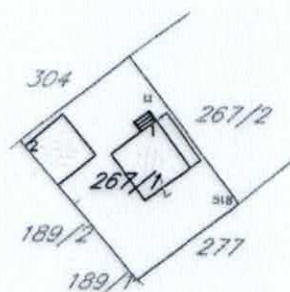

Obradio:



Ovjerava
Službeno lice:



CRNA GORA

UPRAVA ZA NEKRETNINE

PODRUČNA JEDINICA
BIJELO POLJE

Broj: 105-919-8903/2026

Datum: 14.09.2026

KO: BIJELO POLJE

Na osnovu člana 173 Zakona o državnom premjeru i katastru nepokretnosti ("Sl. list RCG" br. 29/07, "Sl. list CG" br. 73/10, 032/11, 040/11, 043/15, 037/17 i 17/18), postupajući po zahtjevu Sekretarijat za planiranje i uređenje prostora br.06/5-332/26-810/1-188 od 11.09.2026 god., , za potrebe izdaje se

LIST NEPOKRETNOSTI 622 - PREPIS

Podaci o parcelama

Broj	Podbroj	Broj zgrade	Plan Skica	Datum upisa	Potes ili ulica i kućni broj	Način korišćenja Osnov sticanja	Bon. klasa	Površina m ²	Prihod
267	1		9 19	25/08/2025	VOJA LJEŠNJAKA	Dvorište NASLJEDE		218	0.00
267	1	1	9 19		VOJA LJEŠNJAKA	Porodična stambena zgrada NASLJEDE		64	0.00
267	1	2	9 19		VOJA LJEŠNJAKA	Poslovne zgrade u vanprivredi NASLJEDE		42	0.00
								324	0.00

Podaci o vlasniku ili nosiocu

Matični broj - ID broj	Naziv nosioca prava - adresa i mjesto	Prava	Obim prava
	DRPLJANIN ABAZ FAHRUDIN V.LJEŠNJAKA Bijelo Polje Bijelo Polje	Susvojina	1/2
	DRPLJANIN ABAZ MUHEDIN V.LJEŠNJAKA Bijelo Polje Bijelo Polje	Susvojina	1/2

Podaci o objektima i posebnim djelovima

Broj	Podbroj	Broj zgrade	Način korišćenja Osnov sticanja Sobnost	PD Godina izgradnje	Spratnost/ Sprat Površina	Prava Vlasnik ili nosilac prava Adresa, Mjesto
267	1	1	Porodična stambena zgrada NASLJEDE	963	P1 64	/
267	1	1	Stambeni prostor NASLJEDE Dvosoban stan	1	P 60	Svojina DRPLJANIN ABAZ MUHEDIN V.LJEŠNJAKA Bijelo Polje Bijelo Polje
267	1	1	Stambeni prostor NASLJEDE Dvosoban stan	2	P1 60	Svojina DRPLJANIN ABAZ MUHEDIN V.LJEŠNJAKA Bijelo Polje Bijelo Polje
267	1	2	Poslovne zgrade u vanprivredi NASLJEDE	990	P 42	Svojina DRPLJANIN ABAZ MURIZ MALO POLJE Bijelo Polje Bijelo Polje
267	1	2	Poslovni prostor NASLJEDE Dvije sobe	1	P 41	Svojina DRPLJANIN ABAZ MURIZ MALO POLJE Bijelo Polje Bijelo Polje

Podaci o teretima i ograničenjima

Broj	Podbroj	Broj zgrade	PD	Redni broj	Način korišćenja	Datum upisa Vrijeme upisa	Opis prava
------	---------	-------------	----	------------	------------------	---------------------------	------------

Podaci o teretima i ograničenjima

Broj	Podbroj	Broj zgrade	PD	Redni broj	Način korišćenja	Datum upisa Vrijeme upisa	Opis prava
267	1			3	Dvorište	25/08/2025 11:6	Hipoteka U korist Prve banke na iznos od 15.000.00 e i roko m otplate do 19.12.2027 god. po Ugovoru o hipoteci Ov.br. 18/08
267	1			4	Dvorište	25/08/2025 11:6	Hipoteka U korist Opštine-B.Polje-Uprave javnih prihoda rad i obezbedjenja poreskog potraživanja br.UP-08/1-37 15/H od 18.03.2013.g. u ukupnom iznosu od 979,41 e a na osnovu Zaključka o obezbedjenju poreskog potraživanja Opštine B. Polje-Uprave javnih prihoda br.UP-08/1-3715/H od 18.03.2013.g. na sukorisničkom idealnom dijelu od 1/2 Drpljanin (Abaz) Muzafera.
267	1	1	1	2	Stambeni prostor	18/10/2007	Pravo plodouživanja Pravo korišćenja u korist Drpljanin Almase do eve ntualne udaje
267	1	1	2	2	Stambeni prostor	18/10/2007	Pravo plodouživanja Pravo korišćenja u korist Drpljanin Almase do eve ntualne udaje
267	1	1		1	Porodična stambena zgrada		Nema dozvolu Nema dozvolu za gradnju
267	1	1		2	Porodična stambena zgrada	18/10/2007	Pravo plodouživanja Pravo korišćenja u korist Drpljanin Almase do eve ntualne udaje
267	1	1		3	Porodična stambena zgrada	31/01/2008	Hipoteka U korist Prve banke na iznos od 15.000.00 e i roko m otplate do 19.12.2027 god po Ugovoru o hipoteci Ov.br. 18/08
267	1	1		4	Porodična stambena zgrada	09/04/2014	Hipoteka U korist Opštine-B.Polje-Uprave javnih prihoda rad i obezbedjenja poreskog potraživanja br.UP-08/1-37 15/H od 18.03.2013.g. u ukupnom iznosu od 979,41 e a na osnovu Zaključka o obezbedjenju poreskog potraživanja Opštine B. Polje-Uprave javnih prihoda br.UP-08/1-3715/H od 18.03.2013.g. na sukorisničkom idealnom dijelu od 1/2 Drpljanin (Abaz) Muzafera.
267	1	2	1	1	Poslovni prostor	10/08/2026 12:46	Zabilježba rješenja o legalizaciji Izvršno rješenje Sekretarijata za planiranje i uređenje prostora Opštine Bijelo Polje br.06/4-332/26-464/25-108/4 od 02.07.2026 godine kojim se Drpljanin Murizu odobrava legalizacija bespravno sagrađenog objekta
267	1	2		3	Poslovne zgrade u vanprivredi	31/01/2008	Hipoteka U korist Prve banke na iznos od 15.000.00 e i roko m otplate do 19.12.2027 god. po Ugovoru o hipoteci Ov.br. 18/08
267	1	2		4	Poslovne zgrade u vanprivredi	09/04/2014	Hipoteka U korist Opštine-B.Polje-Uprave javnih prihoda rad i obezbedjenja poreskog potraživanja br.UP-08/1-37 15/H od 18.03.2013.g. u ukupnom iznosu od 979,41 e a na osnovu Zaključka o obezbedjenju poreskog potraživanja Opštine B. Polje-Uprave javnih prihoda br.UP-08/1-3715/H od 18.03.2013.g. na sukorisničkom idealnom dijelu od 1/2 Drpljanin (Abaz) Muzafera.
267	1	2		5	Poslovne zgrade u vanprivredi	10/08/2026 12:46	Zabilježba rješenja o legalizaciji Izvršno rješenje Sekretarijata za planiranje i uređenje prostora Opštine Bijelo Polje br.06/4-332/26-464/25-108/4 od 02.07.2026 godine kojim se Drpljanin Murizu odobrava legalizacija bespravno sagrađenog objekta