

URBANISTIČKO - TEHNIČKI USLOVI



1	CRNA GORA OPŠTINA BIJELO POLJE Broj: 06/4-332/26-747/2 Bijelo Polje, 24.08.2026.god.	 OPŠTINA BIJELO POLJE
2	Sekretarijat za planiranje i uređenje prostora Opštine Bijelo Polje, na osnovu člana 143 stav 2 i stav 3 Zakona o uređenju prostora („Sl. list CG“ br. 19/25, 28/25, 49/25, 114/26) i podnietog zahtjeva Idrizović Armina iz Bijelog Polja, izdaje:	
3	URBANISTIČKO-TEHNIČKE USLOVE za izradu tehničke dokumentacije	
4	za izgradnju objekta na katastarskoj parceli br.156/2 KO Gubavač u zahvatu Prostorno urbanističkog plana Opštine Bijelo Polje ("Sl.list CG-opštinski propisi", br. 7/14 i „Sl.list CG“, 96/22).	
5	PODNOŠILAC ZAHTJEVA:	Idrizović Armin – Lenke Jurišević bb
6	POSTOJEĆE STANJE U posjedovnom listu 387 – prepis katastarska parcela br.156/2 KO Gubavač upisana je kao njiva 2.klase površine 593 m².	
7	PLANIRANO STANJE	
7.1.	Namjena parcele odnosno lokacije Predmetna lokacija, nalazi se u zoni planiranoj za izgradnju izvan građevinskog područja na poljoprivrednom zemljištu (P). Izvan građevinskih područja naselja moguća je izgradnja privrednih, turističkih i drugih objekata, uključujući stambene objekte poljoprivrednih domaćinstava, mini hidroelektrana, a naročito farmi i drugih poljoprivrednih i ekonomskih objekata koji ne mogu da se lociraju unutar građevinskog zemljišta, centralnih dijelova naselja i urbanog područja.	

	Na planiranom poljoprivrednom zemljištu izvan građevinskih područja naselja moguća je izgradnja ekonomskih objekata u funkciji poljoprivrede, biljna i stočarska proizvodnja (voćarstvo i stočarstvo); poslovnih objekata u funkciji poljoprivrede; ekonomskih objekata u funkciji poljoprivrede, objekata skladištenja i prerade poljoprivrednih proizvoda, ukoliko postoje infrastrukturne pretpostavke; pomoćnih objekata koji su u funkciji poljoprivrede i to garaža, koševa, ambara, ostava, nadstrešnica i slično, kao i garaža ili nadstrešnica za poljoprivrednu mehanizaciju, mašine i vozila; objekata saobraćajne i komunalne infrastrukture. U okviru ove namjene moguća je izgradnja stambenih objekata porodičnog stanovanja SMG - do 500m ² GBP, četiri zasebne stambene jedinice.
7.2.	Pravila parcelacije
	Ukupna površina parcele iznosi 593 m ² . Površina dijela katastarske parcele za individualno stanovanje, stambeni dio dvorišta, iznosi min 350 m ² - max 500m ² .
7.3.	Građevinska i regulaciona linija, odnos prema susjednim parcelama
	Regulaciona linija: regulaciona linija poklapa se sa granicom katastarske parcele. Građevinska linija prema pristupnom putu je na rastojanju 3m od regulacione linije. Minimalna udaljenost slobodno stojećeg objekta iznosi 3m od granice susjedne parcele, Objekat se postavlja na ili iza građevinske linije.
8	PREPORUKE ZA SMANJENJE UTICAJA I ZAŠTITU OD ZEMLJOTRESA, KAO I DRUGE USLOVE ZA ZAŠTITU OD ELEMENTARNIH NEPOGODA I TEHNIČKO-TEHNOLOŠKIH I DRUGIH NESREĆA
	Proračune raditi na VII (sedmi) stepen seizmičkog inteziteta po MCS skali. Objekat mora biti izgrađen prema važećim propisima za građenje u seizmičkim područjima. Mjere zaštite od seizmičkih razaranja obuhvataju sve preporuke za planiranje i projektovanje koje su iznesene u planu, a odnose se na planiranje i funkcionalni zoning, planiranje i projektovanje infrastrukturnih sistema, lociranje i fundiranje, tj izgradnju objekata. Ove mjere su u skladu sa rezultatima i preporukama "Elaborata o seizmološkim podlogama i seizmičkoj mikroneonizaciji područja Crne Gore". Pored toga, na predmetnom području obavezno je sprovođenje inženjersko - geoloških, seizmičkih i geofizičkih ispitivanja terena na kome će se graditi novi objekti. Uslovi za zaštitu od prirodnih i tehničko-tehnoloških nesreća: Potrebno je da se pri izgradnji na predmetnom prostoru, skupom urbanističkih i građevinskih karakteristika zadovolje potrebe zaštite i to prije svega tako da se smanje dejstva eventualnog mogućeg razaranja objekata. Zbog toga je, pri planiranju na ovom prostoru obavezno obezbijediti mjere zaštite od elementarnih i drugih većih nepogoda. U tom smislu, sa aspekta zaštite na predmetnom području su razrađene i sprovedene mjere i dati parametri povredivosti. Kao optimalna mjera za smanjenje povredivosti, ostvaren je koncept kojim je predmetni prostor koncipiran kao urbani sistem, koji će funkcionisati u sklopu celokupnog naselja. Zaštita od požara: Tehničkom dokumentacijom predvidjeti mjere zaštite od požara shodno propisima za ovu vrstu objekata. U cilju zaštite od elementarnih nepogoda postupiti u skladu sa Zakonom o zaštiti i spašavanju ("Sl.list CG", br.13/07, 05/08, 86/09, 32/11, 54/16, 146/21, 3/23 i 82/25) i Pravilnikom o mjerama zaštite od elementarnih nepogoda ("Sl.list RCG", br.8/93) i Zakonu o zapaljivim tečnostima i gasovima („Službeni list CG“, br.26/10, 48/15, 33/26).

	Mjere zaštite na radu: Shodno članu 10 Zakona o zaštiti i zdravlju na radu ("Sl.list CG", br.51/26) pri izradi tehničke dokumentacije projektant koji izrađuje projektnu dokumentaciju za izgradnju, rekonstrukciju ili adaptaciju objekata, namijenjenu za radne i pomoćne prostorije i objekte gdje se tehnološki proces obavlja na otvorenom prostoru, dužan je da u skladu sa ovim zakonom, pri izradi tehničke dokumentacije razradi propisane mjere zaštite i zdravlja na radu u skladu sa tehnološkim projektnim zadatkom.
9	USLOVI I MJERE ZAŠTITE ŽIVOTNE SREDINE Nove objekte graditi u skladu sa zahtijevanim visokim stepenom zaštite prirode, bez krčenja šuma, bez ugrožavanja vodotokova, sa primjenom visokih tehnologija u zaštiti zemljišta, voda, vazduha, flore i faune. Regulisati otpadne vode na adekvatan način da se eliminiše svako potencijalno zagađenje. Tehničkom dokumentacijom predvidjeti uslove i mjere za zaštitu životne sredine u skladu sa odredbama Zakona o životnoj sredini, Zakona o proceni uticaja na životnu sredinu, Zakon o zaštiti prirode kao i svim važećim pravilnicima vezanim za ovu oblast.
10	USLOVI ZA PEJZAŽNO OBLIKOVANJE Zelenilo individualnih stambenih objekata (okućnice - SMG stanovanje) - ZO Preporuka za uređenje i rekonstrukciju slobodnih i zelenih površina za kuće na višim kotama i prednjim poljoprivrednim baštama je: - ograđivanje dvorišta živicom, naročito prema saobraćajnicama, i odvajanje poljoprivrednih površina od okućnica koje se hortikulturno uređuju; - uz živicu je moguće formirati drvored i od vočki, koji će imati i estetski karakter. U zonama za individualno stanovanje koje su uz regulacionu liniju ograđivanje dvorišta se vrši živicom, a gdje nije moguće, formira se drvored prema saobraćajnicama. Ukoliko postoje ogradni zidovi, neophodno je koristiti vertikalno zelenilo - puzavice.
11	USLOVI I MJERE ZAŠTITE NEPOKRETNIH KULTURNIH DOBARA I NJIHOVE ZAŠTIĆENE OKOLINE U okviru predmetnog prostora potrebno je poštovati odredbe i metodologiju zaštite spomenika kulture koji su postavljeni u Zakonu o zaštiti kulturnih dobara („Sl.list CG“ 49/10, 40/11, 44/17, 18/19, 84/24, 92/25) posebno članovi 87 i 88. U slučaju pronalaza nalaza od arheološkog značaja, sve radove treba prekinuti i obavjestiti Ministarstvo kulture i Upravu za zaštitu kulturnih dobara, kako bi se preduzele sve potrebne mjere za njihovu zaštitu, shodno zakonu.
12	USLOVI ZA LICA SMANJENE POKRETLJIVOSTI I LICA SA INVALIDITETOM /
13	USLOVI ZA POSTAVLJANJE I GRADNJU POMOĆNIH OBJEKATA U stambenom dijelu dvorišta, pored porodično-stambenog objekta, dozvoljena je izgradnja ljetnje kuhinje, trijema, sušnice, peći za hljeb, mljekara i magacin za sopstvene potrebe.

	Na ekonomskom dijelu dvorišta, do stambenog dijela, lociraju se čisti ekonomski objekti garaže, ambari, koševi, magacini, nadstrešnice i slično koji mogu pojedinačno biti korisne površine do 50 m ² , kao i garaža ili nadstrešnica za poljoprivrednu mehanizaciju, mašine i vozila; U stambenom dijelu dvorišta ne mogu se graditi ekonomski i poljoprivredni objekti.
14	USLOVI ZA OBJEKTE KOJI MOGU UTICATI NA BEZBJEDNOST VAZDUŠNOG SAOBRAĆAJA
	/
15	USLOVI ZA OBJEKTE KOJI MOGU UTICATI NA PROMJENE U VODNOM REŽIMU
	Prilikom izrade tehničke dokumentacije poštovati Zakon o vodama ("Sl.list.RCG", br.27/07, i „Sl.list CG“ 73/10, 32/11, 47/11, 48/15, 52/16, 55/16, 2/17, 80/17, 84/18, 84/24).
16	MOGUĆNOST FAZNOG GRAĐENJA OBJEKTA
	/
17	USLOVI ZA PRIKLJUČENJE NA INFRASTRUKTURU
17.1.	Uslovi priključenja na elektroenergetsku infrastrukturu
	Pri izgradnji objekata pridržavati se propisa o minimalnom rastojanju od vodova pod naponom svih naponskih nivoa prema važećim pravilnicima o tehničkim normativima za izgradnju nadzemnih i podzemnih elektroenergetskih vodova napona od 1 kV do 400 kV („Službeni list SFRJ“, broj 65/88 i „Službeni list SRJ“, broj 18/92), a koji govori o minimalnoj sigurnosnoj horizontalnoj udaljenosti i sigurnosnoj visini objekata od vodova pod naponom. Zabranjuje se izgradnja stambenih, ugostiteljskih objekata, proizvodnih objekata i ostalih objekata u zaštitnoj zoni dalekovoda. Prilikom izgradnje objekata držati se važećih tehničkih propisa za izgradnju nadzemnih elektroenergetskih vodova nazivnog napona od 1 kV do 400 kV i objekata elektroenergetske infrastrukture. Zaštitni pojas za elektrovodove Dalekovod 400 kV: širina koridora min 40 m obostrano od horizontalne projekcije dalekovoda. Dalekovod 220 kV: širina koridora min 30 m obostrano od horizontalne projekcije dalekovoda. Dalekovod 110 kV: širina koridora min 25m obostrano od horizontalne projekcije dalekovoda. Dalekovod 35 kV: širina koridora min 10 m obostrano od horizontalne projekcije dalekovoda. Dalekovod 10 kV: širina koridora min 5 m obostrano od horizontalne projekcije dalekovoda. Sve objekte, a naročito objekte za stalan boravak ljudi, treba graditi što dalje od dalekovoda 400 kV, 220 kV i 110 kV (min. 25 m od DV 110 kV, odnosno 30 m od DV


	220 kV). Za dobijanje odobrenja za izgradnju objekata u blizini vodova navedenog naponskog nivoa potrebno je pribaviti saglasnost od nadležnog JP za prenos el. energije, koje će kao subjekat koji koristi el.energetske objekte utvrditi uslove za izgradnju. Gradnju objekata za stalan boravak ljudi, kao i drugih objekata treba izbjegavati i u blizini vodova 35kV i 10kV, odnosno u zoni od min. 5 m lijevo i desno horizontalno od projekcije najbližeg provodnika u neotklonjenom stanju. Ukoliko se iz nekih opravdanih razloga mora graditi u navedenoj zoni, potrebno je prije početka izgradnje pribaviti saglasnost od nadležnog JP na elaborat koji treba da uradi ovlaštena projektantska organizacija za takve poslove a koji treba da sadrži: - uzdužni i poprečni profil trase dalekovoda u rasponu ukrštanja (geodetski snimak) sa prikazom visine stubova i provodnika iznad zemlje; - situacioni prikaz položaja objekata u odnosu na dalekovod; - potreban proračun; - zaključak o ispunjenosti svih uslova iz tehničkih propisa i mišljenje da li se izgradnjom u blizini el. energetskog objekta ugrožava bezbjednost ljudi i imovine. Tehnička dokumentacija treba da sadrži razradu priključka objekta na niskonaponsku mrežu koji je neophodno projektovati shodno uslovima datim u Tehničkim preporukama EPCG i to: -Tehnička preporuka za priključenje potrošača na niskonaponsku mrežu TP-2 (dopunjeno izdanje) -Tehnička preporuka – Tipizacija mjernih mjesta -Uputstvo i tehnički uslovi TP-1b-Distributivna transformatorska stanica DTS-EPCG 10/04 kV. Električne instalacije projektovati i izvesti u skladu sa važećim propisima i standardima.
17.2.	Uslovi priključenja na vodovodnu i kanalizacionu infrastrukturu Hidrotehničke instalacije projektovati prema važećim tehničkim propisima i standardima. <u>Tretman otpadnih voda za infrastrukturno nepristupačne lokacije</u> <u>Ekološki bioprečištači - septičke bio jame</u> Ekološka osviještenost vodi ka traženju čistijih, energetski učinkovitijih i jednostavnih rješenja kada je u pitanju odvođenje otpadnih voda. Biološki uređaji su zamjena za klasične septičke jame, koje su ekološki neprihvatljive. Iz biološkog uređaja ispušta se pročišćena voda koja ne opterećuje okoliš, za razliku od klasične septičke jame. Biološki uređaji iziskuju i manje troškove, pogotovo s obzirom na septičke jame, koje je potrebno čistiti svakih nekoliko mjeseci. Investicija u biološki uređaj je podjednaka investiciji u zbirne septičke jame odgovarajućeg potrebnog volumena. Septička biojama je izrađena od polietilena, kao jedinstvena cjelina sa središnjim otvorom na vrhu, za koji je predviđen nepropusni poklopac s navojima. Središnji otvor namijenjen je za reviziju i za odstranjivanje otpada i mulja. U unutrašnjosti biološke jame nalazi se konusni lijevak sa ljevkastim završetkom za izlazak pročišćenih voda od PVC-a, promjera u zavisnosti od veličine i kapaciteta jame, s gumenom (NEOPREN) spoljnom brtvom. Ovaj se proizvod koristi za potrebe stanovnika sa potrošnjom vode od 100 do 400 l/osobi, a izveden je od reciklirajućeg materijala. Preporučuje se za sakupljanje kućnih otpadnih (sanitarnih) voda i kod manjih industrijskih postrojenja.

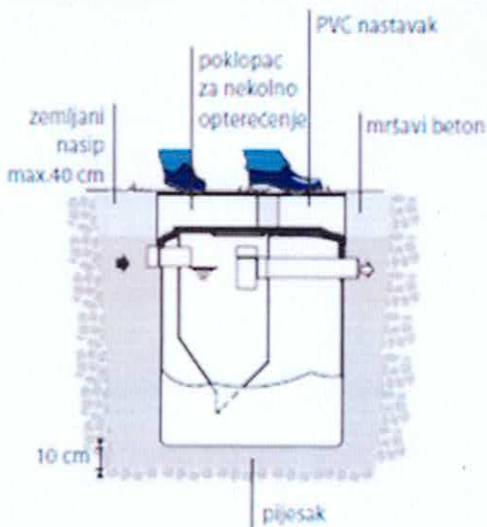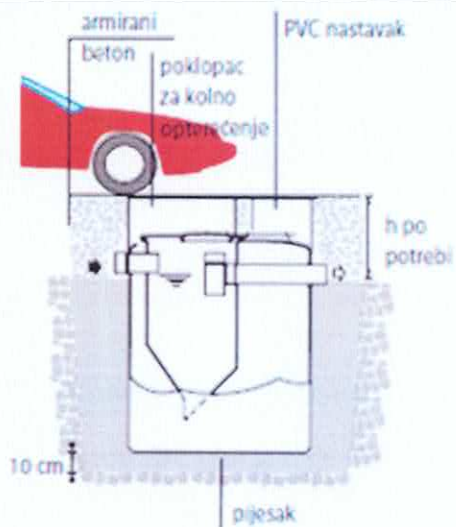	  Sastavni dio urbanističko-tehničkih uslova su uslovi br.03-332/26-428/2 od 17.08.2026.godine DOO Vodovod „Bistrica“.
17.3.	Uslovi priključenja na saobraćajnu infrastrukturu
	Objekat se priključuje preko pristupnog puta na lokalni put Bijelo Polje – Gubavač - Bistrica (L1) shodno saobraćajno – tehničkim uslovima br.14-332/26-398/1 od 18.08.2026.godine, Sekretarijata za stambeno – komunalne poslove i saobraćaj Opštine Bijelo Polje, koji su sastavni dio ovih urbanističko – tehničkih uslova.
17.4.	Ostali infrastrukturni uslovi
	Mjesto, način i uslovi priključenja objekta na telekomunikacionu infrastrukturnu mrežu: Priključak novih objekata na TK infrastrukturu predviđen je iz samostojećih koncentracionih ormana ili direktno do TK ormana postavljenih u samom objektu. Priključak izvesti kroz prethodno položene PVC cijevi 110mm, odnosno PE cijevi prečnika 40mm do objekata. Unutrašnju telekomunikacionu instalaciju izvoditi u svemu prema Uputstvu o izradi telefonskih instalacija i uvoda - ZJPTT i važećih propisa i standarda iz ove oblasti. Prilikom izrade tehničke dokumentacije potrebno je poštovati propise koji se odnose na zaštitu i izgradnju elektronske komunikacione infrastrukture i elektronskih komunikacionih mreža, odnosno Zakona o elektronskim komunikacijama ("Sl.list CG", br.40/13, 56/13, 2/17 i 49/19) i ostalih propisa koji su doneseni na osnovu njega. Takođe koristiti sledeće sajtove: -sajt na kome se nalaze relevantni propisi u skladu sa kojim se obavlja izrada tehničke dokumentacije http://www.ekip.me/regulativa/; -sajt na kome Agencija objavljuje podatke o postojećem stanju elektronske komunikacione infrastrukture http://ekinfrastruktura.ekip.me/ekip.me kao i -adresu web portala http://ekinfrastruktura.ekip.me/ekip/login.isp preko koga sve zainteresovane strane od Agencije za telekomunikacije i poštansku djelatnost mogu da zatraže otvaranje korisničkog naloga, kako bi pristupili georeferentnoj bazi podataka elektronske komunikacione infrastrukture. Uslovi za kablovske distributivne sisteme RTV programa: Priključak objekata na KDS izvesti podzemnim optičkim ili koaksialnim kablom ostavljenog kroz odgovarajuću PVC cijev do unutrašnjeg priključka (KDS distributivni orman ili direktan priključak za individualni objekat).

18	POTREBA IZRADE GEODETSKIH, GEOLOŠKIH (GEOTEHNIČKIH, INŽENJERSKO-GEOLOŠKIH, HIDROGEOLOŠKIH, GEOMEHANIČKIH I SEIZMIČKIH) PODLOGA, KAO I VRŠENJA GEOTEHNIČKIH ISTRAŽNIH RADOVA I DRUGIH ISPITIVANJA	
	Potrebe za geološkim, hidrološkim, geodetskim ispitivanjima: Svi objekti moraju biti izgrađeni prema važećim propisima i u skladu sa geomehničkim ispitivanjima u zoni građenja. Meteorološki podaci: Područje opštine Bijelo Polje ima umereno kontinentalnu klimu u prostornom dolinskom dijelu. Dolinski dio karakteriše umereno topla i vlažna klima sa toplim ljetima. Srednja godišnja temperatura iznosi 9,4 C. Najtopliji mjesec je jul sa srednjom temperaturom 19,1 C, a najhladniji mjesec je januar sa temperaturom -0,9 C. Srednja godišnja vrednost insolacije je 1 635,3 časova, srednji mjesečni maksimum je u julu mjesecu i iznosi 228,4 časova, a minimum je u decembru sa 39 časova. Veći dio područja odlikuje se modifikovanim fluviometrijskim režimom padavina, pri čemu se maksimalne količine izlučuju u kasnoj jeseni i u prvom dijlu zime (oktobar-januar), a minimalne tokom ljeta (jun-avgust). Za područje opštine Bijelo Polje, obimnije snežne padavine karakteristične su od sredine novembra, a najintenzivnije su u razdoblju decembar-mart. Snežni pokrivač traje oko 5 meseci. Srednja godišnja suma padavina je 920mm. Srednja mjesečna suma padavina najveća je u novembru i iznosi 112,8mm, a najmanja u avgustu 55,1mm. Na osnovu podataka mjernih stanica može se konstatovati da se relativna vlažnost vazduha u Bijelom Polju nalazi u granicama umjerene povišenosti. Relativna vlažnost vazduha je veća zimi nego ljeti. Na planinama ljeti raste sa visinom. Srednja godišnja vrijednost vlažnosti je 77,3%, maksimum je u decembru 84,1%, dok je minimum u julu 72,6%. U Bijelom Polju su izrazitije zastupljeni vjetrovi iz jugozapadnog, jugoistočnog i sjeveroistočnog pravca jer se tim pravcima pruža dolina Lima i njene pritoke s jedne i bjelopoljska kotlina sa druge strane. U vrijeme duvanja zapadnih i sjeverozapadnih vjetrova ima dosta padavina, a za vrijeme juga temperature vazduha rastu.	
19	POTREBA IZRADE URBANISTIČKOG PROJEKTA	
	/	
20	ZA ZGRADE URBANISTIČKO-TEHNIČKI USLOVI SADRŽE I URBANISTIČKE PARAMETRE	
	Oznaka urbanističke parcele	Katastarska parcela br.156/2 KO Gubavač
	Površina urbanističke parcele	min 350 m ² – max 500 m ² stambeni dio parcele
	Maksimalni indeks zauzetosti	0,40 na ukupnoj parceli 0,30 na stambenom dijelu parcele
	Maksimalni indeks izgrađenosti	0,80 na ukupnoj parceli 1,00 na stambenom dijelu parcele

Bruto građevinska površina objekata (max BGP)	500m ² - stambeni objekat sa najviše četiri zasebne stambene jedinice
Maksimalna spratnost objekata	P+1+Pk (tri etaže bez obzira na njihovu nomenklaturu - stambeni objekat) P+0 pomoćni objekti
Maksimalna visinska kota objekta	/
Objekat može imati podrumski dio ako ne postoje smetnje geotehničke ili hidrotehničke prirode. Najveća visina etaže za obračun visine građevine, mjerena između gornjih kota međuetaznih konstrukcija iznosi za stambene etaže 3,50m a za poslovne etaže 4,50m. Potkrovlje (Pk) je dio građevine čiji se prostor nalazi neposredno ispod kosog ili zaobljenog krovišta. Najveće moguće dimenzije potkrovlja određene su visinom nadzidka od 1,60m, te visinom sljemena krovišta od 4,5m mjerenih od gornje kote podne konstrukcije potkrovlja.	
Parametri za parkiranje odnosno garažiranje vozila	Parkiranje i garažiranje je planirano u okviru parcele ili u garaži u objektu. Broj parking mjesta obezbjediti po normativu - 1 PM /1 stan. Sve vrste vozila i mehanizacije parkiraju se ili garažiraju samo u ekonomskom dijelu dvorišta. Minimalna širina kolskog prilaza sa javne saobraćajnice je 3m.
Smjernice za oblikovanje i materijalizaciju, posebno u odnosu na ambijentalna svojstva područja	Izgradnju objekta projektovati u duhu i skladu sa postojećim objektima i u skladu sa ambijentom, kao i u skladu sa tehničkim propisima, normativima i standardima za projektovanje ove vrste objekata. Arhitektura i materijalizacija objekta treba da bude usklađena sa funkcijom, klimatskim i graditeljskim kontekstom, kao i sa pejzažem. Oblikovanje krovnih ravni i izbor krovnog pokrivača, tekstura i boja važan su element arhitektonike građene sredine. Krovni pokrivači su predviđeni od kvalitetnog i trajnog materijala i kvalitetno izvedeni. Za sve objekte se preporučuju kosi krovovi, dvovodni ili četvorovodni, a kod komplikovanijih objekata i kombinovani, nagib krovnih ravni je u funkciji odabranog krovnog pokrivača. U tom smislu voditi računa o primjeni onih formi i načina pokrivanja koji su dominantni u postojećim strukturama. Pri oblikovanju objekata ostvariti vizuelnu harmoniju sa prirodnim okruženjem, interakciju sa prirodnim ekološko-geološkim karakteristikama, izgled objekta u skladu sa kulturnim okruženjem u kojem funkcioniše,

	sjediniti kulturne motive i tradicionalne stilove gdje god je to moguće, poštovati principe tradicionalne, izvorne arhitekture u projektovanju i asimiliranje u lokalni kulturni kontekst. U izgradnji objekata treba koristiti elemente tradicionalne arhitekture tog podneblja ukomponovane na savremen način, prirodne materijale i dr.
Uslovi za unapređenje energetske efikasnosti	Održivoj potrošnji energije treba dati prioritet racionalnim planiranjem potrošnje, te implementacijom mjera energetske efikasnosti u sve segmente energetskog sistema. Održiva gradnja je svakako jedan od značajnijih segmenata održivog razvoja koji uključuje: -Upotrebu građevinskih materijala koji nisu štetni po životnu sredinu -Energetsku efikasnost zgrada -Upravljanje otpadom nastalim prilikom izgradnje ili rušenja objekata U cilju energetske i ekološki održive izgradnje objekata treba težiti : -Smanjenju gubitaka toplote iz objekta poboljšanjem toplotne zaštite spoljnih elemenata i povoljnim odnosom osnove i volumena zgrade -Povećanju toplotnih dobitaka u objektu povoljnom orijentacijom zgrade i korišćenjem sunčeve energije -Korišćenju obnovljivih izvora energije u zgradama (biomasa, sunce, vjetar itd) -Povećanju energetske efikasnosti termoenergetskih sistema. U cilju racionalnog korišćenja energije treba iskoristiti sve mogućnosti smanjenja korišćenja energije u objektima. Pri izgradnji objekata koristiti savremene termoizolacione materijale, kako bi se smanjila potrošnja toplotne energije. -Predvidjeti mogućnost korišćenja solarne energije. -Kao sistem protiv preterane insolacije koristiti održive sisteme (zasenu škurama, građevinskim elementima, zelenilom i sl.) kako bi se smanjila potrošnja energije za veštačku klimatizaciju. -Pri proračunu koeficijenta prolaza toplote objekata uzeti vrednosti za 20-25% niže od

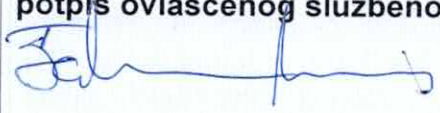		maksimalnih dozvoljenih vrijednosti za ovu klimatsku zonu. -Drvoredima i gustim zasadima smanjiti uticaj vjetra i obezbjediti neophodnu zasjenu u ljetnim mjesecima.Kod gradnje novih objekata važno je već u fazi idejnog rešenja u saradnji sa projektantom predvideti sve što je potrebno da se dobije kvalitetna i optimalna energetska efikasna zgrada.Zato je potrebno: -Analizirati lokaciju, orijentaciju i oblik kuće -Primeniti visoki nivo toplotne izolacije kompletnog spoljnog omotača objekta i izbegavati toplotne mostove. U cilju racionalnog korišćenja energije treba iskoristiti sve mogućnosti smanjenja korišćenja energije u objektima.
21	DOSTAVLJENO: - Podnosiocu zahtjeva - Direktoratu za inspekcijski nadzor - Arhivi.	
22	OBRAĐIVAČI URBANISTIČKO-TEHNIČKIH USLOVA: Aleksandra Bošković 	
23	OVLAŠĆENO SLUŽBENO LICE:	Haris Šahman
24	M.P. 	potpis ovlašćenog službenog lica 
25	PRILOZI	
	- Grafički prilozi iz planskog dokumenta - Tehnički uslovi u skladu sa posebnim propisom - List nepokretnosti i kopija kat.plana	Saobraćajno – tehnički uslovi br.14-332/26-398/1 od 18.08.2026.godine, Sekretarijata za stambeno – komunalne poslove i saobraćaj Opštine Bijelo Uslovi br.03-332/26-428/2 od 17.08.2026.godine DOO Vodovod „Bistrica“ Bijelo Polje



Crna Gora
Opština Bijelo Polje
Sekretarijat za stambeno
komunalne poslove i saobraćaj

Adresa: Ul. Nedjeljka Merdovića bb,
84 000 Bijelo Polje, Crna Gora
Tel/fax +382 (0) 50 484 811
E-mail: saobracaj@bijelopolje.co.me

Br: 14-332/26-398/1

18.08.2026. godine

Za: Sekretarijat za planiranje i uređenje prostora, Opština Bijelo Polje

Veza: Zahtjev za izdavanje uslova veza akt broj 06/4-332/26-747/4 od 10.08.2026.godine

Predmet: Saobraćajno tehnički uslovi

Sekretarijat za stambeno-komunalne poslove i saobraćaj riješavajući po zahtjevu Sekretarijata za planiranje i uređenje prostora, Opštine Bijelo Polje broj 14-332/26-398 od 10.08.2026.godine veza akt broj 06/4-332/26-747/4 od 10.08.2026.godine, na osnovu člana 17 stav 1 tačka 1 i stav 2 istog člana i člana 26 Zakona o putevima ("Službeni list Crne Gore", br. 082/20 i 140/22) i člana 18 Zakona o upravnom postupku ("Sl.list CG", br.56/14, 20/15, 40/16 i 37/17) izdaje:

SAOBRAĆAJNO TEHNIČKE USLOVE

Saobraćajno tehnički uslovi se izdaju za izradu tehničke dokumentacije za izgradnju objekta na osnovu nacrtu uslova broj 06/4-332/26-747/4 od 10.08.2026.godine izdatih od Sekretarijata za planiranje i uređenje prostora na katastarskoj parceli broj 156/2 KO Gubavač. Investitor Idrizović Armin. Uslovi su sledeći:

Priključenje objekta izvršiti na lokalni put kat.parcele br. 732 KO Gubavač

Radi izdavanje saobraćajne saglasnosti dostaviti Sekretarijatu revidovani Glavni projekat koji mora biti urađen u skladu sa važećim propisima i standardima iz ove oblasti, kao i dokaz o pravu prolaza do lokalnog put kat.parcele br. 732 KO Gubavač na kat.parcelama broj 156/7, 158/9, 158/5, 166/1, 161 i 164 KO Gubavač, u suprotnom zahtjev će biti odbijen.

Dostavljeno: - Sekretarijat za planiranje i uređenje prostora, Opština Bijelo Polje
- u spise



Duško Ružić
vd sekretar Sekretarijata

Kontakt osoba:

Jadranka Veličković, samostalni savjetnik I za saobraćaj tel: 067/276-495



D.O.O
VODOVOD "BISTRICA"
Bijelo Polje

Muha Dizdarevića 8, 84000 Bijelo Polje
Tel/ 050/432-239, Fax: 050/432-120,
Korisnička služba: 050/431-006
e-mail: vodovodbp@t-com.me
PIB: 02004011, PDV: 70/31-00424-6,
Šifra djelatnosti 41000

CKB banka: 510-2196-48, Hipotekarna banka : 520-13821-31, Atlas banka: 505-96494-37, Prva banka: 535-5787-81

Broj: 03-332/26-428/2

Za: Opština Bijelo Polje
Sekretarijat za planiranje i uređenje prostora
Ul. Slobode bb
84000 Bijelo Polje

Crna Gora, 17.08.2026. godine
Opština Bijelo Polje
Služba za zajedničke poslove

Prilaznik	Prilaznik	Prilaznik	Prilaznik	Prilaznik
Prilaznik	19. 08. 2026			
Organizacione jedinica	Jedinični broj	Radni broj	Prilog	Vrijednost
Wi-06-	332/26-	747/4		

Veza: Zahtjev za izdavanje uslova za priključenje objekta br.06/4-332/26-747/3 od 10.08.2026. god.

Predmet: Odgovor na zahtjev za izdavanje uslova za priključenje objekta

Na osnovu člana 8 Zakona izgradnji objekata („Sl.list CG“, br.019/25 od 04.03.2025.), a rješavajući po zahtjevu **Idrizović Armin** D.O.O. Vodovod „BISTRICA“, Bijelo Polje izdaje uslove za izradu tehničke dokumentacije za izgradnju objekta na kat. parc. br. **156/2 KO Gubavač**.

U vezi Vašeg zahtjeva za izdavanje uslova, br. **06/4-332/26-747/3** od **10.08.2026.godine**, dostavljamo Vam uslove za izgradnju objekta i priključenje na gradski vodovod i kanalizaciju za kat. parc. br. **156/2 KO Gubavač**.

Vodovodna mreža HDPE Ø63mm prolazi sa lijeve strane lokalnog puta Rasovo – Gubavač - Bistrica, gdje treba planirati priključenje vodovodne mreže za objekat na kat. parc. br. **156/2 KO Gubavač**. Prosječna dubina glavnog vodovoda je oko **100cm**. U tom dijelu naselja pritisak u vodovodnoj mreži iznosi oko **2,50 bar**. Investitor radova je u obavezi da riješi sve imovinsko pravne probleme i da priključnu liniju položi do mjesta priključenja na glavnu vodovodnu mrežu, dio cjevovoda od vodomjerne šahte do mjesta priključenja na gradsku vodovodnu mrežu postaje dio javnog vodovodnog sistema. Vodomjer predvidjeti na samom ulazu na katastarsku parcelu u šahti za smještaj vodomjera minimalnih unutrašnjih dimenzija 100*100*100 cm. Vodomjerna šahta osim vodomjera treba sadržati regulator pritiska, hvatač mulja kao i prvi i drugi ventil. Vodomjer predvidjeti od proizvođača INSA ili drugog proizvođača koji ima iste gabarite kao vodomjer ovog proizvođača, sa državnim žigom Zavoda za metrologiju Crne Gore. U slučaju postojanja više stambenih (poslovnih) jedinica u skloništu za vodomjer predvidjeti vodomjere za svaku stambenu (poslovnu) jedinicu posebno. Kod objekata koji imaju hidrantsku mrežu predvidjeti poseban vodomjer za istu. Za vodomjere promjera preko 50mm predvidjeti vodomjer kombinovanog tipa. Prečnik priključne linije usvojiti prema hidrauličkom proračunu. Prilikom izgradnje objekta, investitor je dužan da uradi privremeni priključak sa instalacijom vodomjera, koji će koristiti u toku izvođenja radova na objektu i isti prijaviti tehničkoj službi Vodovoda „Bistrica“.





D.O.O
VODOVOD "BISTRICA"
Bijelo Polje

Muha Dizdarevića 8, 84000 Bijelo Polje
Tel/ 050/432-239, Fax: 050/432-120,
Korisnička služba: 050/431-006
e-mail: vodovodbp@t-com.me
PIB: 02004011, PDV: 70/31-00424-5,
Šifra djelatnosti 41000

CKB banka: 510-2196-48, Hipotekarna banka : 520-13821-31, Atlas banka: 505-96494-37, Prva banka: 535-5787-81

Fekalna kanalizacija ne postoji za ovo naselje. Potrebno je uraditi separator za preradu otpadnih voda (biološki separator). Prilikom odabira separatora voditi računa o potrebnom stepenu prečišćene vode, a prečišćenu vodu nakon tretmana treba sprovesti u prirodni recipijent – rijeku Lim ili upojni bunar. (Uredba o klasifikaciji i kategorizaciji podzemnih i površinskih voda na teritoriji Crne Gore). Kvalitet prečišćene vode mora zadovoljiti **Pravilnik o kvalitetu i sanitarno – tehničkim uslovima za ispuštanje otpadnih voda u recipijent i javnu kanalizaciju, Sl. List CG, br. 45/08 od 31.07.2008, 9/10 od 19.02.2010, 26/12 od 24.05.2012, 52/12 od 12.10.2012 i 59/13 od 26.12.2013.godine.**


Hidrotehničke instalacije projektovati prema važećim tehničkim propisima i standardima.

Tehnička obrada



Tomović Radoš dipl.inž. građ.

M.P.

D.O.O. VODOVOD „BISTRICA“
Bijelo Polje
Tehnički rukovodilac,

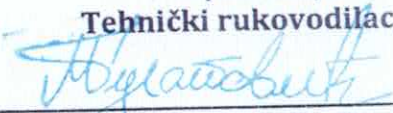
Marko Bulatović, dipl. inž. građ.

K.U. vođevac

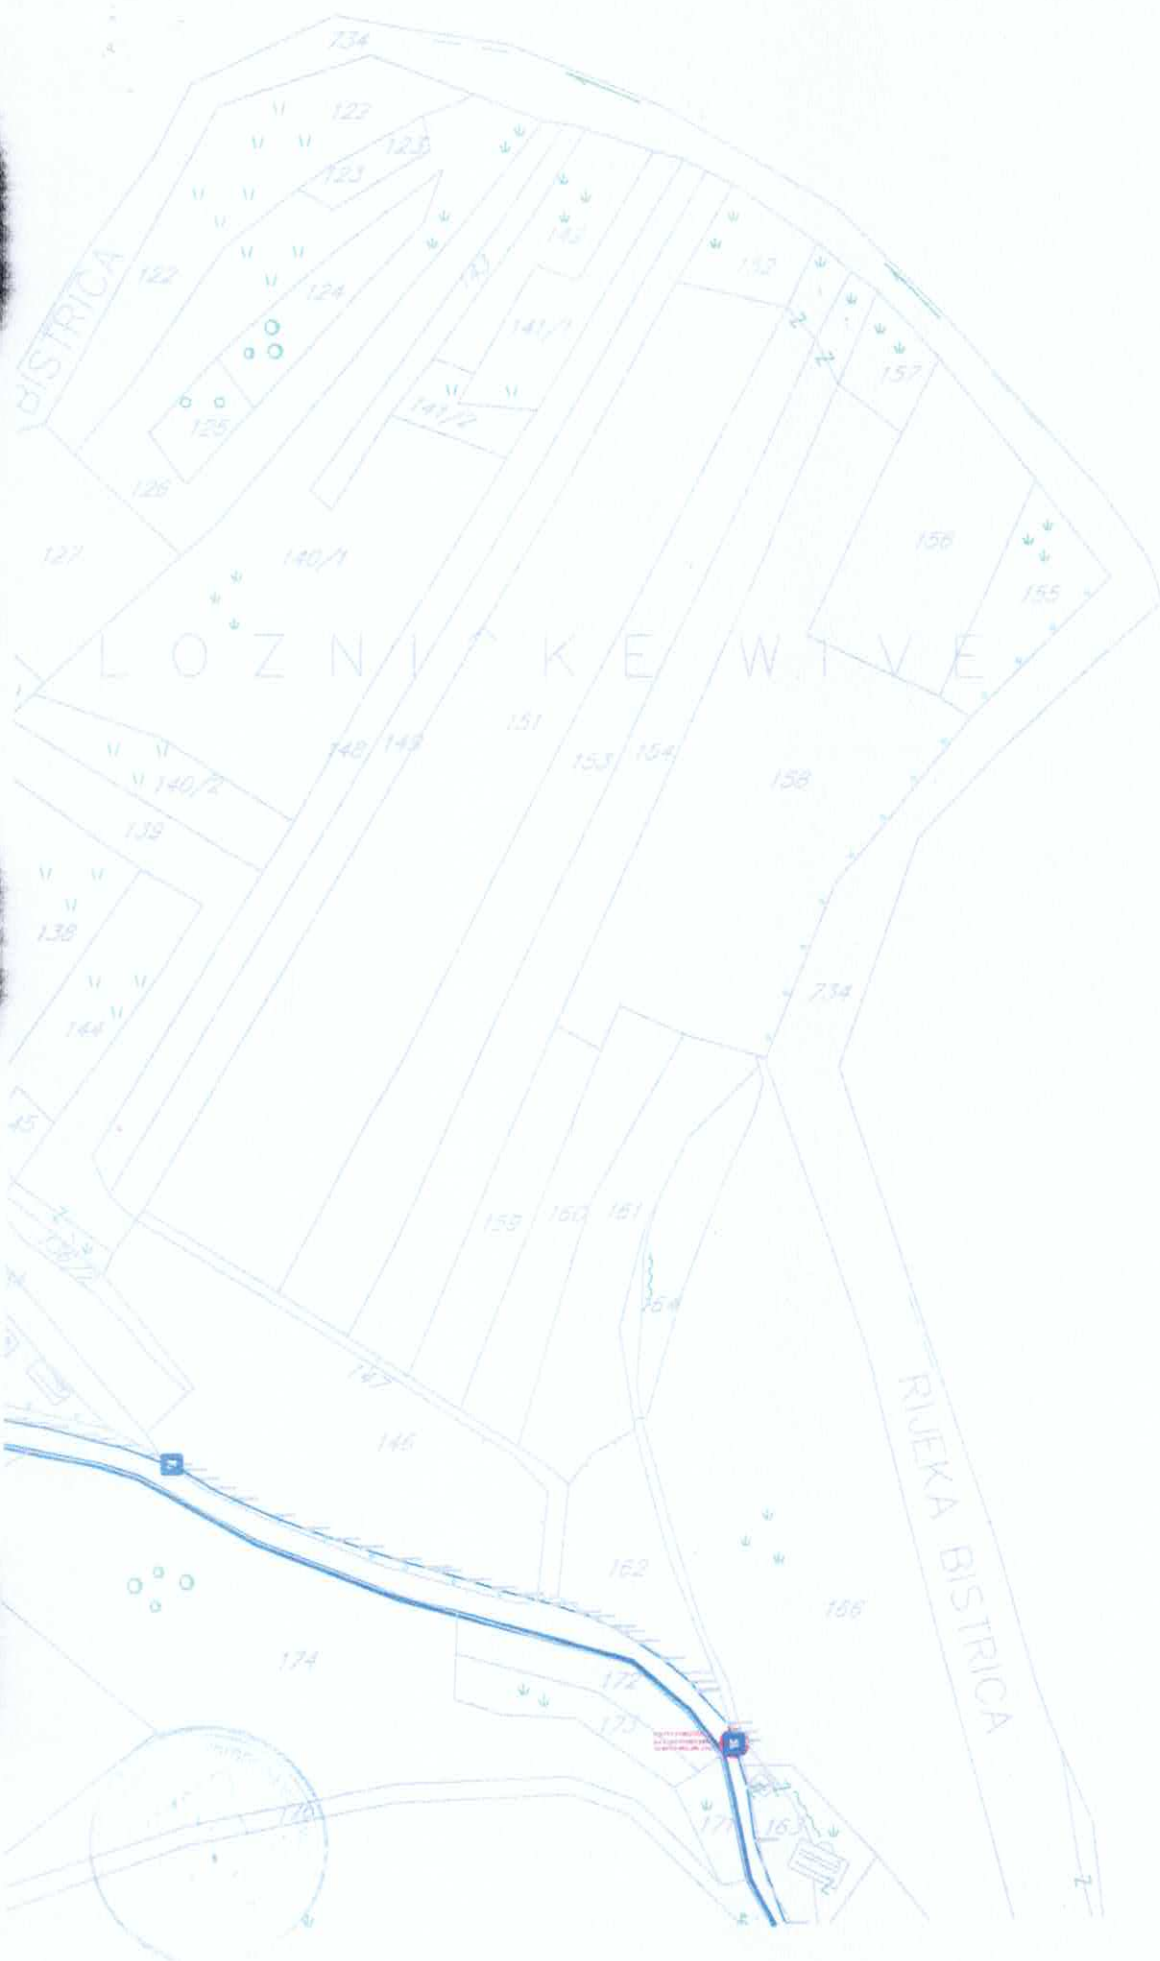

CRNA GORA

UPRAVA ZA NEKRETNINE

PODRUČNA JEDINICA: BIJELO POLJE

Broj: 105-917/26-2/297-DJ

Datum: 11.08.2026.



Katastarska opština: GUBAVAČ



Broj lista nepokretnosti:

Broj plana: 2

Parcele: 155/2, 156/2

KOPIJA PLANA

Razmjera 1: 2500

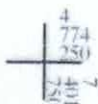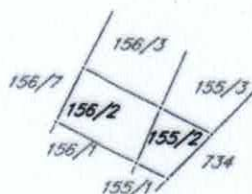

Ovjerava
Službeno lice:



UPRAVA ZA NEKRETNINE

CRNA GORA

PODRUČNA JEDINICA
BIJELO POLJE

Broj: 105-919-7581/2026

Datum: 10.08.2026.

KO: GUBAVAČ

Na osnovu člana 173 Zakona o državnom premjeru i katastru nepokretnosti ("Sl. list RCG" br. 29/07, "Sl. list CG" br. 73/10, 032/11, 040/11, 043/15, 037/17 i 17/18), postupajući po zahtjevu OPŠTINE B. POLJE BR.06/4-332/26-747/1, , za potrebe , izdaje se

POSJEDOVNI LIST 387 - PREPIS

Posjednici			
Matični broj - ID	Naziv - adresa i mjesto	Stvarno pravni odnos	Obim prava
	IDRIZOVIĆ MEVLUDIN ARMIN LJURIŠEVIĆ Bijelo Polje	SOPSTVENIK - POSJEDNIK	1/1

Parcele								
Blok	Broj	Podbroj	Plan	Potes	Klasa	Površina m ²	Prihod	SP
		RB	Skica	Kultura				Pripis
	155	2	2 1	LANIČTE PAŠNJAK	2	311	0.53	6/2018 387/1
	156	2	2 1	LANIČTE NJIVA	2	593	7.47	6/2018 387/1
Ukupno						904	8.00	

Naplata takse je oslobođena na osnovu člana 17 Zakona o administrativnim taksama ("Sl. list CG, br. 18/19). Naplata naknade oslobođena je na osnovu člana 174 Zakona o državnom premjeru i katastru nepokretnosti ("Sl. list RCG" br. 29/07, "Sl. list CG" br. 73/10, 032/11, 040/11, 043/15, 037/17 i 17/18).




Načelnik: 9

Stjepović

Madžgalj Rajko, dipl pravnik



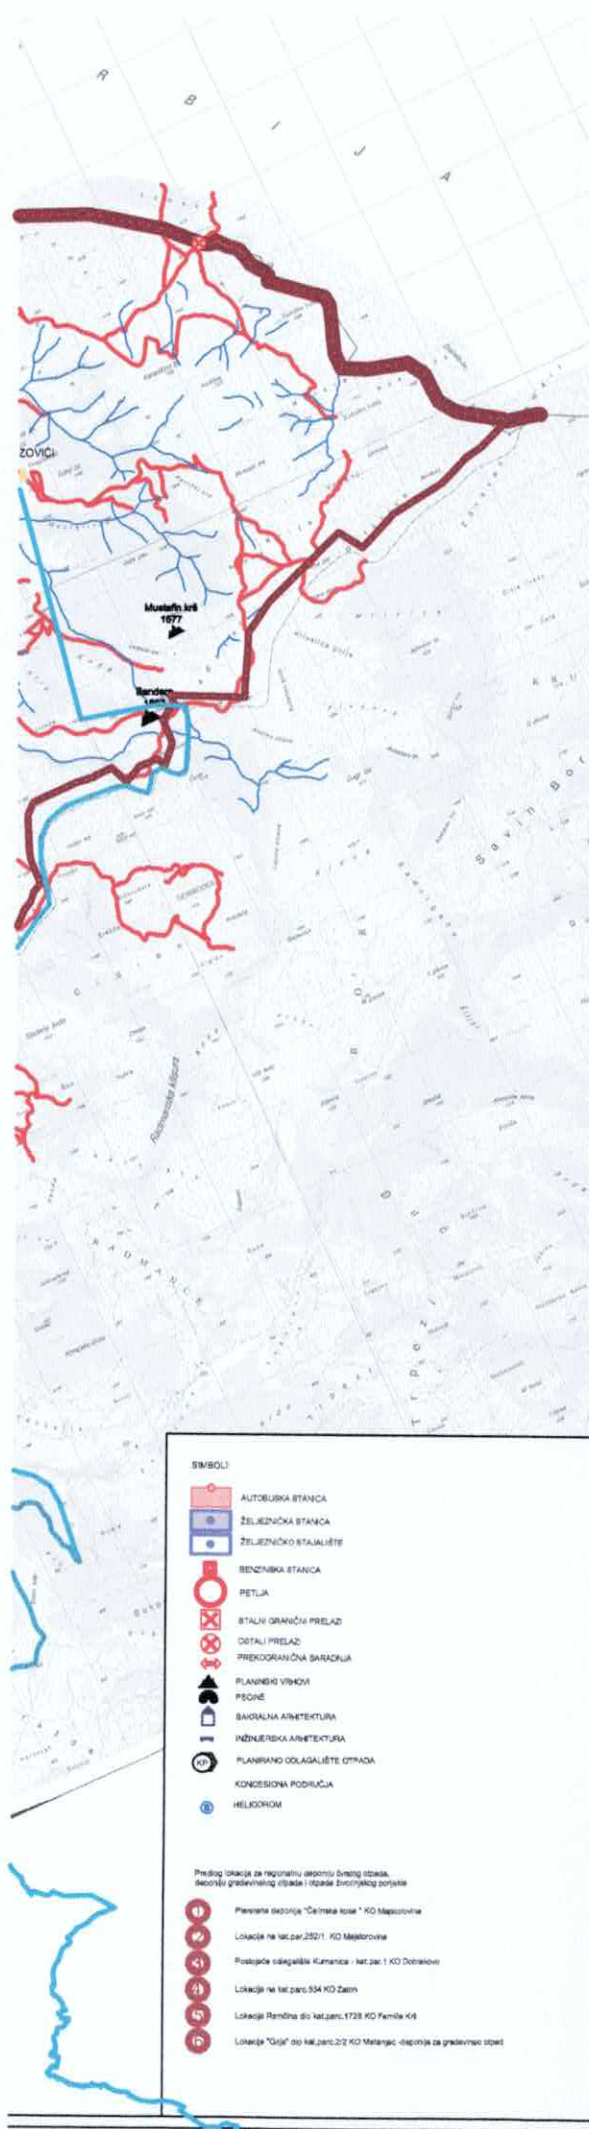

- SACBRAČAJ**
- MAGISTRALNA SACBRAČAJNICA
 - LOKALNI PUT
 - VAŽNIJ PUTEVI KOJI NISU JAVNI
 - ULICE U NASELIMA
 - ZAŠTITNI POJASEVI OBLAZNOG PUTA M-21 (Širina 10m - 25m; Širina 41 (Širina 70 Zakon o putovima Blag. RGO, br. 43/04)
 - ŽELJEZNIČKA PRUGA REKONSTRUKCIJA na infrastrukturnom i stručnim posjedima JAVNOG UPOSREDA BIJELO POLJE (Širina 10m - 25m)
 - IDEJNO REŠENJE TRASE PRUGE BIJELO POLJE-BERANE-PEĆ VAR1 (1:50.000)
 - IDEJNO REŠENJE TRASE PRUGE BIJELO POLJE-BERANE-PEĆ VAR2 (1:50.000)
 - IDEJNO REŠENJE TRASE PRUGE BIJELO POLJE-BERANE-PEĆ VAR3 (1:50.000)
 - KORIDOR TRASE PRUGE BIJELO POLJE-BERANE-PEĆ V1 (1:50.000)
 - KORIDOR TRASE PRUGE BIJELO POLJE-BERANE-PEĆ V2 (1:50.000)
 - KORIDOR AUTO PUTA L-3.00M
 - ZONA UTICAJA AUTOPUTA
 - ŽDARNA
- PLANSKI DOKUMENTI I STUDIJE**
- DPP DETALJNI PROSTORNI PLAN
 - PPPN PROSTORNI PLAN POSEBNE NAMENE
 - DSL DIZAJNA STUDIJA LOKALITETI
 - DUP DETALJNI URBANISTIČKI PLAN
 - LSL LOKALNA STUDIJA LOKALITETI
 - UP URBANISTIČKI PROJEKAT
 - ST IZRAĐA STUDIJE
 - ŽELJEZNIČKA PRUGA U OPGU OPGU

- LEGENDA**
- GRANICE GENERALNE URBANISTIČKE RAZRADE
 - 1 Bijelo Polje
 - 2 Ravno Polje
 - 3 Tomislav
 - 4 Zaton
 - 5 Lom
 - 6 Kopa
 - 7 Bistrica
- ZAŠTITNA PODRUČJA
 - Državni preduzeće
 - Spomenik prirode
 - Spomenik prirode - Opatovica klasi
 - Spomenik prirode - Novotrova pećina na ravnom Bistrica
 - Park prirode - Bistrica
- SPORTNO REKREATIVNE POVRŠINE VAN URBANOG JEZGRA
 - Park - Lom - Nadežda
 - Park - Lom - Opatov
- TURIZAM
 - Panoramski turistički centar - Tomin (prije Bistrica-Komov)
 - Panoramski turistički centar - Opatov (prije Bistrica-Komov)
 - Turističko-rekreativna zona Šćer
 - Turističko-rekreativna zona Kopa
 - Ulice
 - Lom Lom
- KULTURNO-ISTORIJSKI LOKALITETI
 - Banjski
- KOMUNALNA I OSTALA INFRASTRUKTURA
 - Azi za pje
- GRANICA STALNOG REZERVATA DIVLJACI
 - REZERVAT DIVLJACI
 - ORIJENTACIONA GRANICA KOMUNALNA

- SIMBOLI**
- AUTOBUSKA STANICA
 - ŽELJEZNIČKA STANICA
 - ŽELJEZNIČKO STAJALIŠTE
 - BENZINSKA STANICA
 - PETLJA
 - STALNI GRANIČNI PRELAZ
 - OSTALI PRELAZI
 - PREKOGRANIČNA SARADNJA
 - PLANIRANI VRIŠTOVI
 - PEĆINE
 - BAKVALNA ARHITEKTURA
 - INŽENJERSKA ARHITEKTURA
 - PLANIRANO ODLAGALIŠTE OTPAD
 - KONZERVACIONA PODRUČJA
 - HELIOKOROM
- Predlog lokacije za regionalni aerodrom iznad Zlatibora, iznad graničnog odjela i iznad Zlatiborskog parka
- Planirana područja "Četina" i "KO" Magistralne
 - Lokacija na kat.parc.2501 KO Magistralne
 - Postojeće odgajalište Kumance - kat.parc.1 KO Dobrovolj
 - Lokacija na kat.parc.554 KO Zaton
 - Lokacija Remišna do kat.parc.1728 KO Farkaš 4/6
 - Lokacija "Opatov" do kat.parc.22 KO Metarac - odjela za gradnja iznad

**PROSTORNO URBANISTIČKI PLAN
OPŠTINE BIJELO POLJE
PLAN**

LEGENDA

- MREŽA NASELJA:
- CENTAR REGIONALNOG ZNAČAJA
- OPŠTINSKI CENTAR
- LOKALNI CENTAR
- SEKUNDARNE LOKALNE CENTAR
- OSTALA NASELJA
- IZDVOJENO GRAĐEVINERSKO ZEMLJIŠTE
- GRANICA PUČA
- OPŠTINSKA GRANICA
- DRŽAVNA GRANICA

OPŠTINA BIJELO POLJE

NOBILAC IZRADE MONTENEGROPROJEKT PLANET CLUSTER

PRILOG REŽIM UREĐENJA

UKLOPILAC TMA mr. Jovanka Popović, dipl.ing. arh. i inž. arh.

ODGOVORNI PLANER Opatov Srećana, dipl. prost. planer

datum: mart 2014. god. R 1:25000 list br. 4



LEGENDA

SAOBRAĆAJ

- MAGISTRALNA SAOBRAĆAJNICA
- LOKALNI PUT
- VAŽNIJI PUTEVI KOJI NISU JAVNI
- ULICE U NASELJIMA
- ZAŠTITNI POJASEVI OBILAZNOG PUTA M-21 --- 60m; --- 25m;
(član 4 i član 70 Zakon o putevima Sl.list RCG, br. 42/04)
- ŽELJEZNIČKA PRUGA BEOGRAD-BAR sa infrastrukturnim i pružnim pojasom
(Zakon o željeznici Sl.list RCG, br. 27/2013)
- IDEJNO REŠENJE TRASE PRUGE PLJEVLJA-BIJELO POLJE VAR1.7 (L=56,42KM)
- IDEJNO REŠENJE TRASE PRUGE BIJELO POLJE-BERANE-PEĆ VAR2.2 (L=56,89KM)
- IDEJNO REŠENJE TRASE PRUGE BIJELO POLJE-BERANE-PEĆ VAR2.3 (L=55,50LM)
- KORIDOR TRASE PRUGE PLJEVLJA-BIJELO POLJE V1.7 (Š=400,0M)
- KORIDOR TRASE PRUGE BIJELO POLJE-BERANE-PEĆ V2.2 I V2.3 (Š=400,0M)
- KORIDOR AUTO PUTA L=2,0KM
- ZONA UTICAJA AUTOPUTA
- AUTOBUSKA STANICA
- ŽELJEZNIČKA STANICA
- ŽELJEZNIČKO STAJALIŠTE
- BENZINSKA STANICA
- PETLJA
- STALNI GRANIČNI PRELAZI
- OSTALI PRELAZI
- HELIODROM
- ŽIČARA

PROSTORNO-URBANISTIČKI PLAN OPŠTINE BIJELO POLJE PLAN





LEGENDA

- GRANICA ZAHVATA PUP-a
- OPŠTINSKA GRANICA
- DRŽAVNA GRANICA



NARUČILAC	OPŠTINA BIJELO POLJE		
NOSILAC IZRADE	MONTENEGROPROJEKT	PLANET CLUSTER	
PRILOG	TEHNIČKA INFRASTRUKTURA Saobraćaj		
RUKOVOĐILAC TIMA	mr. Jadranka Popović, dipl.ing.arh.urb. Antonio Jansana Vega, arhitekta		
ODGOVORNI PLANER	Zoran Dašić, dipl.inž.građ.		
datum: mart 2014.god.		R 1:25000	list br. 8

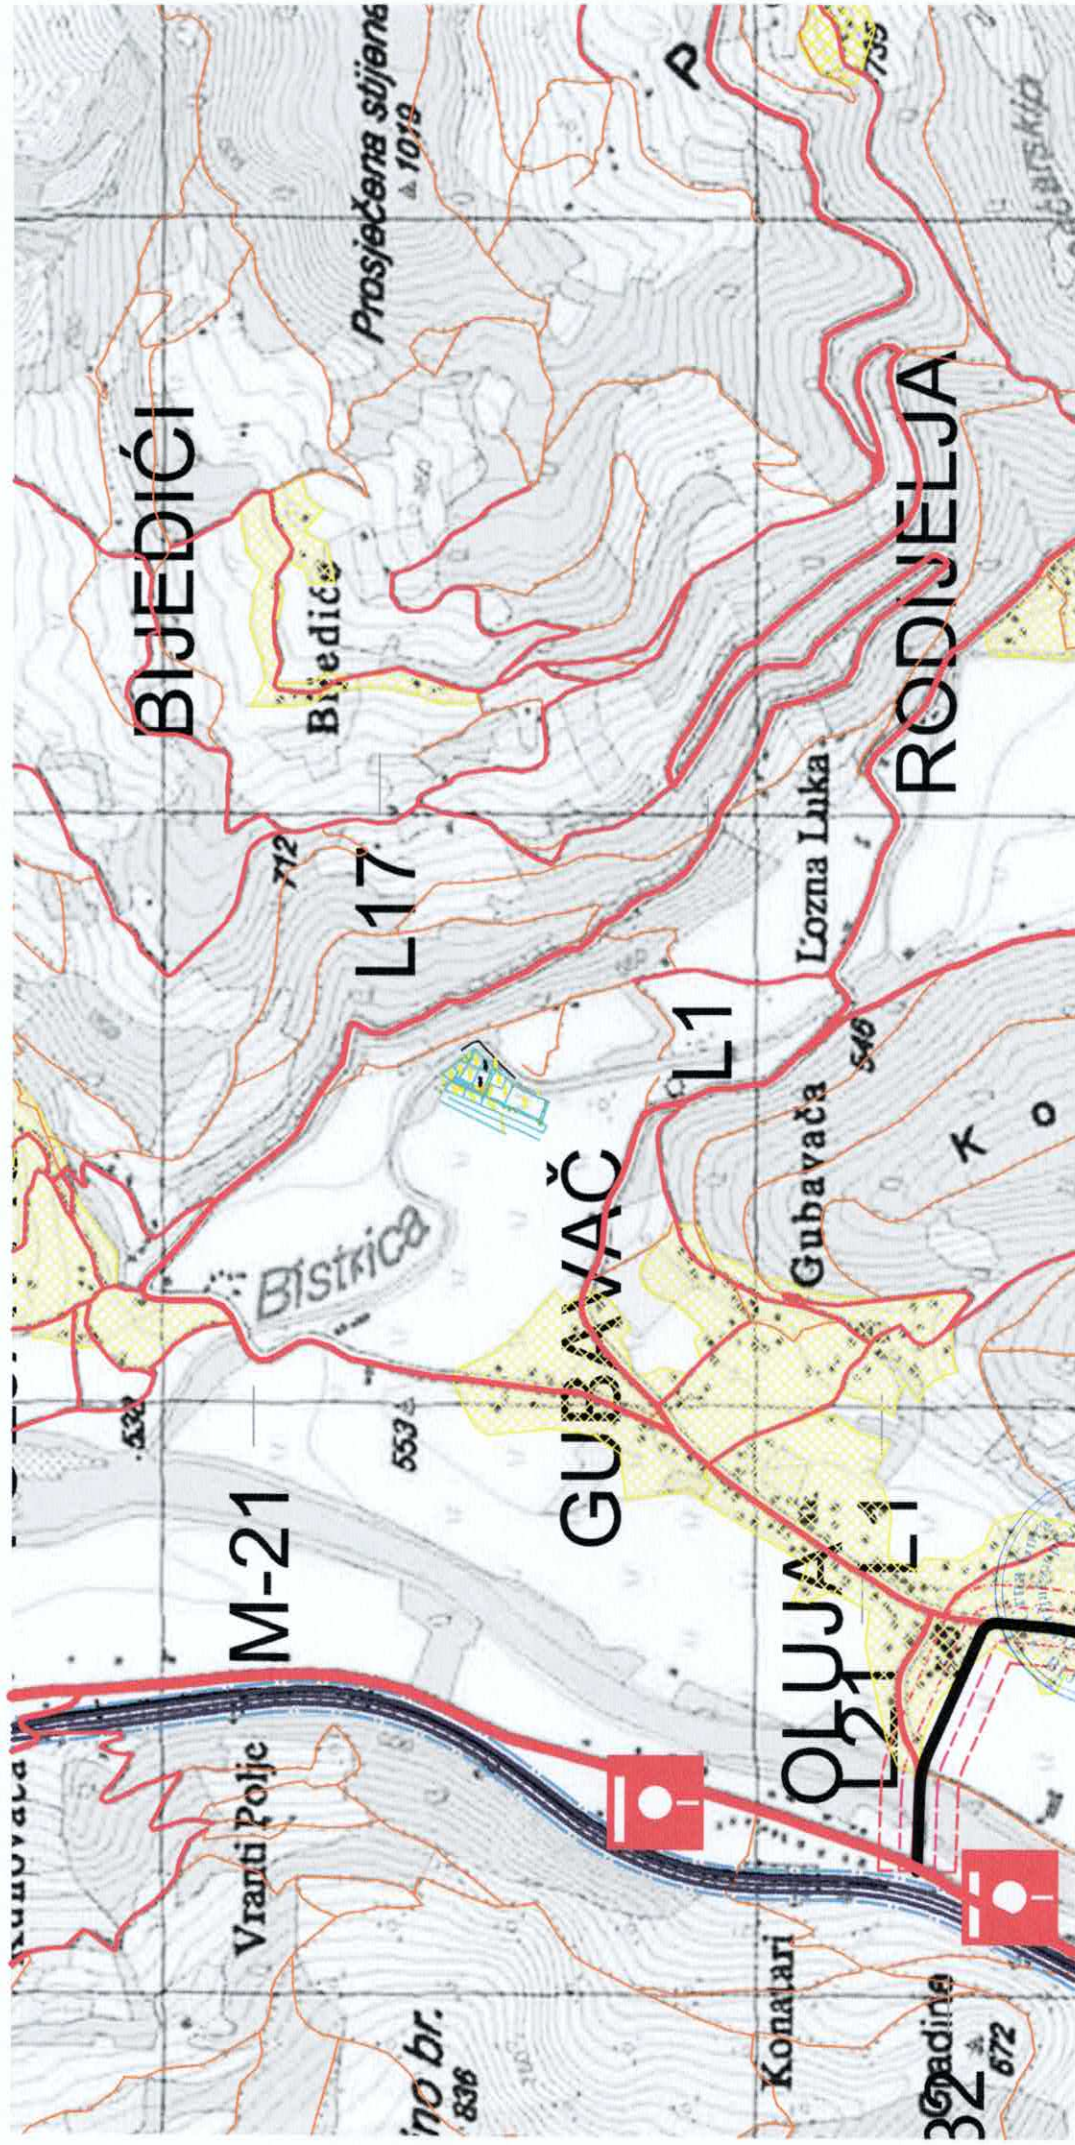

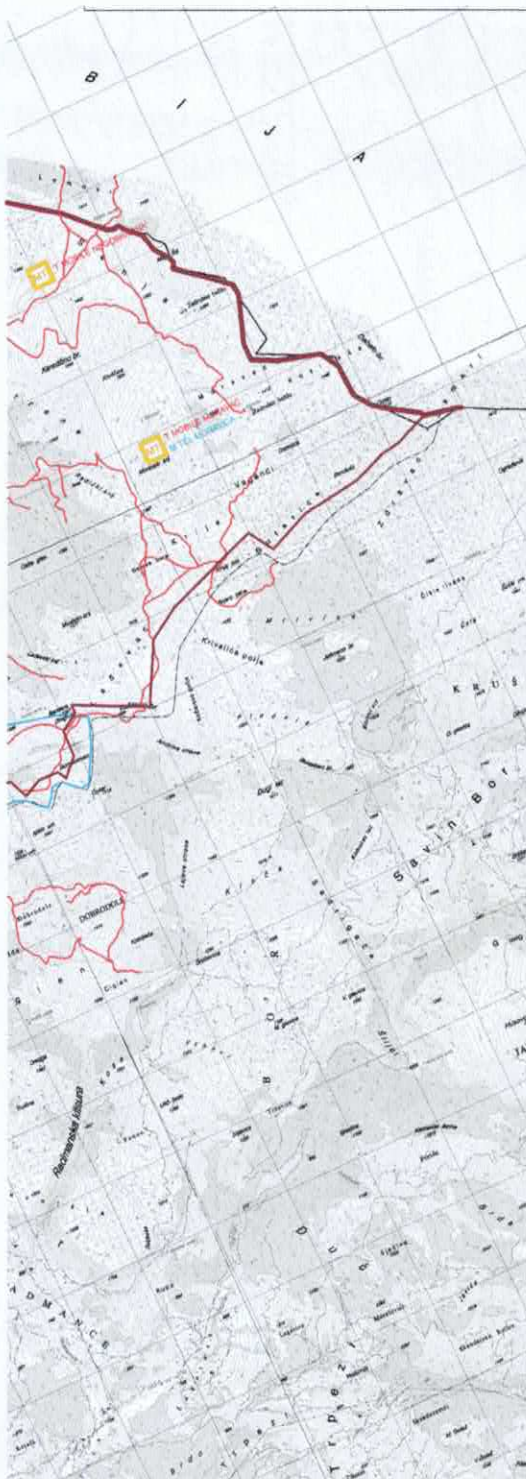

LEGENDA

TELEKOMUNIKACIJE

- ELEKTRONSKI KOMUNIKACIONI ČVOR (T) POSTOJEĆI
- BAZNA STANICA MOBILNE TELEFONIJE POSTOJEĆA
- BAZNA STANICA MOBILNE TELEFONIJE PLANIRANA
- TELEKOMUNIKACIONA KANALIZACIJA SA MAGISTRALNIM OPTIČKIM KABLOM POSTOJEĆA
- POSTOJEĆI OPTIČKI KABAL U VLASNIŠTVU ŽIG

ELEKTROENERGETIKA

- ELEKTROVOD 400 kV
- ELEKTROVOD 220 kV
- ELEKTROVOD 110 kV
- ELEKTROVOD 110 kV PLAN
- ELEKTROVOD 35 kV
- ELEKTROVOD 35 kV PLAN
- KV VOD 35 kV PLAN
- ELEKTROVOD 35 kV UKIDANJE
- TS 400/110 kV
- TS 110/35 kV
- TS 35/10 kV
- TS 110/35 kV PLAN
- TS 35/10 kV PLAN
- RASKLOPNO POSTROJENJE
- IRIJE PLAN

LEGENDA

SABORČAJ

- MAGISTRALNA SABORČAJNICA
- LOKALNI PUT
- VAŽNIJI PUTEVI KOJI NIBU JAVNI
- ULICE U NASELJIMA
- ZAŠTITNI POJASEVI OBLAZNOG PUTA M-01 (Širina 4 i 6m TO Zakon o putevima SR, SRG, SR, 42/04)
- ŽELJEZNIČKA PRUGA BEOGRAD-BAR za infrastrukturni (pratićni) pojas (Zakon o željezničkom prijevozu SR, SRG, SR, 27/2013)
- IDEALNO REŠENJE TRASE PRUGE PLJEVLJA-BIJELO POLJE VARIJ 1 (L=96.42KM)
- IDEALNO REŠENJE TRASE PRUGE BIJELO POLJE-BERANE-PEĆ VARIJ 2 (L=55.59KM)
- IDEALNO REŠENJE TRASE PRUGE BIJELO POLJE-BERANE-PEĆ VARIJ 3 (L=55.50KM)
- KORIDOR TRASE PRUGE PLJEVLJA-BIJELO POLJE V1.7 (Š=400.0M)
- KORIDOR TRASE PRUGE BIJELO POLJE-BERANE-PEĆ V2.2 (Š=400.0M)
- KORIDOR AUTO PUTA L=2.5KM
- ZONA UTICAJA AUTOPUTA
- ŽICA
- AUTOBUSKA STANICA
- ŽELJEZNIČKA STANICA
- ŽELJEZNIČKO STAJALIŠTE
- BENZINSKA STANICA
- PETLJA
- STALNI GRANIČNI PRELAZI
- OSTALI PRELAZI

LEGENDA

HIDROTEHNIKA

- REZERVUAR
- GLAVNI CEVOVOD POSTOJEĆI
- POSTOJEĆA VODOVODNA MREŽA
- REKULIVANI VODOTOK
- Izvor vode preko 1000 L/s
- Izvor vode od 100-1000 L/s
- Izvor vode od 10-100 L/s
- GLAVNA CRPNA STANICA ZA OTPAĐNI VODU
- POSTROJENJE ZA OTPAĐNE VODE "NEDOKUSI"
- PLANIRANA ODVOJNI KANAL ZA ATMOSFERIJSKE VODE (U SKLOPU OBLAZNE SABORČAJNICE)
- GLAVNI CEVOVODI PLANIRANI
- PLANIRANA VODOVODNA MREŽA

PROSTORNO URBANISTIČKI PLAN OPŠTINE BIJELO POLJE PLAN



LEGENDA

- GRANIKA ZAHVATA PUP-a
- OPŠTINSKA GRANIKA
- DRŽAVNA GRANIKA

NARUČILAC	OPŠTINA BIJELO POLJE
NOSILAC IZRADE	MONTENEGROPROJEKT PLANET CLUSTER
PRIOLOG	TEHNIČKA INFRASTRUKTURA Elektroenergetika, Telekomunikacije, Elektronika komunikaciona infrastruktura
RUKOVOĐILAC	Mr. Jadranska Popović, dipl. ing. arhitekt
TIPI	Antonio Janković, dipl. ing. arhitekt
PROJEKTOVANJE	Zoran Đelić, dipl. ing. grad.