

# URBANISTIČKO - TEHNIČKI USLOVI



|      |   |   |
|------|---|---|
| 1    | <p><b>CRNA GORA</b></p> <p><b>OPŠTINA BIJELO POLJE</b></p> <p><b>Broj:06/5-332/26-232/2-50</b><br/> <b>Bijelo Polje, 26. 02. 2026.godine</b></p>   |  <p><b>OPŠTINA BIJELO POLJE</b></p> |
| 2    | <p><b>Sekretarijat za planiranje i uređenje prostora Opštine Bijelo Polje</b>, na osnovu člana 143 stav 2 i 3 Zakona o uređenju prostora („Sl. list Crne Gore“, br.19/25, 28/25, 49/25) i podnietog zahtjeva <b>Nišavić Mladena</b> izdaje:</p>   |   |
| 3    | <p><b>URBANISTIČKO-TEHNIČKE USLOVE</b><br/> <b>za izradu tehničke dokumentacije</b></p>   |   |
| 4    | <p>za izgradnju objekta na lokaciji koju čini katastarska parcela br. 3564 KO Majstorovina, u zahvatu Prostorno urbanističkog plana opštine Bijelo Polje ("Sl.list CG-opštinski propisi", br.7/14, „Službeni list CG“, br.96/22).<br/> <u>Donošenjem ovih urbanističko – tehničkih uslova prestaju da važe urbanističko – tehnički uslovi br. 06/5-332/26-140/3-32 od 09.02.2026.godine.</u></p>   |   |
| 5    | <b>PODNOŠILAC ZAHTJEVA:</b>   | <b>Nišavić Mladen</b>                                                                                                  |
| 6    | <p><b>POSTOJEĆE STANJE</b></p> <p>Katastarska evidencija:<br/> U listu nepokretnosti 917 – izvod KO Majstorovina katastarska parcela br. 3564 evidentirana je kao livada 7. klase površine 10958 m<sup>2</sup>.</p>   |   |
| 7    | <p><b>PLANIRANO STANJE</b></p>   |   |
| 7.1. | <p><b>Namjena parcele odnosno lokacije</b></p> <p>Predmetna lokacija, nalazi se u zoni planiranoj za izgradnju izvan građevinskog područja u ruralnim (seoskim) naseljima na poljoprivrednom zemljištu.<br/> Izvan građevinskih područja naselja moguća je izgradnja privrednih, turističkih i drugih objekata, uključujući stambene objekte poljoprivrednih domaćinstava, mini hidroelektrana, a anaročito farmi i drugih poljoprivrednih i ekonomskih objekata koji ne mogu da se lociraju unutar građevinskog zemljišta, centralnih djelova naselja i urbanog područja.</p> |   |

|      |   |
|------|---|
|      | <p>Na planiranom poljoprivrednom zemljištu izvan građevinskog područja naselja moguća je izgradnja:</p> <ul style="list-style-type: none"> <li>-ekonomskih objekata u funkciji poljoprivrede, biljna i stočarska proizvodnja (voćarstvo i stočarstvo),</li> <li>-poslovnih objekata u funkciji poljoprivrede,</li> <li>-objekata skladištenja i prerade poljoprivrednih proizvoda, ukoliko postoje infrastrukturne pretpostavke,</li> <li>-pomoćnih objekata koji su u funkciji poljoprivrede i to garaža, koševa ambara, ostava, nadstrešnica i slično, a koji mogu pojedinačno biti korisne površine do 50m<sup>2</sup>, kao i garaža ili nadstrešnica za poljoprivrednu mehanizaciju, mašine i vozila,</li> <li>-pojedinačnih stambenih objekata,</li> <li>-objekata saobraćajne i komunalne infrastrukture.</li> </ul> <p>Proizvodni objekti na kompleksima poljoprivrede su: prerada poljoprivrednih proizvoda, proizvodnja hrane, skladištenje poljoprivrednih proizvoda, skladištenje voća (hladnjače), proizvodnja i skladištenje stočne hrane i dr.</p> <p>U okviru ove namjene moguća je izgradnja stambenih objekata porodičnog stanovanja (SMG-do 500m<sup>2</sup> GBP, četiri zasebne stambene jedinice).</p>   |
| 7.2. | <p><b>Pravila parcelacije</b></p> <p>Ukupna površina parcela iznosi 10958 m<sup>2</sup>. Površina dijela parcele za individualno stanovanje, stambeni dio dvorišta iznosi min 350m<sup>2</sup> - max 500m<sup>2</sup>.</p>   |
| 7.3. | <p><b>Građevinska i regulaciona linija, odnos prema susjednim parcelama</b></p> <p>Regulaciona linija (linija koja dijeli javnu površinu od površina drugih namjena) i to je granica katastarske parcele i putnih parcela.</p> <p>Građevinska linija prema pristupnom putu iznosi 3 m.</p> <p>Minimalna udaljenost slobodno stojećeg objekta iznosi 3 m od granice susjedne parcele. Objekat se postavlja na ili iza građevinske linije.</p>   |
| 8    | <p><b>PREPORUKE ZA SMANJENJE UTICAJA I ZAŠTITU OD ZEMLJOTRESA, KAO I DRUGE USLOVE ZA ZAŠTITU OD ELEMENTARNIH NEPOGODA I TEHNIČKO-TEHNOLOŠKIH I DRUGIH NESREĆA</b></p> <p><b>Uslovi i mjere za zaštitu od zemljotresa:</b></p> <p>Proračune raditi na VII (sedmi) stepen seizmičkog inteziteta po MCS skali.</p> <p>Objekat mora biti izgrađen prema važećim propisima za građenje u seizmičkim područjima.</p> <p>Mjere zaštite od seizmičkih razaranja obuhvataju sve preporuke za planiranje i projektovanje koje su iznesene u planu, a odnose se na planiranje i funkcionalni zoning, planiranje i projektovanje infrastrukturnih sistema, lociranje i fundiranje, tj izgradnju objekata.</p> <p>Ove mjere su u skladu sa rezultatima i preporukama "Elaborata o seizmološkim podlogama i seizmičkoj mikroneonizaciji područja Crne Gore". Pored toga, na predmetnom području obavezno je sprovođenje inženjersko-geoloških, seizmičkih i geofizičkih ispitivanja terena na kome će se graditi novi objekti.</p> <p>Mjere zaštite od seizmičkih razaranja obuhvataju planiranje, projektovanje i izviđenje objekata i građevinskih radova, u skladu sa standardima MEST EN 1998-1 i nacionalnim standardom MEST EN 1998-1/NA, kako bi se obezbijedili da su: ljudski životi zaštićeni, oštećenja ograničena, objekti od značaja za civilnu zaštitu ostanu u upotrebljivom stanju.</p> |

|    |   |
|----|---|
|    | <p>Da bi se obezbijedila stabilnost objekta, kao prihvatljiv nivo seizmičkog rizika obavezno je:</p> <ol style="list-style-type: none"> <li>1. U skladu sa Zakonom o geološkim istraživanjima („Službeni list RCG“, br.28/93, 27/94, 26/07) i Pravilnikom o sadržaju projekata geoloških istraživanja („Službeni list RCG“, BR. 68/23) izraditi Elaborat o geofizičkim istraživanjima tla, kojim se detaljno utvrđuju geološke, seizmološke i seizmotektonske karakteristike lokacije, seizmičke karakteristike geološkog modela lokacije, proračun dinamičkog odziva geološkog modela tla lokacije na seizmičku pobudu, amplitudno – frekventne karakteristike seizmičkog odziva, projektne seizmičke parametre za analizu konstrukcije po eurokodu MEST EN 1998/1NA, kao i drugi podaci neophodni za seizmičku sigurnost objekta.</li> </ol> <p>U skladu sa Zakonom o geološkim istraživanjima („Službeni list RCG“, BR.28/93, 27/94, 26/07) i Pravilnikom o sadržaju projekata geoloških istraživanja („Službeni list RCG“, BR.68/23) IZRADITI Elaborat o inženjersko – geološkim karakteristikama tla, kojim se detaljno određuju geomehaničke karakteristike tla, nivo podzemnih voda i drugi geomehanički podaci od značaja za sigurnost objekta i diferencijalno slijevanje tla.</p> <p><b>Uslovi za zaštitu od prirodnih i tehničko-tehnoloških nesreća:</b></p> <p>Potrebno je da se pri izgradnji na predmetnom prostoru, skupom urbanističkih i građevinskih karakteristika zadovolje potrebe zaštite i to prije svega tako da se smanje dejstva eventualnog mogućeg razaranja objekta. Zbog toga je, pri planiranju na ovom prostoru obavezno obezbijediti mjere zaštite od elementarnih i drugih većih nepogoda. U tom smislu, sa aspekta zaštite na predmetnom području su razrađene i sprovedene mjere i dati parametri povredivosti. Kao optimalna mjera za smanjenje povredivosti, ostvaren je koncept kojim je predmetni prostor koncipiran kao urbani sistem, koji će funkcionisati u sklopu celokupnog naselja.</p> <p><b>Zaštita od požara:</b></p> <p>Tehničkom dokumentacijom predvidjeti mjere zaštite od požara shodno propisima za ovu vrstu objekata.</p> <p>U cilju zaštite od elementarnih nepogoda postupiti u skladu sa Zakonom o zaštiti i spašavanju ("Sl.list CG2, br.13/07, 05/08, 86/09, 32/11 i 54/16 i 146/27) i Pravilnikom o mjerama zaštite od elementarnih nepogoda (" Sl.list CG ", br.8/93).</p> |
| 9  | <p><b>USLOVI I MJERE ZAŠTITE ŽIVOTNE SREDINE</b></p> <p>Tehničkom dokumentacijom predvidjeti uslove i mjere za zaštitu životne sredine u skladu sa odredbama Zakona o procjeni uticaja na životnu sredinu ("Sl. list CG", br. 80/05, 40/10, 73/10, 40/11, 27/13 i 52/16) i Zakonom za zaštitu prirode ("Sl. list CG", br. 54/16).</p>   |
| 10 | <p><b>USLOVI ZA PEJZAŽNO OBLIKOVANJE</b></p> <p><b>Zelenilo individualnih stambenih objekata (okućnice – SMG stanovanja) - ZO</b></p> <p>Preporuka za uređenje i rekonstrukciju slobodnih i zelenih površina za kuće na višim kotama i prednjim poljoprivrednim baštama je:</p> <ul style="list-style-type: none"> <li>- Ograđivanje dvorišta živicom naročito prema saobraćajnicama, i odvajanje poljoprivrednih površina od okućnica koje se hortikulturno uređuju;</li> <li>- Uz živicu je moguće formirati drvored i od voćki, koji će imati i estetski karakter</li> </ul>   |

|    |   |
|----|---|
|    | <ul style="list-style-type: none"> <li>- U zonama za individualno stanovanje koje su uz regulacionu liniju ograđivanje dvorišta se vrši živicom, a gdje nije moguće, formira se drvored prema saobraćajnicama.</li> <li>- Ukoliko postoje ogradni zidovi, neophodno je koristiti vertikalno zelenilo-puzavice.</li> </ul> <p>U starim naseljima gdje su kuće uglavnom postavljene na regulacionu liniju, na prostoru prema ulici, mogu se saditi vrste iz kategorije niskog ili srednjevisokog drveća, dok u djelovima naselja, gdje su kuće uglavnom proizvoljno povučene od ulične linije, dobro organizovanim zelenim površinama sa živim ogradama ulicama se može dati nov, karakterističan izgled. Ulice mogu da budu prepoznatljive i po određenoj vrsti drveća, šiblja, puzavica ili cvjetnica.</p> <p>U okviru individualnog stanovanja neophodno je obezbijediti min. 30-40% zelenih površina, u zavisnosti od položaja parcele, zone stanovanja, namjene šireg prostora itd.</p> |
| 11 | <p><b>USLOVI I MJERE ZAŠTITE NEPOKRETNIH KULTURNIH DOBARA I NJIHOVE ZAŠTIĆENE OKOLINE</b></p> <p>U okviru predmetnog prostora potrebno je poštovati odredbe i metodologiju zaštite spomenika kulture koji su postavljeni u Zakonu o zaštiti kulturnih dobara ("Sl.list CG" 49/10, 40/11, 44/17 i 18/19), posebno članovi 87 i 88. U slučaju pronalaženja nalaza od arheološkog značaja, sve radove treba prekinuti i obavestiti Ministarstvo kulture i Upravu za zaštitu kulturnih dobara, kako bi se preduzele sve potrebne mjere za njihovu zaštitu, shodno zakonu.</p>   |
| 12 | <p><b>USLOVI ZA LICA SMANJENE POKRETLJIVOSTI I LICA SA INVALIDITETOM</b></p> <p>/</p>   |
| 13 | <p><b>USLOVI ZA POSTAVLJANJE I GRADNJU POMOĆNIH OBJEKATA</b></p> <p>U stambenom dijelu dvorišta pored porodično-stambenog objekta dozvoljena je izgradnja ljetnje kuhinje, trijema, sušnice, peći za hljeb, mljekara i magacina za sopstvene potrebe. U stambenom dijelu dvorišta ne mogu se graditi ekonomski i poljoprivredni objekti.</p>   |
| 14 | <p><b>USLOVI ZA OBJEKTE KOJI MOGU UTICATI NA BEZBJEDNOST VAZDUŠNOG SAOBRAĆAJA</b></p> <p>/</p>   |
| 15 | <p><b>USLOVI ZA OBJEKTE KOJI MOGU UTICATI NA PROMJENE U VODNOM REŽIMU</b></p> <p>Prilikom izrade tehničke dokumentacije poštovati Zakon o vodama ("Sl.list RCG", br.27/07 i "Sl.list" CG, br.73/10, 32/11, 47/1148/15, 52/16, 55/16, 02/17, 80/17, 84/18.</p>   |
| 16 | <p><b>MOGUĆNOST FAZNOG GRAĐENJA OBJEKTA</b></p> <p>Moguća je faznost gradnje, kojom se određuje tehničko-tehnološka i funkcionalna cjelina građenja objekta a sve u skladu sa članom 10 Zakona izgradnji objekata („Sl.list Crne Gore“, br.19/25).</p>   |

|       |   |
|-------|---|
| 17    | <b>USLOVI ZA PRIKLJUČENJE NA INFRASTRUKTURU</b>   |
| 17.1. | <b>Uslovi priključenja na elektroenergetsku infrastrukturu</b>   |
|       | <p>Tehnička dokumentacija treba da sadrži razradu priključka objekta na niskonaponsku mrežu koji je neophodno projektovati shodno uslovima datim u Tehničkim preporukama EPCG i to:</p> <ul style="list-style-type: none"> <li>- Tehnička preporuka za priključenje, potrošača na niskonaponsku mrežu TP-2 (dopunjeno izdanje)</li> <li>- Tehnička preporuka –Tipizacija mjernih mjesta</li> <li>- Upustvo i tehnički uslovi TP-1b-Distributivna transformatorska stanica DTS-EPCG 10/04 kV.</li> </ul> <p>Električne instalacije projektovati i izvesti u skladu sa važećim propisima i standardima. Pri izgradnji objekta pridržavati se propisa o minimalnom rastojanju od vodova pod naponom svih naponskih nivoa prema važećim pravilnicima o tehničkim normativima za izgradnju nadzemnih i podzemnih elektroenergetskih vodova napona od 1 kV do 400 kV. („Službeni list SFEJ“, broj 65/88 i „Službeni list SRJ“, broj 18/92), a koji govori o minimalnoj sigurnosnoj horizontalnoj udaljenosti i sigurnosnoj visini objekata od vodova pod naponom.</p> <p>Zabranjuje se izgradnja stambenih, ugostiteljskih objekata, proizvodnih objekata i ostalih objekata u zaštitnoj zoni dalekovoda.</p> <p>Prilikom izgradnje objekata držati se važećih tehničkih propisa za izgradnju nadzemnih elektroenergetskih vodova nazivnog napona od 1 kV i objekata elektroenergetske infrastrukture.</p> <p>Zaštitni pojas za elektrovodove</p> <p>Dalekovod 400 kV: širina koridora min 40m obostrano od horizontalne projekcije dalekovoda.</p> <p>Dalekovod 200 kV: širina koridora min 30m obostrano od horizontalne projekcije dalekovoda.</p> <p>Dalekovod 110 kV: širina koridora min 25m obostrano od horizontalne projekcije dalekovoda.</p> <p>Dalekovod 35 kV: širina koridora min 10m obostrano od horizontalne projekcije dalekovoda.</p> <p>Dalekovod 10kV: širina koridora min 5m obostrano od horizontalne projekcije dalekovoda.</p> <p>Sve objekte, a naročito objekte za stalan boravak ljudi, treba graditi što dalje od dalekovoda 400kV, 220 kV, i 110 kV (min. 25m od DV 110 kV, odnosno 30m od DV 220 kV). Za dobijanje odobrenja za izgradnju objekata u blizini vodova navedenog naponskog nivoa potrebno je pribaviti saglasnost od nadležnog JP za prenos el. energije, koje će kao subjekat koji koristi el. energetske objekte utvrditi uslove za izgradnju.</p> <p>Gradnju objekta za stalan boravak ljudi, kao i drugih objekata treba izbjegavati i u blizini vodova 35 kV i 10 kV, odnosno u zoni od min. 5m lijevo i desno horizontalno od projekcije najbližeg provodnika u neotklonjenom stanju. Ukoliko se iz nekih opravdanih razloga mora graditi u navedenoj zoni, potrebno je prije početka izgradnje pribaviti saglasnost od nadležnog JP na elaborat koji treba da uradi ovlašćena projektantska organizacija za takve poslove a koji treba da sadrži:</p> <ul style="list-style-type: none"> <li>- uzdužni i poprečni profil trase dalekovoda u rasponu ukrštanja (geodetski snimak) sa prikazom visine stubova i provodnika iznad zemlje;</li> <li>- situacioni prikaz položaja objekta u odnosu na dalekovod;</li> <li>- potreban proračun;</li> </ul> |
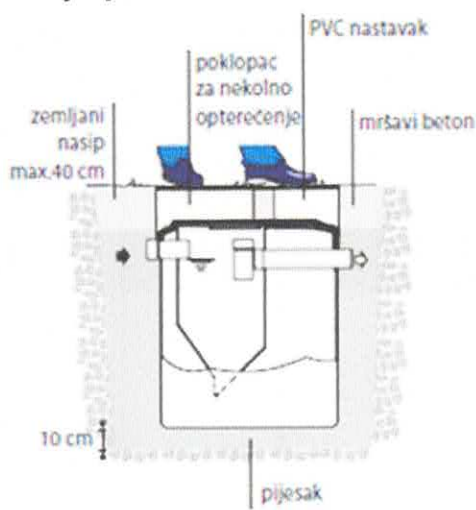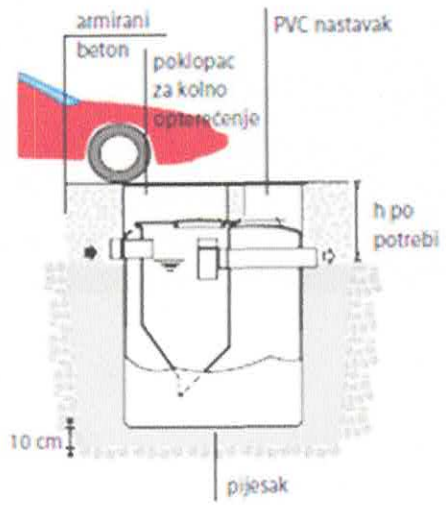
|       |   |
|-------|---|
|       | <p>- zaključak o ispunjenosti svih usova iz tehničkih propisa i mišljenje da li se izgradnjom u blizini el. energetskog objekta ugrožava bezbjednost ljudi i imovine.</p>   |
| 17.2. | <p><b>Uslovi priključenja na vodovodnu i kanalizacionu infrastrukturu</b></p> <p>Hidrotehničke instalacije projektovati prema važećim tehničkim propisima i standardima<br/> <u>Tretman otpadnih voda za infrastrukturno nepristupačne lokacije</u><br/> <u>Ekološki bioprečištači - septičke bio jame</u><br/>         Ekološka osviješćenost vodi ka traženju čistih, energetski učinkovitijih i jednostavnih rješenja kada je u pitanju odvođenje otpadnih voda.</p> <p>Biološki uređaji su zamjena za klasične septičke jame, koje su ekološki neprihvatljive. Iz biološkog uređaja ispušta se pročišćena voda koja ne opterećuje okoliš, za razliku od klasične septičke jame. Biološki uređaji iziskuju i manje troškove, pogotovo s obzirom na septičke jame, koje je potrebno čistiti svakih nekoliko mjeseci. Investicija u biološki uređaj je podjednaka investiciji u zbirne septičke jame odgovarajućeg potrebnog volumena. Septička biojama je izrađena od polietilena, kao jedinstvena cjelina sa središnjim otvorom na vrhu, za koji je predviđen nepropusni poklopac s navojima. Središnji otvor namijenjen je za reviziju i za odstranjivanje otpada i mulja. U unutrašnjosti biološke jame nalazi se konusni lijevak sa ljevkastim završetkom za izlazak pročišćenih voda od PVC-a, promjera u zavisnosti od veličine i kapaciteta jame, s gumenom (NEOPREN) spoljnom brtvom. Ovaj se proizvod koristi za potrebe stanovnika sa potrošnjom vode od 100 do 400 l/osobi, a izveden je od reciklirajućeg materijala. Preporučuje se za sakupljanje kućnih otpadnih (sanitarnih) voda i kod manjih industrijskih postrojenja.</p> <div style="display: flex; justify-content: space-around; align-items: flex-end;">   </div> |
| 17.3. | <p><b>Uslovi priključenja na saobraćajnu infrastrukturu</b></p> <p>Objekat se priključuje na javni put označen katastarskom parcelom br.4443 KO Majstorovina.</p>   |
| 17.4. | <p><b>Ostali infrastrukturni uslovi</b></p> <p><b>Mjesto, način i uslovi priključenja objekta na telekomunikacionu infrastrukturnu mrežu:</b></p>   |

|    |   |
|----|---|
|    | <p>Prilikom izrade tehničke dokumentacije potrebno je poštovati propise koji se odnose na zaštitu i izgradnju elektronske komunikacione infrastrukture i elektronskih komunikacionih mreža, odnosno Zakona o elektronskim komunikacijama ("Sl.list CG", br.40/13, 56/13, 2/17 i 49/19) i ostalih propisa koji su doneseni na osnovu njega.</p> <p>Takođe koristiti sledeće sajtove:</p> <ul style="list-style-type: none"> <li>-sajt na kome se nalaze relevantni propisi u skladu sa kojim se obavlja izrada tehničke dokumentacije <a href="http://www.ekip.me/regulativa/">http://www.ekip.me/regulativa/</a>;</li> <li>-sajt na kome Agencija objavljuje podatke o postojećem stanju elektronske komunikacione infrastrukture <a href="http://ekinfrastruktura.ekip.me/ekip.me">http://ekinfrastruktura.ekip.me/ekip.me</a> kao i</li> <li>-adresu web portala <a href="http://ekinfrastruktura.ekip.me/ekip/login.isp">http://ekinfrastruktura.ekip.me/ekip/login.isp</a> preko koga sve zainteresovane strane od Agencije za telekomunikacije i poštansku djelatnost mogu da zatraže otvaranje korisničkog naloga, kako bi pristupili georeferentnoj bazi podataka elektronske komunikacione infrastrukture</li> </ul> <p><b>Uslovi za kablovske distributivne sisteme RTV programa:</b></p> <p>Priključak objekata na KDS izvesti podzemnim optičkim ili koaksialnim kablom ostavljenog kroz odgovarajuću PVC cijev do unutrašnjeg priključka (KDS distributivni orman ili direktan priključak za objekat ako je stranka zainteresovana).</p>   |
| 18 | <p><b>POTREBA IZRADE GEODETSKIH, GEOLOŠKIH (GEOTEHNIČKIH, INŽENJERSKO-GEOLOŠKIH, HIDROGEOLOŠKIH, GEOMEHANIČKIH I SEIZMIČKIH) PODLOGA, KAO I VRŠENJA GEOTEHNIČKIH ISTRAŽNIH RADOVA I DRUGIH ISPITIVANJA</b></p> <p><b>Potrebe za geološkim, hidrološkim, geodetskim ispitivanjima:</b></p> <p>Svi objekti moraju biti izgrađeni prema važećim propisima i u skladu sa geomehničkim ispitivanjima u zoni građenja.</p> <p>U skladu sa Zakonom o geološkim istraživanjima („Službeni list RCG“, br.28/93, 27/94, 26/07) i Pravilnikom o sadržaju projekata geoloških istraživanja („Službeni list RCG“, br.68/23) uzraditi:</p> <ol style="list-style-type: none"> <li>1. Elaborat o geofizičkim istraživanjima tla, kojim se detaljno utvrđuju geološke, seizmološke i seizmotektonske karakteristike lokacije, seizmičke karakteristike geološkog modela lokacije, proračun dinamičkog odziva geološkog modela tla lokacije na seizmičku pobudu, amplitudno – frekventne karakteristike seizmičkog odziva, projektne seizmičke parametre za analizu konstrukcije po eurokodu MEST EN 1998/1NA, kao i drugi podaci neophodni za seizmičku sigurnost objekta.</li> </ol> <p>Elaborat o inženjersko – geološkim karakteristikama tla, kojim se detaljno određuju geomehničke karakteristike tla, nivo podzemnih voda i drugi geomehnički podaci od značaja za sigurnost objekta i diferencijalno slijeganje tla.</p> <p><b>Meteorološki podaci:</b></p> <p>Područje opštine Bijelo Polje ima umereno kontinentalnu klimu u prostornom dolinskom dijelu. Dolinski dio karakteriše umereno topla i vlažna klima sa toplim ljetima. Srednja godišnja temperatura iznosi 9,4 C. Najtopliji mjesec je jul sa srednjom temperaturom 19,1 C, a najhladniji mjesec je januar sa temperaturom -0,9 C. Srednja godišnja vrednost insolacije je 1.635,3 časova, srednji mjesečni maksimum je u julu mjesecu i iznosi 228,4 časova, a minimum je u decembru sa 39 časova.</p> <p>Veći dio područja odlikuje se modifikovanim fluviometrijskim režimom padavina, pri čemu se maksimalne količine izlučuju u kasnoj jeseni i u prvom dijlu zime (oktobar-januar), a minimalne tokom ljeta (jun-avgust). Za područje opštine Bijelo Polje, obimnije snežne</p> |

|    |   |   |
|----|---|---|
|    | <p>padavine karakteristične su od sredine novembra, a najintenzivnije su u razdoblju decembar-mart.</p> <p>Snežni pokrivač traje oko 5 meseci. Srednja godišnja suma padavina je 920mm. Srednja mjesečna suma padavina najveća je u novembru i iznosi 112,8mm, a najmanja u avgustu 55,1mm. Na osnovu podataka mjernih stanica može se konstatovati da se relativna vlažnost vazduha u Bijelom Polju nalazi u granicama umjerene povišenosti. Relativna vlažnost vazduha je veća zimi nego ljeti. Na planinama ljeti raste sa visinom. Srednja godišnja vrijednost vlažnosti je 77,3%, maksimum je u decembru 84,1%, dok je minimum u julu 72,6%.</p> <p>U Bijelom Polju su izrazitije zastupljeni vjetrovi iz jugozapadnog, jugoistočnog i sjeveroistočnog pravca jer se tim pravcima pruža dolina Lima i njene pritoke s jedne i bjelopoljska kotlina sa druge strane. U vrijeme duvanja zapadnih i sjeverozapadnih vjetrova ima dosta padavina, a za vrijeme juna temperature vazduha rastu.</p> |   |
| 19 | <b>POTREBA IZRADE URBANISTIČKOG PROJEKTA</b>   |   |
|    | /   |   |
| 20 | <b>ZA ZGRADE URBANISTIČKO-TEHNIČKI USLOVI SADRŽE I URBANISTIČKE PARAMETRE</b>   |   |
|    | Oznaka urbanističke parcele   | Katastarska parcela br. 3564 KO Majstorovina   |
|    | Površina urbanističke parcele   | Ukupna površina kat.parcela br.3564 KO Majstorovina iznosi 10958 m <sup>2</sup><br>Stambeni dio dvorišta min 350 m <sup>2</sup> - max 500 m <sup>2</sup> |
|    | Maksimalni indeks zauzetosti   | 0,40 na ukupnoj parceli;<br>0,30 na stambenom dijelu dvorišta                                                                                            |
|    | Maksimalni indeks izgrađenosti   | 0,8 na ukupnoj parceli;<br>1,0 na stambenom dijelu dvorišta                                                                                              |
|    | Bruto građevinska površina objekata (max BGP)   | 500m <sup>2</sup>   |
|    | Maksimalna spratnost objekta   | P+1+Pk (tri nadzemne etaže bez obzira na njihovu nomenklaturu – stambeni objekat)<br>P + 0 pomoćni objekti                                               |
|    | Maksimalna visinska kote objekta   | /   |
|    | <p>Objekat može imati podrumski ili suterenski dio ako ne postoje smetnje geotehničke ili hidrotehničke prirode.</p> <p>Najveća visina etaže za obračun visine građevine, mjerena između gornjih kota međuetaznih konstrukcija iznosi za stambene etaže 3,50m a za poslovne etaže 4,50m.</p> <p>Potkrovlje (Pk) je dio građevine čiji se prostor nalazi neposredno ispod kosog ili zaobljenog krovišta. Najveće moguće dimenzije potkrovlja određene su visinom nadzidka od 1,60m, te visinom sljemena krovišta od 4,5m mjerenih od gornje kote podne konstrukcije potkrovlja.</p> <p>U obračun urbanističkih parametara ulaze svi objekti sa parcele.</p>   |   |

|  |                                                                                                 |   |
|--|-------------------------------------------------------------------------------------------------|---|
|  | Parametri za parkiranje odnosno garažiranje vozila                                              | <p>Parkiranje i garažiranje je planirano u okviru parcele po normativu 1PM/1 stan. Garaže i drugi pomoćni objekti mogu se graditi kao drugi isključivo prizemni objekat na parceli ali da se pri tome ne prekorače maksimalni zadati urbanistički parametri. Ove objekte postavljati tako da minimalna udaljenost objekta od susjedne parcele bude 3m. Minimalna širina kolskog prilaza sa javne saobraćajnice je 3m.</p> <p>Parkiranje i garažiranje je planirano u okviru parcele. Garaže i drugi pomoćni objekti mogu se graditi kao drugi isključivo prizemni objekat na parceli ali da se pri tome ne prekorače maksimalni zadati urbanistički parametri.</p>                                                                                    |
|  | Smjernice za oblikovanje i materijalizaciju, posebno u odnosu na ambijentalna svojstva područja | <p>Izgradnju objekata projektovati u duhu i skladu sa postojećim objektima i u skladu sa ambijentom, kao i u skladu sa tehničkim propisima, normativima i standardima za projektovanje ove vrste objekata.</p> <p>U izgradnji objekata treba koristiti elemente tradicionalne arhitekture tog podneblja ukomponovane na savremen način, prirodne materijale i dr.</p> <p>Fasade objekta su predviđene od kvalitetnog i trajnog materijala i kvalitetno izvedeni.</p> <p>Krovni pokrivači su predviđeni od kvalitetnog i trajnog materijala i kvalitetno izvedeni. Za sve objekte preporučuju se kosi krovovi dvovodni ili četvorovodni a kod komplikovanih objekata i kombinovani, nagib krovnih ravni je u funkciju odabranog krovnog pokrivača.</p> |
|  | Uslovi za unapređenje energetske efikasnosti                                                    | <p>Održivoj potrošnji energije treba dati prioritet racionalnim planiranjem potrošnje, te implementacijom mjera energetske efikasnosti u sve segmente energetskog sistema.</p> <p>Održiva gradnja je svakako jedan od značajnijih segmenata održivog razvoja koji uključuje:</p> <ul style="list-style-type: none"> <li>-Upotrebu građevinskih materijala koji nisu štetni po životnu sredinu</li> <li>-Energetsku efikasnost zgrada</li> </ul>   |

|  |   |
|--|---|
|  | <p>-Upravljanje otpadom nastalim prilikom izgradnje ili rušenja objekata</p> <p>U cilju energetske i ekološki održive izgradnje objekata treba težiti :</p> <ul style="list-style-type: none"> <li>-Smanjenju gubitaka toplote iz objekta poboljšanjem toplotne zaštite spoljnih elemenata i povoljnim odnosom osnove i volumena zgrade</li> <li>-Povećanju toplotnih dobitaka u objektu povoljnom orijentacijom zgrade i korišćenjem sunčeve energije</li> <li>-Korišćenju obnovljivih izvora energije u zgradama (biomasa, sunce, vjetar itd)</li> <li>-Povećanju energetske efikasnosti termoenergetskih sistema. U cilju racionalnog korišćenja energije treba iskoristiti sve mogućnosti smanjenja korišćenja energije u objektima. Pri izgradnji objekata koristiti savremene termoizolacione materijale, kako bi se smanjila potrošnja toplotne energije.</li> <li>-Predvidjeti mogućnost korišćenja solarne energije.</li> <li>-Kao sistem protiv preterane insolacije koristiti održive sisteme (zasenu škurama, građevinskim elementima, zelenilom i sl.) kako bi se smanjila potrošnja energije za veštačku klimatizaciju.</li> <li>-Pri proračunu koeficijenta prolaza toplote objekata uzeti vrednosti za 20-25% niže od maksimalnih dozvoljenih vrijednosti za ovu klimatsku zonu.</li> <li>-Drvoredima i gustim zasadima smanjiti uticaj vjetra i obezbjediti neophodnu zasjenu u ljetnjim mjesecima. Kod gradnje novih objekata važno je već u fazi idejnog rešenja u saradnji sa projektantom predvideti sve što je potrebno da se dobije kvalitetna i optimalna energetski efikasna zgrada. Zato je potrebno:</li> <li>-Analizirati lokaciju, orijentaciju i oblik kuće</li> <li>-Primeniti visoki nivo toplotne izolacije kompletnog spoljnog omotača objekta i izbegavati toplotne mostove. U cilju racionalnog korišćenja energije treba iskoristiti sve mogućnosti smanjenja korišćenja energije u objektima.</li> </ul> |
|--|---|

|    |   |   |
|----|---|---|
| 21 | <b>DOSTAVLJENO:</b><br>- Podnosiocu zahtjeva<br>- Direktoratu za inspekcijske poslove<br>- U spise predmeta                                  |   |
| 22 | <b>OBRAĐIVAČ URBANISTIČKO<br/>TEHNIČKIH USLOVA:</b>                                                                                          | Nevena Čabarkapa<br><br> |
| 23 | <b>OVLAŠĆENO SLUŽBENO LICE:</b>   | Haris Šahman<br><br>     |
| 24 | <b>M.P.</b><br><br>                                         | <b>potpis ovlašćenog službenog lica</b>                                                                    |
| 25 | <b>PRILOZI</b>   |   |
|    | - Grafički prilozi iz planskog dokumenta<br>- Tehnički uslovi u skladu sa posebnim propisom<br>- Posjedovni list i kopija katastarskog plana |   |



# UPRAVA ZA NEKRETNINE

## CRNA GORA

### PODRUČNA JEDINICA BIJELO POLJE

Broj: 105-919-1773/2026

Datum: 25.02.2026.

KO: MAJSTOROVINA

Na osnovu člana 173 Zakona o državnom premjeru i katastru nepokretnosti ("Sl. list RCG" br. 29/07, "Sl. list CG" br. 73/10, 032/11, 040/11, 043/15, 037/17 i 17/18), postupajući po zahtjevu OPŠTINE B. POLJE BR. 06/5-332/26-232/1, , za potrebe izdaje se

## LIST NEPOKRETNOSTI 917 - IZVOD

| Podaci o parcelama |         |             |            |             |                              |                                 |            |                         |        |
|--------------------|---------|-------------|------------|-------------|------------------------------|---------------------------------|------------|-------------------------|--------|
| Broj               | Podbroj | Broj zgrade | Plan Skica | Datum upisa | Potes ili ulica i kućni broj | Način korišćenja Osnov sticanja | Bon. klasa | Površina m <sup>2</sup> | Prihod |
| 3564               |         |             | 15<br>77   | 23/10/2023  | OSTRELJ                      | Livada 7. klase<br>POKLON       |            | 10958                   | 19.72  |
|                    |         |             |            |             |                              |                                 |            | 10958                   | 19.72  |

| Podaci o vlasniku ili nosiocu |                                       |             |            |
|-------------------------------|---------------------------------------|-------------|------------|
| Matični broj - ID broj        | Naziv nosioca prava - adresa i mjesto | Osnov prava | Obim prava |
|                               | INIŠAVIĆ VUKA MLADEN                  | Svojina     | 1/1        |

Ne postoje tereti i ograničenja.

Naplata takse je oslobođena na osnovu člana 17 Zakona o administrativnim taksama ("Sl. list CG", br. 18/19). Naplata naknade oslobođena je na osnovu člana 174 Zakona o državnom premjeru i katastru nepokretnosti ("Sl. list RCG" br. 29/07, "Sl. list CG" br. 73/10, 032/11, 040/11, 043/15, 037/17 i 17/18).



Načelnik: *g*

*Stupić*

Madžgalj Rajko, dipl pravnik

CRNA GORA

UPRAVA ZA NEKRETNOSTI

PODRUČNA JEDINICA: BIJELO POLJE

Broj: 105-917/26-2/93-DJ

Datum: 24.02.2026.



Katastarska opština: MAJSTOROVINA


Broj lista nepokretnosti:

Broj plana: 15

Parcela: 3564

## KOPIJA PLANA

Razmjera 1: 2500

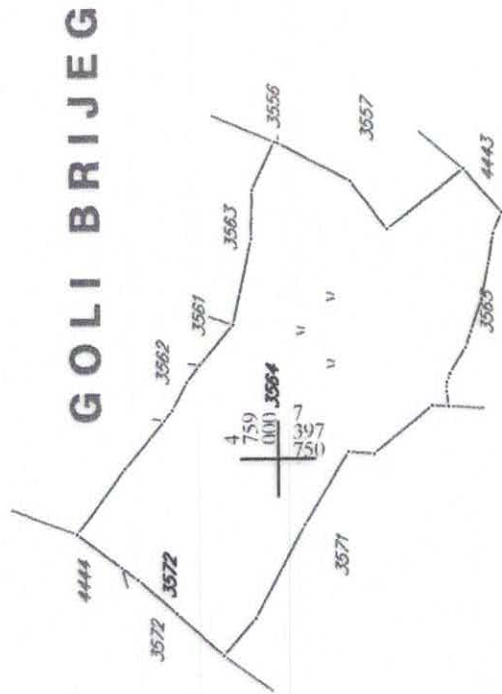

Ovjerava  
Službeno lice:

*[Signature]*



#### LEGENDA:

|  |                                                                       |
|--|-----------------------------------------------------------------------|
|  | POVRŠINE NASELJA za koje je predviđena generalna urbanistička razrada |
|  | Površine ostalih naselja                                              |
|  | Izdvojeno građevinsko zemljište                                       |
|  | Poljoprivredne površine                                               |
|  | Šumske površine                                                       |
|  | Ostale prirodne površine                                              |
|  | Vodne površine                                                        |
|  | Zaštićena područja                                                    |
|  | Površine i koridori saobraćajne infrastrukture                        |
|  | Površine i koridori ostale infrastrukture                             |

#### MREŽA NASELJA:

|  |                            |
|--|----------------------------|
|  | Centar regionalnog značaja |
|  | Opštinski centar           |
|  | Lokalni centar             |
|  | Sekundarni lokalni centar  |
|  | Ostala naselja             |

|  |                                                                      |
|--|----------------------------------------------------------------------|
|  | Detaljni prostorni plan auto puta Bar-Boljari (zona ulica auto puta) |
|  | Prostorni plan posebne namjene Bjelasica-Komovi                      |

## IZMJENE I DOPUNE PROSTORNO-URBANISTIČKOG PLANA OPŠTINE BIJELO POLJE


#### Legenda

|  |                   |
|--|-------------------|
|  | Granica PUP-a     |
|  | Opštinska granica |
|  | Državna granica   |

## IZMJENE I DOPUNE PROSTORNO-URBANISTIČKOG PLANA OPŠTINE BIJELO POLJE

### Planirana namjena površina

|                                                              |                  |
|--------------------------------------------------------------|------------------|
| INVESTITOR                                                   | Oznaka sjevera   |
| VLADA CRNE GORE                                              |                  |
| OBRADIVAČ                                                    | Razmjera         |
| MINISTARSTVO EKOLOGIJE, PROSTORNOG<br>PLANIRANJA I URBANIZMA | <b>R 1:30000</b> |
|                                                              | Broj lista       |
|                                                              | <b>01</b>        |

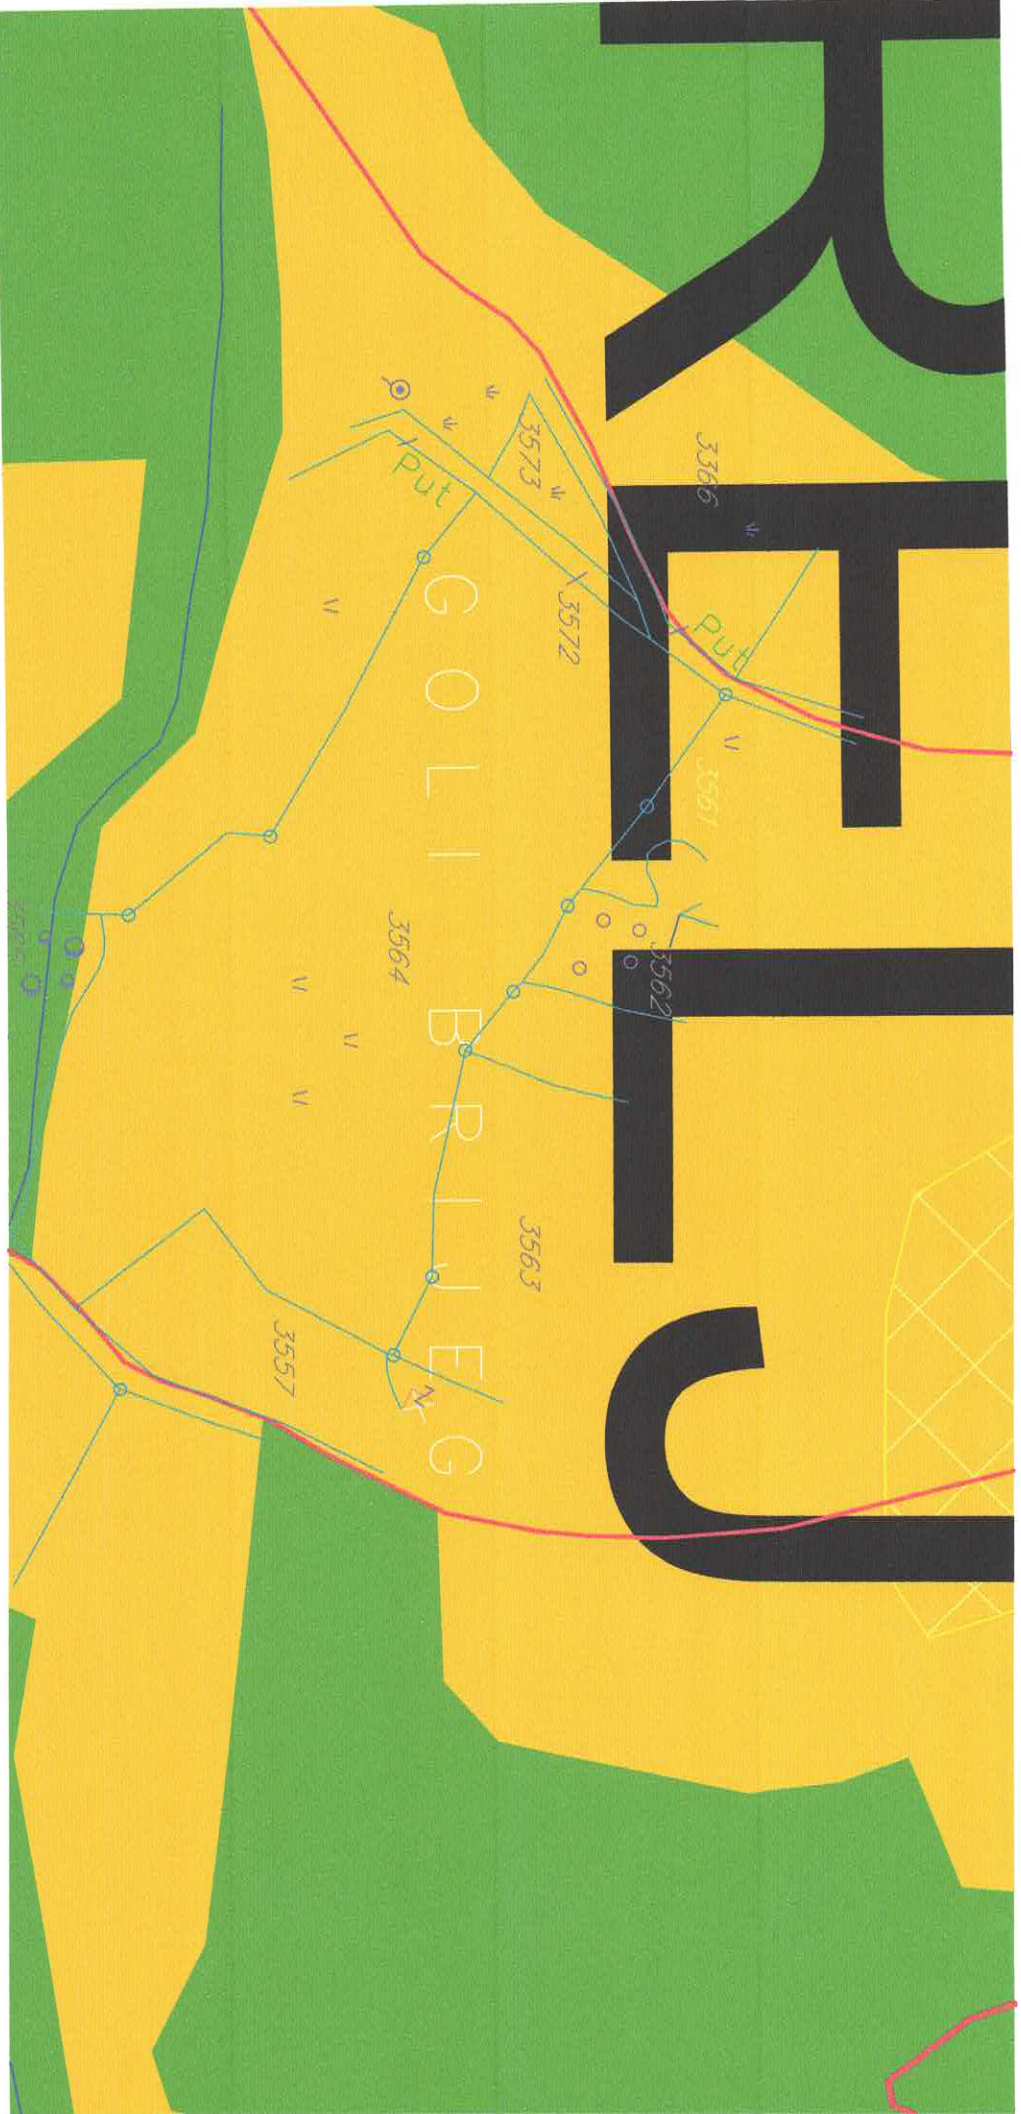



## LEGENDA

### TELEKOMUNIKACIJE

- ELEKTRONSKI KOMUNIKACIONI ČVOR CI POSTOJEĆI
- BAZNA STANICA MOBLILNE TELEFONJE POSTOJEĆA
- BAZNA STANICA MOBLILNE TELEFONJE PLANIRANA
- TELEKOMUNIKACIONA KANALIZACIJA SA MAGISTRALNIM OPTIČKIM KABLOM POSTOJEĆA
- POSTOJEĆI OPTIČKI KABAL U VLASNIŠTVU ŽCG

### ELEKTROENERGETIKA

- ELEKTROVOD 400 kV
- ELEKTROVOD 220 kV
- ELEKTROVOD 110 kV
- ELEKTROVOD 110 kV PLAN
- ELEKTROVOD 35 kV
- ELEKTROVOD 35 kV PLAN
- KV VOD 35 kV PLAN
- ELEKTROVOD 35 kV UKLANJANJE
- TS 400/110 kV
- TS 110/35 kV
- TS 35/10 kV
- TS 110/35 kV PLAN
- TS 35/10 kV PLAN
- RASKLOPNO POSTROJENJE
- mHE PLAN

## LEGENDA

### SAOBRAĆAJ

- MAGISTRALNA SAOBRAĆAJNICA
- LOKALNI PUT
- VAŽNIJA PUTEVI KD.3 NISU JAVNI
- ULICE U NABELJIMA
- ZAŠTITNI POJASEVI OBILAZNOG PUTA M-21 (od 4.1 km 70 ZAKON o sudrima SI ne RCG, str. 4204)
- ŽELJEZNIČKA PRUGA BEOGRAD-BAS (sa infrastrukturnim i drugim pojasevima (Zakon o željezničkom saobraćaju, str. 212015))
- IDEJNO REŠENJE TRASE PRUGE BIJELO POLJE-BERANE, PEĆ VAR2.2 (L=56,890M)
- IDEJNO REŠENJE TRASE PRUGE BIJELO POLJE-BERANE, PEĆ VAR2.3 (L=55,80M)
- KORIDOR TRASE PRUGE BIJELO POLJE-BERANE, PEĆ V1.7 (L=400,0M)
- KORIDOR TRASE PRUGE BIJELO POLJE-BERANE, PEĆ V2.2 V2.3 (L=400,0M)
- KORIDOR AUTO PUTA LK0 0KM
- ZONA UTICAJA AUTOPUTA
- ŽICAJA
- AUTOBUSKA STANICA
- ŽELJEZNIČKA STANICA
- ŽELJEZNIČKO STAJALIŠTE
- RENTNIŠKA STANICA
- PETLJA
- STALNI GRANIČNI PŘELAZ
- OSTALI PŘELAZ

## LEGENDA

### HIĐROTEHNİKA

- REZERVUAR
- GLAVNI CEVOVOD POSTOJEĆI
- POSTOJEĆA VODOVODNA MREŽA
- REGULISANI VODOTOK
- Izvor vode preko 1000 L/s
- Izvor vode od 100-1000 L/s
- Izvor vode od 10-100 L/s
- GLAVNA CRPNA STANICA ZA OTPAĐNU VODU
- POSTROJENJE ZA OTPAĐNU VODU "NEĐAKUŠI"
- PLANIRANA ODVODNA KANAL ZA ATMOSFERIŠKE VODE (U SINKU OBILAZNE SAOBRAĆAJNICE)
- GLAVNI CEVOVOD PLANIRANI
- PLANIRANA VODOVODNA MREŽA

## PROSTORNO URBANISTIČKI PLAN OPŠTINE BIJELO POLJE

- PREDLOG PLANA -



## LEGENDA

- GRANIĆA ZAHVATA PLANA
- OPŠTINSKA GRANIĆA
- DRŽAVNA GRANIĆA

| NARUČILAC             | OPŠTINA BIJELO POLJE   |
|-----------------------|---|
| NOŠILAC IZRADE        | MONTENEGROPROJEKT PLANET CLUSTER   |
| PRİLOG                | TEHNIČKA INFRASTRUKTURA<br>Kanalizacija, Hidrotehnika, Elektroenergetika i Telekomunikacije                                             |
| RUKOVODILAC           | mr. Jadranka Popović, dipl. ing. arh. i urb.                                                                                            |
| TİMA                  | Antonio Jansana Vego, arhitekta   |
| ODGOVORNI PLANER      | Zoran Čistić, dipl. ing. građ.<br>Nataša Novosel, dipl. ing. građ.<br>Zeljko Moras, dipl. ing. građ.<br>Nataša Čistić, dipl. ing. građ. |
| datum: mart 2014.god. | R 1:25000 list br 9   |

# TRAIL





