

URBANISTIČKO - TEHNIČKI USLOVI

1	CRNA GORA OPŠTINA BIJELO POLJE Broj: 06/4-332/25-443/2 Bijelo Polje, 06.05.2026.god	 OPŠTINA BIJELO POLJE
2	Sekretarijat za planiranje i uređenje prostora Opštine Bijelo Polje , na osnovu člana 143 stav 2 i stav 3 Zakona o uređenju prostora („Sl. list CG“ br. 19/25, 28/25, 49/25) i podnijetog zahtjeva Ruckert Sabine iz Bijelog Polja , izdaje:	
3	URBANISTIČKO-TEHNIČKE USLOVE za izradu tehničke dokumentacije	
4	za izgradnju objekta na katastarskoj parceli br.580/2 i 579/1 KO Rasovo u zahvatu Generalnog urbanističkog rješenja Bijelo Polje - Prostorno urbanističkog plana Opštine Bijelo Polje ("Sl.list CG-opštinski propisi", br. 7/14 i „Sl.list CG“, 96/22).	
5	PODNOŠILAC ZAHTJEVA:	Ruckert Sabina
6	POSTOJEĆE STANJE U posjedovnom listu 303 – prepis, katastarska parcela br.579/1 KO Rasovo, upisana je kao livada 1. klase površine 296 m ² , a katastarska parcela br.580/2 KO Rasovo voćnjak 1.klase površine 371 m ² Vlasnik može da, shodno članu 69 Zakona o izgradnji objekata („Sl.list CG“ br.19/25, 92/25, 160/25) ukloni objekat na osnovu prijave koja se podnosi građevinskom inspektor. Uz prijavu vlasnik je dužan da dostavi dokaz o svojini nad objektom i projekat o uklanjanju.	
7	PLANIRANO STANJE	
7.1.	Namjena parcele odnosno lokacije	

	Katastarske parcele br.579/1 i 580/2 KO Rasovo u zahvatu je Generalnog urbanističkog rješenja Bijelo Polje, koje je sastavni dio Prostorno urbanističkog plana opštine Bijelo Polje, u zoni na kojoj je planirana pretežna namjena stanovanje malih gustina (SMG). U okviru stanovanja malih gustina kao pretežne namjene mogu se graditi objekti koji ne ometaju osnovnu namjenu i koji služe svakodnevnim potrebama stanovnika i područja i to: - trgovine i ugostiteljski objekti, objekti za smještaj turista, poslovni sadržaji u prizemljima i mezaninima stambenih objekata; - objekti za upravu, kulturu, školstvo, zdravstvenu i socijalnu zaštitu, sport i rekreaciju, vjerski objekti koji služe svakodnevnim potrebama stanovnika područja; - objekti i mreže infrastrukture; - parkinzi i garaže za smještaj vozila korisnika (stanara, zaposlenih); - stanice za snabdijevanje motornih vozila gorivom (pumpne stanice) u skladu sa tehničkim propisima.
7.2.	Pravila parcelacije
	Veličina urbanističke parcele na koju se računaju urbanistički parametri je minimum 300 m ² a maksimum 600 m ² .
7.3.	Građevinska i regulaciona linija, odnos prema susjednim parcelama
	Regulaciona linija: regulaciona linija poklapa se sa granicom katastarske parcele. Građevinska linija prema lokalnom putu (L1) Bijelo Polje – Bistrica je na rastojanju od 10,00 m od regulacione linije. Građevinska linija prema pristupnom putu je na rastojanju od 3,0m od regulacione linije. Minimalna udaljenost slobodno stojećeg objekta iznosi 2,5m od granice susjedne parcele.
8	PREPORUKE ZA SMANJENJE UTICAJA I ZAŠTITU OD ZEMLJOTRESA, KAO I DRUGE USLOVE ZA ZAŠTITU OD ELEMENTARNIH NEPOGODA I TEHNIČKO-TEHNOLOŠKIH I DRUGIH NESREĆA
	Proračune raditi na VII (sedmi) stepen seizmičkog inteziteta po MCS skali. Objekat mora biti izgrađen prema važećim propisima za građenje u seizmičkim područjima. Mjere zaštite od seizmičkih razaranja obuhvataju sve preporuke za planiranje i projektovanje koje su iznesene u planu, a odnose se na planiranje i funkcionalni zoning, planiranje i projektovanje infrastrukturnih sistema, lociranje i fundiranje, tj izgradnju objekata. Ove mjere su u skladu sa rezultatima i preporukama "Elaborata o seizmološkim podlogama i seizmičkoj mikrozonizaciji područja Crne Gore". Pored toga, na predmetnom području obavezno je sprovođenje inženjersko - geoloških, seizmičkih i geofizičkih ispitivanja terena na kome će se graditi novi objekti. Uslovi za zaštitu od prirodnih i tehničko-tehnoloških nesreća: Potrebno je da se pri izgradnji na predmetnom prostoru, skupom urbanističkih i građevinskih karakteristika zadovolje potrebe zaštite i to prije svega tako da se smanje dejstva eventualnog mogućeg razaranja objekata. Zbog toga je, pri planiranju na ovom prostoru obavezno obezbijediti mjere zaštite od elementarnih i drugih većih nepogoda. U tom smislu, sa aspekta zaštite na predmetnom području su razrađene i sprovedene mjere i dati parametri povredivosti. Kao optimalna mjera za smanjenje povredivosti, ostvaren je koncept kojim je predmetni prostor koncipiran kao urbani sistem, koji će funkcionisati u sklopu celokupnog naselja.

	Zaštita od požara: Tehničkom dokumentacijom predvidjeti mjere zaštite od požara shodno propisima za ovu vrstu objekata. U cilju zaštite od elementarnih nepogoda postupiti u skladu sa Zakonom o zaštiti i spašavanju ("Sl.list CG", br.13/07, 05/08, 86/09, 32/11, 54/16, 146/21, 3/23, 82/25) i Pravilnikom o mjerama zaštite od elementarnih nepogoda ("Sl.list CG", br.8/93).
9	USLOVI I MJERE ZAŠTITE ŽIVOTNE SREDINE Objekte graditi u skladu sa zahtijevanim visokim stepenom zaštite prirode, bez krčenja šuma, bez ugrožavanja vodotokova, sa primjenom visokih tehnologija u zaštiti zemljišta, voda, vazduha, flore i faune. Regulisati otpadne vode na adekvatan način da se eliminiše svako potencijalno zagađenje. Tehničkom dokumentacijom predvidjeti uslove i mjere za zaštitu životne sredine u skladu sa odredbama Zakona o životnoj sredini, Zakona o proceni uticaja na životnu sredinu, Zakona o zaštiti prirode kao i svim važećim pravilnicima vezanim za ovu oblast.
10	USLOVI ZA PEJZAŽNO OBLIKOVANJE Zelenilo individualnih stambenih objekata (okućnice - SMG stanovanje) - ZO U zonama sa kućama za individualno stanovanje, prostor između regulacione i građevinske linije treba da bude slobodan i ozelenjen. Za ograđivanje se preporučuje živa ograda, naročito u ulicama koje zbog širine nemaju drvored. U starim naseljima, gdje su zgrade uglavnom postavljene na regulacionu liniju, na zelenim površinama između kuća, na prostoru prema ulici, mogu se saditi vrste iz kategorije niskog ili srednjevisokog drveća. U djelovima grada, gdje su kuće uglavnom proizvoljno povučene od ulične linije, dobro organizovanim zelenim površinama sa živim ogradama, ulicama se može dati nov, karakterističan izgled. Ulice mogu da budu prepoznatljive i po određenoj vrsti drveća, šiblja, puzavica ili cvjetnica. U okviru individualnog stanovanja neophodno je obezbijediti min. 30-40% zelenih površina, u zavisnosti od položaja parcele, zone stanovanja, namjene šireg prostora itd.
11	USLOVI I MJERE ZAŠTITE NEPOKRETNIH KULTURNIH DOBARA I NJIHOVE ZAŠTIĆENE OKOLINE U okviru predmetnog prostora potrebno je poštovati odredbe i metodologiju zaštite spomenika kulture koji su postavljeni u Zakonu o zaštiti kulturnih dobara („Sl.list CG“ 49/10, 40/11, 44/17, 18/19, 84/24, 92/25) posebno članovi 87 i 88. U slučaju pronalaza nalaza od arheološkog značaja, sve radove treba prekinuti i obavjestiti Ministarstvo kulture i Upravu za zaštitu kulturnih dobara, kako bi se preduzele sve potrebne mjere za njihovu zaštitu, shodno zakonu.
12	USLOVI ZA LICA SMANJENE POKRETLJIVOSTI I LICA SA INVALIDITETOM /
13	USLOVI ZA POSTAVLJANJE I GRADNJU POMOĆNIH OBJEKATA


	/
14	USLOVI ZA OBJEKTE KOJI MOGU UTICATI NA BEZBJEDNOST VAZDUŠNOG SAOBRAĆAJA
	/
15	USLOVI ZA OBJEKTE KOJI MOGU UTICATI NA PROMJENE U VODNOM REŽIMU
	Prilikom izrade tehničke dokumentacije poštovati Zakon o vodama ("Sl.list.RCG", br.27/07, i „Sl.list CG“ 73/10, 32/11, 47/11, 48/15, 52/16, 55/16, 2/17, 80/17, 84/18, 84/24).
16	MOGUĆNOST FAZNOG GRAĐENJA OBJEKTA
	/
17	USLOVI ZA PRIKLJUČENJE NA INFRASTRUKTURU
17.1.	Uslovi priključenja na elektroenergetsku infrastrukturu
	Pri izgradnji objekata pridržavati se propisa o minimalnom rastojanju od vodova pod naponom svih naponskih nivoa prema važećim pravilnicima o tehničkim normativima za izgradnju nadzemnih i podzemnih elektroenergetskih vodova napona od 1 kV do 400 kV („Službeni list SFRJ“, broj 65/88 i „Službeni list SRJ“, broj 18/92), a koji govori o minimalnoj sigurnosnoj horizontalnoj udaljenosti i sigurnosnoj visini objekata od vodova pod naponom. Zabranjuje se izgradnja stambenih, ugostiteljskih objekata, proizvodnih objekata i ostalih objekata u zaštitnoj zoni dalekovoda. Prilikom izgradnje objekata držati se važećih tehničkih propisa za izgradnju nadzemnih elektroenergetskih vodova nazivnog napona od 1 kV do 400 kV i objekata elektroenergetske infrastrukture. Zaštitni pojas za elektrovodove Dalekovod 400 kV: širina koridora min 40 m obostrano od horizontalne projekcije dalekovoda. Dalekovod 220 kV: širina koridora min 30 m obostrano od horizontalne projekcije dalekovoda. Dalekovod 110 kV: širina koridora min 25m obostrano od horizontalne projekcije dalekovoda. Dalekovod 35 kV: širina koridora min 10 m obostrano od horizontalne projekcije dalekovoda. Dalekovod 10 kV: širina koridora min 5 m obostrano od horizontalne projekcije dalekovoda. Sve objekte, a naročito objekte za stalan boravak ljudi, treba graditi što dalje od dalekovoda 400 kV, 220 kV i 110 kV (min. 25 m od DV 110 kV, odnosno 30 m od DV 220 kV). Za dobijanje odobrenja za izgradnju objekata u blizini vodova navedenog naponskog nivoa potrebno je pribaviti saglasnost od nadležnog JP za prenos el.

	energije, koje će kao subjekat koji koristi el.energetske objekte utvrditi uslove za izgradnju. Gradnju objekata za stalan boravak ljudi, kao i drugih objekata treba izbjegavati i u blizini vodova 35kV i 10kV, odnosno u zoni od min. 5 m lijevo i desno horizontalno od projekcije najbližeg provodnika u neotklonjenom stanju. Ukoliko se iz nekih opravdanih razloga mora graditi u navedenoj zoni, potrebno je prije početka izgradnje pribaviti saglasnost od nadležnog JP na elaborat koji treba da uradi ovlaštena projektantska organizacija za takve poslove a koji treba da sadrži: - uzdužni i poprečni profil trase dalekovoda u rasponu ukrštanja (geodetski snimak) sa prikazom visine stubova i provodnika iznad zemlje; - situacioni prikaz položaja objekata u odnosu na dalekovod; - potreban proračun; - zaključak o ispunjenosti svih uslova iz tehničkih propisa i mišljenje da li se izgradnjom u blizini el. energetskog objekta ugrožava bezbjednost ljudi i imovine. Tehnička dokumentacija treba da sadrži razradu priključka objekta na niskonaponsku mrežu koji je neophodno projektovati shodno uslovima datim u Tehničkim preporukama EPCG i to: -Tehnička preporuka za priključenje potrošača na niskonaponsku mrežu TP-2 (dopunjeno izdanje) -Tehnička preporuka – Tipizacija mjernih mjesta -Uputstvo i tehnički uslovi TP-1b-Distributivna transformatorska stanica DTS-EPCG 10/04 kV. Električne instalacije projektovati i izvesti u skladu sa važećim propisima i standardima.
17.2.	Uslovi priključenja na vodovodnu i kanalizacionu infrastrukturu
	Hidrotehničke instalacije projektovati prema važećim tehničkim propisima i standardima. Priključenje predmetnog objekta na gradsku hidrotehničku mrežu projektovati prema tehničkim uslovima DOO Vodovod "Bistrica" iz Bijelog Polja, broj 03-332/26-226/2 od 05.05.2026.godine, koji čine sastavni dio ovih uslova.
17.3.	Uslovi priključenja na saobraćajnu infrastrukturu
	Objekat se priključuje na put označen katastarskom parcelom br.691 KO Rasovo, a shodno tehničkim uslovima br. 14-332/26-234/1 od 30.04.2026.godine, Sekretarijata za stambeno – komunalne poslove i saobraćaj, Opštine Bijelo Polje.
17.4.	Ostali infrastrukturni uslovi
	Mjesto, način i uslovi priključenja objekta na telekomunikacionu infrastrukturnu mrežu: Priključak novih objekata na TK infrastrukturu predviđen je iz samostojećih koncentracionih ormana ili direktno do TK ormana postavljenih u samom objektu. Priključak izvesti kroz prethodno položene PVC cijevi 110mm, odnosno PE cijevi prečnika 40mm do objekata. Unutrašnju telekomunikacionu instalaciju izvoditi u svemu prema Uputstvu o izradi telefonskih instalacija i uvoda - ZJPTT i važećih propisa i standarda iz ove oblasti. Prilikom izrade tehničke dokumentacije potrebno je poštovati propise koji se odnose na zaštitu i izgradnju elektronske komunikacione infrastrukture i elektronskih komunikacionih mreža, odnosno Zakona o elektronskim komunikacijama ("Sl.list CG", 100/24) i ostalih propisa koji su doneseni na osnovu njega. Takođe koristiti sledeće sajtove: -sajt na kome se nalaze relevantni propisi u skladu sa kojim se obavlja izrada tehničke dokumentacije http://www.ekip.me/regulativa/;

	-sajt na kome Agencija objavljuje podatke o postojećem stanju elektronske komunikacione infrastrukture http://ekinfrastruktura.ekip.me/ekip.me kao i -adresu web portala http://ekinfrastruktura.ekip.me/ekip/login.isp preko koga sve zainteresovane strane od Agencije za telekomunikacije i poštansku djelatnost mogu da zatraže otvaranje korisničkog naloga, kako bi pristupili georeferentnoj bazi podataka elektronske komunikacione infrastrukture. Uslovi za kablovske distributivne sisteme RTV programa: Priključak objekata na KDS izvesti podzemnim optičkim ili koaksialnim kablom ostavljenog kroz odgovarajuću PVC cijev do unutrašnjeg priključka (KDS distributivni orman ili direktan priključak za individualni objekat).
18	POTREBA IZRADE GEODETSKIH, GEOLOŠKIH (GEOTEHNIČKIH, INŽENJERSKO-GEOLOŠKIH, HIDROGEOLOŠKIH, GEOMEHANIČKIH I SEIZMIČKIH) PODLOGA, KAO I VRŠENJA GEOTEHNIČKIH ISTRAŽNIH RADOVA I DRUGIH ISPITIVANJA Potrebe za geološkim, hidrološkim, geodetskim ispitivanjima: Svi objekti moraju biti izgrađeni prema važećim propisima i u skladu sa geomehničkim ispitivanjima u zoni građenja. Meteorološki podaci: Područje opštine Bijelo Polje ima umereno kontinentalnu klimu u prostornom dolinskom dijelu. Dolinski dio karakteriše umereno topla i vlažna klima sa toplim ljetima. Srednja godišnja temperatura iznosi 9,4 C. Najtopliji mjesec je jul sa srednjom temperaturom 19,1 C, a najhladniji mjesec je januar sa temperaturom -0,9 C. Srednja godišnja vrednost insolacije je 1 635,3 časova, srednji mjesečni maksimum je u julu mjesecu i iznosi 228,4 časova, a minimum je u decembru sa 39 časova. Veći dio područja odlikuje se modifikovanim fluviometrijskim režimom padavina, pri čemu se maksimalne količine izlučuju u kasnoj jeseni i u prvom dijlu zime (oktobar-januar), a minimalne tokom ljeta (jun-avgust). Za područje opštine Bijelo Polje, obimnije snežne padavine karakteristične su od sredine novembra, a najintenzivnije su u razdoblju decembar-mart. Snežni pokrivač traje oko 5 meseci. Srednja godišnja suma padavina je 920mm. Srednja mjesečna suma padavina najveća je u novembru i iznosi 112,8mm, a najmanja u avgustu 55,1mm. Na osnovu podataka mjernih stanica može se konstatovati da se relativna vlažnost vazduha u Bijelom Polju nalazi u granicama umjerene povišenosti. Relativna vlažnost vazduha je veća zimi nego ljeti. Na planinama ljeti raste sa visinom. Srednja godišnja vrijednost vlažnosti je 77,3%, maksimum je u decembru 84,1%, dok je minimum u julu 72,6%. U Bijelom Polju su izrazitije zastupljeni vjetrovi iz jugozapadnog, jugoistočnog i sjeveroistočnog pravca jer se tim pravcima pruža dolina Lima i njene pritoke s jedne i bjelopoljska kotlina sa druge strane. U vrijeme duvanja zapadnih i sjeverozapadnih vjetrova ima dosta padavina, a za vrijeme juga temperature vazduha rastu.
19	POTREBA IZRADE URBANISTIČKOG PROJEKTA /
20	ZA ZGRADE URBANISTIČKO-TEHNIČKI USLOVI SADRŽE I URBANISTIČKE PARAMETRE

Oznaka urbanističke parcele	Katastarske parcele br.579/1 i 580/2 KO Rasovo
Površina urbanističke parcele	min 300 – max 600m ²
Maksimalni indeks zauzetosti	0,30
Maksimalni indeks izgrađenosti	1,00
Bruto građevinska površina objekata (max BGP)	500m ²
Maksimalna spratnost objekata	Tri nadzemne etaže
Maksimalna visinska kota objekta	/
Objekat može imati podrumski dio ako ne postoje smetnje geotehničke ili hidrotehničke prirode. Površina ovih etaža ne ulazi u obračun urbanističkih parametara. Najveća visina etaže za obračun visine građevine, mjerena između gornjih kota međuetaznih konstrukcija iznosi za stambene etaže 3,50m a za poslovne etaže 4,50m. Potkrovlje (Pk) je dio građevine čiji se prostor nalazi neposredno ispod kosog ili zaobljenog krovišta. Najveće moguće dimenzije potkrovlja određene su visinom nadzidka od 1,60m, te visinom sljemena krovišta od 4,5m mjerenih od gornje kote podne konstrukcije potkrovlja.	
Parametri za parkiranje odnosno garažiranje vozila	Potreban broj parking mjesta treba obezbjediti u okviru parcele, na otvorenom, u garaži u sklopu ili van objekta. Kod objekata na nagnutom terenu, garaže se mogu graditi u sklopu uređenja dvorišta, u denivelaciji ispred objekta. Prema Pravilniku o bližem sadržaju planskog dokumenta, kriterijumima namjene površina, elementima urbanističke regulacije i jedinstvenim grafičkim simbolima, normativi za parkiranje u zahvatu Generalnog urbanističkog rješenja za opštinski centar Bijelo Polje za osnovne grupe gradskih sadržaja su: stanovanje (na 1.000 m2) -----15 pm (lokalni uslovi min.12, a max. 18 pm); proizvodnja (na 1.000 m2) ----- 20 pm (6-25 pm); poslovanje (na 1.000 m2) ----- 30 pm (10-40 pm); trgovina (na 1.000 m2) ----- 60 pm (40-80 pm); hoteli (na 1.000 m2) ----- 30 pm (20-40 pm); restorani (na 1.000 m2) ----- 120 pm

		(40-200 pm);
	Smjernice za oblikovanje i materijalizaciju, posebno u odnosu na ambijentalna svojstva područja	Izgradnju objekta projektovati u duhu i skladu sa postojećim objektima i u skladu sa ambijentom, kao i u skladu sa tehničkim propisima, normativima i standardima za projektovanje ove vrste objekata. U izgradnji objekta treba koristiti elemente tradicionalne arhitekture tog podneblja ukomponovane na savremen način, prirodne materijale i dr. Fasade objekata su predviđeni od kvalitetnog i trajnog materijala i kvalitetno izvedeni. Krovni pokrivači su predviđeni od kvalitetnog i trajnog materijala i kvalitetno izvedeni. Za sve objekte se preporučuju kosi krovovi, dvovodni ili četvorovodni, a kod komplikovanijih objekata i kombinovani, nagib krovnih ravni je u funkciji odabranog krovnog pokrivača. Oblikovanje krovnih ravni i izbor krovnog pokrivača, tekstura i boja važan su element arhitektonike građene sredine. U tom smislu preporučuje se korišćenje onih formi krovova i načina pokrivanja koji su dominantni u postojećim fizičkim strukturama.
	Uslovi za unapređenje energetske efikasnosti	U cilju energetske i ekološki održive izgradnje objekata treba težiti: - Smanjenju gubitaka toplote iz objekta poboljšanjem toplotne zaštite spoljnih elemenata i povoljnim odnosom osnove i volumena zgrade - Povećanju toplotnih dobitaka u objektu povoljnom orijentacijom zgrade i korišćenjem sunčeve energije - Korišćenju obnovljivih izvora energije u zgradama (biomasa, sunce, vjetar itd) - Povećanju energetske efikasnosti termoenergetskih sistema. U cilju racionalnog korišćenja energije treba iskoristiti sve mogućnosti smanjenja korišćenja energije u objektima. Pri izgradnji objekata koristiti savremene termoizolacione materijale, kako bi se smanjila potrošnja toplotne energije. - Predvidjeti mogućnost korišćenja solarne energije. - Kao sistem protiv preterane

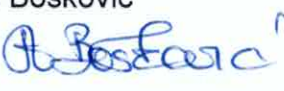		insolacije koristiti održive sisteme (zasenu škurama, građevinskim elementima, zelenilom i sl.) kako bi se smanjila potrošnja energije za veštačku klimatizaciju. -Pri proračunu koeficijenta prolaza toplote objekata uzeti vrednosti za 20-25% niže od maksimalnih dozvoljenih vrednosti za ovu klimatsku zonu. -Drvoredima i gustim zasadima smanjiti uticaj vetra i obezbediti neophodnu zasenu u letnjim mesecima.
21	DOSTAVLJENO: - Podnosiocu zahtjeva - Direktoratu za inspekcijski nadzor - Arhivi	
22	OBRAĐIVAČI URBANISTIČKO-TEHNIČKIH USLOVA: Aleksandra Bošković 	
23	OVLAŠĆENO SLUŽBENO LICE:	Haris Šahman
24	M.P. 	potpis ovlašćenog/službenog lica 
25	PRILOZI	
	- Grafički prilozi iz planskog dokumenta - Tehnički uslovi u skladu sa posebnim propisom - List nepokretnosti i kopija katastarskog plana	Uslovi DOO Vodovod "Bistrica" iz Bijelog Polja, broj 03-332/26-226/2 od 05.05.2026.godine, Uslovi br.14-332/26-234/1 od 30.04.2026.godine Sekretarijata za stambeno – komunalne poslove i saobraćaj Opštine Bijelo Polje.



UPRAVA ZA NEKRETNINE

CRNA GORA

PODRUČNA JEDINICA BIJELO POLJE

Broj: 105-919-3933/2026

Datum: 30.04.2026.

KO: RASOVO

Na osnovu člana 173 Zakona o državnom premjeru i katastru nepokretnosti ("Sl. list RCG" br. 29/07, "Sl. list CG" br. 73/10, 032/11, 040/11, 043/15, 037/17 i 17/18), postupajući po zahtjevu OPŠTINE B. POLJE BR.06/4-332/26-443/1, , za potrebe
, izdaje se

POSJEDOVNI LIST 303 - PREPIS

Posjednici			
Matični broj - ID	Naziv - adresa i mjesto	Stvarno pravni odnos	Obim prava
	RUCKERT SULEJMAN SABINA	SOPSTVENIK - POSJEDNIK	1/1

Parcele								
Blok	Broj	Podbroj	Plan	Potes	Klasa	Površina m ²	Prihod	SP
		RB	Skica	Kultura				Pripis
	579	1	3 20	RASOVO LIVADA	I	296	2.13	13/2022 303/2
	579	2	3 20	RASOVO LIVADA	I	18	0.13	13/2022 303/2
	580	2	3 20	RASOVO VOČNJAK	I	371	3.56	13/2022 303/2

Ukupno

685 5.82

Naplata takse je oslobođena na osnovu člana 17 Zakona o administrativnim taksama ("Sl.list CG, br. 18/19). Naplata naknade oslobođena je na osnovu člana 174 Zakona o državnom premjeru i katastru nepokretnosti ("Sl. list RCG" br. 29/07, "Sl. list CG" br. 73/10, 032/11, 040/11, 043/15, 037/17 i 17/18).



Načelnik: 9

Madžgalj Rajko, dipl pravnik

CRNA GORA
UPRAVA ZA NEKRETNINE
PODRUČNA JEDINICA: BIJELO POLJE
Broj: 105-917/26-2/175-DJ
Datum: 30.04.2026.



Katastarska opština: RASOVO
Broj lista nepokretnosti:
Broj plana: 3
Parcele: 579/1, 580/2

KOPIJA PLANA

Razmjera 1: 2500



Ovjerava
Službeno lice:

*** UPRAVA ZA NEKRETNINE ***

PODRUČNA JEDINICA: BIJELO POLJE

KO: RASOVO, R 1:2500

Po zahjevu broj: 105-917/26-770-DJ, od: 30.04.2026. godine

SEKRETARIJAT ZA PLANIRANJE UREDJENJE PROSTORA

izdajemo slijedeće koordinate detaljnih tačaka katastarskih parcela
očitanje grafički sa digitalnog plana

Katbase v2026.4.9 - (2) EKSPORT PODATAKA 30.04.2026 15:16

4	7401165.12	4768215.31	0.00	Održavanje
2.	7401179.24	4768235.26	0.00	Održavanje
1	7401193.80	4768219.20	0.00	Održavanje
1	7401183.08	4768241.13	0.00	Održavanje
2	7401175.84	4768230.34	0.00	Održavanje
2	7401178.61	4768234.29	0.00	Održavanje
3	7401170.09	4768222.12	0.00	Održavanje
20400	7401175.67	4768208.34	0.00	
20401	7401180.08	4768205.58	0.00	
20402	7401198.15	4768223.52	0.00	
20403	7401198.61	4768228.57	0.00	
20404	7401198.67	4768232.63	0.00	
20405	7401190.12	4768239.09	0.00	
20406	7401185.72	4768241.13	0.00	
20416	7401187.79	4768222.93	0.00	
20419	7401182.21	4768226.39	0.00	

Parcela: 580/2 (P=363 DOZVOLJENO Odstupanje površine:33 mkv)

Frontovi:

od do dužina(m)

2-20419 7.50

20419-20416 6.57

20416-1 7.07

1-20401 19.33

20401-20400 5.20

3-2 10.03

Parcela: 579/1 (P=298 DOZVOLJENO Odstupanje površine:30 mkv)

Frontovi:

od do dužina(m)

20405-20404 10.72

20404-20403 4.06

20403-20402 5.07

20402-1 6.13

1-20416 7.07

20416-20419 6.57

20419-2 7.50

2-2 4.82

1-20406 2.64

20406-20405 4.85

*** S L U Ź B E N A K O N S T A T A C I J A : ***

Uvidom u alfanumeričku i grafičku bazu podataka katastra nepokretnosti konstatuje se da postoji razlika u podacima koje se odnose na površinu parcele.

Razlika u površine parcele 580/2 iznosi	8	mkv
Razlika u površine parcele 579/1 iznosi	2	mkv

Razlika u površinama je nastala prilikom prevodjenja analognog katastarskog plana u digitalni oblik.

*** Parcele su u postojećim (istim) granicama. ***

OBRAZLOŽENJE: RAZLIKA POVRŠINE NUMERIKE I GRAFIKE U GRANICI DOZVOLJENOG
ODSTUPANJA



Obradila:

CRNA GORA
UPRAVA ZA NEKRETNOSTI
PODRUČNA JEDINICA: BIJELO POLJE
Broj: 105-917/26-770-DJ
Datum: 30.04.2026.



Katastarska opština: RASOVO
Broj lista nepokretnosti:
Broj plana: 3
Parcele: 579/1, 580/2

SKICA PARCELA

Razmjera 1: 2500



Ovjerava
Službeno lice:

[Handwritten signature]



D.o.o
VODOVOD "BISTRICA"
Bijelo Polje

Muha Dizdarevića 8, 84000 Bijelo Polje
Tel/ 050/432-239, Fax: 050/432-120,
Korisnička služba: 050/431-006
e-mail: vodovodbp@t-com.me
PIB: 02004011, PDV: 70/31-00424-6,
Šifra djelatnosti 41000

CKB banka: 510-2196-48, Hipotekarna banka: 520-13821-31, Atlas banka: 505-96494-37, Prva banka: 535-5787-81

Broj: 03-332/26-226/2

Za: Opština Bijelo Polje
Sekretarijat za planiranje i uređenje prostora
Ul. Slobode bb
84000 Bijelo Polje

UPR

06-332/26-443/3		05.05.2026. godine
05-05-2026	05-05-2026	05-05-2026
Primljeno - Služba za zajedničke poslove 3		
OPŠTINA BIJELO POLJE Crna Gora		

Veza: Zahtjev za izdavanje uslova za priključenje objekta br. **06/4-332/26-443/3** od **29.04.2026.** god.

Predmet: Odgovor na zahtjev za izdavanje uslova za priključenje objekta

Na osnovu člana 8 Zakona izgradnji objekata („Sl. list CG“, br. 019/25 od 04.03.2025.), a rješavajući po zahtjevu **Rucket Sabine** D.O.O. Vodovod „BISTRICA“, Bijelo Polje izdaje uslove za izradu tehničke dokumentacije za izgradnju objekta na kat. parc. br. **579/1 i 580/2 KO Rasovo**.

U vezi Vašeg zahtjeva za izdavanje uslova, br. **06/4-332/26-443/3** od **29.04.2026. godine**, dostavljamo Vam uslove za izgradnju objekta i priključenje na gradski vodovod i kanalizaciju za kat. parc. br. **579/1 i 580/2 KO Rasovo**.

Vodovodna mreža ACC Ø250mm prolazi sa lijeve strane lokalnog puta Rasovo - Gubavač, gdje treba planirati priključenje vodovodne mreže za objekat na kat. parc. br. **579/1 i 580/2 KO Rasovo**. Prosječna dubina glavnog vodovoda je oko **100cm**. U tom dijelu naselja pritisak u vodovodnoj mreži iznosi oko **4,0 bar**. Investitor radova je u obavezi da riješi sve imovinsko pravne probleme i da priključnu liniju položi do mjesta priključenja na glavnu vodovodnu mrežu, dio cjevovoda od vodomjerne šahte do mjesta priključenja na gradsku vodovodnu mrežu postaje dio javnog sistema. Vodomjer predvidjeti na samom ulazu na katastarsku parcelu u šahti za smještaj vodomjera minimalnih unutrašnjih dimenzija 100*100*100 cm. Vodomjerna šahta osim vodomjera treba sadržati regulator pritiska, hvatač mulja kao i prvi i drugi ventil. Vodomjer predvidjeti od proizvođača INSA ili drugog proizvođača koji ima iste gabarite kao vodomjer ovog proizvođača, sa državnim žigom Zavoda za metrologiju Crne Gore. U slučaju postojanja više stambenih (poslovnih) jedinica u skloništu za vodomjer predvidjeti vodomjere za svaku stambenu (poslovnu) jedinicu posebno. Kod objekata koji imaju hidrantsku mrežu predvidjeti poseban vodomjer za istu. Za vodomjere promjera preko 50mm predvidjeti vodomjer kombinovanog tipa. Prečnik priključne linije usvojiti prema hidrauličkom proračunu. Prilikom izgradnje objekta, investitor je dužan da uradi privremeni priključak sa instalacijom vodomjera, koji će koristiti u toku izvođenja radova na objektu i isti prijaviti tehničkoj službi Vodovoda „Bistrica“.





D.o.o
VODOVOD "BISTRICA"
Bijelo Polje

Muha Dizdarevića 8, 84000 Bijelo Polje
Tel/ 050/432-239, Fax: 050/432-120,
Korisnička služba: 050/431-006
e-mail: vodovodbp@t-com.me
PIB: 02004011, PDV: 70/31-00424-6,
Šifra djelatnosti 41000

CKB banka: 510-2196-48, Hipotekarna banka: 520-13821-31, Atlas banka: 505-96494-37, Prva banka: 535-5787-81

Fekalna kanalizacija ne postoji za ovo naselje. Potrebno je uraditi separator za preradu otpadnih voda (biološki separator). Prilikom odabira separatora voditi računa o potrebnom stepenu prečišćene vode, a prečišćenu vodu nakon tretmana treba sprovesti u prirodni recipijent – rijeku Lim ili upojni bunar. (Uredba o klasifikaciji i kategorizaciji podzemnih i površinskih voda na teritoriji Crne Gore). Kvalitet prečišćene vode mora zadovoljiti **Pravilnik o kvalitetu i sanitarno – tehničkim uslovima za ispuštanje otpadnih voda u recipijent i javnu kanalizaciju, Sl. List CG, br. 45/08 od 31.07.2008, 9/10 od 19.02.2010, 26/12 od 24.05.2012, 52/12 od 12.10.2012 i 59/13 od 26.12.2013.godine.**

Hidrotehničke instalacije projektovati prema važećim tehničkim propisima i standardima.

Tehnička obrada


Tomović Rados dipl.inž. građ.



D.O.O. VODOVOD „BISTRICA“
Bijelo Polje

Tehnički rukovodilac,

Marko Bulatović, dipl. inž. građ.

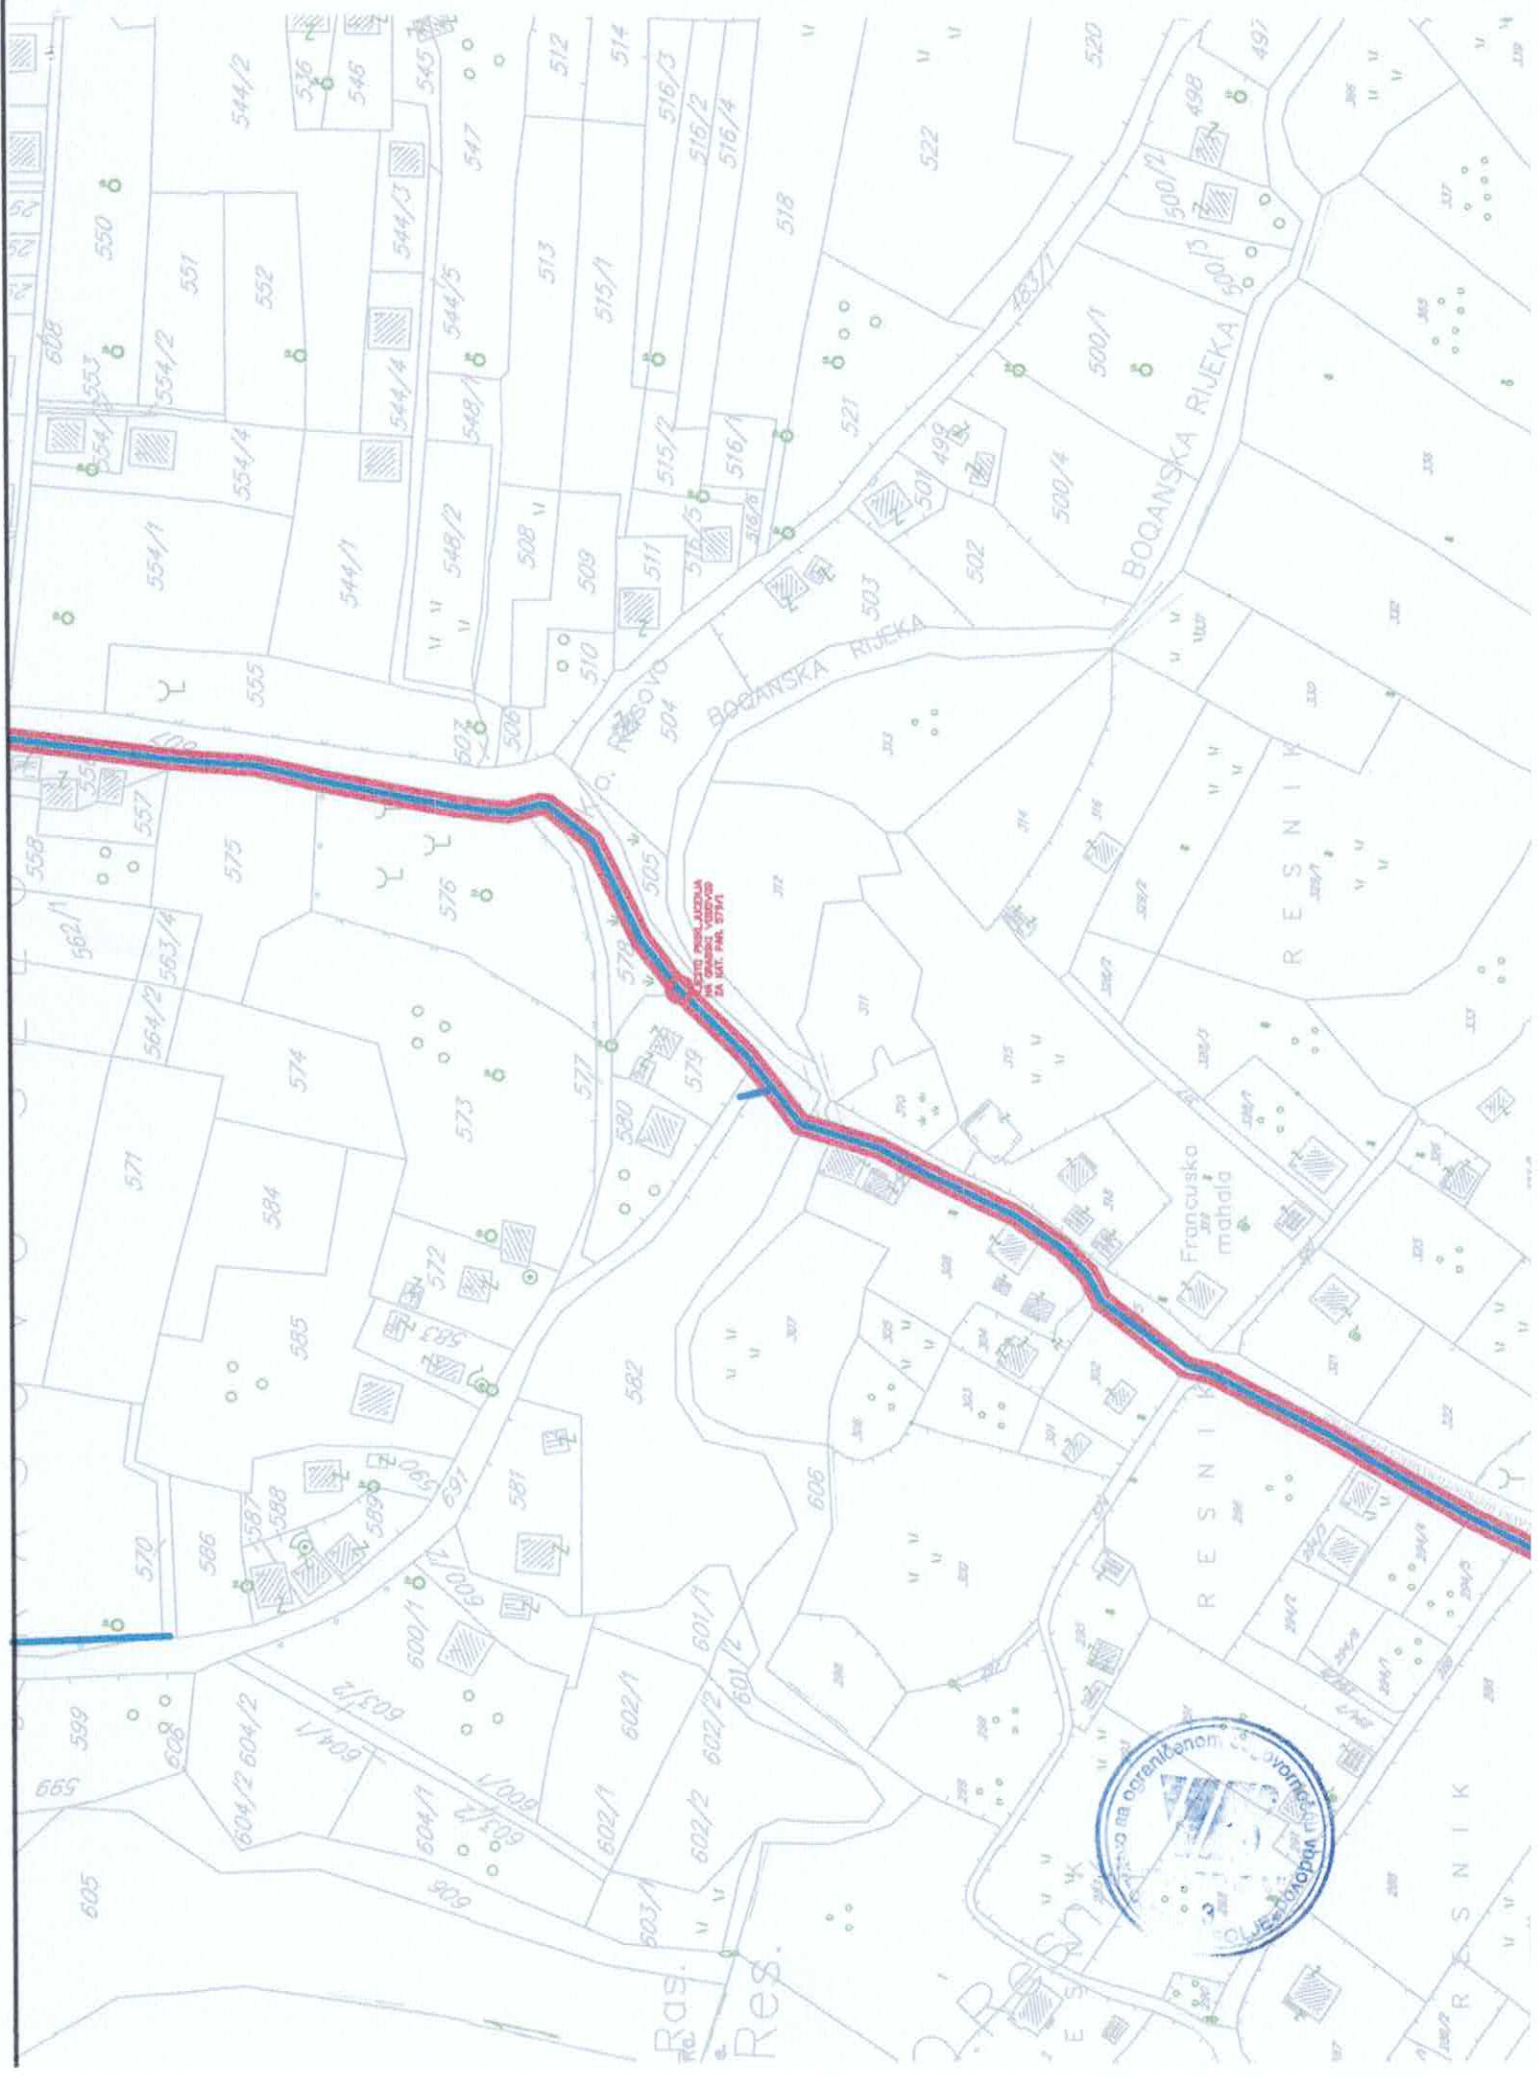



Crna Gora
Opština Bijelo Polje
Sekretariat za stambeno
komunalne poslove i saobraćaj

Adresa: Ul. Nedjeljka Merdovića bb,
84 000 Bijelo Polje, Crna Gora
Tel/fax +382 (0) 50 484 811
E-mail: saobraćaj@bijelopolje.co.me

Br: 14-332/26-234/1

30.04.2026. godine

Za: Sekretariat za planiranje i uređenje prostora, Opština Bijelo Polje

Veza: Zahtjev za izdavanje uslova veza akt broj 06/4-332/26-443/4 od 29.04.2026.godine

Predmet: Saobraćajno tehnički uslovi

Sekretariat za stambeno-komunalne poslove i saobraćaj riješavajući po zahtjevu Sekretarijata za planiranje i uređenje prostora, Opštine Bijelo Polje broj 14-332/26-234 od 29.04.2026.godine veza akt broj 06/4-332/26-443/4 od 29.04.2026.godine, na osnovu člana 17 stav 1 tačka 1 i stav 2 istog člana i člana 26 Zakona o putevima ("Službeni list Crne Gore", br. 082/20 i 140/22) i člana 18 Zakona o upravnom postupku ("Sl.list CG", br.56/14, 20/15, 40/16 i 37/17) izdaje:

SAOBRAĆAJNO TEHNIČKE USLOVE

Saobraćajno tehnički uslovi se izdaju na osnovu nacrtu uslova broj 06/4-332/25-443/2 od 29.04.2026.godine izdatih od Sekretarijata za planiranje i uređenje prostora na kat. parceli broj 579/1 i 580/2 KO Rasovo, investitor Ruckert Sabina iz Bijelog Polja. Uslovi su sledeći:

Priključenje objekta izvršiti na lokalni put-ulica Rasovska 2 kat.parcele br.691 KO Rasovo:

- Neophodno je pristupni put objektu objediniti u jedan jedinstveni prilaz-priključak.
- Odvod atmosferskih voda sa platoa, prilaznog puta i planiranog objekta predvidjeti tako da atmosferska voda ne dotiče na lokalni put.
- Parking prostor riješiti u okviru parcele.

Radi izdavanje saobraćajne saglasnosti dostaviti Sekretarijatu revidovani Glavni projekat koji mora biti urađen u skladu sa važećim propisima i standardima iz ove oblasti, kao i u skladu sa saobraćajno tehničkim uslovima izdatim od ovog organa, riješenim pravno-imovinski odnosima, u suprotnom zahtjev će biti odbijen.


Dostavljeno: - Sekretariat za planiranje i uređenje prostora, Opština Bijelo Polje
- u spise



Duško Ružić
sekretar Sekretarijata



Kontakt osoba:

Jadranka Veličković, samostalni savjetnik I za saobraćaj tel: 067/276-495

Alida Sjarić, samostalni savjetnik III za saobraćaj

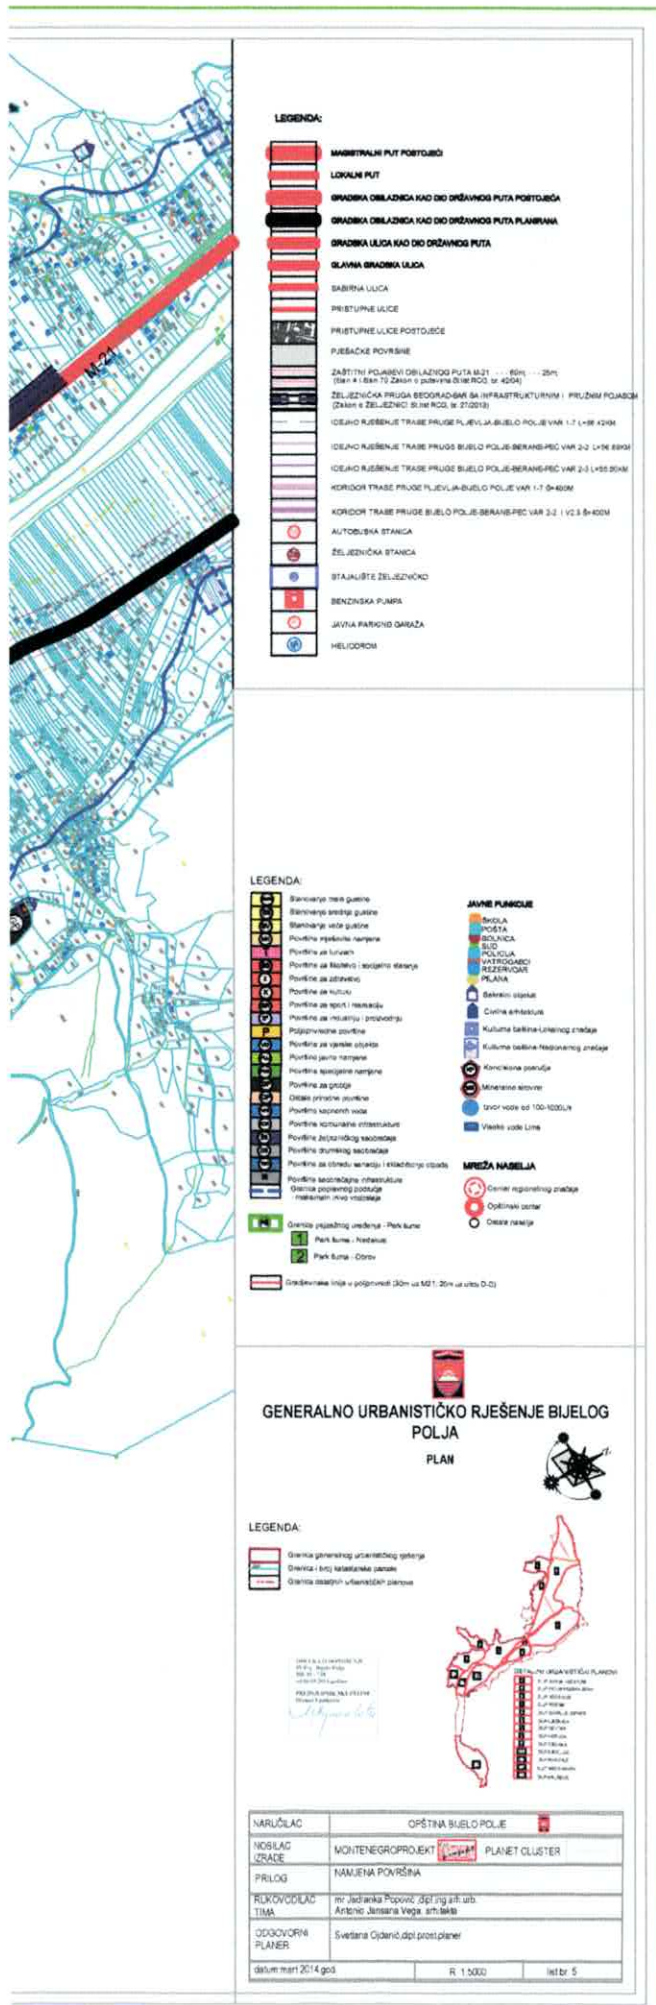

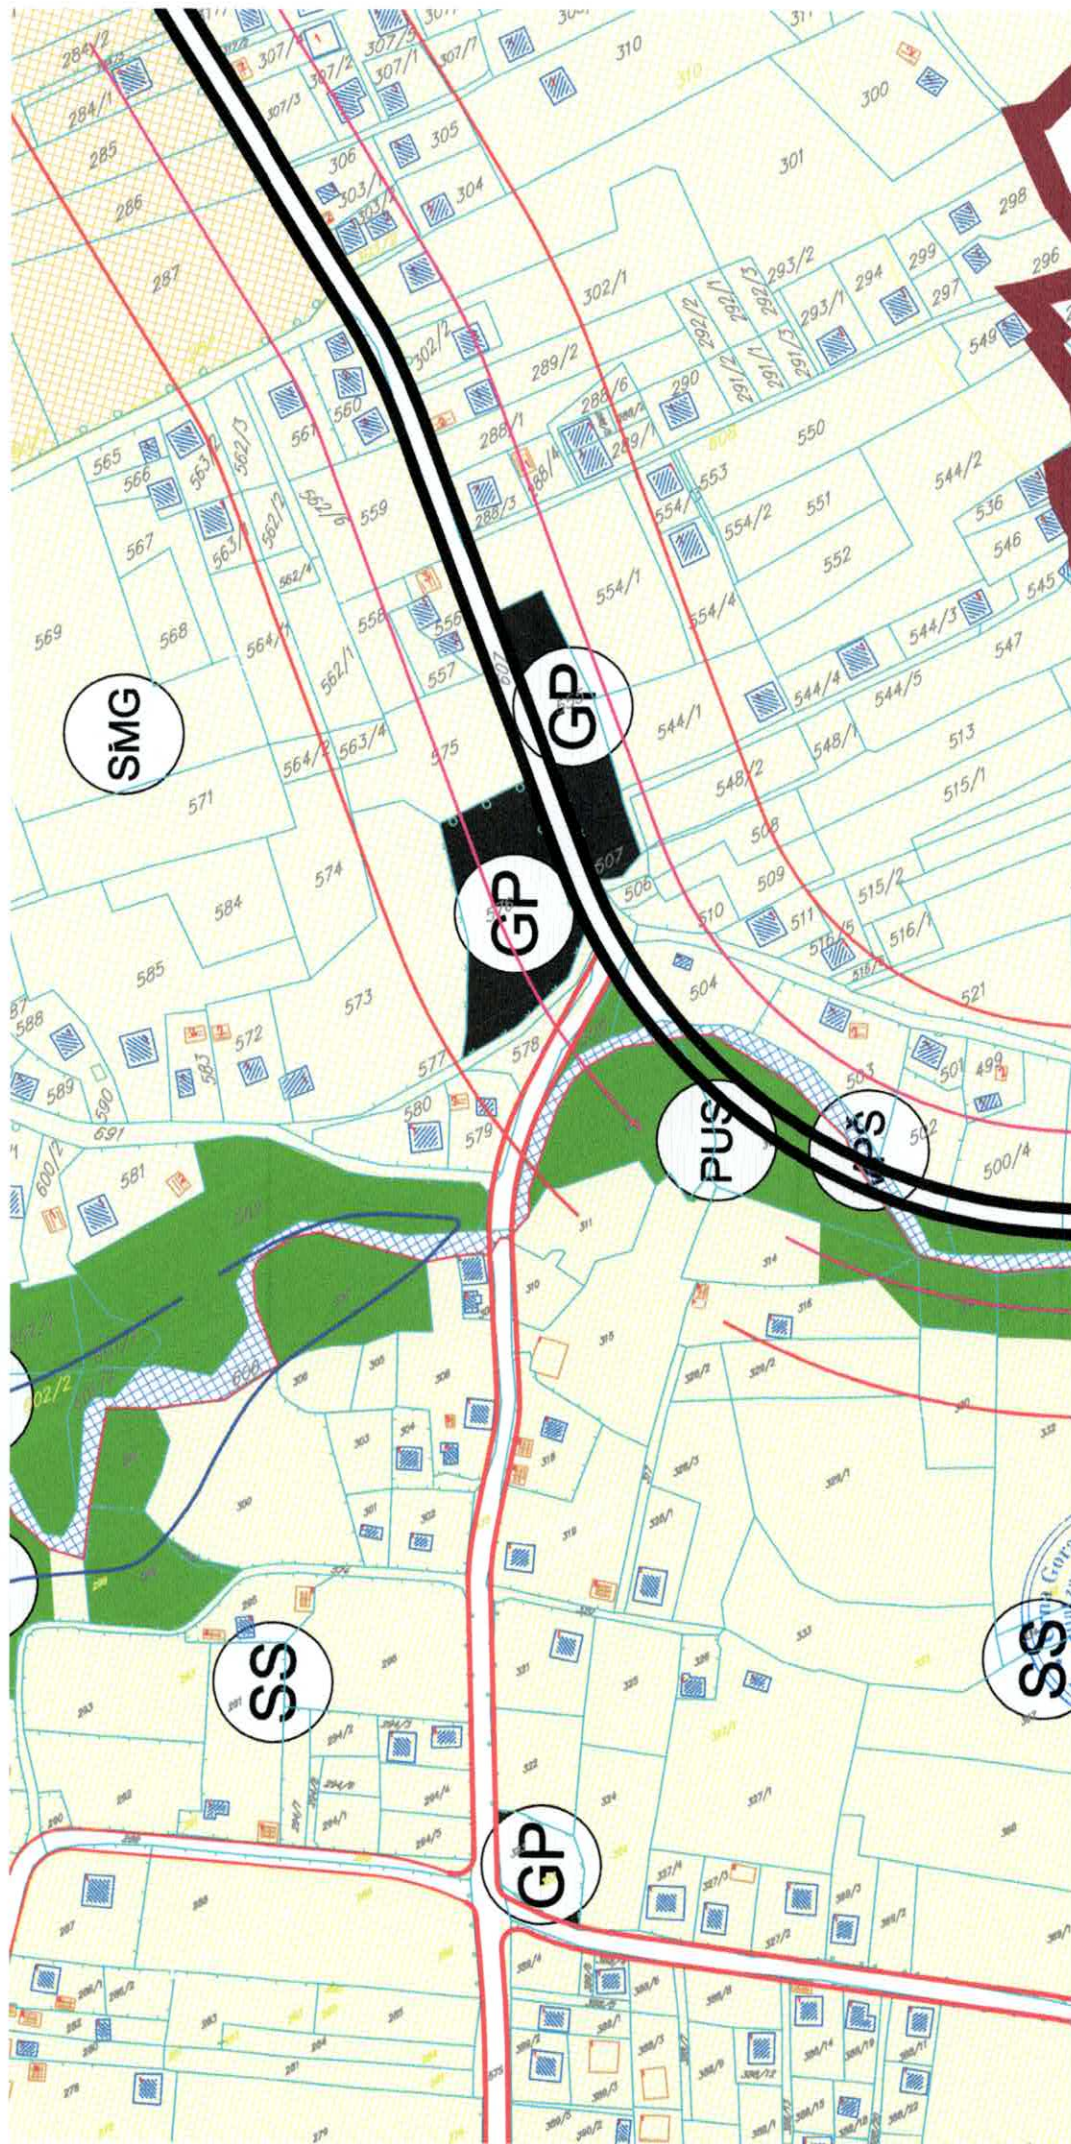

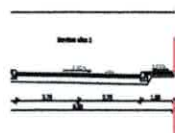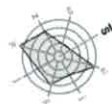[illegible]

The technical drawings illustrate the bridge structure. The top drawing is a plan view showing the bridge deck, approach roads, and the surrounding terrain. Below the plan view are four cross-sections labeled B-B, C-C, D-D, and E-E. Each cross-section shows the bridge deck, the central pier, and the approach roads. The dimensions for each cross-section are as follows:

- cross-section B-B:** The total width of the bridge deck is 12.00 m. The width of the central pier is 2.00 m. The width of the approach roads on either side is 5.00 m.
- cross-section C-C:** The total width of the bridge deck is 12.00 m. The width of the central pier is 2.00 m. The width of the approach roads on either side is 5.00 m.
- cross-section D-D:** The total width of the bridge deck is 12.00 m. The width of the central pier is 2.00 m. The width of the approach roads on either side is 5.00 m.
- cross-section E-E:** The total width of the bridge deck is 12.00 m. The width of the central pier is 2.00 m. The width of the approach roads on either side is 5.00 m.



DOK. I. A. O. HONORARJE
 Pl. P. a. - Stjepka Polje
 880, 61 - 710
 tel. 04, 01 2012 godine
 PREŠTAVI DOZB. AKA. P. I. VINE
 Dovolaz 1. izdanka 10



NARUČILAC	OPŠTINA BUELO POLJE 		
POSILAC IZDAJE	MONTENEGROPROJEKT 	PLANET CLUSTER	
PRILOG	TEHNIČKA INFRASTRUKTURA Saobraznost		
RUKOVODILAC TIMA	Dr. Jadranka Popović, dipl. ing. arh. i urb. Antonio Janković, Vaga, struktura		
COGOVORNI PLANIRI	Žoran Dadić, dipl. ing. grad.		
datum: mart 2014. god.		R. 1-5000	list br. 7

