

URBANISTIČKO - TEHNIČKI USLOVI

1	CRNA GORA OPŠTINA BIJELO POLJE Broj: 06/5-332/26-358/4-73 Bijelo Polje, 09. 4. 2026.godine	 OPŠTINA BIJELO POLJE
2	Sekretarijat za uređenje prostora Opštine Bijelo Polje , na osnovu člana 143 stav 2 i stav 3 Zakona o uređenju prostora („Sl. list Crne Gore“, br.19/25, 28/25, 49/25), i podnijetog zahtjeva Raičević Darka iz Bijelog Polja, izdaje:	
3	URBANISTIČKO-TEHNIČKE USLOVE za izradu tehničke dokumentacije	
4	za izgradnju objekta na urbanističkoj parceli UP 37 (Zona 4), koju čini katastarska parcela br.268/1 KO Bijelo Polje u zahvatu Izmjene i dopune Detaljnog urbanističkog plana „Centralne zone“ Bjelo Polje ("Službeni list CG-opštinski propisi", br.11/18). Postojeći objekat sa UP 36 neophodno je ukloniti – na osnovu prijave vlasnika objekta koja se podnosi naležnom inspekcijskom organu- shodno članu 69 Zakona o izgradnji objekata ("Sl. list CG" br.19/25) kako bi se oslobodio prostor za izgradnju novog objekta.	
5	PODNOŠILAC ZAHTJEVA:	Raičević Darko
6	POSTOJEĆE STANJE Katastarska evidencija: U listu nepokretnosti 2277 – prepis KO Bijelo Polje katastarska parcela br.268/1 evidentirana je kao dvorište površine 311 m ² i porodična stambena zgrada površine 84 m ² .	
7	PLANIRANO STANJE	
7.1.	Namjena parcele odnosno lokacije Urbanistička parcele UP 37 (zona 4) se nalazi u zoni koja je Izmjenama i dopunama Detaljnog urbanističkog plana „Centralne zone“ Bjelo Polje planirana za stanovanje male gustine (SMG). Mogu se graditi objekti koji ne ometaju osnovnu namjenu i koji služe svakodnevnim potrebama stanovnika i podrucja i to:	

	- trgovine i ugostiteljski objekti, objekti za smještaj turista, poslovni sadržaji u prizemljima i mezaninima stambenih objekata; - objekti za upravu, kulturu, školstvo, zdravstvenu i socijalnu zaštitu, sport i rekreaciju, - vjerski objekti koji služe svakodnevnim potrebama stanovnika područja; - objekti i mreže infrastrukture; - parkinzi i garaže za smještaj vozila korisnika (stanara, zaposlenih); - stanice za snabdijevanje motornih vozila gorivom (pumpne stanice) u skladu sa tehničkim propisima. U okviru namjene stanovanja ne mogu se graditi privredni i poslovni objekti koji zahtijevaju izradu elaborate o procjeni uticaja na životnu sredinu. Ukoliko se radi o specifičnim objektima ili lokacijama koje nisu navedene u Zakonu o procjeni uticaja na životnu sredinu, može se utvrditi potreba izrade elaborate. U okviru UP 37 planirano je porodično stanovanje – Tip 1 . U okviru namjene stanovanja ne mogu se graditi privredni i poslovni objekti koji zahtijevaju izradu elaborate o procjeni uticaja na životnu sredinu. Ukoliko se radi o specifičnim objektima ili lokacijama koje nisu navedene u Zakonu o procjeni uticaja na životnu sredinu, može se utvrditi potreba izrade elaborate.
7.2.	Pravila parcelacije Na grafičkom prilogu „Plan parcelacije, regulacije i nivelacije“ grafički su prikazane granice urbanističkih parcela. Novoformirane granice urbanističkih parcela definisane su prelomnim tačkama. Spisak koordinata prelomnih tačaka parcela dat je u prilogu „Plan parcelacije, regulacije i nivelacije“ koji su sastavni dio ovih uslova. Napomena: U slučajevima manjih odstupanja kada se granice urbanističke parcele ne poklapaju sa granicama katastarske parcele, važiće stanje iz katastarske evidencije. Članom 15 Pravilnika o načinu izrade i sadržini tehničke dokumentacije za građenje objekta („Sl. list CG, br.053/25), elaborat po planskom dokumentu , ovjeren od strane organa uprave nadležnog za poslove katastra odnosno, za objekte infrastrukture, grafički prilaz buduće trase objekta na ažurnim katastarskim podlogama.
7.3.	Građevinska i regulaciona linija, odnos prema susjednim parcelama Regulaciona linija je linija koja dijeli javnu površinu od površina namijenjenih za druge namjene. Regulaciona linija se poklapa sa granicama urbanističke parcele. Građevinska linija: Građevinska linija je linija na zemlji (GL 1) i pretstavlja liniju do koje se može graditi. Građevinska linija ispod površine zemlje GLO, ukoliko je prostor namijenjen za garažiranje i tehničke prostore, može biti maksimalno približena na 1,0 m granici susjedne urbanističke parcele ukoliko površina podzemne etaže ne prelazi 80% površine urb.parcele. Geodetski elementi za obilježavanje građevinske linije, odnosno koordinate tačaka građevinske linije su dati u grafičkom prilogu „Plan parcelacije, regulacije i UTU“ koji čini sastavni dio ovih uslova. Na grafičkom prilogu „Plan parcelacije, regulacije i nivelacije“ grafički su prikazane granice urbanističkih parcela. Novoformirane granice urbanističkih parcela definisane su prelomnim tačkama. Spisak koordinata prelomnih tačaka parcela dat je u prilogu „Plan parcelacije, regulacije i nivelacije“ koji su sastavni dio ovih uslova.

	U okviru ove namjene (SMG) nema udruživanja urbanističkih parcela u cilju građenja većeg objekta od dozvoljenog, već samo u cilju ispunjenja planskih parametara. Minimalno rastojanje objekta od susjedne urbanističke parcele iznosi 1,5 m.
8	PREPORUKE ZA SMANJENJE UTICAJA I ZAŠTITU OD ZEMLJOTRESA, KAO I DRUGE USLOVE ZA ZAŠTITU OD ELEMENTARNIH NEPOGODA I TEHNIČKO-TEHNOLOŠKIH I DRUGIH NESREĆA Uslovi i mere za zaštitu od zemljotresa: Proračune raditi na VII (sedmi) stepen seizmičkog inteziteta po MCS skali. Objekat mora biti izgrađen prema važećim propisima za građenje u seizmičkim područjima. Mjere zaštite od seizmičkih razaranja obuhvataju sve preporuke za planiranje i projektovanje koje su iznesene u planu, a odnose se na planiranje i funkcionalni zoning, planiranje i projektovanje infrastrukturnih sistema, lociranje i fundiranje, tj izgradnju objekata. Ove mjere su u skladu sa rezultatima i preporukama "Elaborata o seizmološkim podlogama i seizmičkoj mikroneonizaciji područja Crne Gore". Pored toga, na predmetnom području obavezno je sprovođenje inženjersko - geoloških, seizmičkih i geofizičkih ispitivanja terena na kome će se graditi novi objekti. Uslovi za zaštitu od prirodnih i tehničko-tehnoloških nesreća: Potrebno je da se pri izgradnji na predmetnom prostoru, skupom urbanističkih i građevinskih karakteristika zadovolje potrebe zaštite i to prije svega tako da se smanje dejstva eventualnog mogućeg razaranja objekata. Zbog toga je, pri planiranju na ovom prostoru obavezno obezbijediti mjere zaštite od elementarnih i drugih većih nepogoda. U tom smislu, sa aspekta zaštite na predmetnom području su razrađene i sprovedene mjere i dati parametri povredivosti. Kao optimalna mjera za smanjenje povredivosti, ostvaren je koncept kojim je predmetni prostor koncipiran kao urbani sistem, koji će funkcionisati u sklopu celokupnog naselja. Zaštita od požara: Tehničkom dokumentacijom predvidjeti mjere zaštite od požara shodno propisima za ovu vrstu objekata. U cilju zaštite od elementarnih nepogoda postupiti u skladu sa Zakonom o zaštiti i spašavanju ("Sl.list CG", br.13/07, 05/08, 86/09, 32/11, 54/16 i 146/21) i Pravilnikom o mjerama zaštite od elementarnih nepogoda (" Sl.list CG ", br.8/93). Mjere zaštite na radu: Projektant koji izrađuje projektnu dokumentaciju dužan je da shodno čl.9 Zakona o zaštiti i zdravlju na radu ("Sl.list CG", br.34/14 i 44/18) pri izradi tehničke dokumentacije ugradi propisane mjere zaštite na radu u skladu sa tehnološkim projektnim zadatkom. Investitor je dužan da od ovlašćene organizacije - privrednog društva za poslove zaštite na radu pribavi reviziju da je tehnička dokumentacija urađena u skladu sa propisima zaštite na radu, tehničkim propisima i standardima. Pri izgradnji objekta poslodavac koji izvodi radove dužan je izradi Elaborat o uređenju gradilišta shodno članu 10 Zakona o zaštiti i zdravlju na radu ("Sl.list RCG", br.34/2014 i 44/2018).

9	USLOVI I MJERE ZAŠTITE ŽIVOTNE SREDINE
	Planirane intervencije u zahvatu plana treba da budu bezbjedne sa aspekta zagađenja životne sredine. Poštovati sve propise i parametre date u planu, naročito principe ozelenjavanja prostora. Regulisati otpadne vode na adekvatan način da se eliminiše svako potencijalno zagađenje. Površinske otpadne vode organizovano prikupljati putem atmosferske kanalizacije. Ukupna izgradnja na području plana treba da bude realizovana prema standardima koji obezbjeđuju smanjenje ukupne potrošnje energije i upotrebu obnovljivih izvora energije. Standarde za izgradnju treba temeljiti na Evropskoj direktivi o energetske svojstvima E 2002/91/EC (16.12.2002.) Za sve objekte koji podležu izradi Elaborata o procjeni uticaja na životnu sredinu neophodno je sprovesti postupak izrade, a prema važećem Zakonu o životnoj sredini, Zakonu o proceni uticaja na životnu sredinu, kao i svim važećim pravilnicima vezanim za ovu oblast. Ocjenu o potrebi procjene uticaja zahvata na životnu sredinu pribaviti od nadležnog opštinskog organa za zaštitu životne sredine u zavisnosti od namjene objekta, a u skladu sa odredbama Uredbe o projektima za koje se vrši procjena uticaja na životnu sredinu ("Sl.list RCG", br.20/07 ; "Sl. list CG", br. 47/13, 53/14 i 37/18).
10	USLOVI ZA PEJZAŽNO OBLIKOVANJE
	Zelenilo individualnih stambenih objekata (ZO) Podrazumjeva uređenje slobodnih površina oko objekta u zavisnosti od orijentacije kuće i njenog položaja na parceli. Ako objekat ima prednje i zadnje dvorište, onda prednji dio orijentisan ka ulici treba da prate elementi popločanja, nadkrivena pergola i cvijetne površine. U zadnjem dvorištu se mogu formirati voćnaci, povrtnjaci i sl. Smjernice za ozelenjavanje: – kompoziciju vrta stilski uskladiti sa arhitekturom objekta; – pri odabiru vrsta voditi računa o uslovima sredine, dimenzijama, boji, oblicima; – predvrt urediti reprezentativno u okviru kojeg razmotriti rješenje formiranja parkinga; – razdvajanje parcela i izolaciju od saobraćajne buke riješiti podizanjem žive ograde; – za zasjenu koristiti pergolu sa dekorativnim puzavicama. U zonama sa kućama za individualno stanovanje, prostor između regulacione i građevinske linije treba da bude slobodan i ozelenjen. Za ograđivanje se preporučuje živa ograda, naročito u ulicama koje zbog širine nemaju drvored. Tamo gdje su objekti postavljeni na regulacionu liniju, na zelenim površinama ispred objekta, na prostoru prema ulici, mogu se saditi vrste iz kategorije niskog ili srednjevisokog drveća. Tamo gdje su objekti uglavnom proizvoljno povučeni od ulične linije, dobro organizovanim zelenim površinama sa živim ogradama, ulicama se može dati nov, karakterističan izgled. Ulice mogu da bude prepoznatljive i po određenoj vrsti drveća, šiblja, puzavica ili cvetnica. Svojim postojanjem doprinose stvaranju povoljnih mikroklimatskih uslova sredine. Zeleni zasadi predviđeni su od voćaka i dekorativnih vrsta što zavisi od želje samih vlasnika. Granica parcela može biti naglašena živom ogradom ili odgovarajućom ogradom. Smjernice za pejzažno uređenje:

	– Osnovna pravila uređenja okućnice su da kuća bude u 1/3 placa, bliže ulici., samim tim dobijamo predvrt koji ima estetsku ulogu i sadrži kolski prilaz, parking, rasvjetu i sl. – U samu kuću sa suprotne strane se predlaže prostor za boravak koji praktično predstavlja produžetak dnevnog boravka ili kuhinje, kako bi se mogao koristiti za ručavanje – Prostor za odmor se smješta dalje od objekta, tu se može smjestiti paviljon, pergola i sl., sa detaljima kao što su česma, bazen i sl. – Ekonomski dio vrta (<i>povrtnjak i voćnjak</i>) trebalo bi smjestiti u najudaljeniji dio vrta. – Staze u vrtu su važan elemenat i one vode u razne djelove vrta. Kod manjih vrtova postaviti ih uz ivicu parcele, kako bi centralna površina ostala kompaktna. – Građevinski materijal koji se koristi u okviru uređenja vrta poželjno je da bude prirodan: drvo, kamen, lomljeni kamen, šljunak i sl. – Travnjaci su predviđeni na svim slobodnim površinama, a posebnu pažnju treba posvetiti odabiru travne smješe, a kasnije njihovom održavanju. – Zelene površine u okviru ove namjene treba da zauzimaju minimum 40% od ukupne površine parcele. – Ukoliko se u okviru stanovanja planira i poslovanje zelene površine treba da zadovolje kako funkciju namijenjenu poslovanju tako i stanovnicima ovih objekata. – Potrebno je napraviti adekvatan izbor vrsta i voditi računa o svim kompozicionim elementima. Predložene vrste moraju biti dekorativne kako zbog boje i oblika cvjetova i plodova tako i zbog oblika krošnje drveća. Kombinacijom lišćarskih i četinarskih vrsta drveća dobija se pozitivan efekat zelenila u svim godišnjim dobima, koristiti visokokvalitetne trave, jednogodišnje cvijeće, perene, dekorativne zbusnaste vrste. – Kod ove kategorije zelenila optimalna visina i obim za projektovanje sadnog materijala je minimalna visina sadnica 2.5-3 m, a obim stabla na visini od 1m minimalno 10-15cm. – Forsirati ograđivanje parcela živicama i šumarcima kako bi se održala slika predjela i sačuvao autentični pejzaž ovog prostora.
11	USLOVI I MJERE ZAŠTITE NEPOKRETNIH KULTURNIH DOBARA I NJIHOVE ZAŠTIĆENE OKOLINE U okviru predmetnog prostora potrebno je poštovati odredbe i metodologiju zaštite spomenika kulture koji su postavljeni u Zakonu o zaštiti kulturnih dobara ("Sl.list CG", br. 49/10, 40/11, 44/17, 18/19, 84/24, 92/25) posebno članovi 87 i 88 U slučaju pronalaženja nalaza od arheološkog značaja, sve radove treba prekinuti i obavestiti Ministarstvo kulture i Upravu za zaštitu kulturnih dobara, kako bi se preduzele sve potrebne mjere za njihovu zaštitu, shodno zakonu.
12	USLOVI ZA LICA SMANJENE POKRETLJIVOSTI I LICA SA INVALIDITETOM Tehničkom dokumentacijom obezbijediti prilaz i upotrebu objekta/objekata licima smanjene pokretljivosti u skladu sa članom 30 Zakona o izgradnji objekata ("Sl.list CG", br. 19/25) i Pravilnikom o bližim uslovima i načinu prilagođavanja objekata za pristup i kretanje lica smanjene pokretljivosti i lica sa invaliditetom („Sl.list CG”, br.041/25).
13	USLOVI ZA POSTAVLJANJE I GRADNJU POMOĆNIH OBJEKATA

	/
14	USLOVI ZA OBJEKTE KOJI MOGU UTICATI NA BEZBJEDNOST VAZDUŠNOG SAOBRAĆAJA
	/
15	USLOVI ZA OBJEKTE KOJI MOGU UTICATI NA PROMJENE U VODNOM REŽIMU
	Prilikom izrade tehničke dokumentacije poštovati Zakon o vodama ("Sl.list RCG", br.27/07 i "Sl.list" CG, br.73/10, 32/11, 47/1148/15, 52/16, 55/16, 02/17, 80/17, 84/18, 84/24).
16	MOGUĆNOST FAZNOG GRAĐENJA OBJEKTA
	/
17	USLOVI ZA PRIKLJUČENJE NA INFRASTRUKTURU
17.1.	Uslovi priključenja na elektroenergetsku infrastrukturu
	Tehnička dokumentacija treba da sadrži razradu priključka objekta na niskonaponsku mrežu koji je neophodno projektovati shodno uslovima datim u Tehničkim preporukama EPCG i to: -Tehnička preporuka za priključenje potrošača na niskonaponsku mrežu TP-2 (dopunjeno izdanje) -Tehnička preporuka – Tipizacija mjernih mjesta -Uputstvo i tehnički uslovi TP-1b-Distributivna transformatorska stanica DTS-EPCG 10/04 kV. Shodno dopisu Ministarstva održivog razvoja i turizma Crne Gore broj 06-51/12 od 11.02.2020.godine nisu traženi posebni tehnički uslovi CEDIS-a. Električne instalacije projektovati i izvesti u skladu sa važećim propisima i standardima.
17.2.	Uslovi priključenja na vodovodnu i kanizacionu infrastrukturu
	Tehnički uslovi priključenja objekta na hidrotehničku infrastrukturu uraditi prema uslovima DOO Vodovod „Bistrica“ iz Bijelog Polja broj 03-332/26-171/2 od 06.04.2026.godine koji su sastavni dio ovih uslova. Hidrotehničke instalacije projektovati prema važećim tehničkim propisima i standardima
17.3.	Uslovi priključenja na saobraćajnu infrastrukturu
	Svakoj parceli obezbijeđen je prilaz sa javne površine. Objekte priključiti na javnu saobraćajnicu u skladu sa saobraćajnom mrežom datom u planu. Objekat se priključuje na saobraćajnicu - gradsku ulicu u skladu sa saobraćajnom mrežomdatom u planu, a shodno grafičkom prilogu „ Plan saobraćaja“ Izmjena i dopuna Detaljnog urbanističkog plana „Centralne zone“ koji je sastavni dio ovih uslova.
17.4.	Ostali infrastrukturni uslovi

	Mesto, način i uslovi priključenja objekta na telekomunikacionu infrastrukturu mrežu: Priključak novih objekata na TK infrastrukturu predviđen je iz samostojećih koncentracionih ormara ili direktno do TK ormara postavljenih u samom objektu. Priključak izvesti kroz prethodno položene PVC cijevi 110mm, odnosno PE cijevi prečnika 40mm do objekata. Unutrašnju telekomunikacionu instalaciju izvoditi u svemu prema Uputstvu o izradi telefonskih instalacija i uvoda - ZJPTT i važećih propisa i standarda iz ove oblasti. Prilikom izrade tehničke dokumentacije potrebno je poštovati propise koji se odnose na zaštitu i izgradnju elektronske komunikacione infrastrukture i elektronskih komunikacionih mreža, odnosno Zakona o elektronskim komunikacijama ("Sl.list CG", br.40/13, 56/13, 2/17 i 49/19) i ostalih propisa koji su doneseni na osnovu njega. Takođe koristiti sledeće sajtove: -sajt na kome se nalaze relevantni propisi u skladu sa kojim se obavlja izrada tehničke dokumentacije http://www.ekip.me/regulativa/; -sajt na kome Agencija objavljuje podatke o postojećem stanju elektronske komunikacione infrastrukture http://ekinfrastruktura.ekip.me/ekip.me kao i -adresu web portala http://ekinfrastruktura.ekip.me/ekip/login.isp preko koga sve zainteresovane strane od Agencije za telekomunikacije i poštansku djelatnost mogu da zatraže otvaranje korisničkog naloga, kako bi pristupili georeferentnoj bazi podataka elektronske komunikacione infrastrukture. Uslovi za kablovske distributivne sisteme RTV programa: Priključak objekata na KDS izvesti podzemnim optičkim ili koaksialnim kablom ostavljenog kroz odgovarajuću PVC cijev do unutrašnjeg priključka (KDS distributivni orman ili direktan priključak za individualni objekat).
18	POTREBA IZRADE GEODETSKIH, GEOLOŠKIH (GEOTEHNIČKIH, INŽENJERSKO-GEOLOŠKIH, HIDROGEOLOŠKIH, GEOMEHANIČKIH I SEIZMIČKIH) PODLOGA, KAO I VRŠENJA GEOTEHNIČKIH ISTRAŽNIH RADOVA I DRUGIH ISPITIVANJA
	Potrebe za geološkim, hidrološkim, geodetskim ispitivanjima: Svi objekti moraju biti izgrađeni prema važećim propisima i u skladu sa geomehaničkim ispitivanjima u zoni građenja. Prije izrade tehničke dokumentacije ukoliko je potrebno, shodno članu 7 Zakona o geološkim istraživanjima ("Sl.list RCG", br.28/93, 27/94, 42/94, 26/07, "Sl.list CG", br.28/11), izraditi Projekat geoloških istraživanja tla za predmetnu lokaciju i Elaborat o rezultatima izvršenih geoloških istraživanja. Meteorološki podaci: Područje opštine Bijelo Polje ima umjereno kontinentalnu klimu u prostornom dolinskom dijelu. Dolinski dio karakteriše umereno topla i vlažna klima sa toplim ljetima. Srednja godišnja temperatura iznosi 9,4 C. Najtopliji mjesec je jul sa srednjom temperaturom 19,1 C, a najhladniji mjesec je januar sa temperaturom -0,9 C. Srednja godišnja vrijednost insolacije je 1 635,3 časova, srednji mjesečni maksimum je u julu mjesecu i iznosi 228,4 časova, a minimum je u decembru sa 39 časova. Veći dio područja odlikuje se modifikovanim fluviometrijskim režimom padavina, pri čemu se maksimalne količine izlučuju u kasnoj jeseni i u prvom dijelu zime (oktobar-januar), a minimalne tokom ljeta (jun-avgust). Za područje opštine Bijelo Polje, obimnije sniježne



	padavine karakteristične su od sredine novembra, a najintenzivnije su u razdoblju decembar-mart. Sniježni pokrivač traje oko 5 mjeseci. Srednja godišnja suma padavina je 920mm. Srednja mjesečna suma padavina najveća je u novembru i iznosi 112,8mm, a najmanja u avgustu 55,1mm. Na osnovu podataka mjernih stanica može se konstatovati da se relativna vlažnost vazduha u Bijelom Polju nalazi u granicama umjerene povišenosti. Relativna vlažnost vazduha je veća zimi nego ljeti. Na planinama ljeti raste sa visinom. Srednja godišnja vrijednost vlažnosti je 77,3%, maksimum je u decembru 84,1%, dok je minimum u julu 72,6%. U Bijelom Polju su izrazitije zastupljeni vjetrovi iz jugozapadnog, jugoistočnog i sjeveroistočnog pravca jer se tim pravcima pruža dolina Lima i njene pritoke s jedne i bjelopoljska kotlina sa druge strane. U vrijeme duvanja zapadnih i sjeverozapadnih vjetrova ima dosta padavina, a za vrijeme juga temperature vazduha rastu.	
19	POTREBA IZRADE URBANISTIČKOG PROJEKTA	
	/	
20	ZA ZGRADE URBANISTIČKO-TEHNIČKI USLOVI SADRŽE I URBANISTIČKE PARAMETRE	
	Oznaka urbanističke parcele	UP 37 (Zona 4)
	Površina urbanističke parcele	396,7 m ²
	Maksimalni indeks zauzetosti	0,30
	Maklni indeks izgrađenosti	1,00
	Bruto građevinska površina objekata (max BGP)	396,7 m ² sa najviše četiri zasebne stambene jedinice
	Maksimalna spratnost objekata	P+2
	Maksimalna visinska kota objekta	Vertikalni gabarit se definiše za nadzemne i za podzemne etaže objekta. Etaža predstavlja dio objekta sa jedinstvenom visinskom kotom ili sa manjim odstupanjima u nivelaciji koja ne prelaze polovinu spratne visine. Najveća visina etaže za obračun visine građevine, mjerenja između gornjih kota međuetaznih konstrukcija iznosi: • za garaže i tehničke prostorije do 3.0 m; • za stambene etaže do 3.5 m; • za poslovne etaže do 4.5 m; • za specijalne namjene objekata (prizemlja hotela, tržnica I sl.) od 6m do 7m u

		zavisnosti od tipa namjene objekta koju će procijeniti nadležni organ za izdavanje UTU-a; • izuzetno za osiguranje prolaza za pristup interventnih i dostavnih vozila, najveća visina prizemne etaže na mjestu prolaza iznosi 4.5 m. Podrum (Po) je podzemna etaža čiji vertikalni gabarit ne smije nadvisiti kotu terena $\pm 0,00$ m, čiji je horizontalni gabarit definisan građevinskom linijom GLO i ne može biti veći od 80% površine urbanističke parcele. Ako se radi o denivelisanom terenu, relevantnom kotom terena smatra se najniža kota konačno uređenog i nivelisanog terena oko objekta. Suteren (Su) je nadzemna etaža kod koje se dio vertikalnog gabarita nalazi iznad kote konačno nivelisanog terena oko objekta i čiji su horizontalni gabariti definisani građevinskom linijom GL1. Suteren može biti na ravnom i na denivelisanom terenu. Kod suterena na ravnom terenu vertikalni gabarit ne može nadvisiti kotu terena više od 1.00 m konačno nivelisanog i uređenog terena oko objekta. Suteren na denivelisanom terenu je sa tri strane ugrađen u teren, s tim što se kota poda suterena na jednoj strani objekta poklapa sa kotom terena ili odstupa od kote terena maksimalno 1.00 m. Prizemlje (P) je nadzemna etaža čija se kota određuje u zavisnosti od namjene i morfologije terena. Za stambene objekte kota poda prizemlja je maksimalno 1.00 m, a za poslovne objekte maksimalno 0.20 m iznad kote konačno uređenog i nivelisnog terena oko objekta. Visoko prizemlje (Pv) je nadzemna etaža čija se kota određuje u zavisnosti od namjene i morfologije terena. Za stambene objekte kota poda visokog prizemlja je maksimalno 1.00 m, a za poslovne objekte maksimalno 0.20 m iznad kote konačno uređenog i nivelisnog terena oko objekta. Potkrovlje (Pk) ili završna etaža se nalazi iznad posljednjeg sprata. Najniža svijetla
--	--	--

	visina potkrovlja ne smije biti veća od 1.20 m na mjestu gdje se građevinska linija potkrovlja i spratova poklapaju. Po pravilu, potkrovlja se predviđaju na mjestima gdje treba pratiti kote vijenaca ili sljemena na susjednim objektima u ambijentalnim cjelinama.
Minimalno rastojanje objekta od susjedne urbanističke parcele iznosi 1,5 m. Kod temeljenja objekata treba ispuniti sledeće uslove: • temeljenje treba izvesti na jedinstvenoj koti bez kaskada, u jedinstvenom gabaritu temelja • projektovati temelje koji obezbjeđuju ujednačena slijeganja temeljnog tla - temeljne ploče ili trake međusobno povezane, • dubinu fundiranja usaglasiti sa susjednim objektima, a ukoliko su objekti koji se zadržavaju pliće fundirani, potrebno je podbetonirati temelje postojećih objekata i to do nivoa fundiranja novog objekta, • vodovodnu i kanalizacionu mrežu izvesti što je moguće bliže ivičnim zonama objekata. Veze unutrašnje mreže vodovoda, kanalizacije (i eventualnog toplovoda) sa spoljnom mrežom izvesti tako da trpe slijeganja tla, a pri uređivanju terena prihvatiti sve površineske i eventualne podzemne vode i regulisano ih sprovesti do odgovarajućih kolektora. • iskope i zasjeke novih objekata štititi projektovanim podgradama, kojima se jednovremeno obuhvata zaštita susednih temelja, slobodnih strana iskopa, kao i trasa saobraćajnice ili vodosprovodne infrastrukture. Broj objekata na parceli nije ograničen, a zbir svih objekata (zauzetost, izgrađenost, max.broj stambenih jedinica i ostali urbanistički indikatori) mora biti do zadatih max.urbanističkih indikatora zadatih ovim planom. Objekat se postavlja na ili iza građevinske linije. Odstojanja novoplaniranih objekata od regulacione linije RL definisana su građevinskim linijama (GL0, GL1 i GL2 – ispod, na i iznad zemlje) za koje su date tačne pozicije i koordinate u grafičkim prilogima.	Parkiranje za novoplanirane objekte kao i objekte koji se rekonstruišu, treba rješavati u okviru sopstvene urbanističke parcele, shodno normativima: -stanovanje (na 1000 m2) -----8 pm (lokalni uslovi min 6, a max 9 pm); -proizvodnja (na 1000 m2) ----- 10 pm (3-12 pm); -fakulteti (na 1000 m2) ----- 15 pm (5-18 pm); -poslovanje (na 1000 m2) ----- 15 pm (5-20 pm); -trgovina (na 1000 m2) ----- 30 pm (20-40 pm); -hoteli (na 1000 m2) ----- 15 pm (10-20 pm);
Parametri za parkiranje odnosno garažiranje vozila	

		-restorani (na 1000 m²) ----- 60 pm (20-100 pm); -za sportske dvorane, stadione i sl. (na 100 posjetilaca) -----12 pm Na individualnim parcelama potrebno je obezbijeno min. jedno parking mjesto po stanu. Parkiranje može biti površinsko na parceli ili smješteno u suterenu/podrumu ili prizemlju planiranih objekata. Garaže u suterenu/podrumu treba povezati sa pristupnom saobraćajnicom izlazno – ulaznim rampama max . nagiba do 12%. Parkiranje na sopstvenoj parceli može biti riješeno kao površinsko ili organizovano u višetažnim podzemnim garažama. Podzemne garaže je neophodno organizovati na parceli objekata van javnog zemljišta. Shodno interesovanju Investitora, moguće je objediniti dvije ili više podzemnih garaža susjednih urbanističkih parcela u jednu tehničku i funkcionalnu cjelinu. Gabarit podzemne garaže može biti veći od gabarita objekta, ukoliko ne postoje neka druga tehnička ograničenja kojima bi se ugrozila bezbednost susjednih objekata. Prilikom projektovanja garaža projektant je obavezan da poštuje Pravilnik o tehničkim zahtjevima za zaštitu garaža za putničke automobile od požara i eksplozija („Službeni list CG, br. 9/12“). Visina etaža garaže je od (2.40 - 3.0) m.
	Smjernice za oblikovanje i materijalizaciju, posebno u odnosu na ambijentalna svojstva područja	Rješavanjem zahtjeva korisnika za gradnjom novih ili intervencijama na postojećim objektima, uz striktnu kontrolu tehničke dokumentacije i realizacije, doprinijeće se unapređenju arhitektonskih i likovnih vrijednosti samih objekata, a samim tim i ukupne slike naselja i grada. Raščišćavanjem pomoćih i raznih drugih objekata u unutrašnjosti tkiva (pogotovu stambenih blokova višeporodičnog stanovanja), dobiće se slobodni prostori za ozelenjavanje i uređenje, nezavisno od karaktera vlasništva nad zemljištem. Potrebno je arhitektonske volumene objekata potrebno pažljivo projektovati sa

		ciljem dobijanja homogene slike naselja i grada. Fasade objekata kao i krovne pokrivače predvidjeti od kvalitetnog i trajnog materijala i kvalitetno ugraditi. Nije dozvoljeno pojedinačno zastakljivanje balkona, terasa i lođa na višeporodičnim stambenim objektima, kao i druge građevinske intervencije na fasadama, osim u slučaju jedinstvene intervencije za sve etaže uz dobijanje prethodne saglasnosti nadležnog organa lokalne samouprave.. Komercijalni natpisi i panoi moraju biti realizovani na visokom likovnom nivou, pri čemu je potrebno voditi računa da ne dođe do vizuelnog "zagađenja" reklamnim panoima (veličina, kolorit i broj), te je potrebno predloge natpisa i panoa prije ugradnje staviti na uvid nadležnom organu lokalne samouprave koji odlučuje o davanju dozvole. Za sve stambene i poslovne objekte se planiraju krovovi po izboru projektanta, a u skladu sa postojećom arhitekturom. Enterijeri poslovnih prostora moraju biti u odgovarajućem odnosu sa objektom u kome se nalaze. Kod novih objekata parkiranje i garažiranje je planirano u okviru parcele odnosno objekta u skladu sa uslovima plana.
	Uslovi za unapređenje energetske efikasnosti	U cilju energetske i ekološki održive izgradnje objekata treba težiti : -Smanjenju gubitaka toplote iz objekta poboljšanjem toplotne zaštite spoljnih elemenata i povoljnim odnosom osnove i volumena zgrade -Povećanju toplotnih dobitaka u objektu povoljnom orijentacijom zgrade i korišćenjem sunčeve energije -Korišćenju obnovljivih izvora energije u zgradama (biomasa, sunce, vjetar itd) -Povećanju energetske efikasnosti termoenergetskih sistema. U cilju racionalnog korišćenja energije treba iskoristiti sve mogućnosti smanjenja korišćenja energije u objektima. Pri izgradnji objekata koristiti savremene termoizolacione

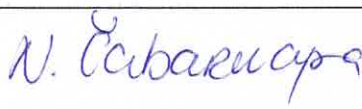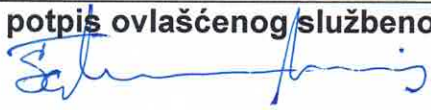		materijale, kako bi se smanjila potrošnja toplotne energije. -Predvidjeti mogućnost korišćenja solarne energije. -Pri proračunu koeficijenta prolaza toplote objekata uzeti vrednosti za 20-25% niže od maksimalnih dozvoljenih vrijednosti za ovu klimatsku zonu. -Drvoredima i gustim zasadima smanjiti uticaj vjetra i obezbjediti neophodnu zasjenu u ljetnim mjesecima. Kod gradnje novih objekata važno je već u fazi idejnog rešenja u saradnji sa projektantom predvideti sve što je potrebno da se dobije kvalitetna i optimalna energetski efikasna zgrada.
21	DOSTAVLJENO: Podnosiocu zahtjeva - Direktoratu za inspekcijske poslove - U spise predmeta	
22	OBRAĐIVAČI URBANISTIČO-TEHNIČKIH USLOVA: Nevana Čabarkapa	
23	OVLAŠĆENO SLUŽBENO LICE:	Haris Šahman
24	M.P. 	potpis ovlašćenog službenog lica 
25	PRILOZI	
	- Grafički prilozi iz planskog dokumenta - Tehnički uslovi u skladu sa posebnim propisom - List nepokretnosti i kopija katastarskog plana	1. Uslovi vodovoda za izradu tehničke dokumentacije br. 03-332/26-171/2 od. 06.04.2026. godine izdati od strane D.O.O. Vodovod "Bistrica" iz Bijelog Polja.



2800000021



105-919-3017/2026

UPRAVA ZA NEKRETNINE

CRNA GORA

PODRUČNA JEDINICA
BIJELO POLJE

Broj: 105-919-3017/2026

Datum: 02.04.2026

KO: BIJELO POLJE

Na osnovu člana 173 Zakona o državnom premjeru i katastru nepokretnosti ("Sl. list RCG" br. 29/07, "Sl. list CG" br. 73/10, 032/11, 040/11, 043/15, 037/17 i 17/18), postupajući po zahtjevu OPŠTINE B. POLJE BR.06/5-332/26-358/1-73, , za potrebe izdaje se

LIST NEPOKRETNOSTI 2277 - PREPIS

Podaci o parcelama									
Broj	Podbroj	Broj zgrade	Plan Skica	Datum upisa	Potes ili ulica i kućni broj	Način korišćenja Osnov sticanja	Bon. klasa	Površina m ²	Prihod
268	1		9 19	14/10/1998	VOJA LJEŠNJAKA	Dvorište ODLUKA DRŽAVNOG ORGANA		311	0.00
268	1	1	9 19	14/10/1998	VOJA LJEŠNJAKA	Porodična stambena zgrada ODLUKA DRŽAVNOG ORGANA		84	0.00
								395	0.00

Podaci o vlasniku ili nosiocu			
Matični broj - ID broj	Naziv nosioca prava - adresa i mjesto	Prava	Obim prava
	RAIČEVIĆ MARKO ANTONIO	Sukorišćenje	1/72
	RAIČEVIĆ DMITAR DARKO	Sukorišćenje	1/24
	RAIČEVIĆ MARKO DAVID	Sukorišćenje	1/72
	RADOŠEVIĆ IVAN DEJAN	Sukorišćenje	1/36
0000002002800	DRŽAVNA SVOJINA UL.SLOBODE Bijelo Polje	Svojina	1/1
	RADOŠEVIĆ IVAN	Sukorišćenje	1/36
	RAIČEVIĆ GRIJAN IJERNA	Sukorišćenje	1/12
	CEROVIĆ PETAR IJERNA	Sukorišćenje	1/72
	STIKIĆ IVAN MARA	Sukorišćenje	1/36
	KONATAR MILENA	Sukorišćenje	1/12
	RAIČEVIĆ NADA	Sukorišćenje	1/12
	SEKULIĆ RADA	Sukorišćenje	1/2
	RAIČEVIĆ SARA	Sukorišćenje	1/12

Podaci o objektima i posebnim djelovima						
Broj	Podbroj	Broj zgrade	Način korišćenja Osnov sticanja Sobnost	PD Godina izgradnje	Spratnost/ Sprat Površina	Prava Vlasnik ili nosilac prava Adresa, Mjesto

Podaci o objektima i posebnim djelovima						
Broj Podbroj		Broj zgrade	Način korišćenja Osnov sticanja Sobnost	PD Godina izgradnje	Spratnost/ Sprat Površina	Prava Vlasnik ili nosilac prava Adresa, Mjesto
268	1	1	Porodična stambena zgrada GRADENJE	965	P1 84	/
268	1	1	Stambeni prostor GRADENJE Dvosoban stan	1	P 67	Susvojina RAIČEVIĆ MARKO ANTONIO 0 Susvojina RAIČEVIĆ DMITAR DARKO 1 / 34 Susvojina RAIČEVIĆ MARKO DAVID 1 / 72 Susvojina RADOŠEVIĆ IVAN DEJAN 1 / 36 Susvojina RADOŠEVIĆ IVAN 1 / 36 Susvojina CEROVIĆ PETAR JELENA 1 / 72 Susvojina RAIČEVIĆ GRUBAN JELENA 1 / 12 Susvojina STIKIĆ IVAN MARA 1 / 36 Susvojina KONATAR MILENA 1 / 12 Susvojina RAIČEVIĆ NADA 1 / 12 Susvojina SEKULIĆ RADA 1 / 2 Susvojina RAIČEVIĆ SARA 1 / 12
268	1	1	Stambeni prostor GRADENJE Tri sobe	2	P1 67	Susvojina RAIČEVIĆ MARKO ANTONIO 1 / 72 0 Susvojina RAIČEVIĆ DMITAR DARKO 1 / 34 Susvojina RAIČEVIĆ MARKO DAVID 1 / 72 0 Susvojina RADOŠEVIĆ IVAN DEJAN 1 / 36 0 Susvojina RADOŠEVIĆ IVAN 1 / 36 0 Susvojina CEROVIĆ PETAR JELENA 1 / 72 0 Susvojina RAIČEVIĆ GRUBAN JELENA 1 / 12 Susvojina STIKIĆ IVAN MARA 1 / 36 Susvojina KONATAR MILENA 1 / 12

Podaci o objektima i posebnim djelovima					
Broj Podbroj	Broj zgrade	Način korišćenja Osnov sticanja Sobnost	PD Godina izgradnje	Spratnost/ Sprat Površina	Prava Vlasnik ili nosilac prava Adresa, Mjesto
					Susvojina RAIČEVIĆ NADA 1 / 15
					Susvojina SEKULIĆ RADA 1 / 2
					Susvojina RAIČEVIĆ SARA 1 / 12

Ne postoje tereti i ograničenja.

Naplata takse je oslobođena na osnovu člana 17 Zakona o administrativnim taksama ("Sl.list CG, br. 18/19). Naplata naknade oslobođena je na osnovu člana 174 Zakona o državnom premjeru i katastru nepokretnosti ("Sl. list RCG" br. 29/07, "Sl. list CG" br. 73/10, 032/11, 040/11, 043/15, 037/17 i 17/18).



Načelnika
Madžgalj Rajko

Madžgalj Rajko, dipl pravnik

CRNA GORA
UPRAVA ZA NEKRETNINE
PODRUČNA JEDINICA: BIJELO POLJE
Broj: 105-917/26-2/136-DJ
Datum: 02.04.2026.



KOPIJA PLANA

Razmjera 1: 1000

Katastarska opština: BIJELO POLJE

Broj lista nepokretnosti:

Broj plana: 9

Parcela: 268/1



4
766
900
7
399
(100)

4
766
900
7
399
(100)



4
766
800
7
399
(100)

4
766
800
7
399
(100)



Ovjerava
Službeno lice:

[Handwritten signature]



D.o.o
VODOVOD "BISTRICA"
Bijelo Polje

Muha Dizdarevića 8, 84000 Bijelo Polje
Tel/ 050/432-239, Fax: 050/432-120,
Korisnička služba: 050/431-006
e-mail: vodovodbp@t-com.me
PIB: 02004011, PDV: 70/31-00424-6,
Šifra djelatnosti 41000

CKB banka: 510-2196-48, Hipotekarna banka: 520-13821-31, Atlas banka: 505-96494-37, Prva banka: 535-5787-81

Broj: 03-332/26-171/2

Za: Opština Bijelo Polje
Sekretarijat za planiranje i uređenje prostora
Ul. Slobode bb
84000 Bijelo Polje

06.04.2026. godine

07. 04. 2026	
06-332/26-358/3	

Veza: Zahtjev za izdavanje uslova za priključenje objekta br. **06/5-332/26-358/3-73** od **01.04.2026. god.**

Predmet: Odgovor na zahtjev za izdavanje uslova za priključenje objekta

Na osnovu Zakona o planiranju prostora i izgradnji objekata, član 74., a rješavajući po zahtjevu Raičević Darka D.O.O. Vodovod „BISTRICA“, Bijelo Polje izdaje uslove za izradu tehničke dokumentacije za izgradnju objekta na **kat. parc. br. 268/1 KO Bijelo Polje**.

U vezi Vašeg zahtjeva za izdavanje uslova, br. **06/5-332/26-358/3-73** od **01.04.2026.godine**, dostavljamo Vam uslove za izgradnju objekta i priključenje na gradski vodovod i kanalizaciju za kat. parc. br. **268/1 KO Bijelo Polje**.

Vodovodna mreža ACC Ø200mm prolazi ulicom Voja Lješnjaka u neposrednoj blizini kat. parcele za koju se izdaju uslovi, gdje treba planirati priključenje vodovodne mreže za objekat na kat. parc. br. **268/1 KO Bijelo Polje**. Prosječna dubina glavnog vodovoda je oko **100cm**. U tom dijelu naselja pritisak u vodovodnoj mreži iznosi oko **5,0 bar**. Investitor radova je u obavezi da riješi sve imovinsko pravne probleme i da priključnu liniju položi do mjesta priključenja na glavnu vodovodnu mrežu, dio cjevovoda od vodomjerne šahte do mjesta priključenja na gradsku vodovodnu mrežu postaje dio javnog sistema. Minimalna udaljenost planiranog objekta mjereno od osovine cjevovoda iznosi 2,00m. Vodomjer predvidjeti na samom ulazu na katastarsku parcelu u šahti za smještaj vodomjera minimalnih unutrašnjih dimenzija 100*100*100 cm. Vodomjerna šahta osim vodomjera treba sadržati regulator pritiska, hvatač mulja kao i prvi i drugi ventil. Vodomjer predvidjeti od proizvođača INSA ili drugog proizvođača koji ima iste gabarite kao vodomjer ovog proizvođača, sa državnim žigom Zavoda za metrologiju Crne Gore. U slučaju postojanja više stambenih (poslovnih) jedinica u skloništu za vodomjer predvidjeti vodomjere za svaku stambenu (poslovnu) jedinicu posebno. Kod objekata koji imaju hidrantsku mrežu predvidjeti poseban vodomjer za istu. Za vodomjere promjera preko 50mm predvidjeti vodomjer kombinovanog tipa. Prečnik priključne linije usvojiti prema hidrauličkom proračunu. Prilikom izgradnje objekta, investitor je dužan da uradi privremeni priključak sa instalacijom vodomjera, koji će koristiti u toku izvođenja radova na objektu i isti prijavi tehničkoj službi Vodovoda „Bistrica“.






D.o.o
VODOVOD "BISTRICA"
Bijelo Polje

Muha Dizdarevića 8, 84000 Bijelo Polje
Tel/ 050/432-239, Fax: 050/432-120,
Korisnička služba: 050/431-006
e-mail: vodovodbp@t-com.me
PIB: 02004011, PDV: 70/31-00424-6,
Šifra djelatnosti 41000

CKB banka: 510-2196-48, Hipotekarna banka: 520-13821-31, Atlas banka: 505-96494-37, Prva banka: 535-5787-81

Fekalna kanalizacija prolazi ul Voja Lješnjaka, gdje se može planirati priključenje objekta koji se planira na kat. parc. br. **268/1 KO Bijelo Polje**. Prilikom projektovanja instalacija fekalne kanalizacije predvidjeti priključenje na odgovarajuće reviziono okno Ø1000mm, za kat. parc. za koju se izdaju UT uslovi (skica sa približnim položajem cjevovoda data je u prilogu). Prije početka projektovanja, projektant je dužan da snimi apsolutnu kotu vrha postojeće kanalizacione cijevi (gradska kanalizaciona mreža) na mjestu priključenja fekalne kanalizacije na reviziono okno za objekat koji se planira na kat. parc. br. **268/1 KO Bijelo Polje**. Na priključnoj liniji za odvod otpadnih voda iz objekta predvidjeti ugradnju nepovratnog ventila. Dno priključne cijevi ne smije biti niže od vrha cijevi gradske kanalizacione mreže u revizionom oknu. Na priključnoj liniji predvidjeti taložnik – separator za odvajanje svih masnoća koje mogu dospjeti u gradsku kanalizaciju iz sanitarnih elemenata (kuhinjske sudopere, itd.). Priključnu liniju usvojiti na osnovu hidrauličkog proračuna a maksimalni promjer priključne linije fekalne kanalizacije ne smije biti veći od postojeće gradske kanalizacije za odvod otpadnih voda iz ovog naselja..

Tehnička obrada

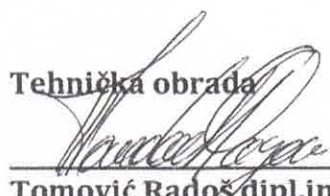

Tomović Radoš dipl.inž. građ.




D.O.O. VODOVOD „BISTRICA“

Bijelo Polje

Tehnički rukovodilac,

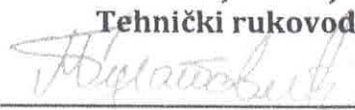
Marko Bulatović, dipl. inž. građ.

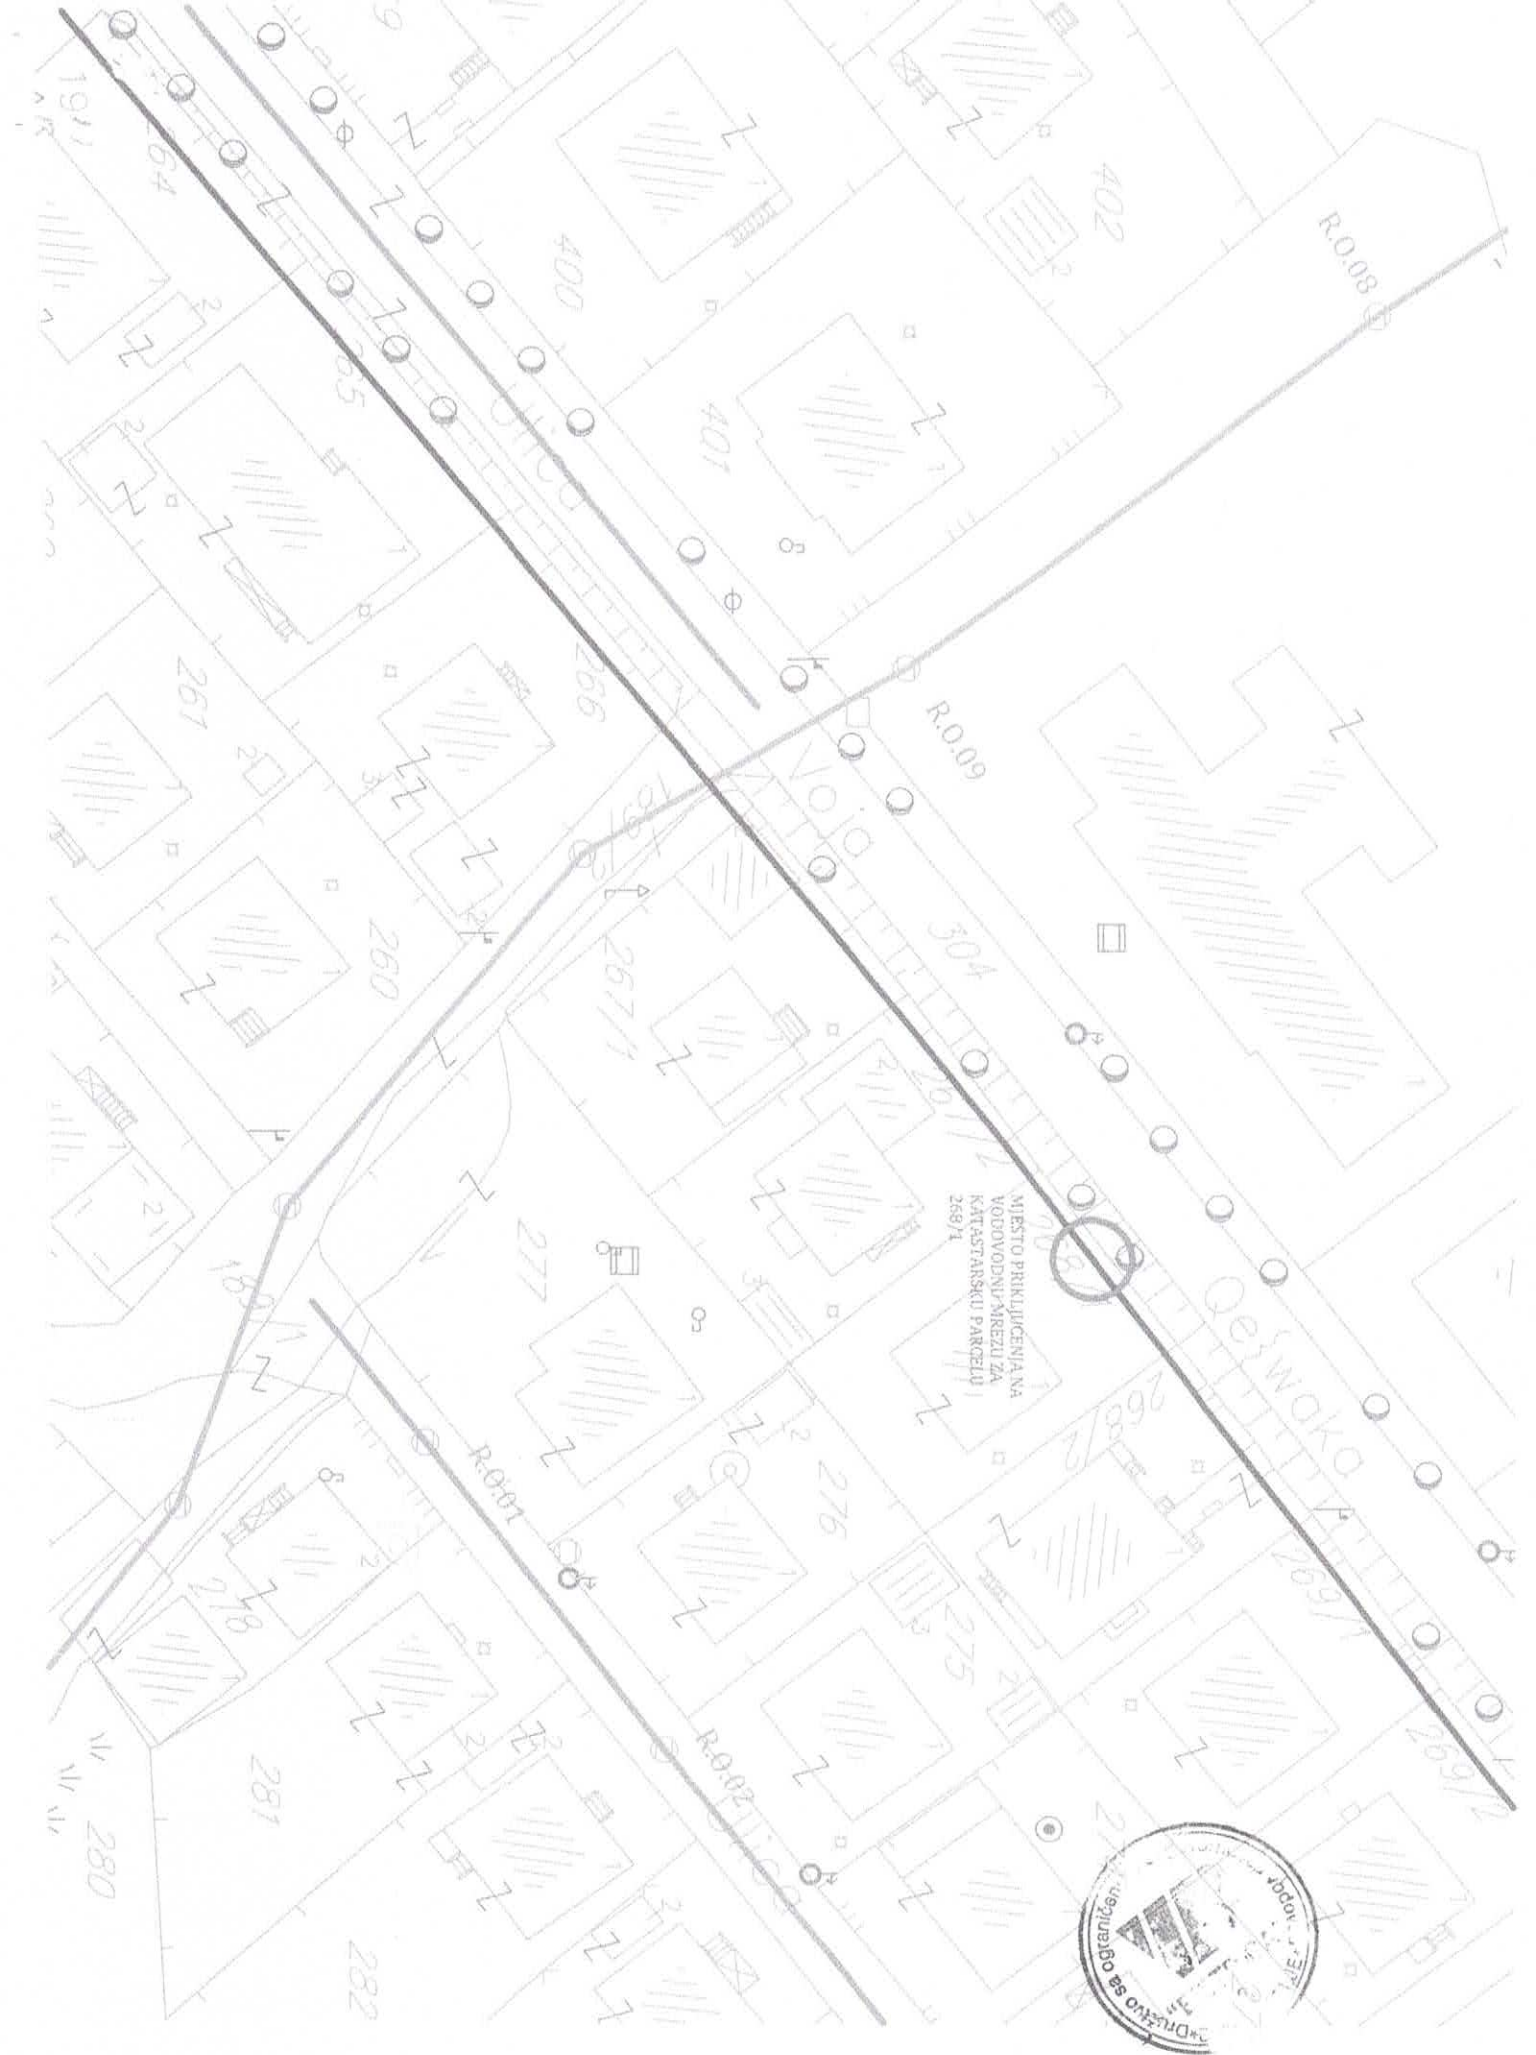

LEGENDA

	Granica zahvata detaljnog urbanističkog plana
	Granica vlasništva - katastarska parcela
	Oznaka katastarske parcele
	Postojeći objekti
	Pomoćni objekti
	Nazivi objekata, ulica, rijeka
	Oznaka urbanističke parcele
	Spratnost objekata
	Zone predviđene za razradu javnim konkursom
	Površine za stanovanje male gustine
	Površine za stanovanje srednje gustine
	Površine za stanovanje veće gustine
	Površine za centralne djelatnosti
	Površine za mješovite namjene
	Površine za turizam - hoteli
	Površine za školstvo i socijalnu zaštitu
	Površine za kulturu
	Površine za zdravstvenu zaštitu
	Površine za sport i rekreaciju
	Pojedinačna kulturna dobra
	Površine za vjerske objekte
	Površine za groblja
	Površine javne namjene
	Površine ograničene namjene
	Ostale prirodne površine
	Površine kopnenih voda
	Objekti elektroenergetske infrastrukture
	Drumski saobraćaj
	Zaštitni zeleni pojas uz rijeku Lim


LEGENDA - Zaštićena kulturna dobra


	Spomen obilježje
	Civilna arhitektura
	Sakralna arhitektura
	Ambijentalna cjelina
	Zaštitna (buffer) zona kulturnog dobra

Izmjene i dopune detaljnog urbanističkog plana "Centralna zona" - Bijelo Polje

Namjena površina

Investitor	Oznaka sjevera
Opština Bijelo Polje	
Obradivač	Razmjera
republički zavod za urbanizam i projektovanje - ad podgorica	R 1:11000
	Broj lista
	05a

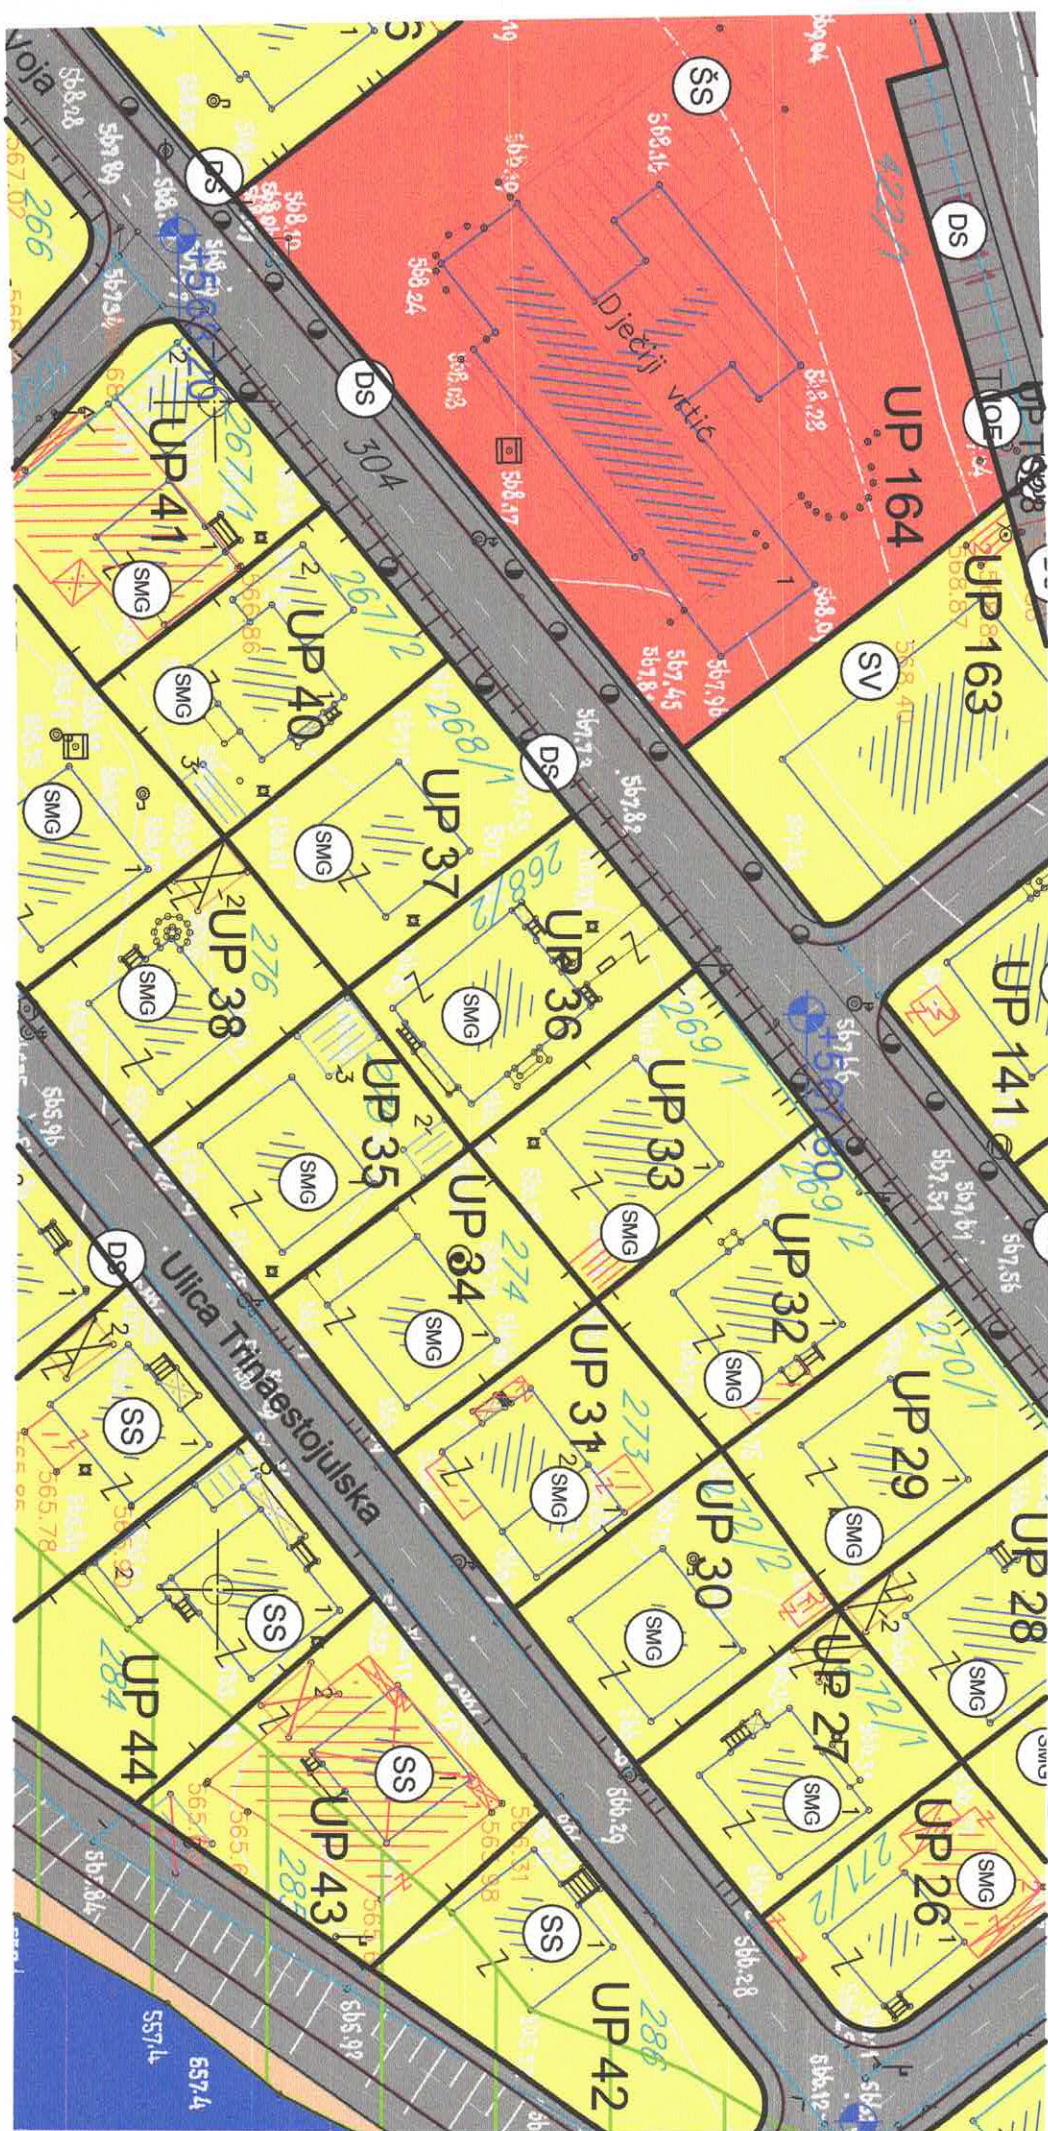

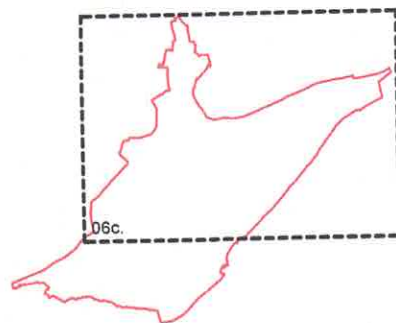

Površina zahvata plana 86 ha

LEGENDA

	Granica zahvata detaljnog urbanističkog plana
	Granice zone
	Broj zone
	Granica vlasništva - katastarska parcela
	Oznaka katastarske parcele
	Postojeći objekti
	Pomoćni objekti
	Nazivi objekata, ulica, rijeka
	Oznaka urbanističke parcele
	Spratnost objekata
	Regulaciona linija RL
	Građevinska linija GL0
	Građevinska linija GL1
	Građevinska linija GL2
	Zone predviđene za razradu javnim konkursom
	Zaštita prirodne baštine - zaštitno zelenilo
	Ivičnjak
	Pješačke površine
	Osovine saobraćajnice
	Autobusko stajalište
	Benzinska pumpa
	Željeznička pruga sa zaštitnom zonom
	Željezničko stajalište

LEGENDA - Zaštićena kulturna dobra

	Spomen obilježje
	Civilna arhitektura
	Sakralna arhitektura
	Ambijentalna cjelina
	Zaštitna (buffer) zona kulturnog dobra

Izmjene i dopune detaljnog urbanističkog plana "Centralna zona" - Bijelo Polje

Parcelacija, regulacija i nivelacija sa tackama građ. i reg. linija

Investitor	Oznaka sjevera
Opština Bijelo Polje	
Obradivač	Razmjera
Republički zavod za urbanizam i projektovanje - ad podgorica	R 1:11000
	Broj lista
	06c



Izmjene i dopune detaljnog urbanističkog plana "Centralna zona" - Bijelo Polje	
Koordinate tacaka regulacionih linija RL	
Opština Bijelo Polje	Oznaka sjevera
	Razmjera
republički zavod za urbanizam i projektovanje - ad podgorica	Broj lista
	06f

2799	7399086.717	4766870.57
2800	7399073.692	4766860.297
2801	7399060.349	4766849.772
2802	7399047.548	4766839.675
2803	7399034.694	4766829.536
2804	7399021.533	4766819.156
2805	7399008.77	4766809.089
2806	7398993.157	4766796.774
2807	7398993.553	4766794.685
2808	7398994.781	4766792.951
2809	7399009.974	4766779.056
2810	7399019.452	4766770.389




**Izmjene i dopune detaljnog
urbanističkog plana
"Centralna zona"
- Bijelo Polje**

**Koordinate tacaka gradjevinskih
linija GL0, GL1 i GL2**

Investitor	Oznaka sjevera
 Opština Bijelo Polje	
Obradivač	Razmjera
 republički zavod za urbanizam i projektovanje - ad podgorica	Broj lista
	06e

1898	7399167.333	4766952.752
1899	7399177.519	4766960.786
1900	7399151.316	4766974.366
1901	7399131.08	4766973.657
1902	7398915.29	4766754.688
1903	7398928.378	4766764.8
1904	7398945.028	4766777.987
1905	7398961.491	4766790.881
1906	7398979.875	4766805.978
1907	7399026.224	4766842.601
1908	7399037.655	4766851.628



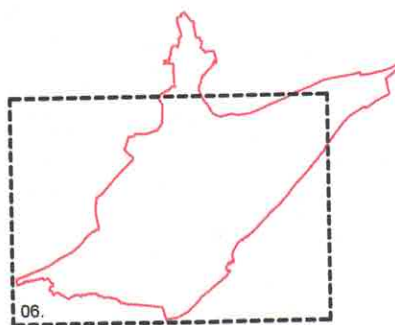

Površina zahvata plana 86 ha

LEGENDA

	Granica zahvata detaljnog urbanističkog plana
	Granice zone
	Broj zone
	Granica vlasništva - <i>katastarska parcela</i>
	Oznaka katastarske parcele
	Postojeći objekti
	Pomoćni objekti
	Nazivi objekata, ulica, rijeka
	Oznaka urbanističke parcele
	Granica urbanističke parcele
	Spratnost objekata
	Građevinska linija GL0
	Građevinska linija GL1
	Građevinska linija GL2
	Zone predviđene za razradu javnim konkursom
	Zaštite prirodne baštine - zaštitno zelenilo
	Ivičnjak
	Pješačke površine
	Osovine saobraćajnice
	Autobusko stajalište
	Benzinska pumpa
	Željeznička pruga sa zaštitnom zonom
	Željezničko stajalište

LEGENDA - Zaštićena kulturna dobra

	Spomen obilježje
	Civilna arhitektura
	Sakralna arhitektura
	Ambijentalna cjelina
	Zaštitna (buffer) zona kulturnog dobra

Izmjene i dopune detaljnog urbanističkog plana "Centralna zona" - Bijelo Polje

Parcelacija, regulacija i nivelacija sa tačkama urbanističkih parcela

Investitor	Oznaka sjevera
 Opština Bijelo Polje	
Obređivač	Razmjera
 Republički zavod za urbanizam i projektovanje - ad podgorica	R 1:1000
	Broj lista
	06


**Izmjene i dopune detaljnog
urbanističkog plana
"Centralna zona"
- Bijelo Polje**



**Koordinate tacaka urbanističkih
parcela**

Investitor	Oznaka sjevera
 Opština Bijelo Polje	
Obradivač	Razmjera
 republički zavod za urbanizam i projektovanje - ad podgorica rzup	Broj lista
06d	

P:396.68	5782	7399036.53	4766800.38
	5793	7399049.28	4766810.6
	5794	7399034.86	4766829.32
	5795	7399034.694	4766829.536
	5792	7399021.533	4766819.156
	5791	7399021.65	4766819.01
	5790	7399034.96	4766802.34



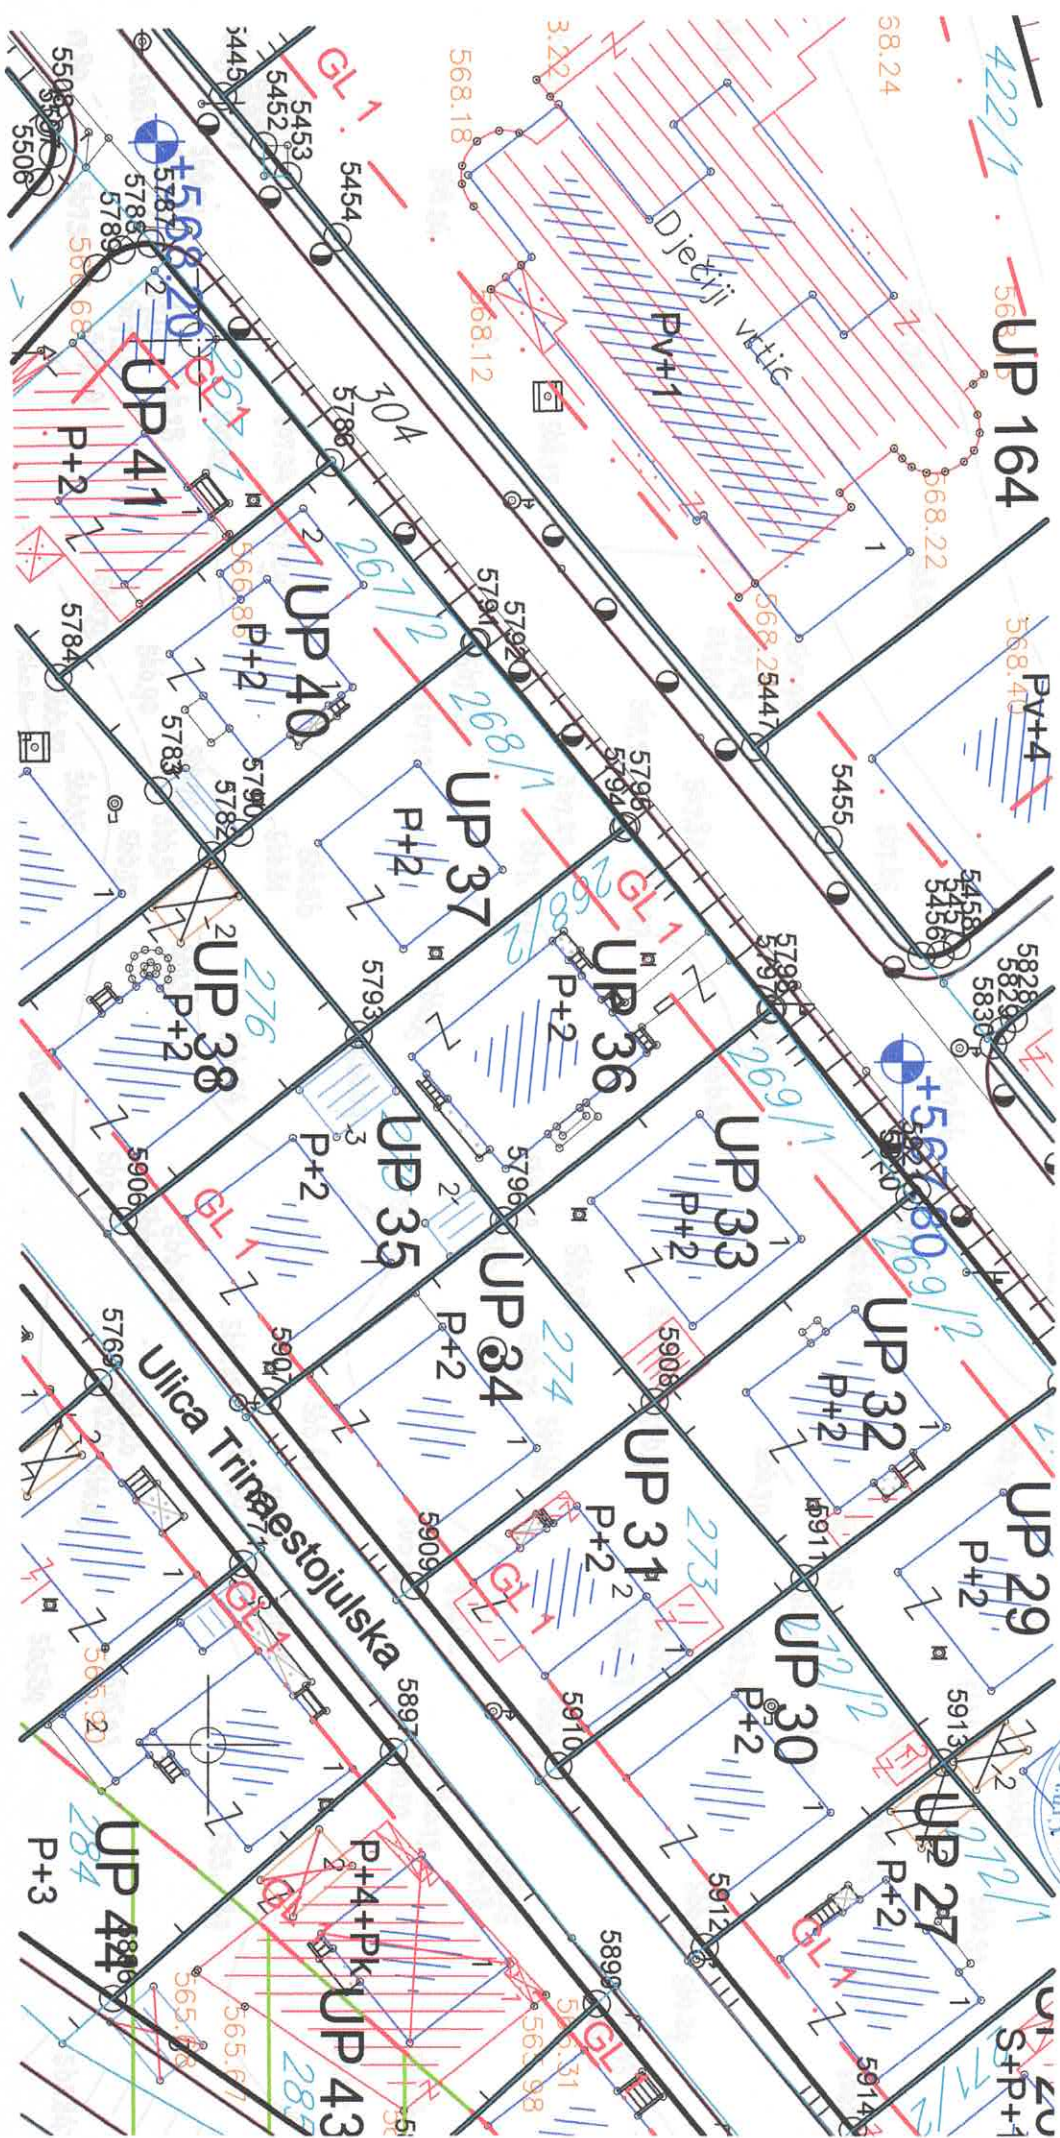

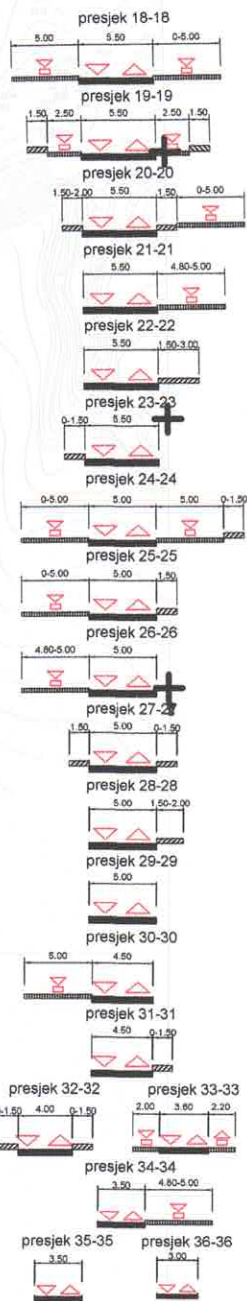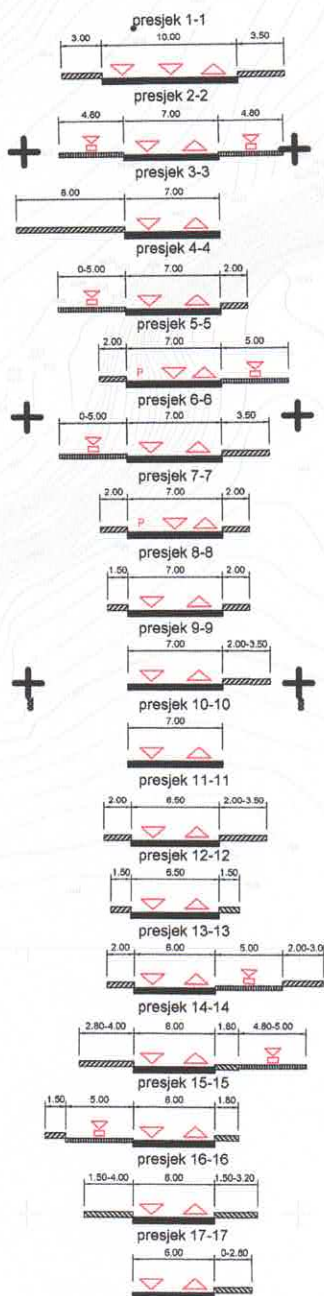

33	7398584.19	4766900.00	109	7398748.49	4766369.86	184	7398140.65	4768199.92
34	7398584.94	4766900.90	110	7398784.13	4766456.03	185	7398235.24	4768128.12
35	7398642.42	4766902.04	111	7398751.15	4766480.17	186	7398185.16	4768107.80
36	7398668.73	4766919.02	112	7398769.20	4766509.18	187	7398086.99	4768197.21
37	7398639.43	4766844.84	113	7398823.12	4766568.95	188	7398107.53	4768132.70
38	7398583.11	4767028.55	114	7398769.74	4766616.17	189	7398033.89	4768197.88
39	7398580.45	4767066.59	115	7398724.82	4766664.23	190	7398018.27	4768234.88
40	7398545.80	4767163.50	116	7398658.78	4766487.66	191	7397951.06	4768210.13
41	7398556.91	4767216.88	117	7398666.35	4766482.80	192	7398025.30	4768197.30
42	7398553.81	4767243.35	118	7398713.77	4766492.15	193	7398050.17	4768152.43
43	7398544.57	4767295.08	119	7398623.17	4766444.92	194	7398073.51	4768133.83
44	7398536.91	4767305.23	120	7398572.35	4766480.69	195	7398066.46	4768396.25
45	7398529.32	4767333.00	121	7398604.21	4766597.85	196	7397940.37	4768210.91
46	7398578.30	4767349.34	122	7398604.21	4766597.85	197	7397922.84	4768136.65
47	7398560.97	4767308.26	123	7398656.48	4766547.45	198	7398626.65	4768449.13
48	7398580.40	4767244.01	124	7398639.55	4766595.58	199	7397931.63	4768108.70
49	7398532.00	4767219.51	125	7398667.80	4766573.86	200	7398475.99	4768351.88
50	7398525.19	4767177.95	126	7398657.39	4766370.53	201	7398408.31	4768387.88
51	7398500.42	4767135.50	127	7398478.72	4766421.39	202	7397905.27	4768159.51
52	7398519.31	4767163.03	128	7398450.48	4766439.86	203	7398562.63	4768216.71
53	7398540.67	4767039.20	129	7398385.70	4766481.53	204	7398604.55	4768263.97
54	7398525.09	4767003.14	130	7398498.54	4766451.90	205	7398451.62	4768210.83
55	7398505.54	4766901.71	131	7398421.17	4766400.12	206	7398488.31	4768364.25
56	7398465.83	4767027.83	132	7398526.05	4766440.29	207	7398732.13	4768411.54
57	7398598.75	4766936.13	133	7398420.22	4766403.93	208	7398626.04	4767075.83
58	7398463.89	4766954.70	134	7398410.07	4766410.50	209	7398608.65	4768158.46
59	7398251.84	4766545.60	135	7398426.00	4766400.12	210	7398392.47	4768032.23
60	7398240.85	4766539.45	136	7398394.70	4766317.82	211	7398530.59	4768075.85
61	7398214.05	4766536.41	137	7398424.10	4766308.87	212	7398626.63	4767180.02
62	7398236.61	4766529.29	138	7398446.73	4766294.48	213	7398671.77	4768359.53
63	7398255.07	4766520.52	139	7398483.20	4766362.36	214	7398703.53	4768514.16
64	7398206.11	4766561.59	140	7398470.16	4766370.97			
65	7398636.53	4766482.29	141	7398529.50	4766336.28			
66	7398430.27	4767066.21	142	7398540.95	4766350.27			
67	7399224.02	4766954.08	143	7398564.05	4766331.69			
68	7399185.20	4766954.36	144	7398609.99	4766384.32			
69	7399167.22	4766987.35	145	7398588.87	4766313.09			
70	7399144.00	4766921.87	146	7398637.20	4766369.23			
71	7399119.01	4766954.04	147	7398640.35	4766274.69			
72	7399093.76	4766933.07	148	7398593.84	4766198.32			

LEGENDA


	granica zahvata detaljnog urbanističkog plana		trotoari
	granice i broj zone		oznake tangenti saobr.
	granica vlasništva - katastarska parcela		kote saobraćajnice
	oznaka katastarske parcele		nivelacija saobraćajnice
	granica urbanističke parcele		tunel
	oznaka urbanističke parcele		most / podzemni prolaz
	kategorija zaštite prirodne baštine		autobusko stajalište
	planirane saobraćajnice		benzinska pumpa
	nazivi objekata, ulica, rijeka		željeznička pruga
	Oznaka presjeka saobraćajnice		željezničko stajalište
	osovine saobraćajnica		javni parking/garaža

Površina zahvata plana 86 ha

Izmjene i dopune detaljnog urbanističkog plana "Centralna zona" - Bijelo Polje

Saobraćajna infrastruktura

Investitor	Opština Bijelo Polje	Oznaka sjevera	
Obrađivač	republički zavod za urbanizam i projektovanje - ad podgorica	Razmjera	R 1:11000
		Broj lista	07a

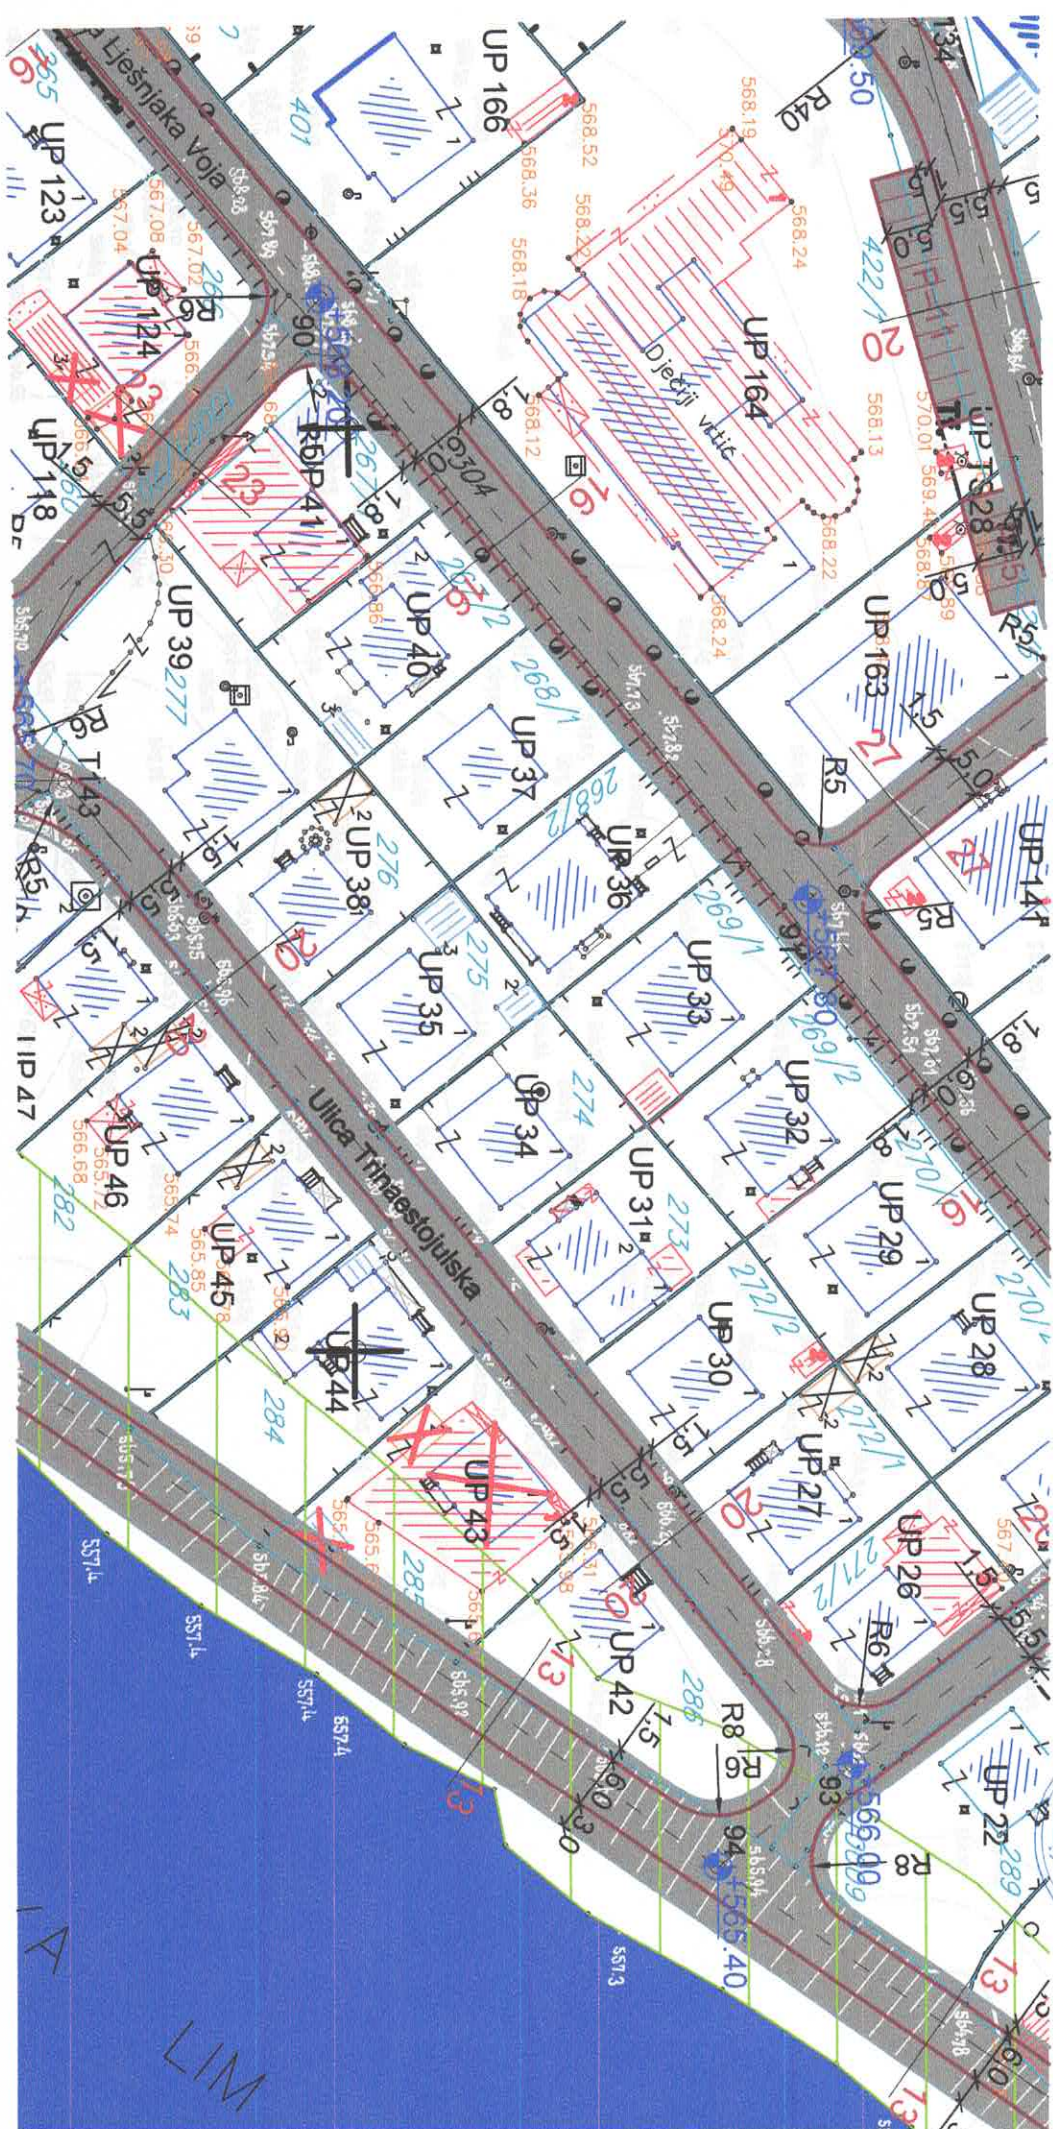

LEGENDA

	granica zahvata detaljnog urbanističkog plana
	granice zone
	broj zone
	granica vlasništva - katastarska parcela
	oznaka katastarske parcele
	postojeci objekti
	pomocni objekti
	Kategorija zaštite prirodne baštine
	Zone predviđene za razradu javnim konkursom
	Granica urbanističke parcele
	Broj zone urbanističke parcele
	Spratnost objekata
	Visinske kote (apsolutne)
	Mostovi, nadvoznjaci
	Tuneli, podvoznjaci
	Kategorija zaštite kulturne baštine
	Postojeci 10kV elektrovod
	Planirani 10kV elektrovod
	10kV elektrovod za ukidanje
	Postojeca trafostanica TS
	Planirana trafostanica TS
	naziv trafostanice
	oznaka presjeka elektrovodova

	Postojeci 10kV elektrovod
	Planirani 10kV elektrovod
	Spomen obilježje
	10kV elektrovod za ukidanje
	Civilna arhitektura
	Postojeca trafostanica TS
	Sakralna arhitektura
	Planirana trafostanica TS
	Ambijentalna cjelina
	naziv trafostanice
	Zaštitna (buffer) zona kulturnog dobra
	oznaka presjeka elektrovodova

Izmjene i dopune detaljnog urbanističkog plana "Centralna zona" - Bijelo Polje

Elektroenergetska Infrastruktura - plan

Investitor	Oznaka sjevera
Obradivač	Razmjera
	R 1:1500
	Broj lista
	09a

LEGENDA

	Granica zahvata detaljnog urbanističkog plana
	Granice zone
	Broj zone
	Granica vlasništva - katastarska parcela
	Oznaka katastarske parcele
	Postojeći objekti
	Pomoćni objekti
	Nazivi objekata, ulica, rijeka
	Oznaka urbanističke parcele
	Granica urbanističke parcele
	Spratnost objekata
	Zone predviđene za razradu javnim konkursom
	II kategorija zaštite - zeleni pojas
	Telefonska centrala - postojeći elektronski komunikacioni čvor LC Bijelo Polje
	TK podzemni vod višeg reda - postojeća elektr. komunikaciona infrastruktura sa optičkim kablom
	TK podzemni vod - postojeća elektronska komunikaciona infrastruktura sa bakarnim kablom
	TK okno - postojeće kablovsko okno
	Planirani TK podzemni vod - planirana elektr. komunikaciona infrastr. sa 4 PVC cijevi 110mm
	Planirano TK okno - planirano kablovsko okno NO 1,...,NO 406

LEGENDA - Zaštićena kulturna dobra

	Spomen obilježje
	Civilna arhitektura
	Sakralna arhitektura
	Ambijentalna cjelina
	Zaštitna (buffer) zona kulturnog dobra

Izmjene i dopune detaljnog urbanističkog plana "Centralna zona" - Bijelo Polje

Elektronska komunikaciona (Telekomunikaciona) infrastruktura

Investitor	Oznaka sjevera
Opština Bijelo Polje	
Obradivač	Razmjera
republički zavod za urbanizam i projektovanje - ad podgorica	R 1:1500
	Broj lista
	10


LEGENDA

	Granica zahvata detaljnog urbanističkog plana
	Granice zone
	Broj zone
	Granica vlasništva - <i>katastarska parcela</i>
	Oznaka katastarske parcele
	Postojeći objekti
	Pomoćni objekti
	Nazivi objekata, ulica , rijeka
	Oznaka urbanističke parcele
	Granica urbanističke parcele
	Spratnost objekata
	površine kopnenih voda
	postojeci vodovod
	planirani vodovod
	ukidanje vodovoda
	PEVG fi 315mm - <i>izveden ali nije prespojen u gradski vodovodni sistem</i>
	planirani rezervoar
	postojeci kanalizacioni vod fekalne kan.
	postojece reviziono okno fekalne kan.
	planirani kanalizacioni vod fekalne kan.
	planirano reviziono okno fekalne kan.
	smjer odvodjenja fekalne kan.
	postojeci kanalizacioni vod atmosferske kan.
	postojece reviziono okno atmosferske kan.
	planirani kanalizacioni vod atmosferske kan.
	smjer odvodjenja atmosferske kan.

Izmjene i dopune detaljnog urbanističkog plana "Centralna zona" - Bijelo Polje

Hidrotehnička infrastruktura - plan

Investitor	Oznaka sjevera
 Opština Bijelo Polje	
Obrađivač	Razmjera
 republički zavod za urbanizam i projektovanje - ad podgorica	R 1:1500
	Broj lista
	08a

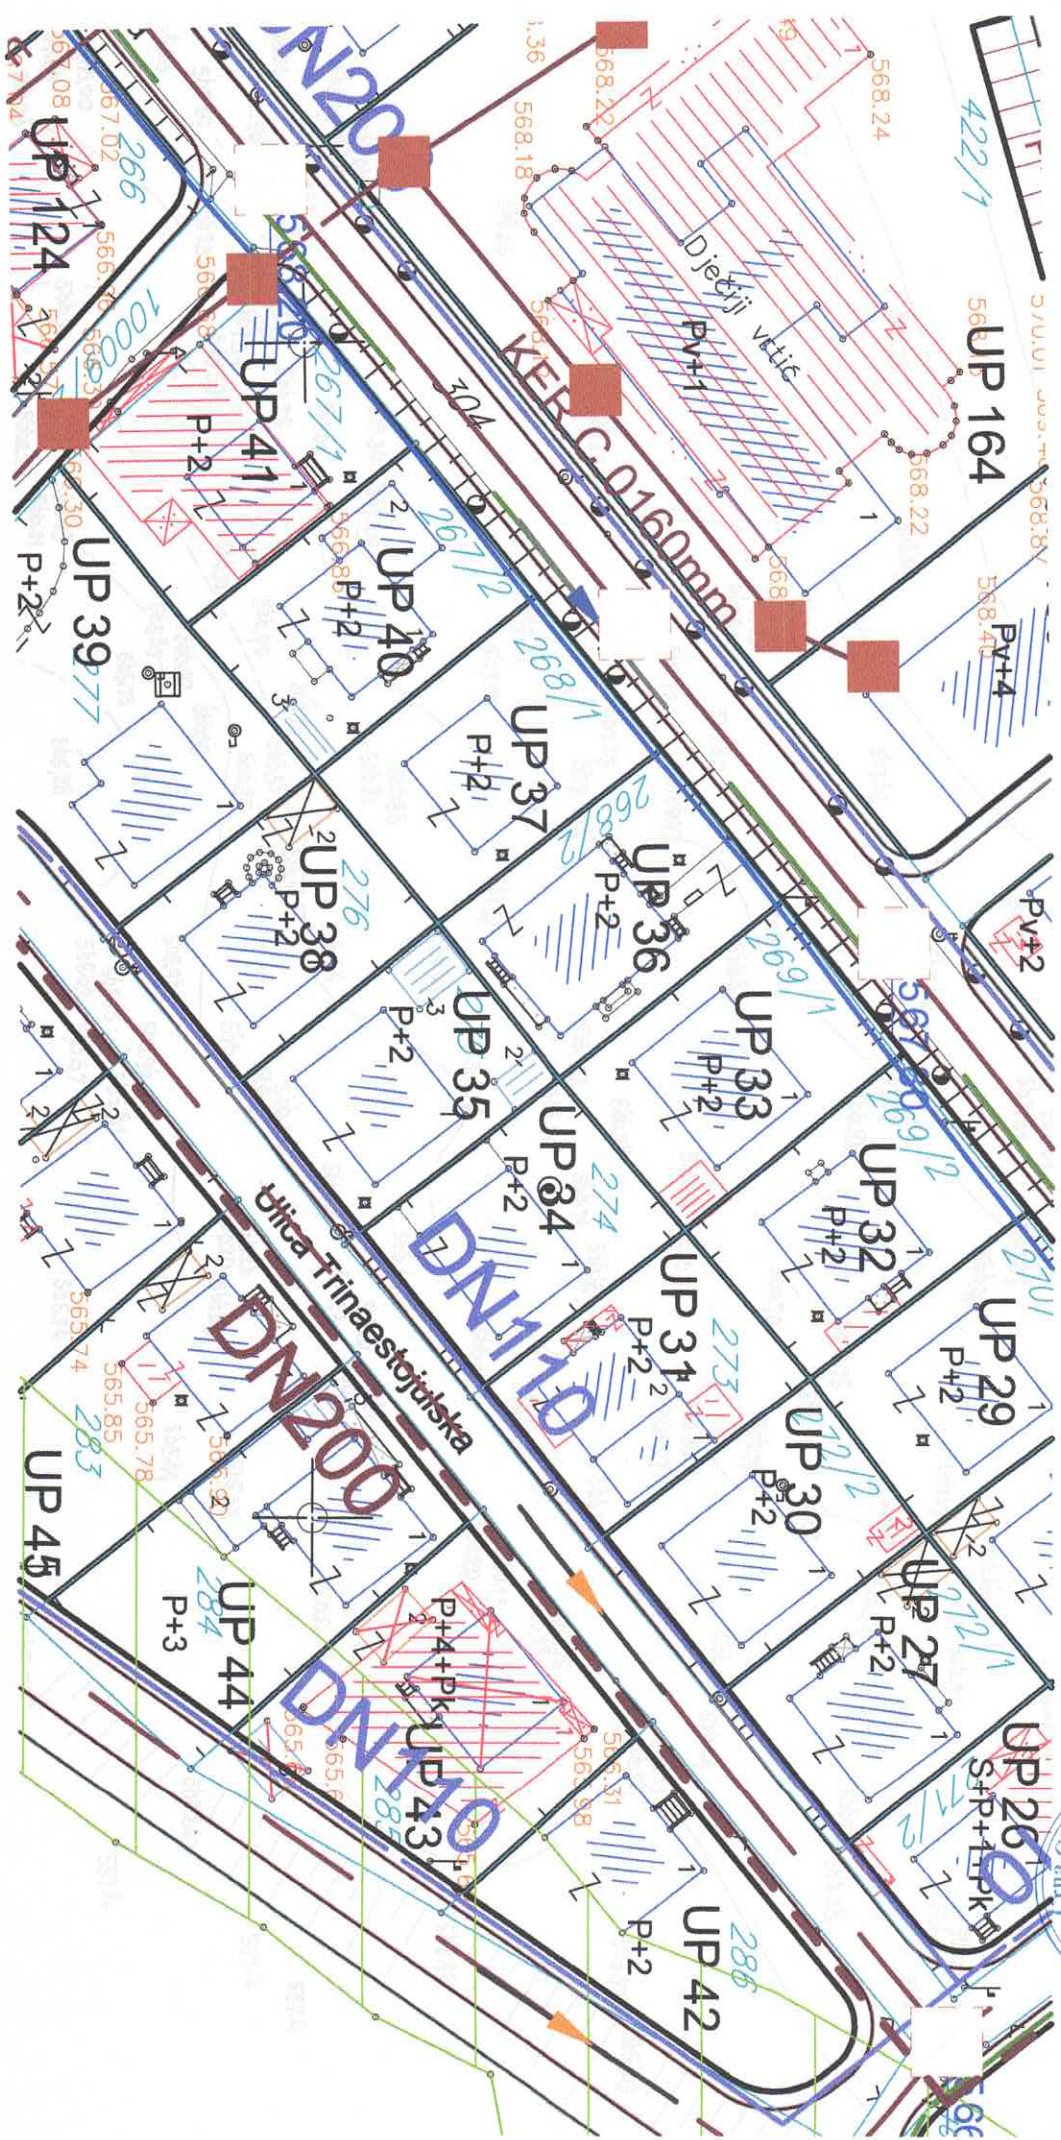

LEGENDA

-  Granica zahvata detaljnog urbanističkog plana
-  Granica vlasništva - katastarska parcela
-  Oznaka katastarske parcele
-  Postojeći objekti
-  Pomoćni objekti
-  Nazivi objekata, ulica, rijeka
-  Oznaka urbanističke parcele
-  Granica urbanističke parcele
-  Spratnost objekata
-  Zone predviđene za razradu javnim konkursom

LEGENDA

Pejzažno uređene zelene površine

--Linearno zelenilo

Zelene površine javne namjene

-  Zelenilo uz saobraćajnice
-  Park
-  Trg
-  Skver
-  Uređenje obala
-  Park šuma
-  Pješačka ulica

Zelene površine ograničene namjene

-  Zelenilo stambenih objekata i blokova
-  Zelenilo administrativnih objekata
-  Zelenilo poslovnih objekata
-  Zelenilo vjerskih objekata
-  Sportsko-rekreativne površine
-  Zelenilo objekata prosvete
-  Zelenilo objekata zdravstva
-  Zelenilo za turizam (Hoteli)
-  Zelenilo individualnih stambenih objekata
-  Specijalizovani parkovi
-  Površine za kulturu
-  Pojedinačna kulturna dobra

Zelene površine specijalne namjene

-  Groblje
-  Zaštitni pojasevi
-  Zelenilo infrastrukture
-  Vrijedni djelovi naselja
-  Tačke i potezi značajni za panoramske vrijednosti predjela
-  Ostale prirodne površine
-  Drumski saobraćaj

LEGENDA - Zaštićena kulturna dobra

-  Spomen obilježje
-  Civilna arhitektura
-  Sakralna arhitektura
-  Ambijentalna cjelina
-  Zaštitna (buffer) zona kulturnog dobra

Izmjene i dopune detaljnog urbanističkog plana "Centralna zona" - Bijelo Polje

Pejzažna arhitektura

Investitor	Oznaka sjevera
 Opština Bijelo Polje	
Obrađivač	Kaznjena
 Republički zavod za urbanizam i projektovanje - od podgorica	R 1:1500
	Mrij lista
	11

