



Crna Gora
OPŠTINA BIJELO POLJE
Sekretariat za uređenje prostora
Br. 032-352-914-06/2-39/2
Bijelo Polje, 29.03.2017.godine

Sekretariat za uređenje prostora Opštine Bijelo Polje, rješavajući po zahtjevu Hodžić Asada iz Bijelog Polja, Naselje Resnik, za izdavanje urbanističko-tehničkih uslova za izradu tehničke dokumentacije za izgradnju farme krava muzara, na lokaciji katastarskoj parceli br.661 KO Resnik, shodno Odluci o organizaciji i načinu rada lokalne uprave Opštine Bijelo Polje ("Sl.list CG – opštinski propisi ", br.13/15), a na osnovu čl. 62 i čl. 62a Zakona o uređenju prostora i izgradnji objekata ("Sl.list CG",br.51/08, 40/10, 34/11, 40/11, 47/11, 35/13, 39/13 i 33/14) i Prostorno urbanističkog plana Opštine Bijelo Polje ("Sl.list CG-opštinski propisi", br. 7/14) i z d a j e

URBANISTIČKO-TEHNIČKE USLOVE za izradu tehničke dokumentacije

za izgradnju farme krava muzara sa pratećim sadržajima (staje, đubrišta, magacini, ambari i sl.) sa pratećim sadržajima, na lokaciji katastarskoj parceli br.661 KO Resnik, u naselju Resnik u opštini Bijelo Polje u zahvatu Prostorno urbanističkog plana opštine Bijelo Polje.

I Opšti uslovi

Osnov za izradu investiciono – tehničke dokumentacije, na osnovu koje će se izdati odobrenje za građenje predmetnog objekta su ovi uslovi.
Investitor je obavezan da pripremi i propiše projektni zadatak za izradu investiciono tehničke dokumentacije za izgradnju objekta uz obavezno poštovanje urbanističko – tehničkih uslova.

II Postojeće stanje

Katastarska parcela br.661 KO Resnik ukupne površine 2530m², upisana je u posjedovnom listu izvod 12, broj 105-956-1849/2017 od 17.03.2017.godine i kopiji plana br.956-105-86/17 od 17.03.2017.godine.

III Planirano stanje

1.Namjena površina

Predmetna katastarska parcela br.661 KO Resnik, nalazi se u zoni planiranoj za izgradnju izvan građevinskog područja u ruralnim (seoskim) naseljima na poljoprivrednom zemljištu.

U okviru ove namjene moguća je izgradnja:



- ekonomskih objekata u funkciji poljoprivrede, biljna i stočarska proizvodnja (voćarstvo i stočarstvo),
- poslovnih objekata u funkciji poljoprivrede,
- objekata skladištenja i prerade poljoprivrednih proizvoda, ukoliko postoje infrastrukturne pretpostavke,
- pomoćnih objekata koji su u funkciji poljoprivrede i to garaža, koševa ambara, ostava, nadstrešnica i slično,
- pojedinačnih stambenih objekata,
- objekata saobraćajne i komunalne infrastrukture.

Namjena predmetnog objekta je farma krava muzara sa pratećim sadržajima.

2. Urbanistički parametri

Lokaciju čini katastarska parcela br.661 KO Resnik čija je površina 2530m².

Veličinu objekta, gabarite usaglasiti sa funkcijom objekta i primjenjenom tehnologijom, a u skladu sa standardima i normativima za izgradnju ove vrste objekata.

Tehnička dokumentacija za izgradnju objekata mora da sadrži podatke o površini predviđenoj za korišćenje, vrstama objekata, uslovima prilaza i potrebne infrastrukture, te mjerama zaštite životne sredine na osnovu procjene uticaja objekta na životnu sredinu.

Visina objekta mora biti usaglašena sa funkcijom objekta.

3. Regulacija

Regulaciona linija: regulaciona linija poklapa se sa granicom katastarske parcele br.661 KO Resnik prema postojećem opštinskom putu koji ima svoju parcelu br.667 KO Resnik.

Građevinska linija je na rastojanju 5m od regulacione linije.

Objekat se postavlja na ili iza građevinske linije.

Objekat se postavlja tako da pravac duvanja dominantnog vjetra treba da bude od stambenog ka farmi.

Čisti objekti (ambari, koševi, magacini, nadstrešnice i sl.) lociraju se na udaljenosti od 3m od susjedne parcele, dok se ostali objekti (staje, ispusti za stoku, đubrišta, poljski nužnici) lociraju sa međusobnim rastojanjem zavisno od organizacije, a ako se graniče sa susjednim takvim objektima onda rastojanje od susjedne parcele iznosi min.1m.

Minimalna udaljenost između stambenog objekta i objekta za smještaj stoke je 15m. Rastojanje đubrišta i poljskog nužnika od stambenog objekta i bunara je min. 20m.

4. Uslovi za arhitektonsko oblikovanje

Izgradnju farme sa pratećim sadržajima projektovati u duhu i skladu sa postojećim objektima i u skladu sa ambijentom, kao i u skladu sa tehničkim propisima, normativima i standardima za projektovanje ove vrste objekata.

Projektom postići vizuelno jedinstvo prostornog rješenja koje će istaći arhitektonski izraz predmetnog objekta uz poštovanje visokih standarda shodno njegovoj funkciji, a bez narušavanja već formiranog ambijenta izgrađenim objektima.

Izgradnju objekata uraditi u skladu sa namjenom imajući u vidu elemente racionalne i brze gradnje uz primjenu savremene tehnologije građenja, primjenom svih materijala dobrih fizičkih karakteristika kao preduslova zaštite od nepovoljnih klimatskih uslova.

Obrada fasade kao i krovni pokrivač su predviđeni od kvalitetnog i trajnog materijala i kvalitetno ugrađeni. Krov objekta je obavezno kosi ili kombinovani. Krovni pokrivač je crijepl, eternit, tegola kanadeze ili neki drugi kvalitetan materijal.

5. Klimatske i hidrološke karakteristike

Za potrebe proračuna koristiti podatke Hidrometeorološkog zavoda o klimatskim i hidrološkim karakteristikama u zoni predmetne lokacije. Bjelopoljski kraj je u brdsko-planinskom dijelu Crne Gore, predstavlja kotlinu okruženu planinama što dovodi do značajnih klimatskih fenomena, kao što su temperaturna inverzija, magle, česte snježne padavine itd.

Pružanje rijeke Lim daje mogućnost prodora vjetrovima. Takođe postoji i veliki broj dana u kojima je tišina, dakle dana bez vjetra.

Prosječna količina padavina u Bijelom Polju je 940mm. Padavine su ravnomjerno raspoređene u toku godine. Najviše padavina ima u novembru, a najmanje u maju. Prosječno godišnje ima 109 kišnih, 21 snježni, 23 vedra i 135 oblačnih dana.

6. Uslovi za aseizmičko projektovanje

Proračune raditi na VII (sedmi) stepen seizmičkog intenziteta po MCS skali.

Objekat mora biti izgrađen prema važećim propisima za građenje u seizmičkim područjima.

7. Zaštita od požara

Tehničkom dokumentacijom predvidjeti mjere zaštite od požara shodno propisima za ovu vrstu objekata.

U cilju zaštite od elementarnih nepogoda postupiti u skladu sa Zakonom o zaštiti i spašavanju ("Sl.list CG2, br.13/07 i 05/08) i Pravilnikom o mjerama zaštite od elementarnih nepogoda (" Sl.list CG ", br.8/93).

8. Zaštita na radu

Projektant koji izrađuje projektnu dokumentaciju dužan je da shodno čl.9 Zakona o zaštiti i zdravlju na radu ("Sl.list CG",br.34/14) pri izradi tehničke dokumentacije ugradi propisane mjere zaštite na radu u skladu sa tehnološkim projektnim zadatkom.

9. Uređenje terena

Sastavni dio projektne dokumentacije je i situacija uređenja terena na pripadajućoj lokaciji.

Projektom uredjenja terena jasno izdiferencirati namjensku podjelu prostora. Obradu površina izvršiti primjenom savremenih i trajanih materijala, u skladu sa važećim propisima.

10. Zaštita životne sredine

Ocjenu o potrebi procjene uticaja zahvata na životnu sredinu pribaviti od nadležnog opštinskog organa za zaštitu životne sredine, u skladu sa odredbama Uredbe o projektima za koje se vrši procjena uticaja na životnu sredinu ("Sl.list RCG",br.20/07 i 47/13).

11. Saobraćaj

Objekat se priključuje preko pristupnog puta na postojeći opštinski put koji ima svoju parcelu br.667 KO Resnik.

Minimalna širina kolskog prilaza sa javne saobraćajnice je 3m.

Na parceli predviđeti neophodan broj parking mesta namenjen korisnicima farme.

12. Elektroenergetski uslovi – uslovi priključenja objekta na elektrodistributivnu mrežu

Tehnička dokumentacija treba da sadrži razradu priključka objekta na niskonaponsku mrežu koji je neophodno projektovati shodno uslovima datim u Tehničkim preporukama EPCG koje su dostupne na sajtu EPCG (http://epcg.co.me/pdf/06_04/TehPrep%20Priključenje%20NNM.pdf) i to:

-Tehnička preporuka za priključenje potrošača na niskonaponsku mrežu TP-2 (dopunjeno izdanje)

-Tehnička preporuka – Tipizacija mjernih mjesta

-Uputstvo i tehnički uslovi TP-1b-Distributivna transformatorska stanica DTS-EPCG 10/04 kV

Shodno aktu Ministarstva održivog razvoja i turizma, broj 05-5178/1 od 30.11.2011. godine u postupku izdavanja urbanističko – tehničkih uslova nije potrebno pribavljati posebne uslove za izradu tehničke dokumentacije od strane Elektroprivrede Crne Gore AD Nikšić FC Distribucija, već je neophodno da se u

urbanističko – tehničkim uslovima propiše obaveza poštovanja Tehničkih preporuka EPCG za priključke objekata potrošača na niskonaponsku mrežu.

Glavni projekat treba da sadrži, između ostalog, i razradu priključaka objekata na odgovarajuću infrastrukturu shodno članu 80 Zakona o uređenju prostora i izgradnji objekata.

Električne instalacije projektovati i izvesti u skladu sa važećim propisima i standardima.

13. Hidrotehnički uslovi – uslovi priključenja objekta na hidrotehničku mrežu

Tehničke uslove priključenja predmetnog objekta na vodovodnu i kanalizacionu mrežu prema uslovima nadležnog organa za poslove vodoprivrede Opštine Bijelo Polje.

Hidrotehničke instalacije projektovati prema važećim tehničkim propisima i standardima.

14. Energetska efikasnost

Projektom predvidjeti uslove za racionalno korišćenje energije. Održivoj potrošnji energije treba dati prioritet racionalnim planiranjem potrošnje.

Održiva gradnja uključuje:

- Upotrebu građevinskih materijala koji nisu štetni po životnu sredinu
- Energetsku efikasnost zgrada
- Upravljanje otpadom nastalim prilikom izgradnje ili rušenja objekata
- Smanjenje gubitka toplote iz objekata poboljšanjem toplotne zaštite spoljnih elemenata i povoljnijim odnosom osnove i volumena zgrade
- Korišćenje obnovljivih izvora energije u zgradama (biomasa, sunce, vjetar itd.)
- Pri izgradnji objekata koristiti savremene termoizolacione materijale, kako bi se smanjila potrošnja toplotne energije
- Predvidjeti mogućnost korišćenja solarne energije.

15. Projekat raditi u skladu sa ovim uslovima, uslovima javnih preduzeća za oblast infrastrukture, važećim tehničkim propisima, normativima i standardima za projektovanje, izgradnju i korišćenje ove vrste objekata.

U procesu projektovanja neophodno je pridržavati se propisa i normativa za područja: ekologije, zaštite od požara, zaštite od buke, zaštite zagađenja zemljišta i vazduha, projektom predvidjeti i sve druge potrebne zaštite.

16. Sastavni dio ovih uslova su grafički prilozi, izvodi iz plana.

Projektnu dokumentaciju raditi shodno članu 77, 79, 80, 83, 84, i 86 Zakona o uređenju prostora i izgradnji objekata ("Sl.list Crne Gore", br.51/08, 40/10, 34/11, 35/13, 39/13 i 33/14).

Investitor je obavezan da prilikom podnošenja zahtjeva za izdavanje građevinske dozvole dostavi:

- Glavni projekat sa izvještajem o izvršenoj reviziji izrađen u deset primjerka od kojih je sedam u zaštićenoj digitalnoj formi.

Urbanističko – tehnički uslovi važe do izmjena postojećeg odnosno donošenja novog planskog dokumenta na osnovu kog su izdati.

NAPOMENA: Uz zahtjev za građevinsku dozvolu dostaviti dokaz o regulisanim imovinskim odnosima na predmetnoj parceli br.661 KO Resnik.


O B R A D I L A,

Dobrila Bugarin



S E K R E T A R,


Aleksandra Bošković

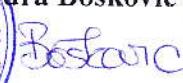




Vod 35kV PLAN
Elektrovod 35kV UKIDANJE


LEGENDA

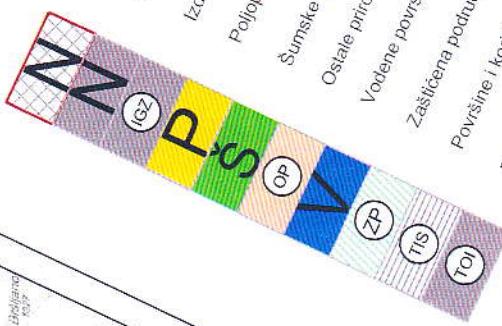

MREŽA NASELJA



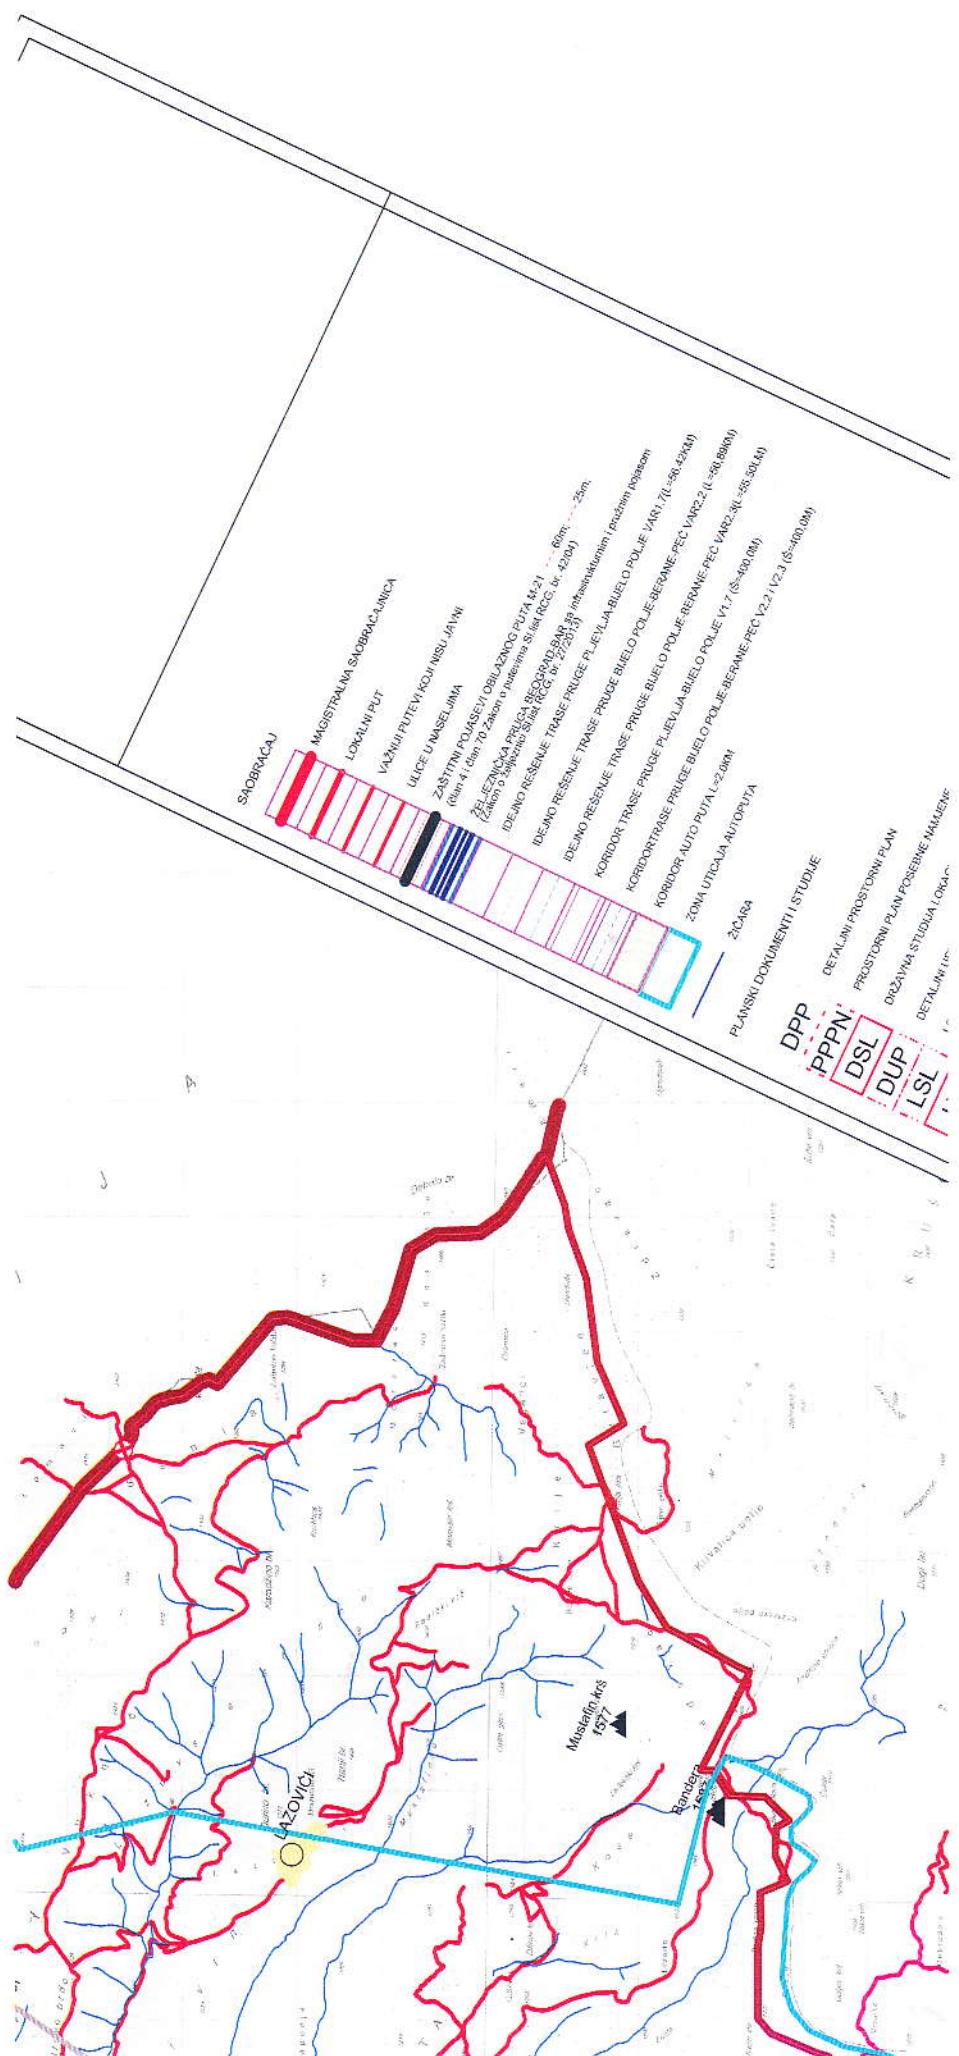

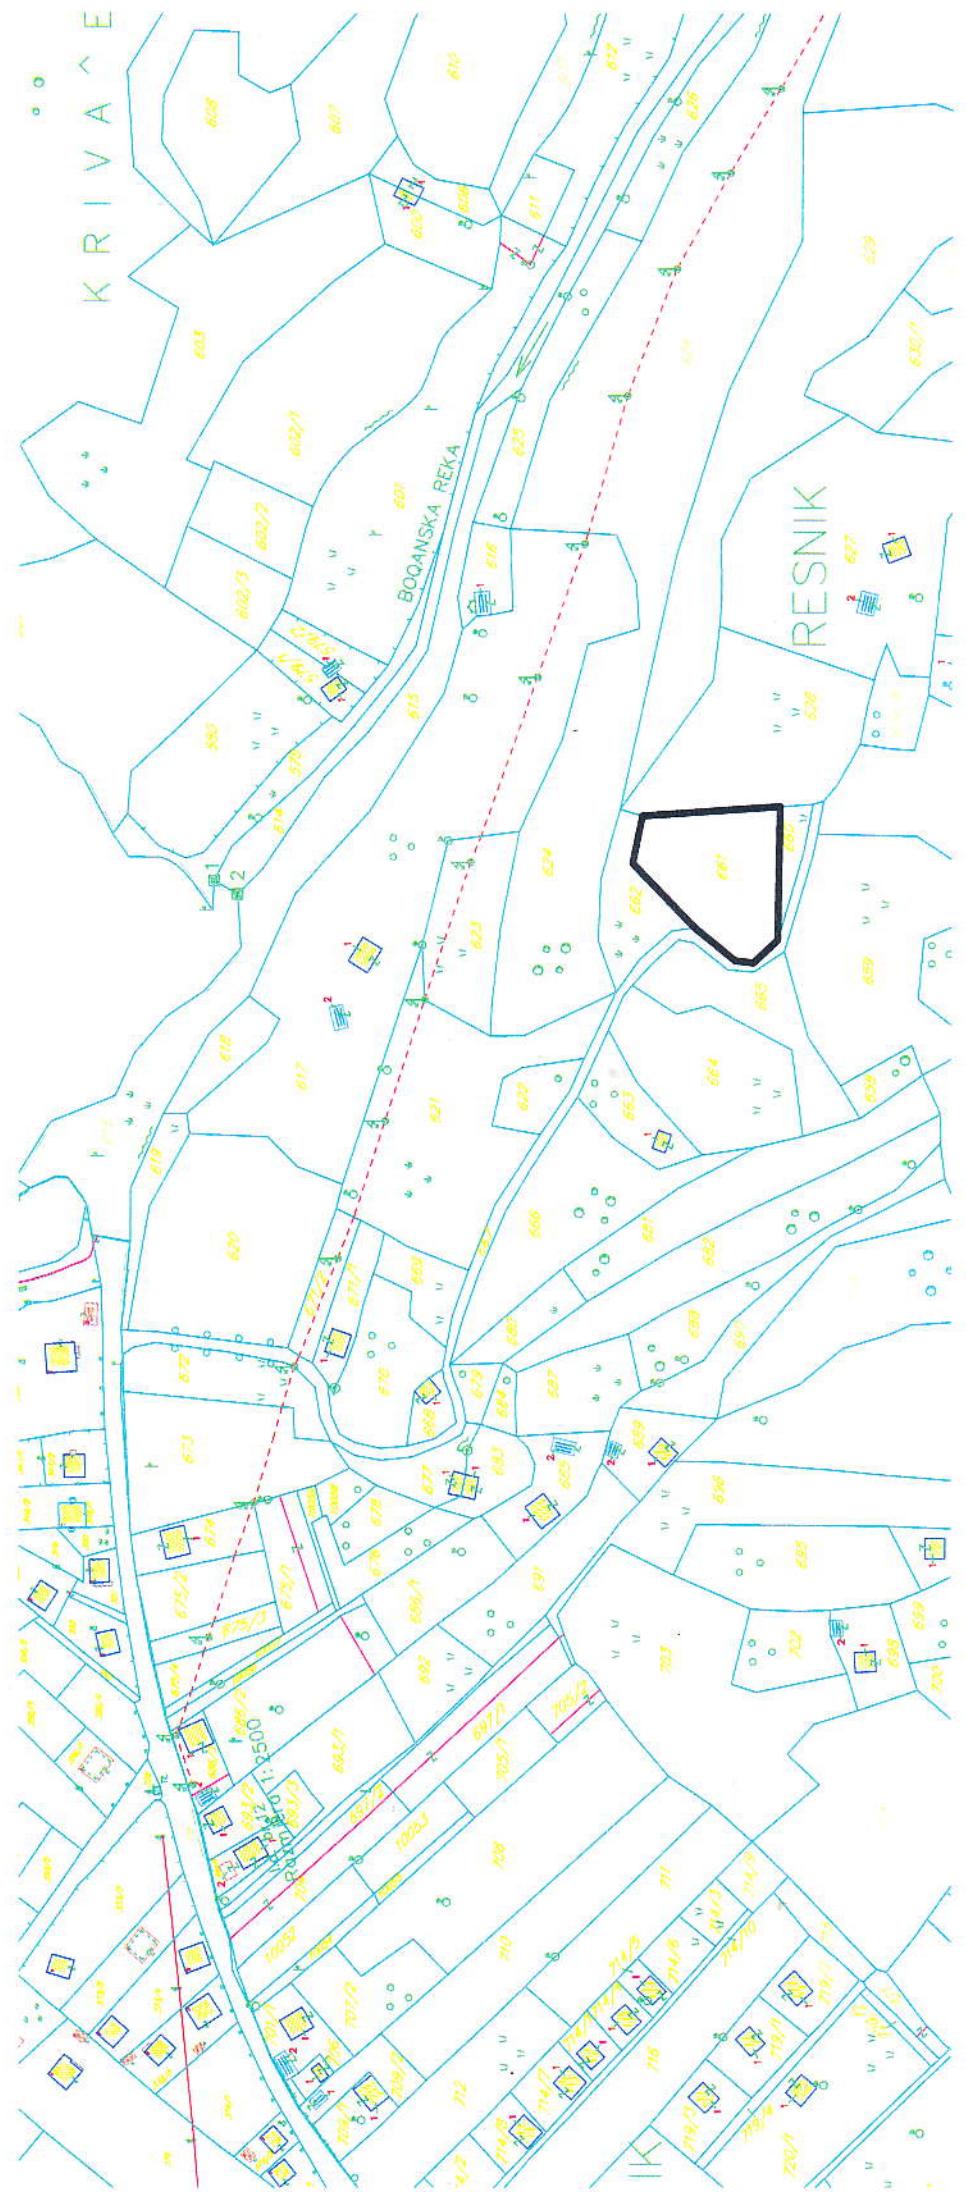

CRNA GORA
UPRAVA ZA NEKRETNINE
PODRUČNA JEDINICA: BIJELO POLJE
Broj: 956-105-86/2017
Datum: 17.03.2017.



Katastarska opština: RESNIK



Broj liste za potrebitnosti:

Broj plana: 2

Parcela: 661

KOPIJA PLANA

Razmjera 1:2500

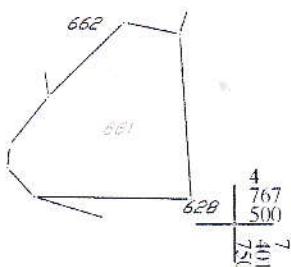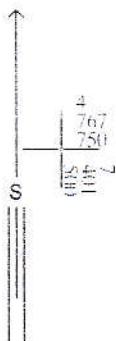

Obradio:

M. Šolcuk

Ovjerava
Službeno lice:

M. Šolcuk



CRNA GORA
UPRAVA ZA NEKRETNINE

PODRUČNA JEDINICA

BIJELO POLJE

Broj: 105-956-1849/2017

Datum: 17.03.2017

KO: RESNIK

Na osnovu člana 173. Zakona o državnom premjeru i katastru nepokretnosti ("Sl. list RCG" br. 29/07 i "Sl. list CG" br. 32/11 i 43/15), postupajući po zahtjevu SEKRETARIJAT ZA UREDJENJE PROSTORA BR.06/2-39/1, , izdaje se

POSJEDOVNI LIST 12 - IZVOD


Posjednici

Matični broj - ID	Naziv - adresa i mjesto	Stvarno pravni odnos	Obim prava
9200280530019	BADŽIĆ NAHOD ALIJA BIJELO POLJE BB Bijelo Polje	SOPSTVENIK - POSJEDNIK	1/1

Parcele

Blok	Broj	Podbroj	Plan Skica	Potes Kultura	Klasa	Površina m ²	Prihod	SP Pripis	Primjedba
661	12	52	PLANI NJIVA		6	2530	12.90	12/0	2530 12.90

Taksa je oslobođena na osnovu člana 13 i 14 Zakona o administrativnim taksama ("Sl.list RCG" br. 55/03, 46/04, 81/05 i 02/06, "Sl.list CG" 22/08, 77/08, 03/09, 40/10, 20/11 i 26/11).

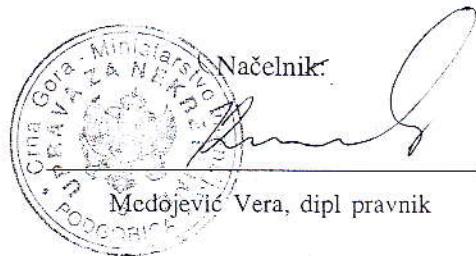

1630748

