



CRNA GORA  
OPŠTINA BIJELO POLJE  
-Sekretarijat za uređenje prostora  
Br032-352-1082-06/5-49/1-17  
Bijelo Polje, 13.04.2017.godine.

Sekretarijat za uređenje prostora Opštine Bijelo Polje, rješavajući po zahtjevu Rudić Novelje iz Resnika-Bijelog Polja, za izdavanje urbanističko-tehničkih uslova za izradu tehničke dokumentacije za nadogradnju porodično-stambenog objekta na katastarskoj parceli br. 172, KO Resnik u Resniku, shodno Odluci o načinu rada lokalne uprave Opštine Bijelo Polje ("Sl.list CG" – opštinski propisi ", br.13/15), a na osnovu čl.62 i 62a Zakona o uređenju prostora i izgradnji objekata ("Sl.list CG",br.51/08, 34/11, 40/11, 47/11, 35/13, 39/13 i 33/14) i Detaljnog urbanističkog plana naselja Resnik ("Sl.list Crne Gore - opštinski propisi" br.23/12), i z d a j e :

URBANISTIČKO-TEHNIČKE USLOVE  
- za izradu tehničke dokumentacije-

za nadogradnju porodično-stambenog objekta, na dijelu urbanističke parcele br.591 nastaloj od katastarske parcele br.172, upisana u posjedovnom listu br.391. KO Resnik u Resniku, opština Bijelo Polje, u području zahvata DUP-a Resnik.

I Opšti uslovi

Osnov za izradu investiciono – tehničke dokumentacije, na osnovu koje će se izdati odobrenje za građenje predmetnog objekta su ovi uslovi.

Investitor je obavezan da pripremi i propiše projektni zadatak za izradu investiciono tehničke dokumentacije za izgradnju objekta uz obavezno poštovanje urbanističko – tehničkih uslova.

II Planirano stanje

1.Namjena površina

Predmetna urbanistička parcela nalazi se u zahvatu Detaljnog urbanističkog plana Resnik, opštine Bijelo Polje u zoni namijenjenoj za stanovanje srednje gustine(SS), gdje je moguće graditi stambene, poslovne i zanatske objekte koje ne ometaju stanovanje.

Namjena predmetnog objekta je stambena.

III Urbanistički parametri

Veličinu objekata, gabarite usaglasiti sa funkcijom objekata i primjenjenom tehnologijom, a u skladu sa standardima i normativima za izgradnju ove vrste objekata. Objekat je površine u osnovi P= 106,0m<sup>2</sup>, spratnosti prizemlje i sprat. Nadogradnja se



odnosi na potkrovje, tako da ukupna spratnost iznosi prizemlje, sprat i potkrovje( $P_r+1+P_k$ ), površine urbanističke parcele do  $P=400,0\text{m}^2$ .

Tehnička dokumentacija za izgradnju objekata mora da sadrži podatke o površini predviđenoj za korišćenje, vrstama objekata, uslovima prilaza i potrebne infrastrukture.

#### 1. Regulacija.

Maksimalna spratnost na parcelama preko  $500 \text{ m}^2$  je prizemlje, tri sprata i potkrovje( $P+3+P_k$ ) uz mogućnost izgradnje suterenske ili podumske etaže i maksimalnu visinu objekta od najniže tačke okolnog terena do sljemena  $22,00 \text{ m}$ .

Maksimalni indeks zauzetosti parcele je 0,6.

Nijesu dozvoljeni prepusti na spratu osim za terase a koje ne mogu preći građevinsku liniju niti prići susjednoj parceli na odstojanju manjem od  $1,50 \text{ m}$ .

Maksimalni indeks izgrađenosti je 3,0.

Građevinska linija u konkretnom slučaju se ne mijenja, kao ni regulaciona linija.

Minimalna udaljenost objekta od susedne parcele je  $1,50 \text{ m}$  dok međusobna udaljenost od susjednih objekata mora biti udaljeni minimalno  $4,0 \text{ m}$ .

Parkiranje i garažiranje je planirano u okviru parcele. Garaže i drugi pomoćni objekti mogu se graditi kao drugi isključivo prizemni objekat na parcelli ali da se pri tome ne prekorače maksimalni zadati urbanistički parametri. Ove objekte postavljati tako da minimalna udaljenost objekta od susedne parcele bude  $1,50 \text{ m}$  a od stambenog objekta  $2,50 \text{ m}$ , ili se mogu graditi kao aneks uz stambeni objekat. Svi postojeći pomoćni objekti koji se uklapaju u zadate uslove kao takvi se mogu zadržati. Ukoliko se u objektu obavljaju djelatnosti u okviru parcele treba obezbediti parkiranje za potrebe istih.

Prema ulicama moguće je ogradijanje i to transparentnom ogradom do visine od  $1,40 \text{ m}$  ili živom zelenom ogradom. Ograde se postavljaju na regulacionu liniju tako da stubovi ograde i kapije kao i živa ograda budu na zemljištu vlasnika ograde.

Susedne građevinske parcele mogu se ogradijavati živom zelenom ogradom koja se sadi u osovini granice građevinske parcele, transparentnom ili zidanom neprozirnom ogradom do visine od  $1,40 \text{ m}$  koje se postavljaju na granicu parcele tako da stubovi ograde budu na zemljištu vlasnika ograde.

Objekat oblikovati u skladu sa pozicijom namenom i okruženjem, u izgradnji koristiti prirodne materijale, kose krovne ravni i dr. Nagib krova prilagoditi odabranom materijalu.

#### 2. Uslovi za arhitektonsko oblikovanje

Izgradnju objekta projektovati u duhu i skladu sa postojećim objektima, kao i u skladu sa tehničkim propisima, normativima i standardima za projektovanje ove vrste objekata.

Projektom postići vizuelno jedinstvo prostornog rješenja koje će istaći arhitektonski izraz predmetnih objekata uz poštovanje visokih standarda shodno njegovoj funkciji, a bez narušavanja već formiranog ambijenta izgrađenim objektima.

Izgradnju objekata uraditi u skladu sa namjenom imajući u vidu elemente racionalne i brze gradnje uz primjenu savremene tehnologije građenja, primjenom svih materijala dobrih fizičkih karakteristika kao preduslova zaštite od nepovoljnih klimatskih uslova. Obrada fasade kao i krovni pokrivač su predviđeni od kvalitetnog i trajnog materijala i kvalitetno ugrađeni. Krov objekta je obavezno kosi, dvovodni, četvoro-vodni ili kombinovani. Rješenjem kosih krovova obezbjediti da se voda sa krova objekta sliva na sopstvenu parcelu.

### 3. Saobraćaj

Predviđeno je da se objekat priključuje na pristupni put kao u grafičkom dijelu saobraćaja, tj. sa planirane ulice obelježene br.20.

4. Ovi uslovi su osnov za izradu investiciono-tehničke dokumentacije na osnovu koje će se (pored ostalih ispunjenih uslova i izmirenih zakonskih obaveza) izdati građevinska dozvola za izgradnju predmetnog objekta.

5. Projekat konstrukcije prilagoditi arhitektonskom rješenju uz pridržavanje važećih propisa i pravilnika.

Proračune raditi na VII (sedmi) stepen seizmičkog inteziteta po MCS skali.

6. Za potrebe proračuna koristiti podatke Hidrometeorološkog zavoda o klimatskim i hidrološkim karakteristikama u zoni predmetne lokacije.

Bjelopoljski kraj je u brdsko-planinskom dijelu Crne Gore, predstavlja kotlinu okruženu planinama što dovodi do značajnih klimatskih fenomena, kao što su temperaturna inverzija, magle, česte snježne padavine itd. Pružanje rijeke Lim daje mogućnost prodora vjetrovima. Takođe postoji i veliki broj dana u kojima je tišina, dakle dana bez vjetra.

Prosječna količina padavina u Bijelom Polju je 940mm. Padavine su ravnomjerno raspoređene u toku godine. Najviše padavina ima u novembru, a najmanje u maju. Prosječno godišnje ima 109 kišnih, 21 sniježnih, 23 vedra i 135 oblačnih dana.

7. Sastavni dio projektne dokumentacije je i situacija sa ucrtanim pristupnim putem (sa upisanim katastarskim parcelama preko kojih prolazi isti) do javnog puta.

Parkiranje treba obezbjediti isključivo na sopstvenoj parceli.

### 8. Zaštita od požara

Tehničkom dokumentacijom predvidjeti mјere zaštite od požara shodno propisima za ovu vrstu objekata.

U cilju zaštite od elementarnih nepogoda postupiti u skladu sa Zakonom o zaštiti i spašavanju ("Sl.list CG", br.13/07 i 05/08) i Pravilnikom o mjerama zaštite od elementarnih nepogoda ("Sl.list CG", br.8/93).

### 9. Mjere zaštite na radu

Projektant koji izrađuje projektnu dokumentaciju dužan je da shodno čl.7 Zakona o zaštiti na radu ("Sl.list RCG", br.79/04, "Sl.list CG", br.26/10, 73/10, 40/11) pri izradi

tehničke dokumentacije ugradi propisane mjere zaštite na radu u skladu sa tehnoškim projektnim zadatkom.

Pri izgradnji objekata potrebno je izraditi Elaborat o uređenju gradilišta u skladu sa aktom nadležnog Ministarstva shodno članu 8 Zakona o zaštiti na radu ("Sl.list RCG" br.79/04, "Sl.list CG" br.26/10, 73/10, 40/11).

10. Elektroenergetski uslovi-uslovi priključenja objekta na elektrodistributivnu mrežu:  
Tehnička dokumentacija treba da sadrži razradu priključka objekta na niskonaponsku mrežu koji je neophodno projektovati shodno uslovima datim u Tehničkim preporukama EPCG koje su dostupne na sajtu EPCG ([http://epcg.co.me/pdf/06\\_04/Teh.Prep.20\\_priklučenje%20NNM.pdf](http://epcg.co.me/pdf/06_04/Teh.Prep.20_priklučenje%20NNM.pdf)) i to:

- Tehnička preporuka za priključenje potrošača na niskonaponsku mrežu TP-2 (dopunjeno izdanje).
- Tehnička preporuka – Tipizacija mjernih mjesta.
- Uputstvo i tehnički uslovi TP-1b-Distributivna transformatorska stanica DTS-EPCG 10/04 kV.

Shodno aktu Ministarstva održivog razvoja i turizma Podgorica br.05-5178/1, od 30.11.2011.godine u postupku izdavanja urbanističko-tehničkih uslova nije potrebno pribavljati posebne uslove od strane Elektroprivrede Crne Gore AD Nikšić FC Distribucija, već je neophodno da se u urbanističko-tehničkim uslovima propiše obaveza poštovanja Tehničkih preporuka EPCG za priključke objekata potrošača na niskonaponsku mrežu.

#### 11. Vodovodne i kanalizacione mreže

Vodovodnu i kanalizacionu mrežu uraditi prema izdatim uslovima od strane D.o.o. Vodovod "BISTRICA" Bijelo Polje.

#### 12. Uređenje terena

Sastavni dio projektne dokumentacije je i situacija uređenja terena na pripadajućoj lokaciji u razmjeri 1:200.

Pri planiranju slobodnog prostora treba razmišljati prije svega o zaštiti postojećih prirodnih pejzaža, a zatim i o strukturnoj, estetskoj i sanitarno – higijenskoj funkciji zelenih površina i njihovoj mogućoj primjeni, kroz objektivno utvrđivanje mogućnosti samog prostora i detaljnim upoznavanjem sa ekološkim zakonitostima koje djeluju na posmatranom području.

#### 13. Zaštita životne sredine

Ocjenu o potrebi procjene uticaja zahvata na životnu sredinu za ovu vrstu objekata nije potrebno pribaviti od nadležnog opštinskog organa za zaštitu životne sredine u skladu sa odredbama Uredbe o projektima za koje se vrši procjena uticaja na životnu sredinu ("Sl.list RCG", br.20/07).

#### 14. Energetska efikasnost

Projektom predvidjeti uslove za racionalno korišćenje energije. Održivoj potrošnji energije treba dati prioritet racionalnim planiranjem potrošnje.

Održiva gradnja uključuje:

- Upotrebu građevinskih materijala koji nisu štetni po životnu sredinu
- Energetsku efikasnost zgrada
- Upravljanje otpadom nastalim prilikom izgradnje ili rušenja objekata
- Smanjenje gubitka toplove iz objekata poboljšanjem toplotne zaštite spoljnih elemenata i povoljnijim odnosom osnove i volumena zgrade
- Korišćenje obnovljivih izvora energije u zgradama ( biomasa, sunce, vjetar itd.)
- Pri izgradnji objekata koristiti savremene termoizolacione materijale, kako bi se smanjila potrošnja toplotne energije
- Predvidjeti mogućnost korišćenja solarne energije

15. Projekat raditi u skladu sa ovim uslovima, uslovima javnih preduzeća za oblast infrastrukture, važećim tehničkim propisima, normativima i standardima za projektovanje, izgradnju i korišćenje ove vrste objekata .

U procesu projektovanja neophodno je pridržavati se propisa i normativa za područja: ekologije, zaštite od požara, zaštite od buke, zaštite zagađenja zemljišta i vazduha, projektom predvidjeti i sve druge potrebne zaštite.

16. Projektnu dokumentaciju raditi shodno članu 77, 79, 80, 83 i 84 Zakona o uređenju prostora i izgradnji objekata ("Sl.list Crne Gore", br. 51/08, 34/11, 40/11, 47/11, 35/13, 39/13 i 33/14).

Investitor je obavezan da prilikom podnošenja zahtjeva za izdavanje građevinske dozvole dostaviti:

- Pisanu saglasnost suposjednika ovjerenu kod nadležnog državnog organa obzirom da se radi o suvlasničkoj imovini na predmetnoj katastarskoj parceli.
- Glavni projekat potrebno je izraditi u deset primjeraka od kojih je sedam u zaštićenoj digitalnoj formi.

OBRADIO  
Feriz Bahović

*Feriz Bahović*



S E K R E T A R  
Aleksandra Bošković  
*Aleksandra Bošković*



CRNA GORA  
UPRAVA ZA NEKRETNINE

**PODRUČNA JEDINICA  
BIJELO POLJE**

Broj: 105-956-2286/2017

Datum: 31.03.2017

KO: RESNIK

Na osnovu člana 173. Zakona o državnom premjeru i katastru nepokretnosti ("Sl. list RCG" br. 29/07 i "Sl. list CG" br. 32/11 i 43/15), postupajući po zahtjevu OPŠTINE B. POLJE BR.06/5-49/1-17, , izdaje se

**POSJEDOVNI LIST 391 - IZVOD**

**Posjednici**

Matični broj - ID	Naziv - adresa i mjesto	Stvarno pravni odnos	Obim prava
1102963280034	RUDIĆ VOJIN MOMIR RASOVO RASOVO Rasovo	NOSIOCI PRAVA KORIŠĆENJA U DS	1/2
0706958280130	RUDIĆ VOJIN NOVELJA RESNIK Resnik Resnik	NOSIOCI PRAVA KORIŠĆENJA U DS	1/2

**Parcele**

Blok	Broj	Podbroj	Plan	Potes	Klasa	Površina m <sup>2</sup>	Prihod	SP	Primjedba
RB			Skica	Kultura				Pripis	
172	4	15	BARICE		2	2871	36.17	75/2008 391/7	
172	4	15	NJIVA		1	2380	35.70	75/2008 391/7	
172	1	15	BARICE		0	106	0.00	75/2008 391/7	
						5357	71.87		

Taksa je oslobođena na osnovu člana 13 i 14 Zakona o administrativnim taksama ("Sl.list RCG" br. 55/03, 46/04, 81/05 i 02/06, "Sl.list CG" 22/08, 77/08, 03/09, 40/10, 20/11 i 26/11).




Medojević Vera, dipl. pravnik



1662265





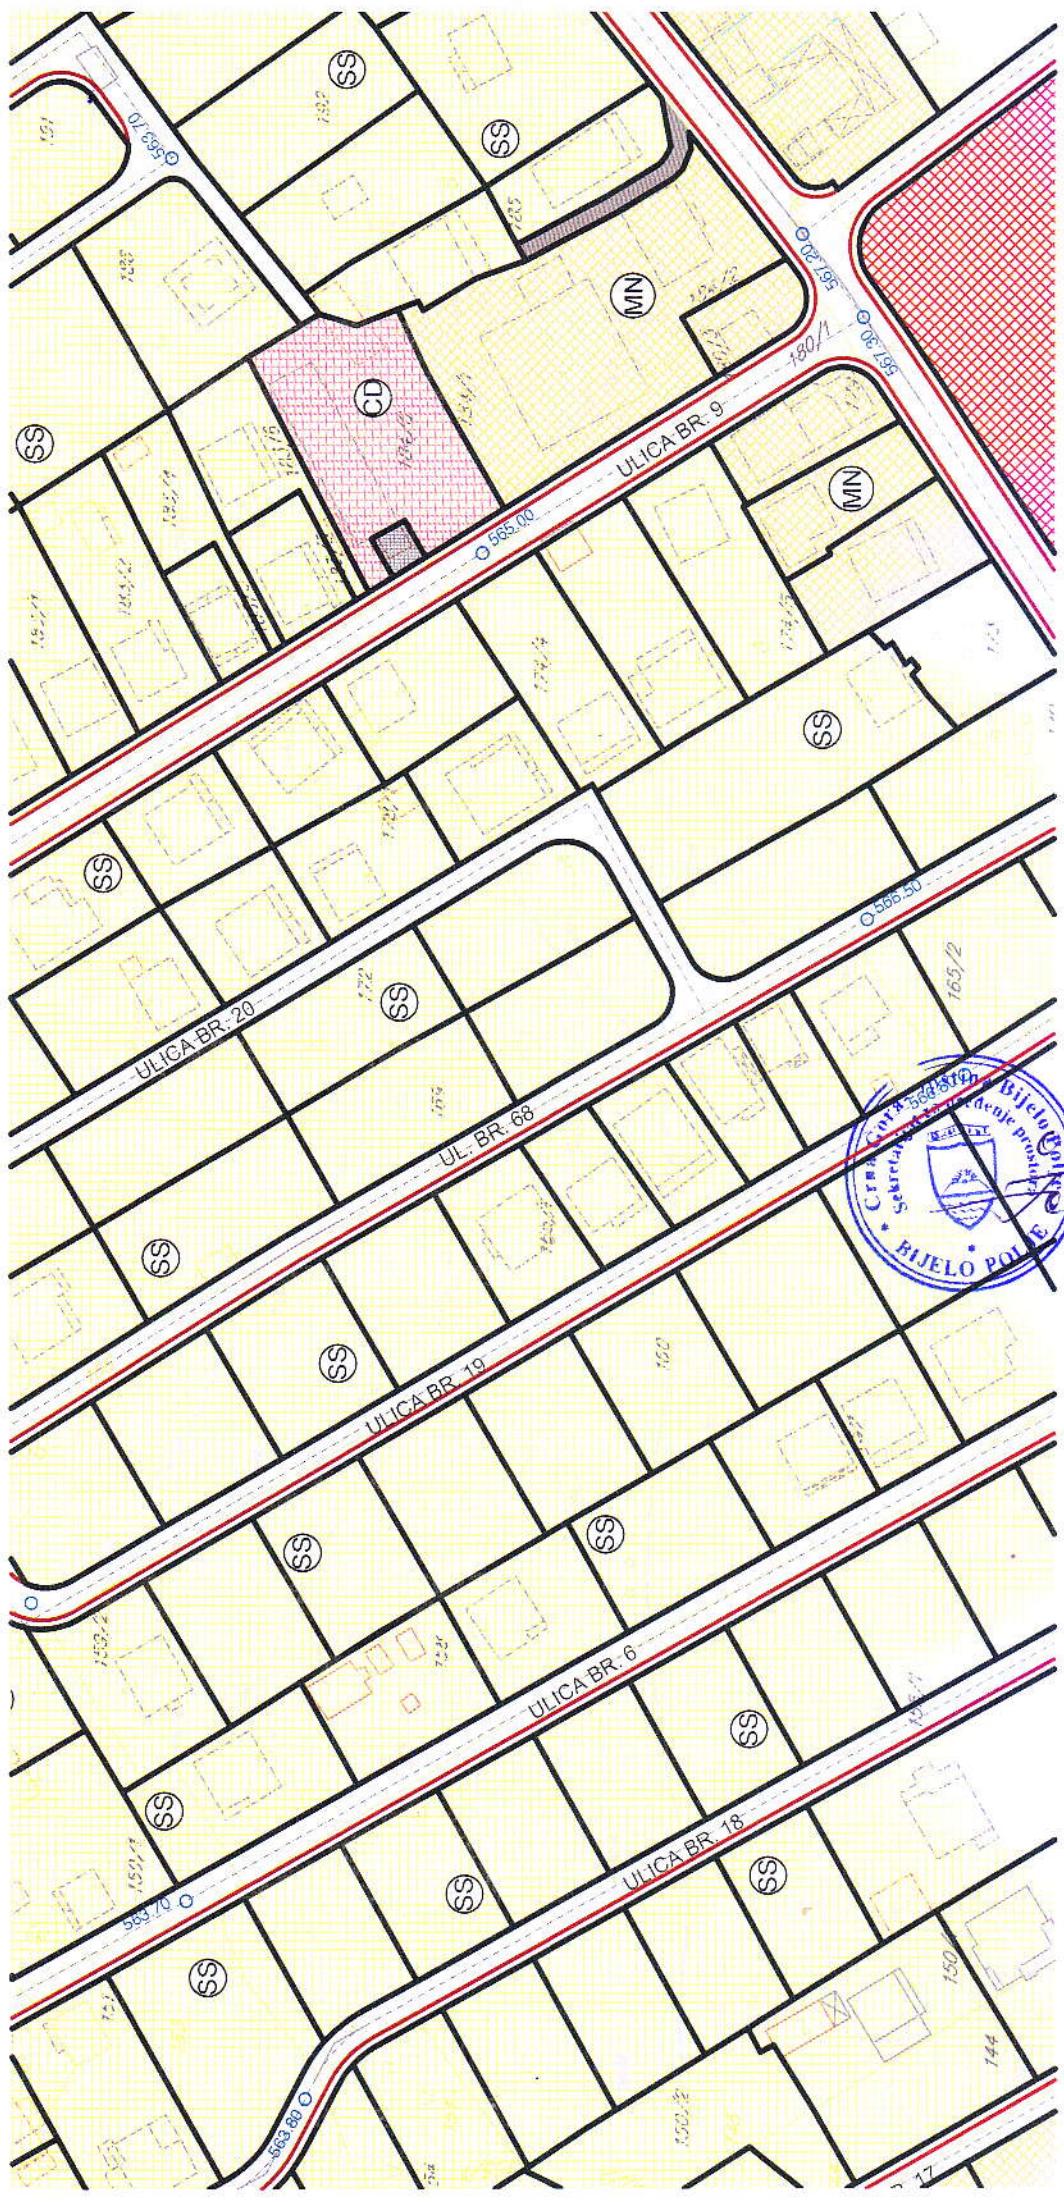







OUVERAS  
J. Salcedo







