



**CRNA GORA**  
**OPŠTINA BIJELO POLJE**  
Sekretarijat za uređenje prostora  
i održivi razvoj  
Br.06/4 – 132  
Bijelo Polje, 04.11.2013.godine

Sekretarijat za uređenje prostora i održivi razvoj opštine Bijelo Polje, rješavajući po zahtjevu Zejnilović Mustafe iz naselja Gornje Loznice, opština Bijelo Polje, za izdavanje urbanističko - tehničkih uslova za izradu tehničke dokumentacije za izgradnju porodične stambene zgrade na urbanističkoj parceli UP 205, koju čini dio katastarske parcele br.3742/6 KO Bijelo Polje, shodno Odluci o djelokrugu, organizaciji i načinu rada lokalne uprave Opštine Bijelo Polje ("Sl.list CG" – opštinski propisi „, br.15/11), a na osnovu čl.62 i čl.62a Zakona o uređenju prostora i izgradnji objekata ("Sl.list CG",br.51/08, 40/10, 34/11, 40/11, 35/13) Odluke o donošenju Detaljnog urbanističkog plana "Gornje Loznice" („Sl.list CG - opštinski propisi, br.23/12) i z d a j e

### **URBANISTIČKO - TEHNIČKE USLOVE**

za izradu tehničke dokumentacije za izgradnju porodične stambene zgrade na urbanističkoj parceli UP 205 površine 370 m<sup>2</sup>, koji čini dio katastarske parcele br.3742/6 KO Bijelo Polje, u zahvatu Detaljnog urbanističkog plana "Gornje Loznice".

Porodična stambena zgrada je zgrada namijenjena za stanovanje površine do 500 m<sup>2</sup> i sa najviše četiri zasebne stambene jedinice, shodno članu 9 Zakona o uređenju prostora i izgradnji objekata.

#### **I Opšti uslovi**

Osnov za izradu investiciono – tehničke dokumentacije, na osnovu koje će se izdati odobrenje za građenje predmetnog objekta su ovi uslovi.

Investitor je obavezan da pripremi i propiše projektni zadatak za izradu investiciono tehničke dokumentacije za izgradnju objekta uz obavezno poštovanje urbanističko – tehničkih uslova.

#### **II Urbanistička parcela**

Urbanističku parcelu UP 205 čini dio katastarske parcele br.3742/6 KO Bijelo Polje.

| Koordinate tačaka parcelacije urbanističke parcele Tačke parcelacije | x          | y          |
|--|------------|------------|
| 1106   | 7399354.80 | 4766344.20 |
| 1107   | 7399353.47 | 4766321.56 |
| 1108   | 7399369.48 | 4766321.18 |
| 1110   | 7399372.13 | 4766342.81 |

### III Planirano stanje

#### 1.Namjena površina

Predmetna urbanistička parcela, nalazi se u zoni planiranog stanovanja srednjih gustina SS gdje je stanovanje definisano kao pretežna namjena.

Uz stanovanje kao pretežnu namjenu moguća je organizacija sadržaja u funkciji trgovine, ugostiteljstva, usluga, administracije, čiste proizvodnje koja ne ugrožava životnu sredinu i koja je kompatibilna sa stanovanjem, kao i drugih sadržaja koji mogu podržati stanovanje kao primarnu namjenu ( sport i rekreacija, vjerski objekti i sl.)

Namjena predmetnog objekta je stambena.

#### 2. Urbanistički parametri

Površina urbanističke parcele iznosi 370 m<sup>2</sup>.

Maksimalni indeks zauzetosti parcele je 0,4. Nisu dozvoljeni prepusti na spratu osim za terase koje ne mogu preći građevinsku liniju niti prići susjednoj parceli na odstojanju manjem od 1,5 m.

Maksimalni indeks izgrađenosti parcele je 1,6.

Maksimalna spratnost objekata je (P+2+Pk) uz mogućnost izgradnje suterenske ili podrumske etaže i maksimalnu visinu objekta od najniže tačke okolnog terena do sljemeđa 18,5m.

Formiranje podkrovne etaže podrazumjeva izgradnju nadzidka visine 1,20 m. Potkrovla su planirana isključivo u granicama gabarita objekta (bez erkera i dubokih streha).

### **3. Regulacija**

Regulaciona linija poklapa se sa granicom urbanističke parcele, a građevinska linija je na rastojanju 3,0 m od regulacione linije shodno izvodu iz grafičkog priloga plana – Smjernice za sprovodenje planskog dokumenta - koji je sastavni dio ovih uslova.

Objekat se postavlja na ili iza građevinske linije koja je zadata na nivou bloka.

Minimalna udaljenost novog objekta od susjedne parcele je 1,50m, uz uslov da objekti spratnosti veće od P+1+Pk moraju međusobno biti udaljeni minimalno 4,00m.

Novi objekat je moguće postaviti na granicu parcele ili na manjem odstojanju od 1,5 m od susjedne parcele, ali uz međusobnu saglasnost susjeda i uz uslov da se prema susjedu ne mogu otvarati otvori

Maksimalna kota poda prizemlja je na 0,90m od kote pristupne saobraćajnice.

### **4. Uslovi za arhitektonsko oblikovanje**

Izgradnju objekta projektovati u duhu i skladu sa postojećim objektima i u skladu sa ambijentom, kao i u skladu sa tehničkim propisima, normativima i standardima za projektovanje ove vrste objekata.

Projektom postići vizuelno jedinstvo prostornog rješenja koje će istaći arhitektonski izraz predmetnih objekata uz poštovanje visokih standarda shodno njegovoj funkciji, a bez narušavanja već formiranog ambijenta izgrađenim objektima.

Izgradnju objekata uraditi u skladu sa namjenom imajući u vidu elemente racionalne i brze gradnje uz primjenu savremene tehnologije građenja, primjenom svih materijala dobrih fizičkih karakteristika kao preduslova zaštite od nepovoljnih klimatskih uslova.

Obrada fasade kao i krovni pokrivač su predviđeni od kvalitetnog i trajnog materijala i kvalitetno ugrađeni. Krov objekta je obavezno kosi, dvovodni, četvorvodni ili kombinovani. Rješenjem kosih krovova obezbjediti da se voda sa krova objekta sliva na sopstvenu parcelu. Krovni pokrivač je crijep, eternit, tegola kanadeze ili neki drugi kvalitetan materijal.

### **5. Klimatske i hidrološke karakteristike**

Za potrebe proračuna koristiti podatke Hidrometeorološkog zavoda o klimatskim i hidrološkim karakteristikama u zoni predmetne lokacije.

Bjelopoljski kraj je u brdsko-planinskom dijelu Crne Gore, predstavlja kotlinu okruženu planinama što dovodi do značajnih klimatskih fenomena, kao što su temperaturna inverzija, magle, česte snježne padavine itd.

Pružanje rijeke Lim daje mogućnost prodora vjetrovima. Takođe postoji i veliki broj dana u kojima je tišina, dakle dana bez vjetra.

Prosječna količina padavina u Bijelom Polju je 940mm.Padavine su ravnomjerno raspoređene u toku godine.Najviše padavina ima u novembru,a najmanje u maju.Prosječno godišnje ima 109 kišnih,21 sniježni,23 vedra i 135 oblačnih dana.

## 6. Uslovi za aseizmičko projektovanje

Proračune raditi na VII (sedmi) stepen seizmičkog inteziteta po MCS skali.  
Objekat mora biti izgrađen prema važećim propisima za građenje u seizmičkim područjima.

## 7. Zaštita od požara

Tehničkom dokumentacijom predvidjeti mjere zaštite od požara shodno propisima za ovu vrstu objekata. U cilju zaštite od elementarnih nepogoda postupiti u skladu sa Zakonom o zaštiti i spašavanju (“Sl.list CG”, br.13/07 i 05/08) i Pravilnikom o mjerama zaštite od elementarnih nepogoda (“ Sl.list CG “, br.8/93).

## 8. Uređenje terena

Sastavni dio projektne dokumentacije je i situacija uređenja terena na pripadajućoj lokaciji.

Prema ulicama moguće je ograđivanje i to transparentnom ogradom do visine 1,40m ili živom zelenom ogradom. Ograde se postavljaju na regulacionu liniju tako da stubovi ograde i kapije kao i živa ograda budu na zemljištu vlasnika ograde.

Susjedne građevinske parcele mogu se ograđivati živom zelenom ogradom koja se sadi u osovini granice građevinske parcele, transparentnom ili zidanom neprozirnom ogradom do visine od 1,40m koje se postavljaju na granicu parcele tako da stubovi ograde budu na zemljištu vlasnika ograde.

## 9. Saobraćaj

Priklučenje objekata na gradske saobraćajnice projektovati u skladu sa propisima i uslovima za priključenje definisanim grafičkim prilogom plana – Plan saobraćaja, nivelacije i regulacije koji je sastavni dio ovih uslova.

Parkiranje i garažiranje je planirano u okviru urbanističke parcele ili u garaži u objektu.

Broj parking mesta obezbjediti po normativu - 1 PM /1 stan.

## 10. Elektroenergetski uslovi – uslovi priključenja objekta na elektrodistributivnu mrežu

Tehnička dokumentacija treba da sadrži razradu priključka objekta na niskonaponsku mrežu koji je neophodno projektovati shodno uslovima datim u Tehničkim preporukama EPCG koje su dostupne na sajtu EPCG ([http://epcg.co.me/pdf/06\\_04/TehPrep%20 Prikljucenje%20NNM.pdf](http://epcg.co.me/pdf/06_04/TehPrep%20 Prikljucenje%20NNM.pdf)) i to:

-Tehnička preporuka za priključenje potrošača na niskonaponsku mrežu TP-2 (dopunjeno izdanje)

-Tehnička preporuka – Tipizacija mjernih mjesta

-Uputstvo i tehnički uslovi TP-1b-Distributivna transformatorska stanica DTS-EPCG 10/04 kV

Shodno aktu Ministarstva održivog razvoja i turizma, broj 05-5178/1 od 30.11.2011. godine u postupku izdavanja urbanističko – tehničkih uslova nije potrebno pribavljati posebne uslove za izradu tehničke dokumentacije od strane Elektroprivrede Crne Gore AD Nikšić FC Distribucija, već je neophodno da se u urbanističko – tehničkim uslovima propiše obaveza poštovanja Tehničkih preporuka EPCG za priključke objekata potrošača na niskonaponsku mrežu. Glavni projekat treba da sadrži, između ostalog, i razradu priključaka objekata na odgovarajuću saobraćajnu i drugu infrastrukturu shodno članu 80 Zakona o uređenju prostora i izgradnji objekata.

Električne instalacije projektovati i izvesti u skladu sa važećim propisima i standardima.

## 11. Hidrotehnički uslovi – uslovi priključenja objekta na hidrotehničku mrežu

Tehnički uslovi priključenja predmetnog objekta na gradsku hidrotehničku mrežu izdati od strane JP Vodovod "Bistrica" su sastavni dio ovih uslova.

Hidrotehničke instalacije projektovati prema važećim tehničkim propisima i standardima.

## 12. Energetska efikasnost

Projektom predvidjeti uslove za racionalno korišćenje energije. Održivoj potrošnji energije treba dati prioritet racionalnim planiranjem potrošnje.

Održiva gradnja uključuje:

- Upotrebu građevinskih materijala koji nisu štetni po životnu sredinu
- Energetsku efikasnost zgrada
- Upravljanje otpadom nastalim prilikom izgradnje ili rušenja objekata
- Smanjenje gubitka toplote iz objekata poboljšanjem toplotne zaštite spoljnih elemenata i povoljnim odnosom osnove i volumena zgrade
- Korišćenje obnovljivih izvora energije u zgradama ( biomasa, sunce, vjetar itd.)
- Pri izgradnji objekata koristiti savremene termoizolacione materijale, kako bi se smanjila potrošnja toplotne energije
- Predvidjeti mogućnost korišćenja solarne energije

Projekat raditi u skladu sa ovim uslovima, uslovima javnih preduzeća za oblast infrastrukture, važećim tehničkim propisima, normativima i standardima za projektovanje, izgradnju i korišćenje ove vrste objekata.

U procesu projektovanja neophodno je pridržavati se propisa i normativa za područja: ekologije, zaštite od požara, zaštite od buke, zaštite zagadenja zemljišta i vazduha, projektom predvidjeti i sve druge potrebne zaštite.

Sastavni dio ovih uslova su grafički prilozi, izvodi iz plana.

Projektnu dokumentaciju raditi shodno članu 77, 79, 80, 83, 84, i 86 Zakona o uređenju prostora i izgradnji objekata ("Sl.list Crne Gore", br.51/08, 40/10, 34/11, 35/13).

Investitor je obavezan da prilikom podnošenja zahtjeva za izdavanje građevinske dozvole dostavi:

-Glavni projekat, izrađen u deset primjeraka od kojih je sedam u zaštićenoj digitalnoj formi.

Urbanističko – tehnički uslovi važe do izmjena postojećeg odnosno donošenja novog planskog dokumenta.

#### O B R A D I L A

Aleksandra Bošković

*A. Bošković*

#### S E K R E T A R

Milanko Minić





РЕПУБЛИКА ЦРНА ГОРА  
ВЛАДА ЦРНЕ ГОРЕ  
Управа за некретнине

A 02152


## КОПИЈА ПЛАНА

Размјера 1: 2500

Подручна јединица ..... 191 О.В.Е.

Кат. општине ..... *Otočje* .....

Власник-корисник Зејнілова Хүле Мустағбет-сөйиң Нат

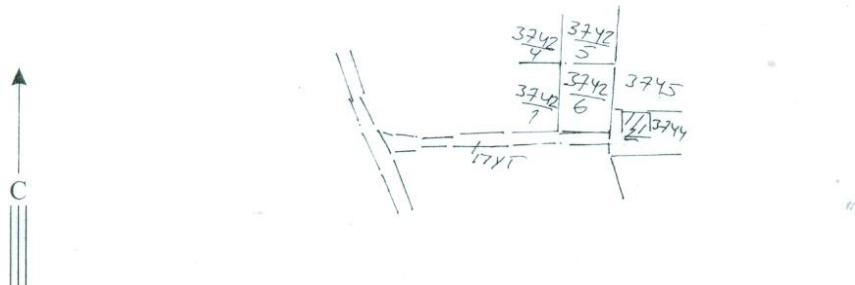


Редни број списка катастарских такса .....

Да је ова копија вјерна оригиналу према последњем стању у катастру:

23-10-2013 год.

## Тврди и овјерава



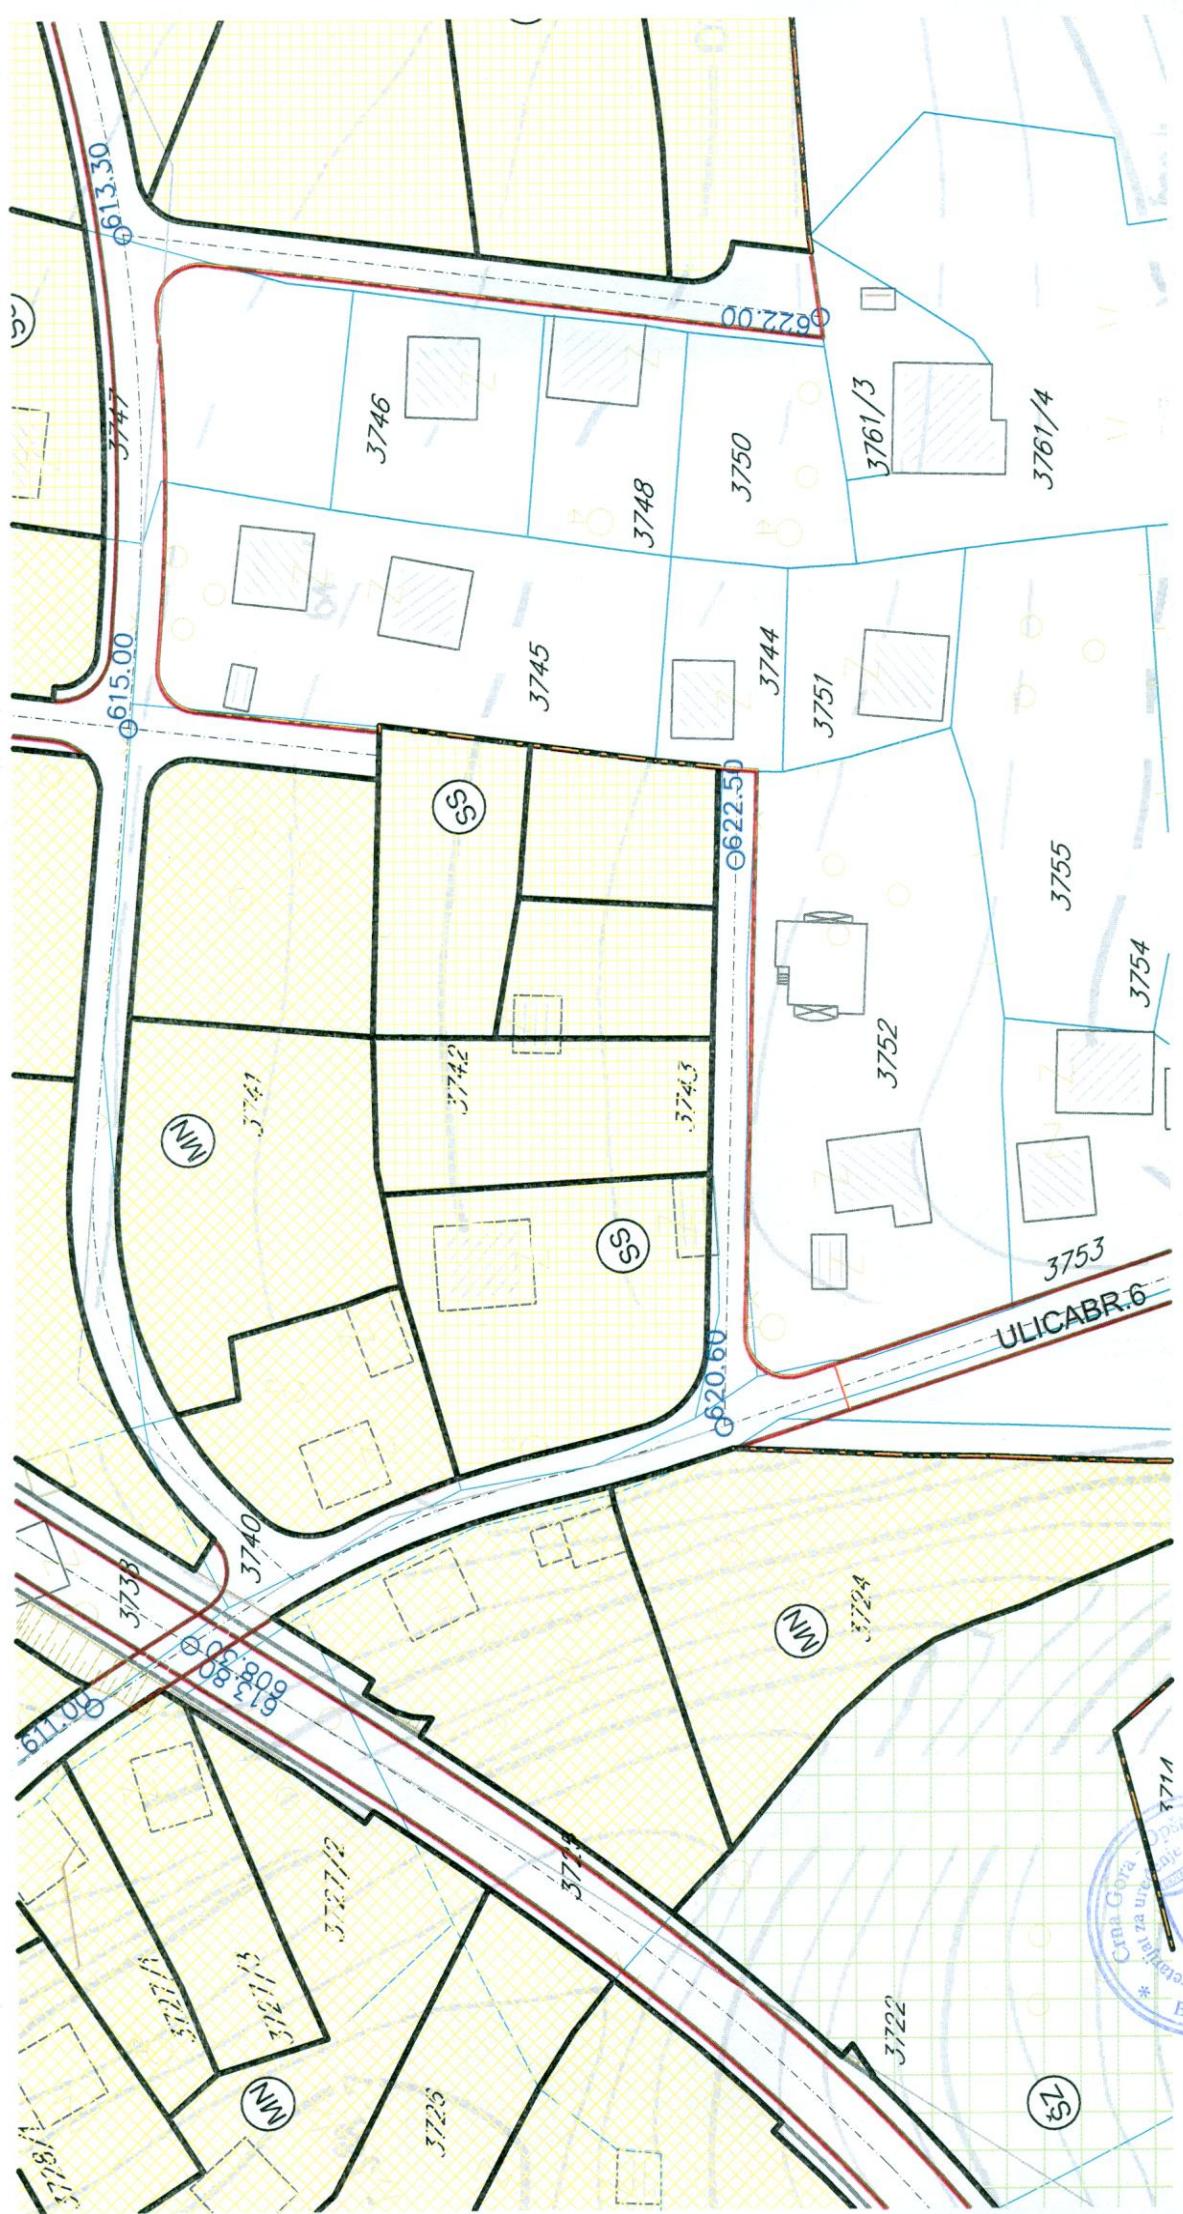

# DETALJNI URBANSKI PLAN NAŠEJELA U BIJELOM PREDLOG



