

URBANISTIČKO - TEHNIČKI USLOVI

1	CRNA GORA OPŠTINA BIJELO POLJE Broj:06/4-332/26-597/2 Bijelo Polje,06.07.2026.godine	 OPŠTINA BIJELO POLJE
2	Sekretarijat za planiranje i uređenje prostora Opštine Bijelo Polje, na osnovu člana 143 stav 2 i stav 3 Zakona o uređenju prostora („Sl. list CG“ br. 19/25, 28/25, 49/25) i podnijetog zahtjeva Hasanović Adnana iz Bijelog Polja, izdaje:	
3	URBANISTIČKO-TEHNIČKE USLOVE za izradu tehničke dokumentacije	
4	za izgradnju objekta na lokaciji koju čini dio katastarske parcele br.428 KO Dobrakovo u zahvatu Prostorno urbanističkog plana Opštine Bijelo Polje("Sl.list CG-opštinski propisi", br. 7/14, „Sl.list CG“ br.96/22).	
5	PODNOŠILAC ZAHTJEVA:	Hasanović Adnan
6	POSTOJEĆE STANJE Katastarska evidencija U posjedovnom listu 128 – prepis na katastarskoj parceli br.428 KO Dobrakovo evidentirana je kuća i zgrada površine 56 m ² , dvorište površine 500 m ² i voćnjak 3.klase površine 649 m ² . Vlasnik objekta može da ukloni objekat, shodno članu 69 Zakona o izgradnji objekata („Sl.list CG“ br.19/25, 92/25, 160/25), na osnovu prijave koja se podnosi građevinskom inspektor. Uz prijavu vlasnik je dužan da dostavi dokaz o svojini nad objektima i projekat o uklanjanju.	
7	PLANIRANO STANJE	
7.1.	Namjena parcele odnosno lokacije	

	Predmetna lokacija -dio katastarske parcele br.428 KO Dobrakovo nalazi se van zahvata Generalnog urbanističkog rješenja u području za koje se primjenjuju smjernice za izgradnju u okviru građevinskog područja seoskih naselja. Pretežna namjena u ruralnim naseljima unutar građevinskog područja je stanovanje male gustine SMG, u okviru koje je dozvoljena: -izgradnja stambenih objekata porodičnog stanovanja, prodavnice i zanatske radnje koje ni na koji način ne ometaju osnovnu namjenu i koje služe svakodnevnim potrebama stanovnika područja; -poslovne djelatnosti koje se mogu obavljati u stanovima, kao i ugostiteljski objekti i manji objekti za smještaj, objekti za upravu, vjerski objekti, objekti za kulturu, zdravstvo i sport i ostali objekti društvenih djelatnosti koji služe potrebama stanovnika područja. Poslovni sadržaji mogu se organizovati i u prizemljima i mezaninima stambenih objekata.
7.2.	Pravila parcelacije
	Minimalna površina dijela katastarske parcele za individualno stanovanje je 400 m ² , a max. 625 m ² .
7.3.	Građevinska i regulaciona linija, odnos prema susjednim parcelama
	Regulaciona linija: regulaciona linija poklapa se sa granicom katastarske parcele. Minimalna udaljenost slobodno stojećeg objekta iznosi 2,5m od granice susjedne parcele.
8	PREPORUKE ZA SMANJENJE UTICAJA I ZAŠTITU OD ZEMLJOTRESA, KAO I DRUGE USLOVE ZA ZAŠTITU OD ELEMENTARNIH NEPOGODA I TEHNIČKO-TEHNOLOŠKIH I DRUGIH NESREĆA Proračune raditi na VII (sedmi) stepen seizmičkog inteziteta po MCS skali. Objekat mora biti izgrađen prema važećim propisima za građenje u seizmičkim područjima. Mjere zaštite od seizmičkih razaranja obuhvataju sve preporuke za planiranje i projektovanje koje su iznesene u planu, a odnose se na planiranje i funkcionalni zoning, planiranje i projektovanje infrastrukturnih sistema, lociranje i fundiranje, tj izgradnju objekata. Ove mjere su u skladu sa rezultatima i preporukama "Elaborata o seizmološkim podlogama i seizmičkoj mikroneonizaciji područja Crne Gore". Pored toga, na predmetnom području obavezno je sprovođenje inženjersko - geoloških, seizmičkih i geofizičkih ispitivanja terena na kome će se graditi novi objekti. Uslovi za zaštitu od prirodnih i tehničko-tehnoloških nesreća: Potrebno je da se pri izgradnji na predmetnom prostoru, skupom urbanističkih i građevinskih karakteristika zadovolje potrebe zaštite i to prije svega tako da se smanje dejstva eventualnog mogućeg razaranja objekata. Zbog toga je, pri planiranju na ovom prostoru obavezno obezbijediti mjere zaštite od elementarnih i drugih većih nepogoda. U tom smislu, sa aspekta zaštite na predmetnom području su razrađene i sprovedene mjere i dati parametri povredivosti. Kao optimalna mjera za smanjenje povredivosti, ostvaren je koncept kojim je predmetni prostor koncipiran kao urbani sistem, koji će funkcionisati u sklopu celokupnog naselja. Zaštita od požara: Tehničkom dokumentacijom predvidjeti mjere zaštite od požara shodno propisima za ovu vrstu objekata. U cilju zaštite od elementarnih nepogoda postupiti u skladu sa Zakonom o zaštiti i spašavanju ("Sl.list CG" , br.13/07, 05/08, 86/09, 32/11, 54/16, 146/21, 3/23 i 82/25) i Pravilnikom o mjerama zaštite od elementarnih nepogoda ("



	Sl.list RCG ", br.8/93) i Zakonu o zapaljivim tečnostima i gasovima („Službeni list CG“, br.26/10, 48/15, 33/26). Mjere zaštite na radu: Shodno članu 10 Zakona o zaštiti i zdravlju na radu ("Sl.list CG", br.51/26) pri izradi tehničke dokumentacije projektant koji izrađuje projektnu dokumentaciju za izgradnju, rekonstrukciju ili adaptaciju objekata, namijenjenu za radne i pomoćne prostorije i objekte gdje se tehnološki proces obavlja na otvorenom prostoru, dužan je da u skladu sa ovim zakonom, pri izradi tehničke dokumentacije razradi propisane mjere zaštite i zdravlja na radu u skladu sa tehnološkim projektnim zadatkom.
9	USLOVI I MJERE ZAŠTITE ŽIVOTNE SREDINE
	Nove objekte graditi u skladu sa zahtijevanim visokim stepenom zaštite prirode, bez krčenja šuma, bez ugrožavanja vodotokova, sa primjenom visokih tehnologija u zaštiti zemljišta, voda, vazduha, flore i faune. Regulisati otpadne vode na adekvatan način da se eliminiše svako potencijalno zagađenje. Tehničkom dokumentacijom predvidjeti uslove i mjere za zaštitu životne sredine u skladu sa odredbama Zakona o životnoj sredini, Zakona o proceni uticaja na životnu sredinu, Zakon o zaštiti prirode kao i svim važećim pravilnicima vezanim za ovu oblast.
10	USLOVI ZA PEJZAŽNO OBLIKOVANJE
	Zelenilo individualnih stambenih objekata (okućnice - SMG stanovanje) - ZO U zonama sa kućama za individualno stanovanje, prostor između regulacione i građevinske linije treba da bude slobodan i ozelenjen. Za ograđivanje se preporučuje živa ograda, naročito u ulicama koje zbog širine nemaju drvored. U starim naseljima, gdje su zgrade uglavnom postavljene na regulacionu liniju, na zelenim površinama između kuća, na prostoru prema ulici, mogu se saditi vrste iz kategorije niskog ili srednjevisokog drveća. U djelovima grada, gdje su kuće uglavnom proizvoljno povučene od ulične linije, dobro organizovanim zelenim površinama sa živim ogradama, ulicama se može dati nov, karakterističan izgled. Ulice mogu da budu prepoznatljive i po određenoj vrsti drveća, šiblja, puzavica ili cvjetnica. U okviru individualnog stanovanja neophodno je obezbijediti min. 30-40% zelenih površina, u zavisnosti od položaja parcele, zone stanovanja, namjene šireg prostora itd.
11	USLOVI I MJERE ZAŠTITE NEPOKRETNIH KULTURNIH DOBARA I NJIHOVE ZAŠTIĆENE OKOLINE
	U okviru predmetnog prostora potrebno je poštovati odredbe i metodologiju zaštite spomenika kulture koji su postavljeni u Zakonu o zaštiti kulturnih dobara („Sl.list CG“ 49/10, 40/11, 44/17, 18/19, 84/24, 92/25) posebno članovi 87 i 88. U slučaju pronalaza nalaza od arheološkog značaja, sve radove treba prekinuti i obavjestiti Ministarstvo kulture i Upravu za zaštitu kulturnih dobara, kako bi se preduzele sve potrebne mjere za njihovu zaštitu, shodno zakonu.
12	USLOVI ZA LICA SMANJENE POKRETLJIVOSTI I LICA SA INVALIDITETOM
	Tehničkom dokumentacijom obezbijediti prilaz i upotrebu objekta/objekata licima smanjene pokretljivosti u skladu sa članom 30 Zakona o izgradnji objekata ("Sl. list CG" br. 19/25, 92/25, 160/25).

13	USLOVI ZA POSTAVLJANJE I GRADNJU POMOĆNIH OBJEKATA
	/
14	USLOVI ZA OBJEKTE KOJI MOGU UTICATI NA BEZBJEDNOST VAZDUŠNOG SAOBRAĆAJA
	/
15	USLOVI ZA OBJEKTE KOJI MOGU UTICATI NA PROMJENE U VODNOM REŽIMU
	Prilikom izrade tehničke dokumentacije poštovati Zakon o vodama ("Sl.list.RCG", br.27/07, i „Sl.list CG“ 73/10, 32/11, 47/11, 48/15, 52/16, 55/16, 2/17, 80/17, 84/18, 84/24).
16	MOGUĆNOST FAZNOG GRAĐENJA OBJEKTA
	/
17	USLOVI ZA PRIKLJUČENJE NA INFRASTRUKTURU
17.1.	Uslovi priključenja na elektroenergetsku infrastrukturu
	Za priključak novih objekata predviđeno je postavljanje samostojećih niskonaponskih razvodnih ormara sa izvodima sa kojih se priključuju objekti odnosno ormari sa mjernim uređajima, ili samostojeći razvodni ormari sa mjernim uređajima. Za priključak objekata predvidjeti na granici razdvajanja parcela, odnosno na granici parcele samostojeće ormara sa opremom za mjerenje potrošnje električne energije objekata. Ukoliko se zadržava vazдушna mreža priključne mjerne ormara objekat postaviti na betonskim NN stubovima. Način priključenja objekta kao i tip i presek priključnih kablova za objekte biće određen od nadležnog elektrodistributivnog preduzeća i glavni projekti koji će se izrađivati za ove objekte. Pri izgradnji objekata pridržavati se propisa o minimalnom rastojanju od vodova pod naponom svih naponskih nivoa prema važećim pravilnicima o tehničkim normativima za izgradnju nadzemnih i podzemnih elektroenergetskih vodova napona od 1 kV do 400 kV („Službeni list SFRJ“, broj 65/88 i „Službeni list SRJ“, broj 18/92), a koji govori o minimalnoj sigurnosnoj horizontalnoj udaljenosti i sigurnosnoj visini objekata od vodova pod naponom. Zabranjuje se izgradnja stambenih, ugostiteljskih objekata, proizvodnih objekata i ostalih objekata u zaštitnoj zoni dalekovoda. Prilikom izgradnje objekata držati se važećih tehničkih propisa za izgradnju nadzemnih elektroenergetskih vodova nazivnog napona od 1 kV do 400 kV i objekata elektroenergetske infrastrukture. Zaštitni pojas za elektrovodove Dalekovod 400 kV: širina koridora min 40 m obostrano od horizontalne projekcije dalekovoda. Dalekovod 220 kV: širina koridora min 30 m obostrano od horizontalne projekcije dalekovoda.

	Dalekovod 110 kV: širina koridora min 25m obostrano od horizontalne projekcije dalekovoda. Dalekovod 35 kV: širina koridora min 10 m obostrano od horizontalne projekcije dalekovoda. Dalekovod 10 kV: širina koridora min 5 m obostrano od horizontalne projekcije dalekovoda. Sve objekte, a naročito objekte za stalan boravak ljudi, treba graditi što dalje od dalekovoda 400 kV, 220 kV i 110 kV (min. 25 m od DV 110 kV, odnosno 30 m od DV 220 kV). Za dobijanje odobrenja za izgradnju objekata u blizini vodova navedenog naponskog nivoa potrebno je pribaviti saglasnost od nadležnog JP za prenos el. energije, koje će kao subjekat koji koristi el.energetske objekte utvrditi uslove za izgradnju. Gradnju objekata za stalan boravak ljudi, kao i drugih objekata treba izbjegavati i u blizini vodova 35kV i 10kV, odnosno u zoni od min. 5 m lijevo i desno horizontalno od projekcije najbližeg provodnika u neotklonjenom stanju. Ukoliko se iz nekih opravdanih razloga mora graditi u navedenoj zoni, potrebno je prije početka izgradnje pribaviti saglasnost od nadležnog JP na elaborat koji treba da uradi ovlaštena projektantska organizacija za takve poslove a koji treba da sadrži: - uzdužni i poprečni profil trase dalekovoda u rasponu ukrštanja (geodetski snimak) sa prikazom visine stubova i provodnika iznad zemlje; - situacioni prikaz položaja objekata u odnosu na dalekovod; - potreban proračun; - zaključak o ispunjenosti svih uslova iz tehničkih propisa i mišljenje da li se izgradnjom u blizini el. energetskog objekta ugrožava bezbjednost ljudi i imovine. Tehnička dokumentacija treba da sadrži razradu priključka objekta na niskonaponsku mrežu koji je neophodno projektovati shodno uslovima datim u Tehničkim preporukama EPCG i to: -Tehnička preporuka za priključenje potrošača na niskonaponsku mrežu TP-2 (dopunjeno izdanje) -Tehnička preporuka – Tipizacija mjernih mjesta -Uputstvo i tehnički uslovi TP-1b-Distributivna transformatorska stanica DTS-EPCG 10/04 kV. Električne instalacije projektovati i izvesti u skladu sa važećim propisima i standardima. Električne instalacije projektovati i izvesti u skladu sa važećim propisima i standardima.
17.2.	Uslovi priključenja na vodovodnu i kanalizacionu infrastrukturu Hidrotehničke instalacije projektovati prema važećim tehničkim propisima i standardima <u>Tretman otpadnih voda za infrastrukturno nepristupačne lokacije</u> <u>Ekološki bioprečištači - septičke bio jame</u> Ekološka osviješćenost vodi ka traženju čistih, energetski učinkovitijih i jednostavnih rješenja kada je u pitanju odvođenje otpadnih voda. Biološki uređaji su zamjena za klasične septičke jame, koje su ekološki neprihvatljive. Iz biološkog uređaja ispušta se pročišćena voda koja ne opterećuje okoliš, za razliku od klasične septičke jame. Biološki uređaji iziskuju i manje troškove, pogotovo s obzirom na septičke jame, koje je potrebno čistiti svakih nekoliko mjeseci. Investicija u biološki uređaj je podjednaka investiciji u zbirne septičke jame odgovarajućeg potrebnog volumena. Septička biojama je izrađena od polietilena, kao jedinstvena cjelina sa središnjim otvorom na vrhu, za koji je predviđen nepropusni poklopac s navojima. Središnji otvor namijenjen je za reviziju i za odstranjivanje otpada i mulja.

U unutrašnjosti biološke jame nalazi se konusni lijevak sa ljevkastim završetkom za izlazak pročišćenih voda od PVC-a, promjera u zavisnosti od veličine i kapaciteta jame, s gumenom (NEOPREN) spoljnom brtvom. Ovaj se proizvod koristi za potrebe stanovnika sa potrošnjom vode od 100 do 400 l/osobi, a izveden je od reciklirajućeg materijala.

Preporučuje se za sakupljanje kućnih otpadnih (sanitarnih) voda i kod manjih industrijskih postrojenja.

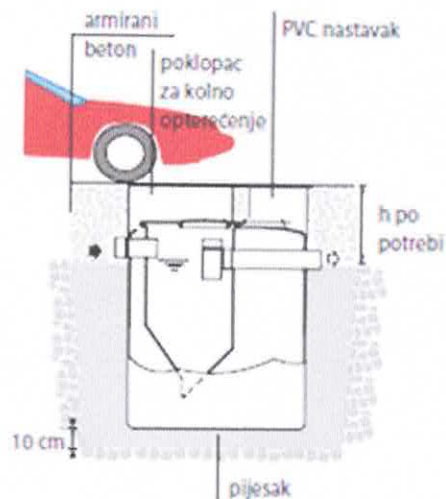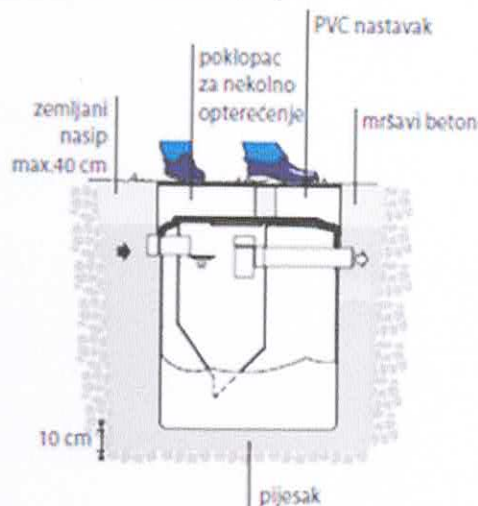

Priključenje predmetnog objekta na gradsku hidrotehničku mrežu projektovati prema tehničkim uslovima DOO Vodovod "Bistrica" iz Bijelog Polja, broj 03-332/26-325/2 od 03.07.2026.godine, koji čine sastavni dio ovih uslova.

17.3. Uslovi priključenja na saobraćajnu infrastrukturu

Objekat se priključuje na put označen katastarskom parcelom br.441 KO Dobrakovo shodno saobraćajno – tehničkim uslovima br.14-332/26-429/1 od 30.06.2026.godine izdatim od Sekretarijata za stambeno - komunalne poslove i saobraćaj .

17.4. Ostali infrastrukturni uslovi

Mjesto, način i uslovi priključenja objekta na telekomunikacionu infrastrukturnu mrežu:

Priključak novih objekata na TK infrastrukturu predviđen je iz samostojećih koncentracionih ormara ili direktno do TK ormara postavljenih u samom objektu. Priključak izvesti kroz prethodno položene PVC cijevi 110mm, odnosno PE cijevi prečnika 40mm do objekata.


Unutrašnju telekomunikacionu instalaciju izvoditi u svemu prema Uputstvu o izradi telefonskih instalacija i uvoda - ZJPTT i važećih propisa i standarda iz ove oblasti. Prilikom izrade tehničke dokumentacije potrebno je poštovati propise koji se odnose na zaštitu i izgradnju elektronske komunikacione infrastrukture i elektronskih komunikacionih mreža, odnosno Zakona o elektronskim komunikacijama ("Sl.list CG", br.40/13, 56/13, 2/17 i 49/19) i ostalih propisa koji su doneseni na osnovu njega. Takođe koristiti sledeće sajtove:

-sajt na kome se nalaze relevantni propisi u skladu sa kojim se obavlja izrada tehničke dokumentacije <http://www.ekip.me/regulativa/>;

	-sajt na kome Agencija objavljuje podatke o postojećem stanju elektronske komunikacione infrastrukture http://ekinfrastruktura.ekip.me/ekip.me kao i -adresu web portala http://ekinfrastruktura.ekip.me/ekip/login.isp preko koga sve zainteresovane strane od Agencije za telekomunikacije i poštansku djelatnost mogu da zatraže otvaranje korisničkog naloga, kako bi pristupili georeferentnoj bazi podataka elektronske komunikacione infrastrukture. Uslovi za kablovske distributivne sisteme RTV programa: Priključak objekata na KDS izvesti podzemnim optičkim ili koaksialnim kablom ostavljenog kroz odgovarajuću PVC cijev do unutrašnjeg priključka (KDS distributivni orman ili direktan priključak za individualni objekat).
18	POTREBA IZRADE GEODETSKIH, GEOLOŠKIH (GEOTEHNIČKIH, INŽENJERSKO-GEOLOŠKIH, HIDROGEOLOŠKIH, GEOMEHANIČKIH I SEIZMIČKIH) PODLOGA, KAO I VRŠENJA GEOTEHNIČKIH ISTRAŽNIH RADOVA I DRUGIH ISPITIVANJA Potrebe za geološkim, hidrološkim, geodetskim ispitivanjima: Svi objekti moraju biti izgrađeni prema važećim propisima i u skladu sa geomehničkim ispitivanjima u zoni građenja. Meteorološki podaci: Područje opštine Bijelo Polje ima umereno kontinentalnu klimu u prostornom dolinskom dijelu. Dolinski dio karakteriše umereno topla i vlažna klima sa toplim ljetima. Srednja godišnja temperatura iznosi 9,4 C. Najtopliji mjesec je jul sa srednjom temperaturom 19,1 C, a najhladniji mjesec je januar sa temperaturom -0,9 C. Srednja godišnja vrednost insolacije je 1 635,3 časova, srednji mjesečni maksimum je u julu mjesecu i iznosi 228,4 časova, a minimum je u decembru sa 39 časova. Veći dio područja odlikuje se modifikovanim fluviometrijskim režimom padavina, pri čemu se maksimalne količine izlučuju u kasnoj jeseni i u prvom dijlu zime (oktobar-januar), a minimalne tokom ljeta (jun-avgust). Za područje opštine Bijelo Polje, obimnije snežne padavine karakteristične su od sredine novembra, a najintenzivnije su u razdoblju decembar-mart. Snežni pokrivač traje oko 5 meseci. Srednja godišnja suma padavina je 920mm. Srednja mjesečna suma padavina najveća je u novembru i iznosi 112,8mm, a najmanja u avgustu 55,1mm. Na osnovu podataka mjernih stanica može se konstatovati da se relativna vlažnost vazduha u Bijelom Polju nalazi u granicama umjerene povišenosti. Relativna vlažnost vazduha je veća zimi nego ljeti. Na planinama ljeti raste sa visinom. Srednja godišnja vrijednost vlažnosti je 77,3%, maksimum je u decembru 84,1%, dok je minimum u julu 72,6%. U Bijelom Polju su izrazitije zastupljeni vjetrovi iz jugozapadnog, jugoistočnog i sjeveroistočnog pravca jer se tim pravcima pruža dolina Lima i njene pritoke s jedne i bjelopoljska kotlina sa druge strane.
19	POTREBA IZRADE URBANISTIČKOG PROJEKTA /
20	ZA ZGRADE URBANISTIČKO-TEHNIČKI USLOVI SADRŽE I URBANISTIČKE PARAMETRE

Oznaka urbanističke parcele	katastarska parcela br.428 KO Dobrakovo
Površina urbanističke parcele	Površina dijela katastarske parcele u odnosu na koji se računaju parametri iznosi min 400 m ² - max 625m ² .
Maksimalni indeks zauzetosti	0,4
Maksimalni indeks izgrađenosti	0,8
Bruto građevinska površina objekata (max BGP)	500m ²
Maksimalna spratnost objekata	P+1+Pk (tri etaže bez obzira na njihovu nomenklaturu).
Maksimalna visinska kota objekta	/
Objekat može imati podrumski dio ako ne postoje smetnje geotehničke ili hidrotehničke prirode. Površina ovih etaža ne ulazi u obračun urbanističkih parametara. Najveća visina etaže za obračun visine građevine, mjerena između gornjih kota međуетаžnih konstrukcija iznosi za stambene etaže 3,50m a za poslovne etaže 4,50m. Potkrovlje (Pk) je dio građevine čiji se prostor nalazi neposredno ispod kosog ili zaobljenog krovišta. Najveće moguće dimenzije potkrovlja određene su visinom nadzidka od 1,60m, te visinom sljemena krovišta od 4,5m mjerenih od gornje kote podne konstrukcije potkrovlja.	
Parametri za parkiranje odnosno garažiranje vozila	Parkiranje i garažiranje je planirano u okviru parcele ili u garaži u objektu. Broj parking mjesta obezbjediti po normativu - 1 PM /1 stan. Minimalna širina kolskog prilaza sa javne saobraćajnice je 3m.
Smjernice za oblikovanje i materijalizaciju, posebno u odnosu na ambijentalna svojstva područja	Izgradnju objekta projektovati u duhu i skladu sa postojećim objektima i u skladu sa ambijentom, kao i u skladu sa tehničkim propisima, normativima i standardima za projektovanje ove vrste objekata. U izgradnji objekata treba koristiti elemente tradicionalne arhitekture tog podneblja ukomponovane na savremen način, prirodne materijale i dr. Fasade objekata su predviđeni od kvalitetnog i trajnog materijala i kvalitetno izvedeni. Projektovati kose krovne ravni propisanog nagiba za ovo podneblje uz korišćenje elemenata tradicionalne arhitekture i prirodne materijale ukomponovane na savremen način. Krovni pokrivači su predviđeni od kvalitetnog i trajnog materijala i kvalitetno izvedeni. Za sve objekte se preporučuju kosi

		krovovi, dvovodni ili četvorovodni, a kod komplikovanijih objekata i kombinovani, nagib krovnih ravni je u funkciji odabranog krovnog pokrivača. Krovni pokrivač je crijep, tegola, lim ili neki drugi kvalitetan materijal.
	Uslovi za unapređenje energetske efikasnosti	Održivoj potrošnji energije treba dati prioritet racionalnim planiranjem potrošnje, te implementacijom mjera energetske efikasnosti u sve segmente energetskog sistema. Održiva gradnja je svakako jedan od značajnijih segmenata održivog razvoja koji uključuje: -Upotrebu građevinskih materijala koji nisu štetni po životnu sredinu -Energetsku efikasnost zgrada -Upravljanje otpadom nastalim prilikom izgradnje ili rušenja objekata U cilju energetske i ekološki održive izgradnje objekata treba težiti : -Smanjenju gubitaka toplote iz objekta poboljšanjem toplotne zaštite spoljnih elemenata i povoljnim odnosom osnove i volumena zgrade -Povećanju toplotnih dobitaka u objektu povoljnom orijentacijom zgrade i korišćenjem sunčeve energije -Korišćenju obnovljivih izvora energije u zgradama (biomasa, sunce, vjetar itd) -Povećanju energetske efikasnosti termoenergetskih sistema. U cilju racionalnog korišćenja energije treba iskoristiti sve mogućnosti smanjenja korišćenja energije u objektima. Pri izgradnji objekata koristiti savremene termoizolacione materijale, kako bi se smanjila potrošnja toplotne energije. -Predvidjeti mogućnost korišćenja solarne energije. -Kao sistem protiv preterane insolacije koristiti održive sisteme (zasenu škurama, građevinskim elementima, zelenilom i sl.) kako bi se smanjila potrošnja energije za veštačku klimatizaciju. -Pri proračunu koeficijenta prolaza toplote objekata uzeti vrednosti za 20-25% niže od maksimalnih dozvoljenih vrijednosti za ovu

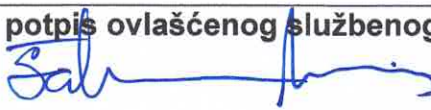		klimatsku zonu. -Drvoredima i gustim zasadima smanjiti uticaj vjetrova i obezbjediti neophodnu zasjenu u ljetnjim mjesecima. Kod gradnje novih objekata važno je već u fazi idejnog rešenja u saradnji sa projektantom predvideti sve što je potrebno da se dobije kvalitetna i optimalna energetska efikasna zgrada. Zato je potrebno: -Analizirati lokaciju, orijentaciju i oblik kuće -Primeniti visoki nivo toplotne izolacije kompletnog spoljnog omotača objekta i izbegavati toplotne mostove. U cilju racionalnog korišćenja energije treba iskoristiti sve mogućnosti smanjenja korišćenja energije u objektima. Pri izgradnji objekata koristiti savremene termoizolacione materijale, kako bi se smanjila potrošnja toplotne energije
21	DOSTAVLJENO: - Podnosiocu zahtjeva - Direktoratu za inspekcijski nadzor - Arhivi	
22	OBRAĐIVAČI URBANISTIČKO-TEHNIČKIH USLOVA: Aleksandra Bošković 	
23	OVLAŠĆENO SLUŽBENO LICE:	Haris Šahman
24	M.P. 	potpis ovlašćenog službenog lica 
25	PRILOZI	
	- Grafički prilozi iz planskog dokumenta - Tehnički uslovi u skladu sa posebnim propisom - List nepokretnosti i kopija kat.plana	Saobraćajno - tehnički uslovi br.14-332/26-429/1 od 30.06.2026.godine. Sekretarijata za stambeno – komunalne poslove i saobraćaj, Uslovi DOO Vodovod "Bistrica" iz Bijelog Polja, broj 03-332/26-325/2 od 03.07.2026.godine



D.o.o
VODOVOD "BISTRICA"
Bijelo Polje

Muha Dizdarevića 8, 84000 Bijelo Polje
Tel/ 050/432-239, Fax: 050/432-120,
Korisnička služba: 050/431-006
e-mail: vodovodbp@t-com.me
PIB: 02004011, PDV: 70/31-00424-6,
Šifra djelatnosti 41000

CKB banka: 510-2196-48, Hipotekarna banka : 520-13821-31, Atlas banka: 505-96494-37, Prva banka: 535-5787-81

Broj: 03-332/26-325/2

Za: Opština Bijelo Polje
Sekretarijat za planiranje i uređenje prostora
Ul. Slobode bb
84000 Bijelo Polje

Crna Gora 03.07.2026. godine
OPŠTINA BIJELO POLJE
Pisarnica - Služba za zajedničke poslove 3
Primljeno 03.07.2026
Drg. jed. 06 332/26 597/5
Prilog Vrijednost

Veza: Zahtjev za izdavanje uslova za priključenje objekta br. 06/4-332/26-597/4 od 24.06.2026. god.

Predmet: Odgovor na zahtjev za izdavanje uslova za priključenje objekta

Na osnovu člana 8 Zakona izgradnji objekata („Sl.list CG“, br.019/25 od 04.03.2025.), a rješavajući po zahtjevu **Hasanović Adnan**, DOO Vodovod „BISTRICA“, Bijelo Polje **izdaje uslove za izradu tehničke dokumentacije za izgradnju objekta na kat. parc. 428 KO Dobrakovo.**

U vezi Vašeg zahtjeva za izdavanje uslova, br. 06/4-332/26-597/4 od 24.06.2026.godine, dostavljamo Vam uslove za izgradnju objekta i priključenje na gradski vodovod i kanalizaciju za kat. parc. br.428 KO Dobrakovo.

Vodovodna mreža ne postoji na predmetnom području.

Fekalna kanalizaciona mreža ne postoji na predmetnom području.

Tehnička obrada

Tomović Radoš dipl.inž. građ.



D.O.O. VODOVOD „BISTRICA“
Bijelo Polje

Tehnički rukovodilac,

Marko Bulatović, dipl. inž. građ.



Crna Gora
Opština Bijelo Polje
Sekretarijat za stambeno
komunalne poslove i saobraćaj

Adresa: Ul. Nedjeljka Merdovića bb,
84 000 Bijelo Polje, Crna Gora
Tel/fax +382 (0) 50 484 811
E-mail: saobracaj@bijelopolje.co.me

Br: 14-332/26-429/1

30.06.2026. godine

Za: Sekretarijat za planiranje i uređenje prostora, Opština Bijelo Polje

Veza: Zahtjev za izdavanje uslova veza akt broj 06/4-332/26-597/3 od 24.06.2026.godine

Predmet: Saobraćajno tehnički uslovi

Sekretarijat za stambeno-komunalne poslove i saobraćaj riješavajući po zahtjevu Sekretarijata za planiranje i uređenje prostora, Opštine Bijelo Polje broj 14-332/26-429 od 24.06.2026.godine veza akt broj 06/4-332/26-597/3 od 24.06.2026.godine, na osnovu člana 17 stav 1 tačka 1 i stav 2 istog člana i člana 26 Zakona o putevima ("Službeni list Crne Gore", br. 082/20 i 140/22) i člana 18 Zakona o upravnom postupku ("Sl.list CG", br.56/14, 20/15, 40/16 i 37/17) izdaje:

SAOBRAĆAJNO TEHNIČKE USLOVE

Saobraćajno tehnički uslovi se izdaju na osnovu nacrtu uslova broj 06/4-332/26-597/2 od 24.06.2026.godine izdatih od Sekretarijata za planiranje i uređenje prostora na katastarskoj parceli broj 428 KO Dobrakovo i važe samo u slučaju da su riješeni pravno-imbivinski odnosi, investitor Hasanović Adnan. Uslovi su sledeći:

Priključenje objekta izvršiti na lokalni put kat.parcele br.441 KO Gubavač:

- Neophodno je pristupni put objektu objediniti u jedan jedinstveni prilaz-priključak.
- Odvod atmosferskih voda sa platoa, prilaznog puta i planiranog objekta predvidjeti tako da atmosferska voda ne dotiče na lokalni put.
- Parking prostor riješiti u okviru parcele.

Radi izdavanje saobraćajne saglasnosti dostaviti Sekretarijatu revidovani Glavni projekat koji mora biti urađen u skladu sa važećim propisima i standardima iz ove oblasti, kao i u skladu sa saobraćajno tehničkim uslovima izdatim od ovog organa, riješenim pravno-imbivinski odnosima, u suprotnom zahtjev će biti odbijen.

Dostavljeno: - Sekretarijat za planiranje i uređenje prostora, Opština Bijelo Polje
- u spise


Duško Ružić
VD sekretar Sekretarijata

Kontakt osoba:

Jadranka Veličković, samostalni savjetnik I za saobraćaj tel: 067/276-495



UPRAVA ZA NEKRETNINE

CRNA GORA

PODRUČNA JEDINICA
BIJELO POLJE

Broj: 105-919-5481/2026

Datum: 24.06.2026.

KO: DOBRAKOVO

Na osnovu člana 173 Zakona o državnom premjeru i katastru nepokretnosti ("Sl. list RCG" br. 29/07, "Sl. list CG" br. 73/10, 032/11, 040/11, 043/15, 037/17 i 17/18), postupajući po zahtjevu Sekretarijat za planiranje i uređenje prostora br.06/4-332/26-597/1, , za potrebe , izdaje se

POSJEDOVNI LIST 128 - IZVOD

Posjednici			
Matični broj - ID	Naziv - adresa i mjesto	Stvarno pravni odnos	Obim prava
	HASANOVIĆ ŠEMO FERHAT	SOPSTVENIK - POSJEDNIK	I/1

Parcele							
Blok	Broj Podbroj RB	Plan Skica	Potes Kultura	Klasa	Površina m ²	Prihod	SP Pripis
	428	4 4	GORNJACI DVORIŠTE	0	500	0.00	128/1
	428	4 4	GORNJACI VOĆNJAK	3	649	4.48	128/1
	428 1	4 4	GORNJACI KUĆA I ZGRADA	0	56	0.00	128/1

Ukupno

1205 4.48

Naplata takse je oslobođena na osnovu člana 17 Zakona o administrativnim taksama ("Sl. list CG, br. 18/19). Naplata naknade oslobođena je na osnovu člana 174 Zakona o državnom premjeru i katastru nepokretnosti ("Sl. list RCG" br. 29/07, "Sl. list CG" br. 73/10, 032/11, 040/11, 043/15, 037/17 i 17/18).



Nacelnik:

Madžgalj Rajko, dipl pravnik



UPRAVA ZA NEKRETNINE

CRNA GORA

PODRUČNA JEDINICA
BIJELO POLJE

Broj: 105-919-5482/2026

Datum: 24.06.2026.

KO: DOBRAKOVO

Na osnovu člana 173 Zakona o državnom premjeru i katastru nepokretnosti ("Sl. list RCG" br. 29/07, "Sl. list CG" br. 73/10, 032/11, 040/11, 043/15, 037/17 i 17/18), postupajući po zahtjevu Sekretarijat za planiranje i uređenje prostora br.06/4-332/26-597/1, , za potrebe , izdaje se

POSJEDOVNI LIST 91 - IZVOD

Posjednici			
Matični broj - ID	Naziv - adresa i mjesto	Stvarno pravni odnos	Obim prava
9200280033866	OPŠTINA BIJELO POLJE-PUTEVI BIJELO POLJE Bijelo Polje	SOPSTVENIK - POSJEDNIK	1/1

Parcele							
Blok	Broj	Podbroj	Plan	Potes	Klasa	Površina m ²	Prihod
RB			Skica	Kultura			SP
							Pripis
							Primjedba
	441		4 4	DOBRAKOVO PUT BEZ OZNAKE	0	180	0.00
							91/0

Ukupno

180 0.00

Naplata takse je oslobođena na osnovu člana 17 Zakona o administrativnim taksama ("Sl.list CG, br. 18/19). Naplata naknade oslobođena je na osnovu člana 174 Zakona o državnom premjeru i katastru nepokretnosti ("Sl. list RCG" br. 29/07, "Sl. list CG" br. 73/10, 032/11, 040/11, 043/15, 037/17 i 17/18).



Madžgalj Rajko, dipl pravnik

CRNA GORA

UPRAVA ZA NEKRETNOSTI

PODRUČNA JEDINICA: BIJELO POLJE

Broj: 105-917/26-2/239-DJ

Datum: 24.06.2026.



Katastarska opština: DOBRAKOVO


Broj lista nepokretnosti:

Broj plana: 4


Parcele: 428, 441

KOPIJA PLANA

Razmjera 1: 2500

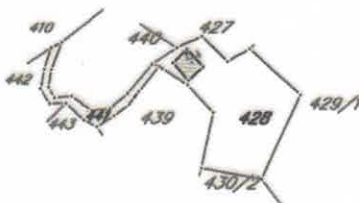

Ovjerava
Službeno lice:

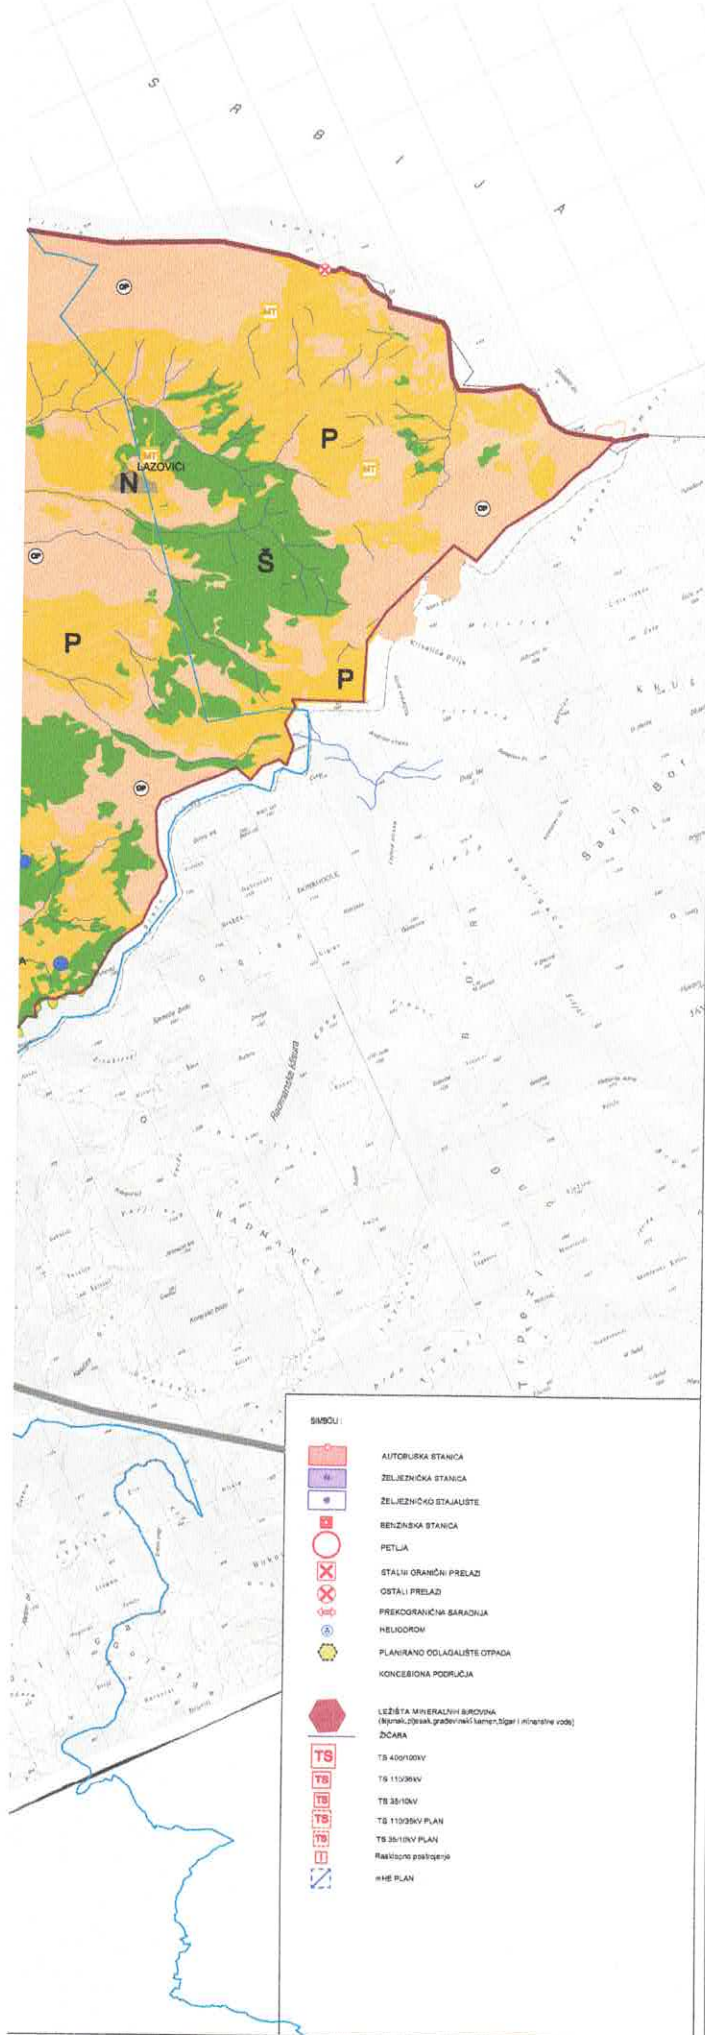

LEGENDA:

Sadržaj

- MAGISTRALNA SAOBRAĆAČNICA
- LOKALNI PUT
- ZASTITNI POJASEVI OBILAZNOG PUTA M-21 --- 60m --- 25m
- ŽELJEZNIČKA PRUGA BEOGRAD-BAR sa infrastrukturom i prućnim pogonom
- ICEJNO REŠENJE TRASE PRUGE PLJEVLJA-BIJELO POLJE VAR1.7 (L=56.42KM)
- ICEJNO REŠENJE TRASE PRUGE BIJELO POLJE-BERANE-PEČ VAR2.2 (L=55.68KM)
- ICEJNO REŠENJE TRASE PRUGE BIJELO POLJE-BERANE-PEČ VAR3.3 (L=55.50KM)
- KORIDOR TRASE PRUGE PLJEVLJA-BIJELO POLJE V1.7 (B=400.0M)
- KORIDOR TRASE PRUGE BIJELO POLJE-BERANE-PEČ V2.2 (B=400.0M)
- KORIDOR AUTO PUTA L=2.0KM
- ZONA UTICAJA AUTOPUTA

Telekomunikacije

- Elektronski komunikacioni žviri CT postrojenja
- Stacionarne mobilne telefonije postrojenja
- Stacionarne i mobilne telefonije PLANIRANA
- Telekomunikaciona infrastruktura sa magistralnim optičkim kablovima postrojenja
- Postrojenja optičke kabele u vlasništvu ŽCO

Elektroenergetika

- Elektronski 400kV
- Elektronski 220kV
- Elektronski 110kV
- Elektronski 110kV PLAN
- Elektronski 38kV
- Elektronski 38kV PLAN
- KV nad 38kV PLAN
- Elektronski 38kV UPODARUJE

LEGENDA:

- POVRŠINSKE NASELJA za koje je predviđena generična urbanistička namjena
- Površinske opštine - naselja
- Izdvajeno građevinsko zemljište
- Poljoprivredne površine
- Šumarske površine
- Ostale površine površine
- Vodene površine
- Zaštićena područja
- Površine i namjene ekstrakrajnih infrastrukture
- Površine i namjene ostale infrastrukture

MREŽA NASELJA:

- Centar regionalnog značaja
- Opštinski centar
- Lokalni centar
- Ekstremno lokalni centar
- Ostala naselja

DPP

PPPN

- Opštinski prostorni plan auto puta Berbići (zone uticaja auto puta)
- Prostorni plan prostorne namjene Bijelica-Korovi

SIMBOLI:

- AUTOPUTSKA STANICA
- ŽELJEZNIČKA STANICA
- ŽELJEZNIČKO STAJAUSTE
- BENZINSKA STANICA
- PETLA
- STALNI OGRANIČNI PRELAZI
- OSTALI PRELAZI
- PREKODORANČNI SARAJILJA
- HELIKODROM
- PLANIRANO ODLAGALIŠTE OTPAGA
- KONCEPCIJNA PODRUČJA
- Raklonsko postrojenje
- MSE PLAN

PROSTORNO-URBANISTIČKI PLAN OPŠTINE BIJELO POLJE PLAN

Legenda


- Granica PUP-a
- Opštinska granica
- Državna granica

GRUPA ODOBROŠENJE
PPPN - Bijelo Polje
BR. 02 - 733
od 16.03.2014. godine

PREDSJEDNIK OPŠTINE
Dimitar Lj. Petrović

NARUČILAC	OPŠTINA BIJELO POLJE
NOSILAC GRADE	MONTENEGROPROJEKT PLANET CLUSTER
PRILOG	NAMJENA POVRŠINA
PROJEKTOVALAC	mr. Jadranska Petrović dipl. ing. arh. urb.
ODGOVORNI PLANER	Svetlana Ojdic dipl. prost. planer
datum marta 2014. god.	R 1:25000 list br. 9



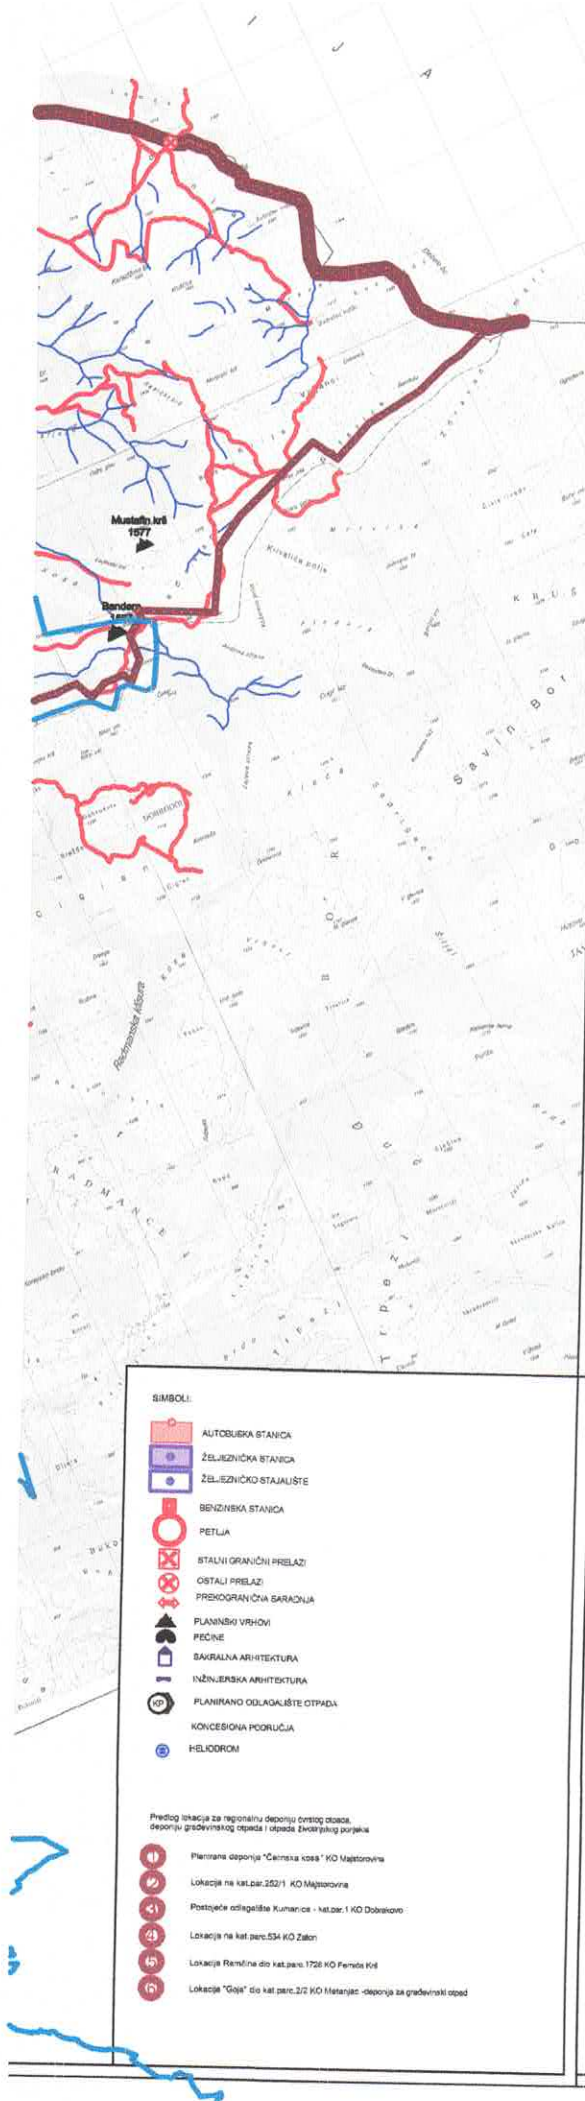

- SAGRAĐAJ**
- MAGISTRALNA SAGRAĐAJNICA
 - LOKALNI PUT
 - VAŽNI PUTI KOJI NISU JAVNI
 - ULICE U NASELJIMA
 - ZASTITNI POJASEVI OBLAZNOG PUTA M-21: - - - 6m; - - - 25m.
(dan 4 i dan 10 Zakona o putevima SRG, br. 42/04)
 - ŽELJEZNIČKA PRUGA (POODRAŽAJ za infrastrukturu i održivim poslom)
UČESTVOVANJE U ŽELJEZNICI SRG, br. 42/04
 - IDEJNO REŠENJE TRASE PRUGE PUJEVLJA-BUELO POLJE VARI 1 (L=56.43KM)
 - IDEJNO REŠENJE TRASE PRUGE BUELO POLJE-BERANE-PEČ VARI 2 (L=56.90KM)
 - IDEJNO REŠENJE TRASE PRUGE BUELO POLJE-BERANE-PEČ VARI 3 (L=55.50KM)
 - KORIDOR TRASE PRUGE PUJEVLJA-BUELO POLJE V1.7 (B=400.0M)
 - KORIDOR TRASE PRUGE BUELO POLJE-BERANE-PEČ V2.1 V2.3 (B=400.0M)
 - KORIDOR AUTO PUTA L=2.0KM
 - ZONA UTICAJA AUTOPUTA
 - ŽČARA

- PLANSKI DOKUMENTI I STUDIJE**
- DPP DETALJNI PROSTORNI PLAN
 - PPPN PROSTORNI PLAN POSEBNE NAMJENE
 - DSL DRŽAVNA STUDIJA LOKACIJE
 - DUP DETALJNI URBANISTIČKI PLAN
 - LSL LOKALNA STUDIJA LOKACIJE
 - UP URBANISTIČKI PROJEKT
 - ST IZJAVA STUDIJE
 - ZELENE POLJE U OKOLICI BOROVA
-Nacionalni park

- LEGENDA**
- GRANICE GENERALNE URBANISTIČKE RAZRADE
1. Bijelo Polje
2. Ploče Polje
3. Tomislav
4. Zaton
5. Lopa
6. Slatina
7. Barice
 - ZAŠTIĆENA PODRUČJA
Dijelovi čitavog
Spomenik prirode
Spomenik prirode - Opatovci ključ
Spomenik prirode - Novoselica pećina
sa kanjonom Stojanice
Park prirode - Barice
 - SPORTSKO REKREATIVNE POVRŠINE
VAN URBANOG JEZGROVA
1. Park - šuma - Nadežda
2. Park - šuma - Opatovci
 - TURIZAM
1. Planinarski turistički centar - Torne
(PPPN Bijelo Polje-Komovi)
2. Planinarski turistički centar - Črnjaka
(PPPN Bijelo Polje-Komovi)
3. Turističko-rekreativna zona Stolar
4. Turističko-rekreativna zona Kamen
5. Ulice
6. Lopa Luka
 - KULturno-ISTORJSKI LOKALITETI
1. Barice
 - KOMUNALNA I OSTALA INFRASTRUKTURA
10. Azil za pse
 - GRANICA STALNOG REZERVATA DIVLJACI
REZERVAT DIVLJACI
ORIENTACIONA GRANICA KOMUNALNA

- SIMBOLI**
- AUTOBUSKA STANICA
 - ŽELJEZNIČKA STANICA
 - ŽELJEZNIČKO STAJALIŠTE
 - BENZINSKA STANICA
 - PETLJA
 - STALNI GRANIČNI PRELAZI
 - OSTALI PRELAZI
 - PREKOGRANIČNA SARADNJA
 - PLANINSKI VRHOVI
 - PEĆINE
 - BAKRALNA ARHITEKTURA
 - INŽINJERSKA ARHITEKTURA
 - PLANIRANO ODLAGALIŠTE OTPADA
 - KONCEPCIJA PODRUČJA
 - HELIODROM
- Predlog lokacija za regionalni deponiju čvrstog otpada, deponiju građevinskog otpada i otpada životinjskog porijekla

PROSTORNO URBANISTIČKI PLAN OPŠTINE BIJELO POLJE PLAN

- LEGENDA**
- MREŽA NASELJA:**
- CENTAR REGIONALNOG ZNAČAJA
 - OPŠTINSKI CENTAR
 - LOKALNI CENTAR
 - SEKUNDARNI LOKALNI CENTAR
 - OSTALA NASELJA
 - IZDVOJENO GRAĐEVINSKO ZEMLIŠTE
 - GRANICA PUPLA
 - OPŠTINSKA GRANICA
 - DRŽAVNA GRANICA

NARUČILAC	OPŠTINA BIJELO POLJE
POSILAC IZRADE	MONTENEGROPROJEKT PLANET CLUSTER
PRILOG	REŽIM UREĐENJA
UKLOVODILAC	mr. Jadranska Popović, dipl.ing. arh. i urb.
TIMA	Antonio Jaramana Vega, arhitekta
ODGOVORNI PLANER	Ojdaric Svetlana, dipl. prost. planer
datum mart 2014.god.	R. 1:25000
	list br. 4



