

URBANISTIČKO - TEHNIČKI USLOVI

1	CRNA GORA OPŠTINA BIJELO POLJE Broj:06/5- 332/26-738/5-158 Bijelo Polje, 20.08.2026.godine	 OPŠTINA BIJELO POLJE
2	Sekretarijat za planiranje i uređenje prostora Opštine Bijelo Polje , na osnovu člana 143 stav 2 i stav 3 Zakona o uređenju prostora („Sl. list Crne Gore“, br.19/25, 28/25, 49/25), i podnijetog zahtjeva Ramović Safeta iz Bijelog Polja, izdaje:	
3	URBANISTIČKO-TEHNIČKE USLOVE za izradu tehničke dokumentacije	
4	za izgradnju objekta na urbanističkoj parceli UP 561 koju čini dio katastarske parcele br. 646 i dio katastarske parcele br. 657/4 KO Nedakusi, u zahvatu Detaljnog urbanističkog plana Nedakusi („Sl.list CG – opštinski propisi“, br.5/19). Objekat sa UP 561 neophodno je ukloniti shodno članu 69 Zakona o izgradnji objekata „Službeni list Crne Gore“, br. 19/25, 92/25,160/25), na osnovu prijave koja se podnosi građevinskom inspektor. Uz prijavu vlasnik je dužan da dostavi dokaz o svojini nad objektom i projekat o uklanjanju.	
5	PODNOŠILAC ZAHTJEVA:	Ramović Safet
6	POSTOJEĆE STANJE Katastarska evidencija U posjedovnom listu 231 – izvod KO Nedakuse upisana je katastarska parcela br. 646 na kojoj je evidentirano: dvorište 500 m ² , voćnjak 237 m ² , kuća i zgrada površine 57 m ² .	
7	PLANIRANO STANJE	
7.1.	Namjena parcele odnosno lokacije	
	Urbanistička parcela UP 561 nalazi se u zoni koja je Detaljnim urbanističkim planom Nedakusi planirana za stanovanje srednjih gustina (SS) gdje je stanovanje definisano kao pretežna namjena. U okviru planirane namjene mogu se graditi stambeni objekti; objekti koji ne ometaju stanovanje, a koji služe za opsluživanje područja; trgovine; objekti za upravu, kulturu, školstvo, zdravstvenu i socijalnu zaštitu, sport i rekreaciju, vjerski objekti i ostali objekti društvenih djelatnosti	

	koji služe potrebama stanovnika područja obuhvaćenog planom; ugostiteljski objekti i objekti za smještaj turista; privredni objekti, skladišta, stovarišta, koji ne predstavljaju bitniju smetnju pretežnoj namjeni; objekti komunalnih servisa koji služe potrebama stanovnika područja; parkinzi i garaže za smještaj vozila korisnika (zaposlenih i posjetilaca); objekti i mreže infrastrukture; parkinzi i garaže za smještaj vozila korisnika (zaposlenih i posjetilaca). Planirani sadržaji se mogu organizovati u kombinaciji u okviru objekta (stanovanje sa delatnostima) ili samo stanovanje ili samo delatnosti odnosno drugi mogući sadržaji.
7.2.	Pravila parcelacije Čitav prostor zahvaćen ovim planom izdijeljen je na urbanističke zone i urbanističke parcele kao osnovne urbanističke jedinice koje su definisane namjenom i numeracijom. Granica urbanističke parcele sa svim potrebnim elementima za obilježavanje data je u grafičkom prilogu „Plan parcelacije, regulacije i UTU“ koji čini sastavni dio ovih uslova. Ukoliko se površina urbanističke parcele koja je poklopljena sa katastarskom ne slaže sa površinom iz vlasničkog lista (zbog eventualnih grešaka u računanju, odnosno prevođenja katastarskog plana iz analognog u digitalni oblik) obavezujući su vlasnički podaci iz vlasničkog lista. Članom 15 Pravilnika o načinu izrade i sadržini tehničke dokumentacije za građenje objekta („Sl. list CG, br.053/25), elaborat po planskom dokumentu , ovjeren od strane organa uprave nadležnog za poslove katastra odnosno, za objekte infrastrukture, grafički prilaz buduće trase objekta na ažurnim katastarskim podlogama.
7.3.	Građevinska i regulaciona linija, odnos prema susjednim parcelama Regulaciona linija: Regulaciona linija predstavljena je na grafičkim prilogima „Plan parcelacije, regulacije i UTU“, „Plan saobraćaja, nivelacije i regulacije“ i „Smjernice za sprovođenje planskog dokumenta“ i definisana je analitičko geodetskim elementima, koji čine sastavni dio ovih uslova. Građevinska linija: Građevinska linija je linija na zemlji (GL 1) i pretstavlja liniju do koje se može graditi. Geodetski elementi za obilježavanje građevinske linije, odnosno koordinate tačaka građevinske linije su dati u grafičkom prilogu „Plan parcelacije, regulacije i UTU“, koji čini sastavni dio ovih uslova. Novi objekti se postavljaju na ili iza građevinske linije koja je zadata na nivou bloka. Minimalna udaljenost od susjedne parcele za slobodnostojeće objekte je 1.5m. Postavljanje objekata kao dvojnih ili u nizu moguće je uz međusobnu saglasnost suseda osim u slučajevima uskih parcela manjih od 12m , kada je obavezujuće postavljanje objekta na granicu parcele i to bez otvora prema susjedu.
8	PREPORUKE ZA SMANJENJE UTICAJA I ZAŠTITU OD ZEMLJOTRESA, KAO I DRUGE USLOVE ZA ZAŠTITU OD ELEMENTARNIH NEPOGODA I TEHNIČKO-TEHNOLOŠKIH I DRUGIH NESREĆA Uslovi i mjere za zaštitu od zemljotresa: Proračune raditi na VII (sedmi) stepen seizmičkog inteziteta po MCS skali. Objekat mora biti izgrađen prema važećim propisima za građenje u seizmičkim područjima. Mjere zaštite od seizmičkih razaranja obuhvataju sve preporuke za planiranje i projektovanje koje su iznesene u planu, a odnose se na planiranje i funkcionalni zoning, planiranje i projektovanje infrastrukturnih sistema, lociranje i fundiranje, tj izgradnju objekata. Ove mjere su u skladu sa rezultatima i preporukama "Elaborata o seizmološkim podlogama i seizmičkoj mikroneonizaciji područja Crne Gore". Pored toga, na predmetnom području obavezno je sprovođenje inženjersko - geoloških, seizmičkih i geofizičkih ispitivanja terena na kome će se graditi novi objekti. Uslovi za zaštitu od prirodnih i tehničko-tehnoloških nesreća: Potrebno je da se pri izgradnji na predmetnom prostoru, skupom urbanističkih i građevinskih karakteristika zadovolje potrebe zaštite i to prije svega tako da se smanje dejstva eventualnog

	mogućeg razaranja objekata. Zbog toga je, pri planiranju na ovom prostoru obavezno obezbijediti mjere zaštite od elementarnih i drugih većih nepogoda. U tom smislu, sa aspekta zaštite na predmetnom području su razrađene i sprovedene mjere i dati parametri povredivosti. Kao optimalna mjera za smanjenje povredivosti, ostvaren je koncept kojim je predmetni prostor koncipiran kao urbani sistem, koji će funkcionisati u sklopu celokupnog naselja. Zaštita od požara: Tehničkom dokumentacijom predvidjeti mjere zaštite od požara shodno propisima za ovu vrstu objekata. U cilju zaštite od elementarnih nepogoda postupiti u skladu sa Zakonom o zaštiti i spašavanju ("Sl.list CG", br.13/07, 05/08, 86/09, 32/11, 54/16, 146/21, 3/23, 82/25) i Pravilnikom o mjerama zaštite od elementarnih nepogoda ("Sl.list RCG", br.8/93). Mjere zaštite na radu: Projektant koji izrađuje projektnu dokumentaciju dužan je da shodno čl.9 Zakona o zaštiti i zdravlju na radu ("Sl.list CG", br.34/14, 44/18, 84/24) pri izradi tehničke dokumentacije za izgradnju, rekonstrukciju objekata, namijenjene za radne i pomoćne prostorije i objekte gdje se tehnološki proces obavlja na otvorenom prostoru, dužan je predvidjeti propisane mjere zaštite na radu u skladu sa tehnološkim projektnim zadatkom. Pri izgradnji, rekonstrukciji ili rušenju objekta potrebno je izraditi Elaborat o uređenju gradilišta u skladu sa aktom nadležnog ministarstva shodno članu 10 Zakona o zaštiti i zdravlju na radu.
9	USLOVI I MJERE ZAŠTITE ŽIVOTNE SREDINE
	Planirane intervencije u zahvatu plana treba da budu bezbjedne sa aspekta zagađenja životne sredine. Poštovati sve propise i parametre date u planu, naročito principe ozelenjavanja prostora. Regulisati otpadne vode na adekvatan način da se eliminiše svako potencijalno zagađenje. Površinske otpadne vode organizovano prikupljati putem atmosferske kanalizacije. Ukupna izgradnja na području plana treba da bude realizovana prema standardima koji obezbjeđuju smanjenje ukupne potrošnje energije i upotrebu obnovljivih izvora energije. Standarde za izgradnju treba temeljiti na Evropskoj direktivi o energetskeim svojstvima E 2002/91/EC (16.12.2002.) Za sve objekte koji podliježu izradi Elaborata o procjeni uticaja na životnu sredinu neophodno je sprovesti postupak izrade, a prema važećem Zakonu o životnoj sredini, Zakonu o proceni uticaja na životnu sredinu, kao i svim važećim pravilnicima vezanim za ovu oblast. Ocjenu o potrebi procjene uticaja zahvata na životnu sredinu pribaviti od nadležnog opštinskog organa za zaštitu životne sredine u zavisnosti od namjene objekta, a u skladu sa odredbama Uredbe o projektima za koje se vrši procjena uticaja na životnu sredinu
10	USLOVI ZA PEJZAŽNO OBLIKOVANJE
	Zelenilo stambenih objekata i blokova Blokovsko zelenilo kao kategorija zelenih površina može se smatrati jednom od najvažnijih kategorija zelenila grada, a jedan od razloga je taj što se veliki dio aktivnosti gradskog stanovništva odvija upravo u stambenom bloku. Prostor unutar stambenih blokova i objekata potrebno je oplemeniti zelenilom koje pored estetskih ima izražene i druge funkcije: socijalne, zaštitne, rekreacione i dr. U okviru ovog zelenila treba predvidjeti: pješačke staze, travnjake za igru i odmor, prostor za igru djece i rekreaciju odraslih, kao i zelenilo parking prostora i „niša“ za kontejnere. Pješačke komunikacije, staze i aleje na teritoriji stambenog bloka projektuju se vodeći računa o najkraćim pravcima ka glavnim sadržajima. U tom smislu otvorene površine bloka neophodno je, dobrom organizacijom prostora, učiniti prijatnim mjestom, kako za igru djece, tako i za miran odmor odraslih, ali i prolaznicima, koji su upućeni ka nekim drugim sadržajima. Prilikom projektovanja voditi računa o izboru vrsta, osunčanosti, položaju drveća u odnosu na objekte i instalacije, izboru mobilijara, funkcionalnosti pješačkih staza i platoa i izboru zastora. Kako je u okviru ove kategorije planirano stanovanje u kombinaciji sa različitim djelatnostima, tako i uređenje prostora podrazumeva korišćenje izrazito dekorativnih vrsta i ne pretrpavanje zasadom

	površine oko poslovnih prostora. U zavisnosti od procentualne zastupljenosti stambenih jedinica, zavisi i način organizovanja blokovskog zelenila. Kod stambenih objekata gdje je stanovanje zastupljeno u najvećem procentu, prilikom izgradnje zelenih površina formirati grupacije četinara i lišćara, koristiti soliternu sadnju za naglašavanje ulaza, obezbijediti travne površine i izbjegavati vrste sa plitkim korenom. Kompozicija zelenila na ovim površinama treba da se odlikuje jednostavnim oblicima i čistim koloritnim rješenjima, ne treba primjenjivati mnoštvo biljnih vrsta, obilje različitih prostornih oblika i kombinacije boja. Radi boljeg održavanja koristiti vrste koje ne zahtijevaju specijalne uslove. Miran odmor i pasivnu rekreaciju planirati u neposrednom okruženju. Koncept otvorenih površina tj. izgradnja "zelenog bloka" daje opštu atmosferu naselju i predstavlja okosnicu slike naselja. Minimalan procenat ozelenjenosti ove kategorije zelenih površina kreće se od 25-30%.
11	USLOVI I MJERE ZAŠTITE NEPOKRETNIH KULTURNIH DOBARA I NJIHOVE ZAŠTIĆENE OKOLINE U okviru predmetnog prostora potrebno je poštovati odredbe i metodologiju zaštite spomenika kulture koji su postavljeni u Zakonu o zaštiti kulturnih dobara („Sl.list CG 49/10, 40/11, 44/17, 18/19,84/24, 92/25) posebno članovi 87 i 88. U slučaju pronalaženja nalaza od arheološkog značaja, sve radove treba prekinuti i obavestiti Ministarstvo kulture i Upravu za zaštitu kulturnih dobara, kako bi se preduzele sve potrebne mjere za njihovu zaštitu, shodno zakonu.
12	USLOVI ZA LICA SMANJENE POKRETLJIVOSTI I LICA SA INVALIDITETOM Tehničkom dokumentacijom obezbijediti prilaz i upotrebu objekta/objekata licima smanjene pokretljivosti u skladu sa članom 30 Zakona o izgradnji objekata ("Sl.list CG", br.19/25) i Pravilnikom o bližim uslovima i načinu prilagođavanja objekata za pristup i kretanje lica smanjene pokretljivosti i lica sa invaliditetom („Sl.list CG", br.041/25).
13	USLOVI ZA POSTAVLJANJE I GRADNJU POMOĆNIH OBJEKATA /
14	USLOVI ZA OBJEKTE KOJI MOGU UTICATI NA BEZBJEDNOST VAZDUŠNOG SAOBRAĆAJA /
15	USLOVI ZA OBJEKTE KOJI MOGU UTICATI NA PROMJENE U VODNOM REŽIMU Prilikom izrade tehničke dokumentacije poštovati Zakon o vodama ("Sl.list RCG", br.27/07 i "Sl.list" CG, br.73/10, 32/11, 47/1148/15, 52/16, 55/16, 02/17, 80/17, 84/18,84/24, 84/24).
16	MOGUĆNOST FAZNOG GRAĐENJA OBJEKTA /

17	USLOVI ZA PRIKLJUČENJE NA INFRASTRUKTURU
17.1.	Uslovi priključenja na elektroenergetsku infrastrukturu
	Tehnička dokumentacija treba da sadrži razradu priključka objekta na niskonaponsku mrežu koji je neophodno projektovati shodno uslovima datim u Tehničkim preporukama EPCG i to: -Tehnička preporuka za priključenje potrošača na niskonaponsku mrežu TP-2 (dopunjeno izdanje) -Tehnička preporuka – Tipizacija mjernih mjesta -Uputstvo i tehnički uslovi TP-1b-Distributivna transformatorska stanica DTS-EPCG 10/04 kV. Električne instalacije projektovati i izvesti u skladu sa važećim propisima i standardima.
17.2.	Uslovi priključenja na vodovodnu i kanalizacionu infrastrukturu
	Hidrotehničke instalacije projektovati prema važećim tehničkim propisima i standardima. Sastavni dio urbanističko – tehničkih uslova su uslovi, br. 03-332/26-422/2 od 19.08.2026.godine izdati od DOO Vodovod „Bistrica“.
17.3.	Uslovi priključenja na saobraćajnu infrastrukturu
	Svakoj parceli je obezbijeđen pristup sa javne površine. Objekat priključiti na javnu saobraćajnicu u skladu sa saobraćajnom mrežom datom u planu.
17.4.	Ostali infrastrukturni uslovi
	Mjesto, način i uslovi priključenja objekta na telekomunikacionu infrastrukturnu mrežu: Prilikom izrade tehničke dokumentacije potrebno je poštovati propise koji se odnose na zaštitu i izgradnju elektronske komunikacione infrastrukture i elektronskih komunikacionih mreža, odnosno Zakon o elektronskim komunikacijama ("Sl.list CG", br.100/24) i ostalih propisa koji su doneseni na osnovu njega. -sajt na kome se nalaze relevantni propisi u skladu sa kojima se obavlja izrada tehničke dokumentacije http://www.ekip.me/regulativa/ ; -sajt na kome Agencija objavljuje podatke o postojećem stanju elektronske komunikacione infrastrukture http://ekinfrastuktura.ekip.me/ekip.me ; -adresu web portala http://ekinfrastuktura.ekip.me/ekip/login.isp ; preko koga sve zainteresovane strane od Agencije za telekomunikacije i poštansku djelatnost mogu da zatraže otvaranje korisničkog naloga, kako bi pristupili georeferenciranoj bazi podataka elektronske komunikacione infrastrukture./ Uslovi za kablovske distributivne sisteme RTV programa: Priključak objekata na KDS izvesti podzemnim optičkim ili koaksialnim kablom ostavljenog kroz odgovarajuću PVC cijev do unutrašnjeg priključka (KDS distributivni orman ili direktan priključak za individualni objekat).
18	POTREBA IZRADE GEODETSKIH, GEOLOŠKIH (GEOTEHNIČKIH, INŽENJERSKO-GEOLOŠKIH, HIDROGEOLOŠKIH, GEOMEHANIČKIH I SEIZMIČKIH) PODLOGA, KAO I VRŠENJA GEOTEHNIČKIH ISTRAŽNIH RADOVA I DRUGIH ISPITIVANJA
	Potrebe za geološkim, hidrološkim, geodetskim ispitivanjima: Svi objekti moraju biti izgrađeni prema važećim propisima i u skladu sa geomehničkim ispitivanjima u zoni građenja. Meteorološki podaci: Područje opštine Bijelo Polje ima umereno kontinentalnu klimu u prostornom dolinskom dijelu. Dolinski dio karakteriše umereno topla i vlažna klima sa toplim ljetima. Srednja godišnja temperatura iznosi 9,4 C. Najtopliji mjesec je jul sa srednjom temperaturom 19,1 C, a najhladniji mjesec je januar sa temperaturom -0,9 C. Srednja godišnja vrednost insolacije je 1 635,3 časova, srednji mjesečni maksimum je u julu mjesecu i iznosi 228,4 časova, a minimum je u decembru sa 39 časova. Veći dio područja odlikuje se modifikovanim fluviometrijskim režimom padavina, pri čemu se maksimalne količine izlučuju u kasnoj jeseni i u prvom dijlu zime (oktobar-januar), a minimalne

	tokom ljeta (jun-avgust). Za područje opštine Bijelo Polje, obimnije snežne padavine karakteristične su od sredine novembra, a najintenzivnije su u razdoblju decembar-mart. Snežni pokrivač traje oko 5 meseci. Srednja godišnja suma padavina je 920mm. Srednja mjesečna suma padavina najveća je u novembru i iznosi 112,8mm, a najmanja u avgustu 55,1mm. Na osnovu podataka mjernih stanica može se konstatovati da se relativna vlažnost vazduha u Bijelom Polju nalazi u granicama umjerene povišenosti. Relativna vlažnost vazduha je veća zimi nego ljeti. Na planinama ljeti raste sa visinom. Srednja godišnja vrijednost vlažnosti je 77,3%, maksimum je u decembru 84,1%, dok je minimum u julu 72,6%. U Bijelom Polju su izrazitije zastupljeni vjetrovi iz jugozapadnog, jugoistočnog i sjeveroistočnog pravca jer se tim pravcima pruža dolina Lima i njene pritoke s jedne i bjelopoljska kotlina sa druge strane. U vrijeme duvanja zapadnih i sjeverozapadnih vjetrova ima dosta padavina, a za vrijeme juga temperature vazduha rastu.	
19	POTREBA IZRADE URBANISTIČKOG PROJEKTA	
	/	
20	ZA ZGRADE URBANISTIČKO-TEHNIČKI USLOVI SADRŽE I URBANISTIČKE PARAMETRE	
	Oznaka urbanističke parcele	UP 561
	Površina urbanističke parcele	730,95 m ²
	Maksimalni indeks zauzetosti	0,30
	Maksimalni indeks izgrađenosti	1,2
	Bruto građevinska površina objekata (max BGP)	/
	Maksimalna spratnost objekata	P+1+Pk
	Maksimalna visinska kota objekta	/
	U obračun urbanističkih parametara ulaze svi postojeći i novoplanirani objekti. Vertikalni gabarit određen je brojem etaža. Prema položaju u objektu etaže mogu biti: Podzemne – Po (podrum) i predstavlja dio objekta koji je u cjelini ispod zemlje, čiji vertikalni gabarit ne može nadvisiti relevantnu kotu terena 0,00m. Broj podrumskih etaža (potpuno ukopanih) nije ograničen, a formira se u okviru objekata namjenjenih višeporodičnom stanovanju i drugim namjenama za koje je potrebno obezbjediti veći broj parking mjesta. Podzemene etaže se mogu organizovati i u objektima gdje to u planu nije posebno naglašeno, a u skladu sa potrebama i uslovima terena i uz poštovanje uslova datih planom. U bruto građevinsku površinu ne uračunavaju se dijelovi podzemnih etaža koji služe za obezbjeđenje kapaciteta mirujućeg saobraćaja, servisni prostori neophodni za funkcionisanje podzemne garaže i tehnički sistemi objekta. Planom su prikazane moguće BRGP objekta bez površina (garaža i tehničkih servisa). Nadzemne – SU (suteran), P (prizemlje), 1 do N (spratovi), Pk (potkrovlje).	

Suteren je nadzemna etaža kod koje se dio vertikalnog gabarita nalazi iznad kote konačno nivelisanog terena oko objekta i čiji su horizontalni gabariti definisani građevinskom linijom. Suteren može biti na ravnom i na denivelisanom terenu. Kod suterena na ravnom terenu vertikalni gabarit ne može nadvisiti kotu terena više od 1m konačno nivelisanog i uređenog terena oko objekta. Suteren na denivelisanom terenu je sa tri strane ugrađen u teren, s tim što se kota poda suterena na jednoj strani objekta poklapa sa kotom terena ili odstupa od kote terena maksimalno 1m. Objekti mogu imati samo jedan suteren.

Potkrovlje ili završna etaža se nalazi iznad posljednjeg sprata. Najniža visina potkrovlja ne smije biti veća od 1.2m na mjestu gdje se građevinska linija potkrovlja i spratova poklapaju.

Najveća visina etaže za obračun visine građevine, merena između gornjih kota međуетажnih konstrukcija iznosi:

- za garaže i tehničke prostorije do 3,0 m;
- za stambene etaže do 3,5 m;
- za poslovne etaže do 4,5 m;
- izuzetno za osiguranje prolaza za pristup interventnih i dostavnih vozila, najveća visina prizemne etaže na mestu prolaza iznosi 4,5 m.

Kota poda prizemlja je vezana za nivelaciju pristupne saobraćajnice, suterenske etaže je neophodno prilagoditi konfiguraciji terena.

Ukoliko se u okviru objekta formira suterenska etaža tada kotu poda prizemlja postaviti maksimalno na 1.2m od kote pristupne saobraćajnice. Za objekte gdje podzemna linija prodire nadzemnu, kotu poda prizemlja koja je u planu zadata moguće je spustiti na ravan terena.

Parametri za parkiranje odnosno garažiranje vozila

Parkiranje i garažiranje je planirano u okviru parcele. Garaže i drugi pomoćni objekti mogu se graditi kao drugi isključivo prizemni objekat na parceli pri čemu se ne smiju prekoračiti parametri gradnje zadati za čitavu parcelu. Uslovi za izgradnju garaža:

Opšti uslovi građenja i smještaja garaža / garažnih građevina koji se moraju poštovati prilikom izrade projekata su:

garaža mora imati osiguran pristup sa ulice nižeg i/ili višeg ranga;

dozvoljava se gradnja garaže kao montažne građevine, a način građenja nije ograničen;

građevina mora osiguravati zaštitu od buke i svetlosti u odnosu na susedne stambene površine i građevine;

prilikom dimenzioniranja parkirnih mesta potrebno je svako parkirno mesto proširiti za 0,3 m na strani gde se uz parkirno mesto nalazi zid ili stub;

treba poštovati sve važeće standarde i tehničke propise i norme koji definišu ovu oblast.

Parkiranje: zadovoljiti normativ - 1parking mesto na 1 stan.

Prema Pravilniku o bližem sadržaju planskog dokumenta, kriterijumima namjene površina, elementima urbanističke regulacije i jedinstvenim grafičkim simbolima, normativi za parkiranje za osnovne grupe gradskih sadržaja su:

		stanovanje (na 1.000 m²) -----15 pm (lokalni uslovi min.12, a max. 18 pm); proizvodnja (na 1.000 m²) ----- 20 pm (6-25 pm); fakulteti (na 1.000 m²) ----- 30 pm (10-37 pm); poslovanje (na 1.000 m²) ----- 30 pm (10-40 pm); trgovina (na 1.000 m²) ----- 60 pm (40-80 pm); hoteli (na 1.000 m²) ----- 30 pm (20-40 pm); restorani (na 1.000 m²) ----- 120 pm (40-200 pm); za sportske dvorane, stadione i sl. (na 100 posetilaca) -----25 pm.
	Smjernice za oblikovanje i materijalizaciju, posebno u odnosu na ambijentalna svojstva područja	Fasade (vrsta materijala): U izgradnji objekata treba koristiti elemente tradicionalne arhitekture tog podneblja ukomponovane na savremen način, prirodne materijale i dr.Fasade objekata su predviđeni od kvalitetnog i trajnog materijala i kvalitetno izvedeni. Krovni pokrivač (vrsta materijala, nagib): Projektovati kose krovne ravni propisanog nagiba za ovo podneblje uz korišćenje elemenata tradicionalne arhitekture i prirodne materijale ukomponovane na savremen način. Krovni pokrivači su predviđeni od kvalitetnog i trajnog materijala i kvalitetno izvedeni.Za sve objekte se preporučuju kosi krovovi, dvovodni ili četvorovodni, a kod komplikovanijih objekata i kombinovani, nagib krovnih ravni je u funkciji odabranog krovnog pokrivača. Krovni pokrivač je crep, tegola, lim ili neki drugi kvalitetan materijal. Orijentacija objekta: Čitav prostor u okviru zahvata plana kao i urbanističke parcele imaju orijentaciju sever – jug. Objekte postavljati u skladu sa položajem i oblikom urbanističke parcele.
	Uslovi za unapređenje energetske efikasnosti	U procesu uspostavljanja održive potrošnje energije prioritet treba dati racionalnom planiranju potrošnje, tj. implementaciji mjera energetske efikasnosti u sve segmente energetskog sistema. Održiva gradnja uključuje: Upotrebu građevinskih materijala koji nisu štetni po životnu sredinu; Energetsku efikasnost zgrada; Upravljanje otpadom nastalim prilikom izgradnje ili rušenja objekata.Težiti: Smanjenju

		gubitaka toplote iz objekta poboljšanjem toplotne zaštite spoljnih elemenata i povoljnim odnosom osnove i volumena zgrade; Povećanju toplotnih dobitaka u objektu povoljnom orijentacijom zgrade i korišćenjem sunčeve energije; Korišćenju obnovljivih izvora energije u zgradama (sunce, vjetar, biomasa itd.); Povećanju energetske efikasnosti termoenergetskih sistema. Cilj sveobuhvatne uštede energije, a time i zaštite životne sredine je stvoriti preduslove za sistemsku sanaciju i rekonstrukciju postojećih zgrada, a zatim i povećanje obavezne toplotne zaštite novih objekata. Prosječni stariji postojeći objekti godišnje troše 200-300 kWh/m² energije za grijanje, standardno izolovane kuće ispod 100, savremene niskoenergetske kuće oko 40, a pasivne 15 kWh/m² i manje. Kod gradnje novih objekata važno je predvidjeti sve što je potrebno da se dobije kvalitetna i optimalna energetski efikasna zgrada. Zato je potrebno: Analizirati lokaciju, orijentaciju i oblik objekta; Primjeniti visoki nivo toplotne izolacije kompletnog spoljnog omotača objekta i izbjegavati toplotne mostove; Iskoristiti toplotne dobitke od sunca i zaštititi se od pretjeranog osunčanja; Koristiti energetski efikasan sistem grijanja, hlađenja i ventilacije i kombinovati ga sa obnovljivim izvorima energije.
21	DOSTAVLJENO: Podnosiocu zahtjeva -Direktoratu za inspekcijski nadzor -U spise predmeta -a/a	
22	OBRAĐIVAČI URBANISTIČKO-TEHNIČKIH USLOVA:	Nevena Čabarkapa 
23	OVLAŠĆENO SLUŽBENO LICE:	Haris Šahman
24	M.P. 	potpis ovlašćenog službenog lica 

25	PRILOZI	
	- Grafički prilozi iz planskog dokumenta - Tehnički uslovi u skladu sa posebnim propisom - List nepokretnosti i kopija katastarskog plana	Uslovi br. 03-332/26-422/2 od 19.08.2026.godine izdati od DOO Vodovod „Bistrica“.



UPRAVA ZA NEKRETNINE

CRNA GORA

PODRUČNA JEDINICA BIJELO POLJE

Broj: 105-919-7479/2026

Datum: 06.08.2026.

KO: NEDAKUSE

Na osnovu člana 173 Zakona o državnom premjeru i katastru nepokretnosti ("Sl. list RCG" br. 29/07, "Sl. list CG" br. 73/10, 032/11, 040/11, 043/15, 037/17 i 17/18), postupajući po zahtjevu OPŠTINE B. POLJE BR.06/5-332/26-738/1-158, , za potrebe , izdaje se

POSJEDOVNI LIST 231 - IZVOD

Posjednici										
Matični broj - ID			Naziv - adresa i mjesto				Stvarno pravni odnos		Obim prava	
			RAMOVIĆ AVDIJA SAFET				SOPSTVENIK - POSJEDNIK		1/1	
Parcele										
Blok	Broj	Podbroj RB	Plan Skica	Potes Kultura	Klasa	Površina m ²	Prihod	SP Pripis	Primjedba	
	646		15 24	DOLAC DVORIŠTE	0	500	0.00	38/2026 231/2		
	646		15 24	DOLAC VOČNJAK	5	237	0.73	38/2026 231/2		
	646	1	15 24	DOLAC KUĆA I ZGRADA	0	57	0.00	38/2026 231/2		
Ukupno						794	0.73			

Naplata takse je oslobođena na osnovu člana 17 Zakona o administrativnim taksama ("Sl. list CG, br. 18/19). Naplata naknade oslobođena je na osnovu člana 174 Zakona o državnom premjeru i katastru nepokretnosti ("Sl. list RCG" br. 29/07, "Sl. list CG" br. 73/10, 032/11, 040/11, 043/15, 037/17 i 17/18).



Načelnik: 9

Madžgalj Rajko, dipl pravnik

Datum i vrijeme: 06.08.2026. 10:32:57

CRNA GORA
UPRAVA ZA NEKRETNINE
PODRUČNA JEDINICA: BIJELO POLJE
Broj: 105-917/26-2/294-DJ
Datum: 07.08.2026.



Katastarska opština: NEDAKUSE





Broj lista nepokretnosti:

Broj plana: 3

Parcela: 646

KOPIJA PLANA

Razmjera 1: 2500

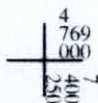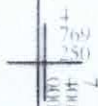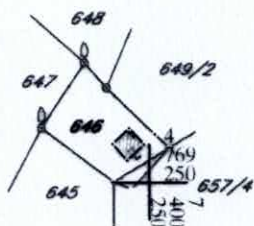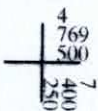

Ovjerava
Službeno lice:



D.o.o
VODOVOD "BISTRICA"
Bijelo Polje

Muha Dizdarevića 8, 84000 Bijelo Polje
Tel/ 050/432-239, Fax: 050/432-120,
Korisnička služba: 050/431-006
e-mail: vodovodbp@t-com.me
PIB: 02004011, PDV: 70/31-00424-6,
Šifra djelatnosti 41000

CKB banka: 510-2196-48, Hipotekarna banka : 520-13821-31, Atlas banka: 505-96494-37, Prva banka: 535-5787-81

Broj: 03-332/26-422/2

Za: Opština Bijelo Polje
Sekretarijat za planiranje i uređenje prostora
Ul. Slobode bb
84000 Bijelo Polje

Crna Gora
Opština Bijelo Polje
Služba za zajedničke poslove
19.08.2026. godine

Primljeno:	Organizaciona jedinica	Datum prijema	Redni broj	Prilog	Vrijednost
19.08.2026					
wi - 06-332/26-738/4					

Veza: Zahtjev za izdavanje uslova za priključenje objekta br. **06/5-332/26-738/3-158** od 06.08.2026 god.

Predmet: Odgovor na zahtjev za izdavanje uslova za priključenje objekta

Na osnovu člana 8 Zakona izgradnji objekata („Sl.list CG“, br.019/25 od 04.03.2025.), a rješavajući po zahtjevu **Ramović Safeta**, DOO Vodovod „BISTRICA“, Bijelo Polje **izdaje uslove za izradu tehničke dokumentacije za izgradnju objekta na kat. parc. 646 KO Nedakusi.**

U vezi Vašeg zahtjeva za izdavanje **uslova, br. 06/5-332/26-738/3-158 od 06.08.2026.godine**, dostavljamo Vam uslove za izgradnju objekta i priključenje na gradski vodovod i kanalizaciju za kat. parc. br.646 KO Nedakusi.

Vodovodna mreža HDPE Ø110mm prolazi ulicom Ćamila Sijarića, gdje treba planirati priključenje vodovodne mreže za objekte na kat. parc. br. 646 KO Nedakusi. Prosječna dubina glavnog vodovoda je oko 100cm. U tom dijelu naselja pritisak u vodovodnoj mreži iznosi oko 2,50 bar. Investitor radova je u obavezi da riješi sve imovinsko pravne probleme i da priključnu liniju položi do mjesta priključenja na glavnu vodovodnu mrežu. Vodomjernu šahtu smjestiti na samom ulazu, odnosno na maksimalnoj udaljenosti 2 metra od regulacione linije za kat. parc. za koje se izdaju UT uslovi. Vodomjerna šahta treba da je minimalnih unutrašnjih dimenzija 100x100x100cm izrađena od armiranog betona sa drenažnim otvorom i lakim metalnim poklopcem min. dim. 60*60cm. Vodomjerna šahta treba da sadrži prvi ventil + vodomjer + drugi ventil, odnosno ispusni ventil. Sklonište za vodomjer mora biti termički izolovano. Vodomjer predvidjeti od proizvođača INSA ili drugog proizvođača koji ima iste gabarite kao vodomjer ovog proizvođača, sa državnim žigom Zavoda za metrologiju Crne Gore. U slučaju postojanja više stambenih jedinica u skloništu za vodomjer predvidjeti vodomjere za svaku stambenu jedinicu posebno. Prečnik priključne linije usvojiti prema hidrauličkom proračunu. Prilikom izgradnje objekta, investitor je dužan da uradi privremeni priključak sa instalacijom vodomjera, koji će koristiti u toku izvođenja radova na objektu i isti prijavi tehničkoj službi Vodovoda „Bistrica“..





D.o.o
VODOVOD "BISTRICA"
Bijelo Polje


Muha Dizdarevića 8, 84000 Bijelo Polje
Tel/ 050/432-239, Fax: 050/432-120,
Korisnička služba: 050/431-006
e-mail: vodovodbp@t-com.me
PIB: 02004011, PDV: 70/31-00424-6,
Šifra djelatnosti 41000

CKB banka: 510-2196-48, Hipotekarna banka : 520-13821-31, Atlas banka: 505-96494-37, Prva banka: 535-5787-81

Fekalna kanalizacija ne postoji za ovaj dio naselja. Potrebno je uraditi separator za preradu otpadnih voda (biološki separator). Prilikom odabira separatora voditi računa o potrebnom stepenu prečišćene vode, a prečišćenu vodu nakon tretmana treba sprovesti u prirodni recipijent – rijeku Lim ili upojni bunar. (Uredba o klasifikaciji i kategorizaciji podzemnih i površinskih voda na teritoriji Crne Gore). Kvalitet prečišćene vode mora zadovoljiti **Pravilnik o kvalitetu i sanitarno – tehničkim uslovima za ispuštanje otpadnih voda u recipijent i javnu kanalizaciju, Sl. List CG, br. 45/08 od 31.07.2008, 9/10 od 19.02.2010, 26/12 od 24.05.2012, 52/12 od 12.10.2012 i 59/13 od 26.12.2013.godine.**

Hidrotehničke instalacije projektovati prema važećim tehničkim propisima i standardima.


Tehnička obrada

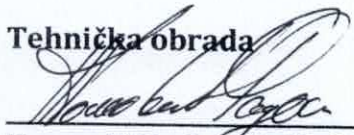
Tomović Rados dipl.inž. građ.

M.P.

D.O.O. VODOVOD "BISTRICA"
Bijelo Polje

Tehnički rukovodilac,

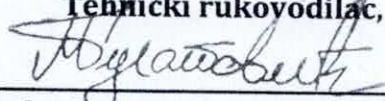
Marko Bulatović, dipl. inž. građ.



DETALJNI URBANISTIČKI PLAN NEDAKUSI

PLAN



LEGENDA:

POVRŠINE ZA STANOVANJE



Površine za stanovanje srednje gustine



POVRŠINE ZA ŠKOLSTVO I SOCIJALNU ZAŠTITU



Površine javne namjene



Površine specijalne namjene

POVRŠINE OSTALE I KOMUNALNE INFRASTRUKTURE I OBJEKATA



Objekti elektroenergetske infrastrukture



POVRŠINA ZA GROBLJE



POVRŠINA ZA VJERSKI OBJEKAT

POVRŠINE SAOBRAĆAJNE INFRASTRUKTURE



Ulice u naselju
(kolovoz, trotoari i parkirni)



Drumski saobraćaj



Željeznički saobraćaj

PARCELACIJA



Granica urbanističke parcele

UP 107

Oznaka urbanističke parcele

UP 29

Oznaka urbanističke parcele zelenih površina

Pratnja

Spratnost objekta



Granica DUP-a

PLAN NAMJENE POVRŠINA

R 1:1000

list br.1

Investitor:



Opština Bjelo Polje

Obradivač:



SKUPŠTINA OPŠTINE BIJELO POLJE
ODLUKA O DONOŠENJU
DETALJNOG URBANISTIČKOG PLANA NEDAKUSI
BR. 02-12174 od 29.12.2018.

Izrađa planske
dokumentacije

"URBANPROJEKT" AD-ČAČAK
Direktor:
ANDREJA ANDRIĆ, dipl.ing.građ.

Odgovorni planar:

ZORICA SRETENVIĆ, dipl.ing.arh.

Predsjednik
Skupštine Opštine Bjelo Polje:

ABAZ DIZDAREVIĆ

Sekretar
Sekretarijata za uređenje prostora:

ALEKSANDRA BOŠKOVIĆ



Ulice u nasel
(kolovoz, trot

Drumski saob

Željeznički s:

PARCELACIJA

Granica urbe

UP 107 Oznaka urbe

UP Z9 Oznaka urbe

P+1+PK Spratnost ob

DETALJNI URBANISTIČKI PLAN NEDAKUSI

PLAN



LEGENDA:

OBJEKTI PEJZAŽNE ARHITEKTURE JAVNE NAMJENE

 Zelenilo uz saobraćajnice

OBJEKTI PEJZAŽNE ARHITEKTURE OGRANIČENE NAMJENE

 Zelenilo stambenih objekata i blokova

 Zelenilo objekata prosvjete

 Zelenilo vjerskih objekata

OBJEKTI PEJZAŽNE ARHITEKTURE ZA SPECIJALNE NAMJENE

 Groblje

 Zaštitni pojas

 Zelenilo infrastrukture

 Granica DUP-a

PLAN ZELENIH I SLOBODNIH POVRŠINA

R 1:1000

list br.8

Investitor:



Opština Bijelo Polje

Obrađivač:



URBANPROJEKT - PREGLED ZA KONULTING,
URBANIZAM, INŽENJERING I PROJEKTOVANJE

SKUPŠTINA OPŠTINE BIJELO POLJE
ODLUKA O DOKONČANJU
DETALJNOG URBANISTIČKOG PLANA NEDAKUSI
BR. 02-12174 od 28.12.2018.

Izrada planske
dokumentacije:

"URBANPROJEKT" AD-ČAČAK

Direktor:
ANDREJA ANDRIĆ, dipl.ing.građ.

Odgovorni planer:

ZORICA SRETENOVIC, dipl.ing.arh.

Predsjednik
Skupštine Opštine Bijelo Polje

ABAZ DIZDAREVIĆ

Sekretar
Sekretarijata za uređenje prostora:

ALEKSANDRA BOŠKOVIĆ



ZSO	Zelen
ZOP	Zelen
ZVO	Zelen
OBJEKTI PEJZAŽ	
GR	Grobl
ZP	Zašti
ZIK	Zelen

DETALJNI
URBANISTIČKI PLAN
NEDAKUSI

PLAN



LEGENDA:

-  Planirano TK okno
 Planirani TK podzemni vod
 Telefonska centrala

Granica DUP-a

**PLAN ELEKTRONSKE KOMUNIKACIONE
(TELEKOMUNIKACIONE) INFRASTRUKTURE**
R 1:1000 list br. 7

Investitor:  Opština Bijelo Polje

Obradivač:  URBANPROJEKT - PREGLED ZA KONSULTACIJU, URBANIZACIJU, PRELIMINARNU I IZVEDBENU

SKUPŠTINA OPŠTINE BIJELO POLJE
ODLUKA O DONOŠENJU
DETALJNOG URBANISTIČKOG PLANA NEDAKUSI
BR. 02-12174 od 28.12.2018.

Izrada planske
dokumentacije

"URBANPROJEKT" AD-ČAČAK
Direktor:
ANDREJA ANDRIĆ, dipl.ing.građ.

Odgovorni planer: ZORICA BRETENOVIĆ, dipl.ing.arh.

Predsjednik
Skupštine Opštine Bijelo Polje: ABAZ DIZDAREVIĆ

Sekretar
Sekretarijata za uređenje prostora: ALEKSANDRA BOŠKOVIĆ



LEGENDA:

- Planirano TK okno
- Planirani TK podzemni vod
- Telefonska centrala

Granica DUP-a

**PLAN ELEKTRONSKE KOMUNIKACIJE
(TELEKOMUNIKACIONE) INFRASTRUKTURE**

R 1:1000

Investitor:



Opština Bjelo Polje

DETALJNI
URBANISTIČKI PLAN
NEDAKUSI

PLAN



LEGENDA:

-  Postojeća TS
 Postojeći elektrovod 10 kV
 Planirana TS
 Planirani elektrovod 10 kV
 Planirani elektrovod 1 kV

 Granica DUP-a

**PLAN ELEKTROENERGETSKE
INFRASTRUKTURE**

R 1:1000

list br.6

Investitor:



Opština Bijelo Polje

Obradivač:




SKUPŠTINA OPŠTINE BIJELO POLJE
ODLUKA O DONOŠENJU
DETALJNOG URBANISTIČKOG PLANA NEDAKUSI
BR. 02-12174 od 28.12.2018.

Izrada planske
dokumentacije:

"URBANPROJEKT" AD-ČAČAK
Direktor:
ANDREJA ANDRIĆ, dipl.ing.grad.

Odgovorni planer:

ZORICA BRETENKOVIĆ, dipl.ing.arh.

Predsjednik
Skupštine Opštine Bijelo Polje:

ABAZ DIZDAREVIĆ

Sekretar:
Sekretarijata za uređenje prostora:

ALEKSANDRA BOŠKOVIĆ



LEGENDA:



Postojeća TS

Postojeći elektrovod 10 kV



Planirana TS

Planirani elektrovod 10 kV

Planirani elektrovod 1 kV



Granica DUP-a

PLAN ELEKTROENERGETSKE INFRASTRUKTURE

R 1:1000

DETALJNI
URBANISTIČKI PLAN
NEDAKUSI

PLAN



LEGENDA:

HIDROTEHNIČKA INFRASTRUKTURA - VODOSNABDIJEVANJE

- Postojeća vodovodna mreža
- - - Planirana vodovodna mreža

FEKALNA KANALIZACIJA

- Postojeća fekalna kanalizacija
- - - Planirana fekalna kanalizacija
— Smer odvođenja

ATMOSFERSKA KANALIZACIJA

- Planirana atmosferska kanalizacija

Granica DUP-a

PLAN HIDROTEHNIČKE
INFRASTRUKTURE

R 1:1000

list br.5

Investitor:



Opština Bijelo Polje

Obrađivač:



URBANPROJEKT - INŽENJERING I PROJEKTOVANJE

SKUPŠTINA OPŠTINE BIJELO POLJE
ODLUKA O DONOŠENJU
DETALJNOG URBANISTIČKOG PLANA NEDAKUSI
BR. 02-12174 od 28.12.2018.

Izrada planske
dokumentacije:

"URBANPROJEKT" AD-ČAČAK
Direktor:
ANDREJA ANDRIĆ, dipl.ing.građ.

Odgovorni planer:


ZORICA BRETENČIĆ, dipl.ing.arh.

Predsjednik
Skupštine Opštine Bijelo Polje:

ABAZ DIZDAREVIĆ

Sekretar
Sekretarijata za uređenje prostora:

ALEKSANDRA BOŠKOVIĆ

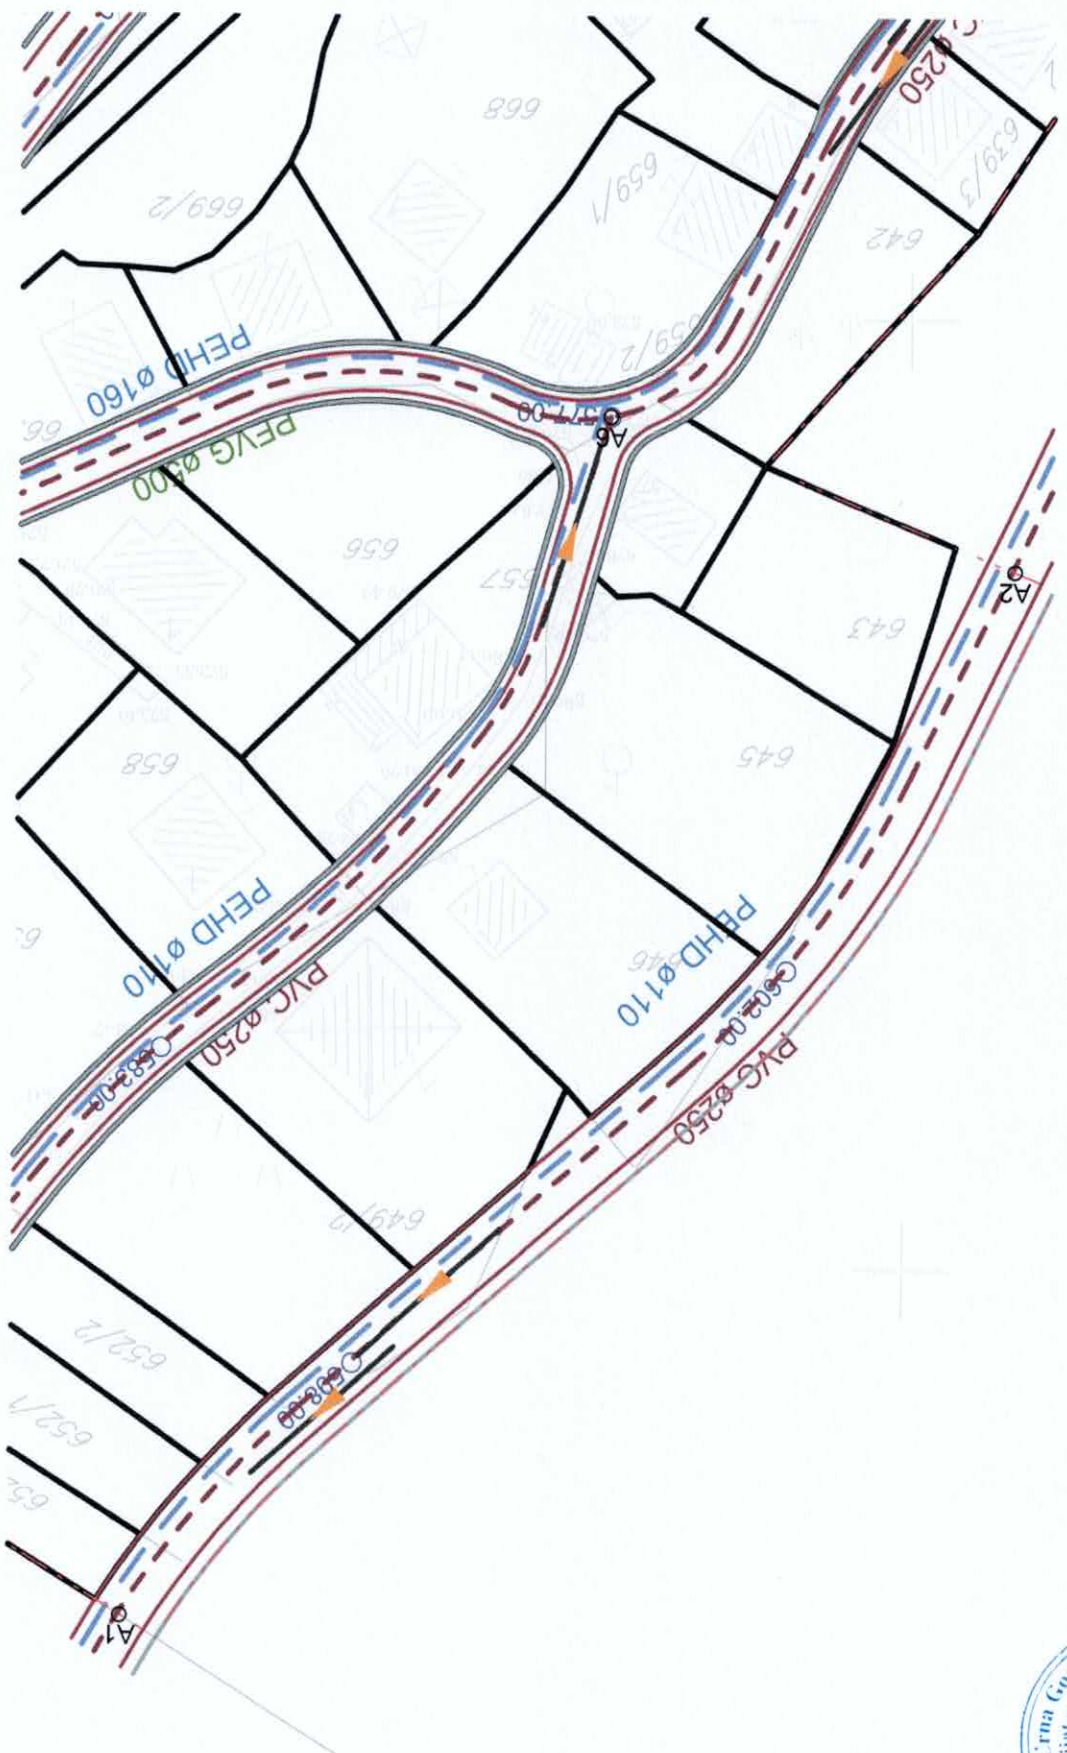

DETALJNI
URBANISTIČKI PLAN
NEDAKUSI

PLAN



LEGENDA:

SAOBRAĆAJNA INFRASTRUKTURA

-  Ulice u naselju
(kolovoz, trotoari i parkinzi)
-  Kolosko-pješačke površine
-  Željeznička pruga
-  Javni parking

PARCELACIJA

-  Granica urbanističke parcele
-  UP 107 Oznaka urbanističke parcele
-  UP 29 Oznaka urbanističke parcele zelenih površina
-  Građevinska linija GL1
-  Regulatorna linija

-  Granica DUP-a

PLAN PARCELACIJE, REGULACIJE I UTU

R 1:1000

list br.3

Investitor:



Opština Bijelo Polje

Obrađivač:



URBANPROJEKT - PREBET ZA KONZULTING,
URBANIZACIJE, PROJEKTOVANJE I REALIZACIJE

SKUPŠTINA OPŠTINE BIJELO POLJE
ODLUKA O DONOŠENJU
DETALJNOG URBANISTIČKOG PLANA NEDAKUSI
BR. 02-12174 od 28.12.2018.

Izrada planske
dokumentacije:

"URBANPROJEKT" AD-ČAČAK
Direktor:
ANDREJA ANDRIĆ, dipl.ing.gрад.

Odgovorni planer:


ZORICA SRETENDVIĆ, dipl.ing.arh.

Predsjednik
Skupštine Opštine Bijelo Polje:

ABAZ DIZDAREVIĆ

Sekretar
Sekretarijata za uređenje prostora:

ALEKSANDRA BOŠKOVIĆ

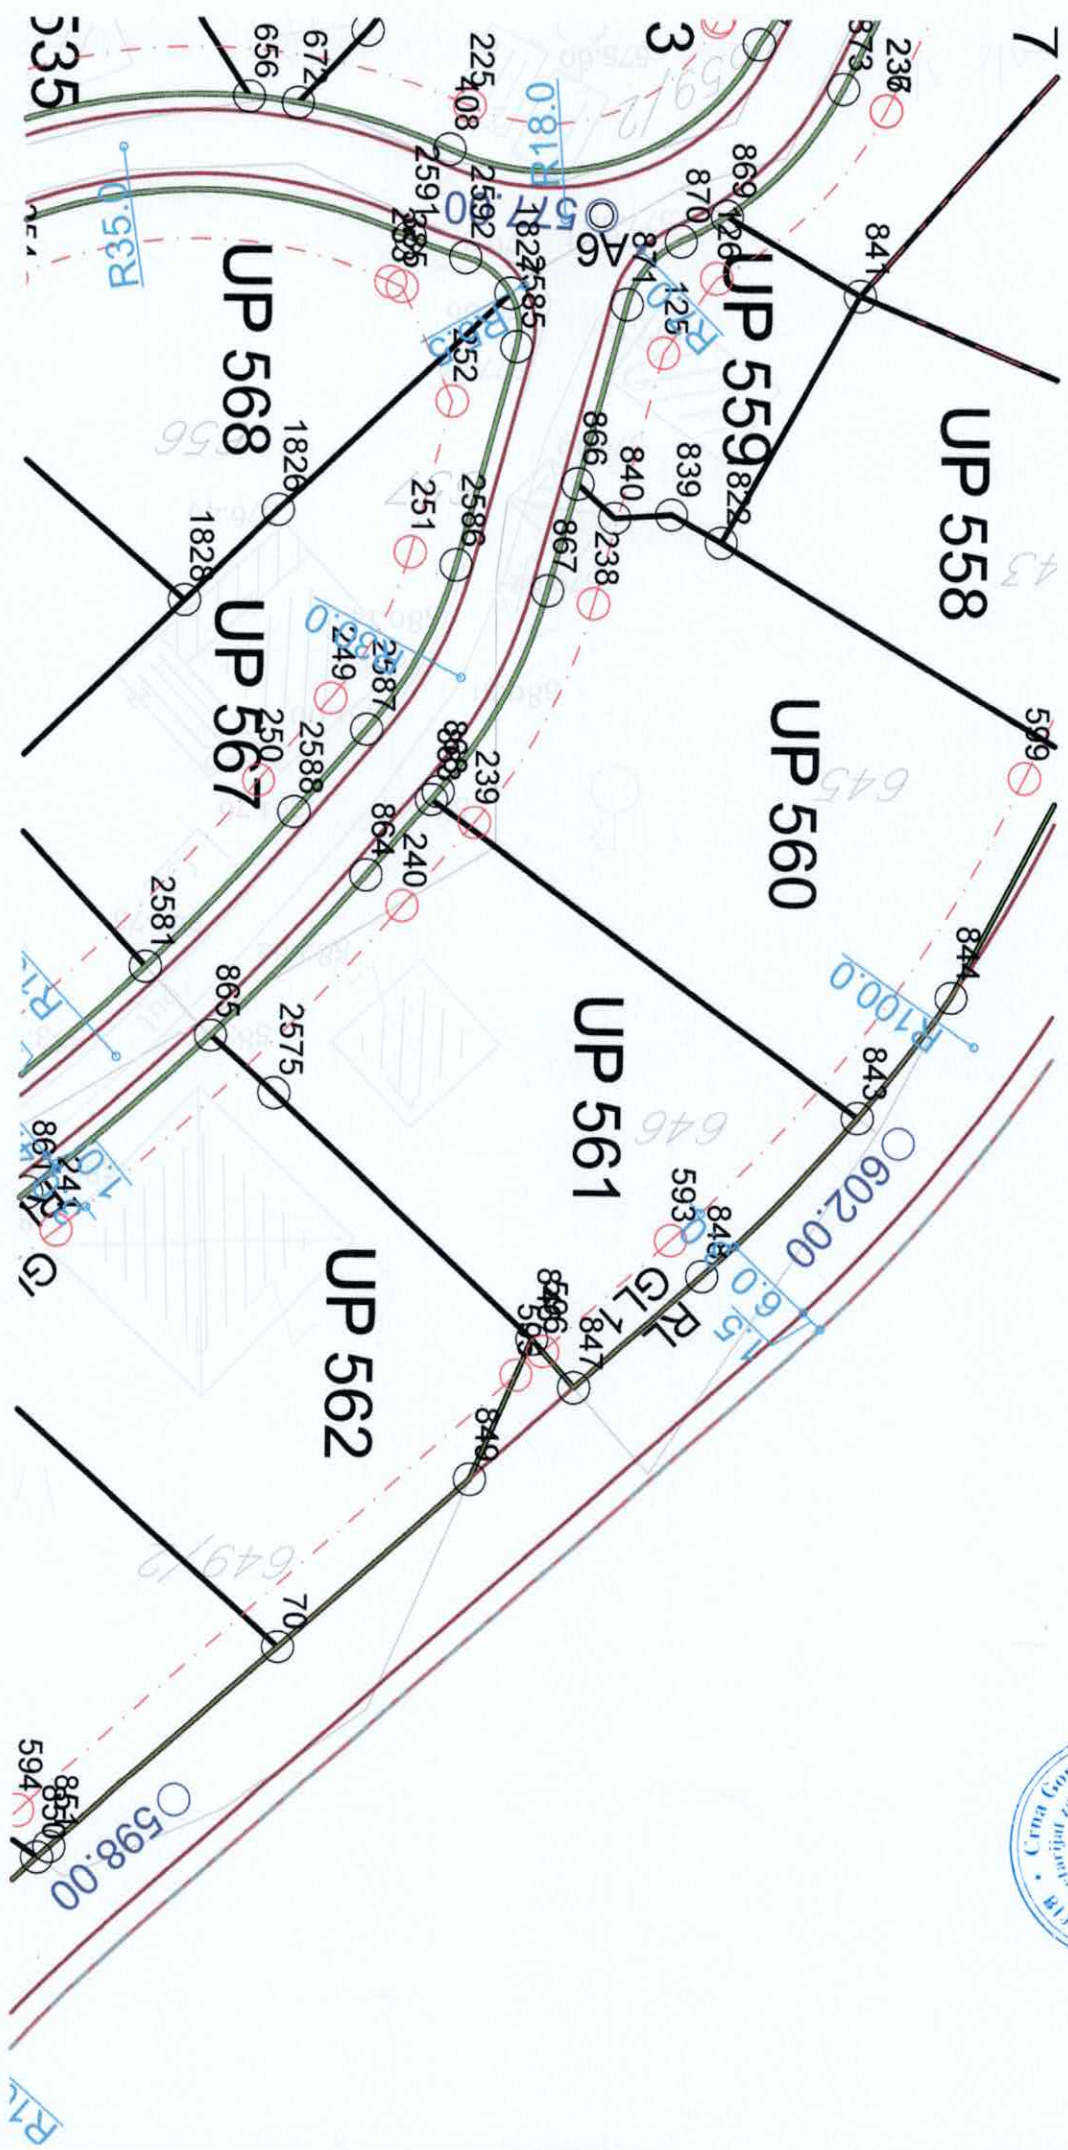


DETALJNI URBANISTIČKI PLAN NEDAKUSI

PLAN



KARAKTERISTIČNI POPREČNI PROFILI R 1:100

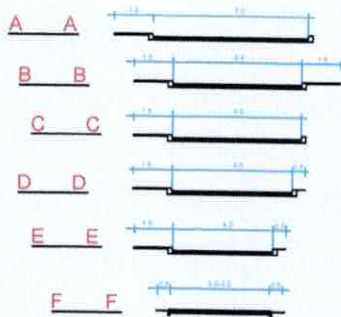

LEGENDA:

SAOBRAĆAJNA INFRASTRUKTURA

- Ulice u naselju (kolovoz, trotoari i parkinzi)
- Kolosko-pješačke površine
- Željeznička pruga
- Javni parking

ELEMENTI SAOBRAĆAJNICA

- Osovina saobraćajnice
- Tangenta osovine saobraćajnice
- Oznaka mjesta priključka
- Oznaka presjeka tangenata
- Oznaka presjeka saobraćajnica

- Gravevinska linija GL1
- Regulaciona linija

- Granica DUP-a

PLAN SAOBRAĆAJA, NIVELACIJE I REGULACIJE

R 1:1000

list br.2

Investitor:



Opština Bijelo Polje

Obradivač:




ODLUKA O DONOŠENJU
DETALJNOG URBANISTIČKOG PLANA NEDAKUSI
BR. 02-12174 od 28.12.2018.

Izrada planske dokumentacije

"URBANPROJEKT" AD-ČAČAK
Direktor:
ANDREJA ANDRIĆ, dipl.ing.grad

Odgovorni planar:

ZORICA SRETENKOVIĆ, dipl.ing.arch

Predsjednik
Skupštine Opštine Bijelo Polje

ABAZ DIZDAREVIĆ

Sekretar
Sekretarijata za uređenje prostora

ALEKSANDRA BOŠKOVIĆ



Osovinu sa

Tangentu o

Oznaka mje

Oznaka pre

Oznaka pre

A1

A131

C C

Gravevinsl

Regulacion

GL1

RL

