

URBANISTIČKO - TEHNIČKI USLOVI

1	CRNA GORA OPŠTINA BIJELO POLJE Sekretarijat za planiranje i uređenje prostora Broj:06/5-332/26-831/5-180 Bijelo Polje, 23.09.2026.godine	 OPŠTINA BIJELO POLJE
2	Sekretarijat za planiranje i uređenje prostora Opštine Bijelo Polje , na osnovu člana 143 stav 2 i stav 3 Zakona o uređenju prostora („Sl. list Crne Gore“, br.19/25, 28/25, 49/25, 114/26) i podnietog zahtjeva Hajrović Mejre iz Bijelog Polja, izdaje:	
3	URBANISTIČKO-TEHNIČKE USLOVE za izradu tehničke dokumentacije	
4	za rekonstrukciju objekata upisanih u posjedovnom listu 1100 – prepis KO Potkrajci na katastarskim parcelama br.949/4 i 949/5 koje čine dio urbanističke parcele UP 318, u zahvatu Izmjena i dopuna Detaljnog urbanističkog plana Industrijske zone i područja terminala („Sl.list CG – opštinski propisi“, br.5/17).	
5	PODNOŠILAC ZAHTJEVA:	Hajrović Mejra
6	POSTOJEĆE STANJE Katastarska evidencija: U posjedovnom listu 1100 – prepis KO Potkrajci, katastarska parcela br. 949/4 evidentirana je kao livada 1. klase površine 126 m ² i kuća i zgrada površine 21 m ² , katastarska parcela br. 949/5 evidentirana je kao kuća i zgrada površine 39 m ² i livada 1. klase površine 69 m ² .	
7	PLANIRANO STANJE	
7.1.	Namjena parcele odnosno lokacije Urbanistička parcela UP 318 nalazi se u zoni koja je Izmjenama i dopunama Detaljnog urbanističkog plana Industrijske zone i područja terminala planirana za stanovanje male gustine u zoni B gdje je stanovanje definisano kao pretežna namjena. Uz stanovanje kao pretežnu namjenu moguća je organizacija sadržaja u funkciji trgovine, ugostiteljstva, poslovni sadržaji koji su smešteni u prizemljima i mezaninima stambenih	

	objekata, a koji ne ugrožavaju životnu sredinu. Ukoliko se stanovanje i djelatnosti organizuju u istom objektu djelatnosti mogu zauzeti maksimalno 20% bruto površine objekta. Planirani sadržaji se mogu organizovati u kombinaciji u okviru objekta (stanovanje sa djelatnostima) ili samo stanovanje ili samo djelatnosti odnosno drugi mogući sadržaji.
7.2.	Pravila parcelacije Čitav prostor zahvaćen ovim planom izdijeljen je na urbanističke zone i urbanističke parcele kao osnovne urbanističke jedinice koje su definisane namjenom i numeracijom. Osnov za parcelaciju i preparcelaciju bila je postojeća parcelacija, postojeći način korišćenja prostora i mreža postojećih i novoplaniranih saobraćajnica. Granica urbanističke parcele sa svim potrebnim elementima za obilježavanje data je u grafičkom prilogu „Plan parcelacije, regulacije i UTU“ koji čini sastavni dio ovih uslova. Ukoliko se površina urbanističke parcele koja je poklopljena sa katastarskom ne slaže sa površinom iz vlasničkog lista (zbog eventualnih grešaka u računanju, odnosno prevođenja katastarskog plana iz analognog u digitalni oblik) obavezujući su vlasnički podaci iz vlasničkog lista. Članom 15 stav 1 tačka 2 Pravilnika o načinu izrade i sadržini tehničke dokumentacije za građenje objekta ("Sl.list CG", br.53/25), propisano je da tehnička dokumentacija sadrži elaborat parcelacije po planskom dokumentu, koji treba da bude ovjeren od nadležnog organa.
7.3.	Građevinska i regulaciona linija, odnos prema susjednim parcelama Regulaciona linija: Regulaciona linija predstavljena je na grafičkim prilozima „Plan parcelacije, regulacije i UTU“, „Plan saobraćaja, nivelacije i regulacije“ i „Smjernice za sprovođenje planskog dokumenta“ i definisana je analitičko geodetskim elementima, koji čine sastavni dio ovih uslova. Građevinska linija: Građevinska linija je linija na zemlji (GL 1) i pretstavlja liniju do koje se može graditi. Geodetski elementi za obilježavanje građevinske linije, odnosno koordinate tačaka građevinske linije su dati u grafičkom prilogu „Plan parcelacije, regulacije i UTU“ koji je sastavni dio ovih uslova. Novi objekti se postavljaju na ili iza građevinske linije koja je zadata na nivou bloka. Minimalna udaljenost novog objekta od susjedne parcele i javnog prilaza za koji nije precizirana građevinska linija, a s obzirom na izgrađenost prostora i oblik parcela je 2,5m, izuzetno 1,5 m ako se parcela graniči sa zelenilom ili površinom na kojoj nije planirana izgradnja objekata (prilazi i sl.).
8	PREPORUKE ZA SMANJENJE UTICAJA I ZAŠTITU OD ZEMLJOTRESA, KAO I DRUGE USLOVE ZA ZAŠTITU OD ELEMENTARNIH NEPOGODA I TEHNIČKO-TEHNOLOŠKIH I DRUGIH NESREĆA Uslovi i mjere za zaštitu od zemljotresa: Proračune raditi na VII (sedmi) stepen seizmičkog inteziteta po MCS skali. Objekat mora biti izgrađen prema važećim propisima za građenje u seizmičkim područjima. Mjere zaštite od seizmičkih razaranja obuhvataju sve preporuke za planiranje i projektovanje koje su iznesene u planu, a odnose se na planiranje i funkcionalni zoning, planiranje i projektovanje infrastrukturnih sistema, lociranje i fundiranje, tj izgradnju objekata. Ove mjere su u skladu sa rezultatima i preporukama "Elaborata o seizmološkim podlogama i seizmičkoj mikroneonizaciji područja Crne Gore".

Pored toga, na predmetnom području obavezno je sprovođenje inženjersko - geoloških, seizmičkih i geofizičkih ispitivanja terena na kome će se graditi novi objekti. Mjere zaštite od seizmičkih razaranja obuhvataju planiranje, projektovanje i izviđenje objekata i građevinskih radova, u skladu sa standardima MEST EN 1998-1 i nacionalnim standardom MEST EN 1998-1/NA, kako bi se obezbijedili da su: ljudski životi zaštićeni, oštećenja ograničena, objekti od značaja za civilnu zaštitu ostanu u upotrebljivom stanju. Da bi se obezbijedila stabilnost objekta, kao prihvatljiv nivo seizmičkog rizika obavezno je:

1. U skladu sa Zakonom o geološkim istraživanjima („Službeni list RCG“, br.28/93, 27/94, 26/07, 70/26) i Pravilnikom o sadržaju projekata geoloških istraživanja („Službeni list RCG“, BR. 68/23) izraditi Elaborat o geofizičkim istraživanjima tla, kojim se detaljno utvrđuju geološke, seizmološke i seizmotektonske karakteristike lokacije, seizmičke karakteristike geološkog modela lokacije, proračun dinamičkog odziva geološkog modela tla lokacije na seizmičku pobudu, amplitudno – frekventne karakteristike seizmičkog odziva, projektne seizmičke parametre za analizu konstrukcije po eurokodu MEST EN 1998/1NA, kao i drugi podaci neophodni za seizmičku sigurnost objekta.

U skladu sa Zakonom o geološkim istraživanjima („Službeni list RCG“, BR.28/93, 27/94, 26/07, 70/26) i Pravilnikom o sadržaju projekata geoloških istraživanja („Službeni list RCG“, BR.68/23) IZRADITI Elaborat o inženjersko – geološkim karakteristikama tla, kojim se detaljno određuju geomehaničke karakteristike tla, nivo podzemnih voda i drugi geomehanički podaci od značaja za sigurnost objekta i diferencijalno slijeganje tla.

Uslovi za zaštitu od prirodnih i tehničko-tehnoloških nesreća:

Potrebno je da se pri izgradnji na predmetnom prostoru, skupom urbanističkih i građevinskih karakteristika zadovolje potrebe zaštite i to prije svega tako da se smanje dejstva eventualnog mogućeg razaranja objekata. Zbog toga je, pri planiranju na ovom prostoru obavezno obezbijediti mjere zaštite od elementarnih i drugih većih nepogoda. U tom smislu, sa aspekta zaštite na predmetnom području su razrađene i sprovedene mjere i dati parametri povredivosti. Kao optimalna mjera za smanjenje povredivosti, ostvaren je koncept kojim je predmetni prostor koncipiran kao urbani sistem, koji će funkcionisati u sklopu celokupnog naselja.

Zaštita od požara:

Tehničkom dokumentacijom predvidjeti mjere zaštite od požara shodno propisima za ovu vrstu objekata. U cilju zaštite od elementarnih nepogoda postupiti u skladu sa Zakonom o zaštiti i spašavanju ("Sl.list CG", br.13/07, 05/08, 86/09, 32/11 i 54/16) i Pravilnikom o mjerama zaštite od elementarnih nepogoda (" Sl.list CG ", br.8/93).

Mjere zaštite na radu:

Projektant koji izrađuje projektnu dokumentaciju dužan je da shodno čl.9 Zakona o zaštiti i zdravlju na radu ("Sl.list CG",br.34/14, 44/18) pri izradi tehničke dokumentacije ugradi propisane mjere zaštite na radu u skladu sa tehnološkim projektnim zadatkom.

Investitor je dužan da od ovlaštene organizacije - privrednog društva za poslove zaštite na radu pribavi reviziju da je tehnička dokumentacija urađena u skladu sa propisima zaštite na radu, tehničkim propisima i standardima.

Pri izgradnji objekta poslodavac koji izvodi radove dužan je izraditi Elaborat o uređenju gradilišta u skladu sa aktom nadležnog ministarstva shodno članu 10 Zakona o zaštiti i zdravlju na radu.

9	USLOVI I MJERE ZAŠTITE ŽIVOTNE SREDINE
	Planirane intervencije u zahvatu plana treba da budu bezbjedne sa aspekta zagađenja životne sredine. Poštovati sve propise i parametre date u planu, naročito principe ozelenjavanja prostora. Regulisati otpadne vode na adekvatan način da se eliminiše svako potencijalno zagađenje. Površinske otpadne vode organizovano prikupljati putem atmosferske kanalizacije. Ukupna izgradnja na području plana treba da bude realizovana prema standardima koji obezbjeđuju smanjenje ukupne potrošnje energije i upotrebu obnovljivih izvora energije. Standarde za izgradnju treba temeljiti na Evropskoj direktivi o energetskim svojstvima E 2002/91/EC (16.12.2002.). Za sve objekte koji podliježu izradi Elaborata o procjeni uticaja na životnu sredinu neophodno je sprovesti postupak izrade, a prema važećem Zakonu o životnoj sredini, Zakonu o proceni uticaja na životnu sredinu, kao i svim važećim pravilnicima vezanim za ovu oblast. Ocjenu o potrebi procjene uticaja zahvata na životnu sredinu pribaviti od nadležnog opštinskog organa za zaštitu životne sredine u zavisnosti od namjene objekta, a u skladu sa odredbama Uredbe o projektima za koje se vrši procjena uticaja na životnu sredinu ("Sl.list RCG", br.20/07 i 47/13).
10	USLOVI ZA PEJZAŽNO OBLIKOVANJE
	Zelenilo individualnih stambenih objekata Kod uređenja okućnica u okviru individualnih stambenih objekata, iznaći način da se postojeće zelene površine preurede, osveže novim sadržajima, a nove usloviti izgradnjom funkcionalnog zelenila. Prostor između regulacione i građevinske linije treba da bude slobodan i ozelenjen. Umesto čvrstih ograda preporučuje se upotreba živica i pergola sa puzavicama, posebno u ulicama koje zbog širine ili drugih organizacionih okolnosti nemaju drvored. Takvom organizacijom ulicama se može dati nov, karakterističan izgled. Zadnji deo okućnice može se koristiti i za voćnjake ili povrtnjake, u zavisnosti od veličine parcele. Na izbor biljnih vrsta za ovu kategoriju zelenila, ne može se značajno uticati, ali je preporuka da to budu autohtone vrste prilagođene datim uslovima i organizovane u tradicionalnom stilu.
11	USLOVI I MJERE ZAŠTITE NEPOKRETNIH KULTURNIH DOBARA I NJIHOVE ZAŠTIĆENE OKOLINE
	U okviru predmetnog prostora potrebno je poštovati odredbe i metodologiju zaštite spomenika kulture koji su postavljeni u Zakonu o zaštiti kulturnih dobara („Sl.list CG 49/10, 40/11, 44/17) posebno članovi 87 i 88. U slučaju pronalaženja nalaza od arheološkog značaja, sve radove treba prekinuti i obavestiti Ministarstvo kulture i Upravu za zaštitu kulturnih dobara, kako bi se preduzele sve potrebne mjere za njihovu zaštitu, shodno zakonu.
12	USLOVI ZA LICA SMANJENE POKRETLJIVOSTI I LICA SA INVALIDITETOM
	Tehničkom dokumentacijom obezbijediti prilaz i upotrebu objekta/objekata licima smanjene pokretljivosti u skladu sa članom 30 Zakona o izgradnji objekata ("Sl.list CG", br.19/25) i Pravilnikom o bližim uslovima i načinu prilagođavanja objekata za pristup i kretanje lica smanjene pokretljivosti i lica sa invaliditetom („Sl.list CG", br.041/25).
13	USLOVI ZA POSTAVLJANJE I GRADNJU POMOĆNIH OBJEKATA

	/
14	USLOVI ZA OBJEKTE KOJI MOGU UTICATI NA BEZBJEDNOST VAZDUŠNOG SAOBRAĆAJA
	/
15	USLOVI ZA OBJEKTE KOJI MOGU UTICATI NA PROMJENE U VODNOM REŽIMU
	Prilikom izrade tehničke dokumentacije poštovati Zakon o vodama ("Sl.list RCG", br.27/07 i "Sl.list" CG, br.73/10, 32/11, 47/1148/15, 52/16, 55/16, 02/17, 80/17, 84/18.
16	MOGUĆNOST FAZNOG GRAĐENJA OBJEKTA
	/
17	USLOVI ZA PRIKLJUČENJE NA INFRASTRUKTURU
17.1.	Uslovi priključenja na elektroenergetsku infrastrukturu
	Za priključak novih objekata predviđeno je postavljanje samostojećih niskonaponskih razvodnih ormara sa izvodima sa kojih se priključuju objekti odnosno ormari sa mjernim uređajima, ili samostojeći razvodni ormari sa mjernim uređajima. Za priključak objekata predvidjeti na granici razdvajanja parcela, odnosno na granici parcele samostojeće ormare sa opremom za mjerenje potrošnje električne energije objekata. Ukoliko se zadržava vazдушna mreža priključne mjerne ormare objekat postaviti na betonskim NN stubovima. Način priključenja objekta kao i tip i presek priključnih kablova za objekte biće određen od nadležnog elektrodistributivnog preduzeća i glavni projekti koji će se izrađivati za ove objekte. Tehnička dokumentacija treba da sadrži razradu priključka objekta na niskonaponsku mrežu koji je neophodno projektovati shodno uslovima datim u Tehničkim preporukama EPCG i to: -Tehnička preporuka za priključenje potrošača na niskonaponsku mrežu TP-2 (dopunjeno izdanje) -Tehnička preporuka – Tipizacija mjernih mjesta -Uputstvo i tehnički uslovi TP-1b-Distributivna transformatorska stanica DTS-EPCG 10/04 kV. Električne instalacije projektovati i izvesti u skladu sa važećim propisima i standardima.
17.2.	Uslovi priključenja na vodovodnu i kanizacionu infrastrukturu
	Tehnički uslovi priključenja predmetnog objekta na gradsku hidrotehničku mrežu prema uslovima DOO Vodovod "Bistrica" iz Bijelog Polja broj 03-332/26-494/2 od 22.09.2026.godine, koji čine sastavni dio ovih uslova. Hidrotehničke instalacije projektovati prema važećim tehničkim propisima i standardima.
17.3.	Uslovi priključenja na saobraćajnu infrastrukturu

	Svakoj parceli obezbijeden je prilaz sa javne površine. Objekte priključiti na javnu saobraćajnicu u skladu sa saobraćajnom mrežom datom u planu.
17.4.	Ostali infrastrukturni uslovi Mjesto, način i uslovi priključenja objekta na telekomunikacionu infrastrukturnu mrežu: Priključak novih objekata na TK infrastrukturu predviđen je iz samostojećih koncentracionih ormana ili direktno do TK ormana postavljenih u samom objektu. Priključak izvesti kroz prethodno položene PVC cijevi 110mm, odnosno PE cijevi prečnika 40mm do objekata. Unutrašnju telekomunikacionu instalaciju izvoditi u svemu prema Uputstvu o izradi telefonskih instalacija i uvoda - ZJPTT i važećih propisa i standarda iz ove oblasti. Spoljni priključni kablovi kao i veza sa postojećom najbližom telekomunikacionom infrastrukturom biće data posebnim uslovima Preduzeća CG Telekom. Prilikom izrade tehničke dokumentacije potrebno je poštovati propise koji se odnose na zaštitu i izgradnju elektronske komunikacione infrastrukture i elektronskih komunikacionih mreža, odnosno Zakon o elektronskim komunikacijama ("Sl.list CG", br.40/13, 56/13, 2/17, 49/19) i ostalih propisa koji su doneseni na osnovu njega. -sajt na kome se nalaze relevantni propisi u skladu sa kojima se obavlja izrada tehničke dokumentacije http://www.ekip.me/regulativa/; -sajt na kome Agencija objavljuje podatke o postojećem stanju elektronske komunikacione infrastrukture http://ekinfrastruktura.ekip.me/ekip.me; -adresu web portala http://ekinfrastruktura.ekip.me/ekip/login.isp; preko koga sve zainteresovane strane od Agencije za telekomunikacije i poštansku djelatnost mogu da zatraže otvaranje korisničkog naloga, kako bi pristupili georeferenciranoj bazi podataka elektronske komunikacione infrastrukture. Uslovi za kablovske distributivne sisteme RTV programa: Priključak objekata na KDS izvesti podzemnim optičkim ili koaksialnim kablom ostavljenog kroz odgovarajuću PVC cijev do unutrašnjeg priključka (KDS distributivni orman ili direktan priključak za individualni objekat).
18	POTREBA IZRADE GEODETSKIH, GEOLOŠKIH (GEOTEHNIČKIH, INŽENJERSKO-GEOLOŠKIH, HIDROGEOLOŠKIH, GEOMEHANIČKIH I SEIZMIČKIH) PODLOGA, KAO I VRŠENJA GEOTEHNIČKIH ISTRAŽNIH RADOVA I DRUGIH ISPITIVANJA Potrebe za geološkim, hidrološkim, geodetskim ispitivanjima: Svi objekti moraju biti izgrađeni prema važećim propisima i u skladu sa geomehničkim ispitivanjima u zoni građenja. Meteorološki podaci: Područje opštine Bijelo Polje ima umereno kontinentalnu klimu u prostornom dolinskom dijelu. Dolinski dio karakteriše umereno topla i vlažna klima sa toplim ljetima. Srednja godišnja temperatura iznosi 9,4 C. Najtopliji mjesec je jul sa srednjom temperaturom 19,1 C, a najhladniji mjesec je januar sa temperaturom -0,9 C. Srednja godišnja vrednost insolacije je 1 635,3 časova, srednji mjesečni maksimum je u julu mjesecu i iznosi 228,4 časova, a minimum je u decembru sa 39 časova. Veći dio područja odlikuje se modifikovanim fluvimetrijskim režimom padavina, pri čemu se maksimalne količine izlučuju u kasnoj jeseni i u prvom dijlu zime (oktobar-januar), a minimalne tokom ljeta (jun-avgust). Za područje opštine Bijelo Polje, obimnije snežne padavine karakteristične su od sredine novembra, a najintenzivnije su u razdoblju decembar-mart.


Snežni pokrivač traje oko 5 meseci. Srednja godišnja suma padavina je 920mm. Srednja mjesečna suma padavina najveća je u novembru i iznosi 112,8mm, a najmanja u avgustu 55,1mm. Na osnovu podataka mjernih stanica može se konstatovati da se relativna vlažnost vazduha u Bijelom Polju nalazi u granicama umjerene povišenosti. Relativna vlažnost vazduha je veća zimi nego ljeti. Na planinama ljeti raste sa visinom. Srednja godišnja vrijednost vlažnosti je 77,3%, maksimum je u decembru 84,1%, dok je minimum u julu 72,6%. U Bijelom Polju su izrazitije zastupljeni vjetrovi iz jugozapadnog, jugoistočnog i sjeveroistočnog pravca jer se tim pravcima pruža dolina Lima i njene pritoke s jedne i bjelopoljska kotlina sa druge strane. U vrijeme duvanja zapadnih i sjeverozapadnih vjetrova ima dosta padavina, a za vrijeme juga temperature vazduha rastu. U skladu sa Zakonom o geološkim istraživanjima („Službeni list RCG“, br.28/93, 27/94, 26/07, 70/26) i Pravilnikom o sadržaju projekata geoloških istraživanja („Službeni list RCG“, br.68/23) uraditi: 1. Elaborat o geofizičkim istraživanjima tla, kojim se detaljno utvrđuju geološke, seizmološke i seizmotektonske karakteristike lokacije, seizmičke karakteristike geološkog modela lokacije, proračun dinamičkog odziva geološkog modela tla lokacije na seizmičku pobudu, amplitudno – frekventne karakteristike seizmičkog odziva, projektne seizmičke parametre za analizu konstrukcije po eurokodu MEST EN 1998/1NA, kao i drugi podaci neophodni za seizmičku sigurnost objekta. Elaborat o inženjersko – geološkim karakteristikama tla, kojim se detaljno određuju geomehaničke karakteristike tla, nivo podzemnih voda i drugi geomehanički podaci od značaja za sigurnost objekta i diferencijalno slijeganje tla.		
19	POTREBA IZRADE URBANISTIČKOG PROJEKTA	
	/	
20	ZA ZGRADE URBANISTIČKO-TEHNIČKI USLOVI SADRŽE I URBANISTIČKE PARAMETRE	
	Oznaka urbanističke parcele	UP 318
	Površina urbanističke parcele	757,90 m ² Površina dijelova UP 318 u odnosu na koji se računaju urbanistički parametri odrediće se Elaboratom parcelacije
	Maksimalni indeks zauzetosti	0.30
	Maksimalni indeks izgrađenosti	0.66
	Bruto građevinska površina objekata (max BGP)	/
	Maksimalna spratnost objekata	/

Maksimalna visinska kota objekta																	
Svi postojeći objekti koji se nalaze na parcelama manjim od 300m² mogu se dograditi i nadgraditi i to do sledećih parametara: maksimalne spratnosti P+1, maksimalnog indeksa zauzetosti 0.3. Ukoliko postoji zahtev ili potreba korisnika, ovi objekti pod uslovom da nisu prekoračili ni jedan od zadatih parametara (spratnost, indeks zauzetosti, indeks izgrađenosti) mogu se nadograditi ili dograditi do maksimalno zadatih parametara. Svi evidentirani postojeći objekti, izgrađeni sa ili bez građevinske dozvole, gabarita većih od zadatih, spratnosti veće od maksimalne, (objekti sa prekoračenim maksimalnim zadatim urbanističkim parametrima) kao takvi se mogu zadržati bez mogućnosti intervencija osim u smislu tekućeg održavanja i rekonstrukcije u postojećim vertikalnim i horizontalnim gabaritima. Maksimalna zauzetost i maksimalna izgrađenost parcele uključuju sve objekte na parceli i pomoćne objekte. Ukoliko na parceli postoje dva ili više objekata, a planom se nije mogla izvršiti preparcelacija u cilju formiranja pripadajuće parcele svakom postojećem objektu i u slučajevima kompleksa, objekti se kao takvi mogu zadržati i na njima su moguće intervencije u okviru parametara zadatih u planu, a koji u ovom slučaju važe za čitavu parcelu. Ukoliko postojeći objekat zadire u novoplaniranu građevinsku liniju zadatu na nivou bloka, a ne ugrožava planiranu regulativu isti, ukoliko nije prekoračio zadate parametre gradnje, može se dograditi odnosno nadgraditi do maksimalno zadatih parametara. Nadgradnja se može izvršiti nad čitavom osnovom a dogradnju objekta vršiti iza zadate građevinske linije. Svi postojeći objekti mogu pretrpeti i totalnu rekonstrukciju, odnosno postojeći objekat se može porušiti i izgraditi novi, pri čemu važe uslovi koji su u planu dati za izgradnju novog objekta, odnosno mora se poštovati zadata građevinska linija, odnos prema susjednim parcelama kao i zadati urbanistički parametri.																	
Parametri za parkiranje odnosno garažiranje vozila	Parkiranje i garažiranje je planirano u okviru parcele. Zadovoljiti normativ - 1parking mesto na 1 stan. Garaže i drugi pomoćni objekti mogu se graditi kao drugi isključivo prizemni objekat na parceli pri čemu se ne smiju prekoračiti parametri gradnje zadati za čitavu parcelu. Orijentacioni normativi / standardi za definisanje broja mesta za parkiranje prema bruto izgrađenoj površini gradskih sadržaja preporučljivi za Bijelo Polje su prikazani u sledećoj tabeli : <table border="0"> <tr> <td>stanovanje (na 1.000 m²)</td> <td>-----15 pm</td> </tr> <tr> <td colspan="2">(lokalni uslovi min.12, a max. 18 pm);</td> </tr> <tr> <td>proizvodnja (na 1.000 m²)</td> <td>----- 20 pm</td> </tr> <tr> <td colspan="2">(6-25 pm);</td> </tr> <tr> <td>fakulteti (na 1.000 m²)</td> <td>----- 30 pm</td> </tr> <tr> <td colspan="2">(10-37 pm);</td> </tr> <tr> <td>poslovanje (na 1.000 m²)</td> <td>----- 30 pm</td> </tr> <tr> <td colspan="2">(10-40 pm);</td> </tr>

	trgovina (na 1.000 m²) ----- 60 pm (40-80 pm); hoteli (na 1.000 m²) ----- 30 pm (20-40 pm); restorani (na 1.000 m²) ----- 120 pm (40-200 pm); za sportske dvorane, stadione i sl. (na 100 posetilaca) -----25 pm.
Smjernice za oblikovanje i materijalizaciju, posebno u odnosu na ambijentalna svojstva područja	Rješavanjem zahtjeva korisnika za gradnjom ili intervencijom na postojećim objektima, uz striktnu kontrolu tehničke dokumentacije i realizacije, doprinjeće se unapređenju arhitektonskih i likovnih vrijednosti samih objekata, a samim tim i ukupne slike naselja. Arhitektonski volumeni objekata moraju biti pažljivo projektovani sa ciljem dobijanja homogene slike naselja. Kako se radi uglavnom o stambenim objektima koji se implementiraju u već delimično izgrađeni prostor, novi objekti oblikovno i materijalizacijom treba da podrže i unaprijede postojeći ambijent. Takođe oblikovanje i materijalizacija treba da podrže stambenu namjenu objekta, a u skladu sa propisima za ovu vrstu objekata. Krovovi mogu biti projektovani kao kosi ili ravni krovovi. Oblikovanje krovnih ravni i izbor krovnog pokrivača, tekstura i boja važan su element arhitektonike građene sredine. U tom smislu preporučuje se korišćenje onih formi krovova i načina pokrivanja koji su dominantni u postojećim fizičkim strukturama. Urbana oprema mora biti projektovana, birana i koordinirana sa pažnjom. Rasvjetu prostora kolskih i pešačkih komunikacija treba izvesti pažljivo odabranim rasvjetnim tijelima, sa dovoljnim osvjetljajem za potrebe normalne funkcije prostora. Eventualnu etapnost građenja objekta treba predvideti tehničkom dokumentacijom pri čemu svaka etapa mora predstavljati funkcionalnu cjelinu. Svi objekti moraju biti izgrađeni prema važećim propisima za građenje u seizmičkim područjima. U ograđivanju koristiti tradicionalne elemente, forme i materijale.
Uslovi za unapređenje energetske efikasnosti	Održivoj potrošnji energije treba dati prioritet racionalnim planiranjem potrošnje, te

	implementacijom mjera energetske efikasnosti u sve segmente energetskog sistema. Održiva gradnja je svakako jedan od značajnijih segmenata održivog razvoja koji uključuje: -Upotrebu građevinskih materijala koji nisu štetni po životnu sredinu -Energetsku efikasnost zgrada -Upravljanje otpadom nastalim prilikom izgradnje ili rušenja objekata U cilju energetske i ekološki održive izgradnje objekata treba težiti : -Smanjenju gubitaka toplote iz objekta poboljšanjem toplotne zaštite spoljnih elemenata i povoljnim odnosom osnove i volumena zgrade -Povećanju toplotnih dobitaka u objektu povoljnom orijentacijom zgrade i korišćenjem sunčeve energije -Korišćenju obnovljivih izvora energije u zgradama (biomasa, sunce, vjetar itd) -Povećanju energetske efikasnosti termoenergetskih sistema. U cilju racionalnog korišćenja energije treba iskoristiti sve mogućnosti smanjenja korišćenja energije u objektima. Pri izgradnji objekata koristiti savremene termoizolacione materijale, kako bi se smanjila potrošnja toplotne energije. -Predvidjeti mogućnost korišćenja solarne energije. -Pri proračunu koeficijenta prolaza toplote objekata uzeti vrednosti za 20-25% niže od maksimalnih dozvoljenih vrijednosti za ovu klimatsku zonu. -Drvoredima i gustim zasadima smanjiti uticaj vjetra i obezbjediti neophodnu zasjenu u ljetnjim mjesecima. Kod gradnje novih objekata važno je već u fazi idejnog rešenja u saradnji sa projektantom predvideti sve što je potrebno da se dobije kvalitetna i optimalna energetski efikasna zgrada. Zato je potrebno: -Analizirati lokaciju, orijentaciju i oblik kuće -Primeniti visoki nivo toplotne izolacije kompletnog spoljnog omotača objekta i izbegavati toplotne mostove. U cilju
--	---

		racionalnog korišćenja energije treba iskoristiti sve mogućnosti smanjenja korišćenja energije u objektima. Pri izgradnji objekata koristiti savremene termoizolacione materijale, kako bi se smanjila potrošnja toplotne energije -Iskoristiti toplotne dobitke od sunca i zaštititi se od preteranog osunčanja. Kao sisitem protiv preterane insolacije koristiti održive sisteme (zasenu škurama, građevinskim elementima, zelenilom i sl) kako bi se smanjila potrošnja energije za veštačku klimatizaciju. Drvoredima i gustim zasadima smanjiti uticaj vjetra i obezbjediti neophodnu zasjenu u ljetnjim mjesecima -Rashladno opterećenje treba smanjiti putem mjera projektovanja pasivnih kuća. To može uključiti izolovane površine, zaštitu od sunca putem npr. brisoleja, konzolne strukture, ozelenjene nadstrešnice ili njihove kombinacije -Pri proračunu koeficijenta prolaza toplote objekata uzeti vrijednosti za 20-25% niže od maksimalnih dozvoljenih vrijednosti za ovu klimatsku zonu -Niskoenergetske tehnologije za grijanje i hlađenje se trebaju uzeti u obzir gde god je to moguće -Kad god je to moguće, višak toplote iz drugih procesa će se koristiti za predgrijavanje tople vode za hotel, vile i dr. Održivost fotovoltaičnih ćelija treba ispitati u svrhu snabdevanja niskonaponskom strujom za rasvetu naselja, kao i druge mogućnosti, poput punjenja električnih vozila.
21	DOSTAVLJENO: - Podnosiocu zahtjeva - Direktoratu za inspekcijski nadzor i licenciranje - Arhivi	
22	OBRAĐIVAČI URBANISTIČKO-TEHNIČKIH USLOVA:	Ljiljana Ojdanić
		

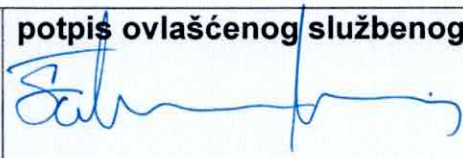23	OVLAŠĆENO SLUŽBENO LICE:	Haris Šahman
24	M.P. 	potpis ovlašćenog službenog lica 
25	PRILOZI	
	- Grafički prilozi iz planskog dokumenta - Tehnički uslovi u skladu sa posebnim propisom - Posjedovni list i kopija katastarskog plana sa koordinatama detaljnih tačaka	- Uslovi vodovoda za izradu tehničke dokumentacije br. 03-332/26-494/2 od 22.09.2026. godine izdati od strane DOO Vodovod "Bistrica" iz Bijelog Polja



LEGENDA:

POVRŠINE ZA STANOVANJE

-  Površine za stanovanje male gustine
-  POVRŠINE ZA CENTRALNE DELATNOSTI
-  POVRŠINE ZA INDUSTRIJU I PROIZVODNJU
-  POVRŠINE ZA MEŠOVITE NAMENE

POLJOPRIVREDNE POVRŠINE

-  Drugo poljoprivredno zemljište

POVRŠINE ZA PEJZAŽNO UREĐENJE

-  Površine javne namene
-  Površine specijalne namene
-  POVRŠINSKE VODE

POVRŠINE OSTALE I KOMUNALNE INFRASTRUKTURE I OBJEKATA

-  Objekti hidrotehničke infrastrukture
-  Objekti elektroenergetske infrastrukture
-  Objekti telekomunikacione infrastrukture

POVRŠINE SAOBRAĆAJNE INFRASTRUKTURE

-  Drumski saobraćaj
-  Železnički saobraćaj
-  Autobuska stanica
-  Javni parking
-  Most
-  POVRŠINA ZA GROBLJE
-  POVRŠINA ZA VERSKE OBJEKTE
-  POVRŠINE ZA OBRADU, SANACIJU I SKLADIŠTENJE OTPADA

PARCELACIJA

-  Granica urbanističke parcele
-  Granica urbanističke zone
-  Oznaka urbanističke parcele
-  Oznaka urbanističke parcele zelenih površina
-  Oznaka urbanističke zone

-  Zona zaštite dalekovoda

-  granica izmena i dopuna DUP-a

PLAN NAMENE POVRŠINA

R 1: 1000

list br.1.2

Investitor:



Opština Bijelo Polje

Obradivač:



URBANPROJEKT - PRIZNATELAC ZA KONSALTING,
URBANIZAM, PROJEKTOVANJE I INŽENJERING

SKUPŠTINA OPŠTINE BIJELO POLJE
ODLUKA O DONOŠENJU IZMJENA I DOPUNA
DUP-a INDUSTRIJSKE ZONE I PODRUČJA TERMINALA
BR. 02-12207 od 30.12.2016.

Izrada planske
dokumentacije:

"URBANPROJEKT" AD-ČAČAK
Direktor:
ANDREJA ANDRIĆ, dipl.ing.građ.

Odgovorni planer:

ZORICA SRETENVIĆ, dipl.ing.arh.

Predsjednik
Skupštine Opštine Bijelo Polje:

DŽEMAL LJUŠKOVIĆ

Sekretar
Sekretarijata za uređenje prostora:

ALEKSANDRA BOŠKOVIĆ

LEGENDA:

DRUMSKI SAOBRAĆAJ

-  Ulice u naselju (kolovoz, trotoari i parkinzi)
-  Kolsko-pešačke površine
-  Most
-  Autobuska stanica
-  Javni parking

PARCELACIJA

-  Granica urbanističke parcele
-  Granica urbanističke zone
-  Građevinska linija GL1
-  Regulaciona linija
- UP 575 Oznaka urbanističke parcele
- UP Z46 Oznaka urbanističke parcele zelenih površina
- B Oznaka urbanističke zone

 granica izmena i dopuna DUP-a

PLAN PARCELACIJE, REGULACIJE I UTU R 1: 1000 list br.3.2

Investitor:



Opština Bijelo Polje

Obrađivač:



URBANPROJEKT - PREDUZEĆE ZA KONSALTING,
URBANIZAM, PROJEKTOVANJE I INŽENJERING

SKUPŠTINA OPŠTINE BIJELO POLJE
ODLUKA O DONOŠENJU IZMJENA I DOPUNA
DUP-a INDUSTRIJSKE ZONE I PODRUČJA TERMINALA
BR. 02-12207 od 30.12.2016.

Izrada planske
dokumentacije:

"URBANPROJEKT" AD-ČAČAK

Direktor:
ANDREJA ANDRIĆ, dipl.ing.građ.

Odgovorni planer:

ZORICA SRETENović, dipl.ing.arh.

Predsjednik
Skupštine Opštine Bijelo Polje:

DŽEMAL LJUŠKOVIĆ

Sekretar
Sekretarijata za uređenje prostora:

ALEKSANDRA BOŠKOVIĆ

LEGENDA:

POVRŠINE ZA STANOVANJE

-  Površine za stanovanje male gustine
-  POVRŠINE ZA CENTRALNE DELATNOSTI
-  POVRŠINE ZA INDUSTRIJU I PROIZVODNJU
-  POVRŠINE ZA MEŠOVITE NAMENE

POLJOPRIVREDNE POVRŠINE

-  Drugo poljoprivredno zemljište

POVRŠINE ZA PEJZAŽNO UREĐENJE

-  Površine javne namene
-  Površine specijalne namene

** Linearno zelenilo

POVRŠINSKE VODE

POVRŠINE OSTALE I KOMUNALNE INFRASTRUKTURE I OBJEKATA

-  Objekti hidrotehničke infrastrukture
-  Objekti elektroenergetske infrastrukture
-  Objekti telekomunikacione infrastrukture

POVRŠINE SAOBRAĆAJNE INFRASTRUKTURE

-  Ulice u naselju (kolovoz, trotoari i parkinzi)
-  Drumski saobraćaj
-  Železnički saobraćaj
-  Most
-  Autobuska stanica
-  Javni parking
-  POVRŠINA ZA GROBLJE
-  POVRŠINA ZA VERSKE OBJEKTE
-  POVRŠINE ZA OBRADU, SANACIJU I SKLADIŠTENJE OTPADA

PARCELACIJA

-  Granica urbanističke parcele
-  Granica urbanističke zone
- UP 575** Oznaka urbanističke parcele
- UP Z46** Oznaka urbanističke parcele zelenih površina
- B** Oznaka urbanističke zone
-  Građevinska linija GL1
-  Regulaciona linija
-  Zona zaštite dalekovoda
-  granica izmena i dopuna DUP-a

SMERNICE ZA SPROVOĐENJE

PLANSKOG DOKUMENTA

R 1: 1000

list br.4.2

Investitor:



Opština Bijelo Polje

Obradivač:



URBANPROJEKT - PREBUĐENJE ZA KONKALTING,
URBANIZAM, PROJEKTOVANJE I INŽENJERING

SKUPŠTINA OPŠTINE BIJELO POLJE
ODLUKA O DONOŠENJU IZMJENA I DOPUNA
DUP-a INDUSTRIJSKE ZONE I PODRUČJA TERMINALA
BR. 02-12207 od 30.12.2016.

Izrada planske
dokumentacije:

"URBANPROJEKT" AD-ČAČAK
Direktor:
ANDREJA ANDRIĆ, dipl.ing.građ.

Odgovorni planer:

ZORICA SREtenović, dipl.ing.arh.

Predsjednik
Skupštine Opštine Bijelo Polje:

DŽEMAL LJUŠKOVIĆ

Sekretar
Sekretarijata za uređenje prostora:

ALEKSANDRA BOŠKOVIĆ



LEGENDA:

HIDROTEHNIČKA INFRASTRUKTURA - VODOSNABDEVANJE

-  Ukidanje vodovoda
-  Planirani vodovod

FEKALNA KANALIZACIJA

-  Kanalizacioni vod
-  Planirani kanalizacioni vod
-  Planirani kanalizacioni vod višeg reda
-  Smer odvodjenja
-  Planirano reviziono okno

ATMOSFERSKA KANALIZACIJA

-  Planirani kanalizacioni vod
-  Smer odvodjenja

-  granica izmena i dopuna DUP-a

PLAN HIDROTEHNIČKE INFRASTRUKTURE

R 1: 1000

list br.5.2

Investitor:



Opština Bijelo Polje

Obrađivač:



URBANPROJEKT - PREDUZEĆE ZA KONSALTING,
URBANIZAM, PROJEKTOVANJE I INŽENJERING

SKUPŠTINA OPŠTINE BIJELO POLJE
ODLUKA O DONOŠENJU IZMJENA I DOPUNA
DUP-a INDUSTRIJSKE ZONE I PODRUČJA TERMINALA
BR. 02-12207 od 30.12.2016.

Izrada planske
dokumentacije:

"URBANPROJEKT" AD-ČAČAK

Direktor:
ANDREJA ANDRIĆ, dipl.ing.građ.

Odgovorni planer:

ZORICA SRETENović, dipl.ing.arh.

Predsjednik
Skupštine Opštine Bijelo Polje:

DŽEMAL LJUŠKOVIĆ

Sekretar
Sekretarijata za uređenje prostora:

ALEKSANDRA BOŠKOVIĆ

CRNA GORA

UPRAVA ZA NEKRETNOSTI

PODRUČNA JEDINICA: BIJELO POLJE

Broj: 105-917/26-1461-DJ

Datum: 15.09.2026.



Katastarska opština: POTKRAJCI


Broj lista nepokretnosti:

Broj plana: 3

Parcele: 949/4, 949/5

SKICA PARCELA

Razmjera 1: 2500

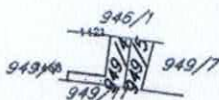

Obradio:



Ovjerava
Službeno lice:



LEGENDA:



Postojeća trafo stanica



Planirana trafo stanica



Rasklopno postrojenje



Elektro vod 110kV - postojeći



Elektro vod 110kV - planirani



Elektro vod 110kV - ukidanje



Elektro vod 35kV - postojeći



Elektro vod 35kV - planirani



Elektro vod 10kV - postojeći



Elektro vod 10kV - planirani



Elektro vod 10kV - ukidanje



granica izmena i dopuna DUP-a

PLAN ELEKTROENERGETSKE INFRASTRUKTURE

R 1: 1000

list br.6.2

Investitor:



Opština Bijelo Polje

Obrađivač:



URBANPROJEKT - PREDUZEĆE ZA KONSALTING,
URBANIZAM, PROJEKTOVANJE I INŽENJERING

SKUPŠTINA OPŠTINE BIJELO POLJE
ODLUKA O DONOŠENJU IZMJENA I DOPUNA
DUP-a INDUSTRIJSKE ZONE I PODRUČJA TERMINALA
BR. 02-12207 od 30.12.2016.

Izrada planske
dokumentacije:

"URBANPROJEKT" AD-ČAČAK

Direktor:
ANDREJA ANDRIĆ, dipl.ing.građ.

Odgovorni planer:

ZORICA SRETENović, dipl.ing.arh.

Predsjednik
Skupštine Opštine Bijelo Polje:

DŽEMAL LJUŠKOVIĆ

Sekretar
Sekretarijata za uređenje prostora:

ALEKSANDRA BOŠKOVIĆ



LEGENDA:



Postojeći elektronski komutacioni čvor (TK centrala)



Planirani TK vod nižeg reda



TK podzemni vod višeg reda - optički kabal



Planirano TK okno



granica izmena i dopuna DUP-a

PLAN TELEKOMUNIKACIONE INFRASTRUKTURE

R 1: 1000

list br.7.2

Investitor:



Opština Bijelo Polje

Obrađivač:



URBANPROJEKT - PREDUZEĆE ZA KONSALTING,
URBANIZAM, PROJEKTOVANJE I INŽENJERING

SKUPŠTINA OPŠTINE BIJELO POLJE
ODLUKA O DONOŠENJU IZMJENA I DOPUNA
DUP-a INDUSTRIJSKE ZONE I PODRUČJA TERMINALA
BR. 02-12207 od 30.12.2016.

Izrada planske
dokumentacije:

"URBANPROJEKT" AD-ČAČAK

Direktor:

ANDREJA ANDRIĆ, dipl.ing.građ.

Odgovorni planer:

ZORICA SRETENović, dipl.ing.arh.

Predsjednik
Skupštine Opštine Bijelo Polje:

DŽEMAL LJUŠKOVIĆ

Sekretar
Sekretarijata za uređenje prostora:

ALEKSANDRA BOŠKOVIĆ



LEGENDA:

OBJEKTI PEJZAŽNE ARHITEKTURE JAVNE NAMENE

-  Zelenilo uz saobraćajnice
-  Linearno zelenilo (drvored)

OBJEKTI PEJZAŽNE ARHITEKTURE OGRANIČENE NAMENE

-  Zelenilo individualnih stambenih objekata
-  Zelenilo verskih objekata
-  Zelenilo poslovnih objekata

OBJEKTI PEJZAŽNE ARHITEKTURE ZA SPECIJALNE NAMENE

-  Zelenilo infrastrukture
-  Zelenilo industrijskih zona
-  Groblje
-  Zaštitni pojasevi
-  Površine za sanaciju

POLJOPRIVREDNE POVRŠINE

-  Drugo poljoprivredno zemljište
-  POVRŠINSKE VODE

POVRŠINE SAOBRAĆAJNE INFRASTRUKTURE

-  Drumski saobraćaj
-  Javni parking
-  Zona zaštite dalekovoda

 granica izmena i dopuna DUP-a

PLAN ZELENIH I SLOBODNIH POVRŠINA

R 1: 1000

list br.8.2

Investitor:



Opština Bijelo Polje

Obrađivač:



URBANPROJEKT - PREDUZEĆE ZA KONSALTING,
URBANIZAM, PROJEKTOVANJE I INŽENJERING

SKUPŠTINA OPŠTINE BIJELO POLJE
ODLUKA O DONOŠENJU IZMJENA I DOPUNA
DUP-a INDUSTRIJSKE ZONE I PODRUČJA TERMINALA
BR. 02-12207 od 30.12.2016.

Izrada planske
dokumentacije:

"URBANPROJEKT" AD-ČAČAK
Direktor:
ANDREJA ANDRIĆ, dipl.ing.građ.

Odgovorni planer:

ZORICA SRETENOVIĆ, dipl.ing.arh.

Predsjednik
Skupštine Opštine Bijelo Polje:

DŽEMAL LJUŠKOVIĆ

Sekretar
Sekretarijata za uređenje prostora:

ALEKSANDRA BOŠKOVIĆ



D.o.o
VODOVOD "BISTRICA"
Bijelo Polje

Muha Dizdarevića 8, 84000 Bijelo Polje
Tel/ 050/432-239, Fax: 050/432-120,
Korisnička služba: 050/431-006
e-mail: vodovodbp@t-com.me
PIB: 02004011, PDV: 70/31-00424-6,
Šifra djelatnosti 41000

CKB banka: 510-2196-48, Hipotekarna banka : 520-13821-31, Atlas banka: 505-96494-37, Prva banka: 535-5787-81

Broj: 03-332/26-494/2

Za: Opština Bijelo Polje
Sekretarijat za planiranje i uređenje prostora
Ul. Slobode bb
84000 Bijelo Polje

Crno, 22.09.2026. godine
Opština Bijelo Polje
Pisarnica: Služba za zajedničke poslove

Primljeno:	22. 09. 2026			
Organizaciona jedinica	Jedinstveni kurs. znak	Redni broj	Prilog	Vrijednost
06-332/26		831/4		

Veza: Zahtjev za izdavanje uslova za priključenje objekta br.06/5-332/26-831/3-180 od 17.09.2026. god.

Predmet: Odgovor na zahtjev za izdavanje uslova za priključenje objekta

Na osnovu člana 8 Zakona izgradnji objekata („Sl.list CG“, br.019/25 od 04.03.2025.), a rješavajući po zahtjevu **Hajrović Mejra** D.O.O. Vodovod „BISTRICA“, Bijelo Polje izdaje uslove za izradu tehničke dokumentacije za rekonstrukciju objekta na kat. parc. br. **949/4 i 949/5 KO Potkrajci**.

U vezi Vašeg zahtjeva za izdavanje uslova, br. **06/4-332/26-801/3** od **27.08.2026.godine**, dostavljamo Vam uslove za izgradnju objekta i priključenje na gradski vodovod i kanalizaciju za kat. parc. br. **949/4 i 949/5 KO Potkrajci**.

Vodovodna mreža ACC Ø110mm prolazi sa desne strane magistralnog puta Bijelo Polje - Dobrakovo, gdje treba planirati priključenje vodovodne mreže za objekat na kat. parc. br. **949/4 i 949/5 KO Potkrajci**. Prosječna dubina glavnog vodovoda je oko **100cm**. U tom dijelu naselja pritisak u vodovodnoj mreži iznosi oko **3,00 bar**. Investitor radova je u obavezi da riješi sve imovinsko pravne probleme i da priključnu liniju položi do mjesta priključenja na glavnu vodovodnu mrežu, dio cjevovoda od vodomjerne šahte do mjesta priključenja na gradsku vodovodnu mrežu postaje dio javnog vodovodnog sistema. Vodomjer predvidjeti na samom ulazu na katastarsku parcelu u šahti za smještaj vodomjera minimalnih unutrašnjih dimenzija 100*100*100 cm. Vodomjerna šahta osim vodomjera treba sadržati regulator pritiska, hvatač mulja kao i prvi i drugi ventil. Vodomjer predvidjeti od proizvođača INSA ili drugog proizvođača koji ima iste gabarite kao vodomjer ovog proizvođača, sa državnim žigom Zavoda za metrologiju Crne Gore. U slučaju postojanja više stambenih (poslovnih) jedinica u skloništu za vodomjer predvidjeti vodomjere za svaku stambenu (poslovnu) jedinicu posebno. Kod objekata koji imaju hidrantsku mrežu predvidjeti poseban vodomjer za istu. Za vodomjere promjera preko 50mm predvidjeti vodomjer kombinovanog tipa. Prečnik priključne linije usvojiti prema hidrauličkom proračunu. Prilikom izgradnje objekta, investitor je dužan da uradi privremeni priključak sa instalacijom vodomjera, koji će koristiti u toku izvođenja radova na objektu i isti prijavi tehničkoj službi Vodovoda „Bistrice“.





D.o.o
VODOVOD "BISTRICA"
Bijelo Polje

Muha Dizdarevića 8, 84000 Bijelo Polje
Tel/ 050/432-239, Fax: 050/432-120,
Korisnička služba: 050/431-006
e-mail: vodovodbp@t-com.me
PIB: 02004011, PDV: 70/31-00424-6,
Šifra djelatnosti 41000

CKB banka: 510-2196-48, Hipotekarna banka : 520-13821-31, Atlas banka: 505-96494-37, Prva banka : 535-5787-81

Fekalna kanalizacija ne postoji za ovo naselje. Potrebno je uraditi separator za preradu otpadnih voda (biološki separator). Prilikom odabira separatora voditi računa o potrebnom stepenu prečišćene vode, a prečišćenu vodu nakon tretmana treba sprovesti u prirodni recipijent – rijeku Lim ili upojni bunar. (Uredba o klasifikaciji i kategorizaciji podzemnih i površinskih voda na teritoriji Crne Gore). Kvalitet prečišćene vode mora zadovoljiti **Pravilnik o kvalitetu i sanitarno – tehničkim uslovima za ispuštanje otpadnih voda u recipijent i javnu kanalizaciju, Sl. List CG, br. 45/08 od 31.07.2008, 9/10 od 19.02.2010, 26/12 od 24.05.2012, 52/12 od 12.10.2012 i 59/13 od 26.12.2013.godine.**

Hidrotehničke instalacije projektovati prema važećim tehničkim propisima i standardima.


Tehnička obrada



Tomović Radoš dipl.inž. građ.



D.O.O. VODOVOD „BISTRICA“
Bijelo Polje

Tehnički rukovodilac,

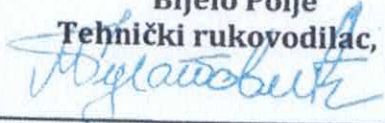
Marko Bulatović, dipl. inž. građ.

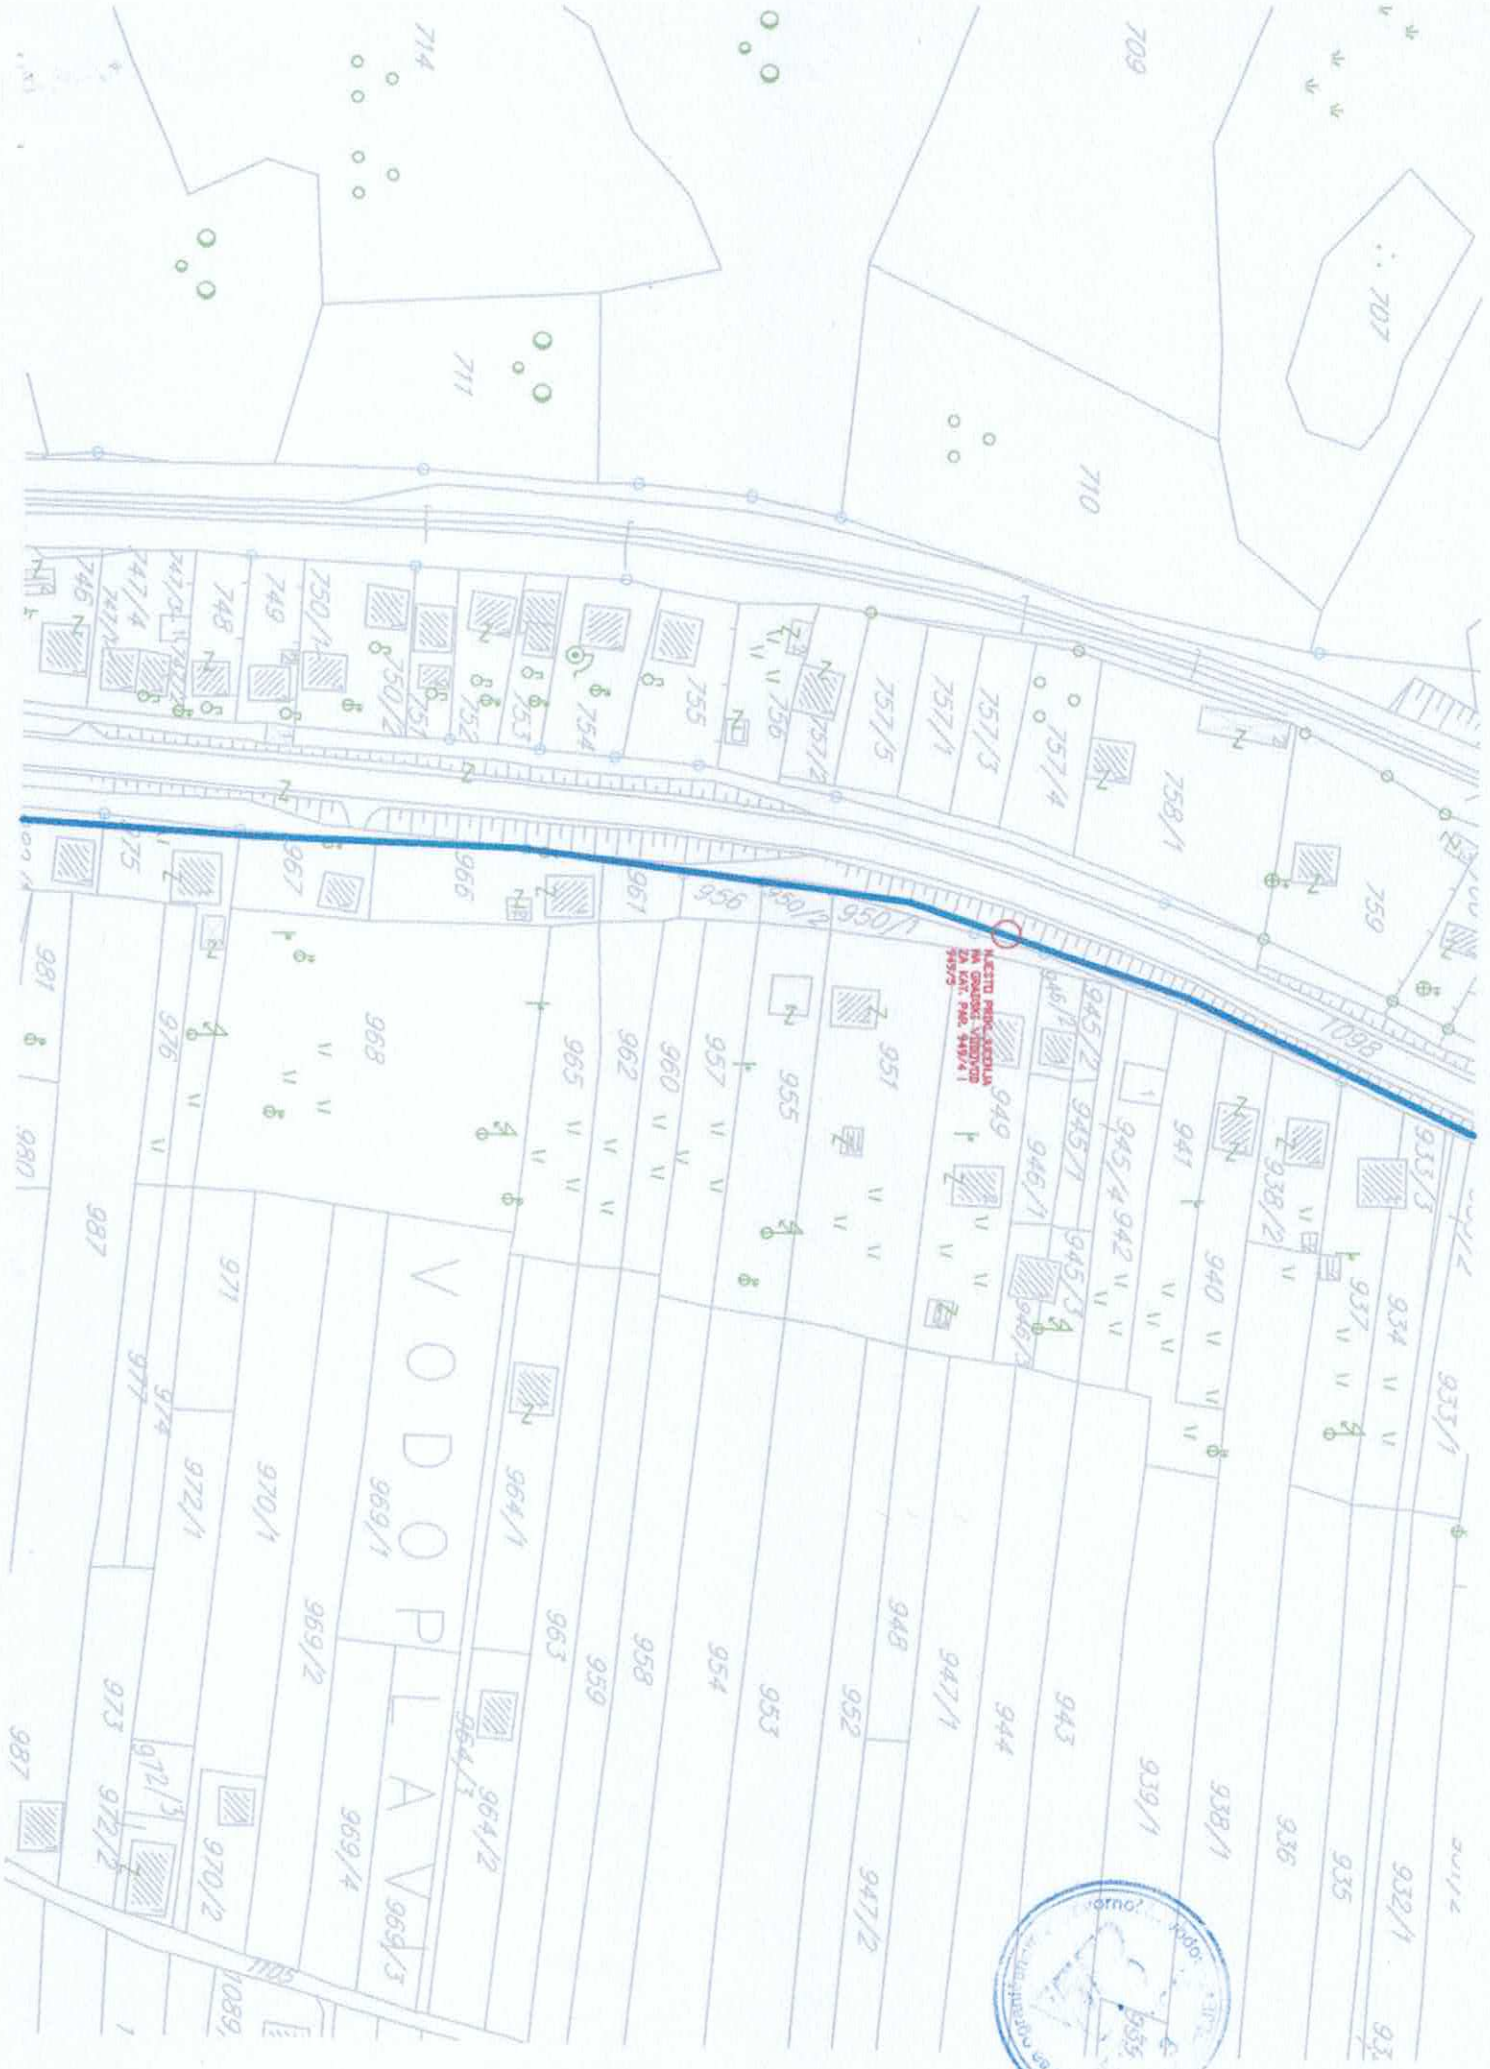

LEGENDA
1. PLOŠĆA
2. PLOŠĆA
CRNA GORA

UPRAVA ZA NEKRETNINE

PODRUČNA JEDINICA: BIJELO POLJE

Broj: 105-917/26-2/327-DJ

Datum: 23.09.2026.



Katastarska opština: POTKRAJCI

Broj lista nepokretnosti:

Broj plana: 3

Parcele: 949/4, 949/5

KOPIJA PLANA

Razmjera 1: 2500



4
770
250
7
400
500

4
770
250
7
400
750



4
770
000
7
400
500

4
770
000
7
400
750

IZVOD IZ DIGITALNOG PLANA

Obradio:



Ovjerava
Službeno lice:



UPRAVA ZA NEKRETNINE

CRNA GORA

PODRUČNA JEDINICA
BIJELO POLJE

Broj: 105-919-8519/2026

Datum: 03.09.2026.

KO: POTKRAJCI

Na osnovu člana 173 Zakona o državnom premjeru i katastru nepokretnosti ("Sl. list RCG" br. 29/07, "Sl. list CG" br. 73/10, 032/11, 040/11, 043/15, 037/17 i 17/18), postupajući po zahtjevu OPŠTINE B. POLJE BR.06/5-332/26-831/1-180, , za potrebe , izdaje se

POSJEDOVNI LIST 1100 - PREPIS

Posjednici								
Matični broj - ID			Naziv - adresa i mjesto				Stvarno pravni odnos	Obim prava
			HAJROVIĆ HAJRO MEJRA BULEVAR SVETOG PETRA CETINJSKOG 24 Podgorica 0				SOPSTVENIK - POSJEDNIK	1/1

Parcele									
Blok	Broj	Podbroj	Plan	Potes	Klasa	Površina m ²	Prihod	SP	Primjedba
		RB	Skica	Kultura				Pripis	
	949	4	4 24	MALA LIVADA LIVADA	1	126	0.91	60/2026 1100/3	
	949	4	4 24	MALA LIVADA KUĆA I ZGRADA	0	21	0.00	84/2026 1100/3	
	949	5	4 24	MALA LIVADA KUĆA I ZGRADA	0	39	0.00	84/2026 1100/3	
	949	5	4 24	MALA LIVADA LIVADA	1	69	0.50	18/2024 1100/3	
Ukupno						255	1.40		

Naplata takse je oslobođena na osnovu člana 17 Zakona o administrativnim taksama ("Sl. list CG, br. 18/19). Naplata naknade oslobođena je na osnovu člana 174 Zakona o državnom premjeru i katastru nepokretnosti ("Sl. list RCG" br. 29/07, "Sl. list CG" br. 73/10, 032/11, 040/11, 043/15, 037/17 i 17/18).



Načelnik: 9

Madžgalj Rajko

Madžgalj Rajko, dipl pravnik

*** UPRAVA ZA NEKRETNINE ***

PODRUCNA JEDINICA: BIJELO POLJE
KO: POTKRAJCI, R 1:2500

Po zahjevu broj: 105-917*/26-1461-dj, od: 15.09.2026. godine

izdajemo slijedece koordinate detaljnih tacaka katastarskih parcela broj 949/4,
949/5 KO Potkrajce
ocitane graficki sa digitalnog plana
Katbase v2026.4.23 - (2) EKSPORT PODATAKA 15.09.2026 15:00

	7400616.03	4770194.39	0.00	Odrzavanje
	7400644.54	4770207.75	0.00	Odrzavanje
	7400628.79	4770195.83	0.00	Odrzavanje
	7400627.31	4770194.17	0.00	Odrzavanje
	7400622.35	4770194.74	0.00	Odrzavanje
	7400622.56	4770196.60	0.00	Odrzavanje
	7400640.78	4770191.63	1.00	Odrzavanje
	7400635.05	4770192.27	0.00	Odrzavanje
	7400637.16	4770208.62	0.00	Odrzavanje
	7400627.80	4770195.95	0.00	Odrzavanje
1421	7400630.20	4770209.44	0.00	Odrzavanje
1468	7400616.46	4770197.36	0.00	

Parcela: 949/4 (P=149 DOZVOLJENO ODSTUPANJE POVRŠINE:21 mkv)
Frontovi:
od do dužina(m)

Parcela: 949/5 (P=109 DOZVOLJENO ODSTUPANJE POVRŠINE:18 mkv)
Frontovi:
od do dužina(m)

*** S L U Ž B E N A K O N S T A T A C I J A : ***

Uvidom u alfanumericku i graficku bazu podataka katastra nepokretnosti konstatuje se da postoji razlika u podacima koje se odnose na površinu parcele.

Razlika u površine parcele 949/4 iznosi 2 mkv
Razlika u površine parcele 949/5 iznosi 1 mkv

Razlika u površinama je nastala prilikom prevodjenja analognog katastarskog plana u digitalni oblik.


*** Parcele su u postojećim (istim) granicama. ***

OBRAZLOŽENJE:

Obradio:

Pregledao:



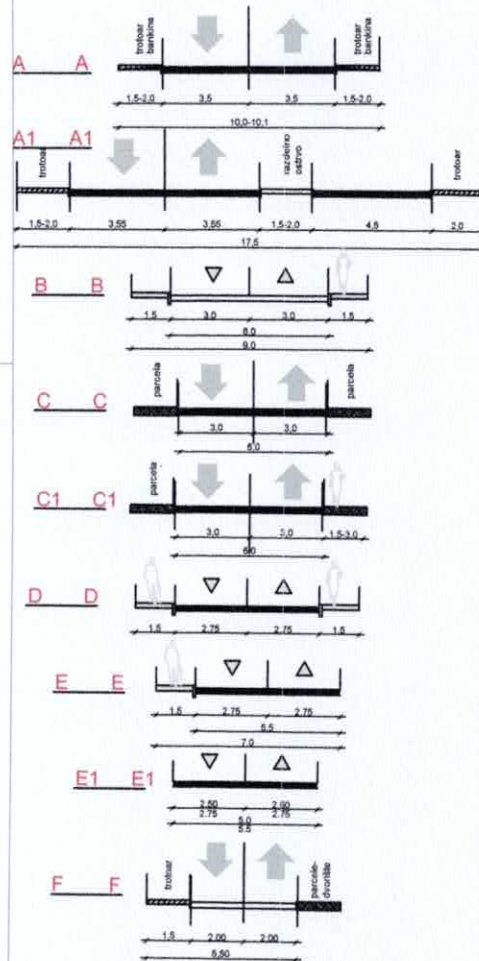

LEGENDA:

DRUMSKI SAOBRAĆAJ

- Ulice u naselju (kolovoz, trotoari i parkinzi)
- Kolsko-pešačke površine
- Most
- Autobuska stanica

ELEMENTI SAOBRAĆAJNICA

- Osovina saobraćajnice
- Tangenta osovine saobraćajnice
- Oznaka mesta priključka
- Oznaka preseka tangenata
- Oznaka preseka saobraćajnica
- Ulica br. 1 Naziv saobraćajnice
- Javni parking
- Linearno zelenilo

- Građevinska linija GL1
- Regulatorna linija
- granica izmena i dopuna DUP-a

PLAN SAOBRAĆAJA

NIVELACIJE I REGULACIJE

R 1: 1000

list br. 2.2

Investitor:



Opština Bijelo Polje

Osrađivač:



URBANPROJEKT - Pribor, za konsalting,
urbanizam, projektovanje i inženjering

SKUPŠTINA OPŠTINE BIJELO POLJE
ODLUKA O DONOŠENJU IZMJENA I DOPUNA
DUP-a INDUSTRIJSKE ZONE I PODRUČJA TERMINALA
BR. 02-12207 od 30.12.2016.

Izrada planske dokumentacije:

"URBANPROJEKT" AD-ČAČAK

Direktor:
ANDREJA ANDRIĆ, dipl.ing. grad.

Odgovorni planer:

ZORICA SREtenović, dipl.ing. arh.

Predsjednik
Skupštine Opštine Bijelo Polje:

DŽEMAL LJUŠKOVIĆ

Sekretar
Sekretarijata za uređenje prostora:

ALEKSANDRA BOŠKOVIĆ