

URBANISTIČKO - TEHNIČKI USLOVI

1	CRNA GORA OPŠTINA BIJELO POLJE Sekretarijat za planiranje i uređenje prostora Broj: 06/5-332/26-500/5-112 Bijelo Polje, 25.05.2026.god.	 OPŠTINA BIJELO POLJE
2	Sekretarijat za planiranje i uređenje prostora Opštine Bijelo Polje , na osnovu člana 143 stav 2 i 3 Zakona o uređenju prostora („Sl. list CG“ br. 19/25) i podnijetog zahtjeva Knežević Vesne izdaje:	
3	URBANISTIČKO-TEHNIČKE USLOVE za izradu tehničke dokumentacije	
4	za izgradnju objekta na katastarskoj parceli br.793 KO Njegnjevo u zahvatu Prostorno urbanističkog plana Opštine Bijelo Polje ("Sl.list CG-opštinski propisi", br. 7/14 i „Sl.list CG“, 96/22).	
5	PODNOŠILAC ZAHTJEVA:	Knežević Vesna
6	POSTOJEĆE STANJE U posjedovnom listu 312 – izvod KO Njegnjevo, katastarska parcela br.793 evidentirana je kao livada 4.klase površine 1748 m ² .	
7	PLANIRANO STANJE	
7.1.	Namjena parcele odnosno lokacije Predmetna lokacija, nalazi se u zoni planiranoj za izgradnju izvan građevinskog područja na poljoprivrednom zemljištu (P). Izvan građevinskih područja naselja moguća je izgradnja privrednih, turističkih i drugih objekata, uključujući stambene objekte poljoprivrednih domaćinstava, mini hidroelektrana, a naročito farmi i drugih poljoprivrednih i ekonomskih objekata koji ne mogu da se lociraju unutar građevinskog zemljišta, centralnih dijelova naselja i urbanog područja.	

	Na planiranom poljoprivrednom zemljištu izvan građevinskih područja naselja moguća je izgradnja ekonomskih objekata u funkciji poljoprivrede, biljna i stočarska proizvodnja (voćarstvo i stočarstvo); poslovnih objekata u funkciji poljoprivrede; ekonomskih objekata u funkciji poljoprivrede, objekata skladištenja i prerade poljoprivrednih proizvoda, ukoliko postoje infrastrukturne pretpostavke; pomoćnih objekata koji su u funkciji poljoprivrede i to garaža, koševa, ambara, ostava, nadstrešnica i slično, kao i garaža ili nadstrešnica za poljoprivrednu mehanizaciju, mašine i vozila; objekata saobraćajne i komunalne infrastrukture. U okviru ove namjene moguća je izgradnja stambenih objekata porodičnog stanovanja SMG - do 500m² GBP, četiri zasebne stambene jedinice.
7.2.	Pravila parcelacije
	Ukupna površina parcele iznosi 1748 m ² . Površina dijela katastarske parcele za individualno stanovanje, stambeni dio dvorišta, iznosi min 350 m ² - max 500m ² .
7.3.	Građevinska i regulaciona linija, odnos prema susjednim parcelama
	Regulaciona linija: regulaciona linija poklapa se sa granicom katastarske parcele. Građevinska linija (građevinska linija predstavlja liniju na, ispod i iznad površine zemlje do koje može da se planira najistureniji dio objekta) na udaljenosti 3m od regulacione linije. Minimalna udaljenost slobodno stojećeg objekta iznosi 3m od granice susjedne parcele. Objekat se postavlja na ili iza građevinske linije.
8	PREPORUKE ZA SMANJENJE UTICAJA I ZAŠTITU OD ZEMLJOTRESA, KAO I DRUGE USLOVE ZA ZAŠTITU OD ELEMENTARNIH NEPOGODA I TEHNIČKO-TEHNOLOŠKIH I DRUGIH NESREĆA Proračune raditi na VII (sedmi) stepen seizmičkog inteziteta po MCS skali. Objekat mora biti izgrađen prema važećim propisima za građenje u seizmičkim područjima. Mjere zaštite od seizmičkih razaranja obuhvataju planiranje, projektovanje i izviđenje objekata i građevinskih radova, u skladu sa standardima MEST EN 1998-1 i nacionalnim standardom MEST EN 1998-1/NA, kako bi se obezbijedili da su: ljudski životi zaštićeni, oštećenja ograničena, objekti od značaja za civilnu zaštitu ostanu u upotrebljivom stanju. Da bi se obezbijedila stabilnost objekta, kao prihvatljiv nivo seizmičkog rizika obavezno je: 1. U skladu sa Zakonom o geološkim istraživanjima („Službeni list RCG“, br.28/93, 27/94, 26/07) i Pravilnikom o sadržaju projekata geoloških istraživanja („Službeni list RCG“, BR. 68/23) izraditi Elaborat o geofizičkim istraživanjima tla, kojim se detaljno utvrđuju geološke, seizmološke i seizmotektonske karakteristike lokacije, seizmičke karakteristike geološkog modela lokacije, proračun dinamičkog odziva geološkog modela tla lokacije na seizmičku pobudu, amplitudno – frekventne karakteristike seizmičkog odziva, projektne seizmičke parametre za analizu konstrukcije po eurokodu MEST EN 1998/1NA, kao i drugi podaci neophodni za seizmičku sigurnost objekta. U skladu sa Zakonom o geološkim istraživanjima („Službeni list RCG“, BR.28/93, 27/94, 26/07) i Pravilnikom o sadržaju projekata geoloških istraživanja („Službeni list RCG“, BR.68/23) IZRADITI Elaborat o inženjersko – geološkim karakteristikama tla, kojim se detaljno određuju geomehaničke karakteristike tla, nivo podzemnih voda i drugi geomehanički podaci od značaja za sigurnost objekta i diferencijalno slijeganje tla.

	Uslovi za zaštitu od prirodnih i tehničko-tehnoloških nesreća: Potrebno je da se pri izgradnji na predmetnom prostoru, skupom urbanističkih i građevinskih karakteristika zadovolje potrebe zaštite i to prije svega tako da se smanje dejstva eventualnog mogućeg razaranja objekata. Zbog toga je, pri planiranju na ovom prostoru obavezno obezbijediti mjere zaštite od elementarnih i drugih većih nepogoda. U tom smislu, sa aspekta zaštite na predmetnom području su razrađene i sprovedene mjere i dati parametri povredivosti. Kao optimalna mjera za smanjenje povredivosti, ostvaren je koncept kojim je predmetni prostor koncipiran kao urbani sistem, koji će funkcionisati u sklopu celokupnog naselja. Zaštita od požara: Tehničkom dokumentacijom predvidjeti mjere zaštite od požara shodno propisima za ovu vrstu objekata. U cilju zaštite od elementarnih nepogoda postupiti u skladu sa Zakonom o zaštiti i spašavanju ("Sl.list CG", br.13/07, 05/08, 86/09, 32/11, 54/16, 146/21) i Pravilnikom o mjerama zaštite od elementarnih nepogoda ("Sl.list CG", br.8/93). Mjere zaštite na radu: Projektant koji izrađuje projektnu dokumentaciju dužan je da shodno čl.9 Zakona o zaštiti i zdravlju na radu ("Sl.list CG", br.34/14, 44/18) pri izradi tehničke dokumentacije za izgradnju, rekonstrukciju objekata, namijenjene za radne i pomoćne prostorije i objekte gdje se tehnološki proces obavlja na otvorenom prostoru, dužan je predvidjeti propisane mjere zaštite na radu u skladu sa tehnološkim projektnim zadatkom. Pri izgradnji, rekonstrukciji ili rušenju objekta potrebno je izraditi Elaborat o uređenju gradilišta u skladu sa aktom nadležnog ministarstva shodno članu 10 Zakona o zaštiti i zdravlju na radu.
9	USLOVI I MJERE ZAŠTITE ŽIVOTNE SREDINE Nove objekte graditi u skladu sa zahtijevanim visokim stepenom zaštite prirode, bez krčenja šuma, bez ugrožavanja vodotokova, sa primjenom visokih tehnologija u zaštiti zemljišta, voda, vazduha, flore i faune. Regulisati otpadne vode na adekvatan način da se eliminiše svako potencijalno zagađenje. Tehničkom dokumentacijom predvidjeti uslove i mjere za zaštitu životne sredine u skladu sa odredbama Zakona o životnoj sredini, Zakona o proceni uticaja na životnu sredinu, Zakon o zaštiti prirode kao i svim važećim pravilnicima vezanim za ovu oblast.
10	USLOVI ZA PEJZAŽNO OBLIKOVANJE Zelenilo individualnih stambenih objekata (okućnice - SMG stanovanje) - ZO Preporuka za uređenje i rekonstrukciju slobodnih i zelenih površina za kuće na višim kotama i prednjim poljoprivrednim baštama je: - ograđivanje dvorišta živicom, naročito prema saobraćajnicama, i odvajanje poljoprivrednih površina od okućnica koje se hortikulturno uređuju; - uz živicu je moguće formirati drvored i od voćki, koji će imati i estetski karakter. U zonama za individualno stanovanje koje su uz regulacionu liniju ograđivanje dvorišta se vrši živicom, a gdje nije moguće, formira se drvored prema saobraćajnicama. Ukoliko postoje ogradni zidovi, neophodno je koristiti vertikalno zelenilo - puzavice.
11	USLOVI I MJERE ZAŠTITE NEPOKRETNIH KULTURNIH DOBARA I NJIHOVE ZAŠTIĆENE OKOLINE U okviru predmetnog prostora potrebno je poštovati odredbe i metodologiju zaštite spomenika kulture koji su postavljeni u Zakonu o zaštiti kulturnih dobara („Sl.list CG“ 49/10, 40/11, 44/17) posebno članovi 87 i 88. U slučaju pronalaženja nalaza od

	arheološkog značaja, sve radove treba prekinuti i obavjestiti Ministarstvo kulture i Upravu za zaštitu kulturnih dobara, kako bi se preduzele sve potrebne mjere za njihovu zaštitu, shodno zakonu.
12	USLOVI ZA LICA SMANJENE POKRETLJIVOSTI I LICA SA INVALIDITETOM
	Tehničkom dokumentacijom obezbijediti prilaz i upotrebu objekta/objekata licima smanjene pokretljivosti u skladu sa članom 30 Zakona o izgradnji objekata ("Sl. list CG" br. 19/25) i Pravilnikom o bližim uslovima i načinu prilagođavanja objekata za pristup i kretanje lica smanjene pokretljivosti i lica sa invaliditetom („Sl.list CG”, br.41/25).
13	USLOVI ZA POSTAVLJANJE I GRADNJU POMOĆNIH OBJEKATA
	U stambenom dijelu dvorišta, pored porodično-stambenog objekta, dozvoljena je izgradnja ljetnje kuhinje, trijema, sušnice, peći za hljeb, mljekara i magacin za sopstvene potrebe. Na ekonomskom dijelu dvorišta, do stambenog dijela, lociraju se čisti ekonomski objekti garaže, ambari, koševi, magacini, nadstrešnice i slično koji mogu pojedinačno biti korisne površine do 50 m ² , kao i garaža ili nadstrešnica za poljoprivrednu mehanizaciju, mašine i vozila; U stambenom dijelu dvorišta ne mogu se graditi ekonomski i poljoprivredni objekti.
14	USLOVI ZA OBJEKTE KOJI MOGU UTICATI NA BEZBJEDNOST VAZDUŠNOG SAOBRAĆAJA
	/
15	USLOVI ZA OBJEKTE KOJI MOGU UTICATI NA PROMJENE U VODNOM REŽIMU
	Prilikom izrade tehničke dokumentacije poštovati Zakon o vodama ("Sl.list.RCG", br.27/07, i „Sl.list CG“ 73/10, 32/11, 47/11, 48/15, 52/16, 55/16, 2/17, 80/17 i 84/18).
16	MOGUĆNOST FAZNOG GRAĐENJA OBJEKTA
	/
17	USLOVI ZA PRIKLJUČENJE NA INFRASTRUKTURU
17.1.	Uslovi priključenja na elektroenergetsku infrastrukturu
	Pri izgradnji objekata pridržavati se propisa o minimalnom rastojanju od vodova pod naponom svih naponskih nivoa prema važećim pravilnicima o tehničkim normativima za izgradnju nadzemnih i podzemnih elektroenergetskih vodova napona od 1 kV do 400 kV („Službeni list SFRJ“, broj 65/88 i „Službeni list SRJ“, broj 18/92), a koji govori o minimalnoj sigurnosnoj horizontalnoj udaljenosti i sigurnosnoj visini objekata od vodova pod naponom. Zabranjuje se izgradnja stambenih, ugostiteljskih objekata, proizvodnih objekata i ostalih objekata u zaštitnoj zoni dalekovoda. Prilikom izgradnje objekata držati se važećih tehničkih propisa za izgradnju nadzemnih elektroenergetskih vodova nazivnog napona od 1 kV do 400 kV i objekata elektroenergetske infrastrukture.

	Zaštitni pojas za elektrovodove Dalekovod 400 kV: širina koridora min 40 m obostrano od horizontalne projekcije dalekovoda. Dalekovod 220 kV: širina koridora min 30 m obostrano od horizontalne projekcije dalekovoda. Dalekovod 110 kV: širina koridora min 25m obostrano od horizontalne projekcije dalekovoda. Dalekovod 35 kV: širina koridora min 10 m obostrano od horizontalne projekcije dalekovoda. Dalekovod 10 kV: širina koridora min 5 m obostrano od horizontalne projekcije dalekovoda. Sve objekte, a naročito objekte za stalan boravak ljudi, treba graditi što dalje od dalekovoda 400 kV, 220 kV i 110 kV (min. 25 m od DV 110 kV, odnosno 30 m od DV 220 kV). Za dobijanje odobrenja za izgradnju objekata u blizini vodova navedenog naponskog nivoa potrebno je pribaviti saglasnost od nadležnog JP za prenos el. energije, koje će kao subjekat koji koristi el.energetske objekte utvrditi uslove za izgradnju. Gradnju objekata za stalan boravak ljudi, kao i drugih objekata treba izbjegavati i u blizini vodova 35kV i 10kV, odnosno u zoni od min. 5 m lijevo i desno horizontalno od projekcije najbližeg provodnika u neotklonjenom stanju. Ukoliko se iz nekih opravdanih razloga mora graditi u navedenoj zoni, potrebno je prije početka izgradnje pribaviti saglasnost od nadležnog JP na elaborat koji treba da uradi ovlaštena projektantska organizacija za takve poslove a koji treba da sadrži: - uzdužni i poprečni profil trase dalekovoda u rasponu ukrštanja (geodetski snimak) sa prikazom visine stubova i provodnika iznad zemlje; - situacioni prikaz položaja objekata u odnosu na dalekovod; - potreban proračun; - zaključak o ispunjenosti svih uslova iz tehničkih propisa i mišljenje da li se izgradnjom u blizini el. energetskog objekta ugrožava bezbjednost ljudi i imovine. Tehnička dokumentacija treba da sadrži razradu priključka objekta na niskonaponsku mrežu koji je neophodno projektovati shodno uslovima datim u Tehničkim preporukama EPCG i to: -Tehnička preporuka za priključenje potrošača na niskonaponsku mrežu TP-2 (dopunjeno izdanje) -Tehnička preporuka – Tipizacija mjernih mjesta -Uputstvo i tehnički uslovi TP-1b-Distributivna transformatorska stanica DTS-EPCG 10/04 kV. Električne instalacije projektovati i izvesti u skladu sa važećim propisima i standardima.
17.2.	Uslovi priključenja na vodovodnu i kanalizacionu infrastrukturu
	Tehnički uslovi priključenja predmetnog objekta na gradsku hidrotehničku mrežu prema uslovima DOO Vodovod "Bistrica" iz Bijelog Polja broj 03-332/26-270/2 od 20.05.2026.godine, koji čine sastavni dio ovih uslova. Hidrotehničke instalacije projektovati prema važećim tehničkim propisima i standardima.
17.3.	Uslovi priključenja na saobraćajnu infrastrukturu
	Objekat se priključuje na javni put označen katastarskom parcelom br. 1459 KO Njegnjevo.
17.4.	Ostali infrastrukturni uslovi


	Mjesto, način i uslovi priključenja objekta na telekomunikacionu infrastrukturu mrežu: Priključak novih objekata na TK infrastrukturu predviđen je iz samostojećih koncentracionih ormara ili direktno do TK ormara postavljenih u samom objektu. Priključak izvesti kroz prethodno položene PVC cijevi 110mm, odnosno PE cijevi prečnika 40mm do objekata. Unutrašnju telekomunikacionu instalaciju izvoditi u svemu prema Uputstvu o izradi telefonskih instalacija i uvoda - ZJPTT i važećih propisa i standarda iz ove oblasti. Prilikom izrade tehničke dokumentacije potrebno je poštovati propise koji se odnose na zaštitu i izgradnju elektronske komunikacione infrastrukture i elektronskih komunikacionih mreža, odnosno Zakona o elektronskim komunikacijama ("Sl.list CG", br.40/13, 56/13, 2/17 i 49/19) i ostalih propisa koji su doneseni na osnovu njega. Takođe koristiti sledeće sajtove: -sajt na kome se nalaze relevantni propisi u skladu sa kojim se obavlja izrada tehničke dokumentacije http://www.ekip.me/regulativa/; -sajt na kome Agencija objavljuje podatke o postojećem stanju elektronske komunikacione infrastrukture http://ekinfrastruktura.ekip.me/ekip.me kao i -adresu web portala http://ekinfrastruktura.ekip.me/ekip/login.isp preko koga sve zainteresovane strane od Agencije za telekomunikacije i poštansku djelatnost mogu da zatraže otvaranje korisničkog naloga, kako bi pristupili georeferentnoj bazi podataka elektronske komunikacione infrastrukture. Uslovi za kablovske distributivne sisteme RTV programa: Priključak objekata na KDS izvesti podzemnim optičkim ili koaksialnim kablom ostavljenog kroz odgovarajuću PVC cijev do unutrašnjeg priključka (KDS distributivni ormar ili direktan priključak za individualni objekat).
18	POTREBA IZRADE GEODETSKIH, GEOLOŠKIH (GEOTEHNIČKIH, INŽENJERSKO-GEOLOŠKIH, HIDROGEOLOŠKIH, GEOMEHANIČKIH I SEIZMIČKIH) PODLOGA, KAO I VRŠENJA GEOTEHNIČKIH ISTRAŽNIH RADOVA I DRUGIH ISPITIVANJA Potrebe za geološkim, hidrološkim, geodetskim ispitivanjima: Svi objekti moraju biti izgrađeni prema važećim propisima i u skladu sa geomehničkim ispitivanjima u zoni građenja. Meteorološki podaci: Područje opštine Bijelo Polje ima umereno kontinentalnu klimu u prostornom dolinskom dijelu. Dolinski dio karakteriše umereno topla i vlažna klima sa toplim ljetima. Srednja godišnja temperatura iznosi 9,4 C. Najtopliji mjesec je jul sa srednjom temperaturom 19,1 C, a najhladniji mjesec je januar sa temperaturom -0,9 C. Srednja godišnja vrednost insolacije je 1 635,3 časova, srednji mjesečni maksimum je u julu mjesecu i iznosi 228,4 časova, a minimum je u decembru sa 39 časova. Veći dio područja odlikuje se modifikovanim fluvimetrijskim režimom padavina, pri čemu se maksimalne količine izlučuju u kasnoj jeseni i u prvom dijlu zime (oktobar-januar), a minimalne tokom ljeta (jun-avgust). Za područje opštine Bijelo Polje, obimnije snežne padavine karakteristične su od sredine novembra, a najintenzivnije su u razdoblju decembar-mart. Snežni pokrivač traje oko 5 meseci. Srednja godišnja suma padavina je 920mm. Srednja mjesečna suma padavina najveća je u novembru i iznosi 112,8mm, a najmanja u avgustu 55,1mm. Na osnovu podataka mjernih stanica može se konstatovati da se relativna vlažnost vazduha u Bijelom Polju nalazi u granicama umjerene povišenosti. Relativna vlažnost vazduha je veća zimi nego ljeti. Na planinama ljeti raste sa visinom. Srednja

godišnja vrijednost vlažnosti je 77,3%, maksimum je u decembru 84,1%, dok je minimum u julu 72,6%. U Bijelom Polju su izrazitije zastupljeni vjetrovi iz jugozapadnog, jugoistočnog i sjeveroistočnog pravca jer se tim pravcima pruža dolina Lima i njene pritoke s jedne i bjelopoljska kotlina sa druge strane. U vrijeme duvanja zapadnih i sjeverozapadnih vjetrova ima dosta padavina, a za vrijeme juga temperature vazduha rastu. U skladu sa Zakonom o geološkim istraživanjima („Službeni list RCG“, br.28/93, 27/94, 26/07) i Pravilnikom o sadržaju projekata geoloških istraživanja („Službeni list RCG“, br.68/23) uzraditi: 1. Elaborat o geofizičkim istraživanjima tla, kojim se detaljno utvrđuju geološke, seizmološke i seizmotektonske karakteristike lokacije, seizmičke karakteristike geološkog modela lokacije, proračun dinamičkog odziva geološkog modela tla lokacije na seizmičku pobudu, amplitudno – frekventne karakteristike seizmičkog odziva, projektne seizmičke parametre za analizu konstrukcije po eurokodu MEST EN 1998/1NA, kao i drugi podaci neophodni za seizmičku sigurnost objekta. 2. Elaborat o inženjersko – geološkim karakteristikama tla, kojim se detaljno određuju geomehaničke karakteristike tla, nivo podzemnih voda i drugi geomehanički podaci od značaja za sigurnost objekta i diferencijalno slijeganje tla.															
19	POTREBA IZRADE URBANISTIČKOG PROJEKTA														
	/														
20	ZA ZGRADE URBANISTIČKO-TEHNIČKI USLOVI SADRŽE I URBANISTIČKE PARAMETRE														
	<table> <tr> <td>Oznaka urbanističke parcele</td><td>Katastarska parcela br. 793 KO Njegnjevo</td></tr> <tr> <td>Površina urbanističke parcele</td><td>1748 m²</td></tr> <tr> <td>Maksimalni indeks zauzetosti</td><td>0,40 na ukupnoj parceli 0,30 na stambenom dijelu parcele</td></tr> <tr> <td>Maksimalni indeks izgrađenosti</td><td>0,80 na ukupnoj parceli 1,00 na stambenom dijelu parcele</td></tr> <tr> <td>Bruto građevinska površina objekata (max BGP)</td><td></td></tr> <tr> <td>Maksimalna spratnost objekata</td><td>-P+1+Pk (tri etaže bez obzira na njihovu nomenklaturu-stambeni objekat). -dvije nadzemne etaže (u skladu sa namjenom objekta) -jedna nadzemna etaža – pomoćni i ekonomski objekti</td></tr> <tr> <td>Maksimalna visinska kota objekta</td><td>/</td></tr> </table>	Oznaka urbanističke parcele	Katastarska parcela br. 793 KO Njegnjevo	Površina urbanističke parcele	1748 m ²	Maksimalni indeks zauzetosti	0,40 na ukupnoj parceli 0,30 na stambenom dijelu parcele	Maksimalni indeks izgrađenosti	0,80 na ukupnoj parceli 1,00 na stambenom dijelu parcele	Bruto građevinska površina objekata (max BGP)		Maksimalna spratnost objekata	-P+1+Pk (tri etaže bez obzira na njihovu nomenklaturu-stambeni objekat). -dvije nadzemne etaže (u skladu sa namjenom objekta) -jedna nadzemna etaža – pomoćni i ekonomski objekti	Maksimalna visinska kota objekta	/
Oznaka urbanističke parcele	Katastarska parcela br. 793 KO Njegnjevo														
Površina urbanističke parcele	1748 m ²														
Maksimalni indeks zauzetosti	0,40 na ukupnoj parceli 0,30 na stambenom dijelu parcele														
Maksimalni indeks izgrađenosti	0,80 na ukupnoj parceli 1,00 na stambenom dijelu parcele														
Bruto građevinska površina objekata (max BGP)															
Maksimalna spratnost objekata	-P+1+Pk (tri etaže bez obzira na njihovu nomenklaturu-stambeni objekat). -dvije nadzemne etaže (u skladu sa namjenom objekta) -jedna nadzemna etaža – pomoćni i ekonomski objekti														
Maksimalna visinska kota objekta	/														

	Objekat može imati podrumski dio ako ne postoje smetnje geotehničke ili hidrotehničke prirode. Najveća visina etaže za obračun visine građevine, mjerena između gornjih kota međuetaznih konstrukcija iznosi za stambene etaže 3,50m a za poslovne etaže 4,50m. Potkrovlje (Pk) je dio građevine čiji se prostor nalazi neposredno ispod kosog ili zaobljenog krovišta. Najveće moguće dimenzije potkrovlja određene su visinom nadzidka od 1,60m, te visinom sljemena krovišta od 4,5m mjerenih od gornje kote podne konstrukcije potkrovlja.
	Parametri za parkiranje odnosno garažiranje vozila
	Parkiranje i garažiranje je planirano u okviru parcele ili u garaži u objektu. Broj parking mjesta obezbjediti po normativu - 1 PM /1 stan. Sve vrste vozila i mehanizacije parkiraju se ili garažiraju samo u ekonomskom dijelu dvorišta. Minimalna širina kolskog prilaza sa javne saobraćajnice je 3m. Izgradnju objekta projektovati u duhu i skladu sa postojećim objektima i u skladu sa ambijentom, kao i u skladu sa tehničkim propisima, normativima i standardima za projektovanje ove vrste objekata. Arhitektura i materijalizacija objekta treba da bude usklađena sa funkcijom, klimatskim i graditeljskim kontekstom, kao i sa pejzažem. Oblikovanje krovnih ravni i izbor krovnog pokrivača, tekstura i boja važan su element arhitektonike građene sredine. Krovni pokrivači su predviđeni od kvalitetnog i trajnog materijala i kvalitetno izvedeni. Za sve objekte se preporučuju kosi krovovi, dvovodni ili četvorovodni, a kod komplikovanijih objekata i kombinovani, nagib krovnih ravni je u funkciji odabranog krovnog pokrivača. U tom smislu voditi računa o primjeni onih formi i načina pokrivanja koji su dominantni u postojećim strukturama. Pri oblikovanju objekata ostvariti vizuelnu harmoniju sa prirodnim okruženjem, interakciju sa prirodnim ekološko-geološkim karakteristikama, izgled objekta u skladu sa kulturnim okruženjem u kojem funkcioniše, sjediniti kulturne motive i tradicionalne stilove gdje god je to moguće, poštovati principe tradicionalne, izvorne arhitekture u projektovanju i asimiliranje u lokalni kulturni kontekst. U izgradnji objekata treba koristiti elemente tradicionalne arhitekture tog

		podneblja ukomponovane na savremen način, prirodne materijale i dr.
	Uslovi za unapređenje energetske efikasnosti	Održivoj potrošnji energije treba dati prioritet racionalnim planiranjem potrošnje, te implementacijom mjera energetske efikasnosti u sve segmente energetskog sistema. Održiva gradnja je svakako jedan od značajnijih segmenata održivog razvoja koji uključuje: -Upotrebu građevinskih materijala koji nisu štetni po životnu sredinu -Energetsku efikasnost zgrada -Upravljanje otpadom nastalim prilikom izgradnje ili rušenja objekata U cilju energetske i ekološki održive izgradnje objekata treba težiti : -Smanjenju gubitaka toplote iz objekta poboljšanjem toplotne zaštite spoljnih elemenata i povoljnim odnosom osnove i volumena zgrade -Povećanju toplotnih dobitaka u objektu povoljnom orijentacijom zgrade i korišćenjem sunčeve energije -Korišćenju obnovljivih izvora energije u zgradama (biomasa, sunce, vjetar itd) -Povećanju energetske efikasnosti termoenergetskih sistema. U cilju racionalnog korišćenja energije treba iskoristiti sve mogućnosti smanjenja korišćenja energije u objektima. Pri izgradnji objekata koristiti savremene termoizolacione materijale, kako bi se smanjila potrošnja toplotne energije. -Predvidjeti mogućnost korišćenja solarne energije. -Kao sistem protiv preterane insolacije koristiti održive sisteme (zasenu škurama, građevinskim elementima, zelenilom i sl.) kako bi se smanjila potrošnja energije za veštačku klimatizaciju. -Pri proračunu koeficijenta prolaza toplote objekata uzeti vrednosti za 20-25% niže od maksimalnih dozvoljenih vrijednosti za ovu klimatsku zonu. -Drvoredima i gustim zasadima smanjiti uticaj vjetra i obezbjediti neophodnu zasjenu u ljetnjim mjesecima.Kod gradnje novih

		objekata važno je već u fazi idejnog rešenja u saradnji sa projektantom predvideti sve što je potrebno da se dobije kvalitetna i optimalna energetski efikasna zgrada. Zato je potrebno: -Analizirati lokaciju, orijentaciju i oblik kuće -Primeniti visoki nivo toplotne izolacije kompletnog spoljnog omotača objekta i izbegavati toplotne mostove. U cilju racionalnog korišćenja energije treba iskoristiti sve mogućnosti smanjenja korišćenja energije u objektima.
21	DOSTAVLJENO: - Podnosiocu zahtjeva - Direktoratu za inspekcijski nadzor i licenciranje - Arhivi	
22	OBRAĐIVAČI URBANISTIČKO-TEHNIČKIH USLOVA:	Ljiljana Ojdanić 
23	OVLAŠĆENO SLUŽBENO LICE:	Haris Šahman 
24	M.P. 	potpis ovlašćenog službenog lica 
25	PRILOZI - Grafički prilozi iz planskog dokumenta - Tehnički uslovi u skladu sa posebnim propisom - Posjedovni list i kopija katastarskog plana	Uslovi vodovoda za izradu tehničke dokumentacije br. 03-332/26-270/2 od 20.05.2026. godine izdati od strane DOO Vodovod "Bistrica" iz Bijelog Polja

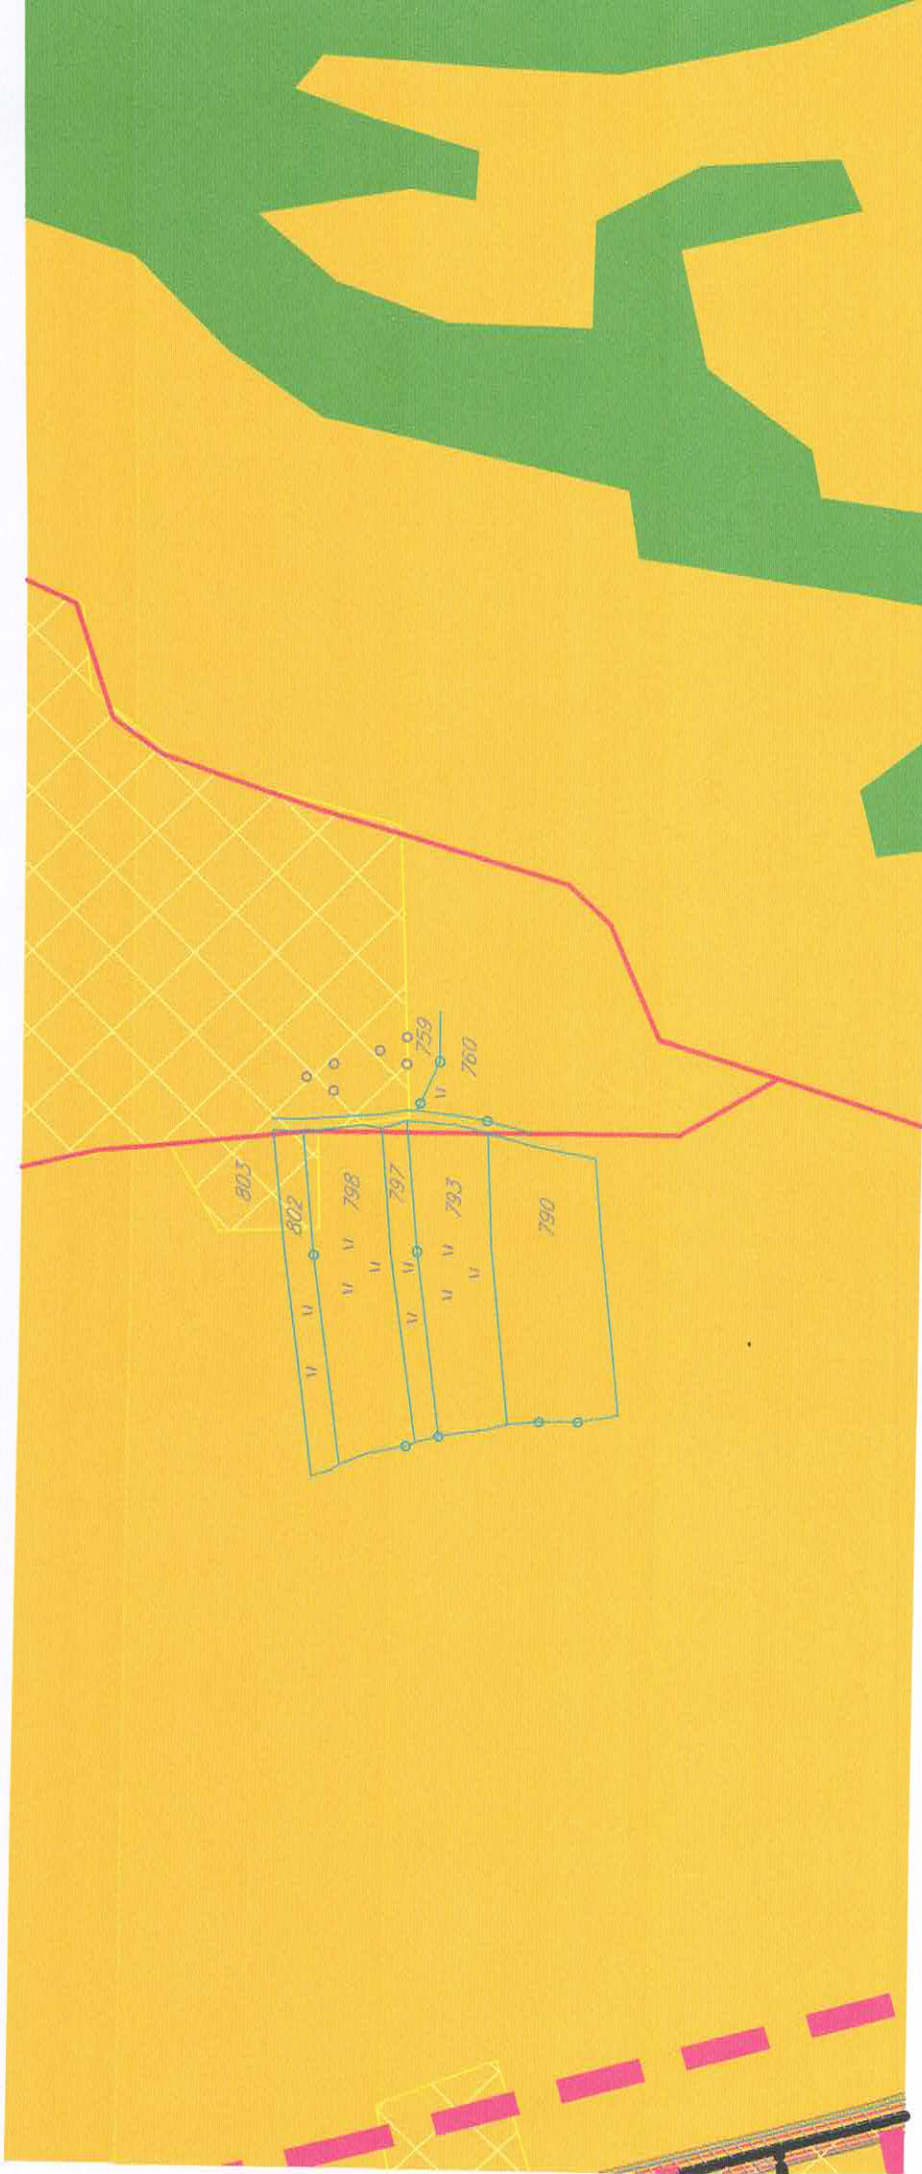



Saobraćaj

- MAGISTRALNA SAOBRAĆAJNICA
- STARA I NOVA OZNAKA RANGA MAGISTRALNE/REGIONALNE SAOBRAĆAJNICE
- LOKALNE PUT
- VAŽNIJA PUTEVI KOJI NISU JAVNI
- ULICE U NASELJIMA
- ZASTITNI POJASEVI OBLAZNOG PUTA M-21 ... 60m ... 25m (Zakon o putevima SR CG, br. 8/2001)
- ŽELJEZNIČKA PRUGA REGIONALNE I PRUŽNIM POJASOM (Zakon o željeznici SR CG, br. 27/0018)
- IDEJNO REŠENJE TRASE PRUGE PLJEVLJA-BIJELO POLJE VARI 1 (L=56,420M)
- IDEJNO REŠENJE TRASE PRUGE BIJELO POLJE-BERANEPEĆ VARI 2 (L=56,899M)
- IDEJNO REŠENJE TRASE PRUGE BIJELO POLJE-BERANEPEĆ VARI 3 (L=56,50M)
- KORIDOR TRASE PRUGE PLJEVLJA-BIJELO POLJE V1.7 (S=400,0M)
- KORIDOR TRASE PRUGE BIJELO POLJE-BERANEPEĆ V2.2 I V2.3 (S=400,0M)
- KORIDOR TRASE PETLJA AUTOPUT - BIJELO POLJE V-60 (S=60,0M)
- KORIDOR TRASE PETLJA AUTOPUT - BIJELO POLJE V-60 (S=60,0M)
- KORIDOR AUTO PUTA (na varijantama: ključnog odjeljenja trase) L=2,05M
- ZONA UTICAJA AUTOPUTA (na varijantama: ključnog odjeljenja trase)
- OBNOVA PLANIRANOG LOKALNOG PUTA (preuzeto iz Glavnog projekta)
- RASKRŠĆENICA SA KRUŽNIM TOKOM SAOBRAĆAJA

Telekomunikacije

- Telekomunikaciona kanalizacija sa magistralnim optičkim kablom postrojenja
- Postojeći optički kabl u vlasništvu ŽICG

Elektroenergetika

- ELEKTROVOD 400 kV
- ELEKTROVOD 220 kV
- ELEKTROVOD 110 kV
- ELEKTROVOD 110 kV PLAN
- ELEKTROVOD 35 kV
- ELEKTROVOD 35 kV PLAN
- KV VOD 35 kV PLAN
- ELEKTROVOD 35 kV UKLONJIVE

LEGENDA:

- POVRŠINE NASELJA ZA KOJE JE PREDVIĐENA GENERALNA URBANISTIČKA STRUKTURA
- Površine ostalih naselja
- Izvođeno građevinsko zemljište
- Poljoprivredne površine
- Šumski površine
- Ostale prirodne površine
- Videne površine
- Zaštićena područja
- Površine i koridori energetske infrastrukture
- Površine i koridori ostale infrastrukture

MREŽA NASELJA:

- Centar regionalnog značaja
- Opštinski centar
- Lokalni centar
- Sekundarni lokalni centar
- Ostala naselja

DPP Detaljni prostorni plan auto puta Beč-Belje (zone uticaja auto puta)

PPPN Prostorni plan posebne namjene Bjelaste-Komovi

ŠIMBOU:

- AUTOBUSKA STANICA
- ŽELJEZNIČKA STANICA
- ŽELJEZNIČKO STAJALIŠTE
- BENZINSKA STANICA
- PETLJA
- ISTAKNI ORAVNI PRELAZI
- OSTALI PRELAZI
- PREKOGRANIČNA SARADNJA
- HELIDROM
- PLANIRANO ODLAGALIŠTE OTPAD
- KONCESIONA PODRUČJA
- LEŽIŠTA MINERALNIH SIROVINA (Bjela, Bjelaš, građevinski kamen, algar i mineralne vode)
- ZIGARA
- TS 400/100kV
- TS 110/35kV
- TS 35/10kV
- TS 110/35kV PLAN
- TS 35/10kV PLAN
- Resolucije postrojenja
- reHE PLAN
- Elektronski komunikacioni čvor CT postrojenja
- Bazna stanica mobilne telefonije postrojenja
- Bazna stanica mobilne telefonije PLANIRANA



IZMJENE I DOPUNE PROSTORNO-URBANISTIČKOG PLANA OPŠTINE BIJELO POLJE


Legenda

- Granica PUP-a
- Opštinska granica
- Državna granica

IZMJENE I DOPUNE PROSTORNO-URBANISTIČKOG PLANA OPŠTINE BIJELO POLJE

Planirana namjena površina	
INVESTITOR	Opština Bjelo Polje
VLADA CRNE GORE	
ODRAĐIVAC	Ministarstvo
MINISTARSTVO EKOLOGIJE, PROSTORNOG PLANIRANJA I URBANIZMA	R 1:30000
	01

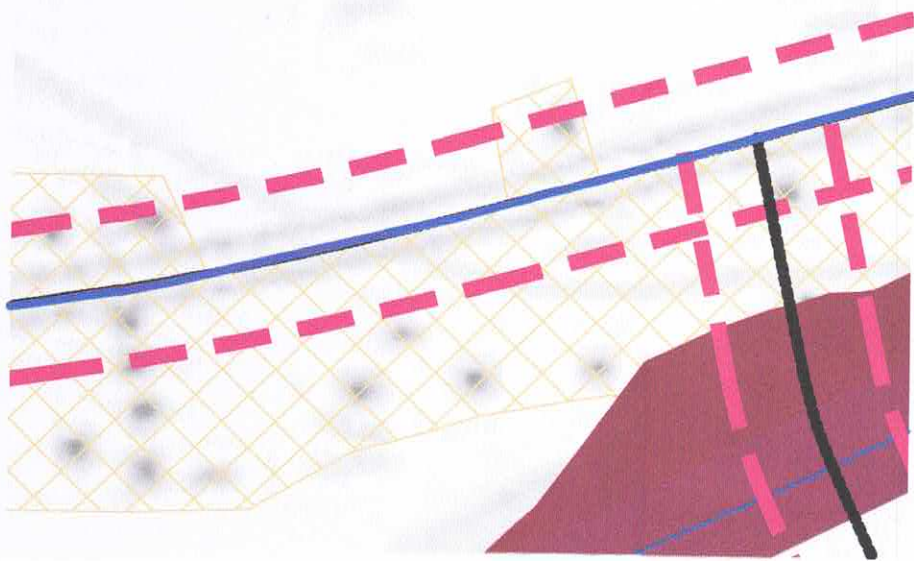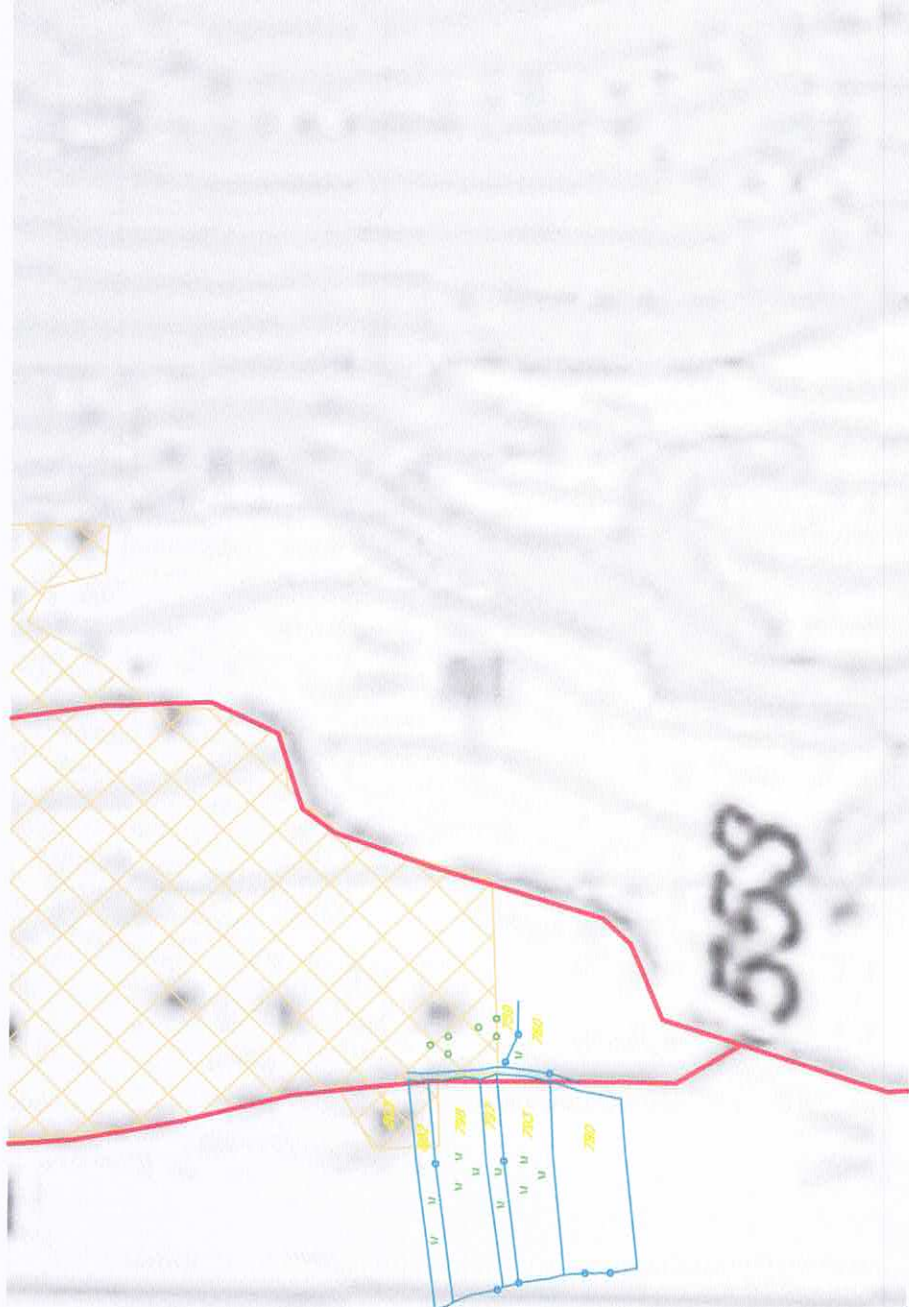

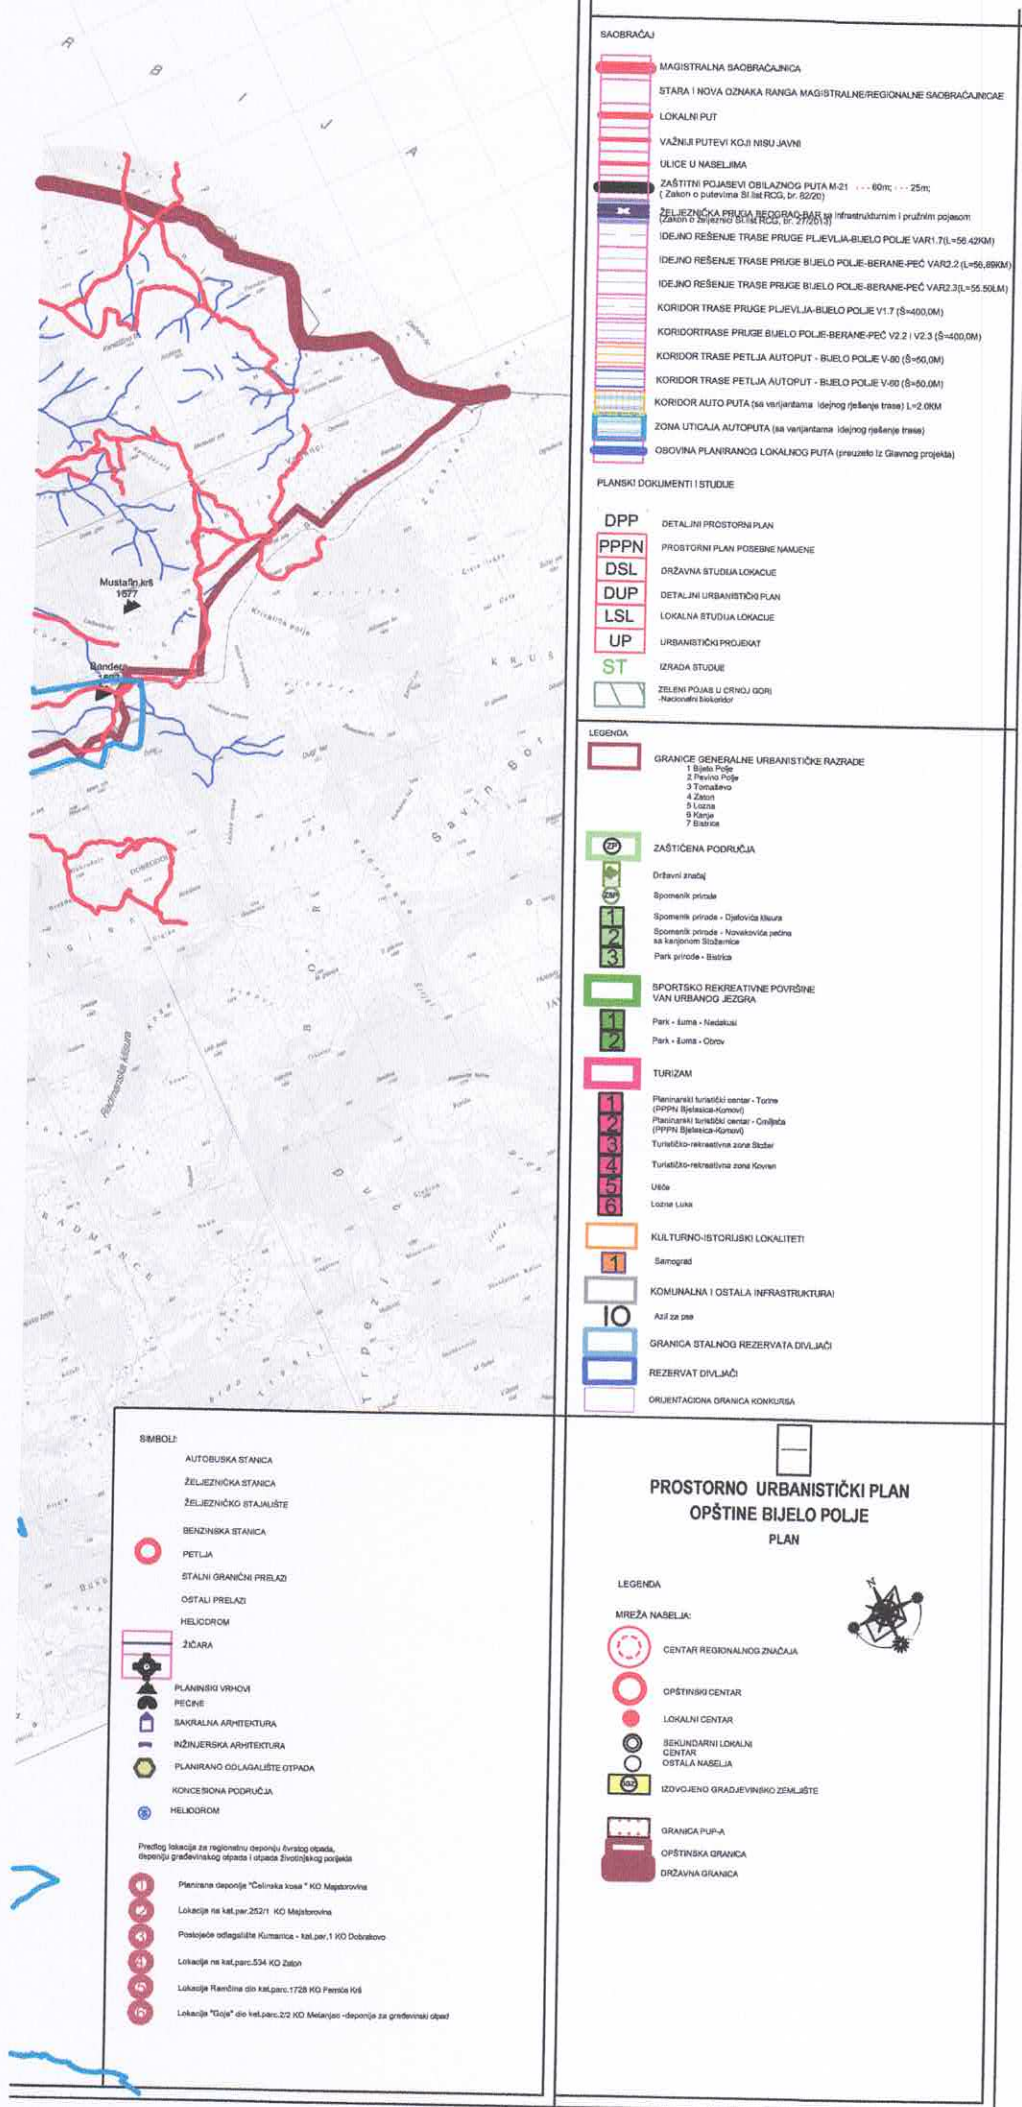





LEGENDA

SAOBRAĆAJ

	MAGISTRALNA SAOBRAĆAJNICA
	STARA I NOVA OZNAKA RANGA MAGISTRALNE/REGIONALNE SAOBRAĆAJNICE
	LOKALNI PUT
	VAŽNIJI PUTEVI KOJI NISU JAVNI
	ULICE U NASELJIMA
	ZAŠTITNI POJASEVI OBILAZNOG PUTA M-21 - - - 60m; - - - 25m; (Zakon o putevima Sl.list RCG, br. 82/20)
	ŽELJEZNIČKA PRUGA BEOGRAD-BAR sa infrastrukturnim i pružnim pojasom (Zakon o željeznici Sl.list RCG, br. 27/2013)
	IDEJNO REŠENJE TRASE PRUGE PLJEVLJA-BIJELO POLJE VAR1.7(L=56.42KM)
	IDEJNO REŠENJE TRASE PRUGE BIJELO POLJE-BERANE-PEĆ VAR2.2 (L=56,89KM)
	IDEJNO REŠENJE TRASE PRUGE BIJELO POLJE-BERANE-PEĆ VAR2.3(L=55.50LM)
	KORIDOR TRASE PRUGE PLJEVLJA-BIJELO POLJE V1.7 (Š=400,0M)
	KORIDOR TRASE PRUGE BIJELO POLJE-BERANE-PEĆ V2.2 i V2.3 (Š=400,0M)
	KORIDOR TRASE PETLJA AUTOPUT - BIJELO POLJE V-80 (Š=50,0M)
	KORIDOR TRASE PETLJA AUTOPUT - BIJELO POLJE V-60 (Š=50,0M)
	KORIDOR AUTO PUTA (sa varijantama idejnog rješenje trase) L=2.0KM
	ZONA UTICAJA AUTOPUTA (sa varijantama idejnog rješenje trase)
	OSOVINA PLANIRANOG LOKALNOG PUTA (preuzeto iz Glavnog projekta)
	AUTOBUSKA STANICA
	ŽELJEZNIČKA STANICA
	ŽELJEZNIČKO STAJALIŠTE
	BENZINSKA STANICA
	PETLJA
	STALNI GRANIČNI PRELAZI
	OSTALI PRELAZI
	HELIODROM
	ŽIČARA

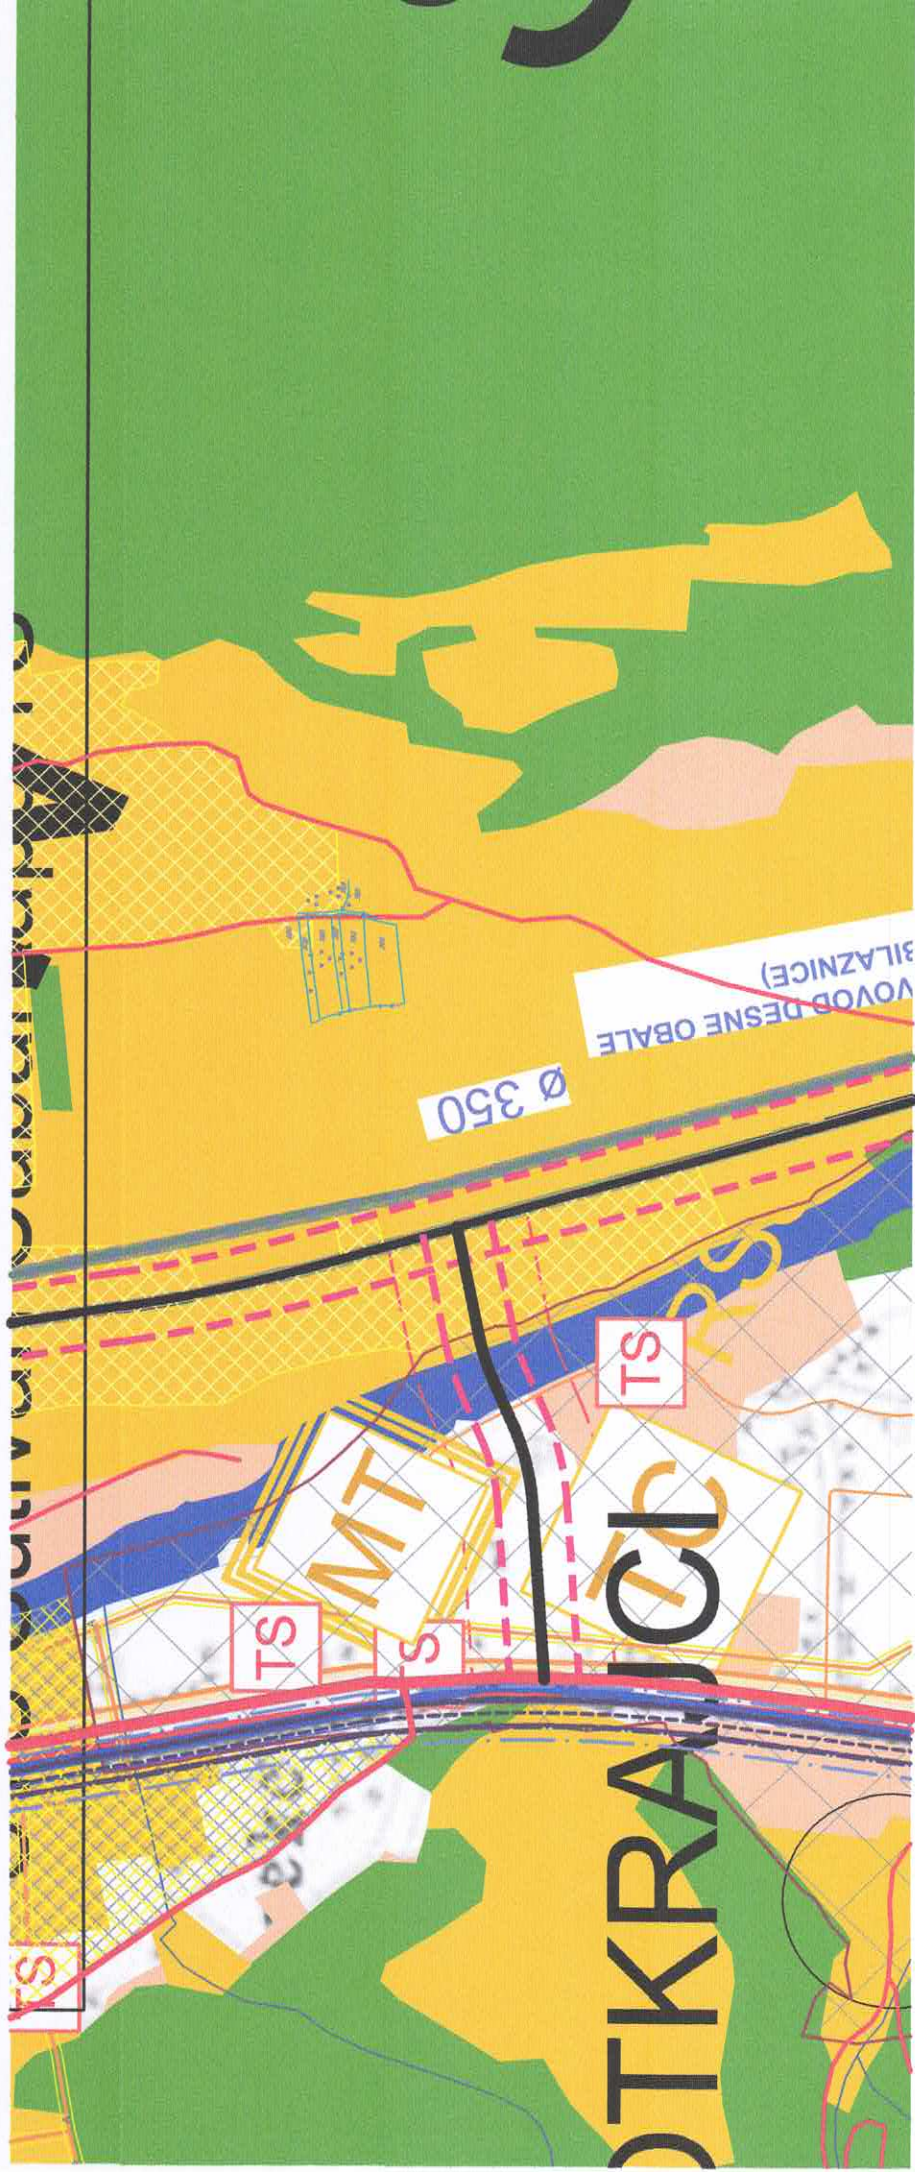

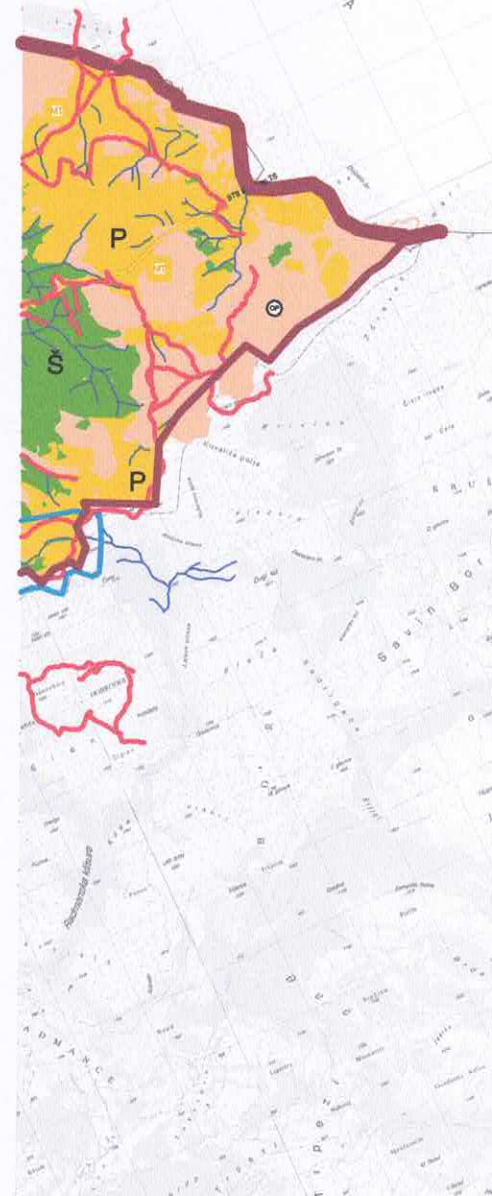

- Saobraćaj**
- MAGISTRALNA SAOBRAĆAJNICA
 - STARA I NOVA OZNAKA RANGA MAGISTRALNE/REGIONALNE SAOBRAĆAJNICE
 - LOKALNI PUT
 - VAŽNA PUTEVA KOJA NIJU JAVNE
 - ULICE U NASELIMA
 - ZAŠTITNI POJASEVI OBLAZNOG PUTA M-21 (Zakon o putevima (Sl. list RCG, br. 60/05))
 - IDEJNO REŠENJE TRASE PRUGE PLJEVLJA-BIJELO POLJE VAR.1 (L=56.42KM)
 - KORIDOR TRASE PRUGE PLJEVLJA-BIJELO POLJE V1.1 (B=400.0M)
 - KORIDOR TRASE PRUGE BIJELO POLJE-BERANE-PEČ V2.2 I V2.3 (B=400.0M)
 - KORIDOR TRASE PETLJA AUTOPUT - BIJELO POLJE V-80 (B=50.0M)
 - KORIDOR TRASE PETLJA AUTOPUT - BIJELO POLJE V-80 (B=50.0M)
 - KORIDOR AUTO PUTA (sa varijantama: odvojnog i zajedničkog trase) L=2.0KM
 - ZONA UTICAJA AUTOPUTA (sa varijantama: odvojnog i zajedničkog trase)
 - OSOVINA PLANIRANOG LOKALNOG PUTA (preuzeto iz glavnog projekta)
 - RAZBOJNICA SA KRŠNIM TOKOM SAOBRAĆAJA

- Telekomunikacije**
- Telekomunikaciona mreža sa magistralnim optičkim kablom postrojenja
 - Postrojenje optički kabl u elektrificiranoj ZOO

- Elektroenergetika**
- ELEKTROVOD 400 kV
 - ELEKTROVOD 220 kV
 - ELEKTROVOD 110 kV
 - ELEKTROVOD 110 kV PLAN
 - ELEKTROVOD 35 kV
 - ELEKTROVOD 35 kV PLAN
 - KV VOD 38 kV PLAN
 - ELEKTROVOD 35 kV UKLANJE

- Hidrotehnika**
- REZERVUAR
 - GLAVNI CEJEVOD POSTROJEĆI
 - POSTROJEĆA VODOVODNA MREŽA
 - REGULISANI VODOVOD
 - Isprazni vode preko 1500 L/s
 - Isprazni vode od 1000-1500 L/s
 - Isprazni vode od 10-100 L/s
 - POSTROJEĆE ZA PREDČIŠĆAVANJE OTPADNIH VODA
 - PLANIRANA GOVODNA KANAL ZA ATMOSFERNE VODE (U BRIGU PU OBLASTI SAOBRAĆAJNICE)
 - GLAVNI CEJEVOD PLANIRANI
 - PLANIRANA VODOVODNA MREŽA

- LEGENDA :**
- POVRŠINE NASELJA za koja je predviđena osnovna urbanistička namjena
 - Površine ostalih naselja
 - Lokacija građevinskog zemljišta
 - Podzemna površina
 - Šumsko površine
 - Ostale prirodne površine
 - Vodene površine
 - Zaštićena područja
 - Površine i koridori saobraćajne infrastrukture
 - Površine i koridori ostale infrastrukture

- ŠIFROVI :**
- AUTOBUSKA STANICA
 - ŽELJEZNIČKA STANICA
 - ŽELJEZNIČKO STAJALIŠTE
 - BENZINSKA STANICA
 - PETLJA
 - ITALNI GRANIČNI PRELAZ
 - OSTALI PRELAZI
 - PREKOGRANIČNA SARADNJA
 - HELIDROM
 - PLANIRANO ODLAGALIŠTE OTPADA
 - KONCESIONA PODRUČJA
 - LEŽIŠTA MINERALNIH SIROVINA (Bijelo Polje, gradnja: kamen, lignit i mineralna voda) ŽICA
 - TS 400/10KV
 - TS 110/35KV
 - TS 35/10KV
 - TS 110/35KV PLAN
 - TS 35/10KV PLAN
 - Različne postrojenja
 - mHE PLAN
 - Elektronski komunikacioni der CT postrojenja
 - Bazna stanica mobilne telefonije postrojenja
 - Bazna stanica mobilne telefonije PLANIRANA

**IZMJENE I DOPUNE
PROSTORNO-URBANISTIČKOG PLANA
OPŠTINE BIJELO POLJE**

- Legenda**
- Granica PUP-a
 - Opštinska granica
 - Džerbova granica


DPP
PPPN



**IZMJENE I DOPUNE
PROSTORNO-URBANISTIČKOG PLANA
OPŠTINE BIJELO POLJE
PREDLOG**

MINISTARSTVO ODRŽIVOG RAZVOJA I TURIZMA	R 1:30000
	01

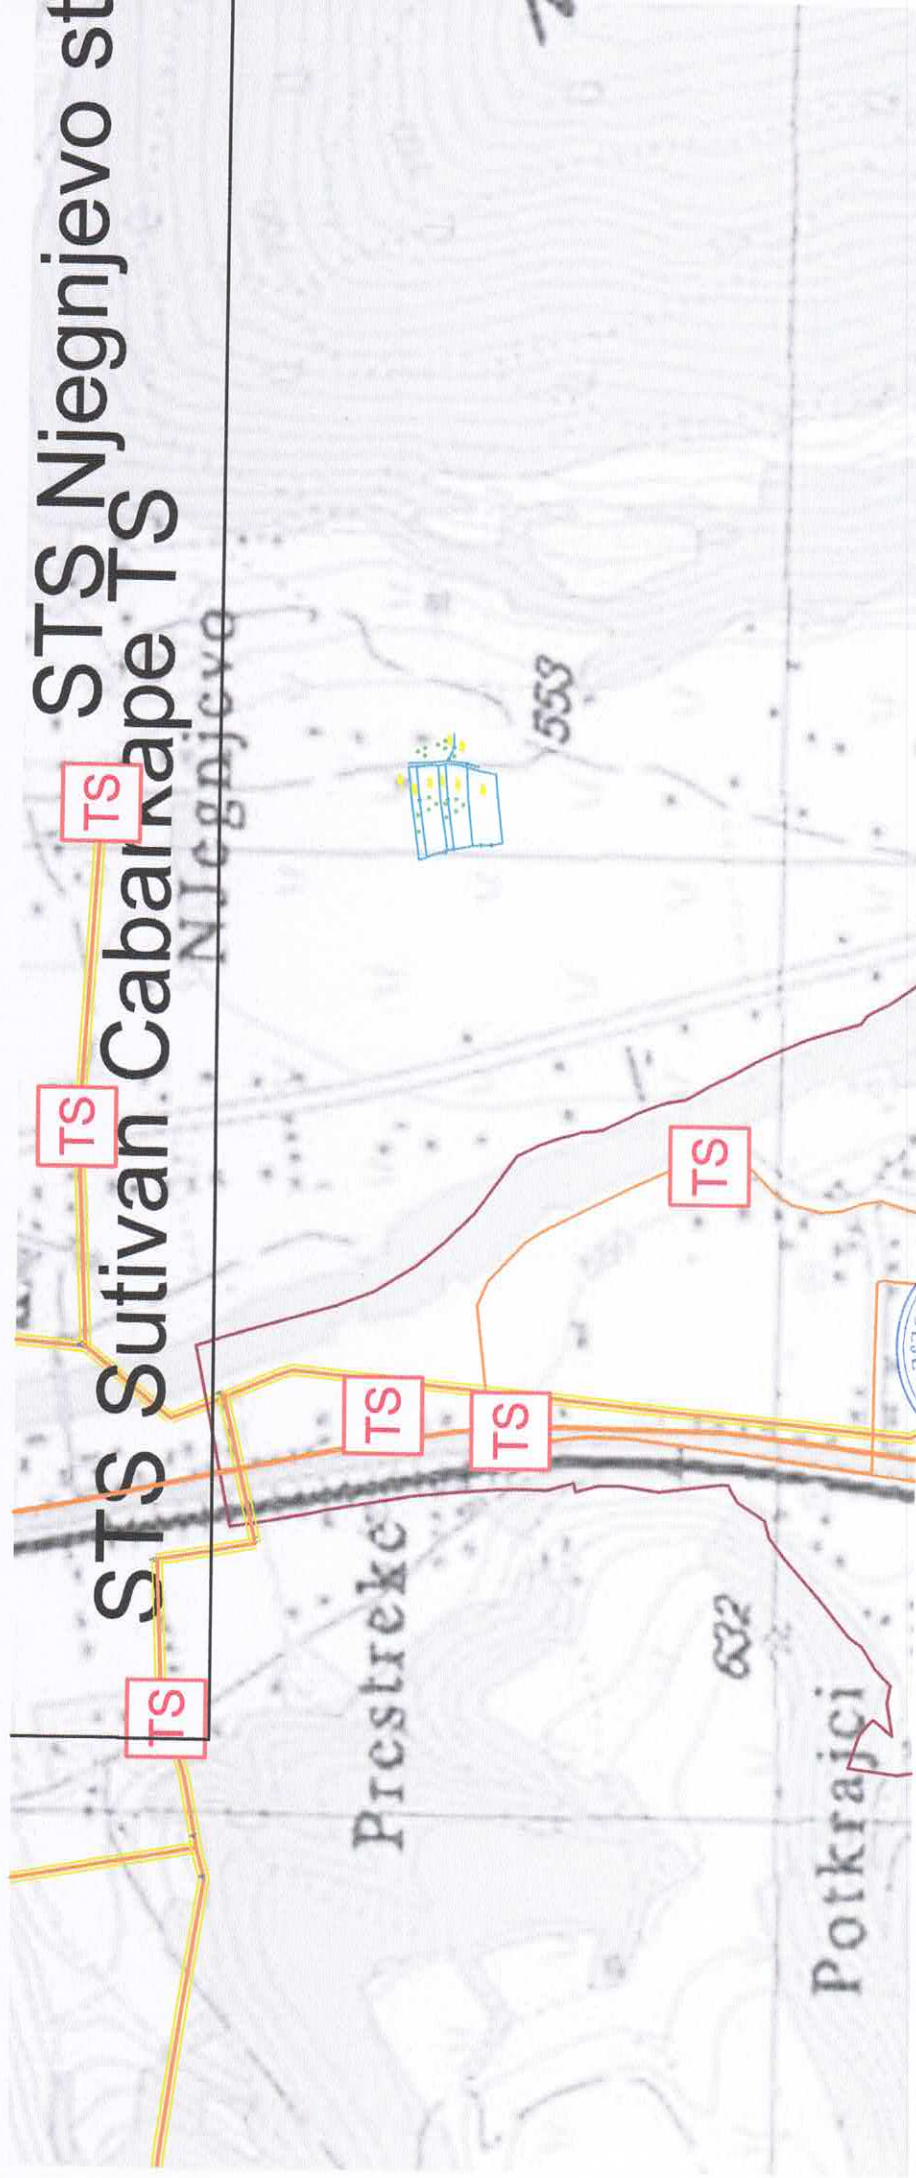



D.o.o
VODOVOD "BISTRICA"
Bijelo Polje

Muha Dizdarevića 8, 84000 Bijelo Polje
Tel/ 050/432-239, Fax: 050/432-120,
Korisnička služba: 050/431-006
e-mail: vodovodbp@t-com.me
PIB: 02004011, PDV: 70/31-00424-6,
Šifra djelatnosti 41000

CKB banka: 510-2196-48, Hipotekarna banka: 520-13821-31, Atlas banka: 505-96494-37, Prva banka: 535-5787-81

Broj: 03-332/26-270/2

20.05.2026. godine

Za: Opština Bijelo Polje
Sekretarijat za planiranje i uređenje prostora
Ul. Slobode bb
84000 Bijelo Polje

Pisarnica: Opština Bijelo Polje Služba za zajedničke poslove				
Primljeno: 20. 05. 2026				
Organizaciona jedinica	Jedinstveni klas. znak	Rečni broj	Prilog	Vrijednost
OG	332/26	500/4		

upr

Veza: Zahtjev za izdavanje uslova za priključenje objekta br.06/5-332/26-500/4-112 od 19.05.2026. god.

Predmet: Odgovor na zahtjev za izdavanje uslova za priključenje objekta

Na osnovu člana 8 Zakona izgradnji objekata („Sl.list CG“, br.019/25 od 04.03.2025.), a rješavajući po zahtjevu **Knežević Vesna** D.O.O. Vodovod „BISTRICA“, Bijelo Polje izdaje uslove za izradu tehničke dokumentacije za izgradnju objekta na kat. parc. br. **793 KO Njegnjevo**.

U vezi Vašeg zahtjeva za izdavanje uslova, br. **06/5-332/26-500/4-112** od **19.05.2026.godine**, dostavljamo Vam uslove za izgradnju objekta i priključenje na gradski vodovod i kanalizaciju za kat. parc. br. **793 KO Njegnjevo**.

Vodovodna mreža ACC Ø150mm prolazi sa desne strane lokalnog puta Rasovo - Gubavač, gdje treba planirati priključenje vodovodne mreže za objekat na kat. parc. br. **793 KO Njegnjevo**. Prosječna dubina glavnog vodovoda je oko **100cm**. U tom dijelu naselja pritisak u vodovodnoj mreži iznosi oko **4,0 bar**. Investitor radova je u obavezi da riješi sve imovinsko pravne probleme i da priključnu liniju položi do mjesta priključenja na glavnu vodovodnu mrežu, dio cjevovoda od vodomjerne šahte do mjesta priključenja na gradsku vodovodnu mrežu postaje dio javnog vodovodnog sistema. Vodomjer predvidjeti na samom ulazu na katastarsku parcelu u šahti za smještaj vodomjera minimalnih unutrašnjih dimenzija 100*100*100 cm. Vodomjerna šahta osim vodomjera treba sadržati regulator pritiska, hvatač mulja kao i prvi i drugi ventil. Vodomjer predvidjeti od proizvođača INSA ili drugog proizvođača koji ima iste gabarite kao vodomjer ovog proizvođača, sa državnim žigom Zavoda za metrologiju Crne Gore. U slučaju postojanja više stambenih (poslovnih) jedinica u skloništu za vodomjer predvidjeti vodomjere za svaku stambenu (poslovnu) jedinicu posebno. Kod objekata koji imaju hidrantsku mrežu predvidjeti poseban vodomjer za istu. Za vodomjere promjera preko 50mm predvidjeti vodomjer kombinovanog tipa. Prečnik priključne linije usvojiti prema hidrauličkom proračunu. Prilikom izgradnje objekta, investitor je dužan da uradi privremeni priključak sa instalacijom vodomjera, koji će koristiti u toku izvođenja radova na objektu i isti prijavi tehničkoj službi Vodovoda „Bistrica“.





D.o.o
VODOVOD "BISTRICA"
Bijelo Polje


Muha Dizdarevića 8, 84000 Bijelo Polje
Tel/ 050/432-239, Fax: 050/432-120,
Korisnička služba: 050/431-006
e-mail: vodovodbp@t-com.me
PIB: 02004011, PDV: 70/31-00424-6,
Šifra djelatnosti 41000

CKB banka: 510-2196-48, Hipotekarna banka : 520-13821-31, Atlas banka: 505-96494-37, Prva banka: 535-5787-81

Fekalna kanalizacija ne postoji za ovo naselje. Potrebno je uraditi separator za preradu otpadnih voda (biološki separator). Prilikom odabira separatora voditi računa o potrebnom stepenu prečišćene vode, a prečišćenu vodu nakon tretmana treba sprovesti u prirodni recipijent – rijeku Lim ili upojni bunar. (Uredba o klasifikaciji i kategorizaciji podzemnih i površinskih voda na teritoriji Crne Gore). Kvalitet prečišćene vode mora zadovoljiti **Pravilnik o kvalitetu i sanitarno – tehničkim uslovima za ispuštanje otpadnih voda u recipijent i javnu kanalizaciju, Sl. List CG, br. 45/08 od 31.07.2008, 9/10 od 19.02.2010, 26/12 od 24.05.2012, 52/12 od 12.10.2012 i 59/13 od 26.12.2013.godine.**

Hidrotehničke instalacije projektovati prema važećim tehničkim propisima i standardima.


Tehnička obrada

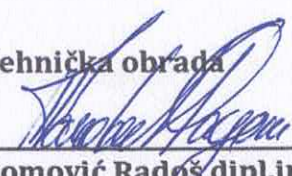
Tomović Radoš dipl.inž. građ.



D.O.O. VODOVOD "BISTRICA"
Bijelo Polje

Tehnički rukovodilac,

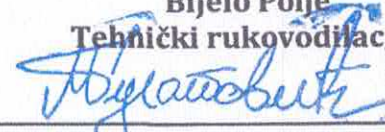
Marko Bulatović, dipl. inž. građ.





UPRAVA ZA NEKRETNINE

CRNA GORA

PODRUČNA JEDINICA
BIJELO POLJE

Broj: 105-919-4398/2026

Datum: 19.05.2026.

KO: NJEGNJEVO

Na osnovu člana 173 Zakona o državnom premjeru i katastru nepokretnosti ("Sl. list RCG" br. 29/07, "Sl. list CG" br. 73/10, 032/11, 040/11, 043/15, 037/17 i 17/18), postupajući po zahtjevu OPŠTINE B. POLJE BR.06/5-332/26-500/1-112, , za potrebe , izdaje se

POSJEDOVNI LIST 312 - IZVOD

Posjednici			
Matični broj - ID	Naziv - adresa i mjesto	Stvarno pravni odnos	Obim prava
	ŠEBEK LJILJANA	SOPSTVENIK - POSJEDNIK	1/1

Parcele							
Blok	Broj Podbroj RB	Plan Skica	Potes Kultura	Klasa	Površina m ²	Prihod	SP Pripis
	793	3 27	POLJE LIVADA	4	1748	8.22	8/2011 312/1

Ukupno

1748 8.22

Naplata takse je oslobođena na osnovu člana 17 Zakona o administrativnim taksama ("Sl. list CG, br. 18/19). Naplata naknade oslobođena je na osnovu člana 174 Zakona o državnom premjeru i katastru nepokretnosti ("Sl. list RCG" br. 29/07, "Sl. list CG" br. 73/10, 032/11, 040/11, 043/15, 037/17 i 17/18).



Načelnik:

Madžgalj Rajko

Madžgalj Rajko, dipl pravnik



CRNA GORA
UPRAVA ZA NEKRETNINE
PODRUČNA JEDINICA: BIJELO POLJE
Broj: 105-917/26-2/196-DJ
Datum: 19.05.2026.



Katastarska opština: NJEGNJEVO
Broj lista nepokretnosti:
Broj plana: 3
Parcela: 793

KOPIJA PLANA

Razmjera 1: 2500

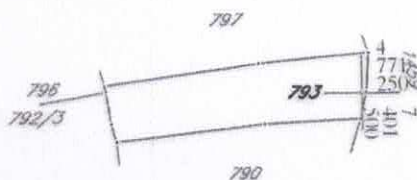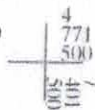

Ovjerava
Službeno lice:

[Handwritten signature]