



**Crna Gora**  
**OPŠTINA BIJELO POLJE**  
Sekretarijat za uređenje prostora  
Br. 06/2-152/6-15  
Bijelo Polje, 08.12.2015.godine

Sekretarijat za uređenje prostora Opštine Bijelo Polje, rješavajući po zahtjevu Bahović Feriza iz Bijelog Polja, Ul.Lješnička, za izdavanje urbanističko-tehničkih uslova za izradu tehničke dokumentacije za izgradnju stambeno poslovnog objekta na dijelu urbanističke parcele UP1 koju čini katastarska parcela br. 625/2 KO Bijelo Polje u Ul.Lješničkoj, shodno Odluci o organizaciji i načinu rada lokalne uprave Opštine Bijelo Polje ("Sl.list CG – opštinski propisi ", br.13/15), a na osnovu čl. 62 i čl. 62a Zakona o uređenju prostora i izgradnji objekata ("Sl.list CG", br.51/08, 40/10, 34/11, 40/11, 47/11, 35/13, 39/13 i 33/14), Urbanističkog projekta dijela naselja Lješnica ("Sl.list CG-opštinski propisi",br.40/10) i z d a j e

### **URBANISTIČKO-TEHNIČKE USLOVE** za izradu tehničke dokumentacije

Prema Urbanističkom projektu dijela naselja Lješnica ("Sl.list CG-opštinski propisi",br.40/10) na dijelu urbanističke parcele UP1 koju čini katastarska parcela br.625/2 KO Bijelo Polje čija je površina 266m<sup>2</sup>, izraditi tehničku dokumentaciju za izgradnju stambeno poslovnog objekta.

Napomena: Urbanističko tehnički uslovi odnose se na postojeći objekat koji je već izgrađen bez građevinske dozvole na katastarskoj parceli br.625/2 KO Bijelo Polje koji je evidentiran i prihvaćen planskim dokumentom. Takođe je prethodno na toj lokaciji Sekretarijat za urbanizam, stambeno-komunalne poslove i zaštitu životne sredine izdao građevinsku dozvolu br.Up.br.032-361-04/6-50/1 od 16.05.2002.godine i upotrebnu dozvolu br. Up.br.032-362-04/6-65/2 od 04.06.2002.godine za izgradnju privremenog poslovnog objekta bruto površine osnove 60m<sup>2</sup> spratnosti prizemlje.

#### **I Opšti uslovi**

Osnov za izradu investiciono – tehničke dokumentacije, na osnovu koje će se izdati odobrenje za građenje predmetnog objekta su ovi uslovi.

Investitor je obavezan da pripremi i propiše projektni zadatak za izradu investiciono tehničke dokumentacije za izgradnju objekta uz obavezno poštovanje urbanističko – tehničkih uslova.

#### **II Postojeće stanje**

Katastarska parcela br.625/2 KO Bijelo Polje, površine 266m<sup>2</sup>, upisana je u listu nepokretnosti prepis 4008, broj 105-956-9818/2015 od 20.11.2015.godine i kopiji plana br.956-105-436/15 od 23.11.2015.godine na kojoj je prikazan predmetni objekat crvenim tušem koji nije u službenoj evidenciji.

Na urbanističkoj parceli UP1 planom je evidentiran predmetni objekat (grafički prilog situacioni prikaz urbanističkog i partnernog rješenja), spratnosti P+1. Korisne Površine etaža date su u geodetskom elaboratu postojećeg stanja koji je urađen od strane agencije "PLAN-NET" doo Bar dana 16.06.2011.godine i ovjeren od strane nadležne Uprave za nekretnine dana 05.12.2011.godine, koji čini sastavni dio ovih uslova.

### III Planirano stanje

#### 1.Namjena površina

Urbanistička parcela broj UP1 se nalazi u zoni koja je Urbanističkim projektom dijela naselja Lješnica planirana za stanovanje male gustine (SMG) kao porodično stanovanje sa djelatnostima. U prizemlju stambenih objekata mogu se obavljati delatnosti u vidu zanatskih usluga i to onih koje ne ugrožavaju stanovanje, takođe mogu biti i u funkciji trgovine ili usluga a sve u skladu sa potrebama korisnika.

Namjena predmetnog objekta je stambeno poslovna.

#### 2.Urbanistički parametri

-Horizontalne i vertikalne osnove objekta:

Bruto površina osnove prizemlja objekta je 66m<sup>2</sup>.

Spratnost objekta je P+1.

Korisne Površine etaža date su u geodetskom elaboratu postojećeg stanja koji je urađen od strane agencije "PLAN-NET" doo Bar dana 16.06.2011.godine i ovjeren od strane nadležne Uprave za nekretnine dana 05.12.2011.godine, koji čini sastavni dio ovih uslova.

#### 3.Regulacija

Građevinska i regulaciona linija: prema grafičkom dijelu - Uslovi za sprovodenje predmetnog plana, koji je sastavni dio ovih uslova.

#### 4. Uslovi za arhitektonsko oblikovanje

Izgradnju objekta projektovati u duhu i skladu sa postojećim objektima i u skladu sa ambijentom, kao i u skladu sa tehničkim propisima, normativima i standardima za projektovanje ove vrste objekata.

Projektom postići vizuelno jedinstvo prostornog rješenja koje će istaći arhitektonski izraz predmetnog objekta uz poštovanje visokih standarda shodno njegovoј funkciji, a bez narušavanja već formiranog ambijenta izgrađenim objektima.

Izgradnju objekta uraditi u skladu sa namjenom imajući u vidu elemente racionalne i brze gradnje uz primjenu savremene tehnologije građenja, primjenom svih materijala dobrih fizičkih karakteristika kao preuslova zaštite od nepovoljnih klimatskih uslova.

Obrada fasade kao i krovni pokrivač su predviđeni od kvalitetnog i trajnog materijala i kvalitetno ugrađeni. Krov objekta je postojeći (na dijelu objekta ravni a na dijelu kosi). Krovni pokrivač je crijepl, eternit, tegola kanadeze ili neki drugi kvalitetan materijal.

#### 5. Klimatske i hidrološke karakteristike

Za potrebe proračuna koristiti podatke Hidrometeorološkog zavoda o klimatskim i hidrološkim karakteristikama u zoni predmetne lokacije. Bjelopoljski kraj je u brdsko-planinskom dijelu Crne Gore, predstavlja kotlinu okruženu planinama što dovodi do značajnih klimatskih fenomena, kao što su temperaturna inverzija, magle, česte snježne padavine itd.

Pružanje rijeke Lim daje mogućnost prodora vjetrovima. Takođe postoji i veliki broj dana u kojima je tišina, dakle dana bez vjetra.

Prosječna količina padavina u Bijelom Polju je 940mm. Padavine su ravnomjerno raspoređene u toku godine. Najviše padavina ima u novembru, a najmanje u maju. Prosječno godišnje ima 109 kišnih, 21 sniježni, 23 vedra i 135 oblačnih dana.

#### 6. Uslovi za aseizmičko projektovanje

Proračune raditi na VII (sedmi) stepen seizmičkog inteziteta po MCS skali.

Objekat mora biti izgrađen prema važećim propisima za građenje u seizmičkim područjima.

#### 7. Zaštita od požara

Tehničkom dokumentacijom predvidjeti mjere zaštite od požara shodno propisima za ovu vrstu objekata.

U cilju zaštite od elementarnih nepogoda postupiti u skladu sa Zakonom o zaštiti i spašavanju ("Sl.list CG2, br.13/07 i 05/08) i Pravilnikom o mjerama zaštite od elementarnih nepogoda (" Sl.list CG ", br.8/93).

#### 8. Zaštita na radu

Projektant koji izrađuje projektnu dokumentaciju dužan je da shodno čl.7.Zakona o zaštiti na radu ("Sl.list RCG",br.79/04) pri izradi tehničke dokumentacije ugradi propisane mjere zaštite na radu u skladu sa tehnološkim projektnim zadatkom.

#### 10. Uređenje terena

Sastavni dio projektne dokumentacije je i situacija uređenja terena na pripadajućoj lokaciji.

#### 11. Vodni uslovi

Shodno članu 114 i 115 Zakona o vodama ("Sl.list.RCG",br.27/07, 32/11 i 47/11), prije izrade tehničke dokumentacije pribaviti vodne uslove od nadležnog organa, koji čine sastavni dio ovih uslova, jer se predmetna parcela graniči sa rijekom Lješnicom.

#### 12. Saobraćaj

Mjesto i način priključenja objekta na gradsku saobraćajnicu - direktno na ulicu Lješničku, shodno grafičkom prilogu Saobraćaja predmetnog plana.

U okviru slobodnih površina na pareeli koja je opredeljena uz svaki objekat dat je predlog organizacije. Na ovim slobodnim površinama ostvariti i parkiranje a garažiranje je moguće u okviru objekta.

Broj parking mesta je planiran po normativu 1 parking ili garažno mesto po stambenoj jedinici ili na 50m<sup>2</sup>, poslovno-komercijalnih sadržaja.

#### 13. Elektroenergetski uslovi – uslovi priključenja objekta na elektrodistributivnu mrežu

Tehnička dokumentacija treba da sadrži razradu priključka objekta na niskonaponsku mrežu koji je neophodno projektovati shodno uslovima datim u Tehničkim preporukama EPCG koje su dostupne na sajtu EPCG ([http://epcg.co.me/pdf/06\\_04/TehPrep%20 Prikljucenje%20NNM.pdf](http://epcg.co.me/pdf/06_04/TehPrep%20 Prikljucenje%20NNM.pdf)) i to:

- Tehnička preporuka za priključenje potrošača na niskonaponsku mrežu TP-2 (dopunjeno izdanje)
- Tehnička preporuka – Tipizacija mjernih mjesta
- Uputstvo i tehnički uslovi TP-1b-Distributivna transformatorska stanica DTS-EPCG 10/04 kV.

Tehnički uslovi priključenja predmetnog objekta na elektroenergetsku mrežu izdati od strane Elektroprivrede CG AD Nikšić - Elektrodistribucija Bijelo Polje su sastavni dio ovih uslova.

Električne instalacije projektovati i izvesti u skladu sa važećim propisima i standardima.

#### 14. Hidrotehnički uslovi – uslovi priključenja objekta na hidrotehničku mrežu

Tehnički uslovi priključenja predmetnog objekta na gradsku hidrotehničku mrežu izdati od strane JP Vodovod " Bistrica" su sastavni dio ovih uslova.

Hidrotehničke instalacije projektovati prema važećim tehničkim propisima i standardima.

### 15. Energetska efikasnost

Projektom predvidjeti uslove za racionalno korišćenje energije. Održivoj potrošnji energije treba dati prioritet racionalnim planiranjem potrošnje.

Održiva gradnja uključuje:

- Upotrebu građevinskih materijala koji nisu štetni po životnu sredinu
- Energetsku efikasnost zgrada
- Upravljanje otpadom nastalim prilikom izgradnje ili rušenja objekata
- Smanjenje gubitka toplote iz objekata poboljšanjem toplotne zaštite spoljnih elemenata i povoljnijim odnosom osnove i volumena zgrade
- Korišćenje obnovljivih izvora energije u zgradama ( biomasa, sunce, vjetar itd.)
- Pri izgradnji objekata koristiti savremene termoizolacione materijale, kako bi se smanjila potrošnja toplotne energije
- Predvidjeti mogućnost korišćenja solarne energije.

16. Projekat raditi u skladu sa ovim uslovima, uslovima javnih preduzeća za oblast infrastrukture, važećim tehničkim propisima, normativima i standardima za projektovanje, izgradnju i korišćenje ove vrste objekata.

U procesu projektovanja neophodno je pridržavati se propisa i normativa za područja: ekologije, zaštite od požara, zaštite od buke, zaštite zagađenja zemljišta i vazduha, projektom predvidjeti i sve druge potrebne zaštite.

### 17. Sastavni dio ovih uslova su:

- grafički prilozi, izvodi iz plana

-uslovi vodovoda za izradu tehničke dokumentacije br.718/3 od 27.11.2015.godine izdati od strane DOO Vodovod "Bistrica" iz Bijelog Polja,

-da Elektroprivreda CG AD Nikšić- FC Distribucija-Region 6, od dana podnošenja zahtjeva od ovog Sekretarijata pod brojem 06/2-152/4-15 od 24.11.2015.godine a koji im je uručen 25.11.2015.godine do dana donošenja ovih uslova, nije dostavila tražene elektroenergetske uslove priključena objekta shodno odredbama člana 62a stav 5 Zakona o uređenju prostora i izgradnji objekata ("SL.list CG",51/08, 40/10, 34/11, 40/11, 47/11, 35/13, 39/13 i 33/14), pa se smatra da su saglasni sa urbanističko tehničkim uslovima utvrđeni planskim dokumentom,

-da Sekretarijat za preduzetništvo i ekonomski razvoj Opštine Bijelo Polje, od dana podnošenja zahtjeva od ovog Sekretarijata pod brojem 06/2-152/5-15 od 24.11.2015.godine a koji im je uručen 25.11.2015.godine do dana donošenja ovih uslova, nije dostavila tražene vodne uslove shodno odredbama člana 62a stav 5

Zakona o uređenju prostora i izgradnji objekata ("Sl.list CG", 51/08, 40/10, 34/11, 40/11, 47/11, 35/13, 39/13 i 33/14), pa se smatra da su saglasni sa urbanističko tehničkim uslovima utvrđeni planskim dokumentom.

Projektnu dokumentaciju raditi shodno članu 77, 79, 80, 83, 84, i 86 Zakona o uređenju prostora i izgradnji objekata ("Sl.list Crne Gore", br.51/08, 40/10, 34/11, 35/13).


Investitor je obavezan da prilikom podnošenja zahtjeva za izdavanje građevinske dozvole dostavi:

- Glavni projekat sa izvještajem o izvršenoj reviziji izrađen u deset primjerka od kojih je sedam u zaštićenoj digitalnoj formi.

Urbanističko – tehnički uslovi važe do izmjena postojećeg odnosno donošenja novog planskog dokumenta na osnovu kog su izdati.

O B R A D I L A,


Dobrila Bugarin

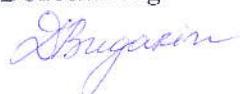

V D S E K R E T A R,

Aleksandra Bošković



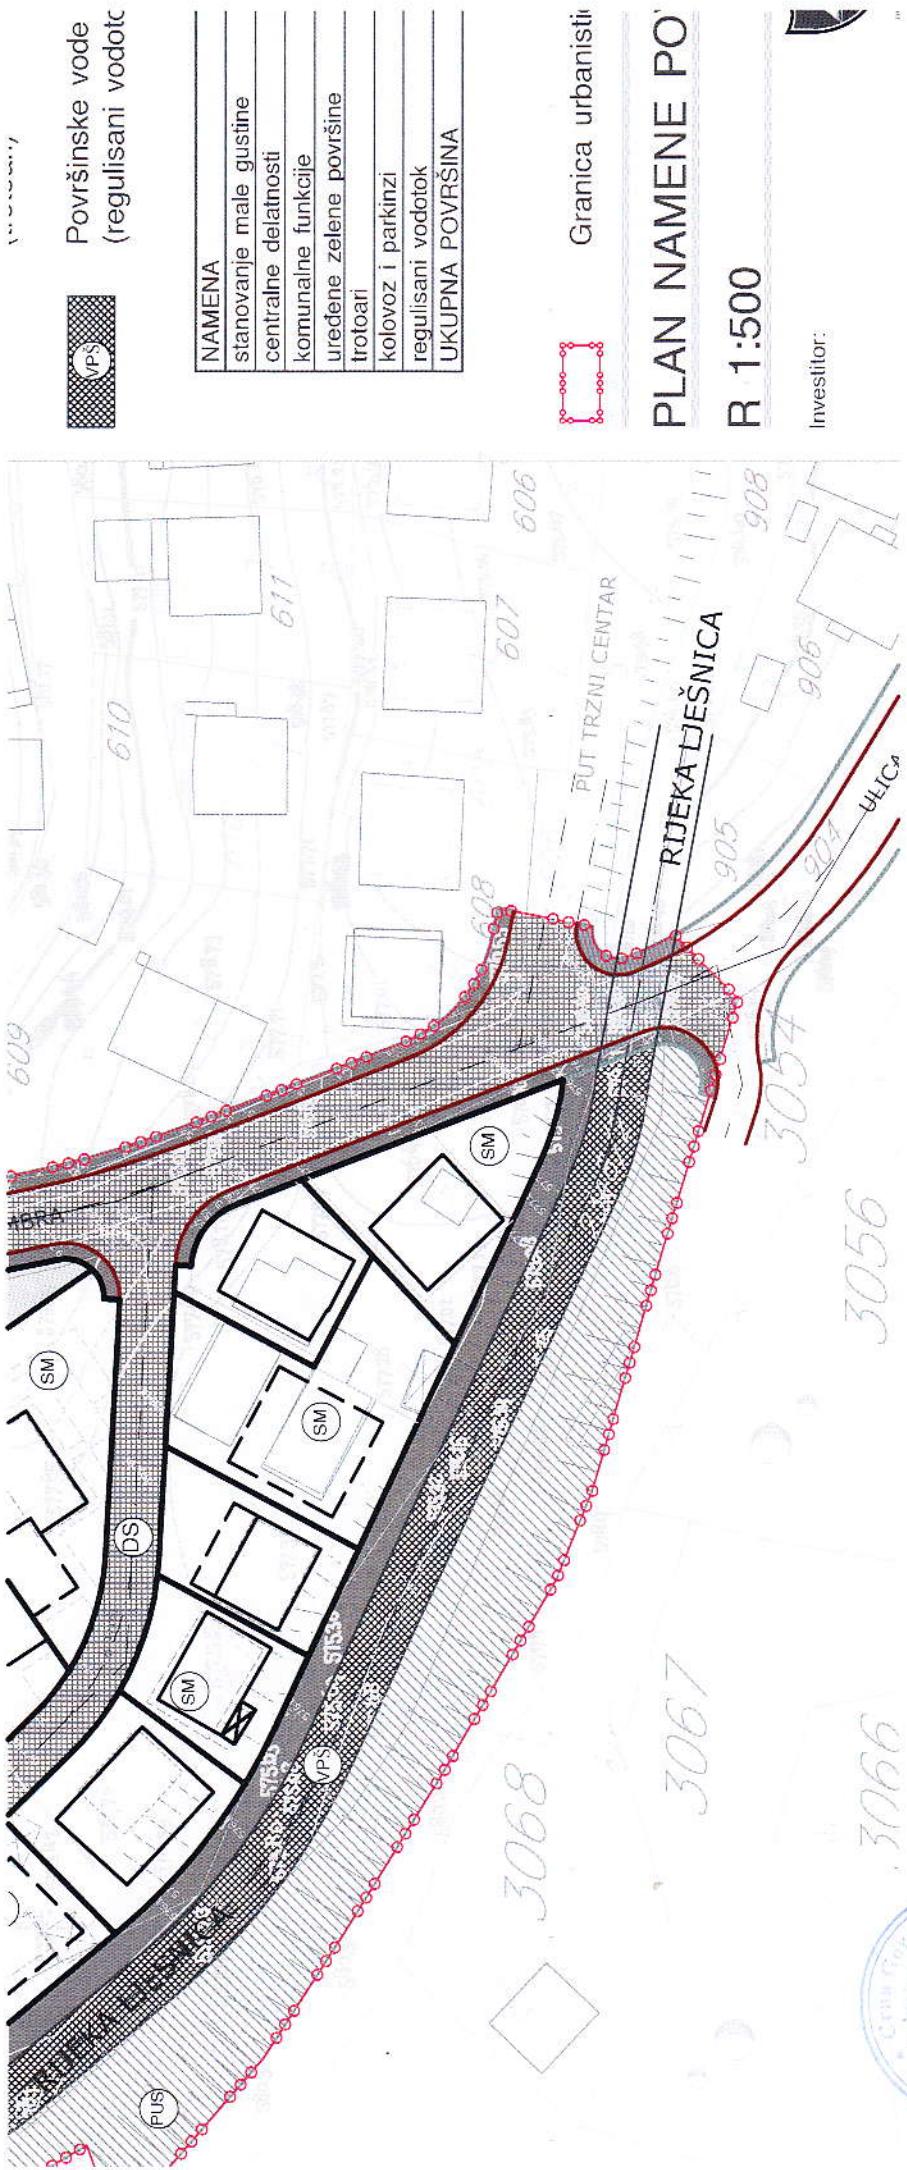

## L E G E N D A:

### STANOVANJE



Površine za stanovanje male gustine



Površine za centralne delatnosti  
(poslovno-komercijalni sadržaj)



Komunalne funkcije

### ZELENE POVRŠINE



Površine za specijalne namene  
(zelenilo u forlandu reke)



Površine javne namjene  
(zelenilo u uličnom profilu)

### SAOBRAĆAJNE POVRŠINE



Drumski saobraćaj  




RIJEKA ĐEŠNICA


3067


Grac Regi

PROFIL B-B

PROFIL PARKINGA 50

DARKING

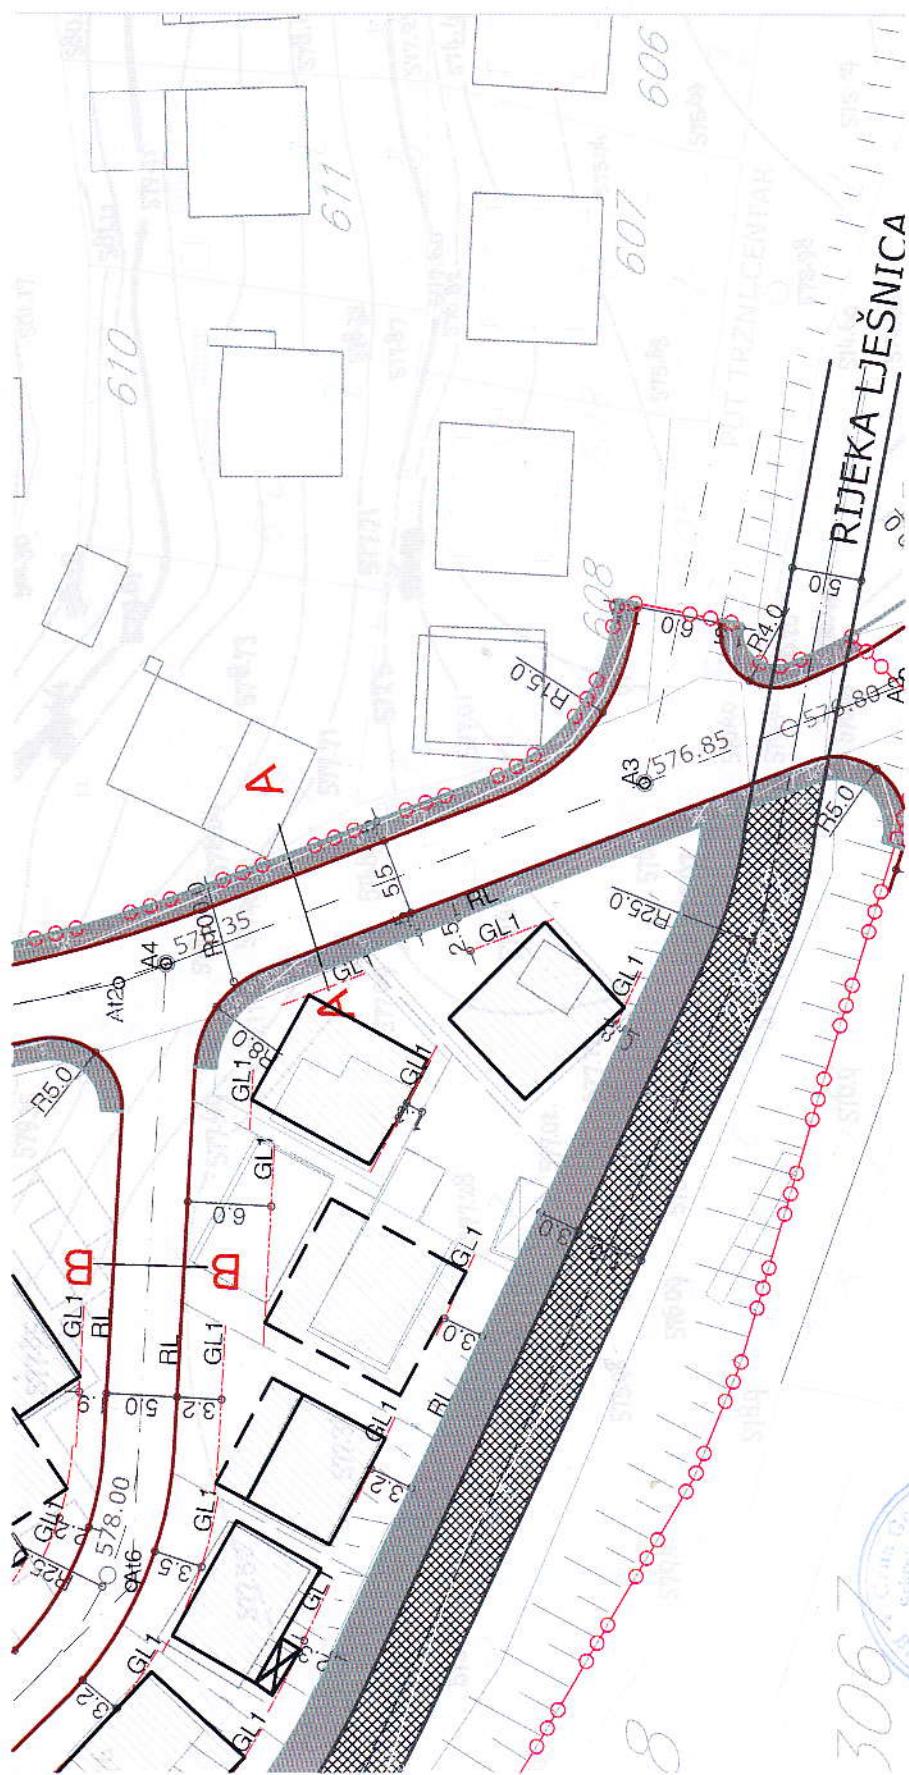

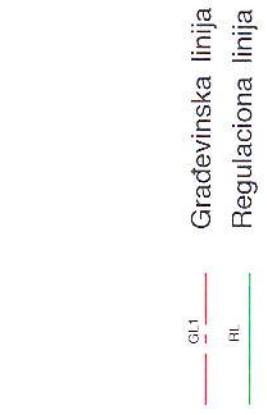

## SITUACIONI PLAN SAOBRAĆAJNICA

R 1:500      list br. 16

Investitor:



Opština Bijelo Polje


Obradivač:

 PREBUDECE ZA KONSAL TING,  
 URBANIZAM, PROJEKTIVANJE I INZENJERING  
 SKUP[TINA OPTINE BIJELO POLJE  
 ODLUKA O DONO[ENJU  
 URBANISTI^KOG PROJEKTA  
 DIJELA NASELJA LJE[NICA  
 BR.02-4170 OD 29.11.2010.godine  
 PREDSJEDNIK SKUP[TINE  
 REFIK BOJAD@]

Odgovorni planer:  
 Zorica Sretenović, dipl.ing. arch.



Planeri:  
 Raiko Urošević, dipl.ing. grad.  
 Nataša Čirković, dipl.ing.saoob.

Direktor:

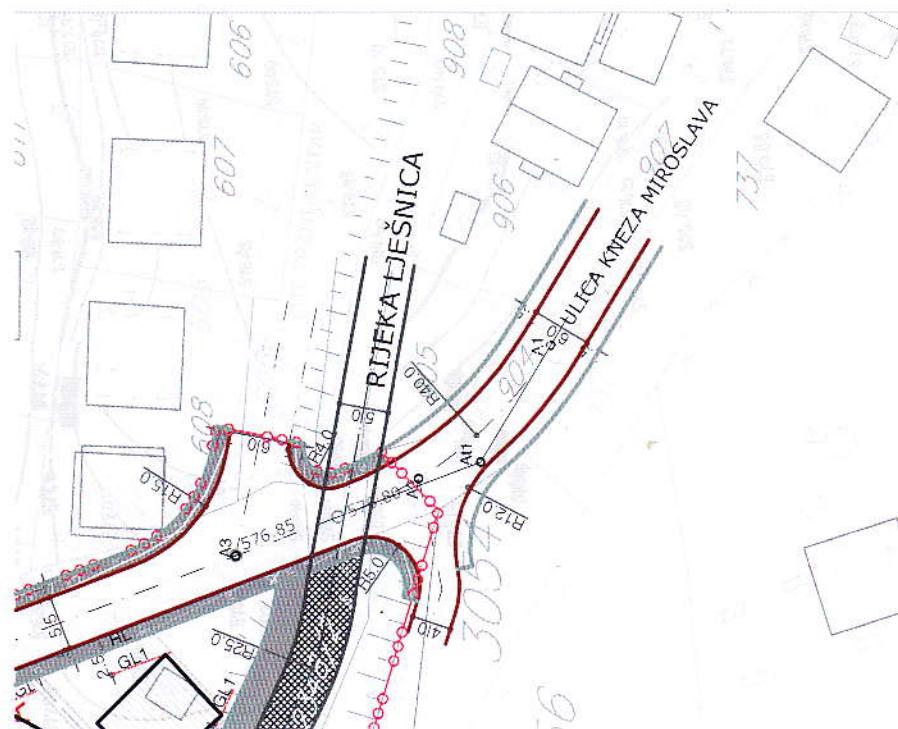


SITUACI  
URBANI  
REŠENJ

SAOBRÁČAJ

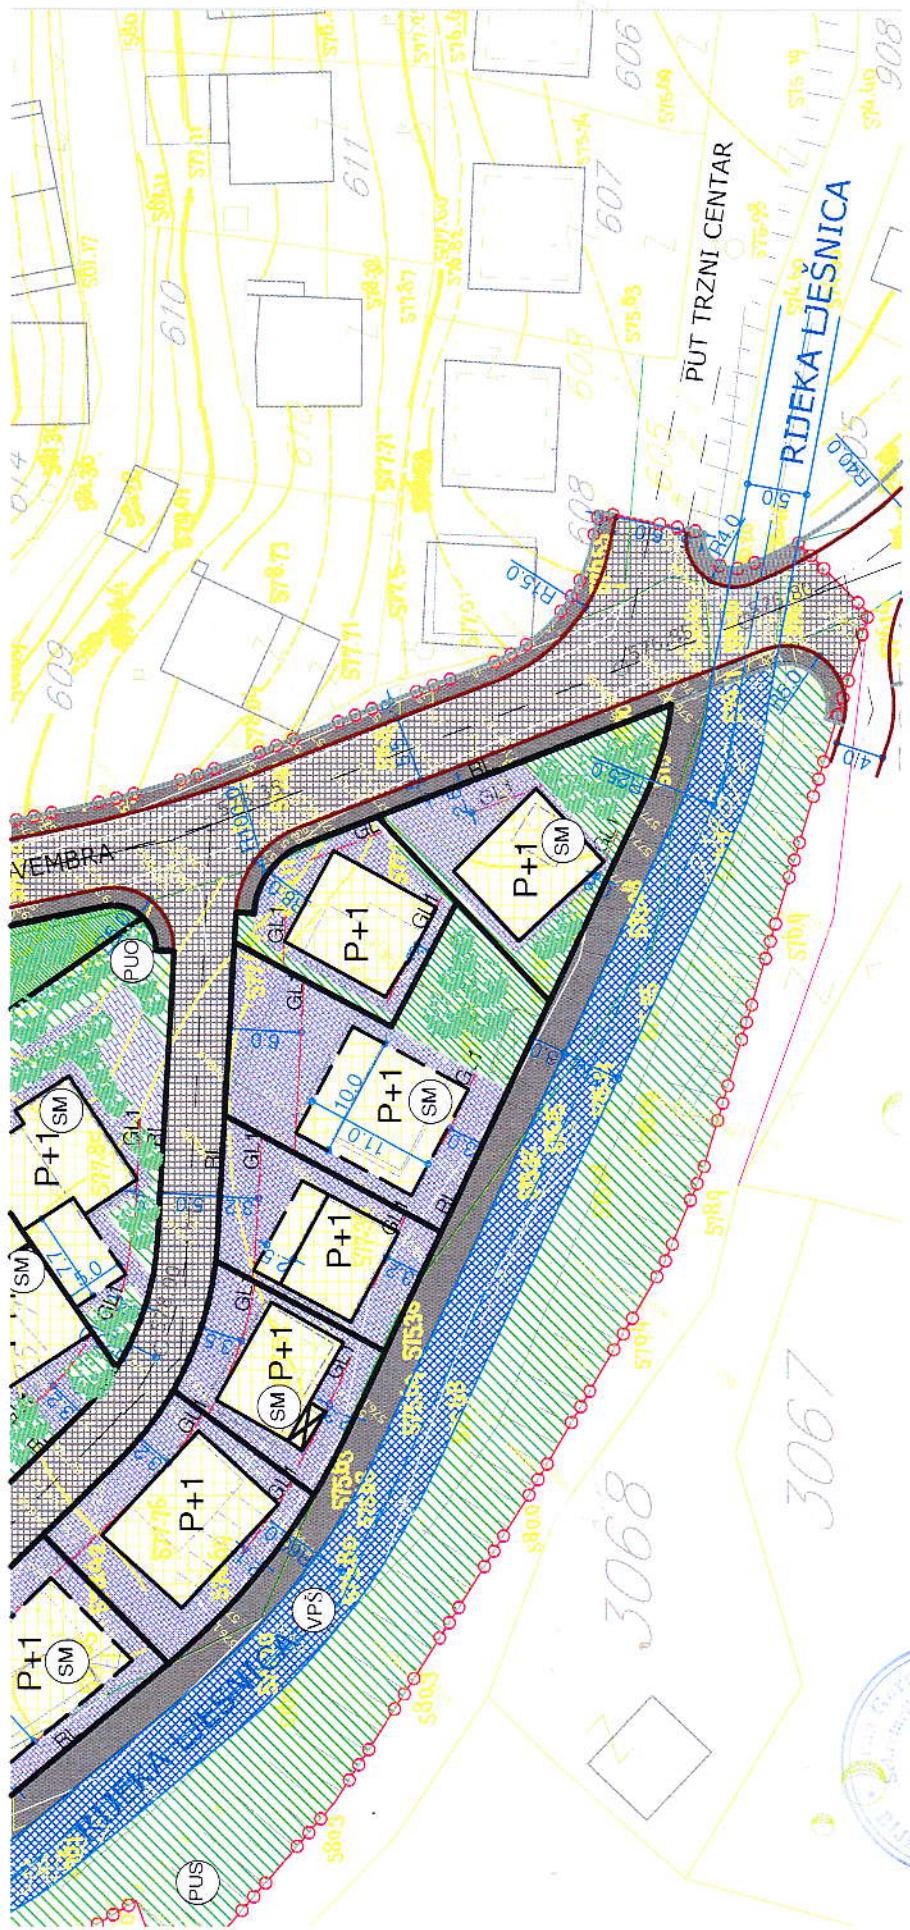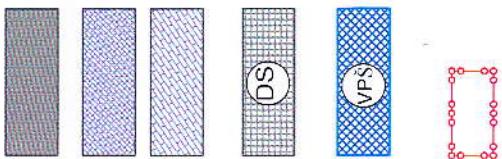



PUT TRZNI CENTAR

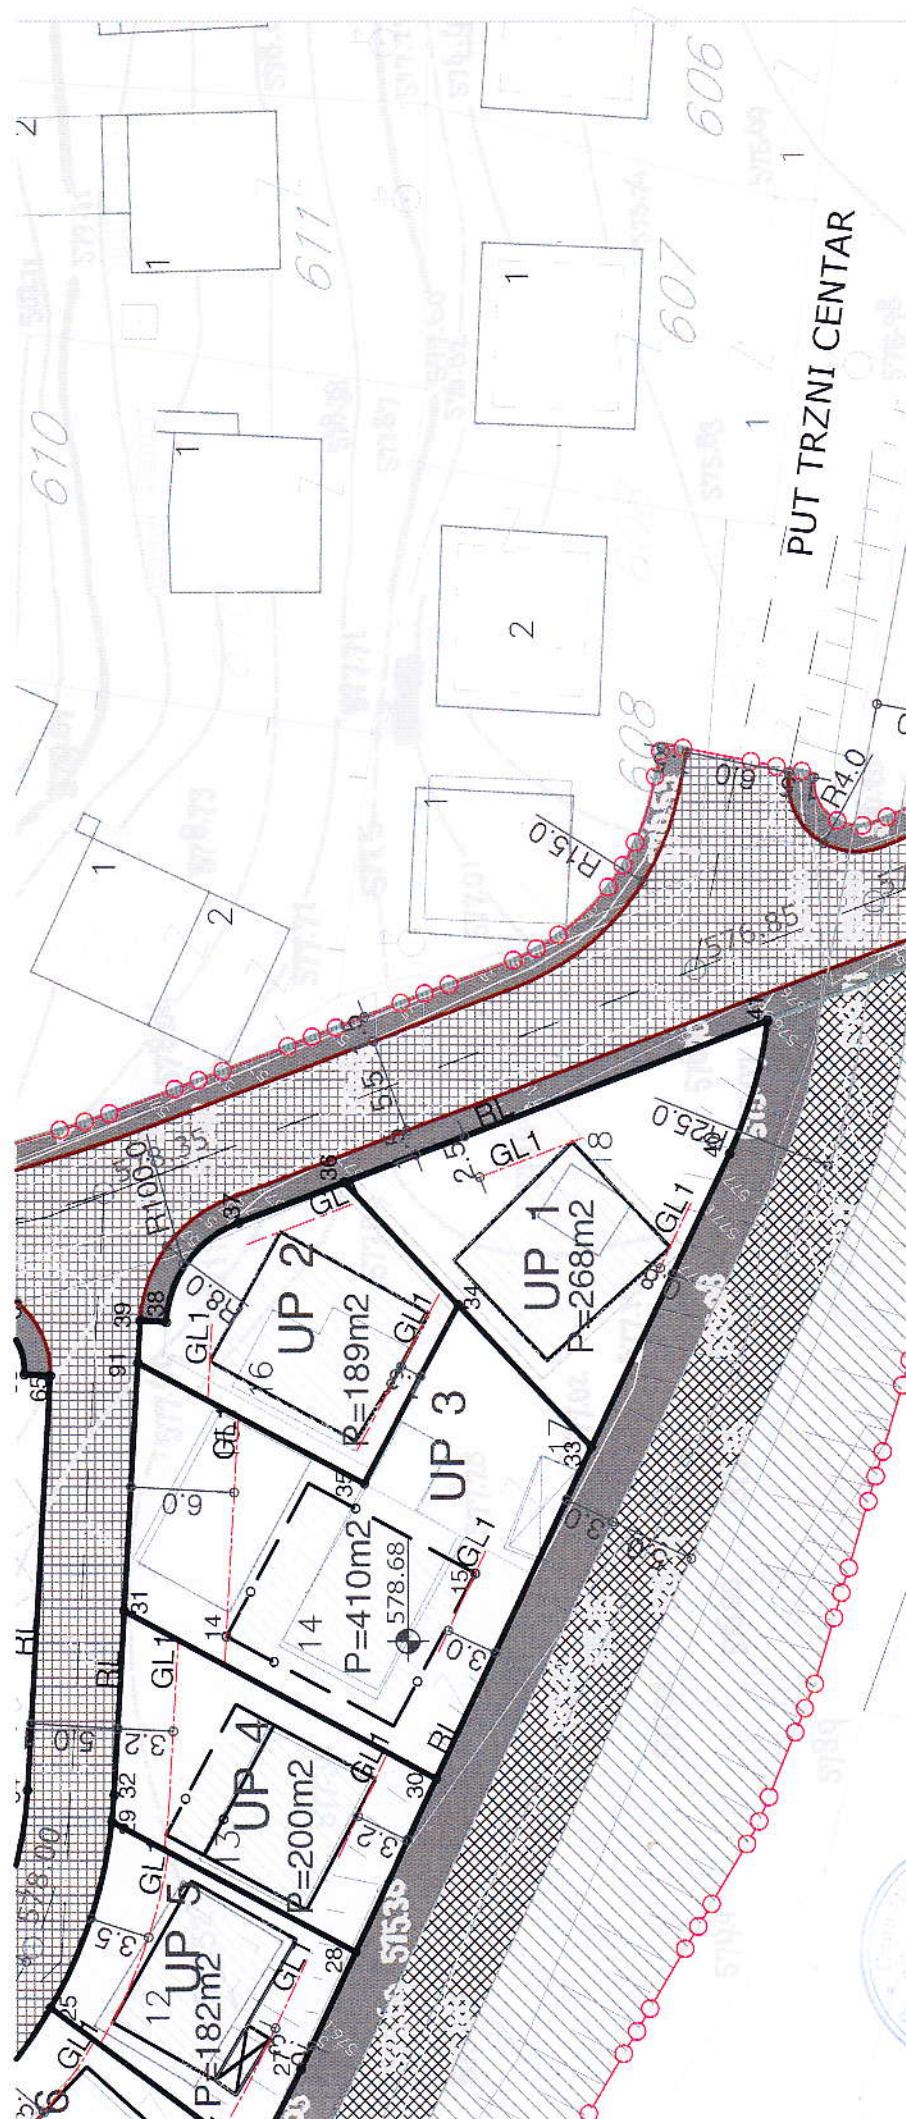

<b>L E G E N D A:</b>	<b>Površine za specijalne namene</b> (zelenilo u forlandu reke)	<b>Površine javne namjene</b> (zelenilo u ulicnom profilu)	<b>POVRŠINE</b>
			
			
			<b>SAOBRACAJNE POVRŠINE</b>

LEGENDA.

Površine za specijalne namene (zelenilo u forlandu reke)	[Image]
Površine javne namjene (zelenilo u uličnom profilu)	[Image]
JUNE POVRŠINE	[Image]
Kolsko-pešачke površine (trotoari)	[Image]

Staze i platoi u okviru dominantne namene

Parkiranje II okviri parcele

Drumski saobraćaj (kolovozi i parkinzi)

Površinske vode (regulisanii vodotok)

PARCEIRA

Postojeće granice parcela koje se zadizavaju  
Postojeće granice parcela koje se ukidaju  
Novonastanovane granice parcela

UP 17 Oznaka urbanističke parcele  
 $P=155m^2$  Površina urbanističke parcele

Gradevinska linija  
Regulaciona linija

Granica urbanističkog projekta


PLAN PARCELACIJE

NIVELAČJE | REGULACIJE

list br.17

27


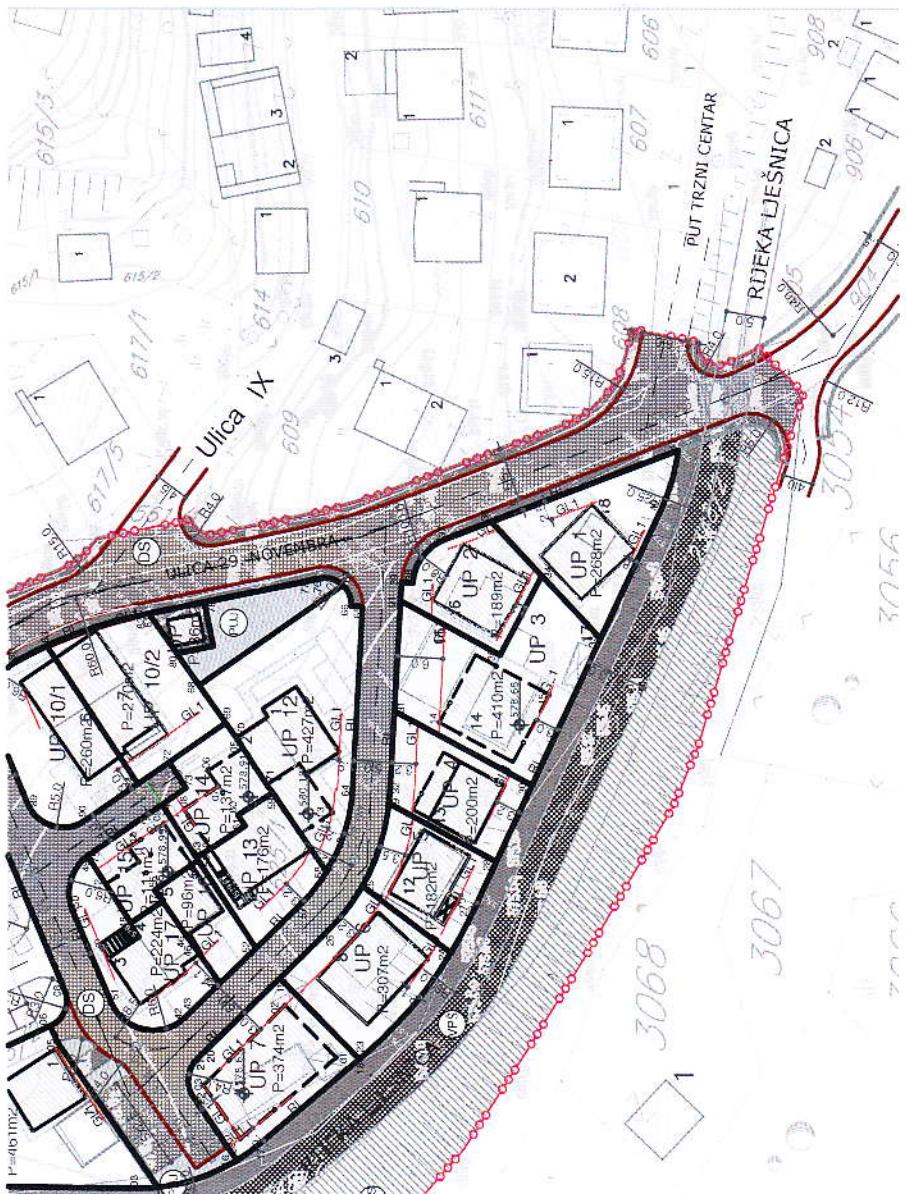


Opština Bijelo Polje



list br. R 1:500

PLAN UREĐENJA TERENA I  
NEIZGRAĐENIH POVERŠINA


Granica urbanističkog projekta

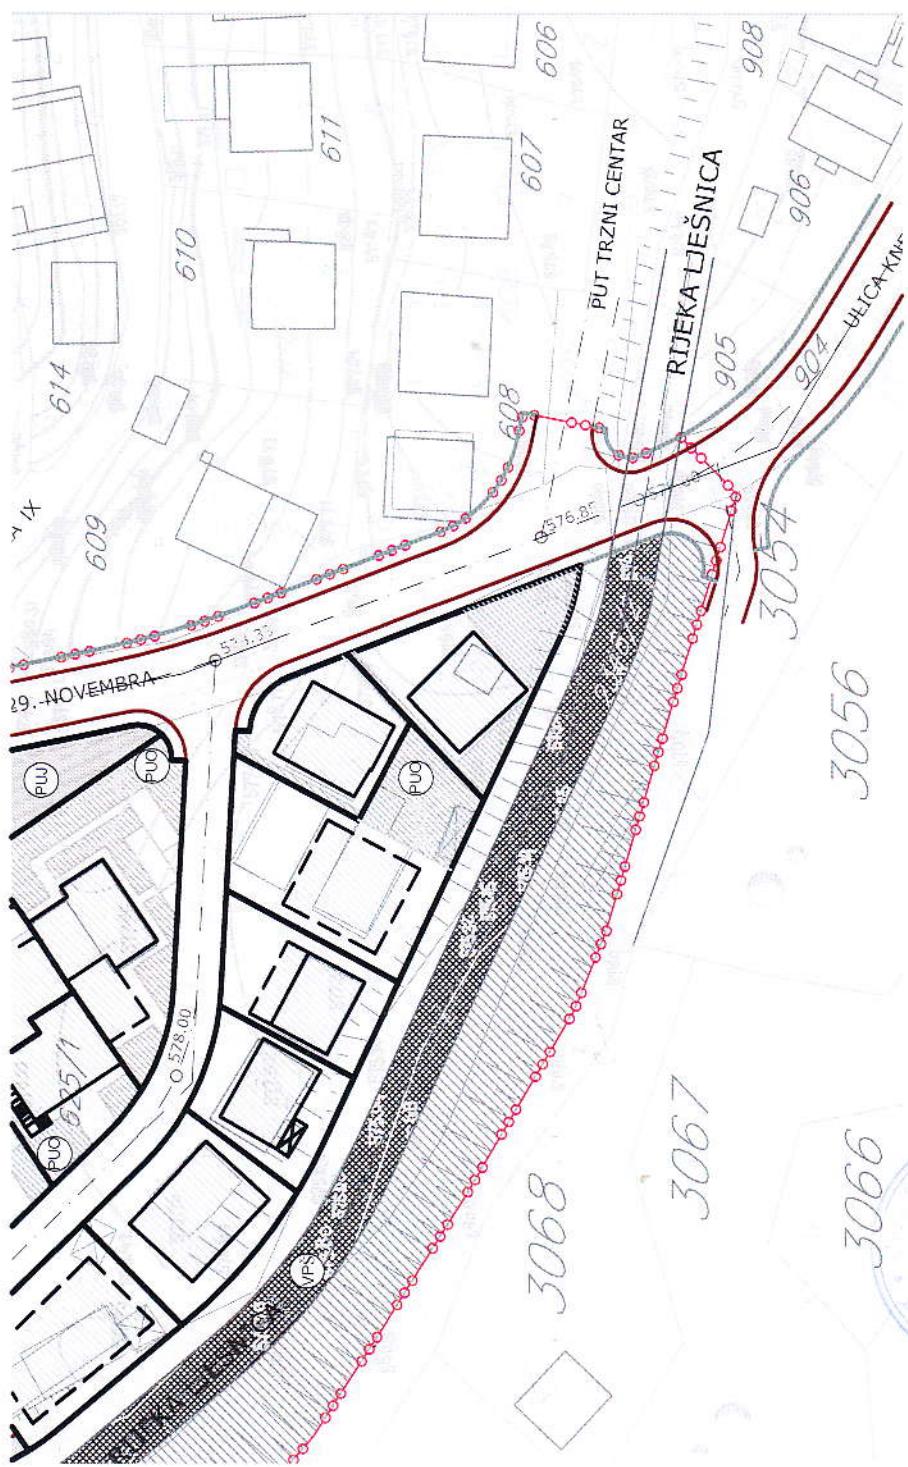


Investitor:

L E G E N D A:

- Površine za specijalne namene  
(zelenilo u torlandu reke)
- Povišine javne namjene  
(zelenilo u uličnom profilu)
- Povišine ograničene namjene  
(zelenilo u sklopu dominantne urbane namjene)
- Površinske vode  
(regulisani vodotok)

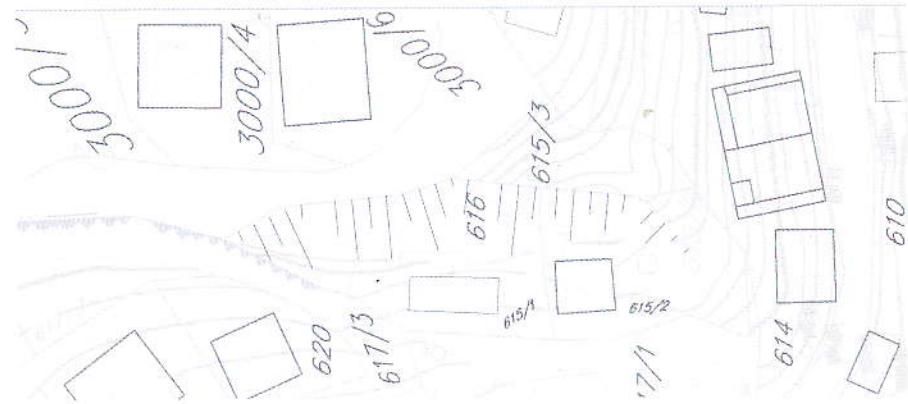

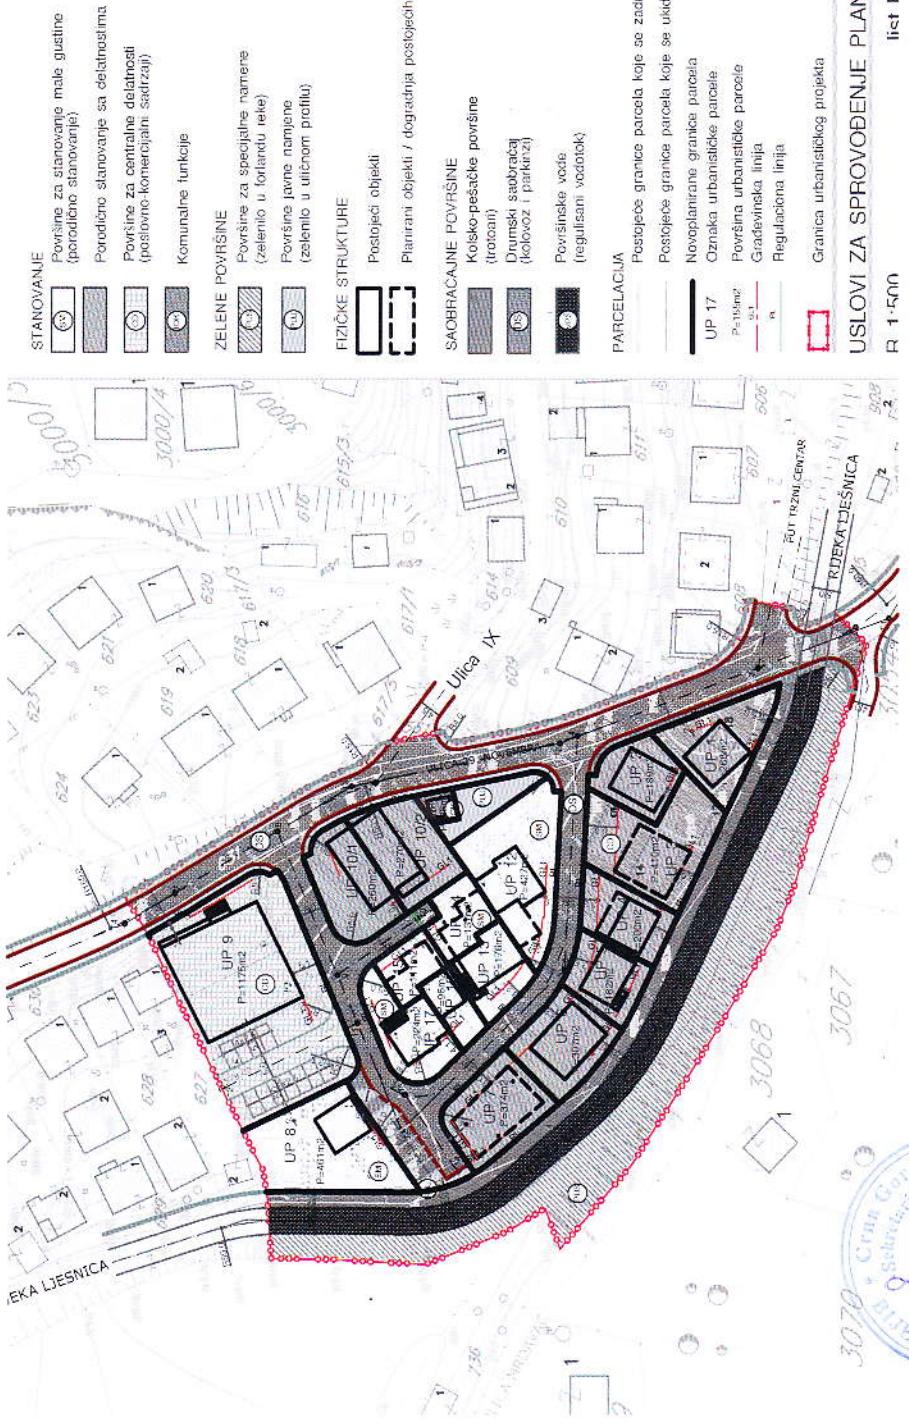

**ZELENE POVRSNINE**

Površine za specijalne namene  
(zeljenilo u torlantu rete)

Površine javne namjene  
(zeljenilo u uličnom profilu)

**FIZIČKE STRUKTURE**

Planirani objekti i dogradnja postojećih

Postojeći objekti

**SAOBRAĆAJNE POVRSINE**

Korisko-pesadice površine  
(trotoari)

Društvi sasobrćaj  
(kolodvor - parkirališta)

Površinske vode  
(regulirani vodotoci)

**PARCELACIJA**

Postojeće granice parcele koje se zadržavaju

Postojeće granice parcele koje se uključuju

Nova opisivanje granica parcele

UP 17 Oznaka urbanističke parcele

P=105m<sup>2</sup>

Površina urbanističke parcele

Gradjevinska linija

Regulaciona linija

Granica urbanističkog projekta

**USLOVI ZA SPROVOĐENJE PLANA**

R 1-500

list hr 1q



LEGENDA

**TELEKOMUNIKACIONA INFRASTRUKTURA**

- planirana TK kanalizacija
- zXFVG 61 10mm
- prirođena TK kanalizacija
- zPyC 4-10mm zPFM 80mm
- planirano TK okno dimenzija 1'x60x1'1m x 1'0m

**HIDROTEHNIČKA INFRASTRUKTURA**

- postrojba vodootvodna mreža
- planirana vodootvodna mreža
- planirana ležatka kanalizacija
- planirana atmosferska kanalizacija




**PRIMARICEL - energetika i podzemna  
infrastruktura, preduzeće i pedijure**





RAZLAGANJE OBJEKTA  
Opština Bijelo Polje  
K.O Bijelo Polje  
parc. 625/2 objekat 1  
R 1:100

Prizemlje  
PD1 Površina P=53m<sup>2</sup>

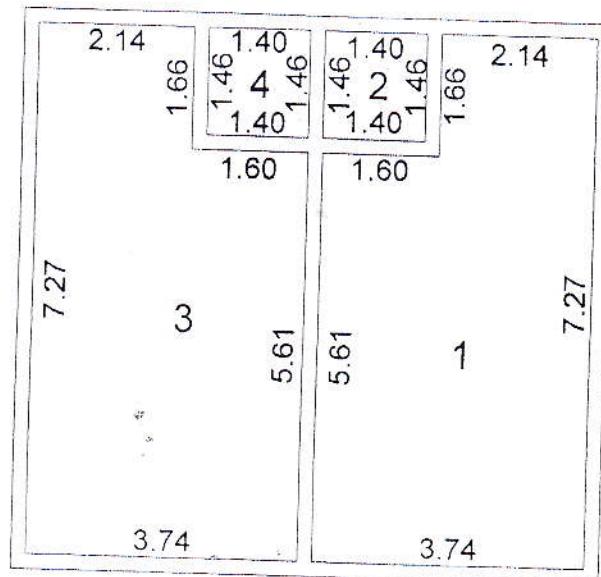

1. Poslovni prostor .... P=24.53m<sup>2</sup>
2. Kupatilo ..... P= 2.04m<sup>2</sup>
3. Poslovni prostor .... P=24.53m<sup>2</sup>
4. Kupatilo ..... P= 2.04m<sup>2</sup>

Ukupno: P=53.14m<sup>2</sup>

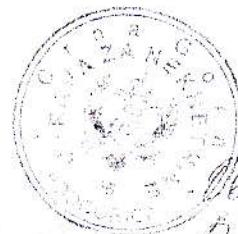

DOO,,PLAN-NET"BAR

RAZLAGANJE OBJEKTA

Opština Bijelo Polje


K.O Bijelo Polje

parc. 625/2 objekat 1

R 1:100

I Sprat

PD2 Površina P=71m<sup>2</sup>

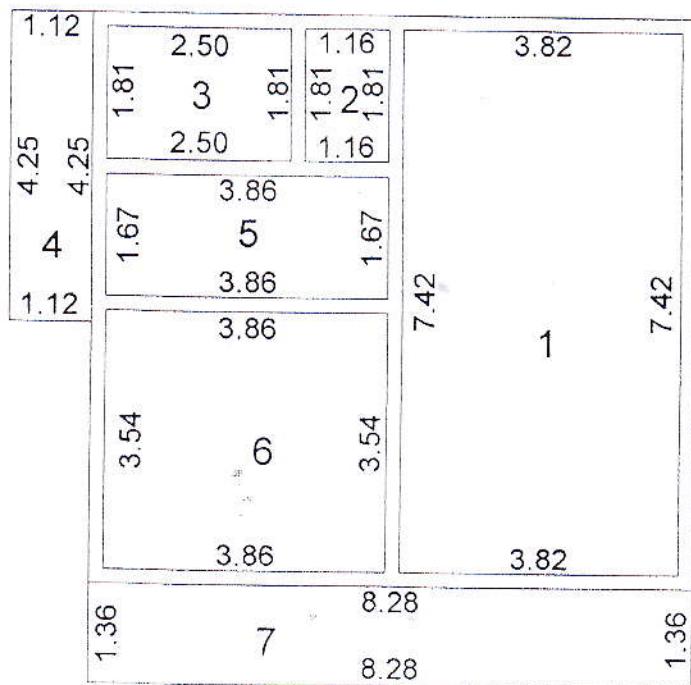

- 1.Soba.....P=28.34m<sup>2</sup>
- 2.Ostava.....P= 2.09m<sup>2</sup>
- 3.Kupatilo.....P= 4.52m<sup>2</sup>
- 4.Terasa.....P= 4.76m<sup>2</sup>
- 5.Hodnik.....P= 6.44m<sup>2</sup>
- 6.Soba.....P=13.66m<sup>2</sup>
- 7.Terasa.....P=11.26m<sup>2</sup>

Ukupno: P=71.07m<sup>2</sup>


DOO,,PLAN-NET"BAR

*Pravilno izrađeno*

CRNA GORA  
OPŠTINA  
KAT. OPŠTINA

Bijelo Polje  
Bijelo Polje

BROJ	Br. parcele	Osnovni podatci o parceli	Uz	Broj stana	Broj parcella na skicu	Redni broj	Nacin koriscenja zgrade ili dijela zgrade		Godina izgradnje	Zasticeno	Opština, sjediste ili prebivaliste ulica i kučni broj	Naziv korisnika ili prezime i . ime vlasnika	Osvojljena sticiana pravno stanje	Strana 1	
							Broj dijela iznad i spod	Sparsnost							
1	2	3	4	5	6	7	8	9	10	11	12	13	14	15	17
1							P1		Poslovno stam zg.	66	1980			Opština Bijelo Polje	
2					A	P	PD1		Poslovni prostor	53	1980			Opština Bijelo Polje	
3					A	P1	PD2		Stan	20	71	1980		Opština Bijelo Polje	
4					A	P	PD1		Postovni prostor	49	1980			Opština Bijelo Polje	
5					A	P	PD1		Postovna zgrada	63	1980			Opština Bijelo Polje	
6					A	P	PD1		Postovni prostor	56	1980			Opština Bijelo Polje	
6	625/2	1			P	*			Postovna zgrada	56	1980			Opština Bijelo Polje	
2	625/5	1			A	P	PD1		Postovni prostor	49	1980			Opština Bijelo Polje	
3	625/6	1			P				Postovna zgrada	63	1980			Opština Bijelo Polje	
4	625/7	1			P				Postovna zgrada	88	1980			Opština Bijelo Polje	
5	625/8	1			A	P	PD1		Postovni prostor	76	1980			Opština Bijelo Polje	
6	625/9	1			A	P	PD1		Postovna zgrada	79	1980			Opština Bijelo Polje	
					A	P	PD1		Postovni prostor	69	1980			Opština Bijelo Polje	
					P				Postovno stam zg.	83				Opština Bijelo Polje	
					A	P			Postovni prostor	75				Opština Bijelo Polje	
					A	PN			Stan	36				Opština Bijelo Polje	
														PLAN-NET BAR	

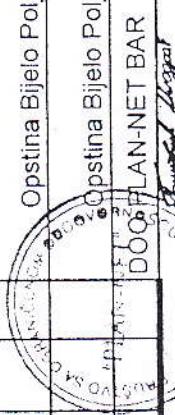



ЦРНА ГОРА  
ВЛАДА ЦРНЕ ГОРЕ  
Управа за некретнине

B 0000606


## КОПИЈА ПЛАНА

Размјера 1: 1000.....

Подручна јединица Бујјело Поље

Кат. општине ... Бујјело Поле ...

Власник - корисник бахобүт Ечүн фериз - саңа 111

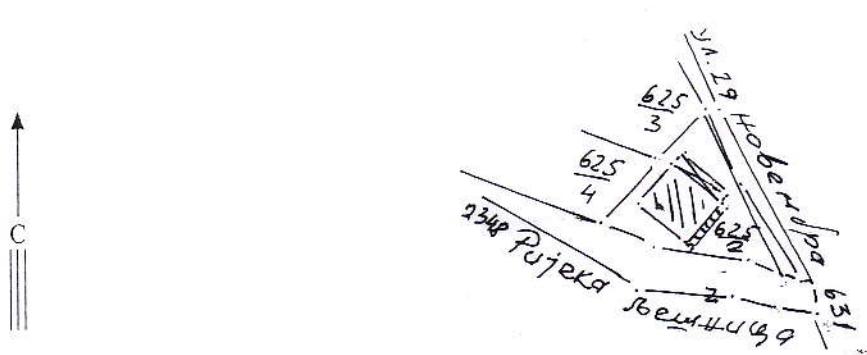


Редни број списка катастарских такса .....

Да је ова копија вјерна оригиналу према последњем стању у катастру:

Тврди и овјерава

6 Поле 23.11.2015 год.



CRNA GORA  
UPRAVA ZA NEKRETNINE

**PODRUČNA JEDINICA  
BIJELO POLJE**

Broj: 105-956-9818/2015

Datum: 20.11.2015

KO: BIJELO POLJE

Na osnovu člana 173. Zakona o državnom premjeru i katastru nepokretnosti ("Sl. list RCG" br. 29/07 i "Sl. list CG" br. 32/11 i 43/15), postupajući po zahtjevu SEKRETARIJAT ZA UREDJENJE PROSTORA BR.06/2-152/1-15, , izdaje se

**LIST NEPOKRETNOSTI 4008 - PREPIS**

**Podaci o parcelama**

Broj Podbroj	Broj zgrade	Plan Skica	Datum upisa	Potes ili ulica i kućni broj	Način korišćenja Osnov sticanja	Bon. klasa	Površina m <sup>2</sup>	Prihod
625	2	10 49	17/12/2013	2 NOVEMBAR	Pašnjak 1. klase VIŠE OSNOVA		266	0.64
							266	0.64

**Podaci o vlasniku ili nosiocu**

Matični broj - ID broj	Naziv nosioca prava - adresa i mjesto	Osnov prava	Obim prava
0103961280048	BAJOVIĆ EMIN FERIZ UL SLOBODE BR 23 Bijelo Polje Bijelo Polje	Svojina	1/1

**Ne postoje tereti i ograničenja.**

Taksa je oslobođena na osnovu člana 13 i 14 Zakona o administrativnim taksama ("Sl.list RCG" br. 55/03, 46/04, 81/05 i 02/06, "Sl.list CG" 22/08, 77/08, 03/09, 40/10, 20/11 i 26/11).



Načelnik:  
Medojević Vera, dipl. pravnik



1142634



Primljeno	24.11.2015
Odg. od	m.
	Vodovod

06/2



D.O.O. Vodovod "BISTRICA"  
Ul. Muha Dizdarevića br. 8  
84000 BIJELO POLJE

SEKRETARIJAT ZA UREĐENJE  
PROSTORA I ODRŽIVI RAZVOJ  
OPŠTINA BIJELO POLJE

Bijelo Polje, 24.11.2015 god.

Telefon: +38250-432-239

Faks: +38250-432-120

Korisnička služba: +38250-431-006

E-mail: vodovodbp@t-com.me

Web adresa: [www.vodovodbp.me](http://www.vodovodbp.me)

PIB: 020 040 11

ŽIRO RAČUN:

520-13821-31; 510-2196-48;

505-96494-37; 535-5787-81;

Djelovodni broj:

718/2

Rješavajući po zahtjevu BAHONIĆ FERIZA, D.O.O. Vodovod  
„BISTRICA“, Bijelo Polje izdaje uslove za priključenje objekta.

U vezi Vašeg zahtjeva za izdavanje u s l o v a, br. 06/2-1524-15 od  
24.11.2015 god., dostavljamo Vam uslove za priključenje objekta na  
gradski vodovod i kanalizaciju.

VODOVOD od PEVG φ 100 predstavlja u  
NEPOSREDNOJ BLIZINI Lokacije gdje se  
OBJEKAT može prekuciti - 12 GRADITI SNIH  
ZA VODOTICE DIM- 120X100X100

Fekalna kanalizacija postoji u  
NEPOSREDNOJ BLIZINI Lokacije  
gdje se objekat može prekuciti

Atmosferska kanalizacija u rijeku  
Ljesnicu



D.O.O. VODOVOD „Bistrica“  
TEHNIČKA SLUŽBA

Nikica Zejak, rukovidioc